


VOORGEVEL (schaal 1/50)
LOT 40 (type 11)

Architectural floor plan of a house with a 50-degree gable roof. The plan shows a front porch (1) with a door (14) and a window (15). The main living area (1) contains a fireplace (16), a kitchen (17) with a sink (18) and stove (19), and a bathroom (20) with a toilet (21) and shower (22). A staircase (23) leads to the basement. The plan includes dimensions for walls, windows, and doors, as well as a north arrow and a scale bar.

ACHTERGEVEL (schaal 1/50)
 LOT 43 (type 11)

ZIJGEVEL LINKS (schaal 1/50)
LOT 43 (type 11)

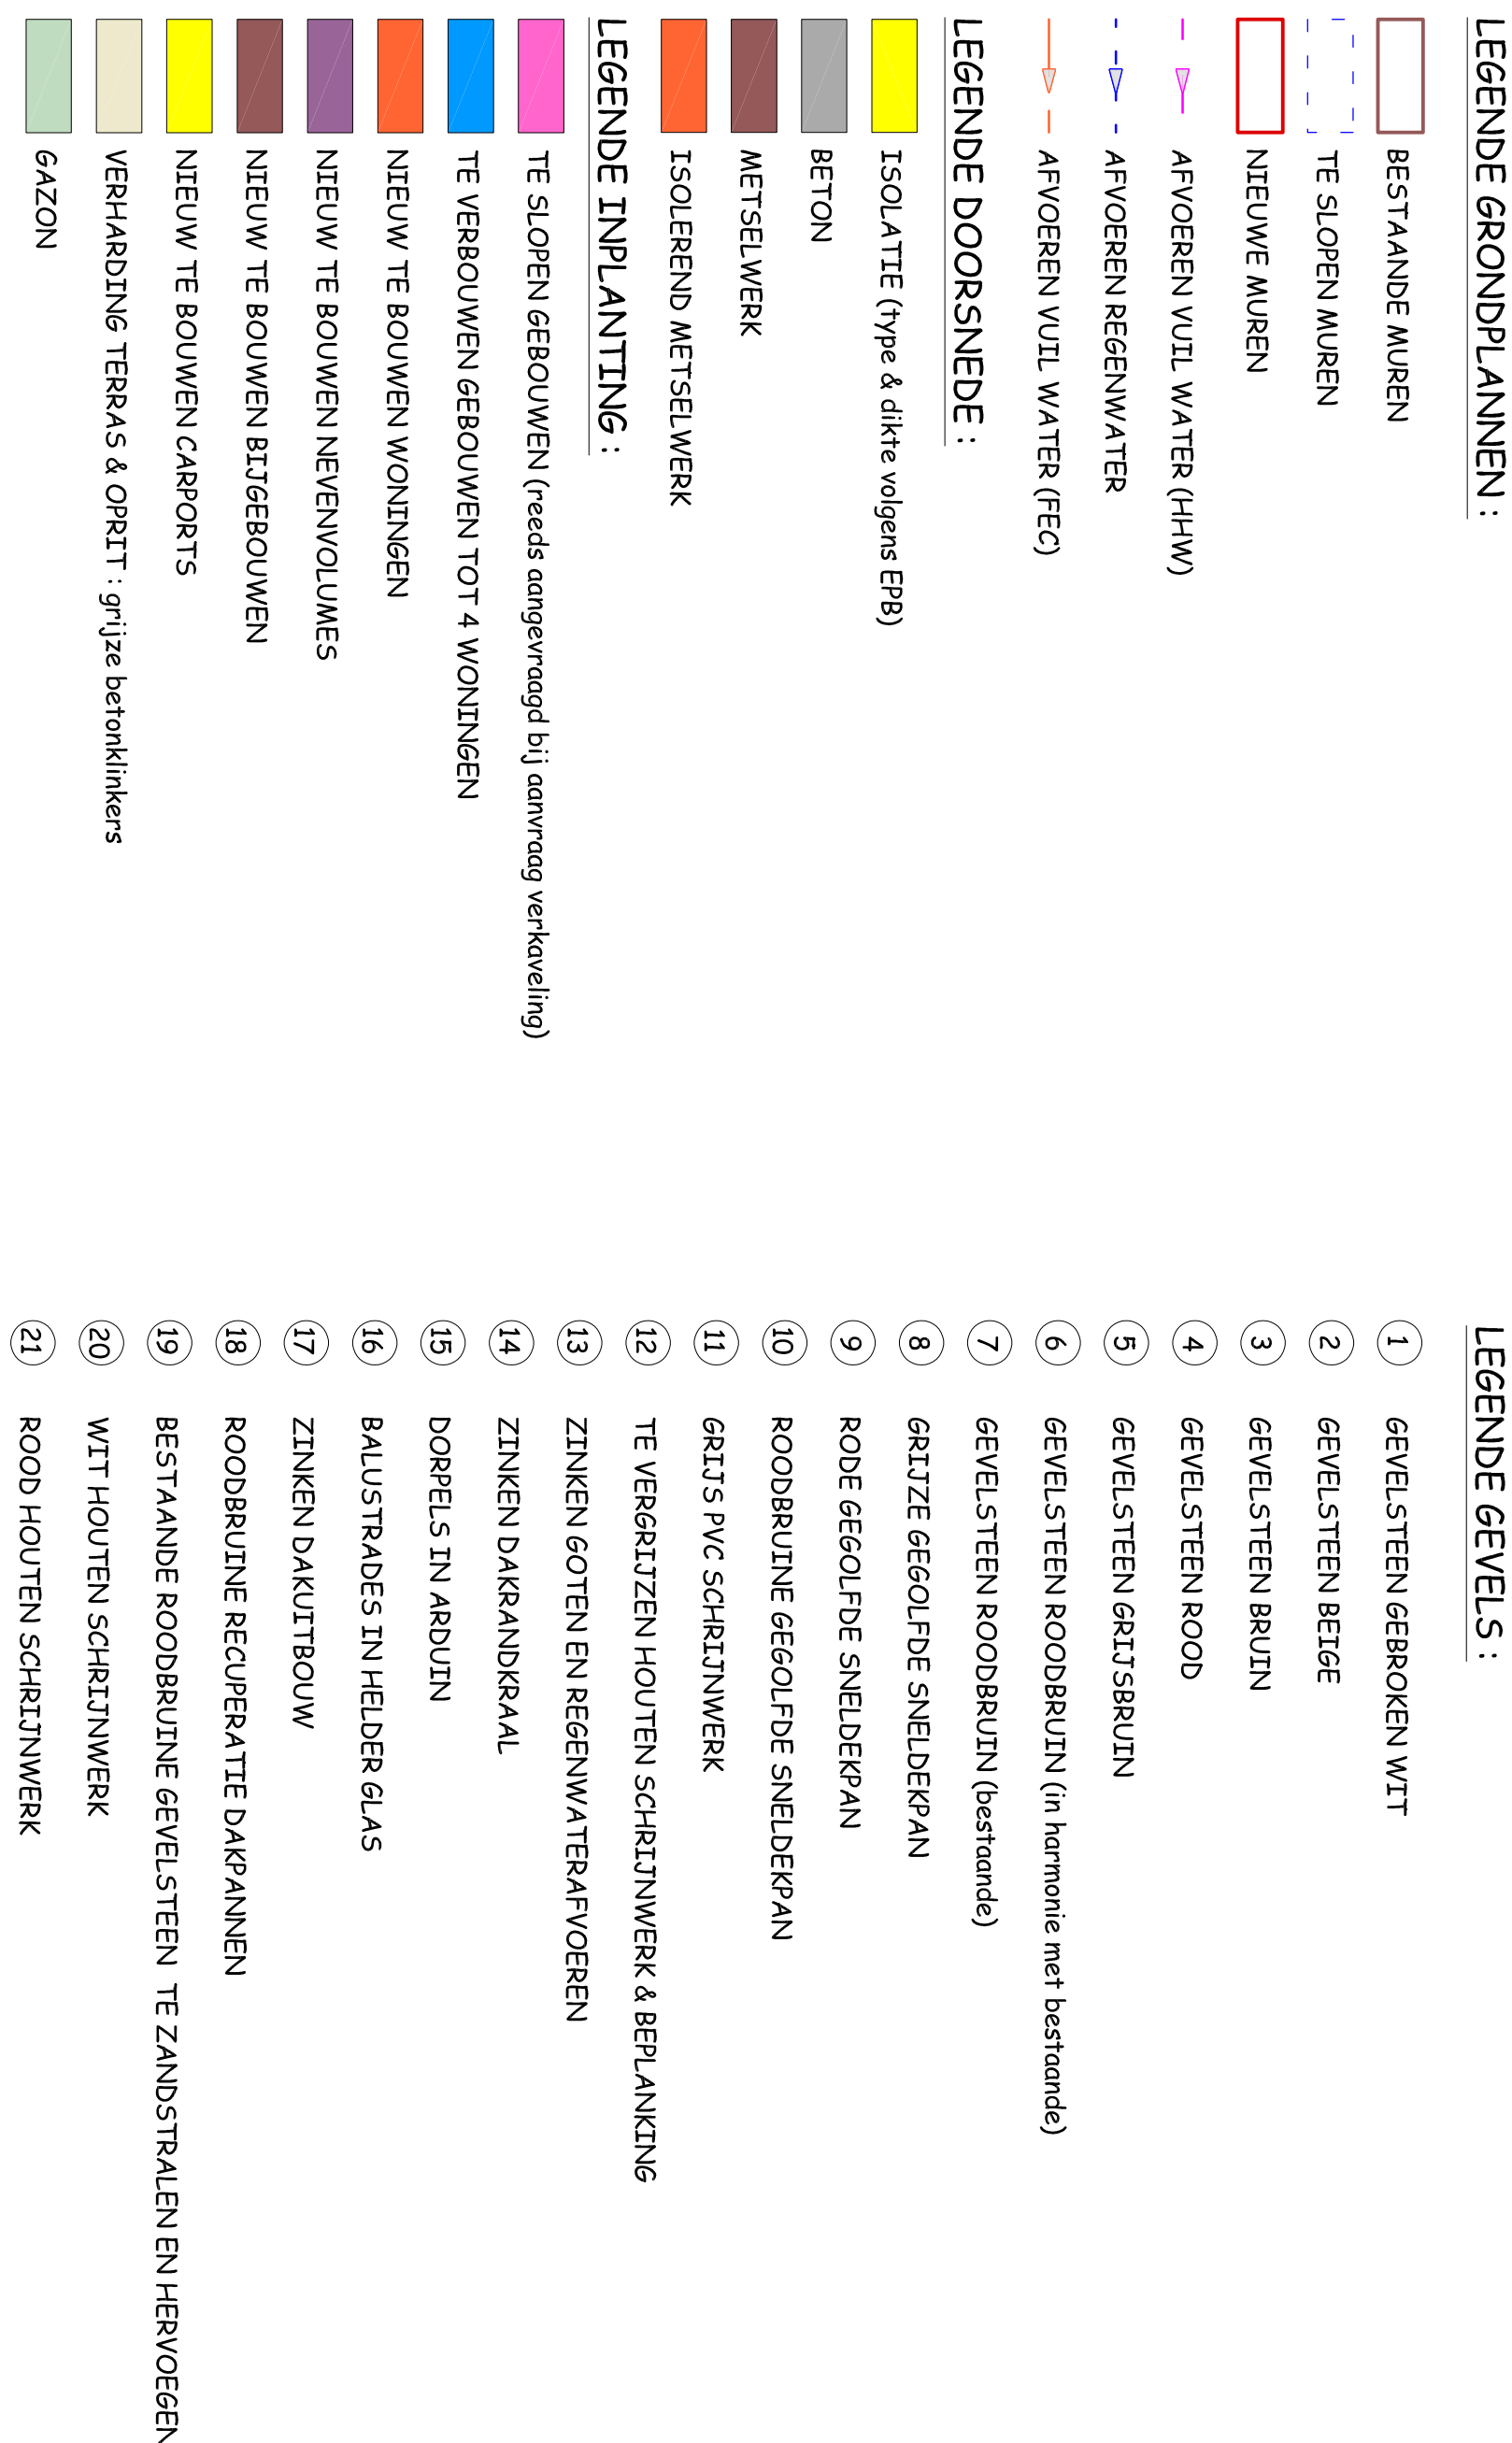

- tings te kwey ezien de pulen um opbecken domein & opbecken greentone :
- op de dresd stüting vorzzen von klimpogreoeing
- op de owtige kweigegrenzen :
- pool & dresd stüting vorzzen von klimpogreoeing
- OMEGEVIN (wegenis & infrastructuur) :
- wagens plan studebureau, vermaache & Partners (reeds samengang bij aanvang verkenning)

1	GEVELSTEEN GEBROKEN WIT
2	GEVELSTEEN BEIGE
3	GEVELSTEEN BRUIN
4	GEVELSTEEN ROOD
5	GEVELSTEEN GRUISBRUIN
6	GEVELSTEEN ROOSBRUIN (in harmonie met bestonde)
7	GEVELSTEEN ROOSBRUIN (bestonde)
8	GEZIDE GEKOLFTE SNIJDERRAN
9	RODE GEKOLFTE SNIJDERRAN
10	ROOSBRUINE GEKOLFTE SNIJDERRAN
11	GRIS P.V.C. SCHRIJNWERK
12	TE VERSCHILLEN HOUTEN SCHRIJNWERK & BEPLANTING
13	ZINNEN GOTTEN EN REGENWATERAFLOEVEN
14	ZINNEN DAKDARDEGAAL
15	DOPPELS IN ALUJUN
16	BALUSTRADES EN HEDER GLAS
17	ZINNEN DAKUITBOUW
18	ROOSBRUINE RECIPIERTE DAMPVENEN
19	BESTANDE RECIPIERTE GEVELSTEEN TE ZANDSTALLEN EN HERVOEREN
20	ROOD HOUTEN SCHRIJNWERK
21	WIT HOUTEN SCHRIJNWERK