




5 Terreinprofiel bestaande toestand
1 : 200

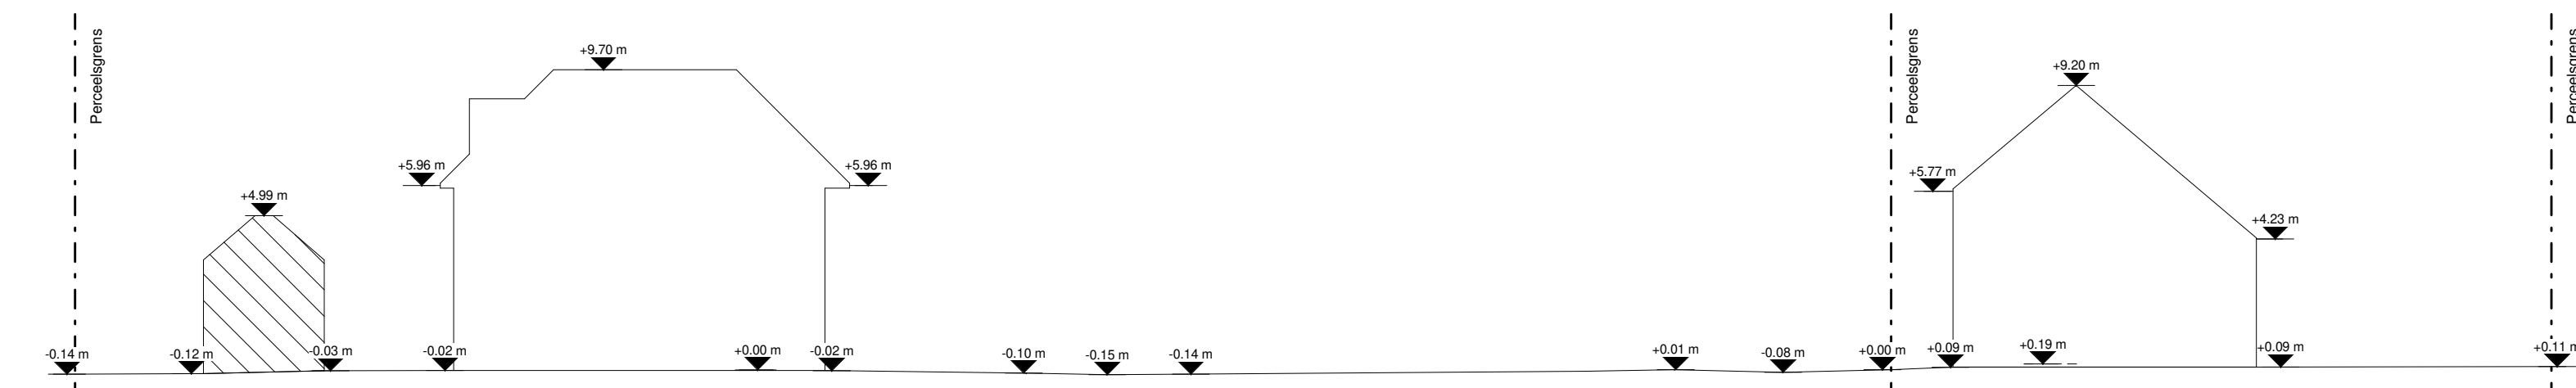


2 Terreinprofiel ontworpen toestand
1 : 200

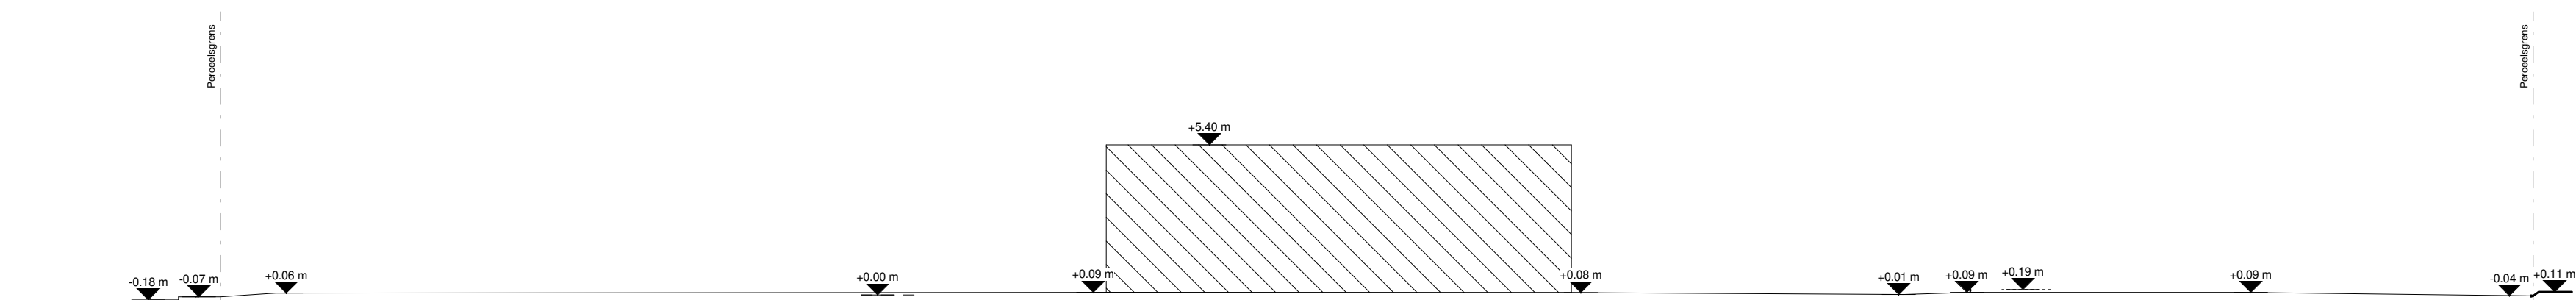

6 Terreinprofiel bestaande toestand carport
1 : 200

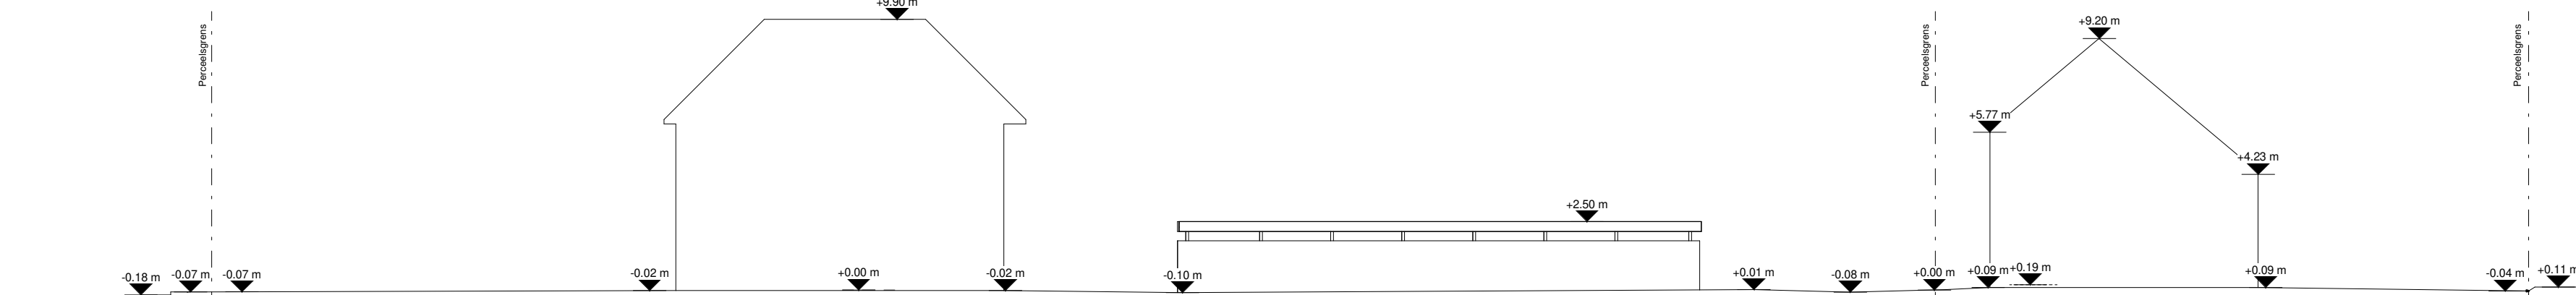


3 Terreinprofiel ontworpen toestand carport
1 : 200

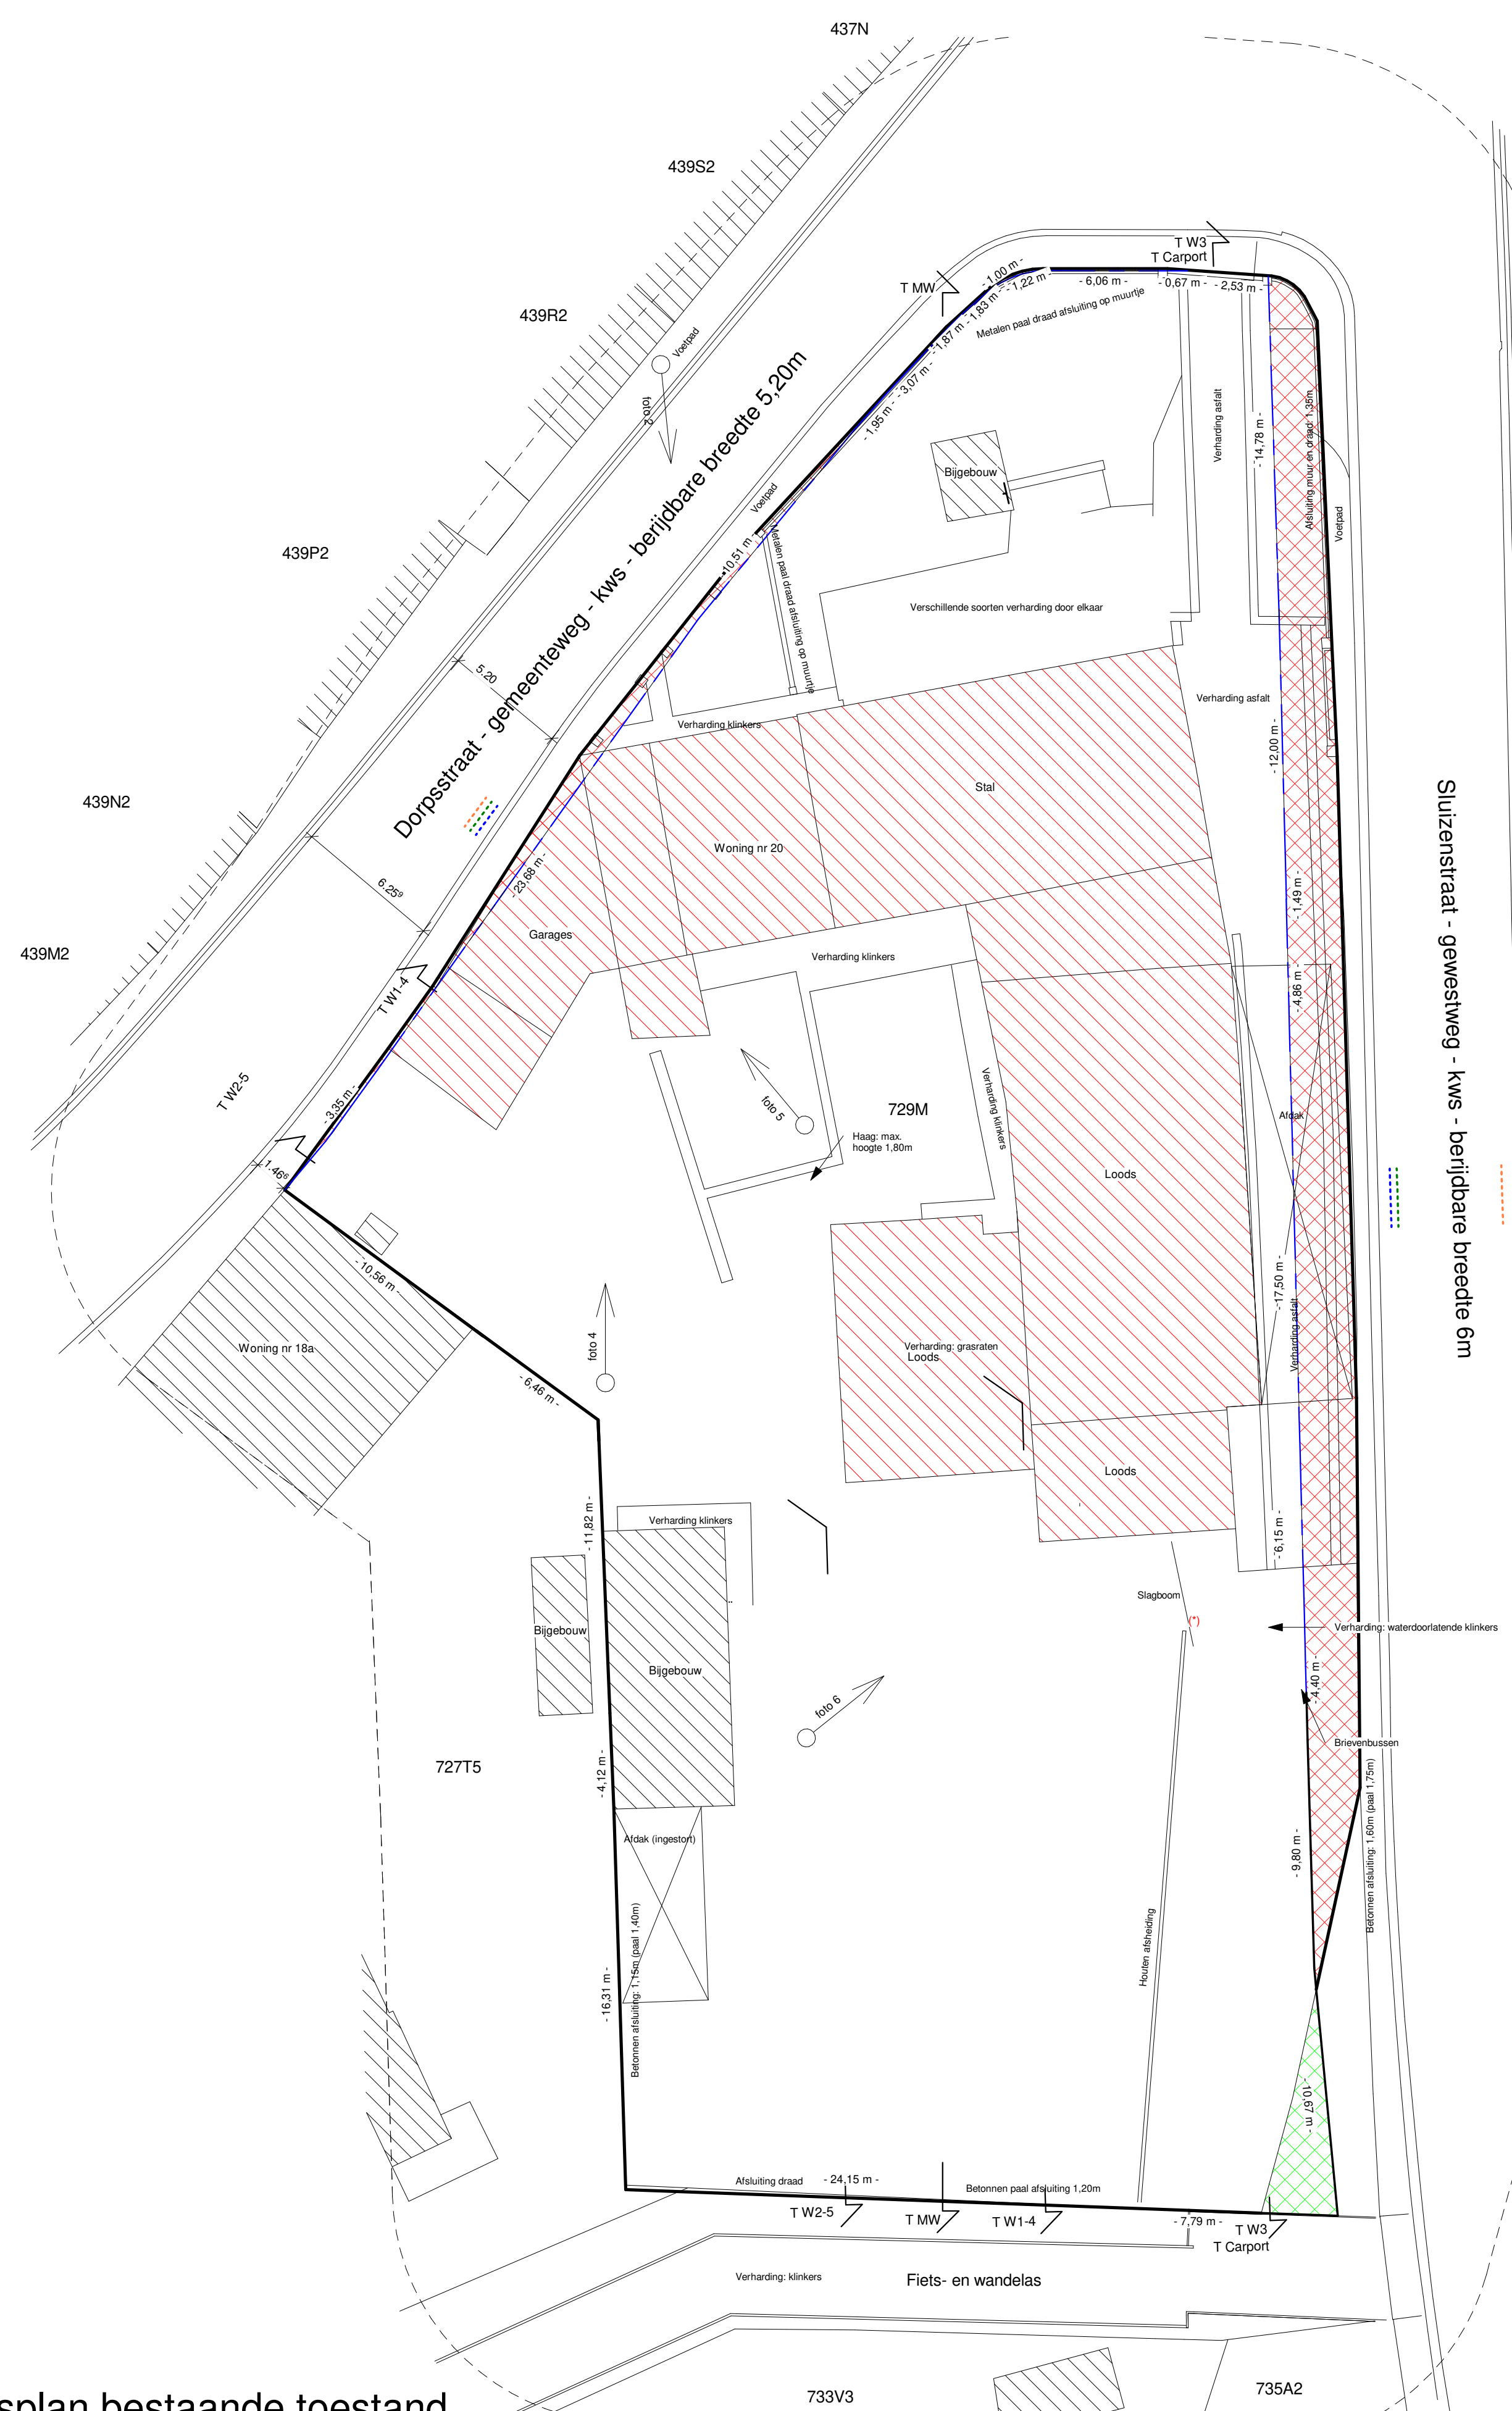

4 Inplantingsplan bestaande toestand
1 : 200



1 Inplantingsplan ontworpen toestand
1 : 200

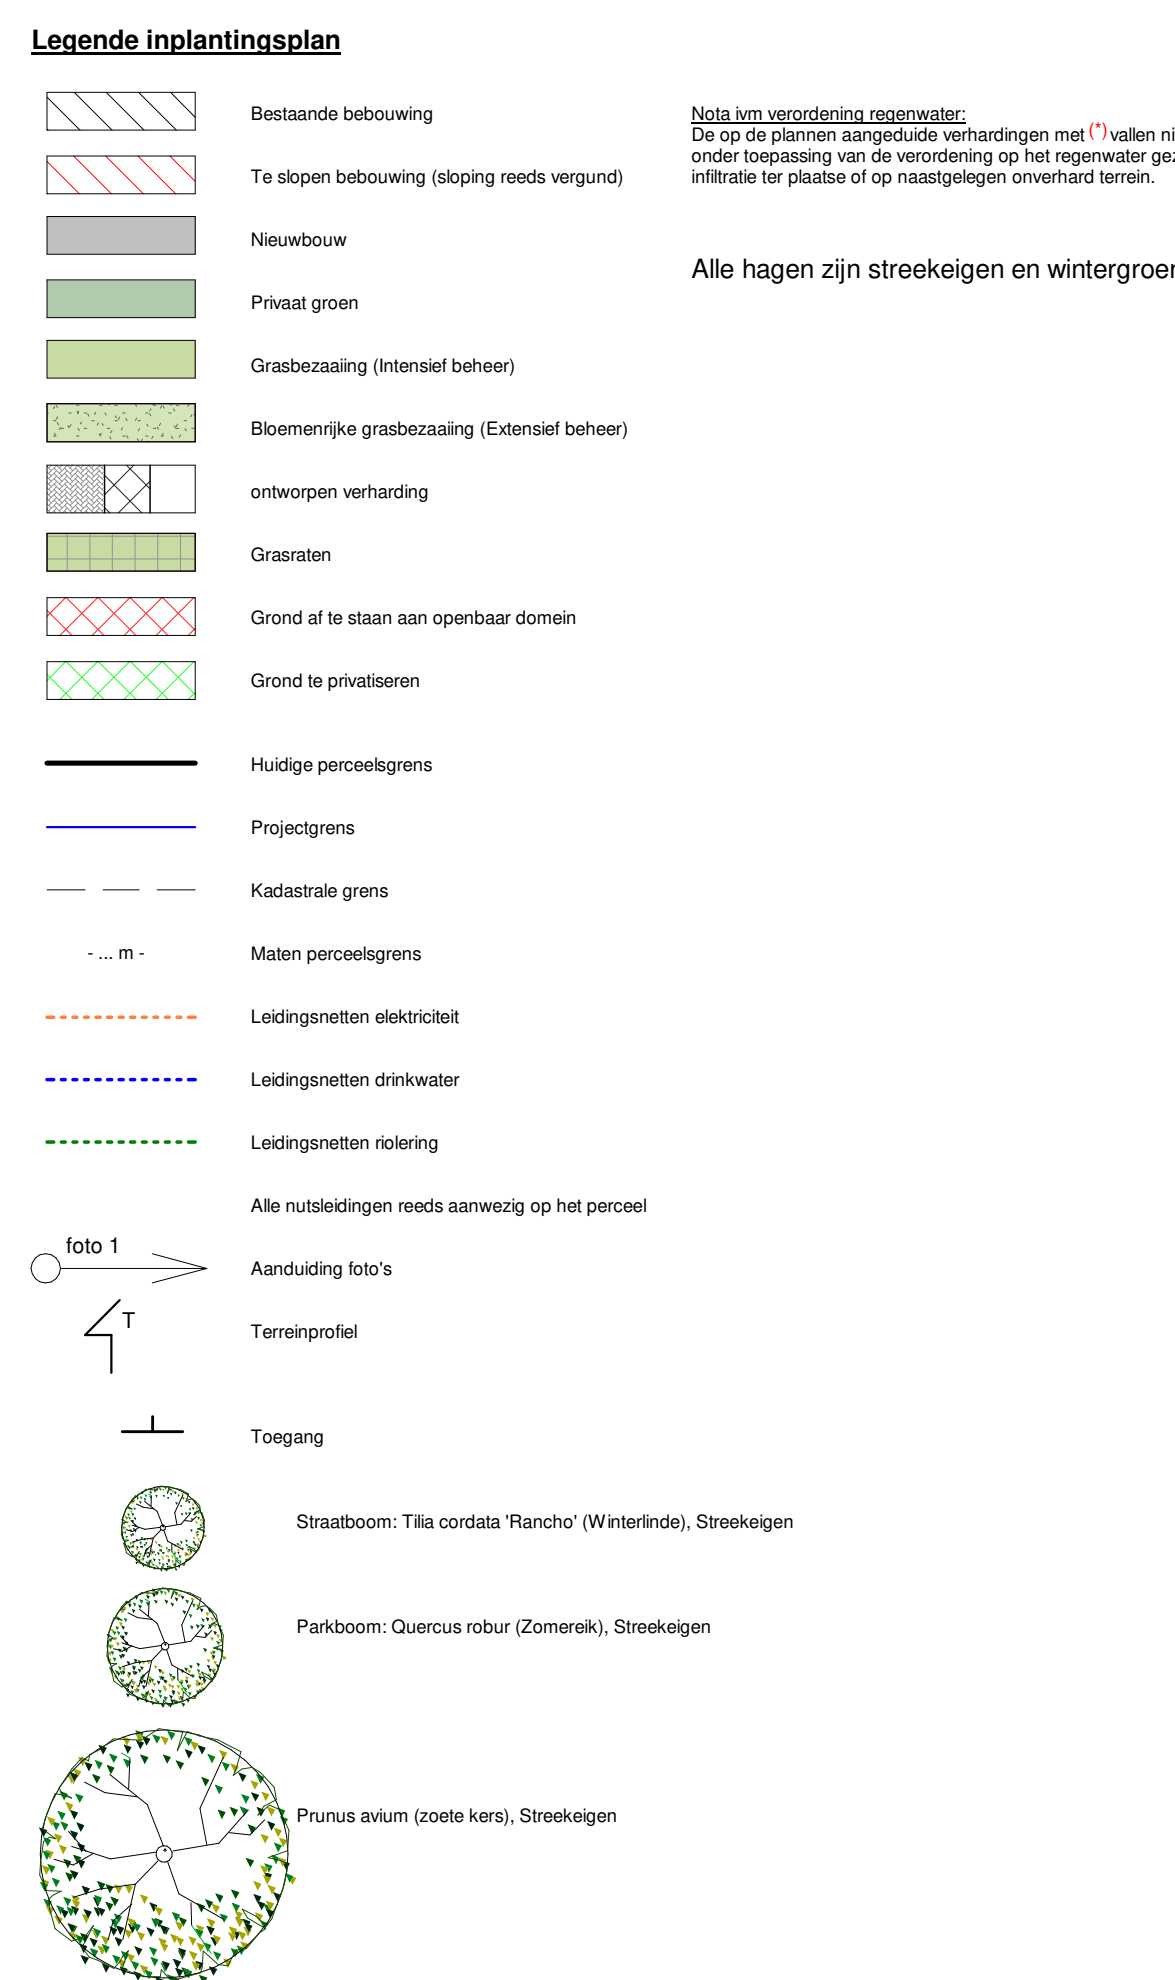

Provincie West-Vlaanderen
Gemeente Bredene
Woonproject hoek Sluizenstraat-Dorpsstraat

LIGGING
Hoek Sluizenstraat-Dorpsstraat
8450 Bredene
1e afdeling, Sectie B, nr 729M

BOUWHEER
Woningbouw Blomme BV
Roelarsweg 12
8820 Torhout

DOSSIER
Uitvoering
plan nr. : 01/01
plan : Inplantingsplan en terreinprofiel
bestaande & ontworpen toestand

B.V. Jonckheere i-architecten
Koningin Astridlaan 134/3
8200 Brugge
Tel. : 050/40.40.80
architectuur@jonckheere-i-architecten.be

3250
28/09/2022
Schaal: zie plan

nr	datum	omschrijving	tek	nr	datum	omschrijving	tek

B.V. Jonckheere i-architecten
bestuurder
bouwheer
Woningbouw Blomme BV
aannemer
verantw.
P.J.
tekenaar
S.N.
Opp.