Appartement
BLAUWE TORENPOORT
Verdieping 1 - APP 1.04

adres:
Reudengoedstraat/
Blankenbergsesteenweg
8000 BRUGGE

bouwheer:
Woningbouw Blomme BV
Roeselaarseweg 12
8820 TORHOUT
tel: 250 230 250
e-mail: info@pieterblomme.be

schaal: 1/50

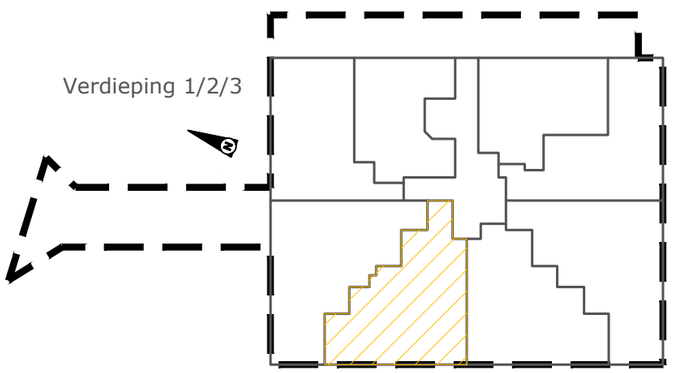
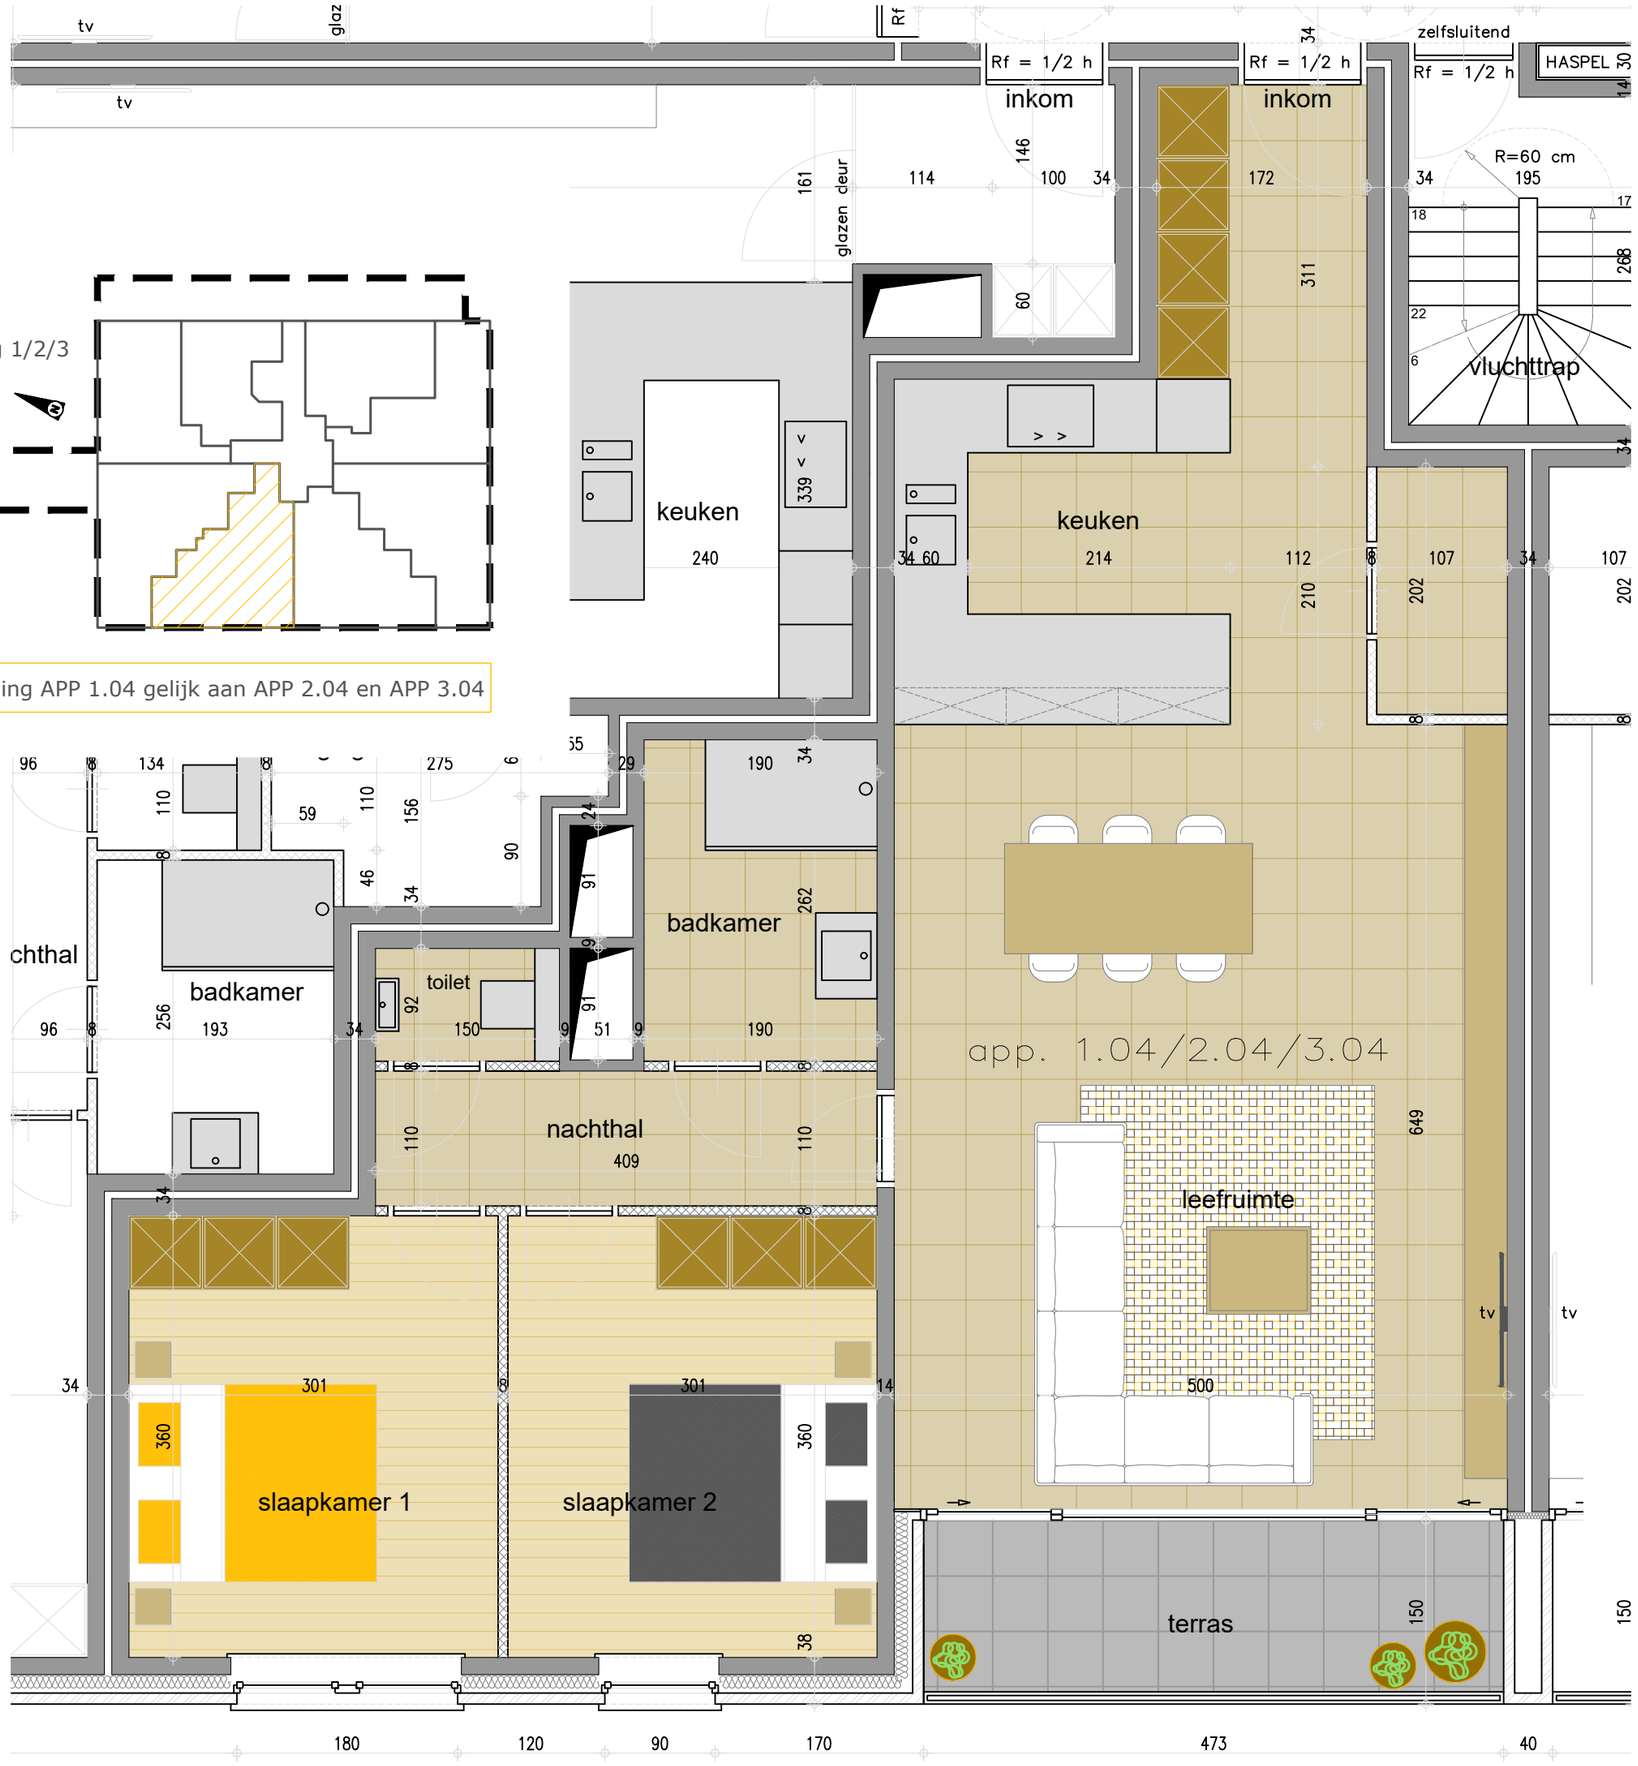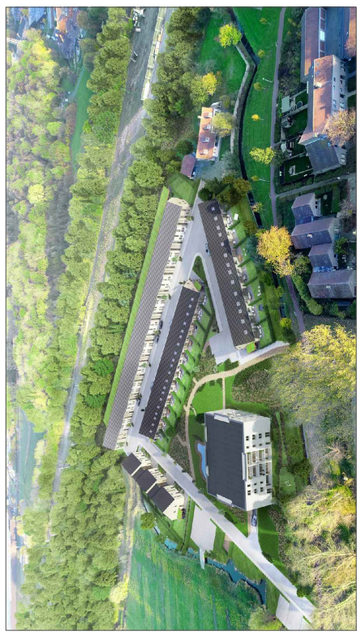
indeling APP 1.04 gelijk aan APP 2.04 en APP 3.04