


Gelijkvloers

1 : 100

Gelijkvloers
2021.034
bouwen van een woning
8310 Brugge, Vijversgracht 9-11
Mape, Iwvest



www.neelsarchitecten.be

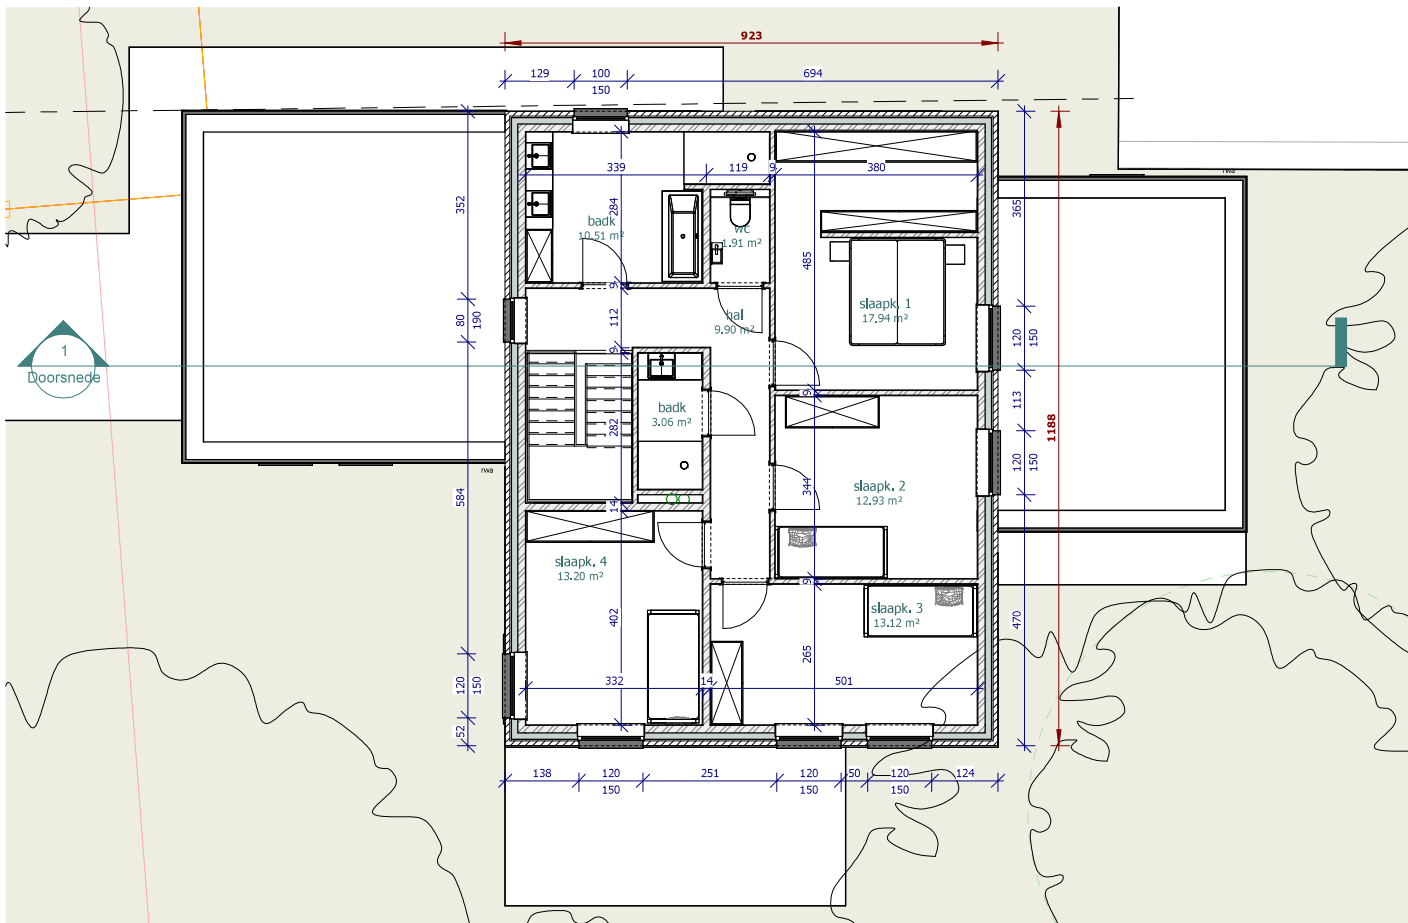

Verdieping 1

1 : 100



Verdieping 1
2021_034
bouwen van een woning
8310 Brugge, Vijversgracht 9-11
Mapie Invest

www.neelsarchitecten.be

