



GELIJKVLOERS : 1/50




VERDIEPING 1 : 1/50

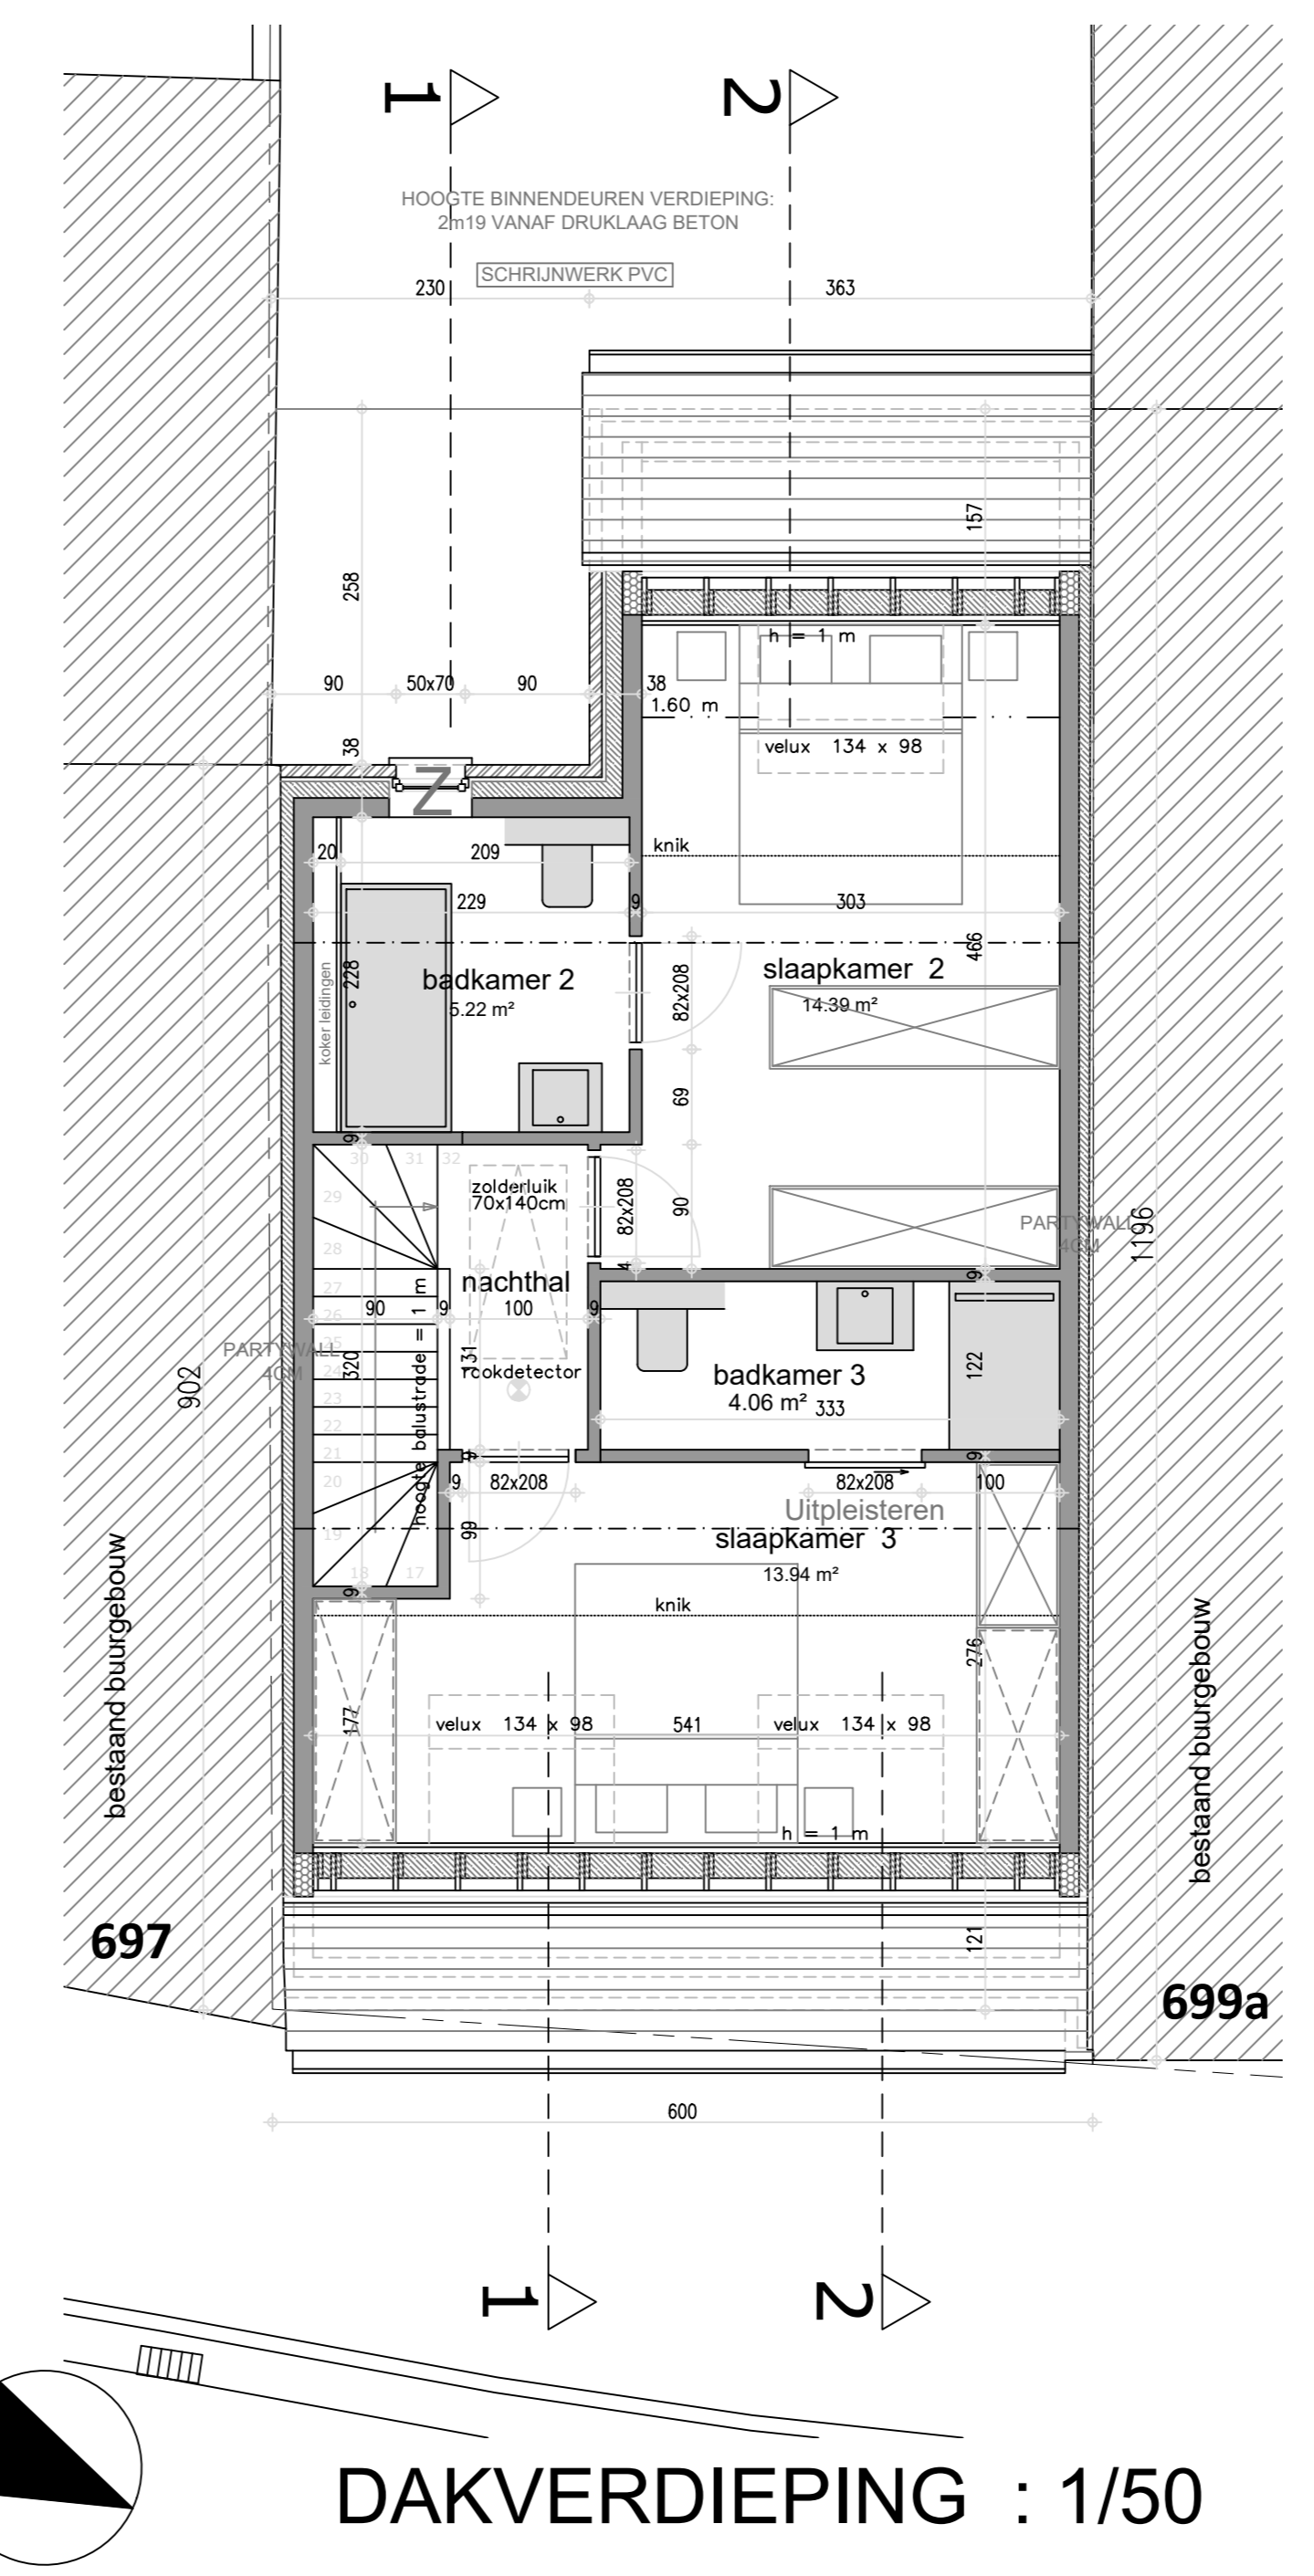

DAKVERDIEPING : 1/50

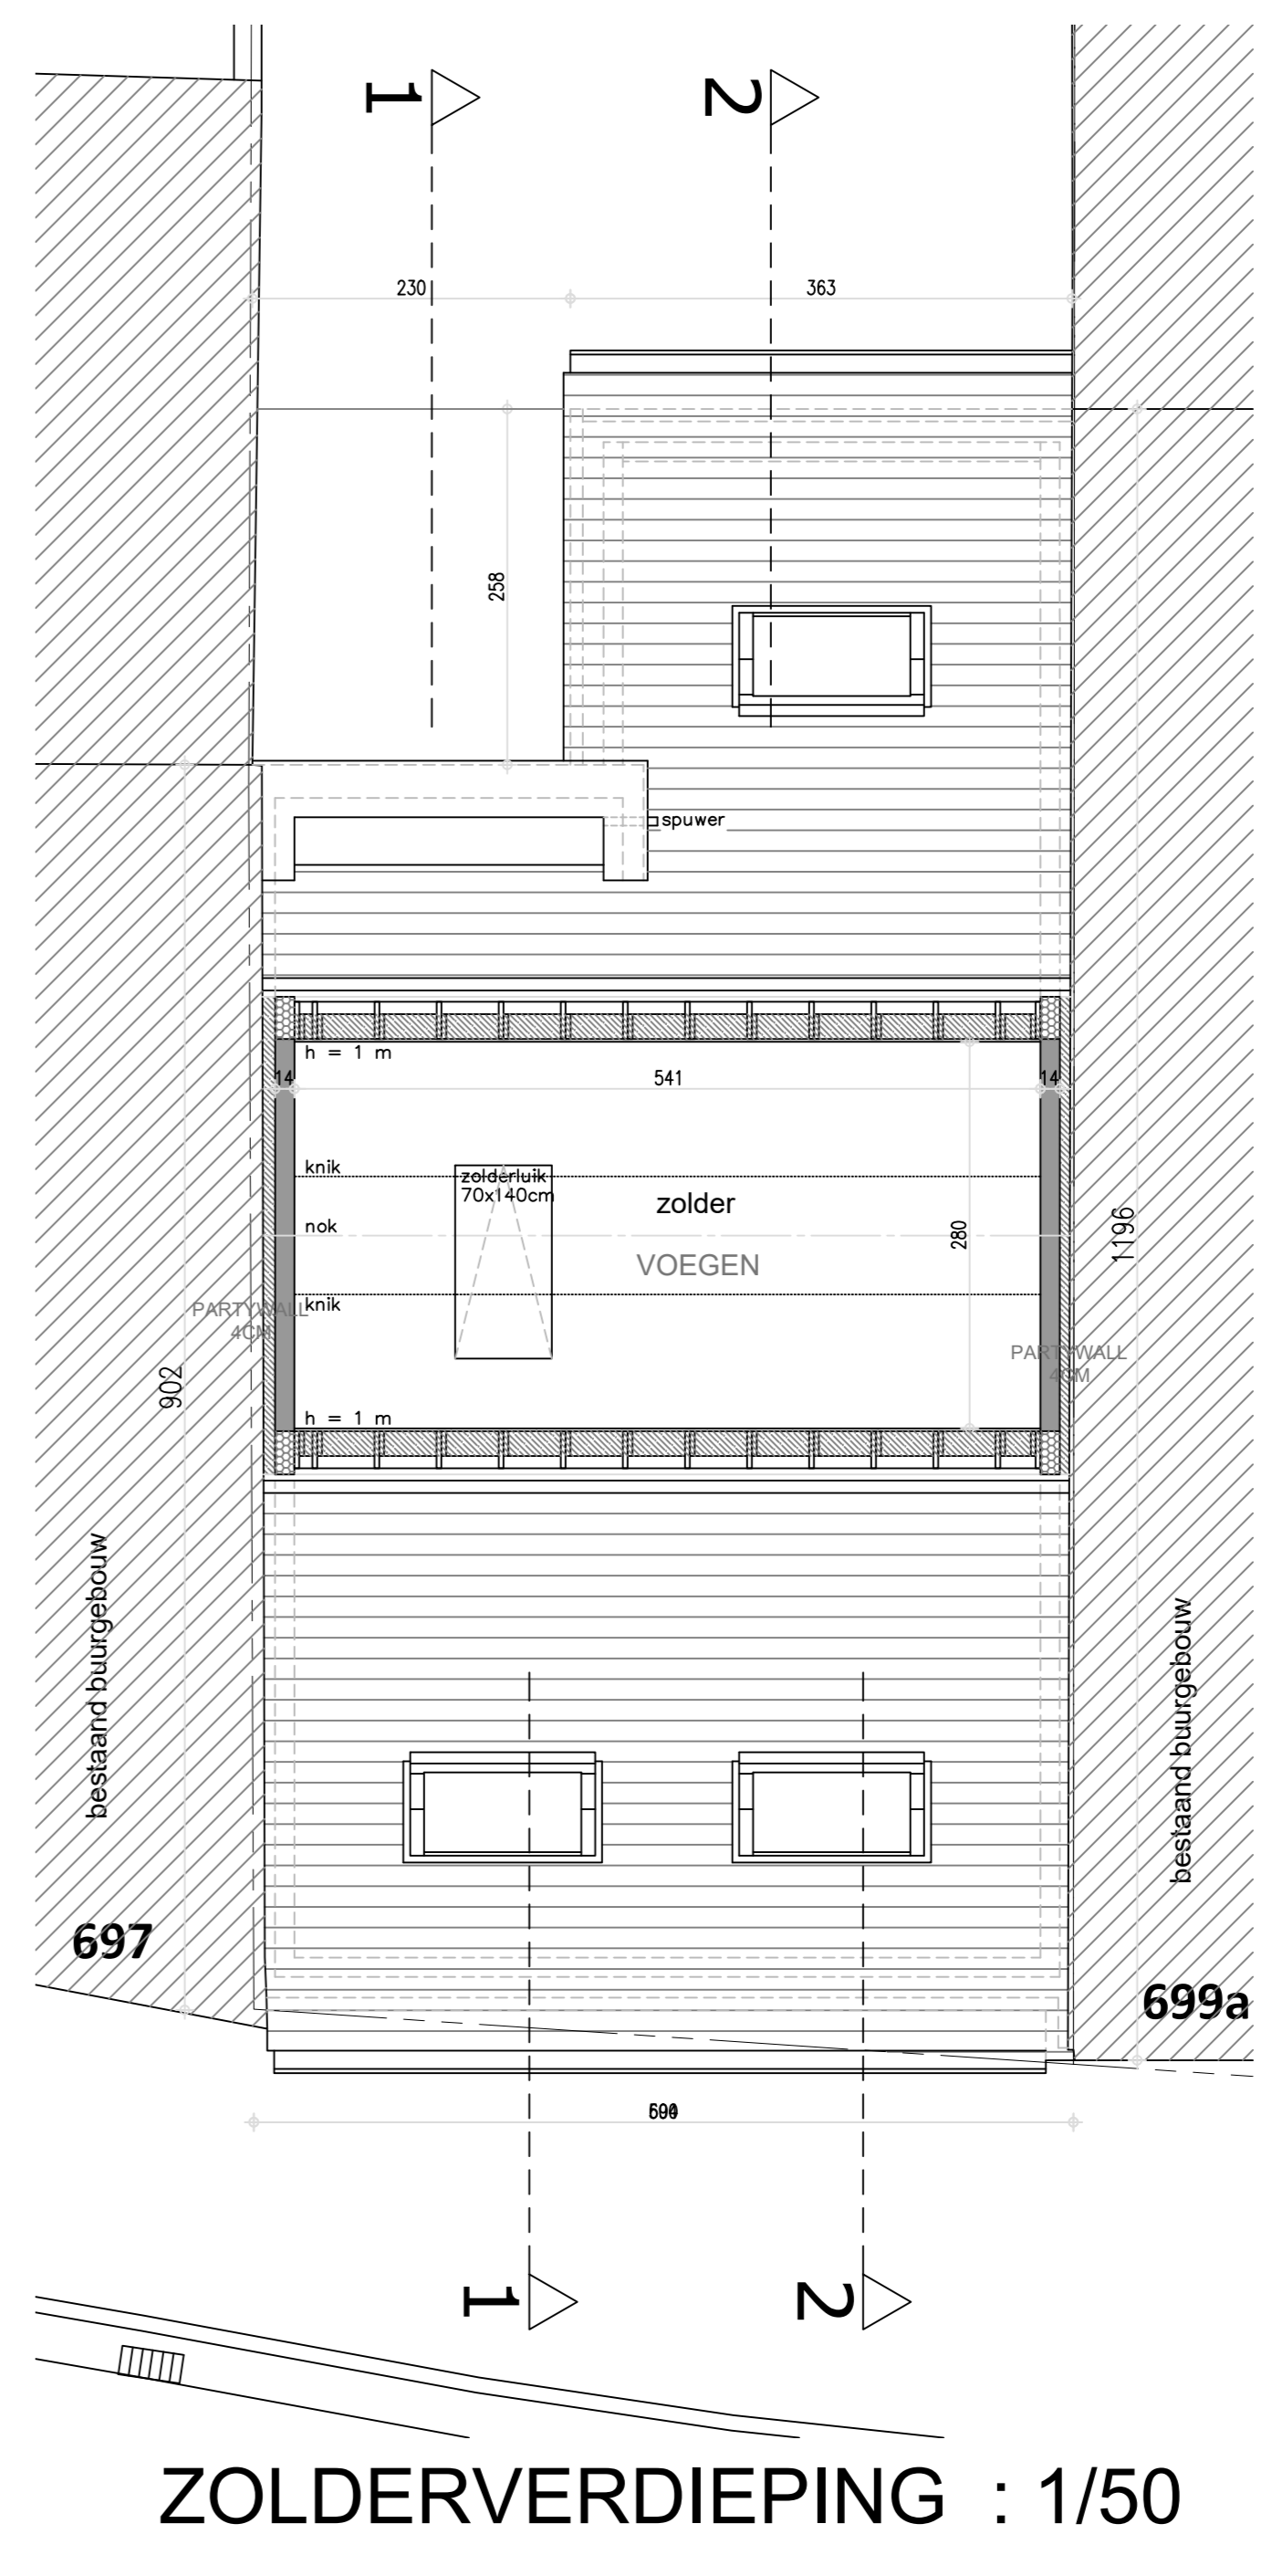

ZOLDERVERDIEPING : 1/50

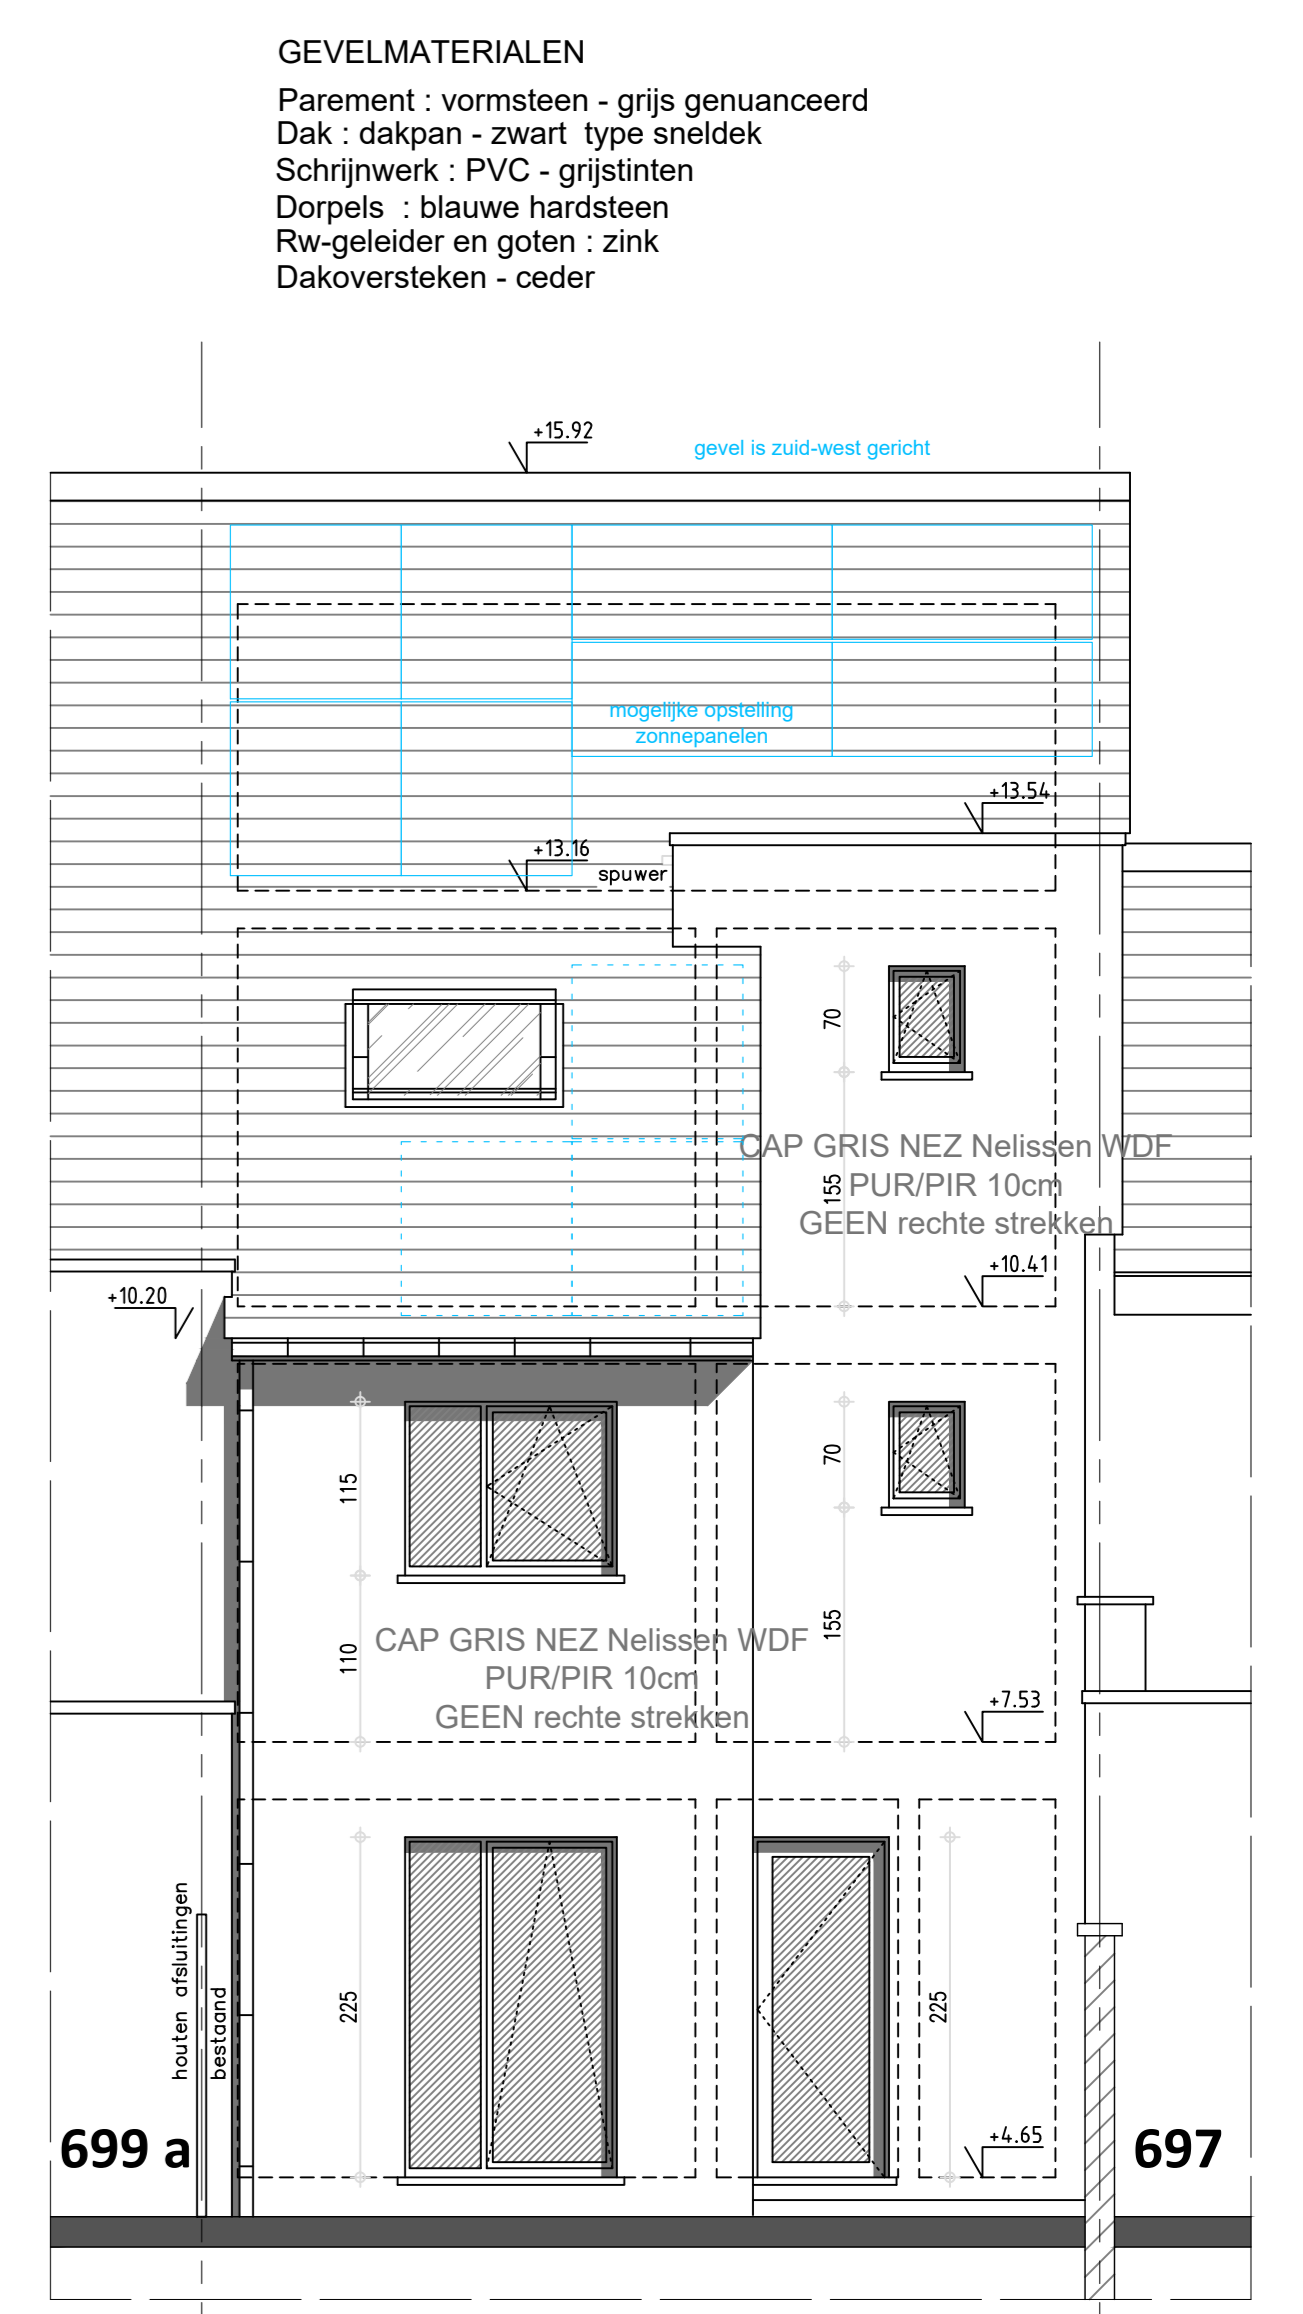

ACHTERGEVEL : 1/50



ONDERGROND : 1/50

legende


- AANLIGGENDE BEBOUWING
- DRAGEND METSELWERK OF SCHEIDINGSWANDEN
- PARAMENT
- GEWAPEND BETON
- FUNDERINGSBETON
- ISOLERENDE STEEN
- ISOLERENDE STEEN

rvo
 rwa
 rwa
GEVELMATERIALEN
 Parement : vormsteen - grijs genuanceerd
 Dak : dakpan - zwart type sneedek
 Schrijnwerk : PVC - grijstinten
 Dorpels : blauwe hardsteen
 Rw-geleider en goten : zink
 Dakoversteken - ceder
 Sectionale poort
 Balustrade in staal met spijlers





VOORGEVEL : 1/50

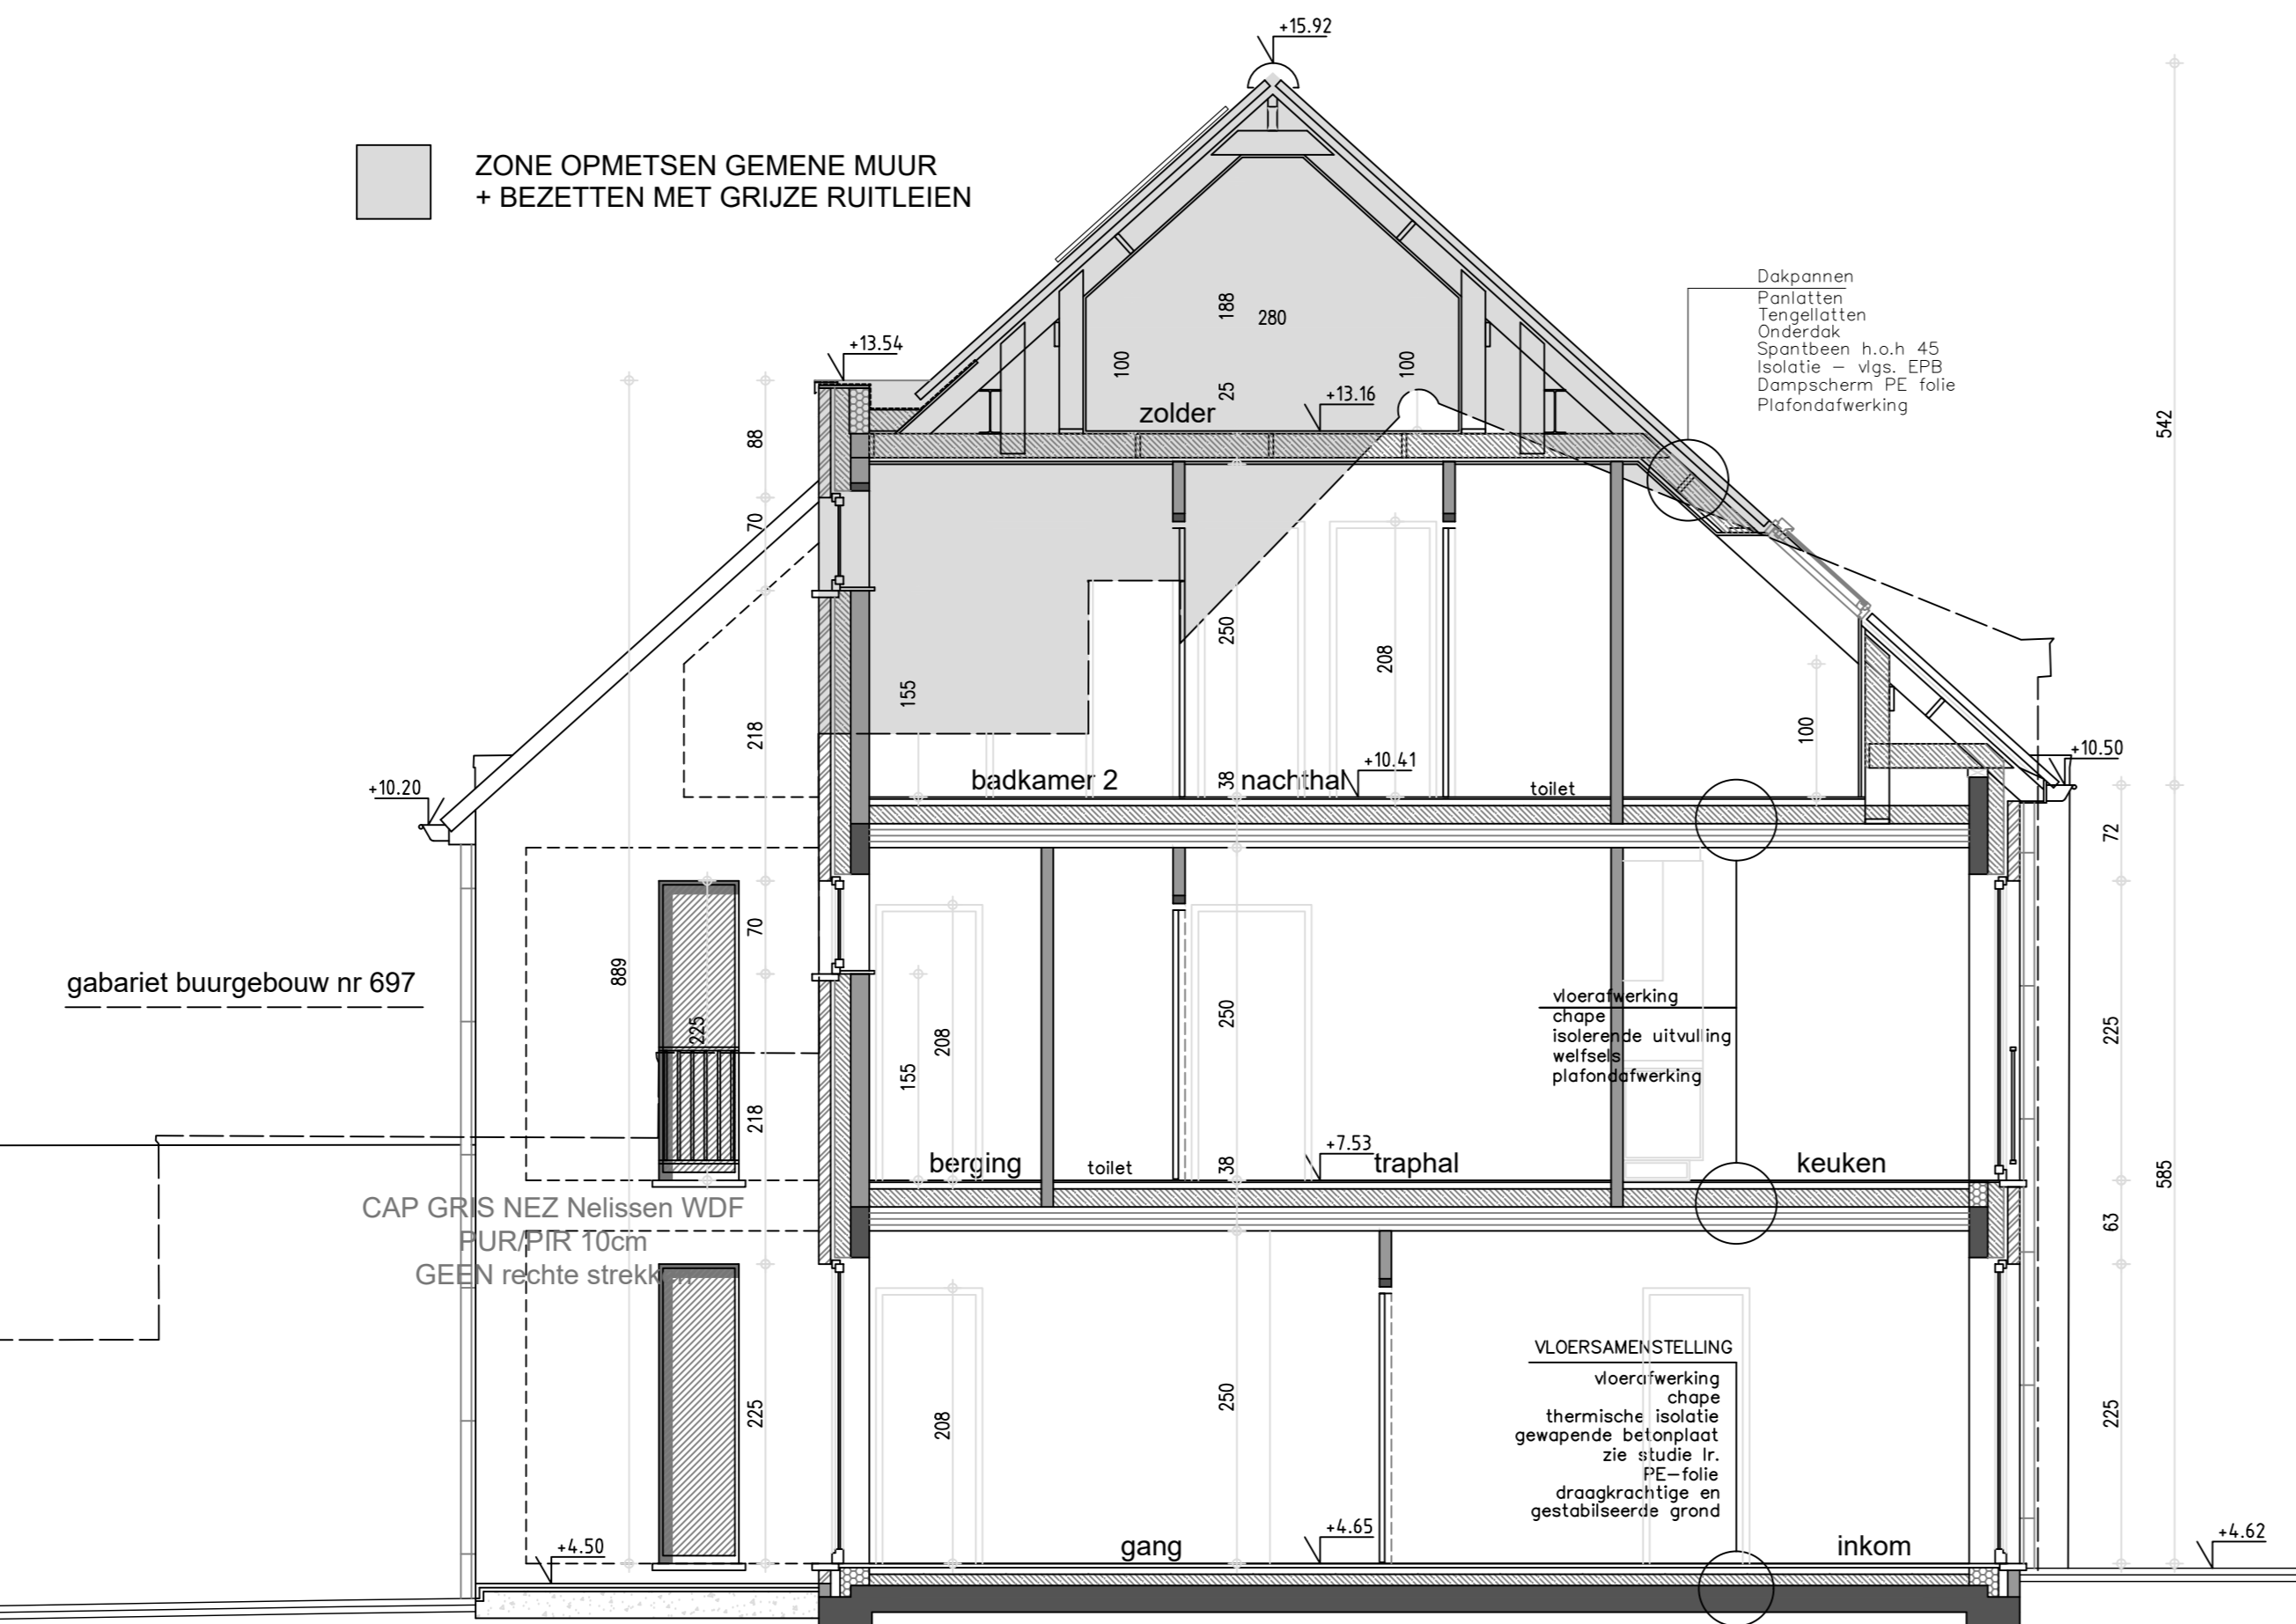

DOORSNEDEN 1-1 : 1/50

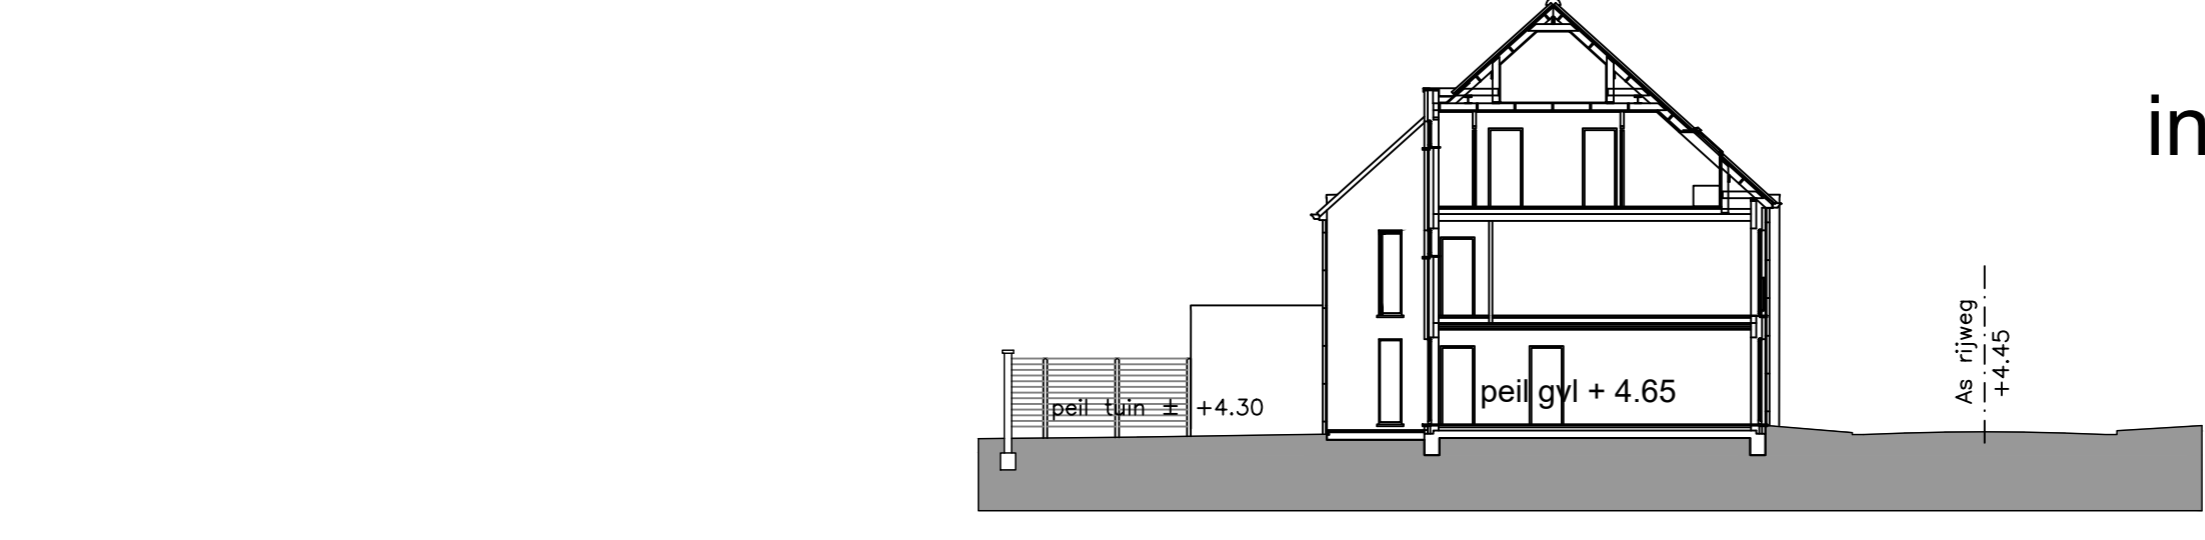

terreinprofiel
inplantingsplan 1/200

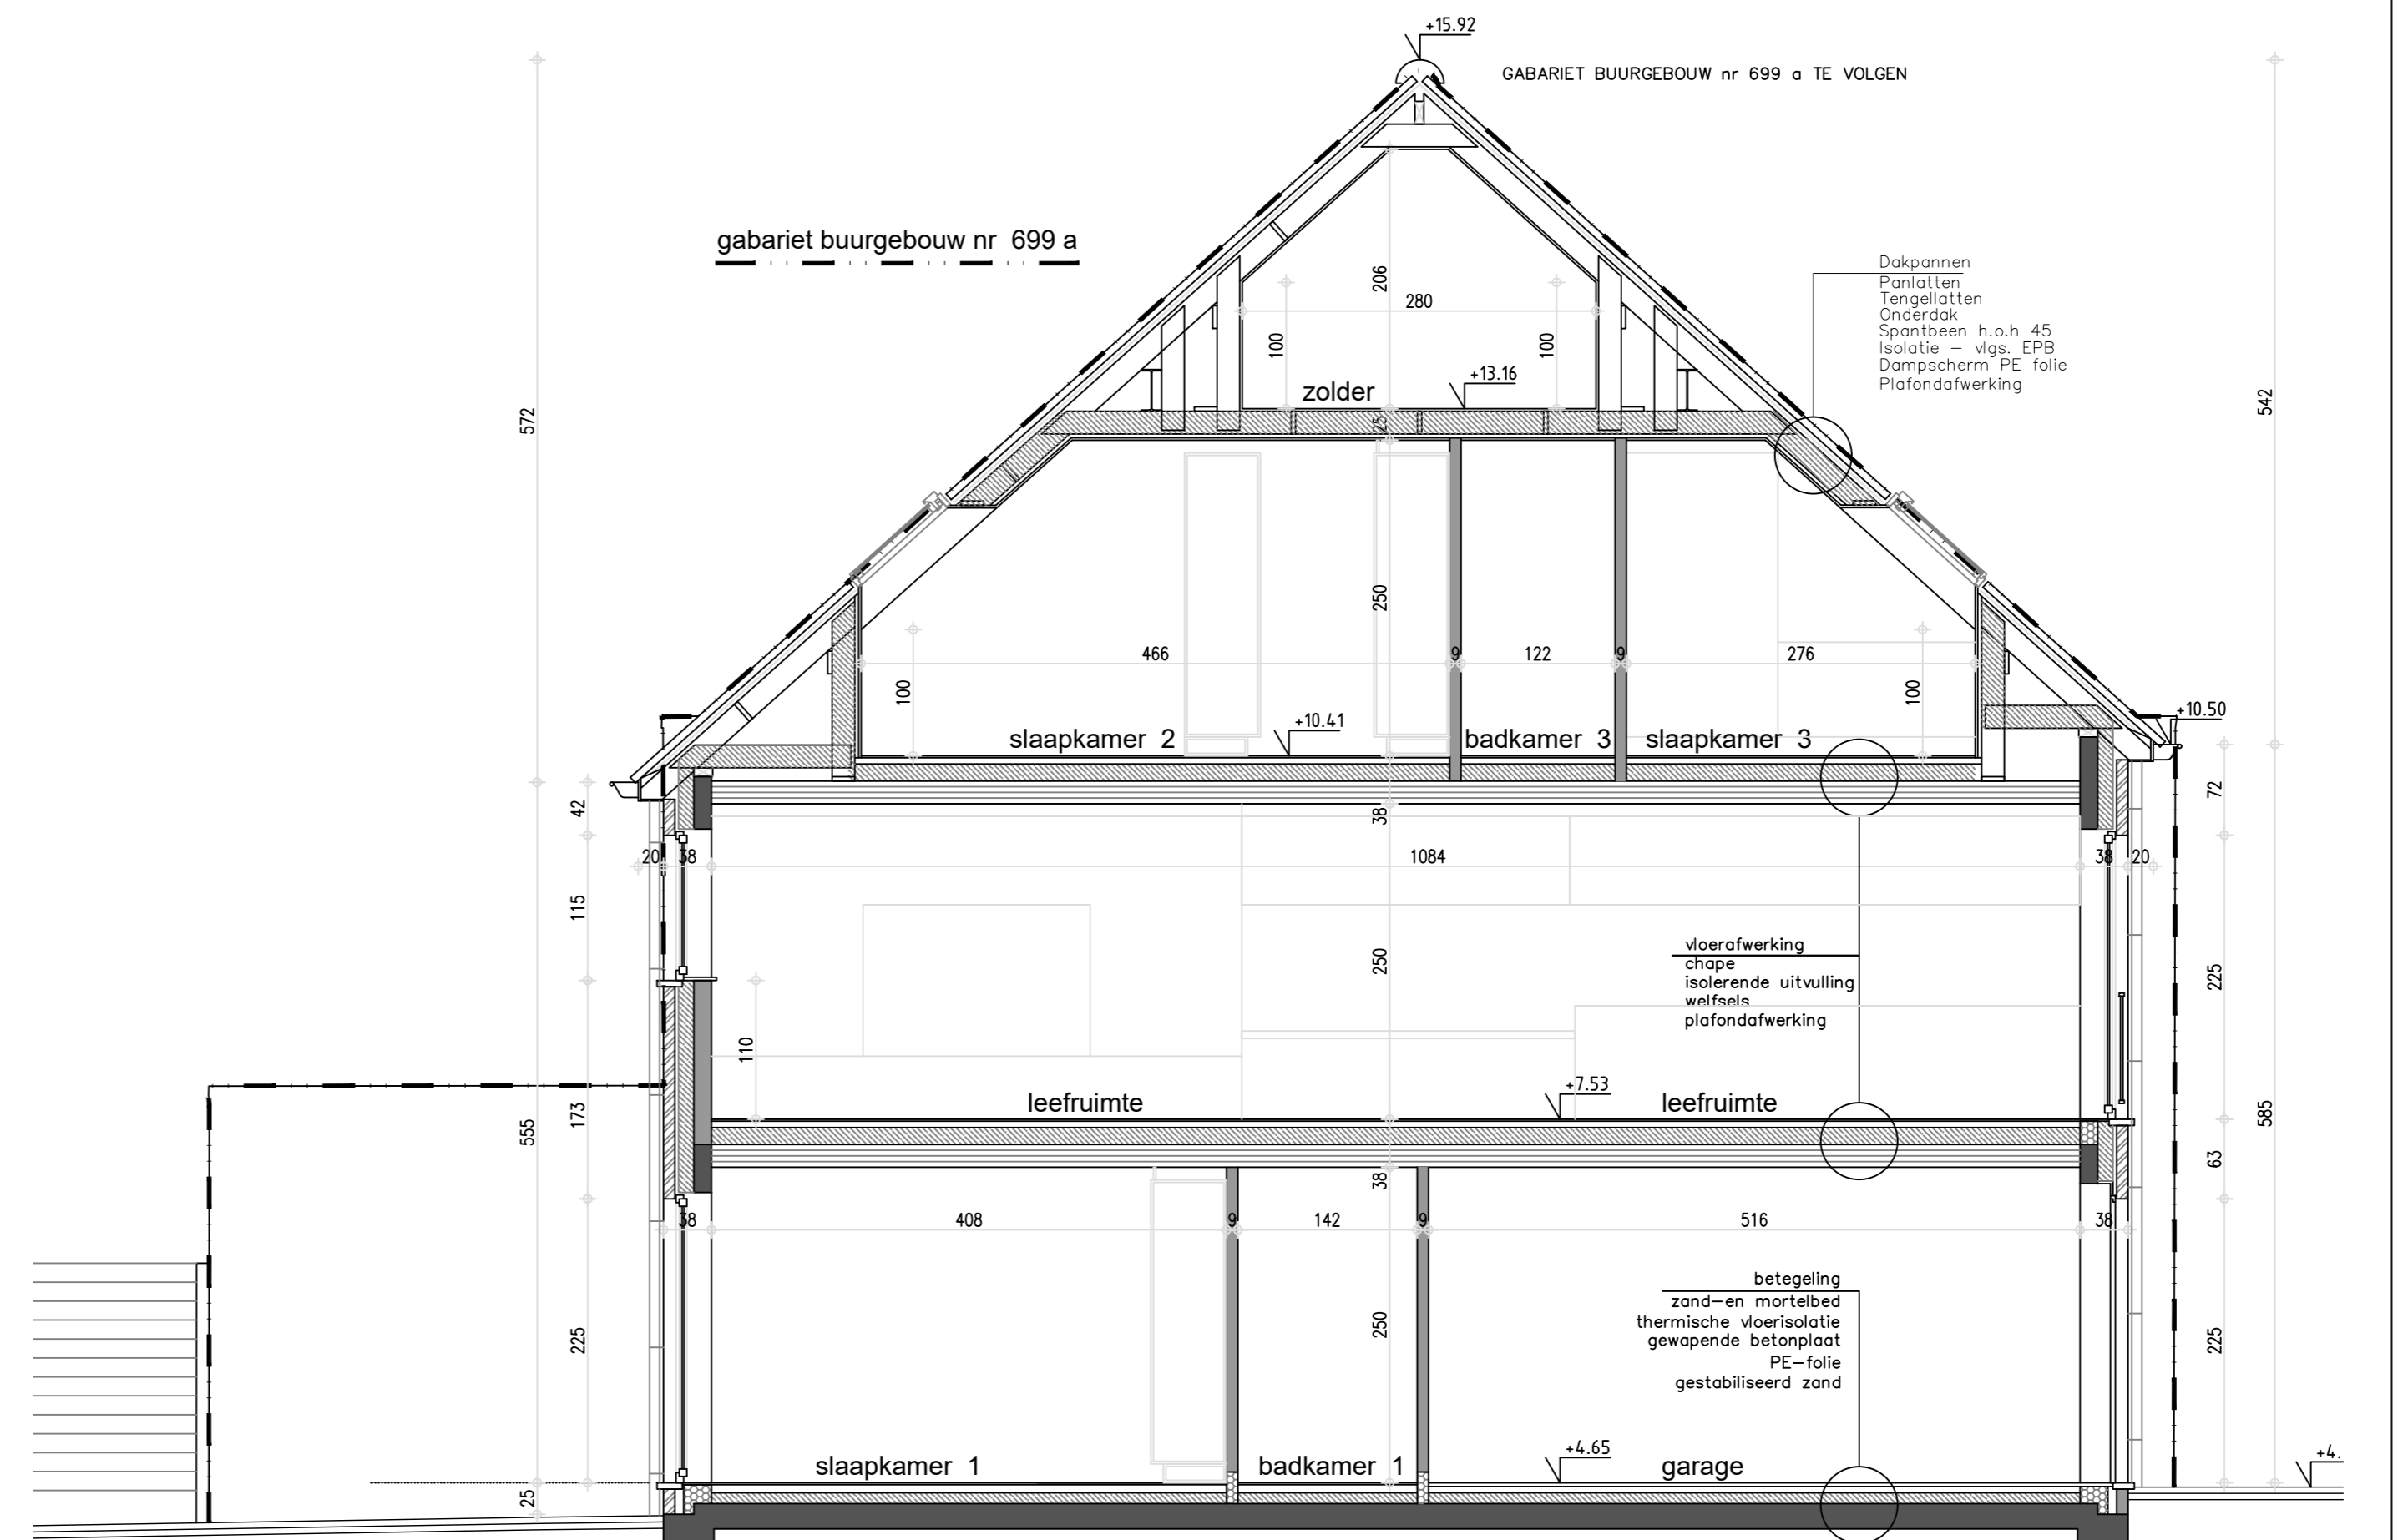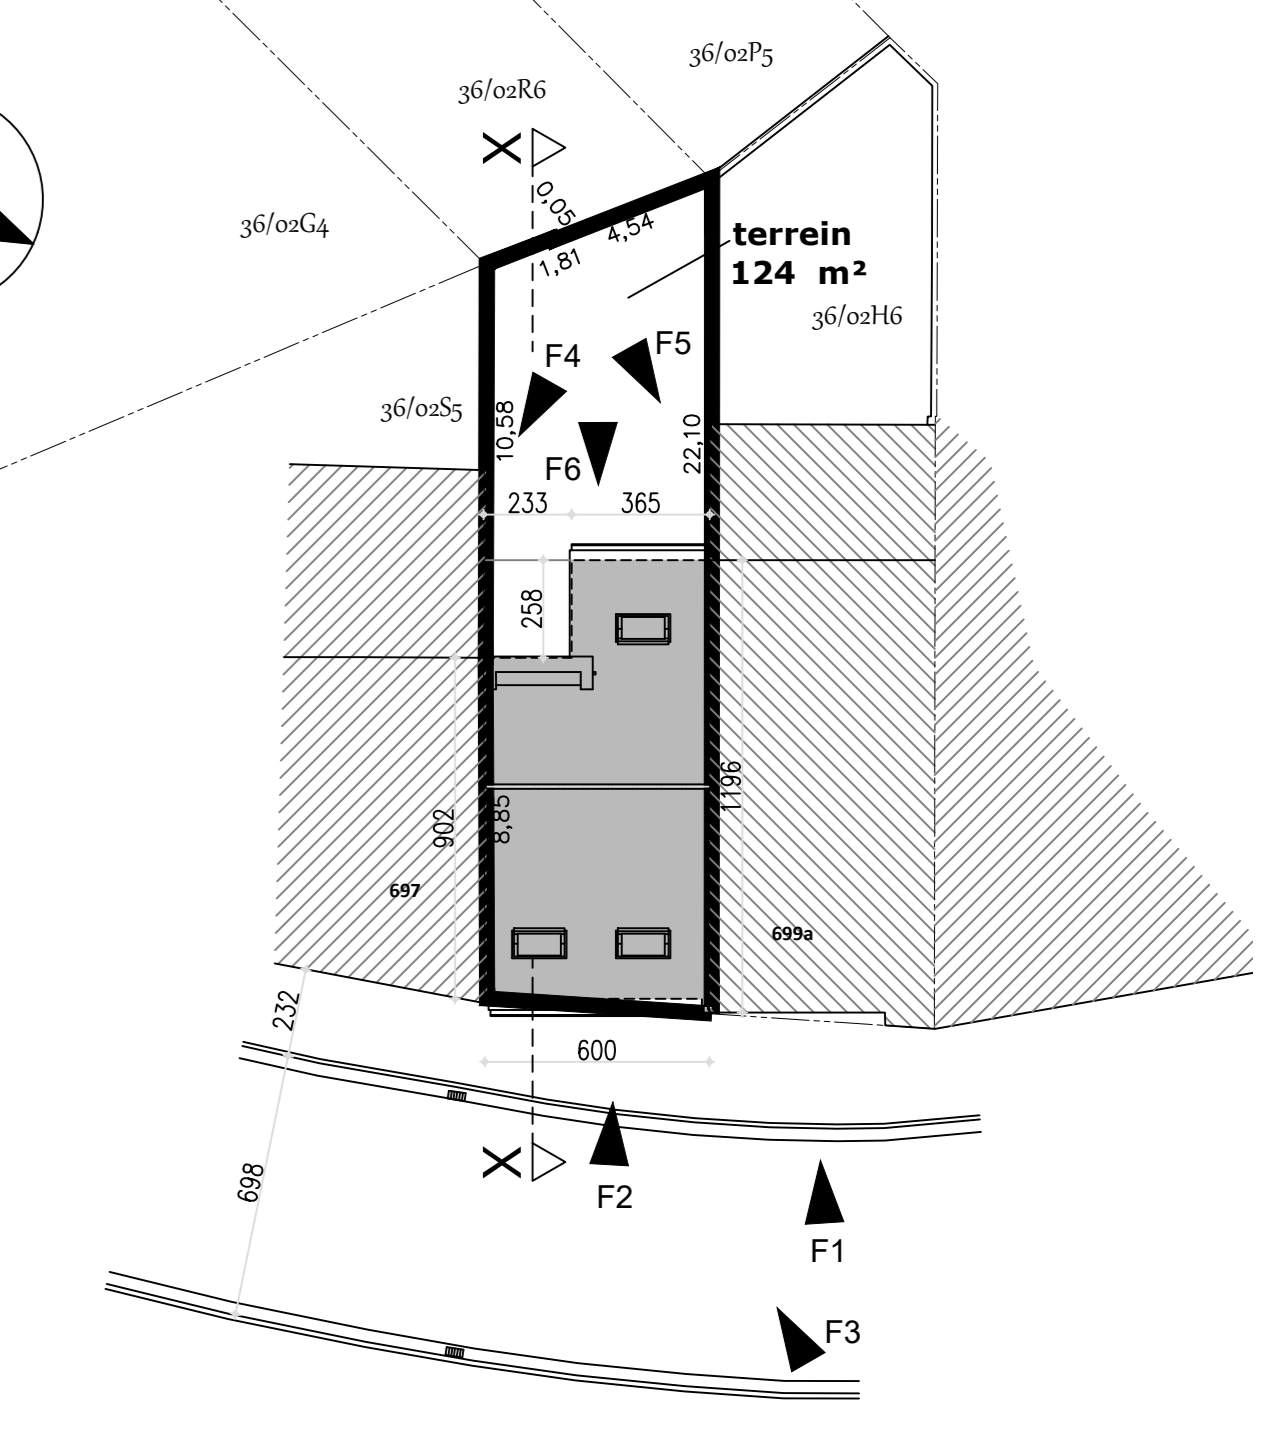

DOORSNEDEN 2-2 : 1/50

PROVINCIE

STAD

ONTWERP **bouwen van een woning**

LIGGING

KADASTER

PLAN **VOORBEELD PLAN**

BOUWHEER **WONINGBOUW BLOMME bv**
 bestuurder dhr Pieter Blomme
 Roeselarsweg 12
 8820 NIEUWPOORT

ONTWERPER **A-PLAN ARCHITECT** PIET STEYAERT 0475 45 49 23
 ZEEDIJK 8
 8620 NIEUWPOORT
 pieter.steyart@myonline.be

goedgekeurd

DE AANNEMER DE OPDRACHTGEVER

school 1/50 **1/1**