

Plan voor basisakte

Stad: OOSTENDE

hoek Cirkelstraat - Schipperstraat

1ste afdeling, sectie A, nr 556E2, 556G2, 546E3, 546D3 en 546C3

Kadastrale situatie

schaal: 1/1000



© De kadastrale inlichtingen 1.1.2023 van dit document zijn het exclusieve eigendom van de Algemene Administratie van de Patrimoniumdocumentatie

Landmeter De Burghgraeve



www.landmeter-deburghgraeve.be
Kleine Veldstraat 34a
8840 Staden
GSM: 0499/13.41.79
LAN121504

Echt verklaard,
Staden, 11/12/2023
De landmeter-expert

Delfien De Burghgraeve


schaal zie plan

dossiernr 2023/098

plannr 1/1


Plan kelderverdieping

schaal: 1/100

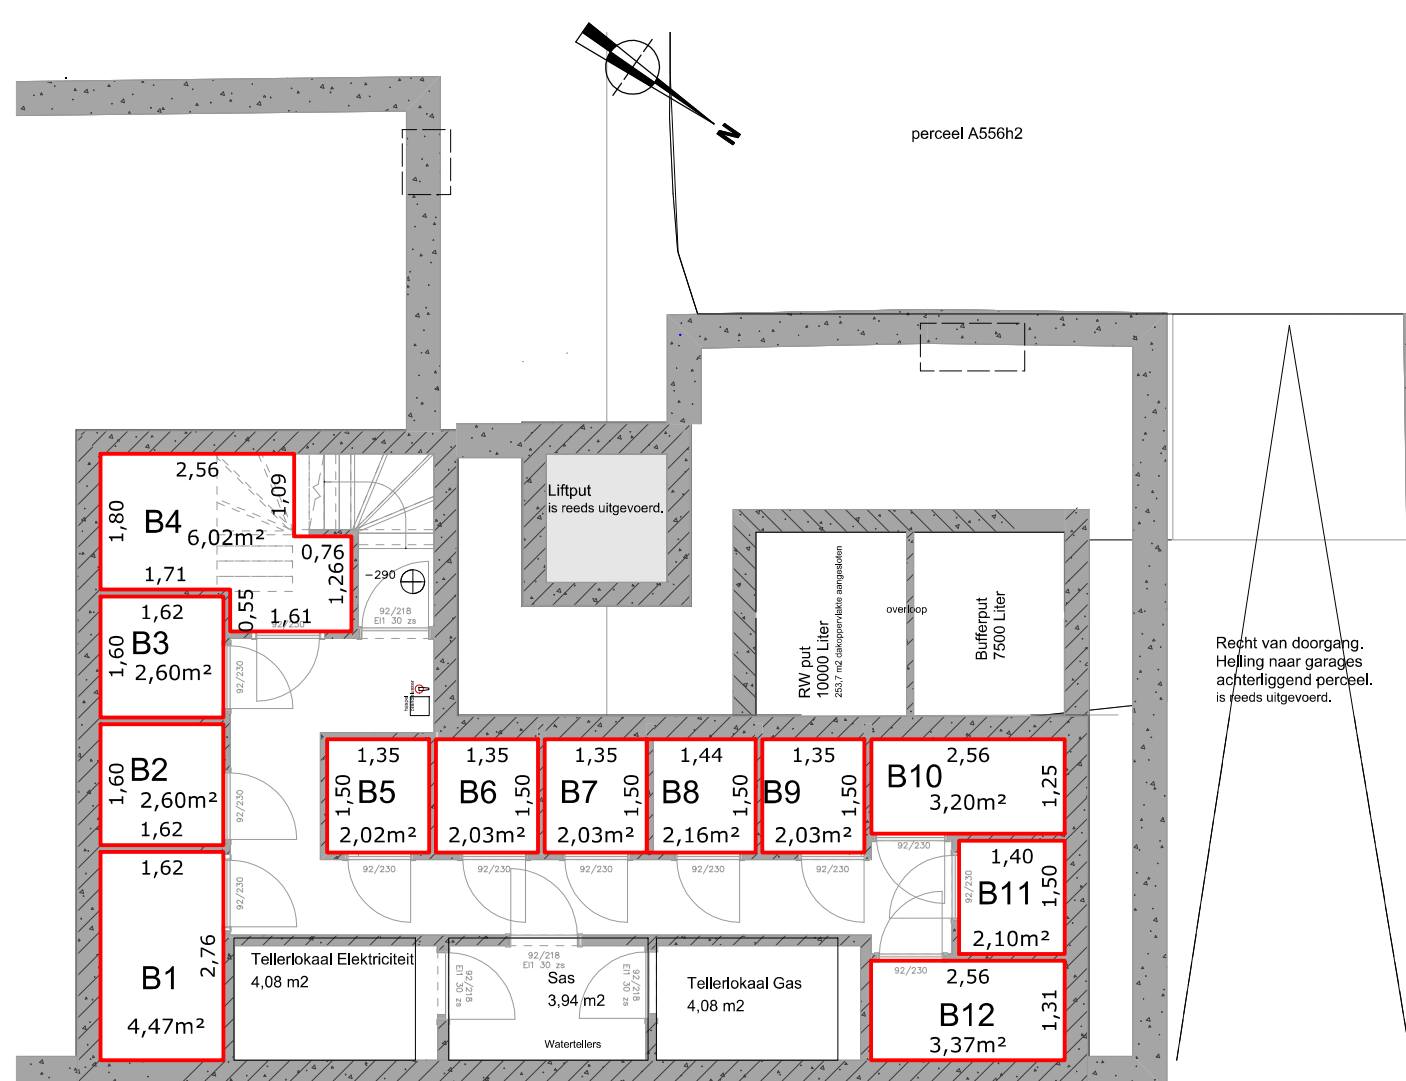


Plan gelijkvloers

schaal: 1/100

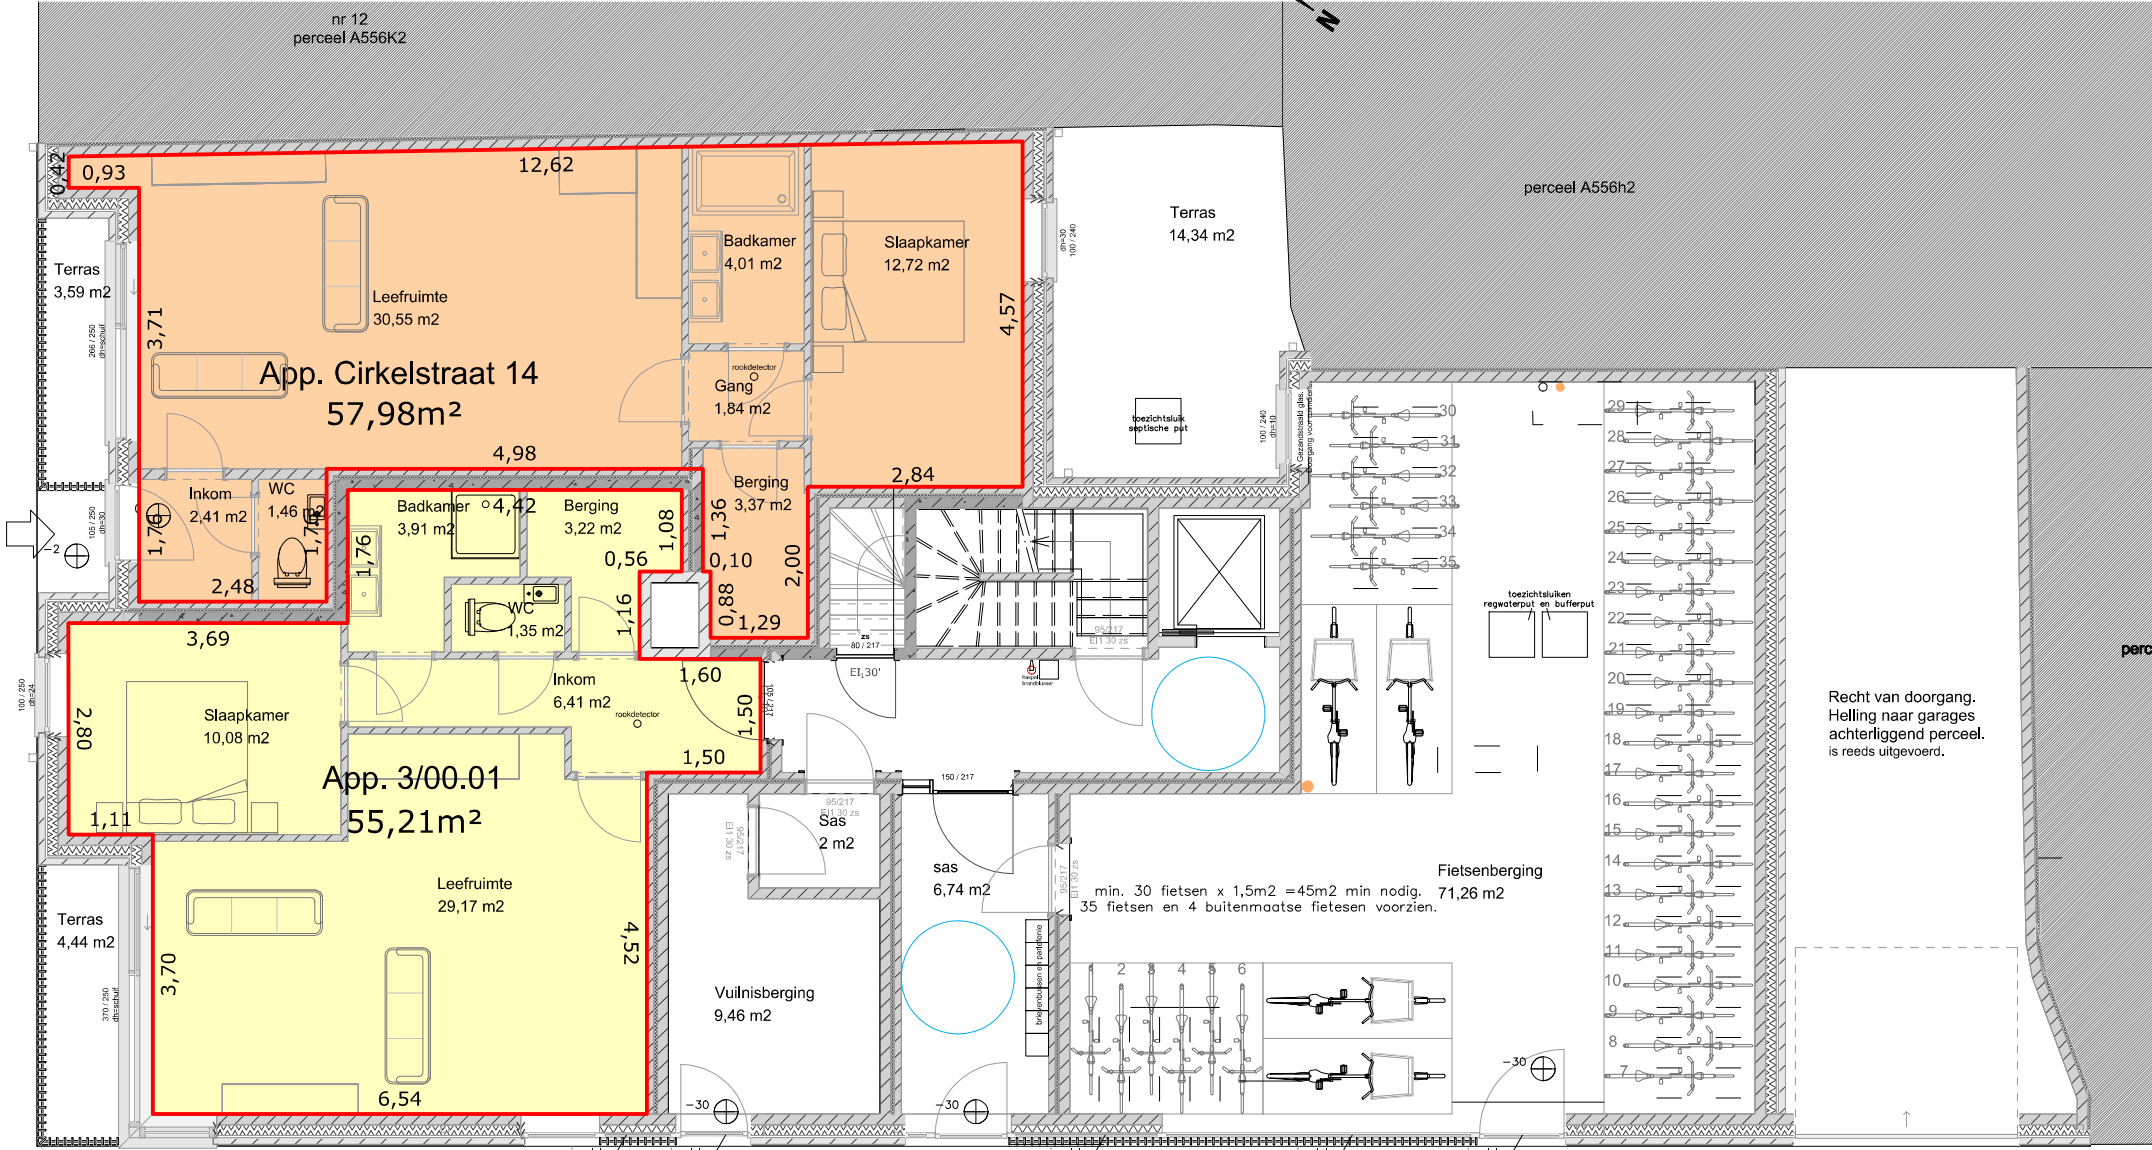


Plan 2e verdiep

schaal: 1/100

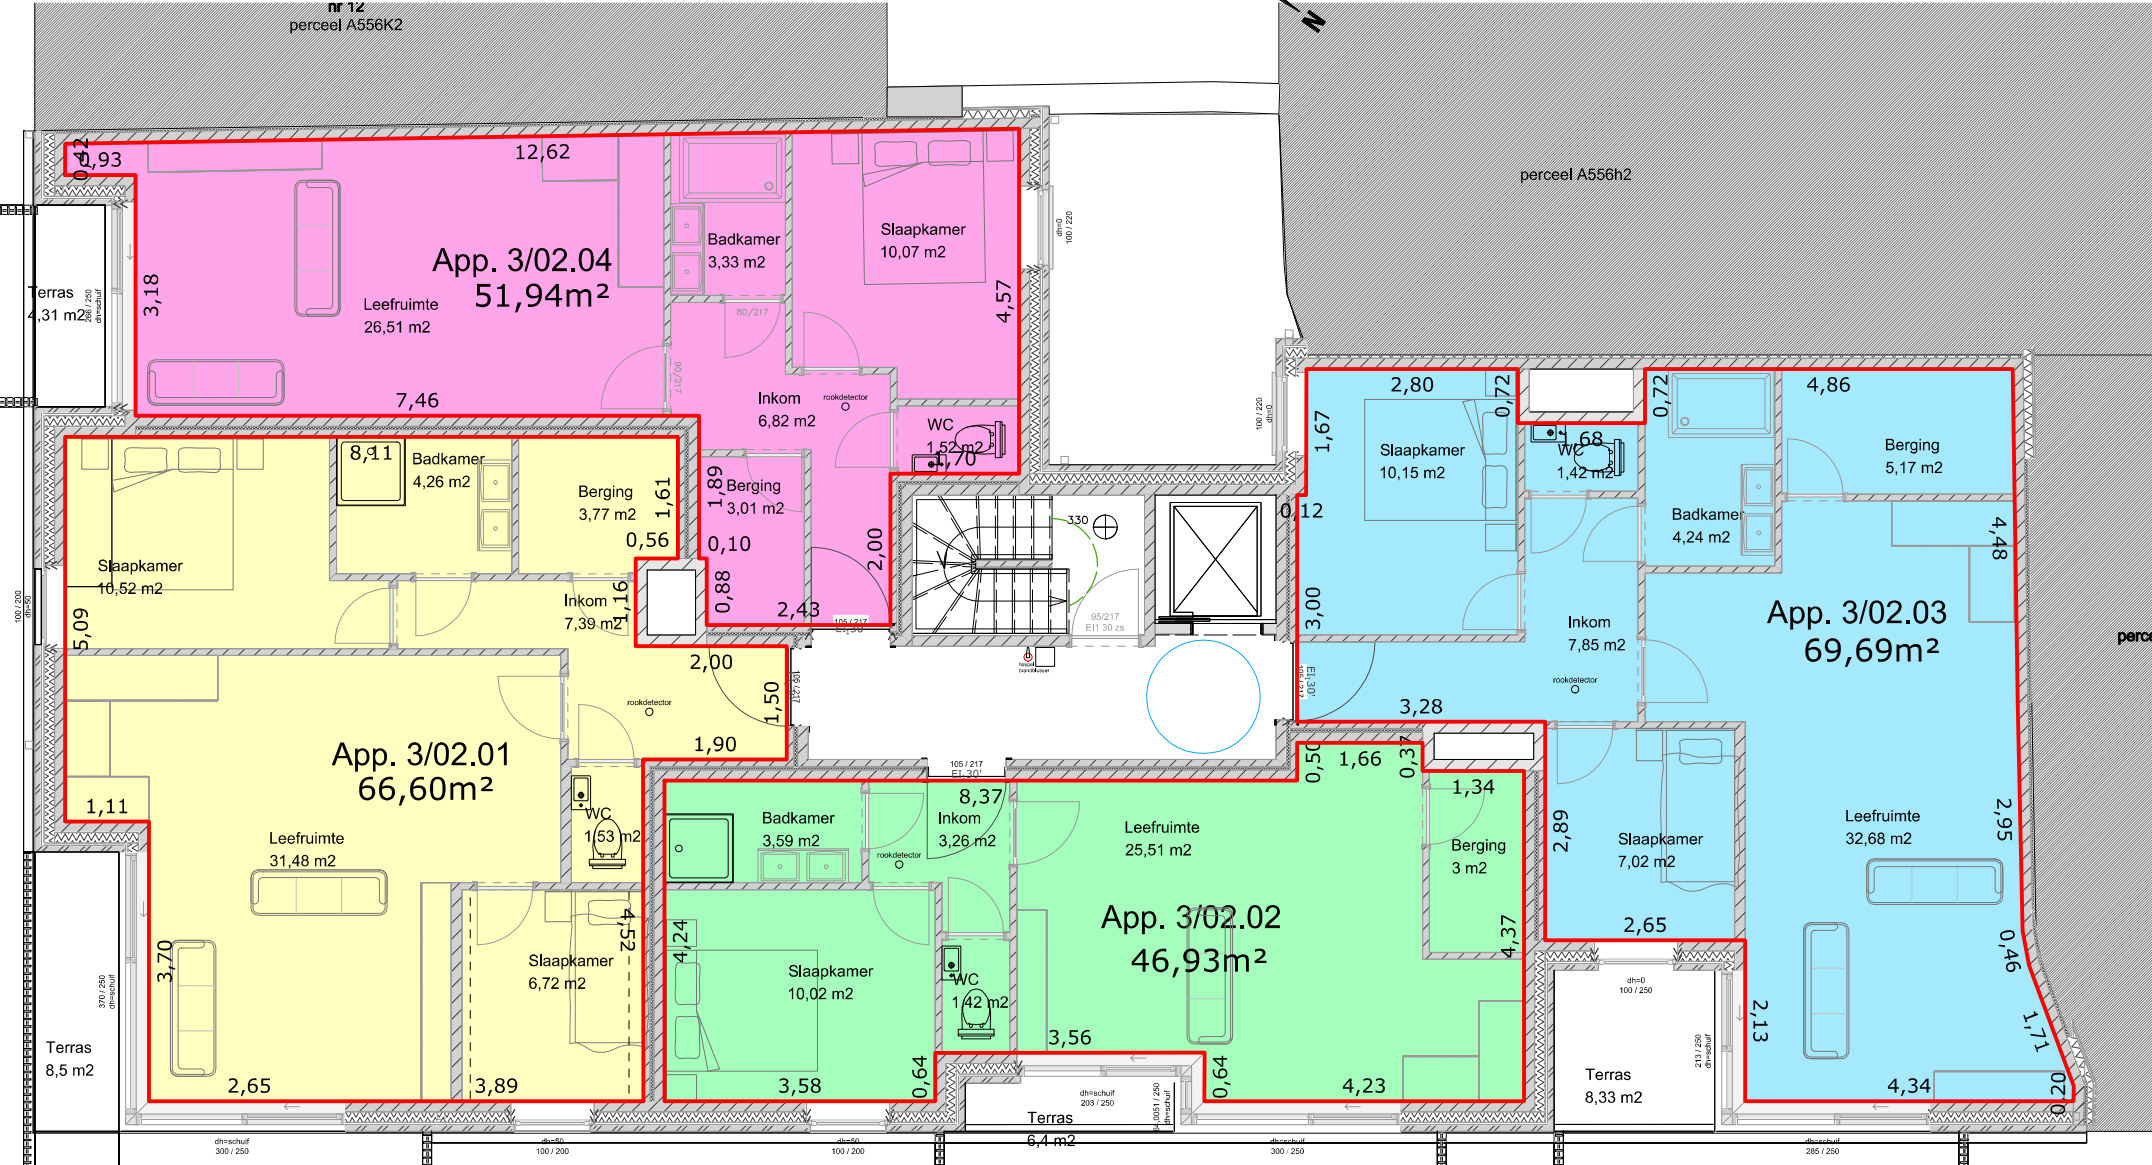


Plan 4e verdiep

schaal: 1/100

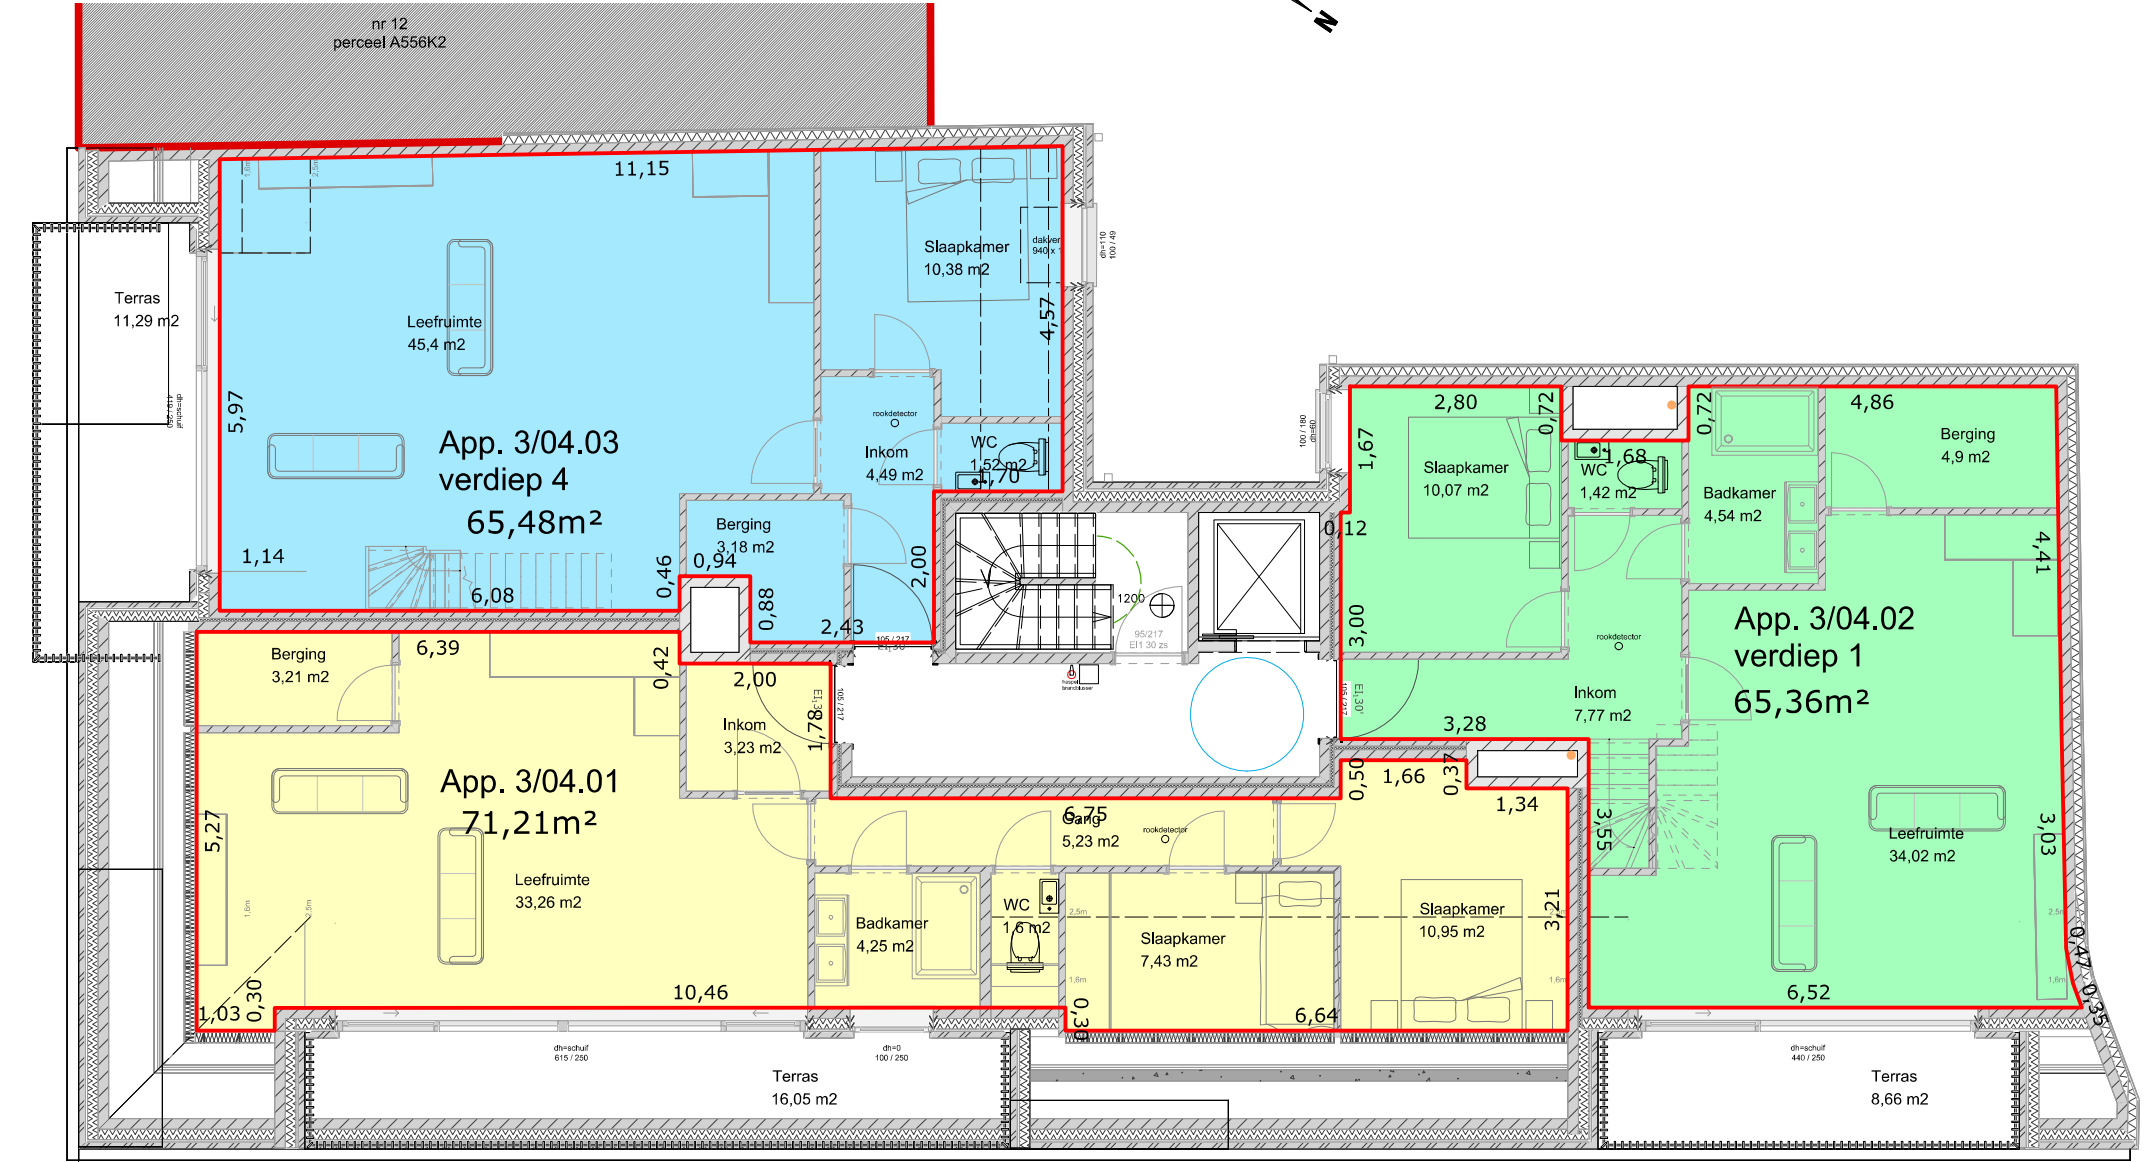


Plan 1ste verdiep

schaal: 1/100

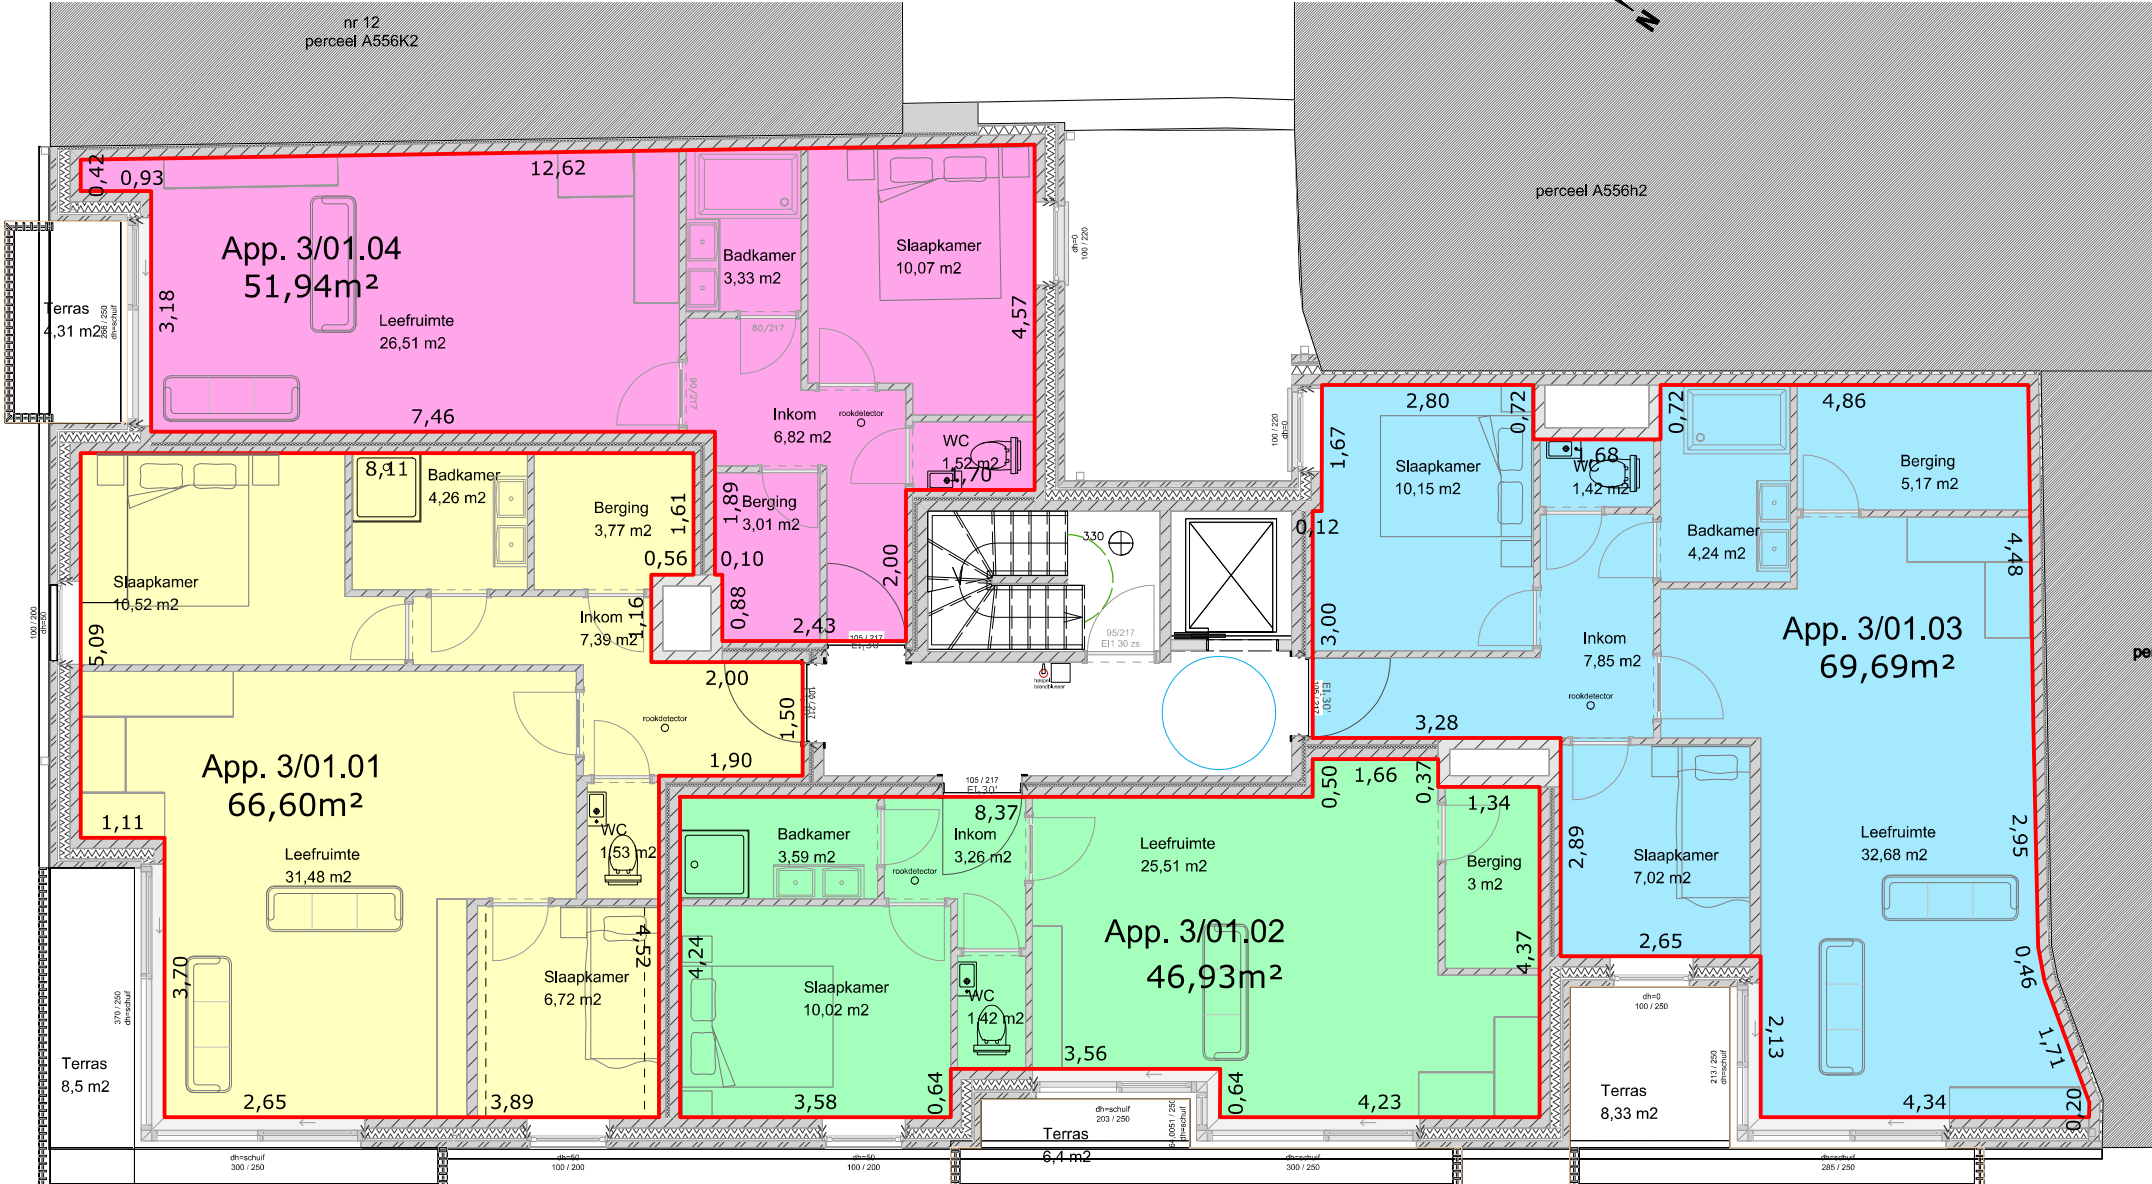


Plan 3e verdiep

schaal: 1/100

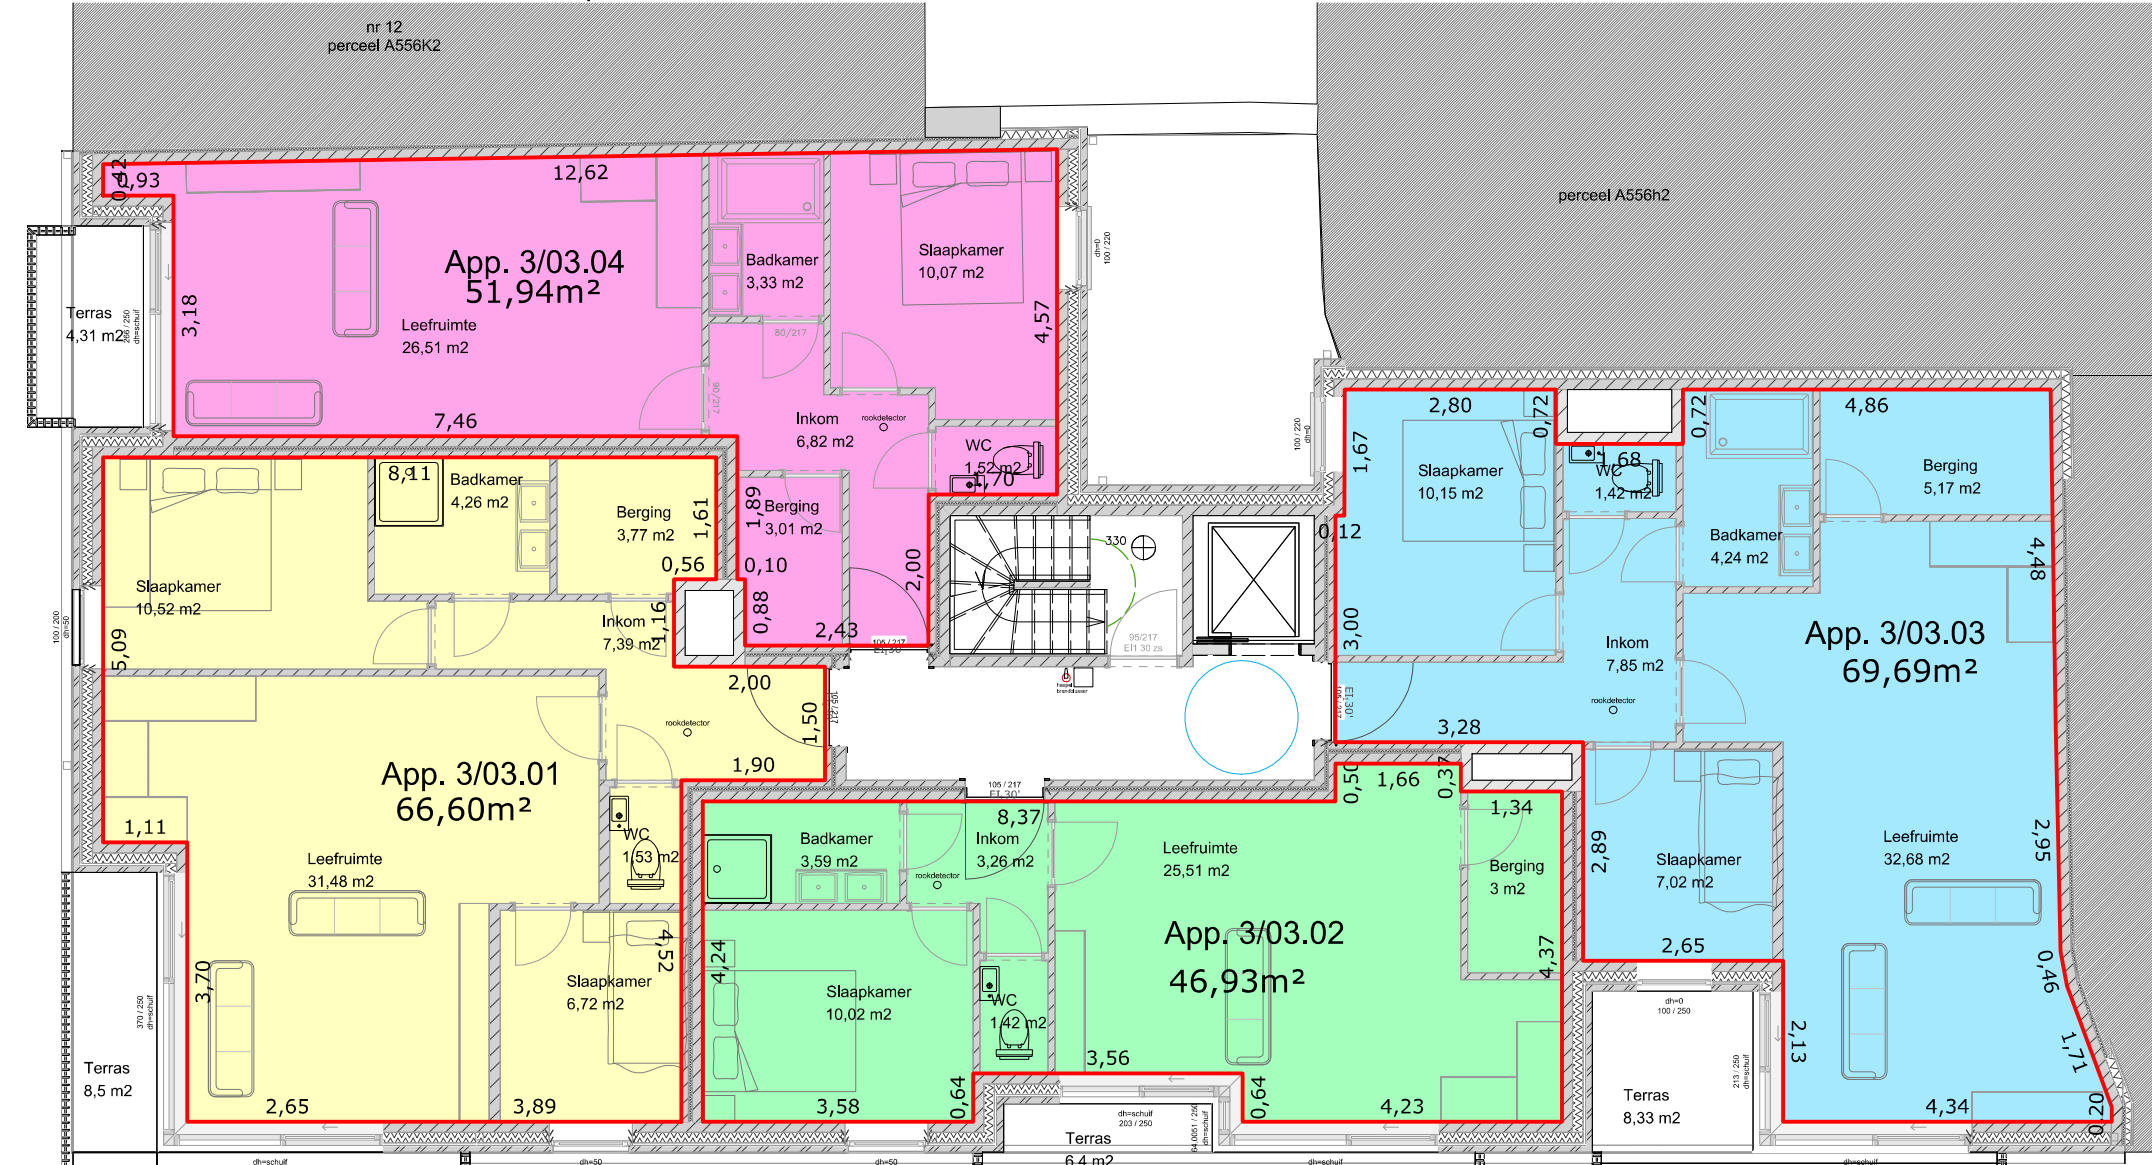

Plan 5e verdiep

schaal: 1/100

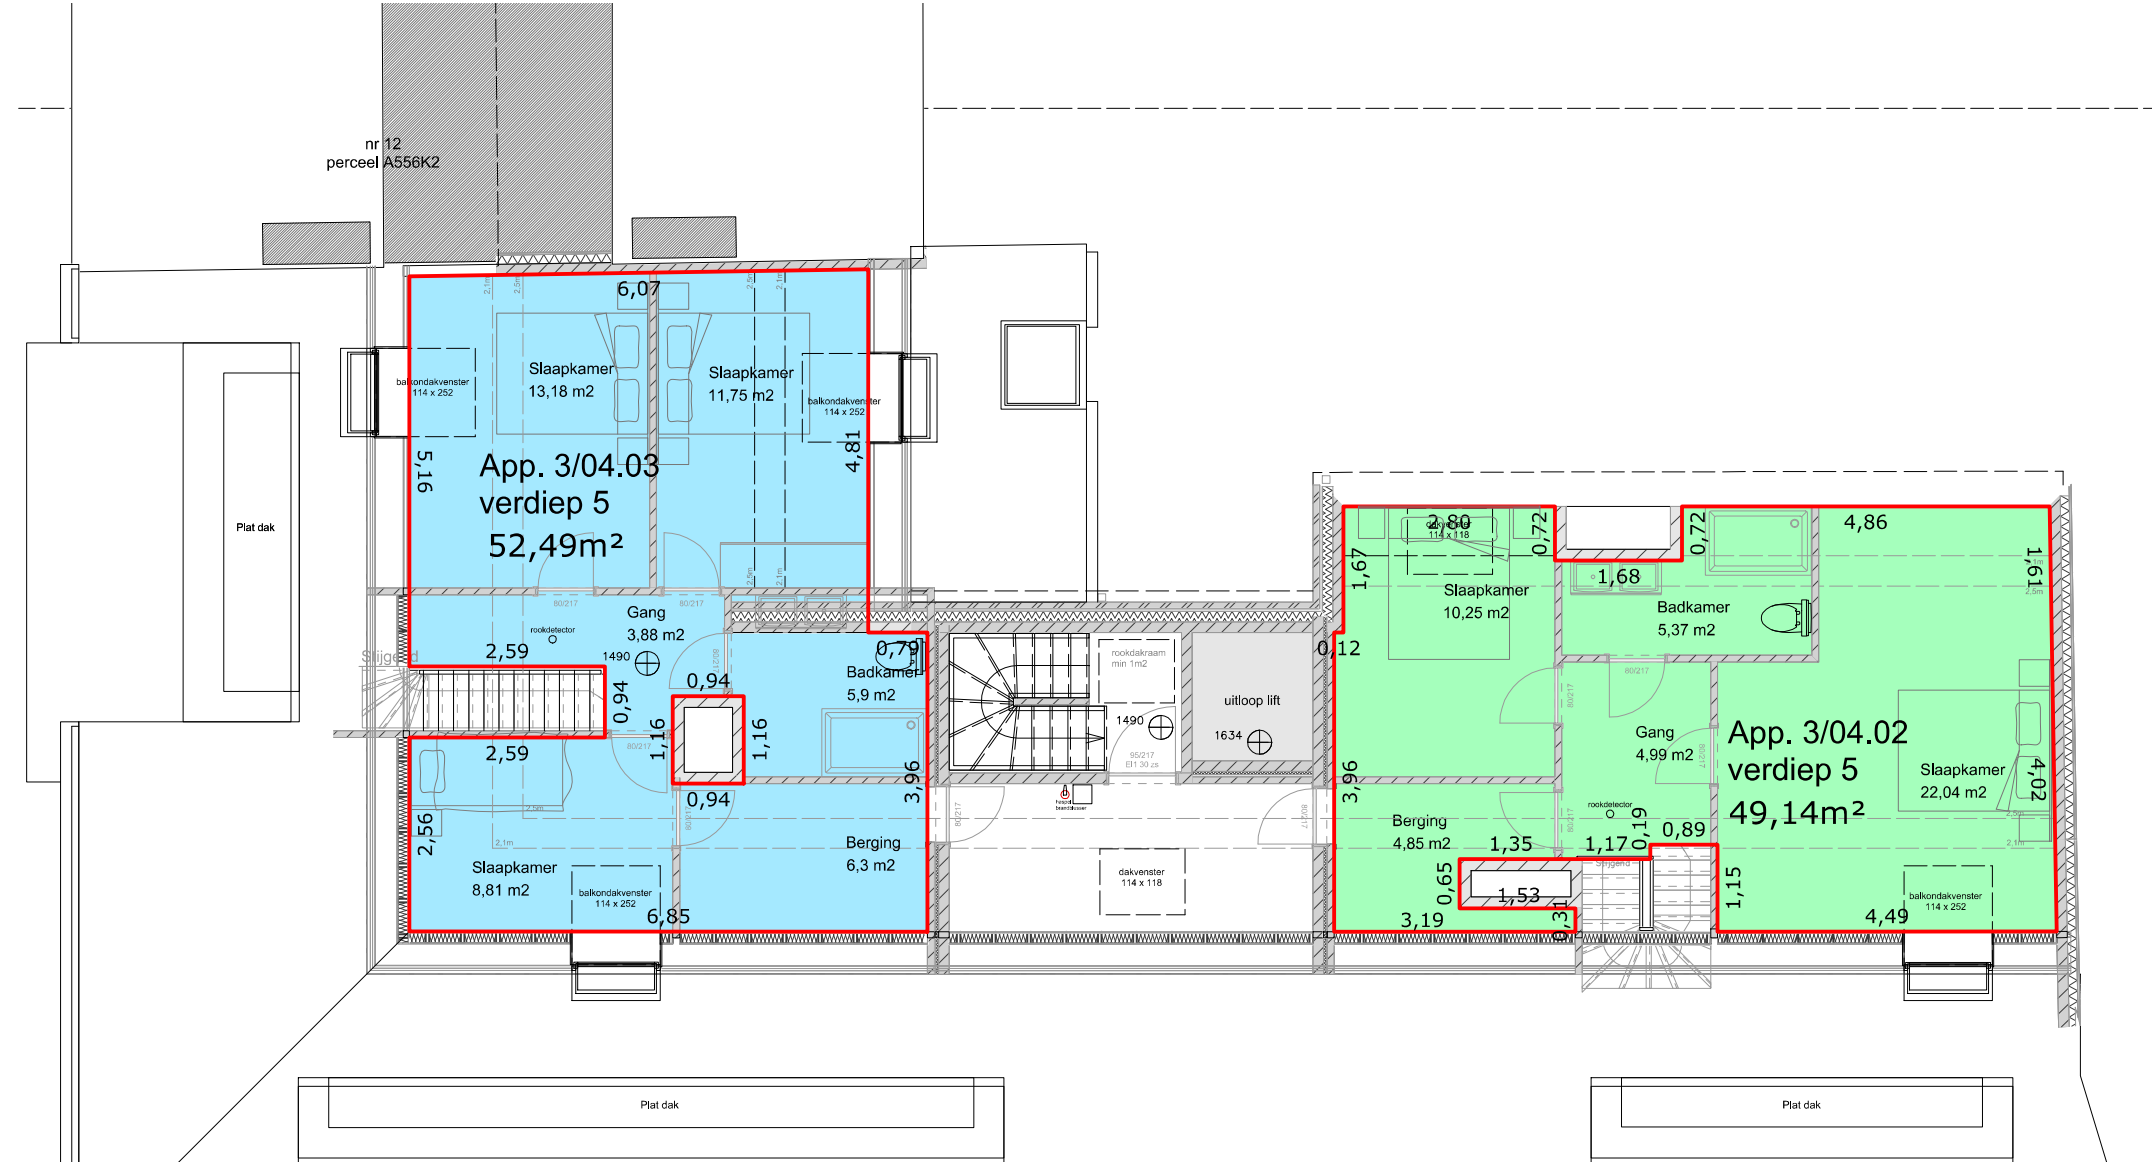

Kavel	beschrijving	netto oppervlakte	coëff.	gewogen opp.	aandelen in de gemeenschappelijke delen (1/1000)
B1	berging 1	4,47 m ²	0,5	2,24	1
B2	berging 2	2,6 m ²	0,5	1,30	1
B3	berging 3	2,6 m ²	0,5	1,30	1
B4	berging 4	6,02 m ²	0,5	3,01	2
B5	berging 5	2,02 m ²	0,5	1,01	1
B6	berging 6	2,03 m ²	0,5	1,02	1
B7	berging 7	2,03 m ²	0,5	1,02	1
B8	berging 8	2,16 m ²	0,5	1,08	1
B9	berging 9	2,03 m ²	0,5	1,02	1
B10	berging 10	3,2 m ²	0,5	1,60	1
B11	berging 11	2,1 m ²	0,5	1,05	1
B12	berging 12	3,37 m ²	0,5	1,69	1
app. Cirkelstraat 14	appartement gelijkvloers	57,98 m ²		59,51	51
	appartement	57,98 m ²	0,98		
app. 3/00.01	appartement gelijkvloers 00.01	17,93 m ²	0,15		47
	appartement	55,21 m ²	0,98	54,77	
	terras - excl gebruiksrecht - geen eigendom	4,44 m ²	0,15		
app. 3/01.01	appartement 1ste verdiep 01.01	66,6 m ²		67,88	58
	appartement	66,6 m ²	1		
	terras - excl gebruiksrecht - geen eigendom	8,5 m ²	0,15		
app. 3/01.02	appartement 1ste verdiep 01.02	46,93 m ²		48,19	41
	appartement	46,93 m ²	1		
	terras - excl gebruiksrecht - geen eigendom	8,4 m ²	0,15		
app. 3/01.03	appartement 1ste verdiep 01.03	69,69 m ²		70,94	61
	appartement	69,69 m ²	1		
	terras - excl gebruiksrecht - geen eigendom	8,33 m ²	0,15		
app. 3/01.04	appartement 1ste verdiep 01.04	51,94 m ²		52,59	45
	appartement	51,94 m ²	1		
	terras - excl gebruiksrecht - geen eigendom	4,31 m ²	0,15		
app. 3/02.01	appartement 2e verdiep 02.01	66,6 m ²		67,88	58
	appartement	66,6 m ²	1		
	terras - excl gebruiksrecht - geen eigendom	8,5 m ²	0,15		
app. 3/02.02	appartement 2e verdiep 02.02	46,93 m ²		48,19	41
	appartement	46,93 m ²	1		
	terras - excl gebruiksrecht - geen eigendom	8,4 m ²	0,15		
app. 3/02.03	appartement 2e verdiep 02.03	69,69 m ²		70,94	61
	appartement	69,69 m ²	1		
	terras - excl gebruiksrecht - geen eigendom	8,33 m ²	0,15		
app. 3/02.04	appartement 2e verdiep 02.04	51,94 m ²		52,59	45
	appartement	51,94 m ²	1		
	terras - excl gebruiksrecht - geen eigendom	4,31 m ²	0,15		
app. 3/03.01	appartement 3e verdiep 03.01	66,6 m ²		67,88	58
	appartement	66,6 m ²	1		
	terras - excl gebruiksrecht - geen eigendom	8,5 m ²	0,15		
app. 3/03.02	appartement 3e verdiep 03.02	46,93 m ²		48,19	41
	appartement	46,93 m ²	1		
	terras - excl gebruiksrecht - geen eigendom	8,4 m ²	0,15		
app. 3/03.03	appartement 3e verdiep 03.03	69,69 m ²		70,94	61
	appartement	69,69 m ²	1		
	terras - excl gebruiksrecht - geen eigendom	8,33 m ²	0,15		
app. 3/03.04	appartement 3e verdiep 03.04	51,94 m ²		52,59	45
	appartement	51,94 m ²	1		
	terras - excl gebruiksrecht - geen eigendom	4,31 m ²	0,15		
app. 3/04.01	appartement 4e verdiep 04.01	71,21 m ²		77,18	65
	appartement 4e verdiep	71,21 m ²	1,05		
	terras - excl gebruiksrecht - geen eigendom	16,05 m ²	0,15		
app. 3/04.02	duplex appartement 4e verdiep 04.02	114,5 m ²		121,52	103
	appartement 4e verdiep	65,36 m ²	1,05		
	appartement 5e verdiep	49,14 m ²	1,05		
	terras - excl gebruiksrecht - geen eigendom	8,65 m ²	0,15		
app. 3/04.03	duplex appartement 4e verdiep 04.03	117,97 m ²		125,56	106
	appartement 4e verdiep	65,48 m ²	1,05		
	appartement 5e verdiep	52,49 m ²	1,05		
	terras - excl gebruiksrecht - geen eigendom	11,29 m ²	0,15		
		1174,63		1000	