

provincie W-Vlaanderen gemeente Roesslre dosaarnummer 16/4649
 bouwplaat VR Roesslre 8600 Roesslre Afd. 1 Sectie A Nr.63 141054 / 141074 / 141074 / 1411V / 1411W
 ontwerp Bouwen van 4 woningen

BOUWMEER
 Durckx N.V.
 Landegestraat 10
 9031 Drogenen

bid 5/21
 school 1:50
 datum 28/07/22
 goedgekeurd en voor akkoord ondertekend
 BA1

de opdrachtgever de aannemer de architect




provincie W-Vlaanderen **gemeente** Roeselare **dossiernummer** 16/4649
bouwplaats VK Raabaertpark
 8800 Roeselare
 Afd. 1 Sectie A Nr(s): 1410S4 / 1410T4 / 1410V4 / 1411V / 1411W
ontwerp Bouwen van 4 woningen




BOUWHEER
 Durabrik N.V.
 Landegemstraat 10
 9031 Drogenen


blad 8/21 Voorgevel BA1
schaal 1:50
datum 24/01/22

goedgekeurd en voor akkoord ondertekend
 de opdrachtgever de aannemer de architect

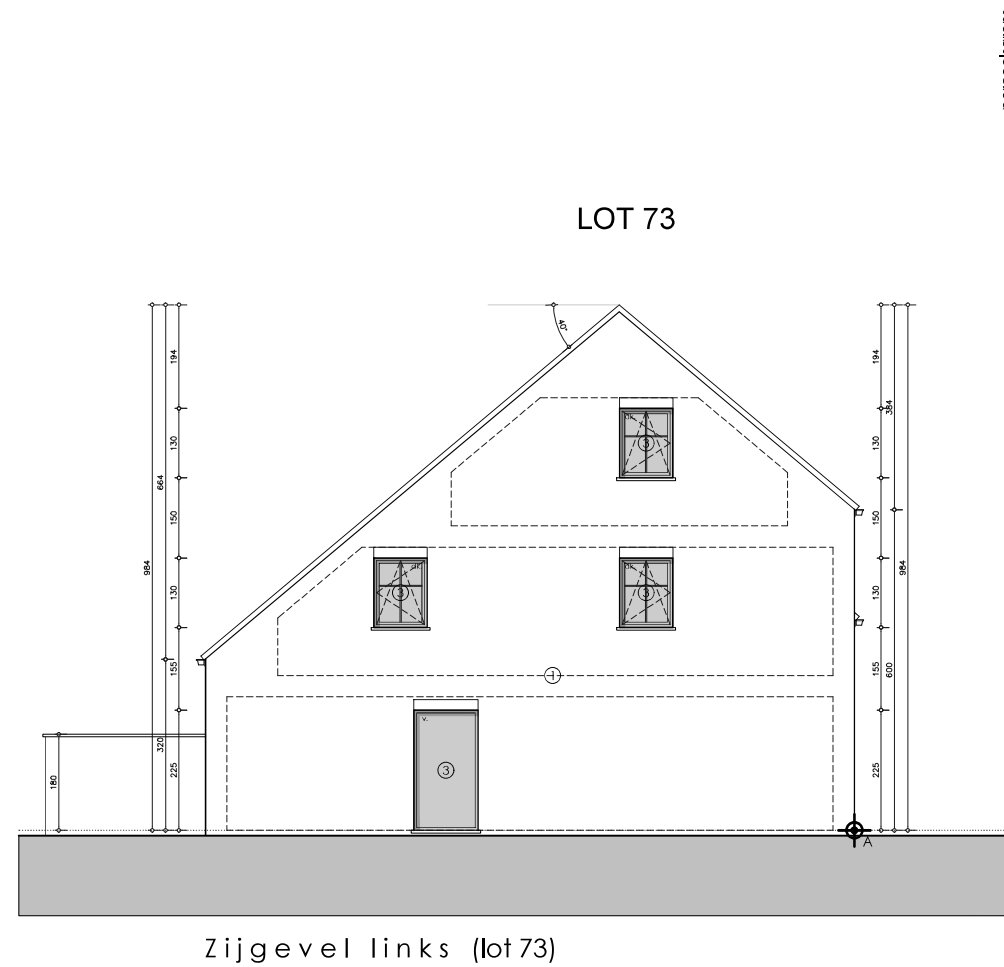


provincie W-Vlaanderen	gemeente Roeselare	dossiernummer 16/4649
bouwplaats VK Raabaertpark 8800 Roeselare Afd. 1 Sectie A Nr(s): 1410S4 / 1410T4 / 1410V4 / 1411V / 1411W		
ontwerp Bouwen van 4 woningen		
 <small>Westkaai 33 8500 Leper 057 200 832 www.cornelismoens.be info@cm-be</small>		BOUWHEER Durabrik N.V. Landegemstraat 10 9031 Drogenen
blad 9/21	Zijgevel links	BA1
schaal 1:50		
datum 24/01/22		
goedgekeurd en voor akkoord ondertekend		
de opdrachtgever	de aannemer	de architect



provincie W-Vlaanderen	gemeente Roeselare	dossiernummer 16/4649
bouwplaats VK Raabaertpark 8800 Roeselare Afd. 1 Sectie A Nr(s): 1410S4 / 1410T4 / 1410V4 / 1411V / 1411W		
ontwerp Bouwen van 4 woningen		
 CORNELIS MOENS <small>Westkaai 33 8500 Leper 057 200 832 www.cornelismoens.be info@cm-a.be</small>		BOUWHEER Durabrik N.V. Landegemstraat 10 9031 Drogen
blad 10/21	Achtergevel	BA1
schaal 1:50		
datum 24/01/22		
goedgekeurd en voor akkoord ondertekend		
de opdrachtgever	de aannemer	de architect

perceelgrens

LOT 76

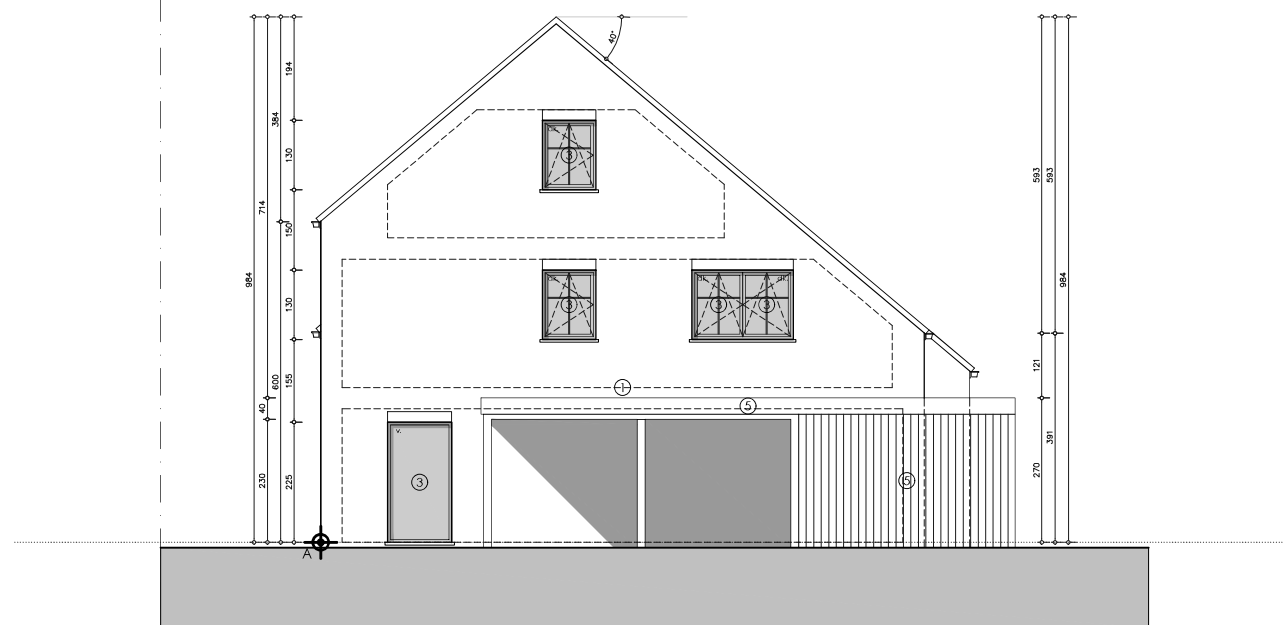

Zijgevel rechts (lot76)

0 0,5m 1m 1,5m 2m 2,5m

provincie W-Vlaanderen gemeente Roeselare dossiernummer 16/4649

bouwplaats VK Raabaertpark 8800 Roeselare Afd. 1 Sectie A Nr(s): 1410S4 / 1410T4 / 1410V4 / 1411V / 1411W

ontwerp Bouwen van 4 woningen



CORNIEL MICHELIS
Westkaai 33 | 8500 Koper | 057 200 832
www.cornielmichiels.be | info@cmi.be

BOUWHEER

Durabrik N.V.

Landegemstraat 10
9031 Drongen

blad 11/21	Zijgevel rechts	BA1
schaal 1:50		
datum 24/01/22		

goedgekeurd en voor akkoord ondertekend

de opdrachtgever de aannemer de architect