



- (1) Gevelbekleding Wienerberger Terca Marono bruin
- (2) Gevelbekleding houten latten zwart
- (3) Schrijnwerk PVC zwart
- (4) RW afvoeren zink
- (5) Dorpel/afdekplaat arduin
- (6) Dakrand profiel zwart aluminium
- (7) Balustrade zwart aluminium

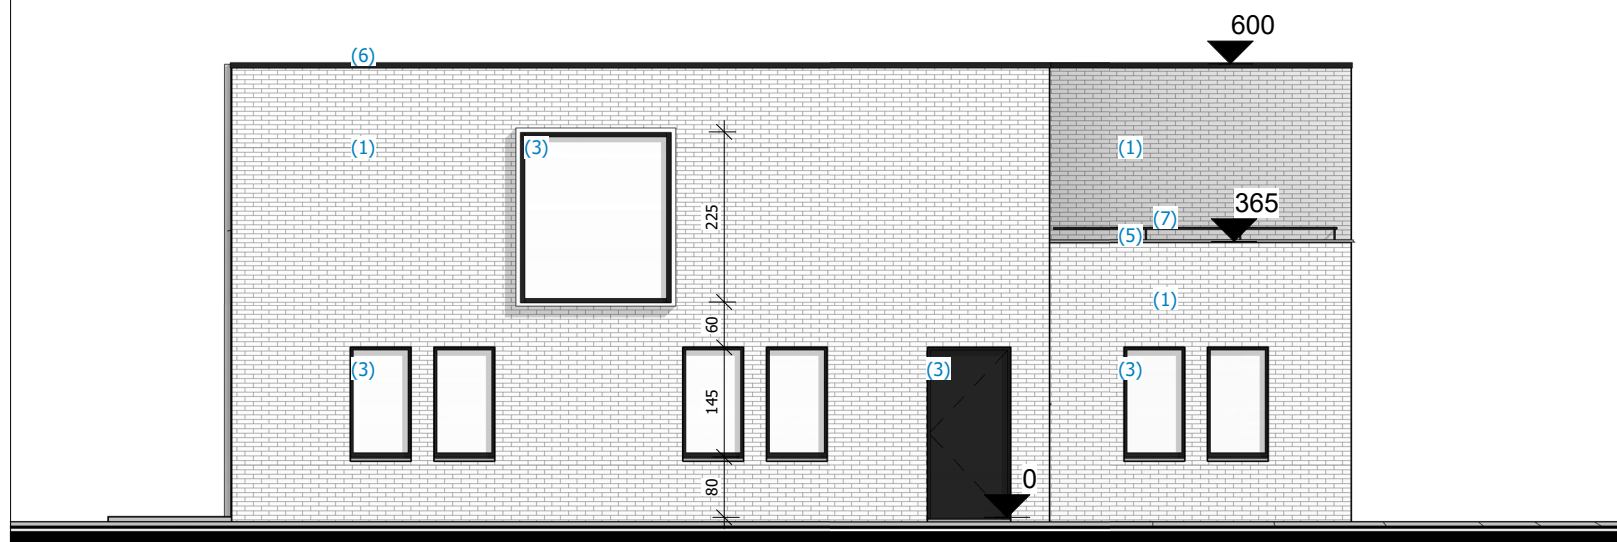

0 1 2 5

Zijgevel links HV Arenberg  
Gitspark 2016 014  
Bouwen van appartementen na slopen van bestaande woning  
Kortemark-, Gits- en Hertog Van Arenbergstraat  
bvba Blomme Construct

[www.neelsarchitecten.be](http://www.neelsarchitecten.be)

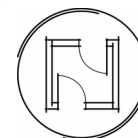

**Zijgevel links Gitsstraat**

1 : 100