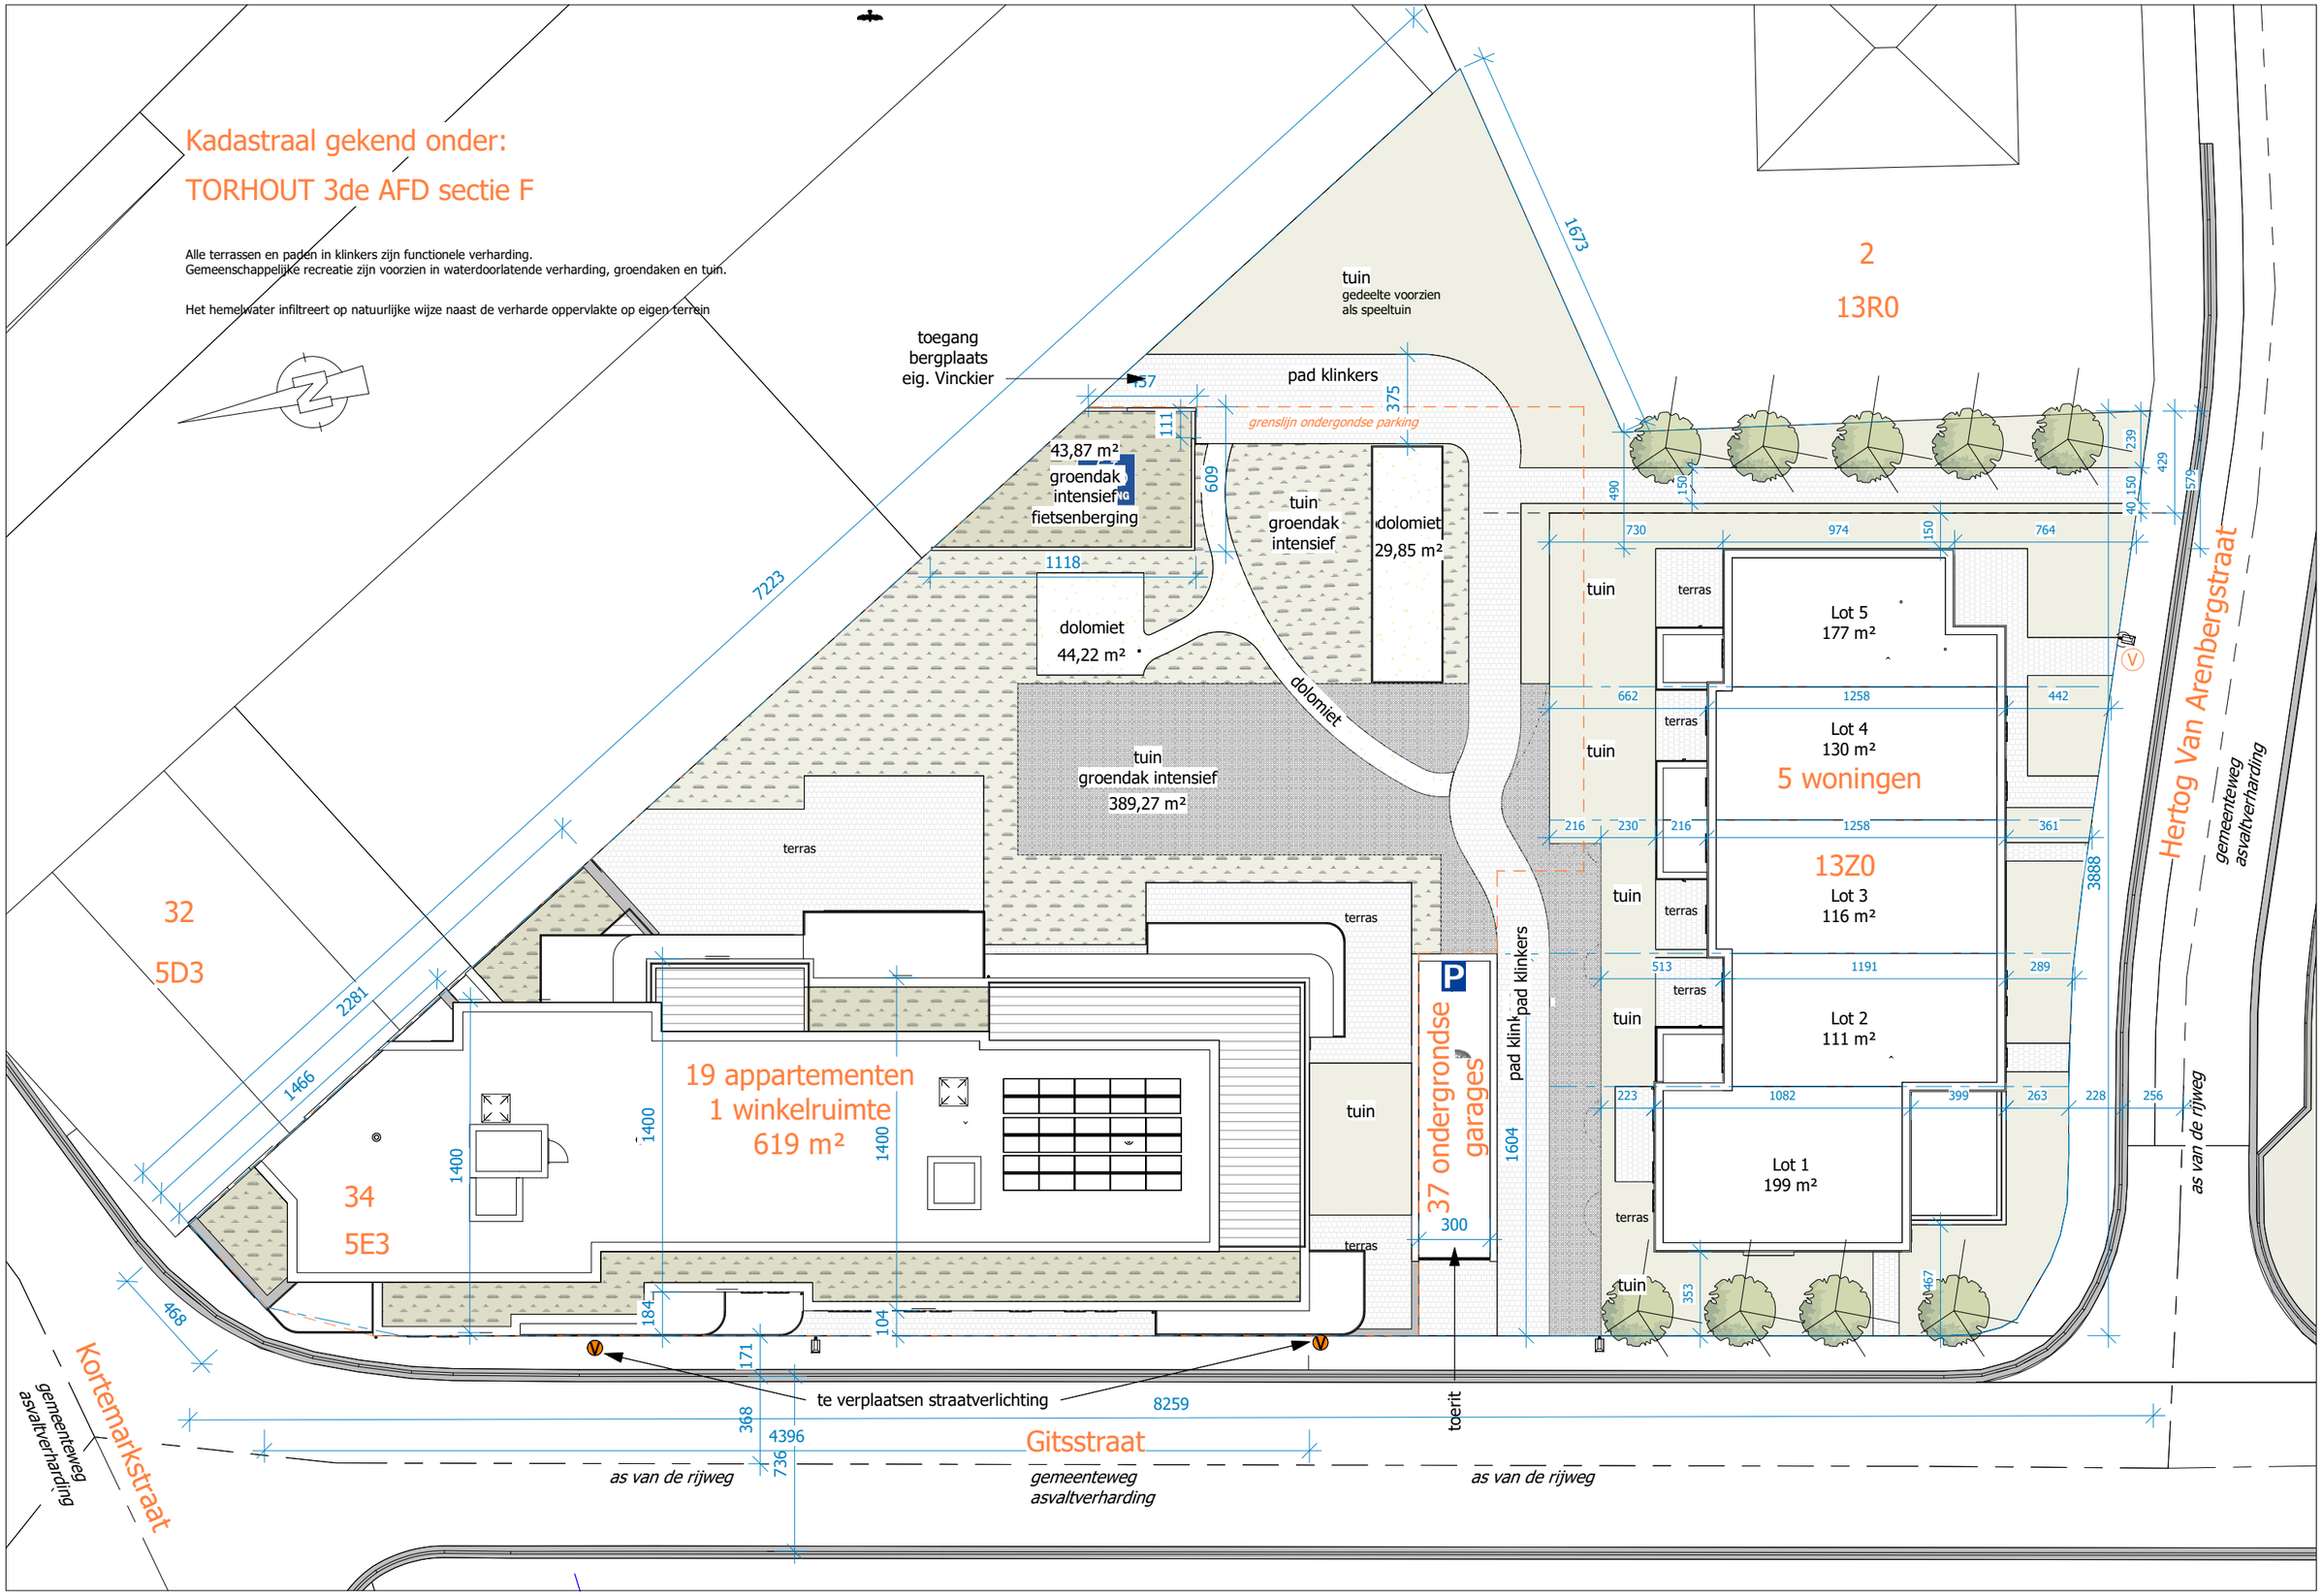

Inplanting
Gitspark 2016 014
Bouwen van appartementen na slopen van bestaande woning
Kortemark-, Gits- en Hertog Van Arenbergstraat
bvba Blomme Construct

www.neelsarchitecten.be

Inplanting

1 : 250

Datum laatst bewaard : 29/10/2019 17:23:35 Door : HN Bestandsnaam : 2016 014 OMV_appartementen.rvt