




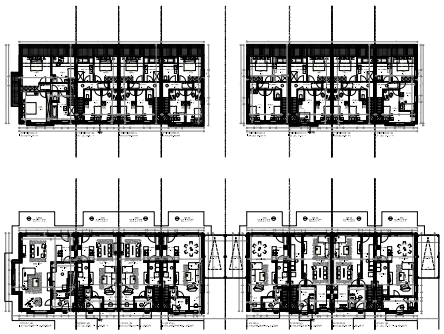

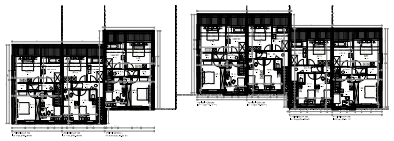


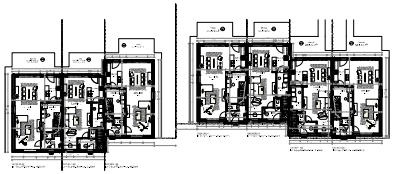










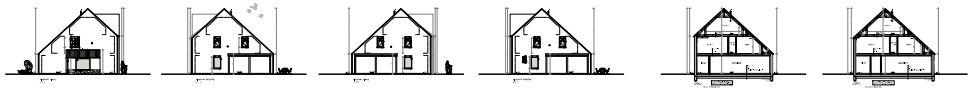



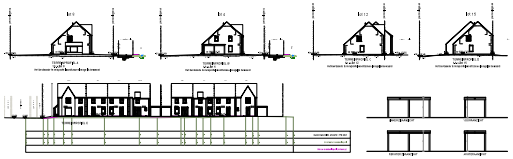


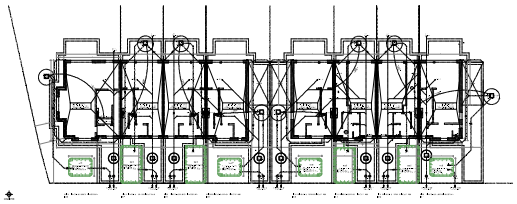

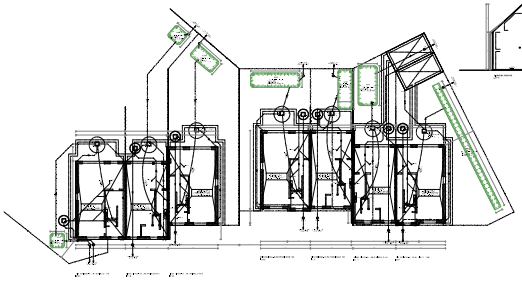



TYPEPLAN CARPORT

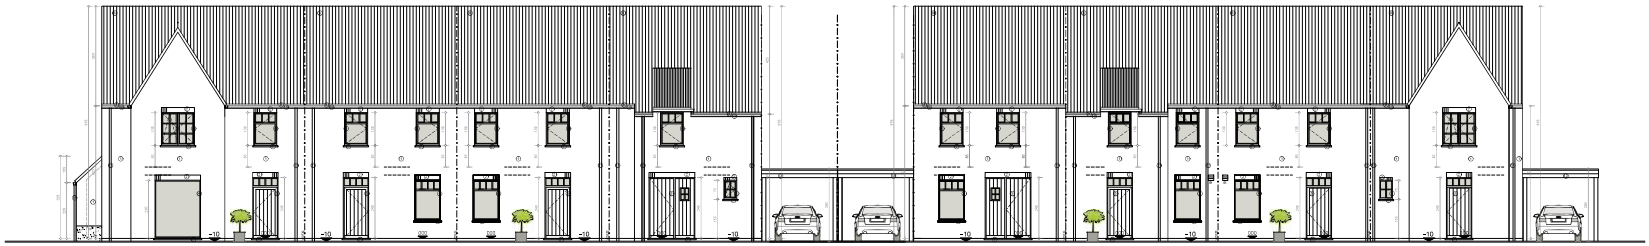


schaal 1:100

bouwen van 15 woningen, VK Fabiestraat Zedelgem
bouwheer|F Pieter Bomme
2419 BA 01 | 14 februari 2025

vaneeckhout architecture
+32 51 22 41 37
info@vaneeckhout.be

Elektronisch ondertekend document, blz. 20 van 49. Verifieerbaar via code.asignflow.be met code 1411-5202-5017-8535

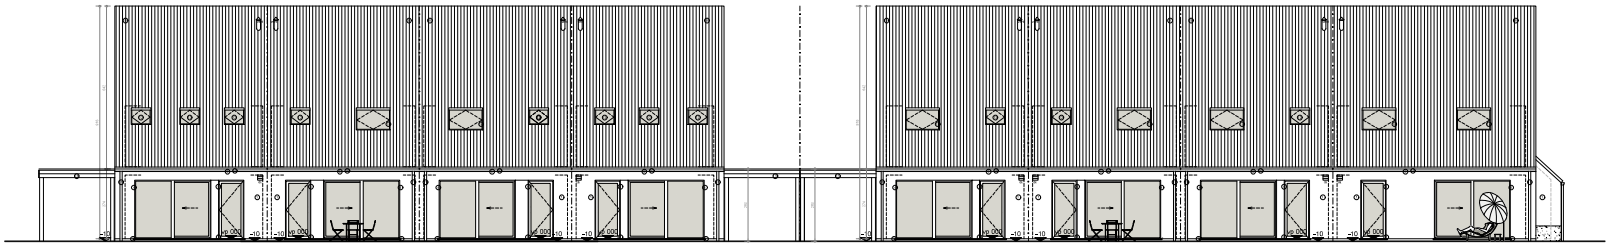


schaal 1:100

bouwen van 15 woningen, VK Fallestraat Zedelgem
bouwheer|F Pieter Bömmm
2419 BA 01 | 14 februari 2025

vaneeckhout architecture
+32 51 22 41 37
info@vaneeckhout.be

Elektronisch ondertekend document, blz. 21 van 49. Verifieerbaar via code.asignflow.be met code 1411-5202-5017-8535

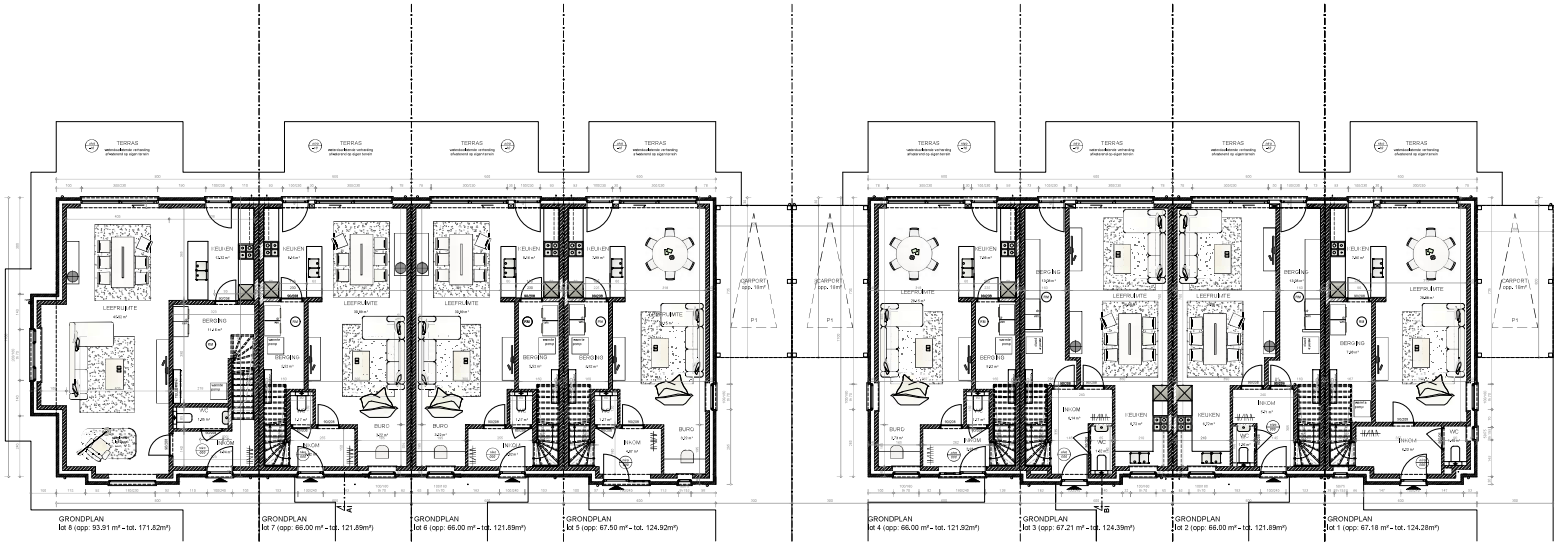



schaal 1:100

bouwen van 15 woningen, VK Fallestraat Zedelgem
bouwheer|F Pieter Bömmé
2419 BA 01 | 14 februari 2025

vaneeckhout architecture
+32.51.22.41.37
info@vaneeckhout.be

Elektronisch ondertekend document, blz. 22 van 49. Verifieerbaar via code.asignflow.be met code 1411-5202-5017-8535

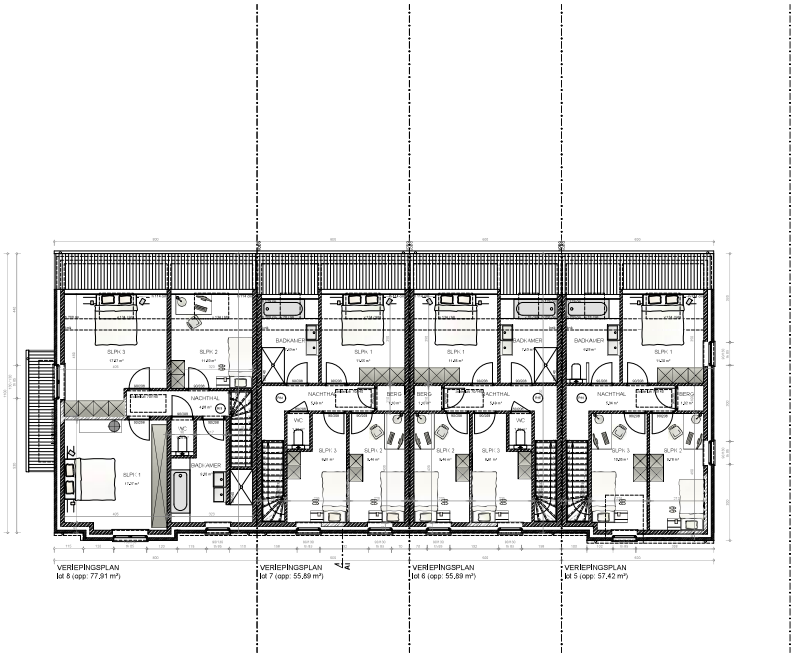

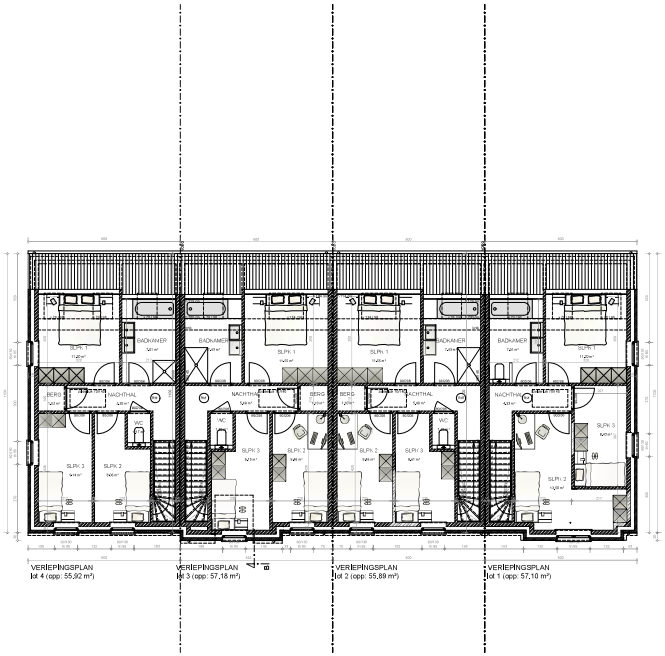

schaal 1:100

bouwen van 15 woningen, VK Fallestraat Zedelgem
bouwheer|F Pieter Blomme
2419 BA 01 | 14 februari 2025

vaneeckhout architecture
+32 51 22 41 37
info@vaneeckhout.be

Elektronisch ondertekend document, blz. 24 van 49. Verifieerbaar via code.asignflow.be met code 1411-5202-5017-8535