



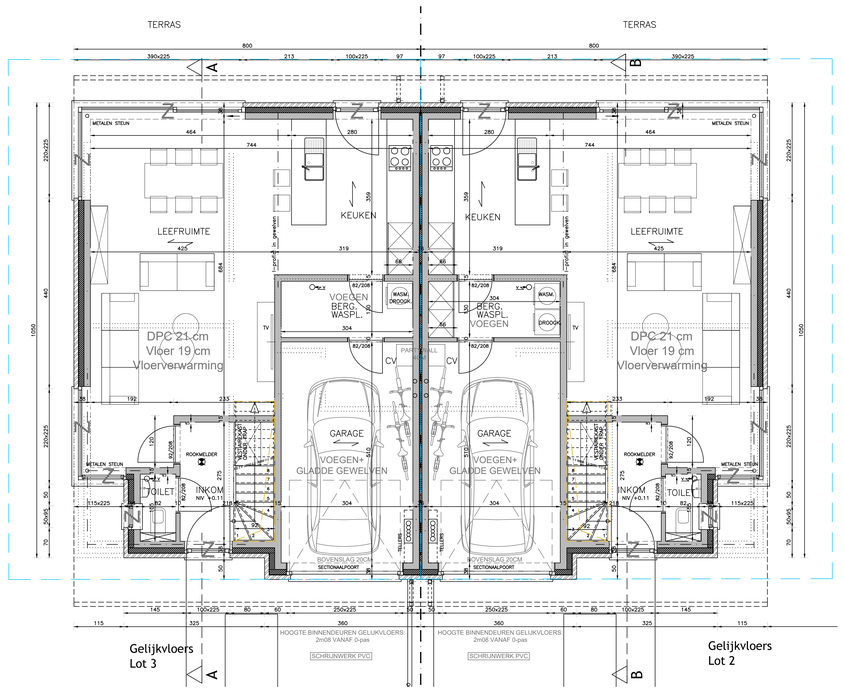


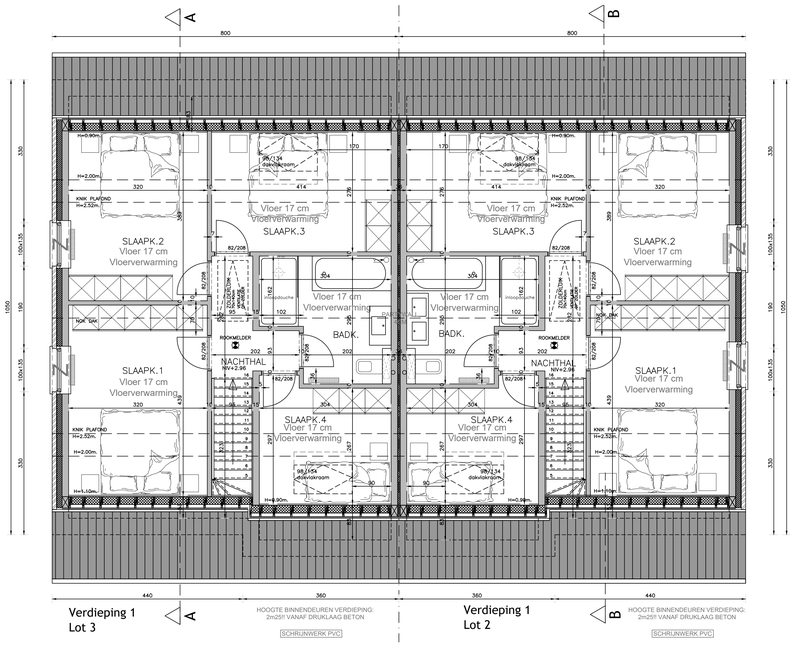


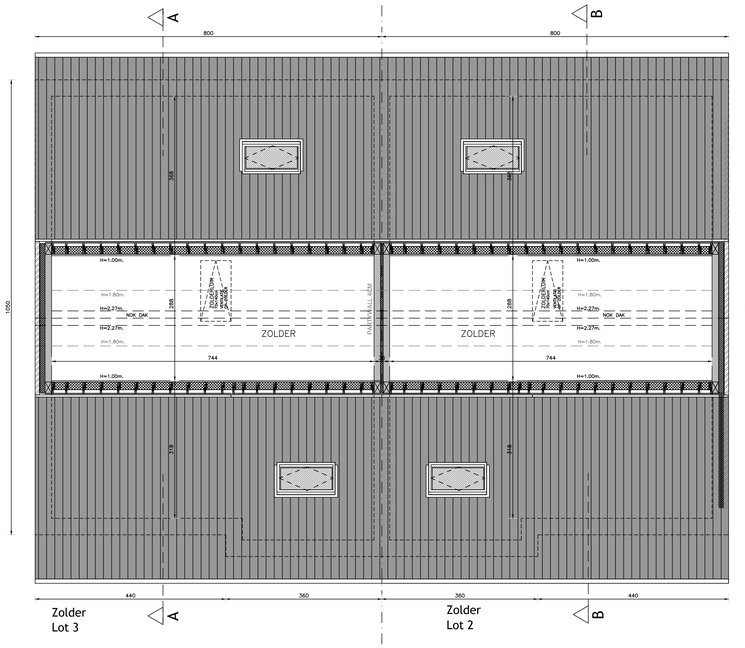


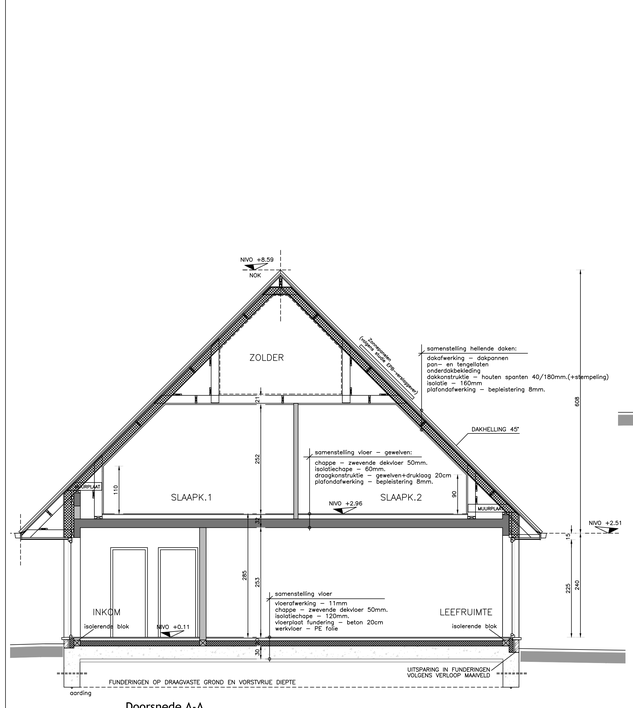



Doorsnede A-A

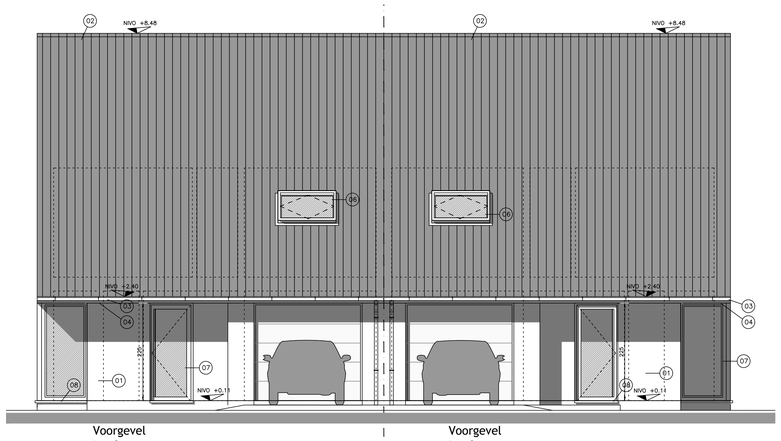

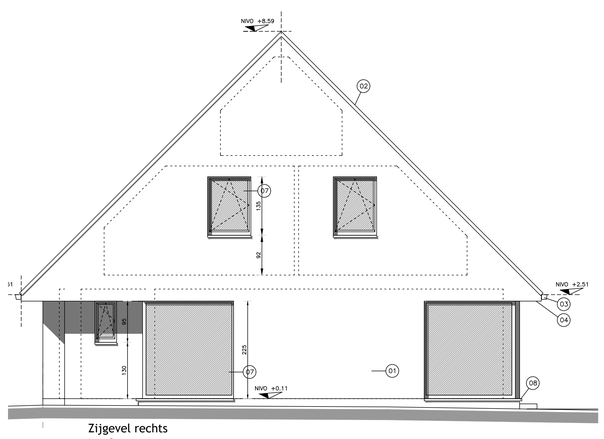

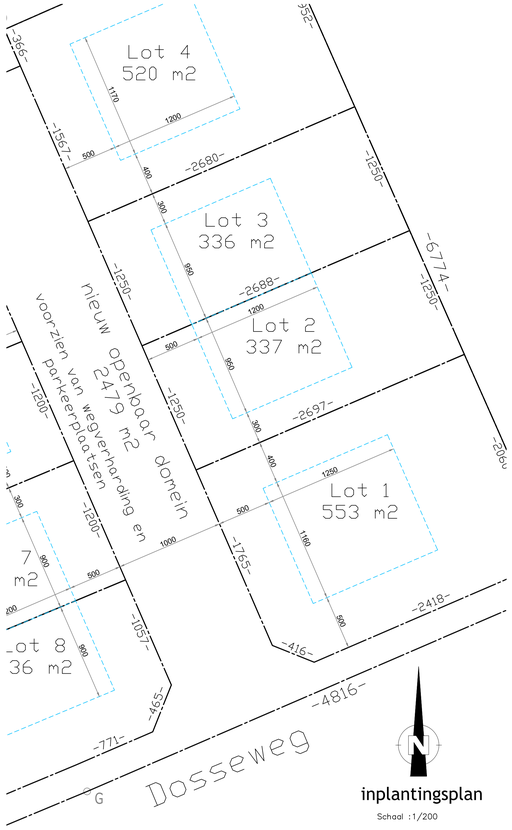

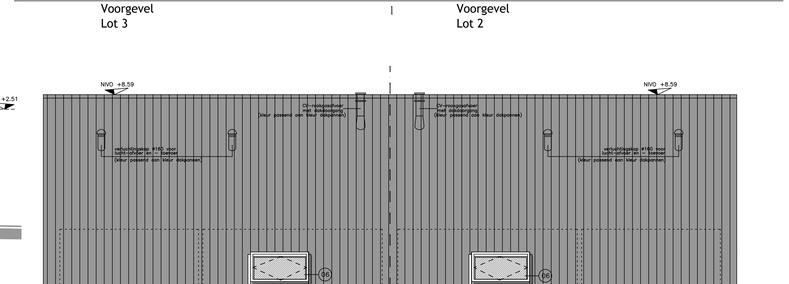

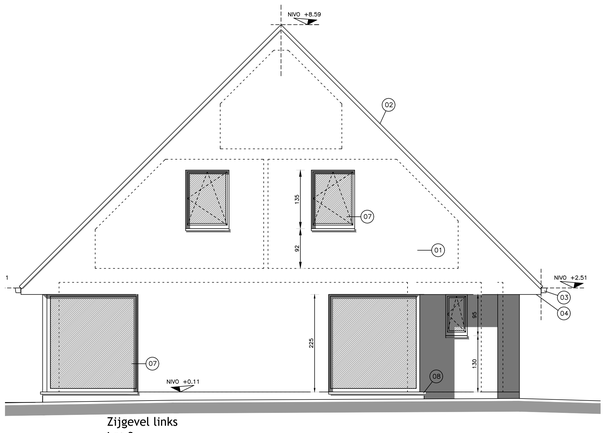

LIJST MATERIALEN GEVELS:

- 01 FACADESTEEN: STRAKKE HANDVORMSTEEN KLEUR: ROOD
- 02 DAKBEDEKKING: Zwart gegolfde dakpannen
- 03 GOTEN EN AFVOEREN; Zink
- 04 DAKOVERSTEKEN, Ayous, natuurlijke kleur
- 05 DAKUITBOUWEN, Ayous, natuurlijke kleur
- 06 DAKVLAKRAAM, Zwart houten dakramen
- 07 BUITENSCHRIJNWERK: PVC kleur antraciet of zwart
- 08 DORPELS: BLAUWE HARDSTEEN

LOT 2 en 3

ONTWERP	bouwen van 13 (half)open eengezinswoningen	BOUWHEER	Woningbouw Blomme BV bestuurder dhr Pieter BLOMME Raeselaarseweg 12 8820 TORHOUT	ONTWERPER
LIGGING	DOOSEWEG TIELT			19/10/2026 kenmerk: voorontwerp
KADASTER	Afd.4, Sectie B, perceelnrs. 571 A2 en 571 N			Schaal :1/50 — 1/1