
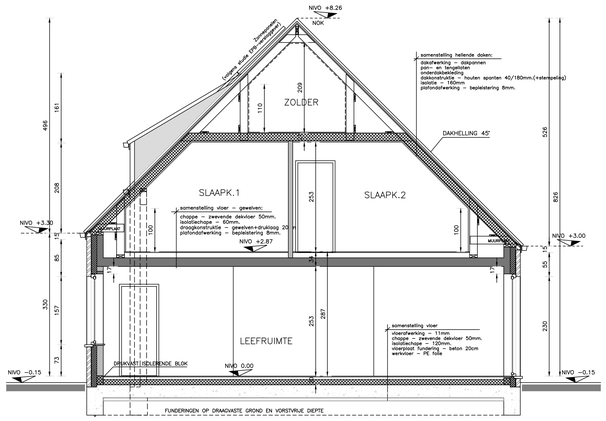



Doorsnede A-A

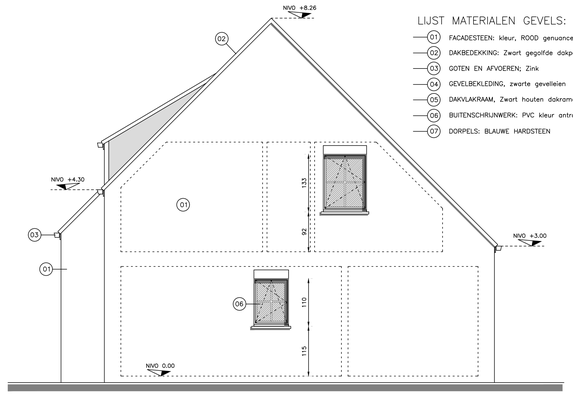


Zijgevel rechts

LIJST MATERIALEN GEVELS:


- 01 FACADESTEEN: kleur, ROOD genuanceerd
- 02 DAKBEDEKKING: Zwart gegolfde dakpannen
- 03 GOTEN EN AFVOEREN; Zink
- 04 GEVELBEKLEDING, zwarte gevelleien
- 05 DAKVLAKRAAM, Zwart houten dakramen
- 06 BUITENSCHRUNWERK: PVC kleur antraciet of zwart
- 07 DORPELS: BLAUWE HARDSTEEN

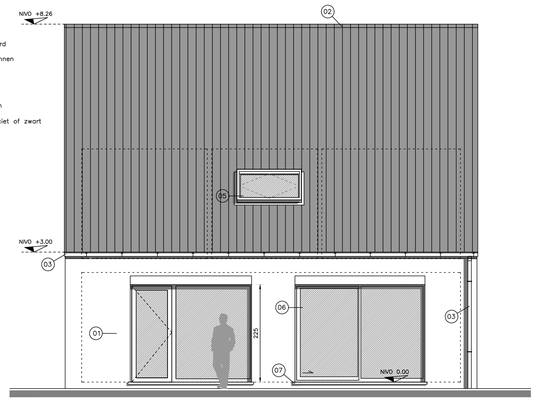

Achtergevel (oost)

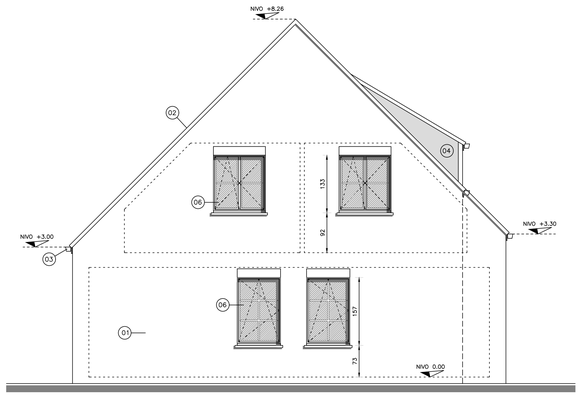


Zijgevel links

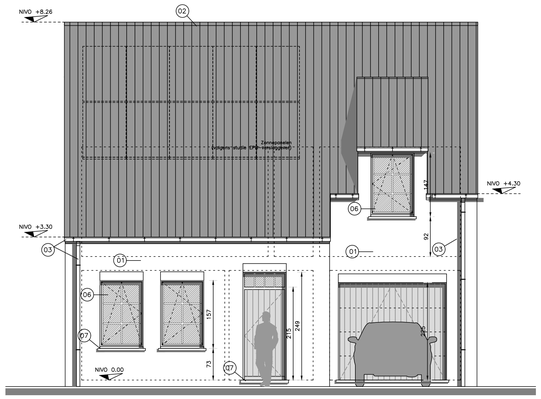


Voorgevel (west)




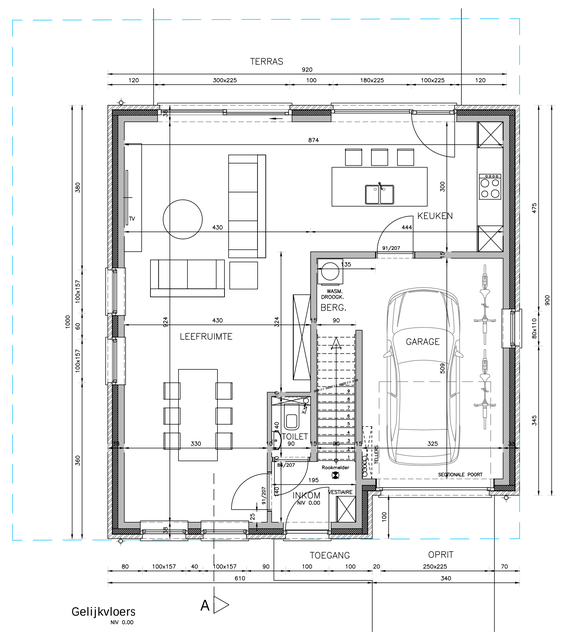

Gelijkvloers
NIV 0,00

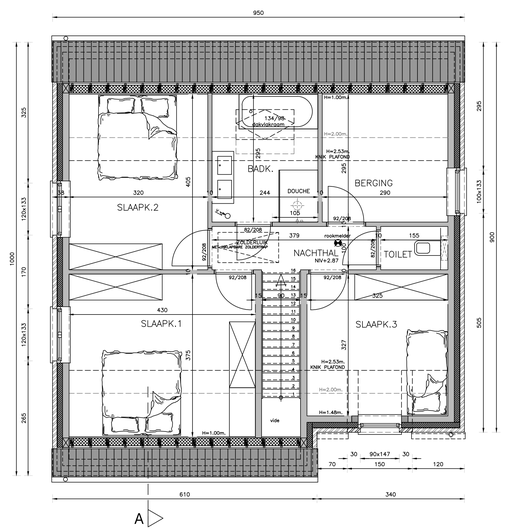

Verdieping 1
NIV +2,87

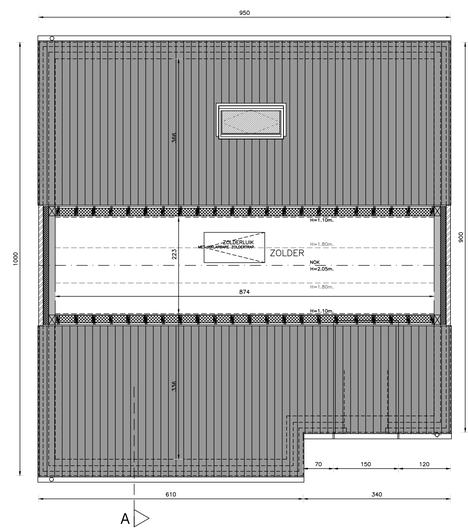

Zolder

ONTWERP	bouwen van 13 (half)open eengezinswoningen
LIGGING	DOOSEWEG TIELT
KADASTER	Afd.4, Sectie B, perceelnrs. 571 A2 en 571 N

BOUWHEER **Woningbouw Blomme BV**
bestuurder dhr Pieter BLOMME
Roeselaarseweg 12
8820 TORHOUT

ONTWERPER

19/10/2026 kenmerk: voorontwerp

Schaal :1/50

1/1