



gelijkvloers
schaal 1:50

0 1 2m

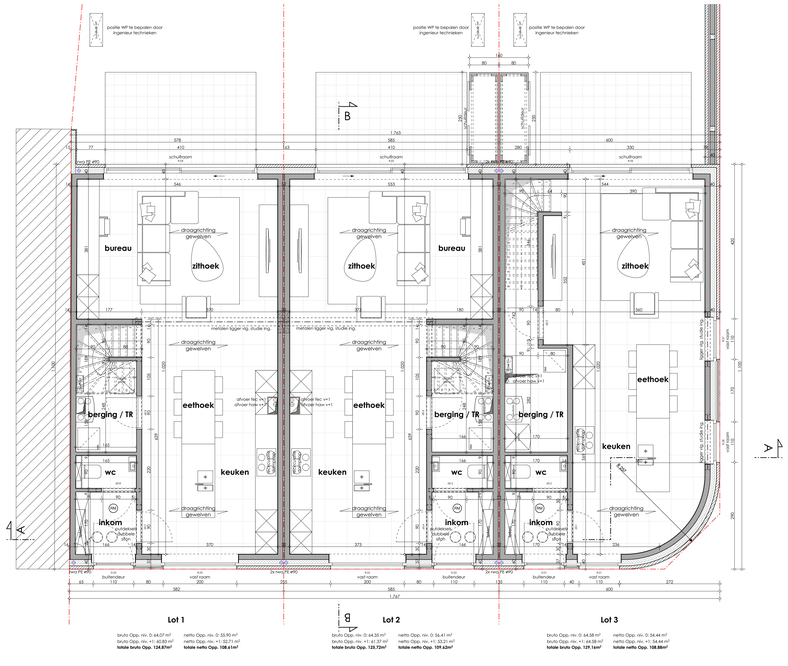


voorgevel
schaal 1:50

0 1 2m

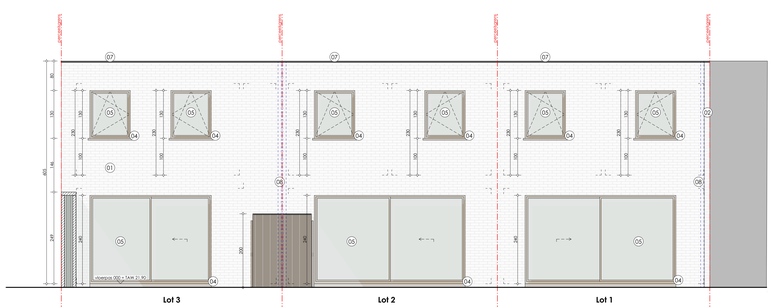


achtergevel
schaal 1:50

0 1 2m

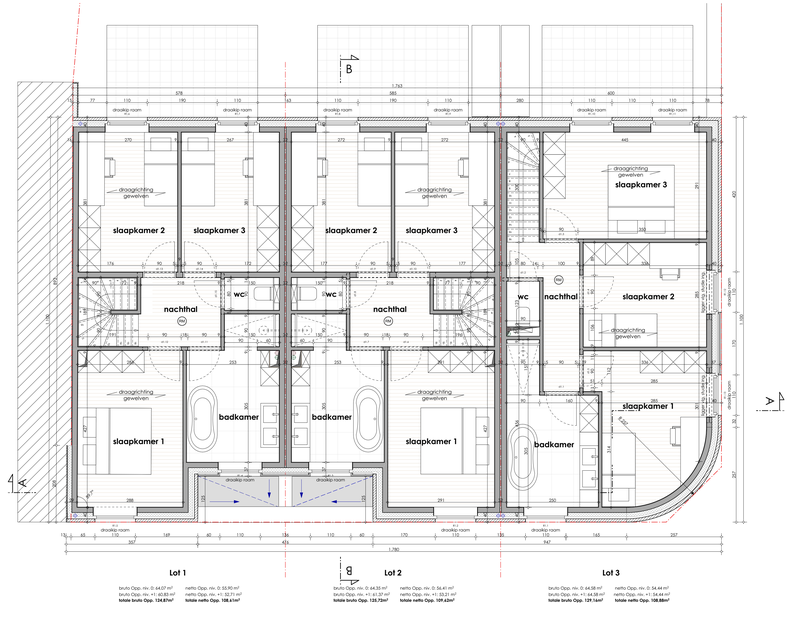


verdieping +1
schaal 1:50

0 1 2m

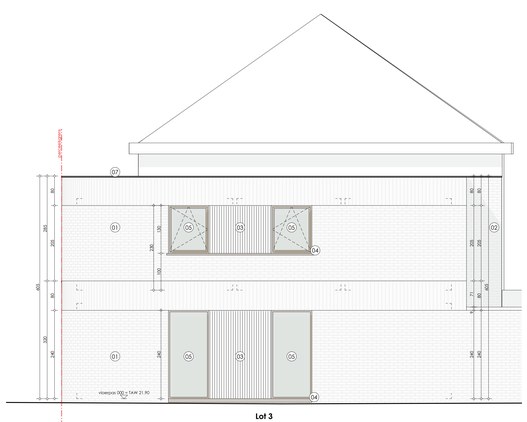


rechter zijgevel
schaal 1:50

0 1 2m

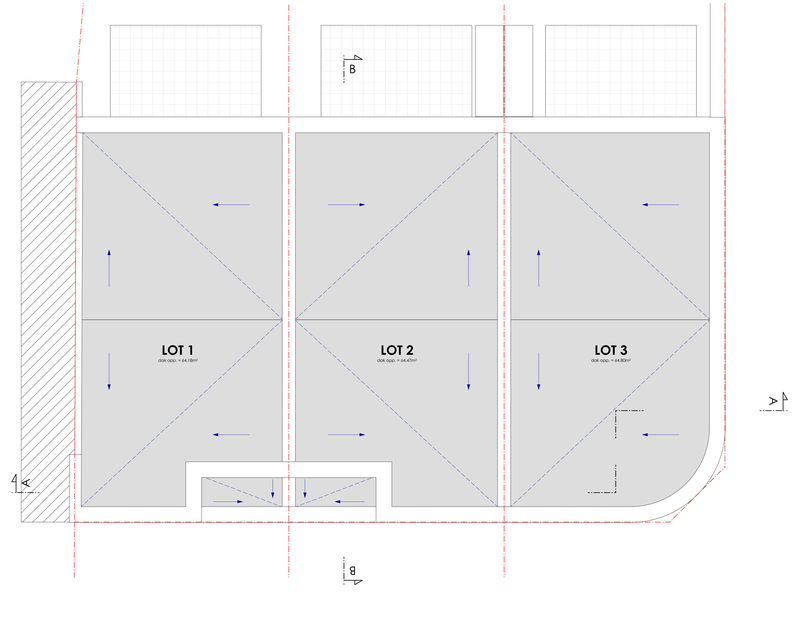

dakenplan
schaal 1:50

0 1 2m

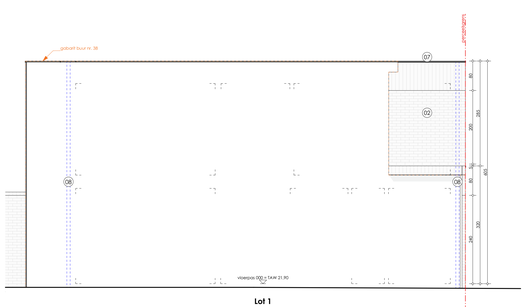

linker zijgevel
schaal 1:50

0 1 2m

legende: gevelmaterialen

01	gevelmetselwerk - grijswit
02	steenstrips- grijswit
03	gevelafwerking verticaal latwerk- lichtkleurig hout
04	dorpel - blauwe hardsteen
05	buitenschrijnwerk - lichtkleurig hout
06	buitenschrijnwerk - aluminium, donkerkleurig
07	afwerking dakrand - aluminium dakrandprofiel, antraciet
08	ingewerkte RW-afvoer PE ø90

legende: plannen / snedes

- aarde
- beton
- snelbouwsteen
- betonsteen
- beton stabilisé ing.
- isolerende steen
- isolatie hard
- isolatie zacht
- gevelsteen
- gewelven
- zand
- dakbedekking pannen
- dakbedekking riet
- BT. constructie

legende: inplanting / terreinprofiel

- te behouden / bestaand
- te bouwen
- te slopen
- grasdal
- asfaltverharding
- klinkerverharding
- RM rookmelder

toelichting / opmerking

oppervlakte doorstroomopening onder binnendeuren: minimum 70 cm²
onder binnenderr naar geslo!en keuken: minimum 140 cm²
n.v.t. bij branddeuren

NT: nieuwe toestand
BT: bestaande toestand
VT: vergunde toestand

De bouwheer verplicht zicht uitsluitend contracten af te sluiten met geregistreerde aannemers. Alle financiële gevolgen uit het niet naleven hiervan zijn ten laste van de bouwheer

De architect is niet aansprakelijk voor afwijkingen aan onderhevig plan waarvoor geen schriftelijk ondertekend akkoord van de architect.

Wijzigingen in uitvoeringen niet volgens het goedgekeurde bouwplan en de richtlijnen en bepalingen van de afgeleverde vergunning, worden op kosten van de eigenaar(s) en aannemer afgebroken.

De aanvang van de werken zonder de architect te verwittigen, bepaalt de volledige verantwoordelijkheid van de eigenaar(s) voor mogelijke schade en gebreken, voortvloeiende uit deze onwettelijke handelswijze volgens K.B.. 18.01.68 en K.B. 06.02.71.

De bouwheer zal, minimum 14 dagen voor aanvang der werken, de namen, van de door hem aangestelde veiligheidscoördinator en EPB-verslaggever doorsturen naar de architect.

Bouwen van 3 gekoppelde eengezinswoningen met bijhorende carports

bouwheer

Woningbouw Blomme
Roeselaanseweg 12
Torhout 8820

0498 92 30 85
pieter@pieterblomme.be

bouwplaats

Bruggestraat 40
Torhout 8820
afdeling 2, sectie B, nr. *576H2, 576P3*

planversie

11/03/2026 MG goedgekeurd voorontwerp
14/04/2026 SSN bouwaanvraag

dossiernummer

250212

plannummer

2/4

inhoud

Lot 1-3:
- gelijkvloers
- verdieping +1
- verdieping +2
- voorgevel
- achtergevel
- rechter zijgevel
- linker zijgevel

gc archictecten

Veldstraat 74
8760 Meulebeke
051 - 48 85 48
info@gcarchitecten.be

GC