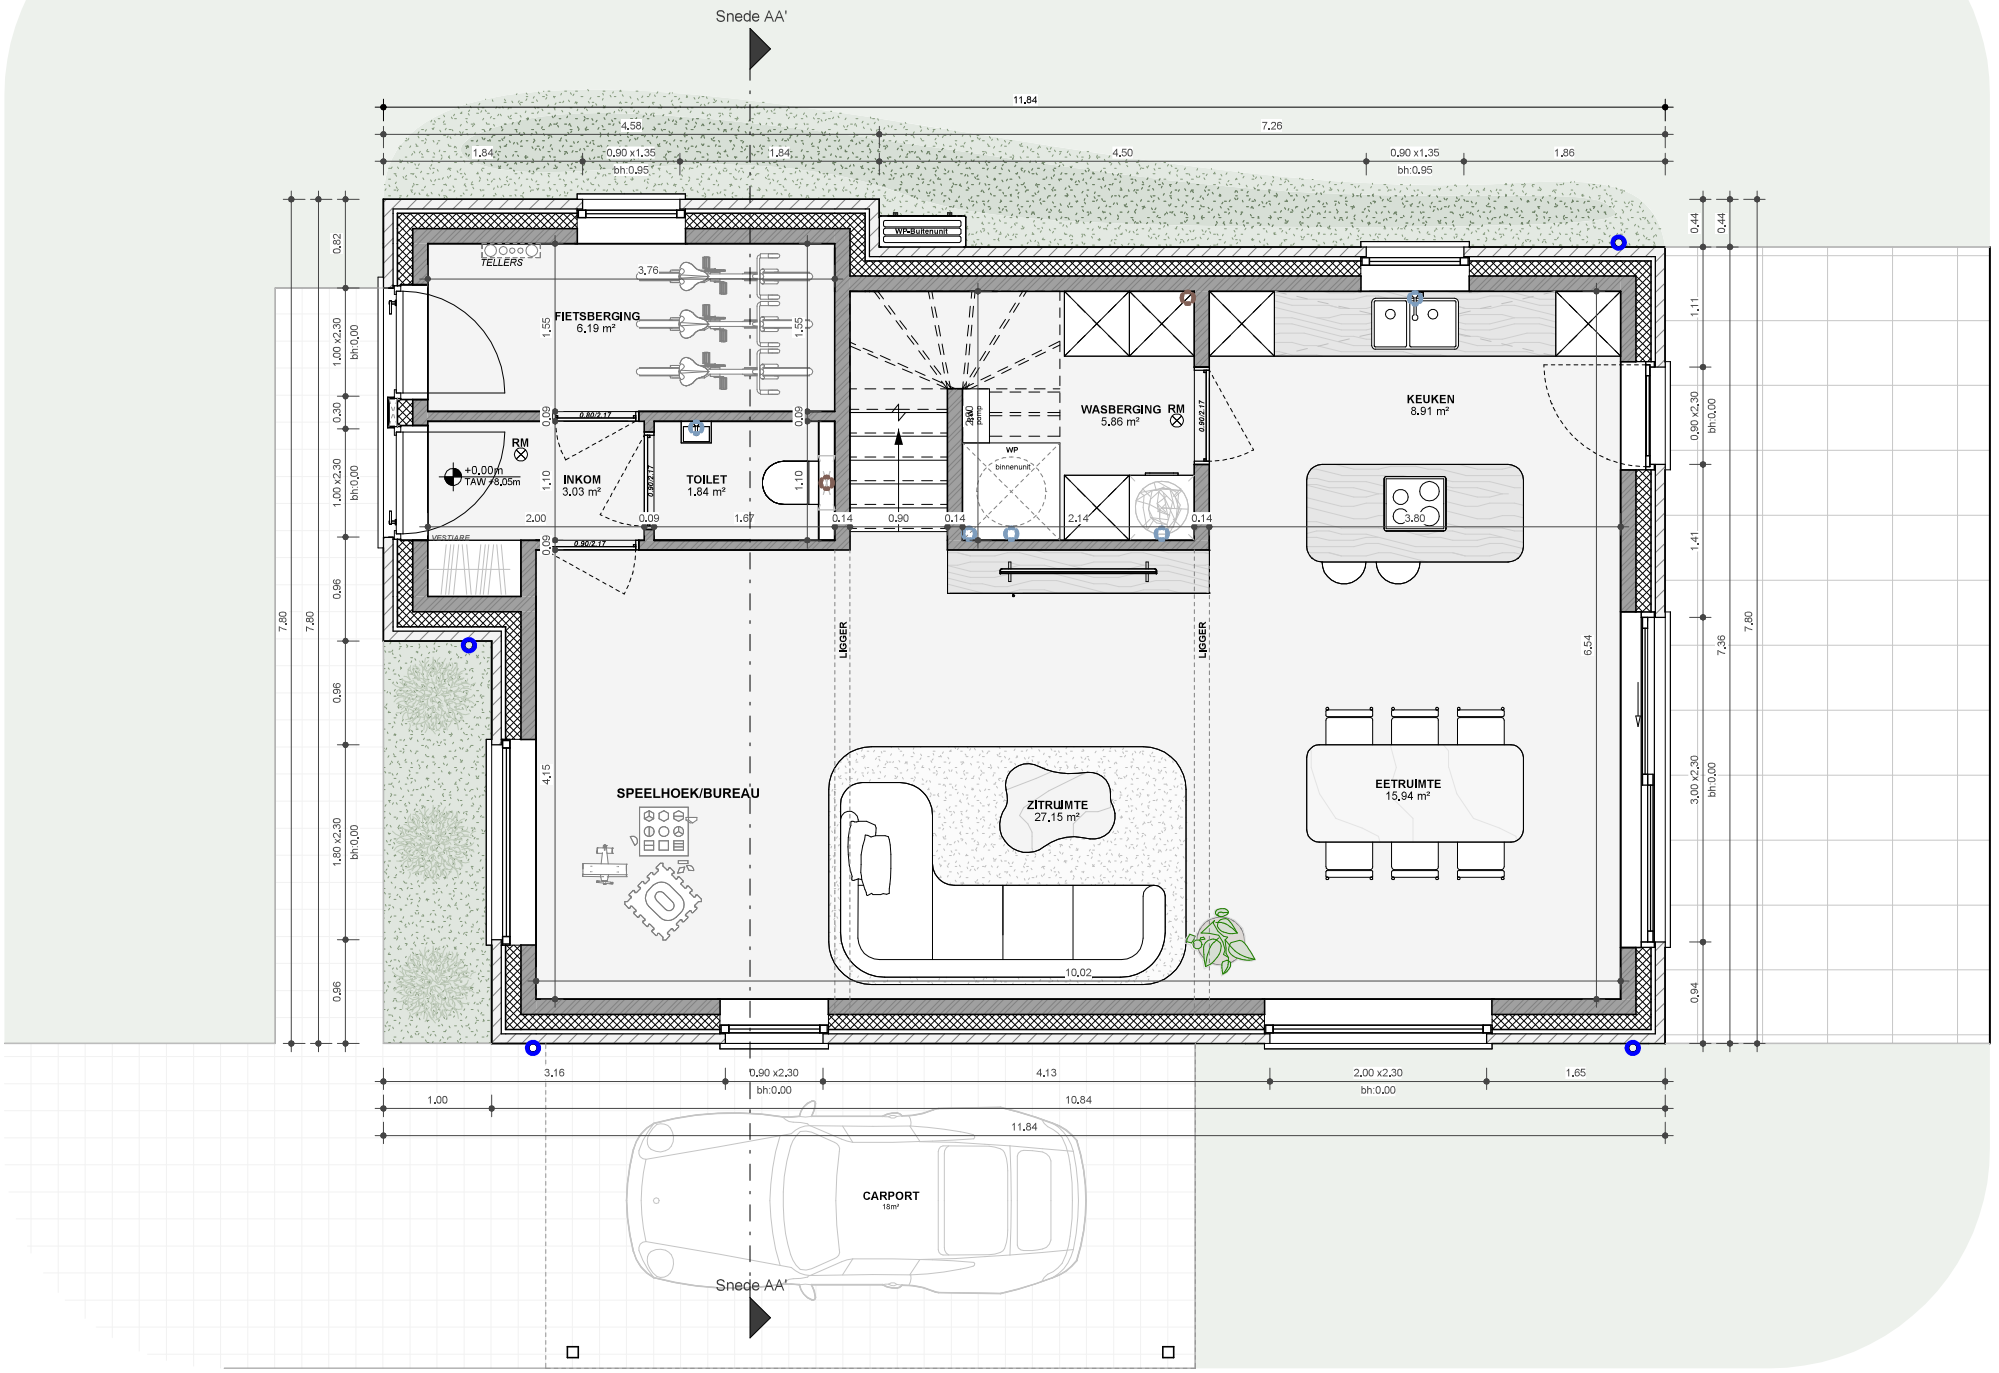

Snede AA'
11.84
4.58
7.26
1.84
0.90 x1.35
bh:0.95
1.84
4.50
0.90 x1.35
bh:0.95
1.86
WP-Buitenunit
TELLERS
FIETSBERGING
6.19 m²
3.76
1.55
1.55
RM
+0.00m
TAW +8.05m
INKOM
3.03 m²
TOILET
1.84 m²
1.10
2.00
0.09
1.67
0.14
0.90
0.14
2.14
0.14
WASBERGING
5.86 m²
RM
WP
binnenunit
KEUKEN
8.91 m²
3.80
LIGGER
LIGGER
SPEELHOEK/BUREAU
4.15
ZITRUIMTE
27.15 m²
10.02
EETRUIMTE
15.94 m²
6.54
7.80
7.80
7.80
7.36
0.82
1.00 x2.30
bh:0.00
0.30
1.00 x2.30
bh:0.00
0.96
0.96
1.80 x2.30
bh:0.00
0.96
0.44
0.44
1.11
0.90 x2.30
bh:0.00
1.41
3.00 x2.30
bh:0.00
0.94
3.16
0.90 x2.30
bh:0.00
4.13
2.00 x2.30
bh:0.00
1.65
1.00
10.84
11.84
CARPORT
18m²
Snede AA'