
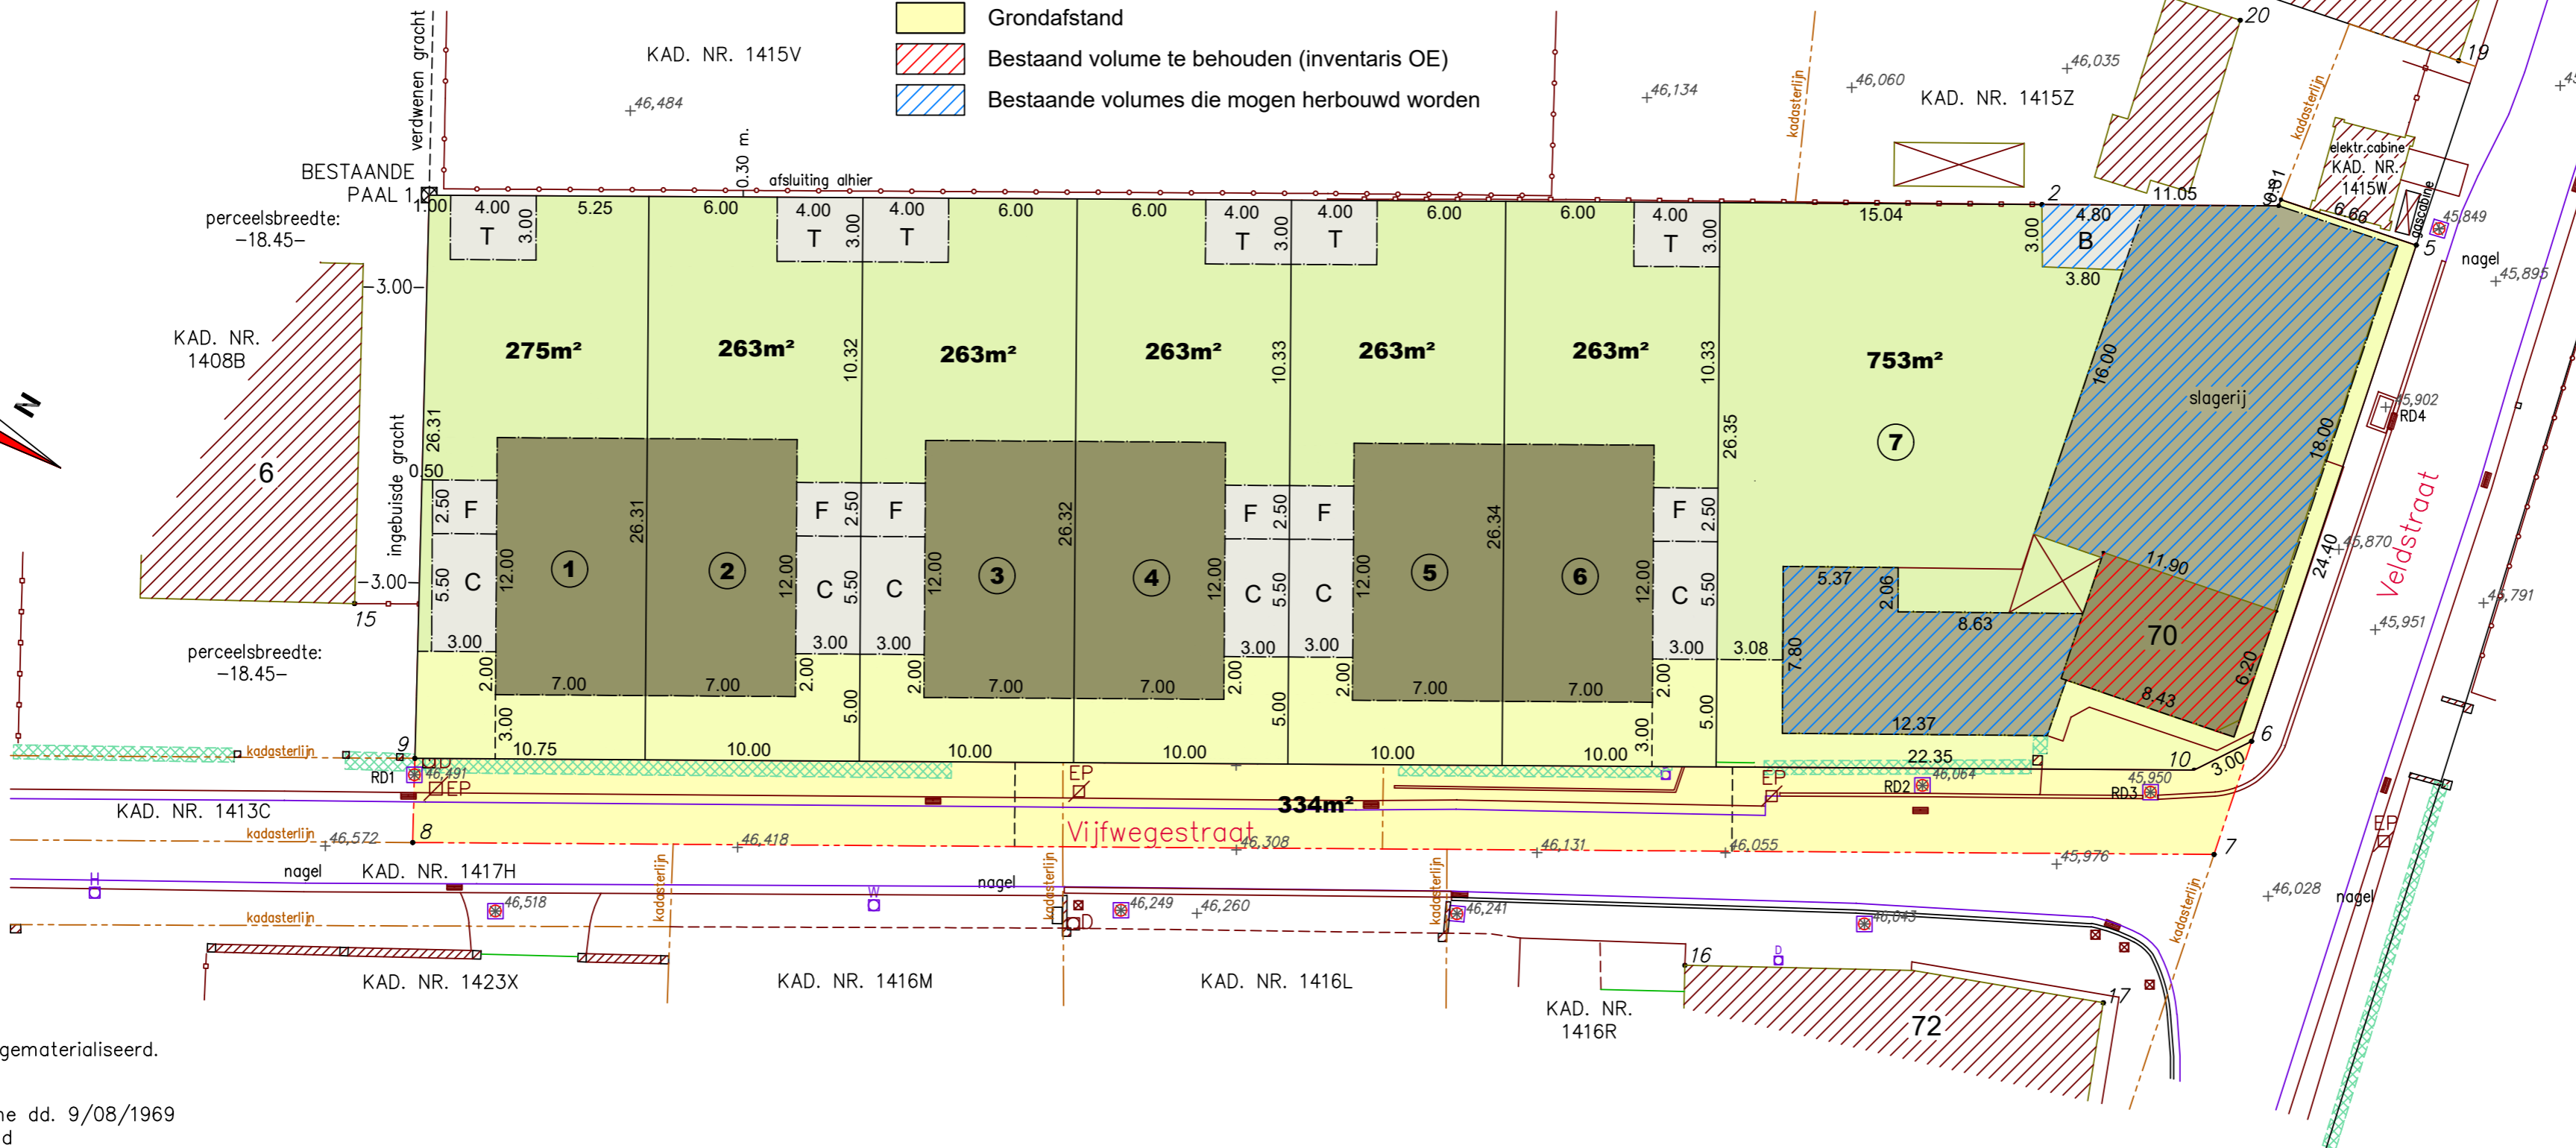


Gemeente ICHTEGEM
1° Kadastrale afdeling, sectie B
VERKAVELINGSPLAN op schaal 1/250

NIEUWE TOESTAND

LEGENDE VERKAVELINGSPLAN

- Bouwzone twee bouwlagen + hellend dak
- Bouwzone één bouwlaag + hellend dak
- Bouwzone één bouwlaag met plat dak (Carport-Tuinhuis-Fietsenberging-Bestaand)
- Tuinzone
- Voortuinstrook
- Grondafstand
- Bestaand volume te behouden (inventaris OE)
- Bestaande volumes die mogen herbouwd worden

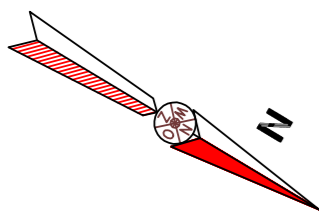

LEGENDE

	+46,085	TAW hoogte
		kadasterlijn
		afsluiting
	45,244	riooldeksel
	45,244	loophoogte
	46,064	dekselhoogte
		rioolkolk
		elektriciteitspaal
		distributiekast

LAMBERT COÖRDINATEN

NR	X(OOST)	Y(NOORD)
1	57013.28	197991.22
2	56974.89	198055.97
3	56969.25	198065.47
4	56968.95	198065.42
5	56967.52	198071.93
6	56991.33	198077.27
7	56996.76	198078.49
8	57039.59	198006.12
9	57036.17	198004.18
10	56993.86	198075.66
11	56966.87	198073.42
12	56995.42	198083.74
13	57027.51	198029.04
14	57042.21	198003.48
15	57031.43	197998.05
16	57013.92	198059.98
17	57005.36	198077.62
18	56954.23	198078.33
19	56959.12	198069.19
20	56962.75	198059.47

Materialisatie:
Er worden geen punten gematerialiseerd.

Verklaring grenzen:
1-8: plan F. Vanlerberghe dd. 9/08/1969
Rest: bestaande toestand