





LOT 2
Voorgevel - Noord/West


LOT 2
Achtergevel - Zuid/Oost

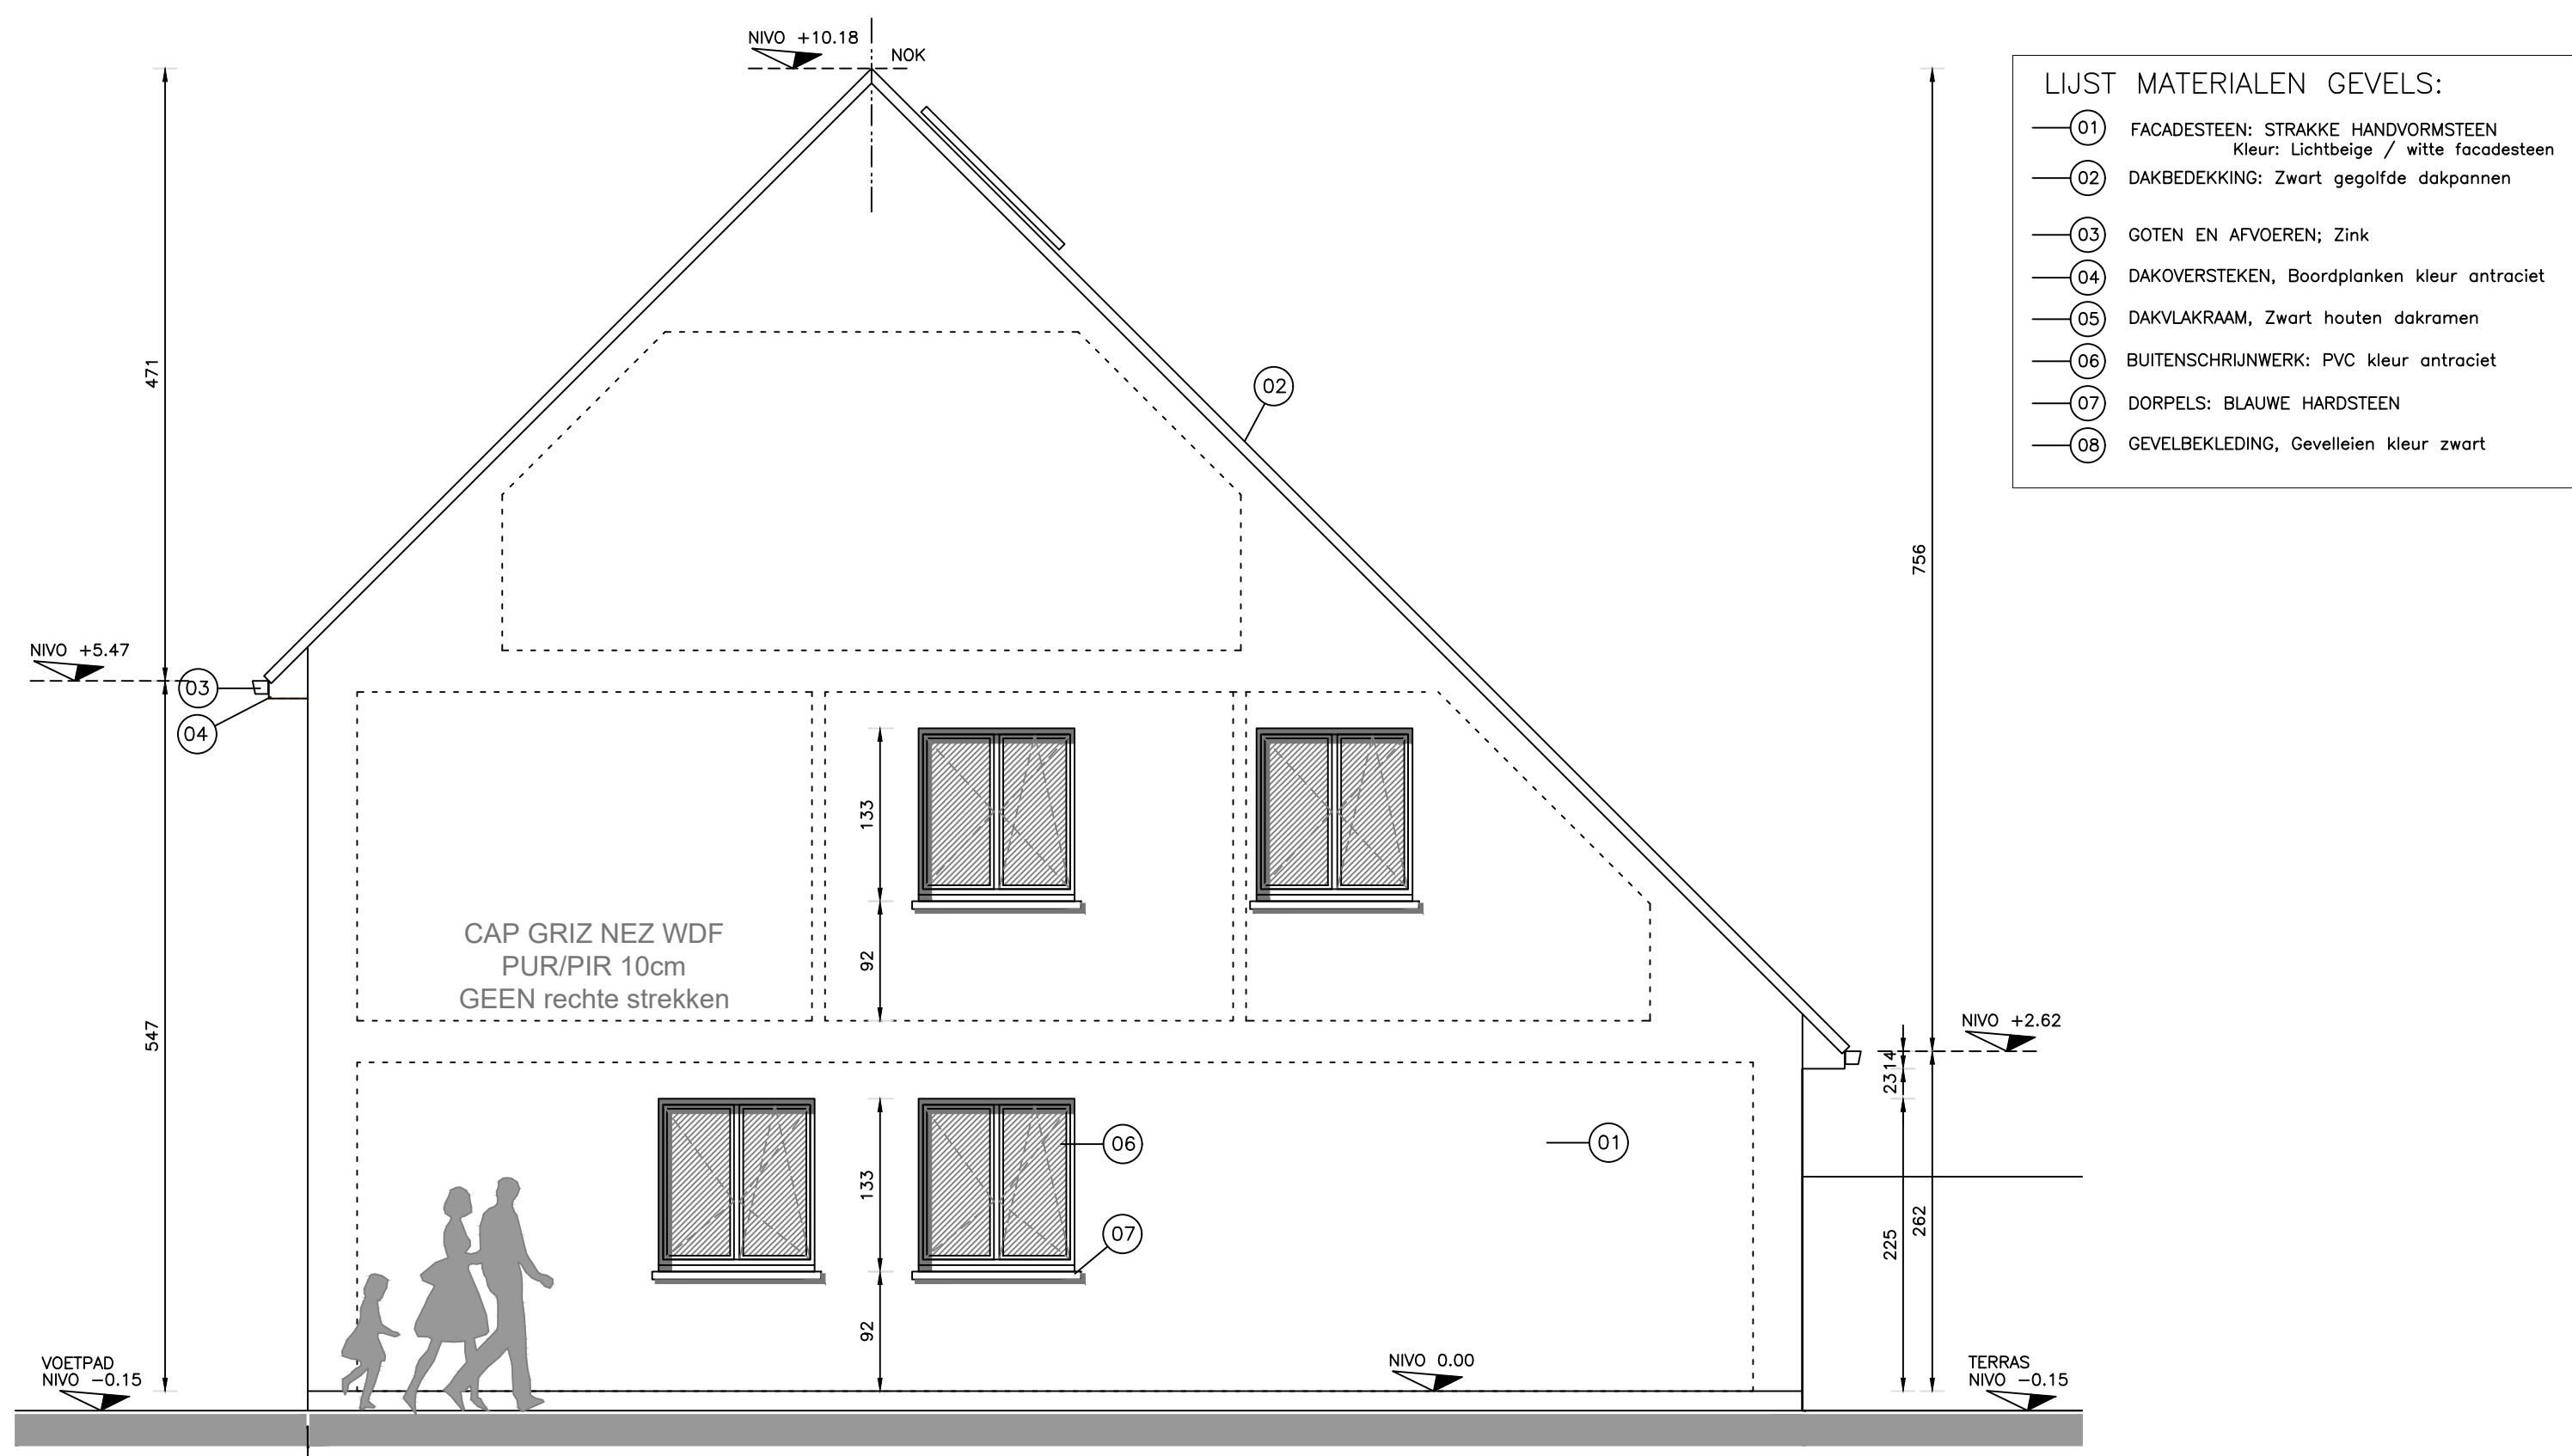


Zijgevel rechts - Zuid/West

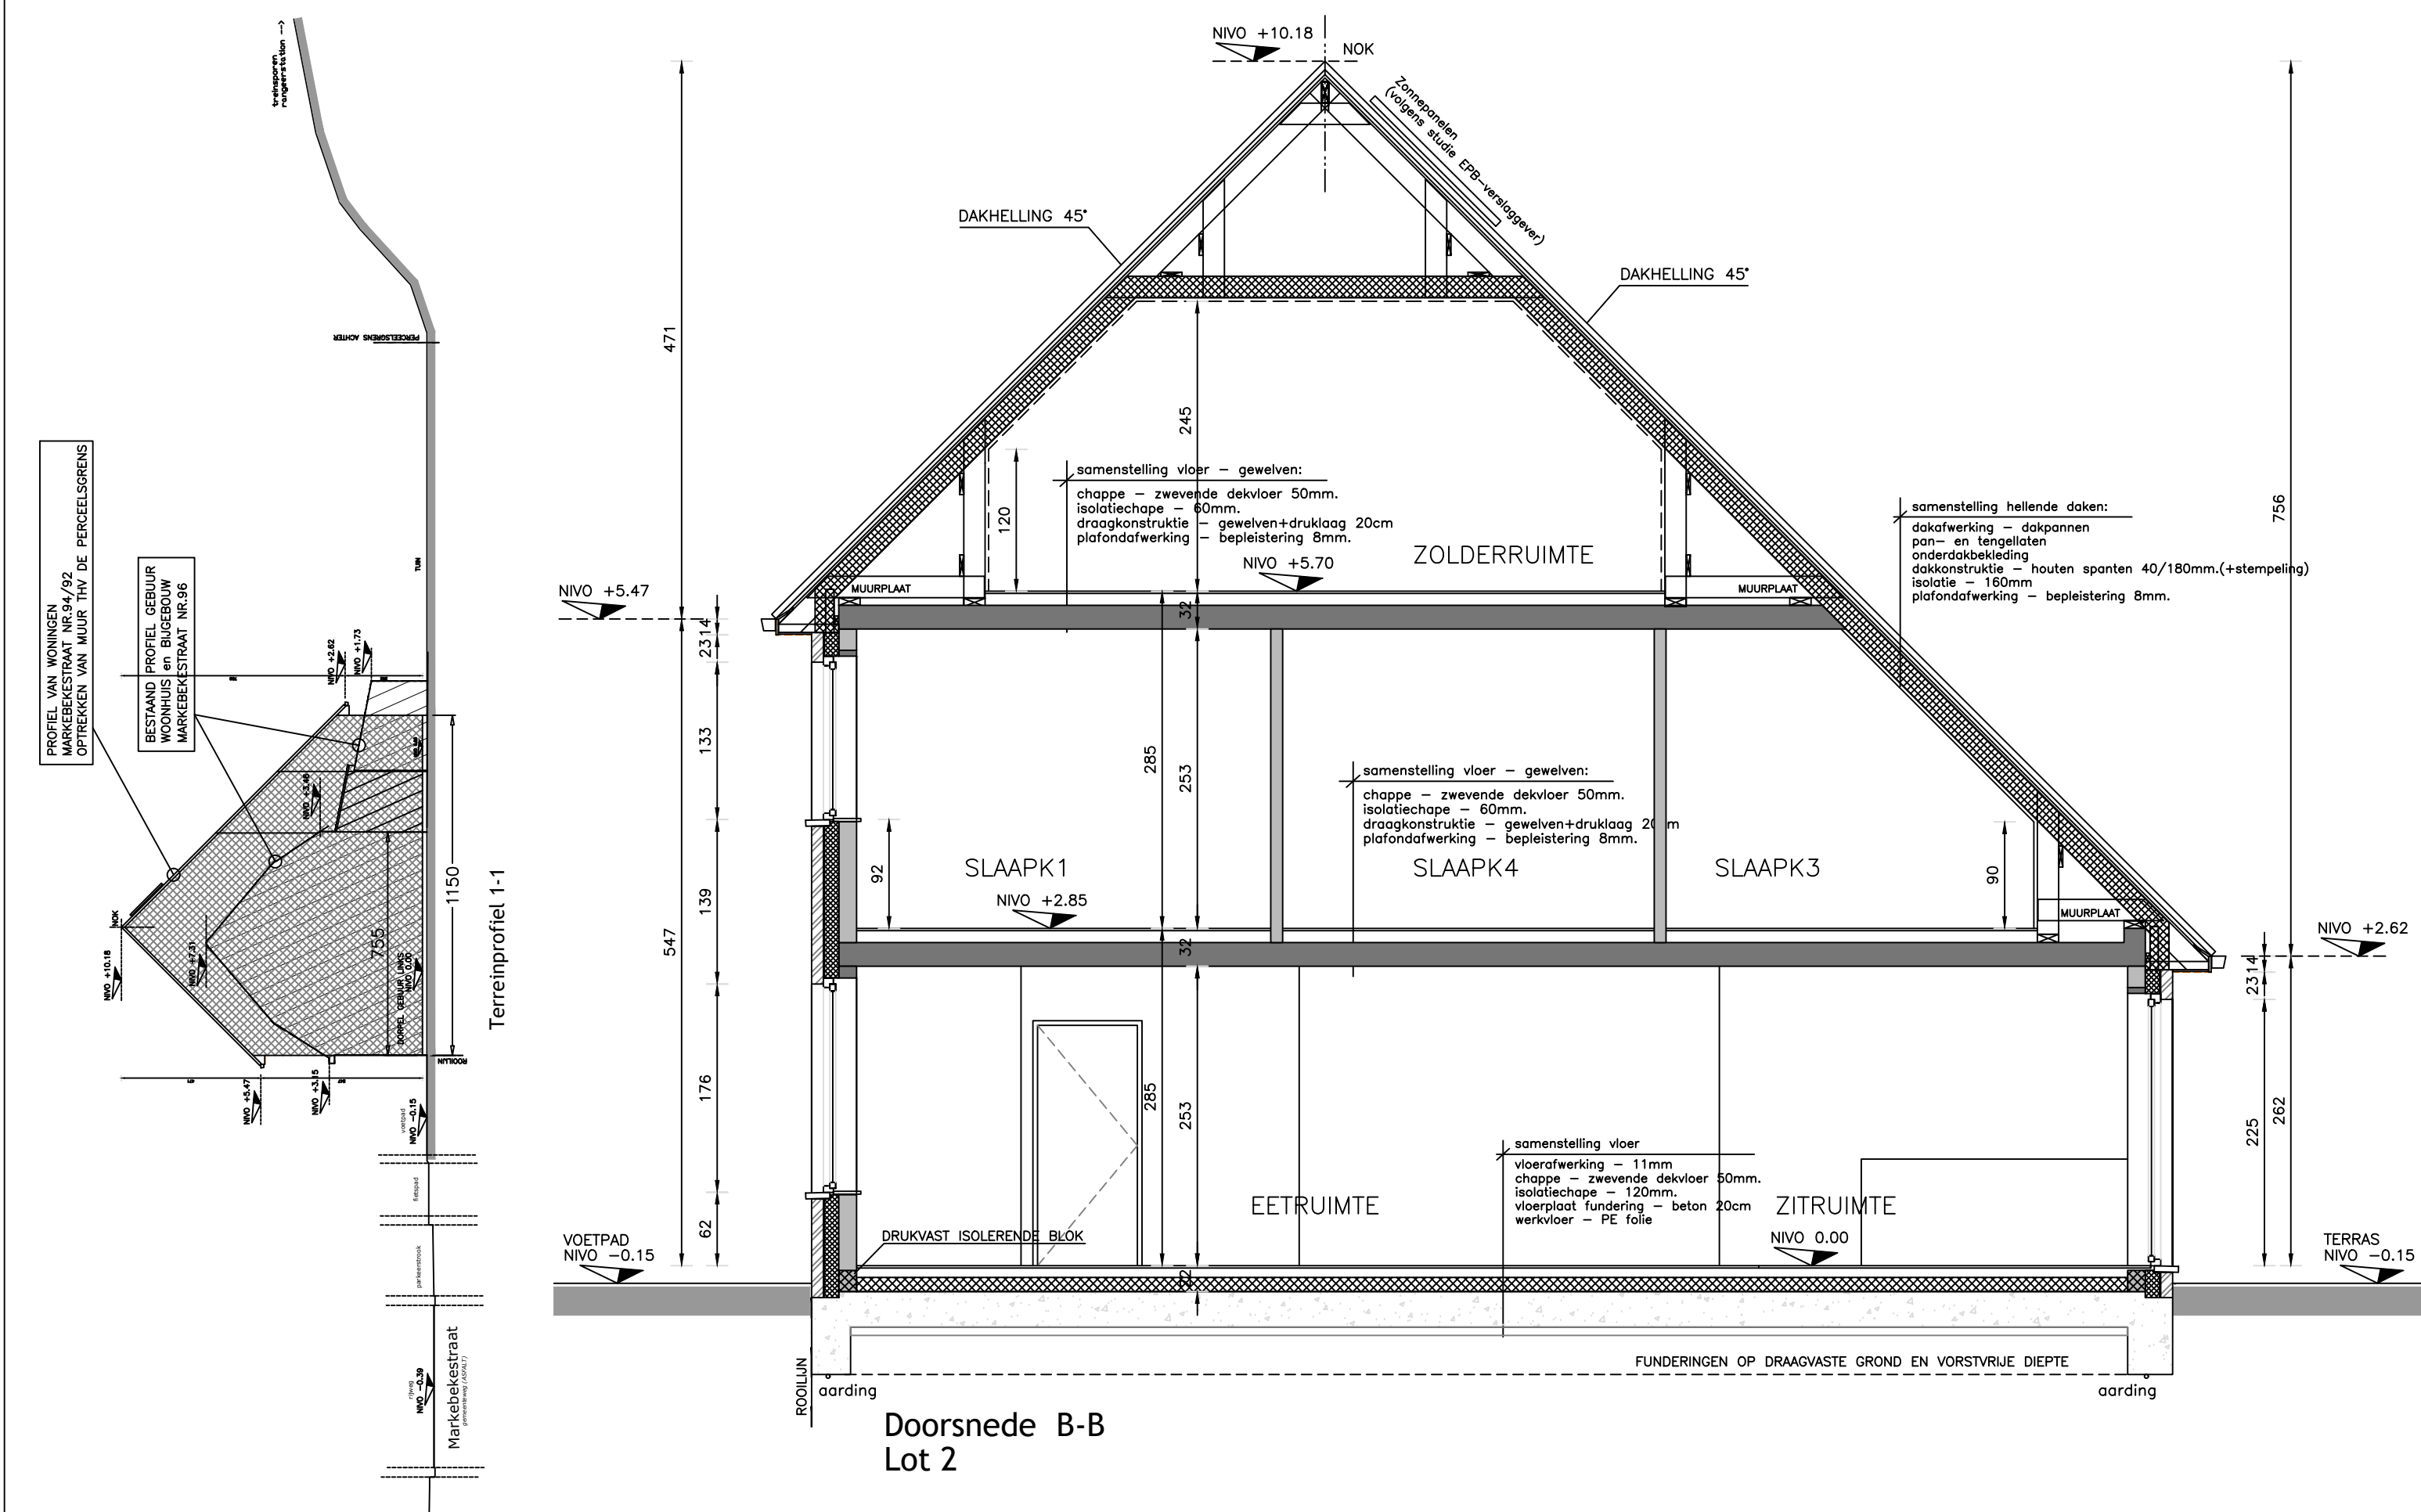

Doorsnede B-B
Lot 2


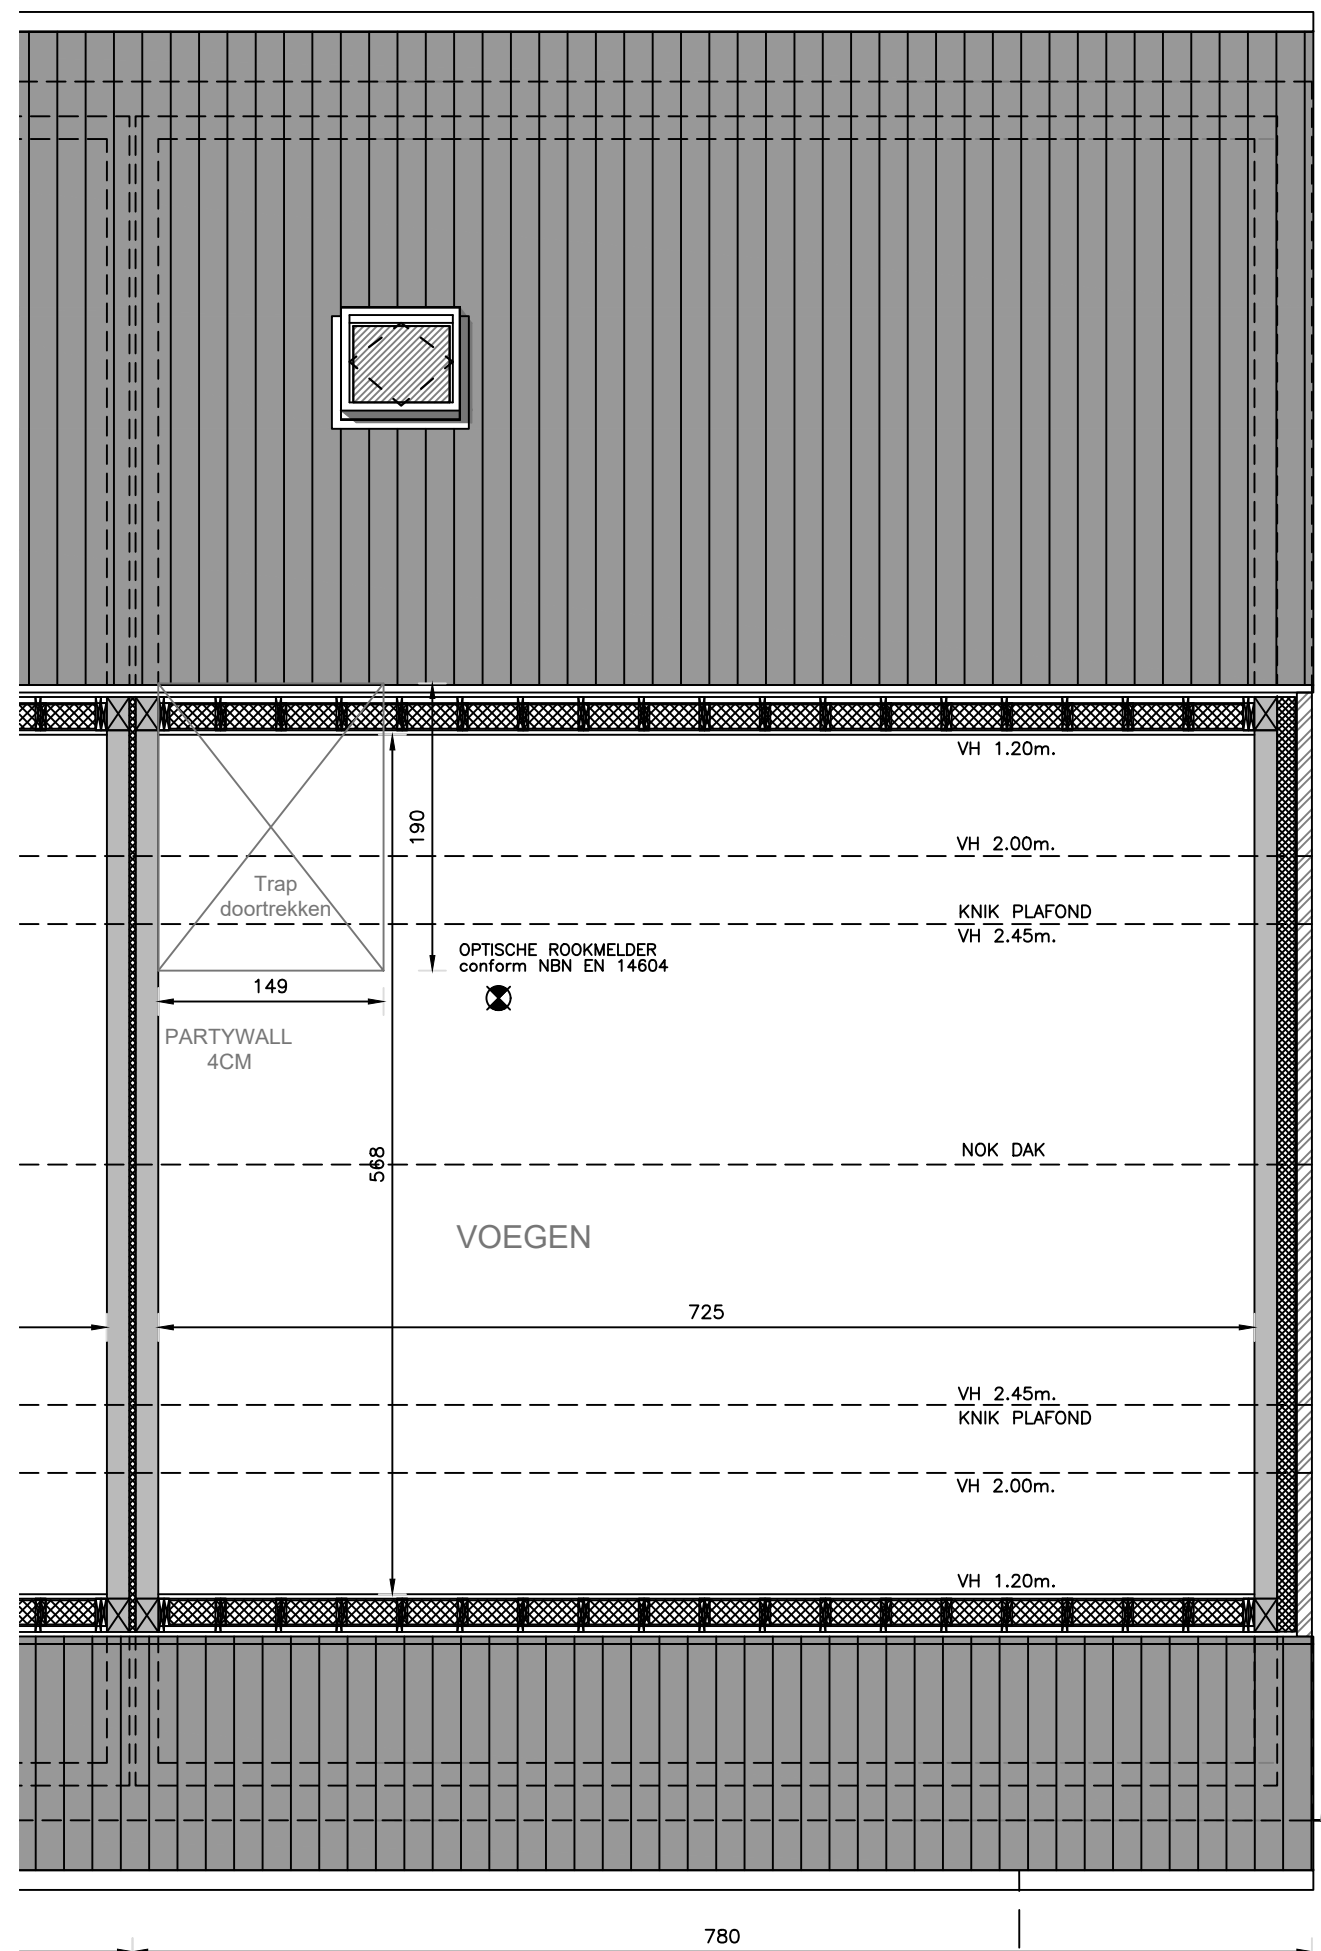


LOT 2
Zolder

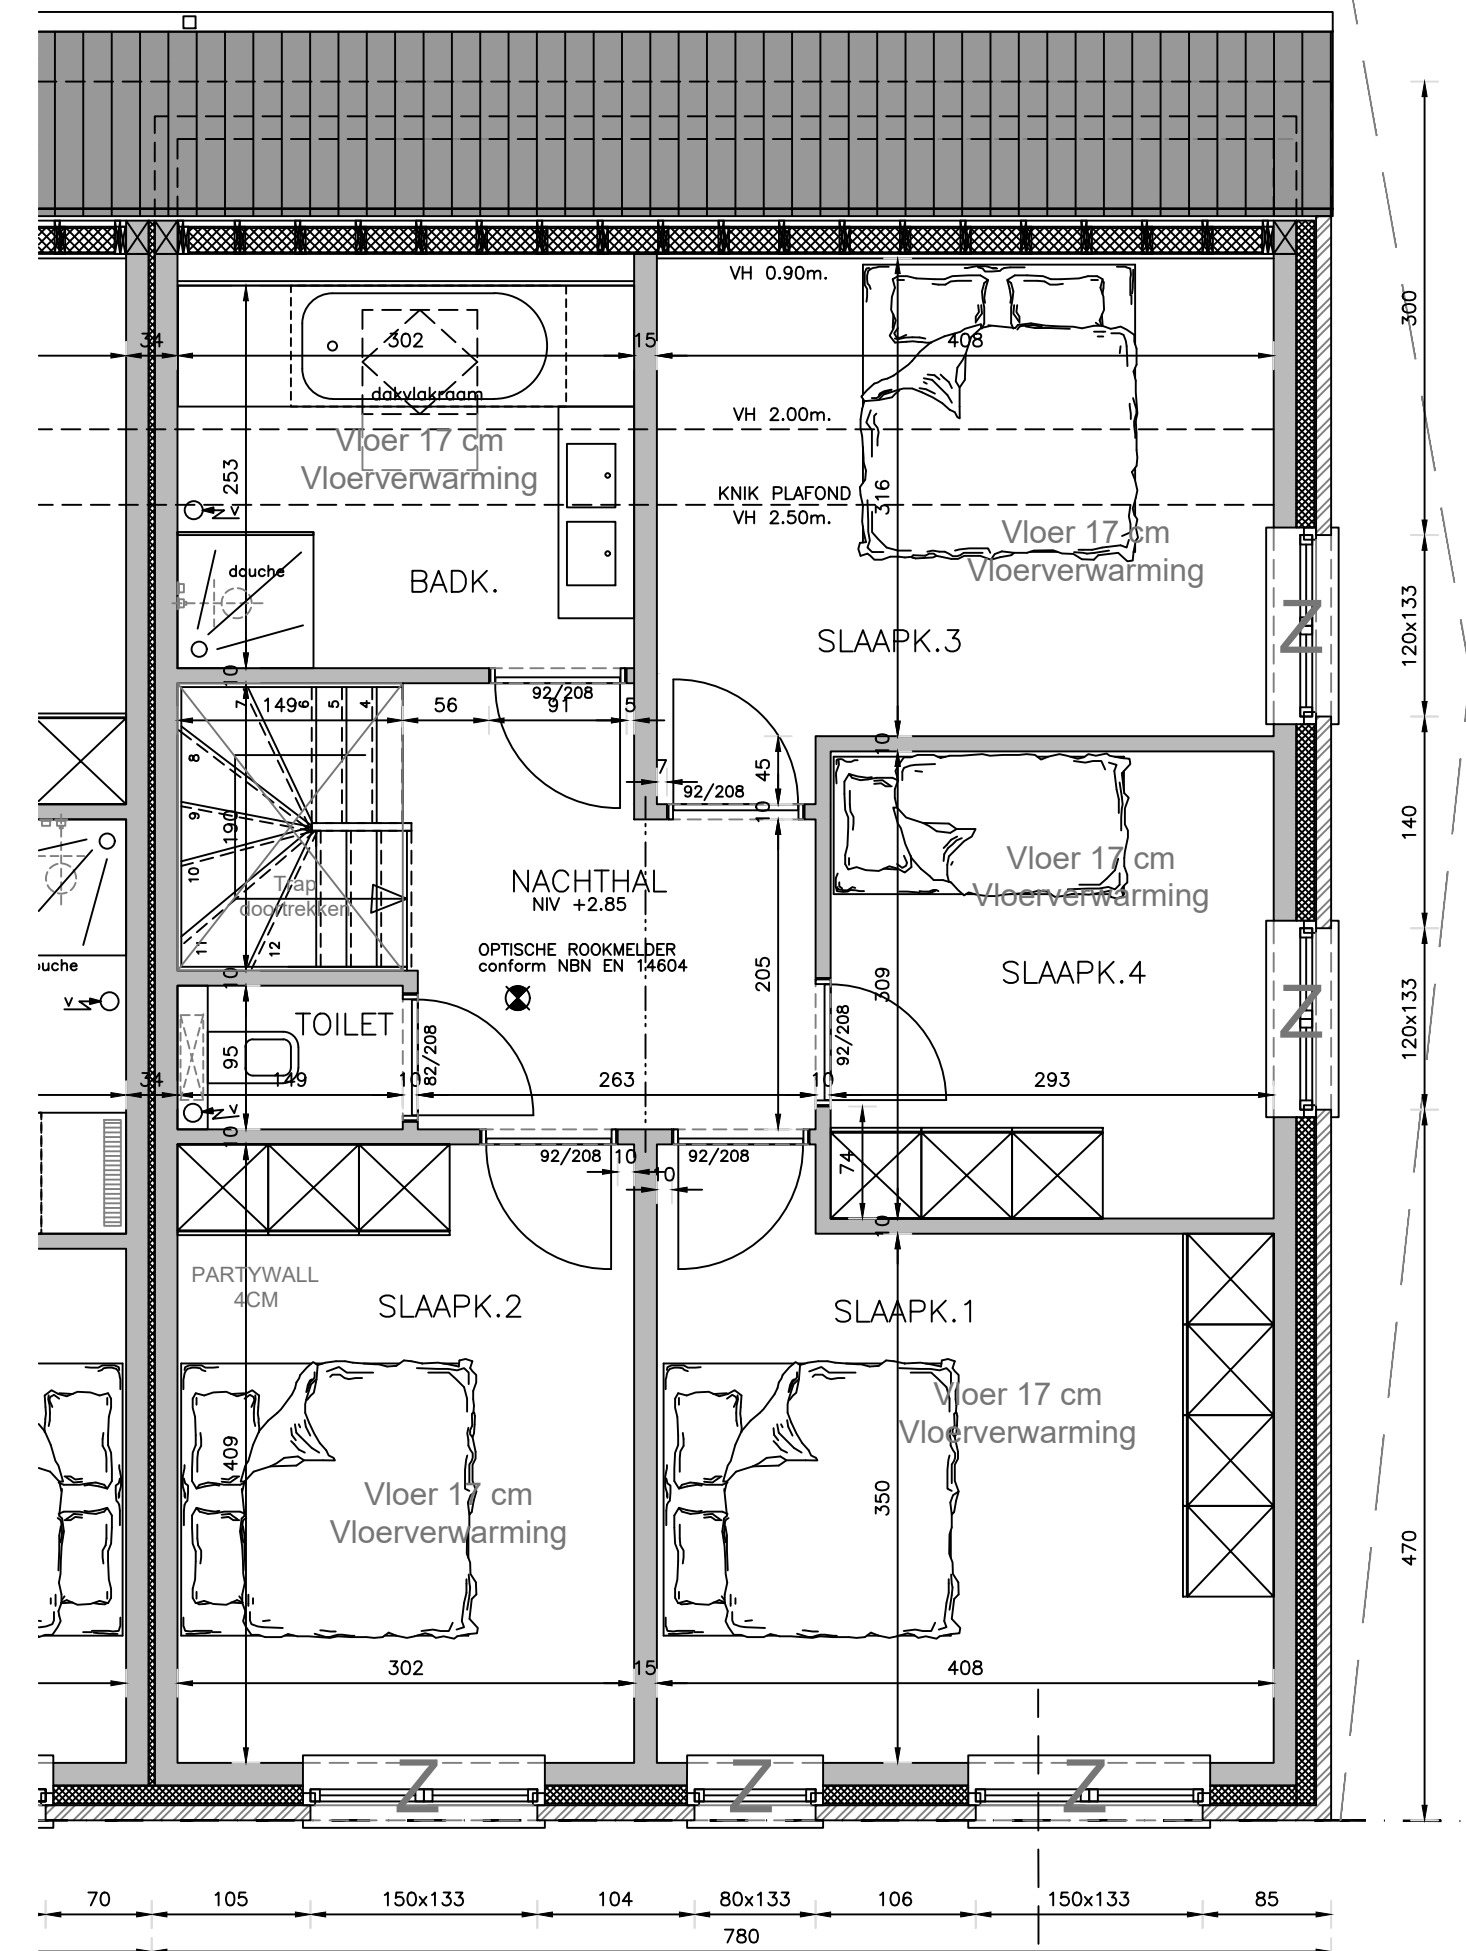


LOT 2
Verdieping 1

10-06-2022	kenmerk: wijzigingen voorontwerp
15-05-2022	kenmerk: voorontwerp
PROVINCIE	West-Vlaanderen
STAD	8510 KORTRIJK
ONTWERP	bouwen van twee ééngesinswoningen na afbraak bestaande
LIGGING	MARKEBEKESTRAAT 92/94
KADASTER	8510 MARKE - KORTRIJK
VERKAVELING	Afd.6, Sectie A, nr.734A
GEWESTPLAN	PLAN
PLAN	OVERZICHTSPLAN LOT 2
BOUWHEER	BV WONINGBOUW BLOMME
	bestuurder dhr Pieter BLOMME
	Roeselaarsweg 12
	8820 TORHOUT
ONTWERPER	A-PLAN ARCHITECTEN
	ARCHITECT P. STEYAERT
	0475 45 49 23
	ZEEDIJK 8
	8620 NIEUWPOORT
goedgekeurd	
DE AANNEMER	DE OPRACHTGEVER
Schaal : 1/50	1/1

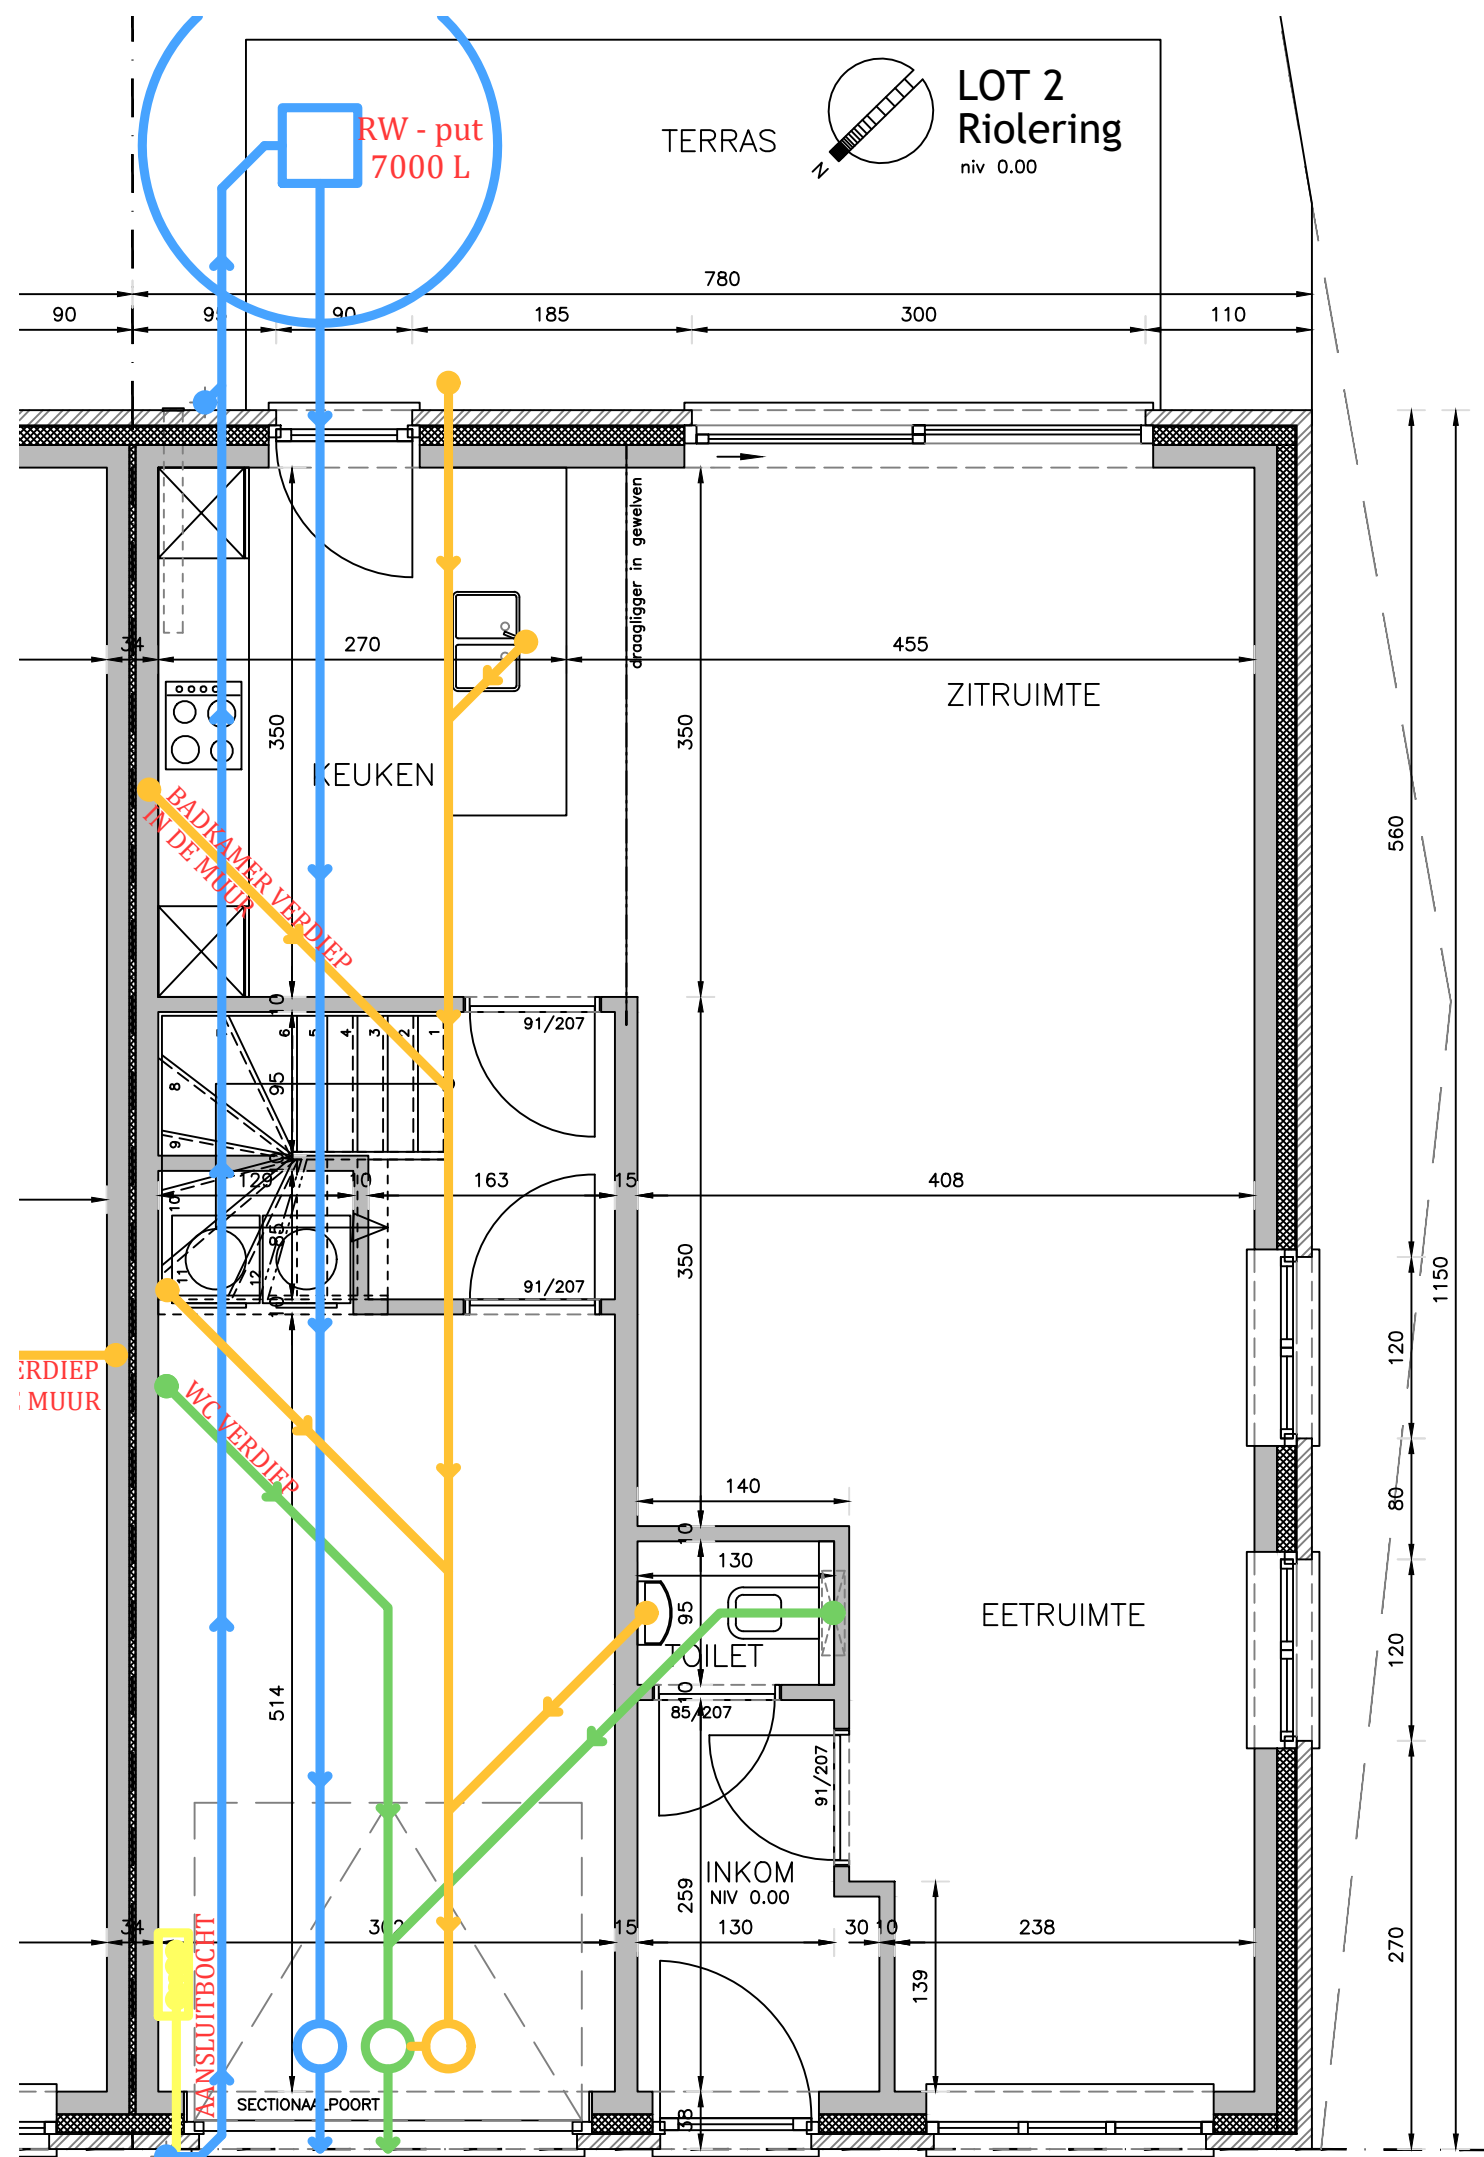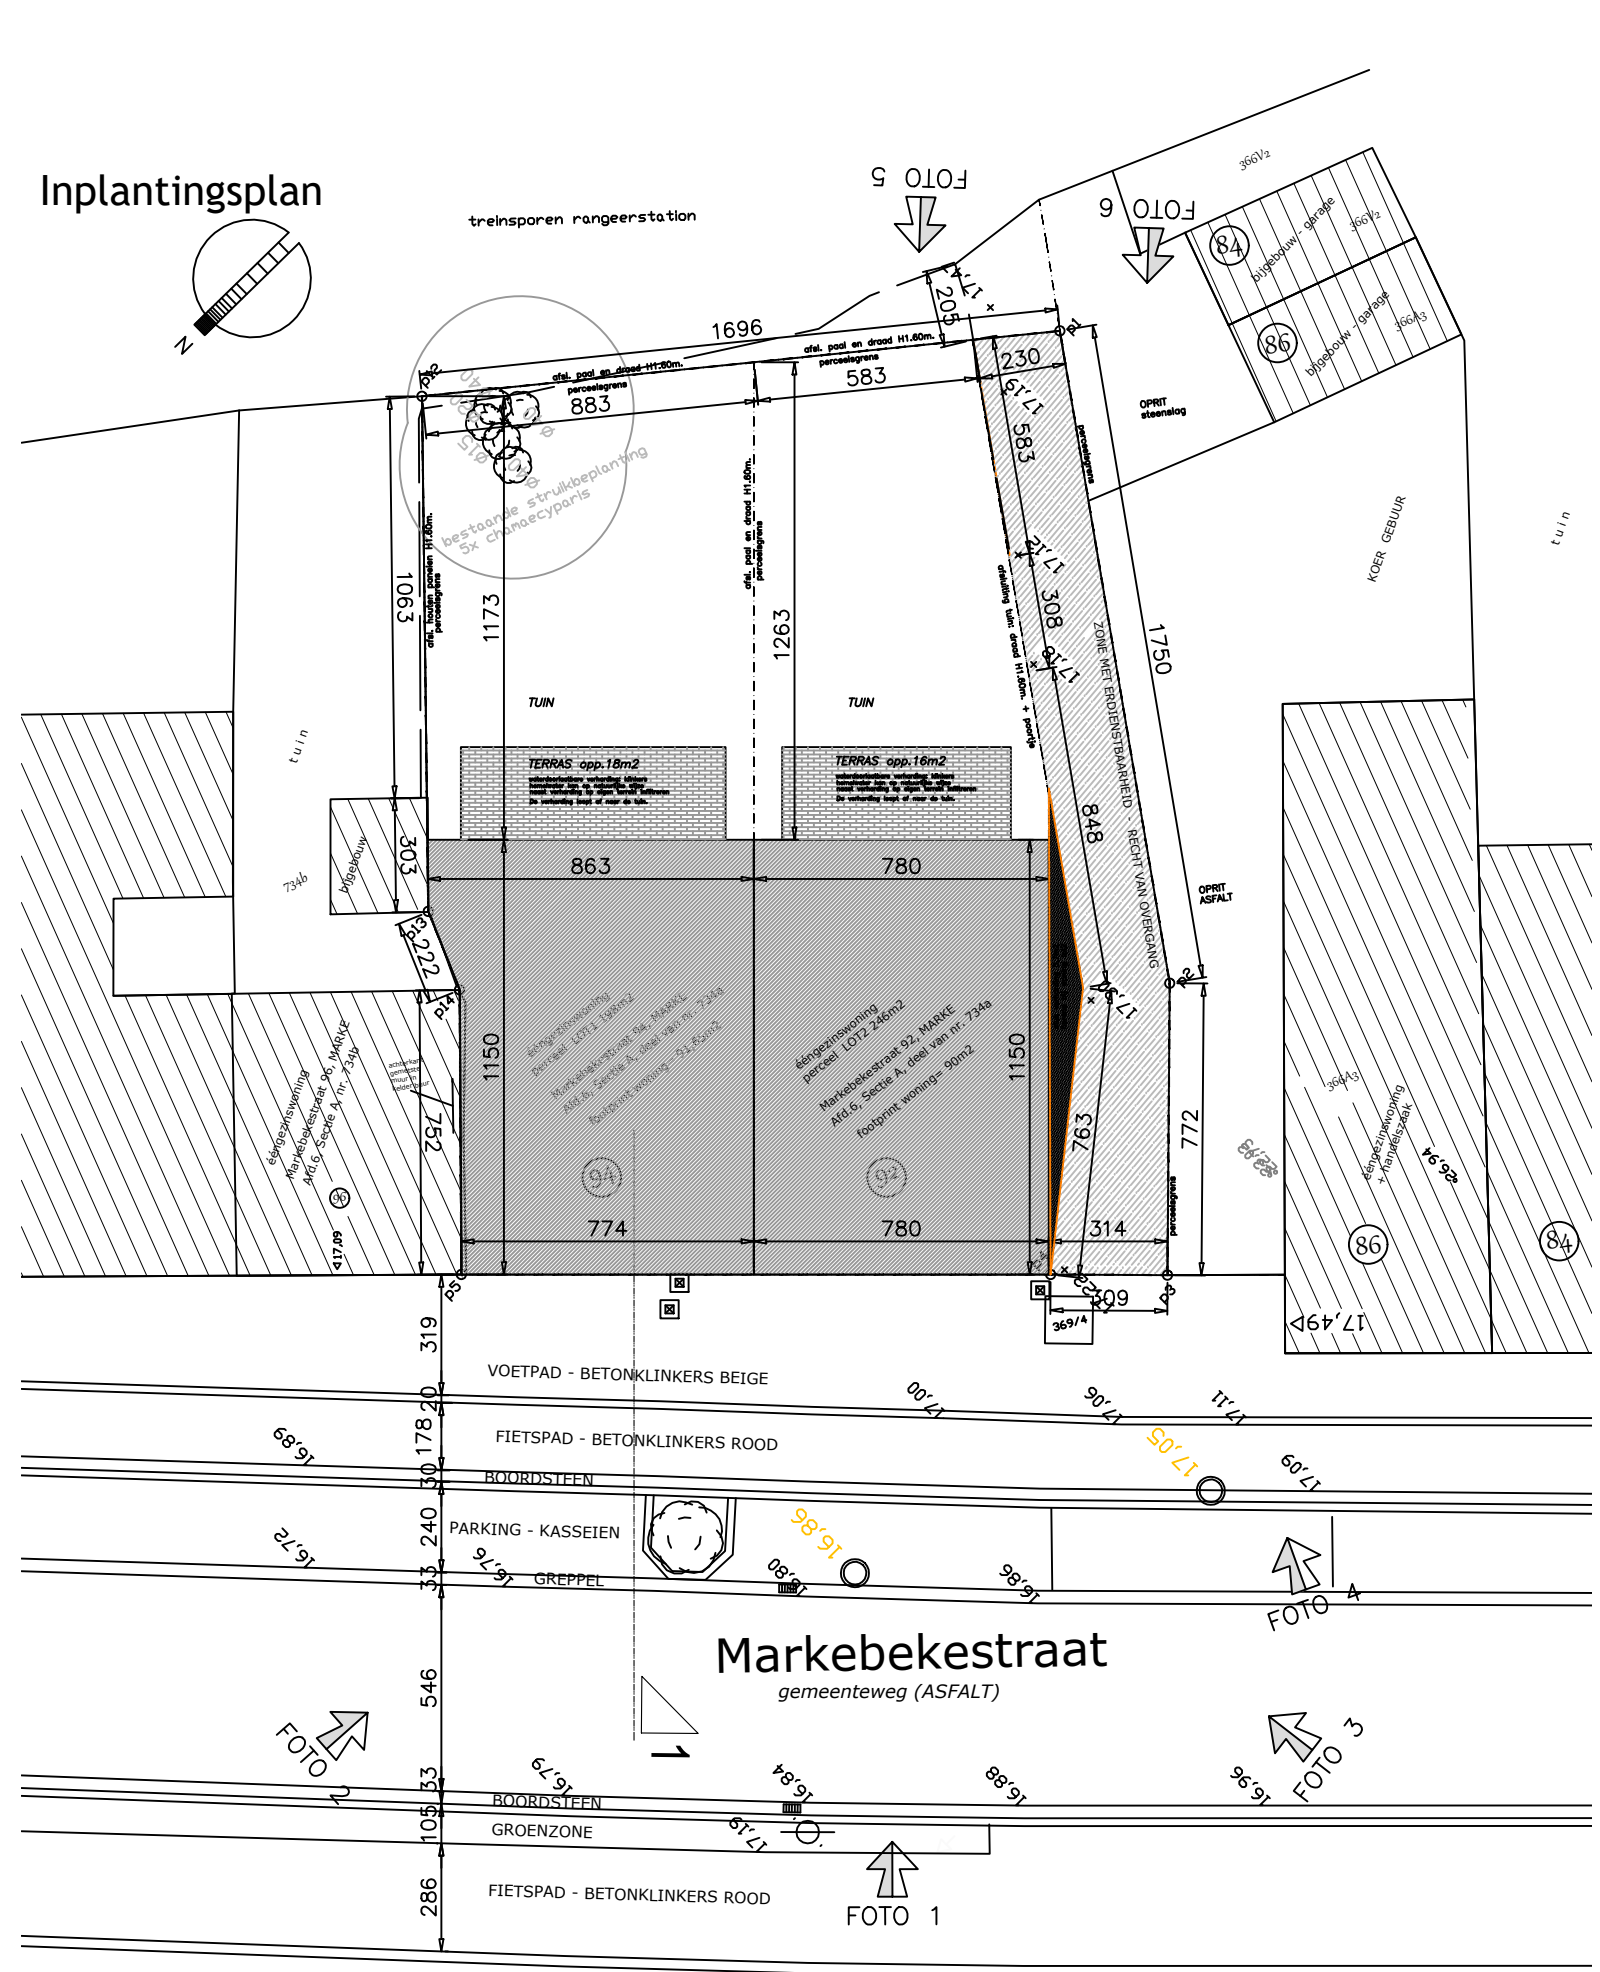

LOT 2
Riolering

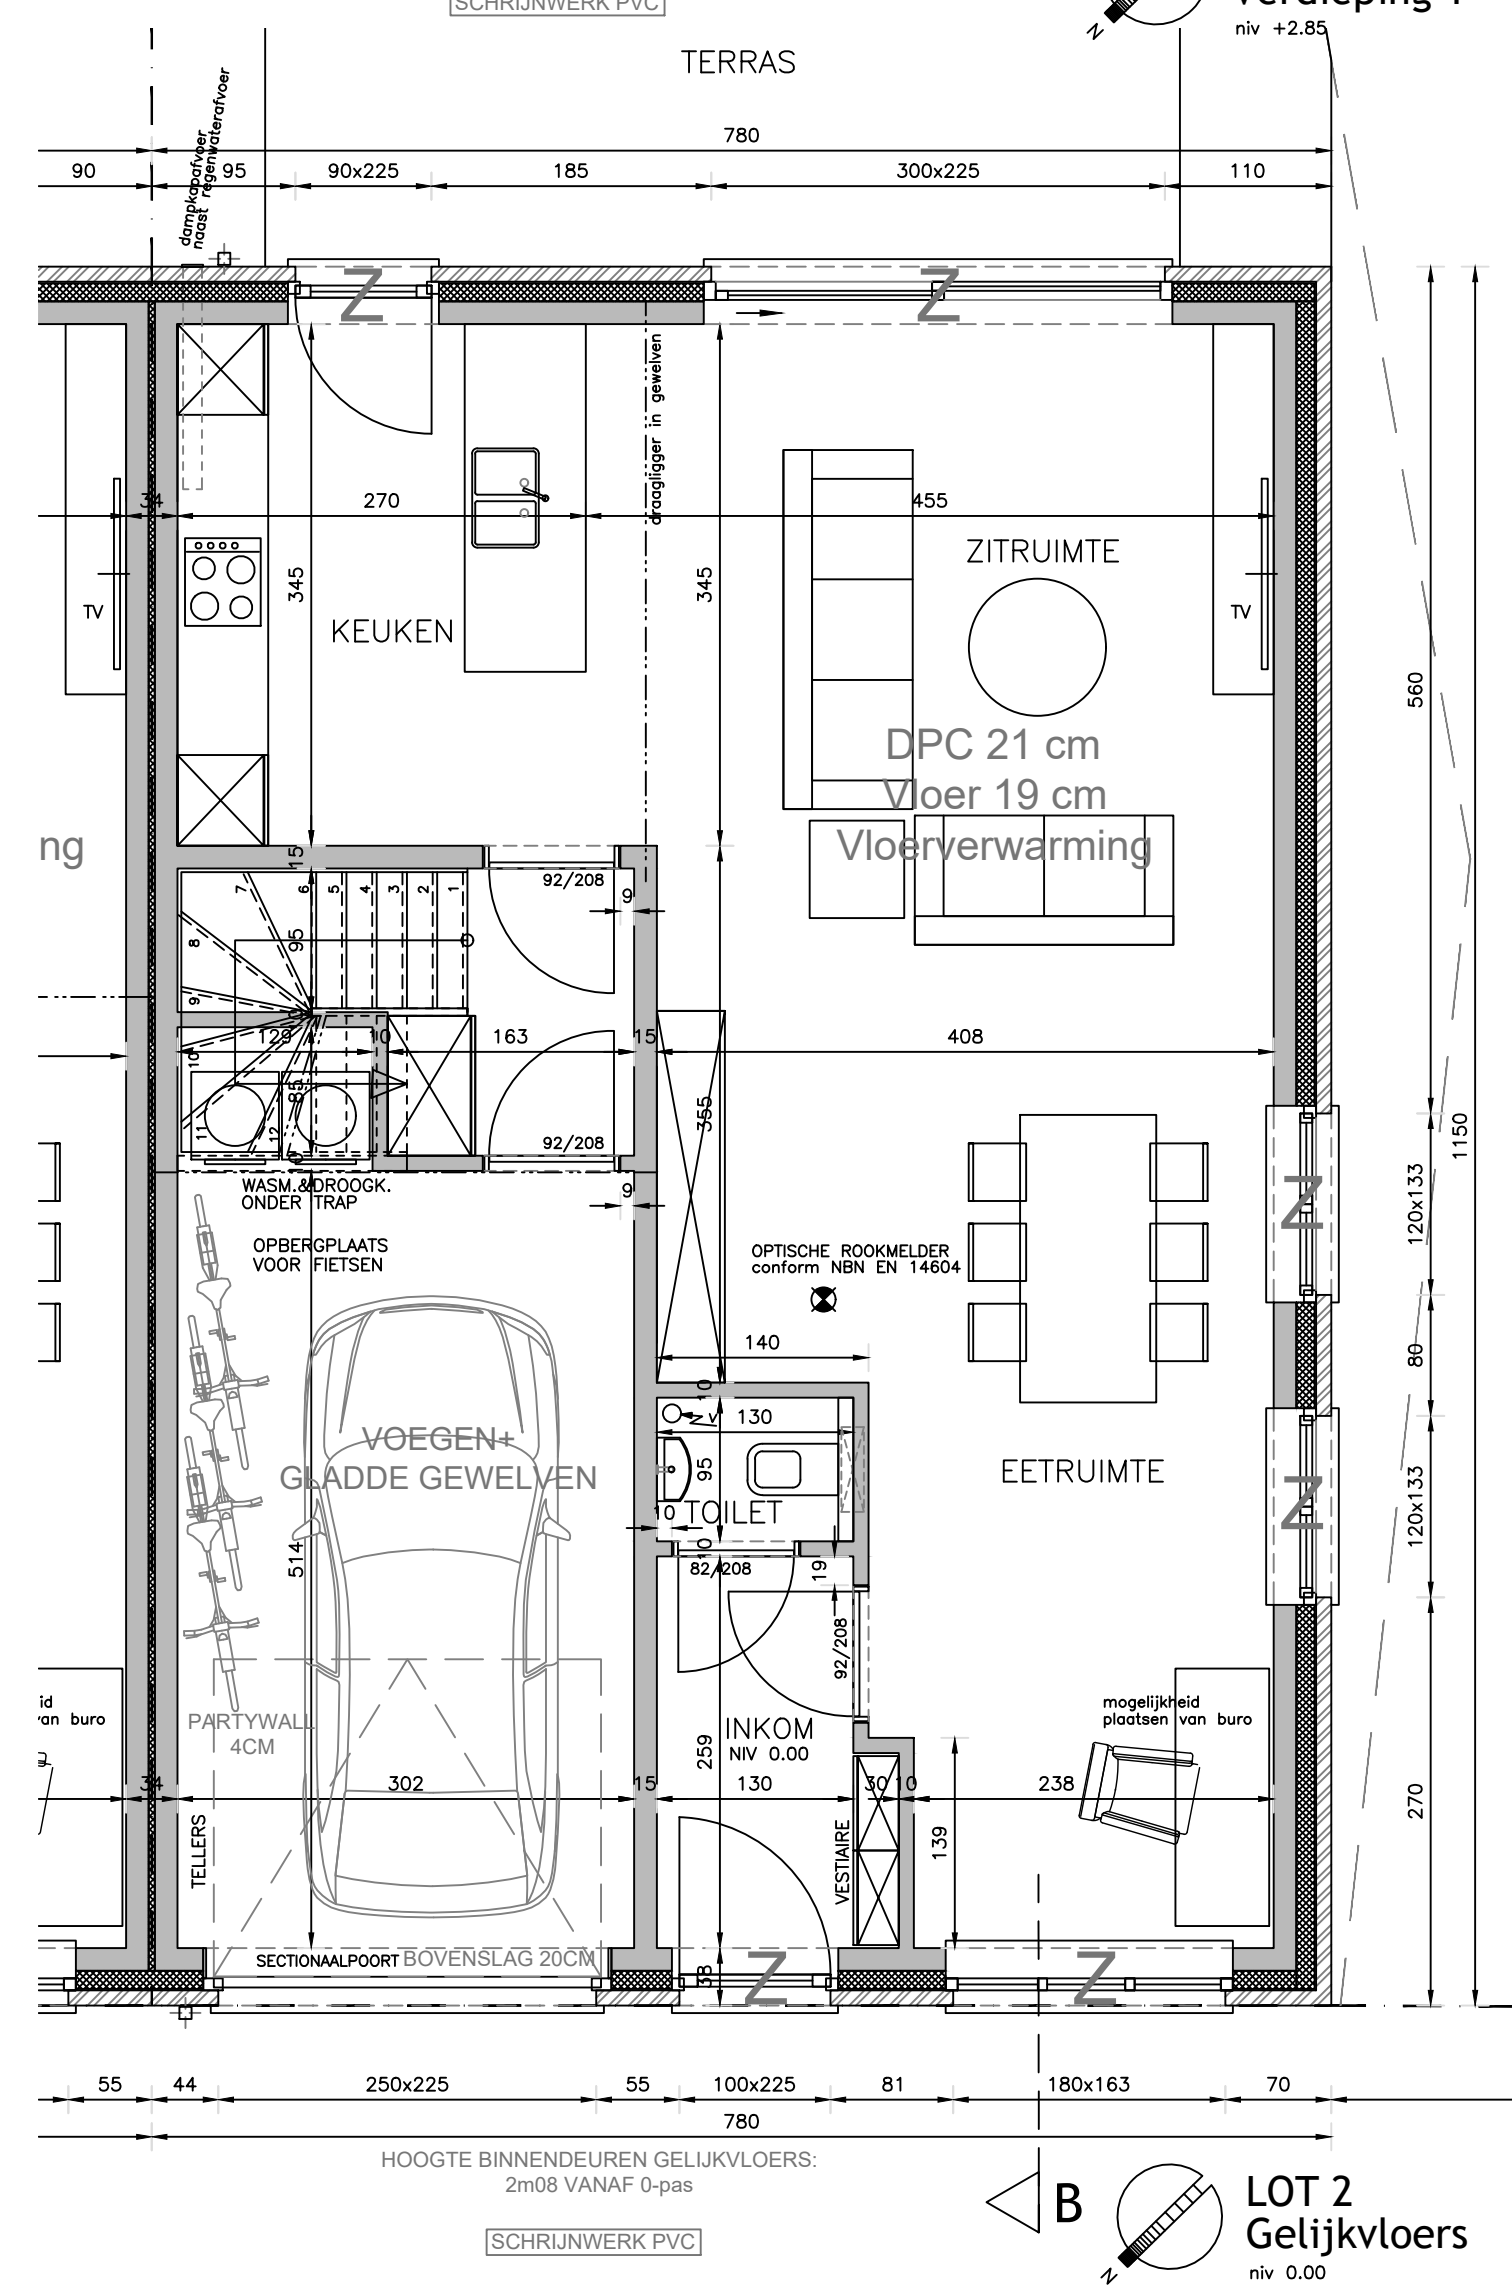

LOT 2
Gelijkvloers