




achtergevel nieuwe toestand
 schaal 1/50

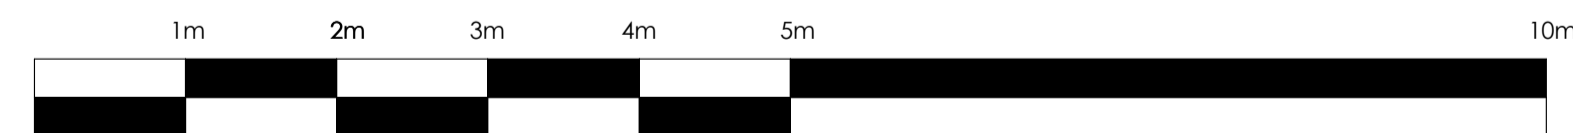

-De gegevens en doorneden van de op het plan voorziene draagstructuur (profielen, balken, kolommen) zijn louter informatief. De juiste gegevens en secties zijn nog definitief door de ingenieur stabiliteit te bepalen die ook de verantwoordelijkheid betreffende deze zal dragen.
 -Alle aangegeven afmetingen kunnen gedeeltelijk wijzigen bij uitvoering van de werken. Dit ten gevolge van de onvoorzien omstandigheden bij de opbouw, afhankelijk van het terrein.
 De afmetingen, zoals op dit plan vermeld, worden zoveel mogelijk benaderd.
 funderingen tot op vaste en vastliggende grond.
 -isolatie en ventilatie overeenkomstig de bepalingen van de EPB-verstagger.

De opbouw van de gevels wordt uitgevoerd conform art. 6 van bijlage 5/1 van het KB Basisnormen