


gelijkvloers lot 7
 107.75 m² bruto vloeropp.
 91.60 m² netto vloeropp.

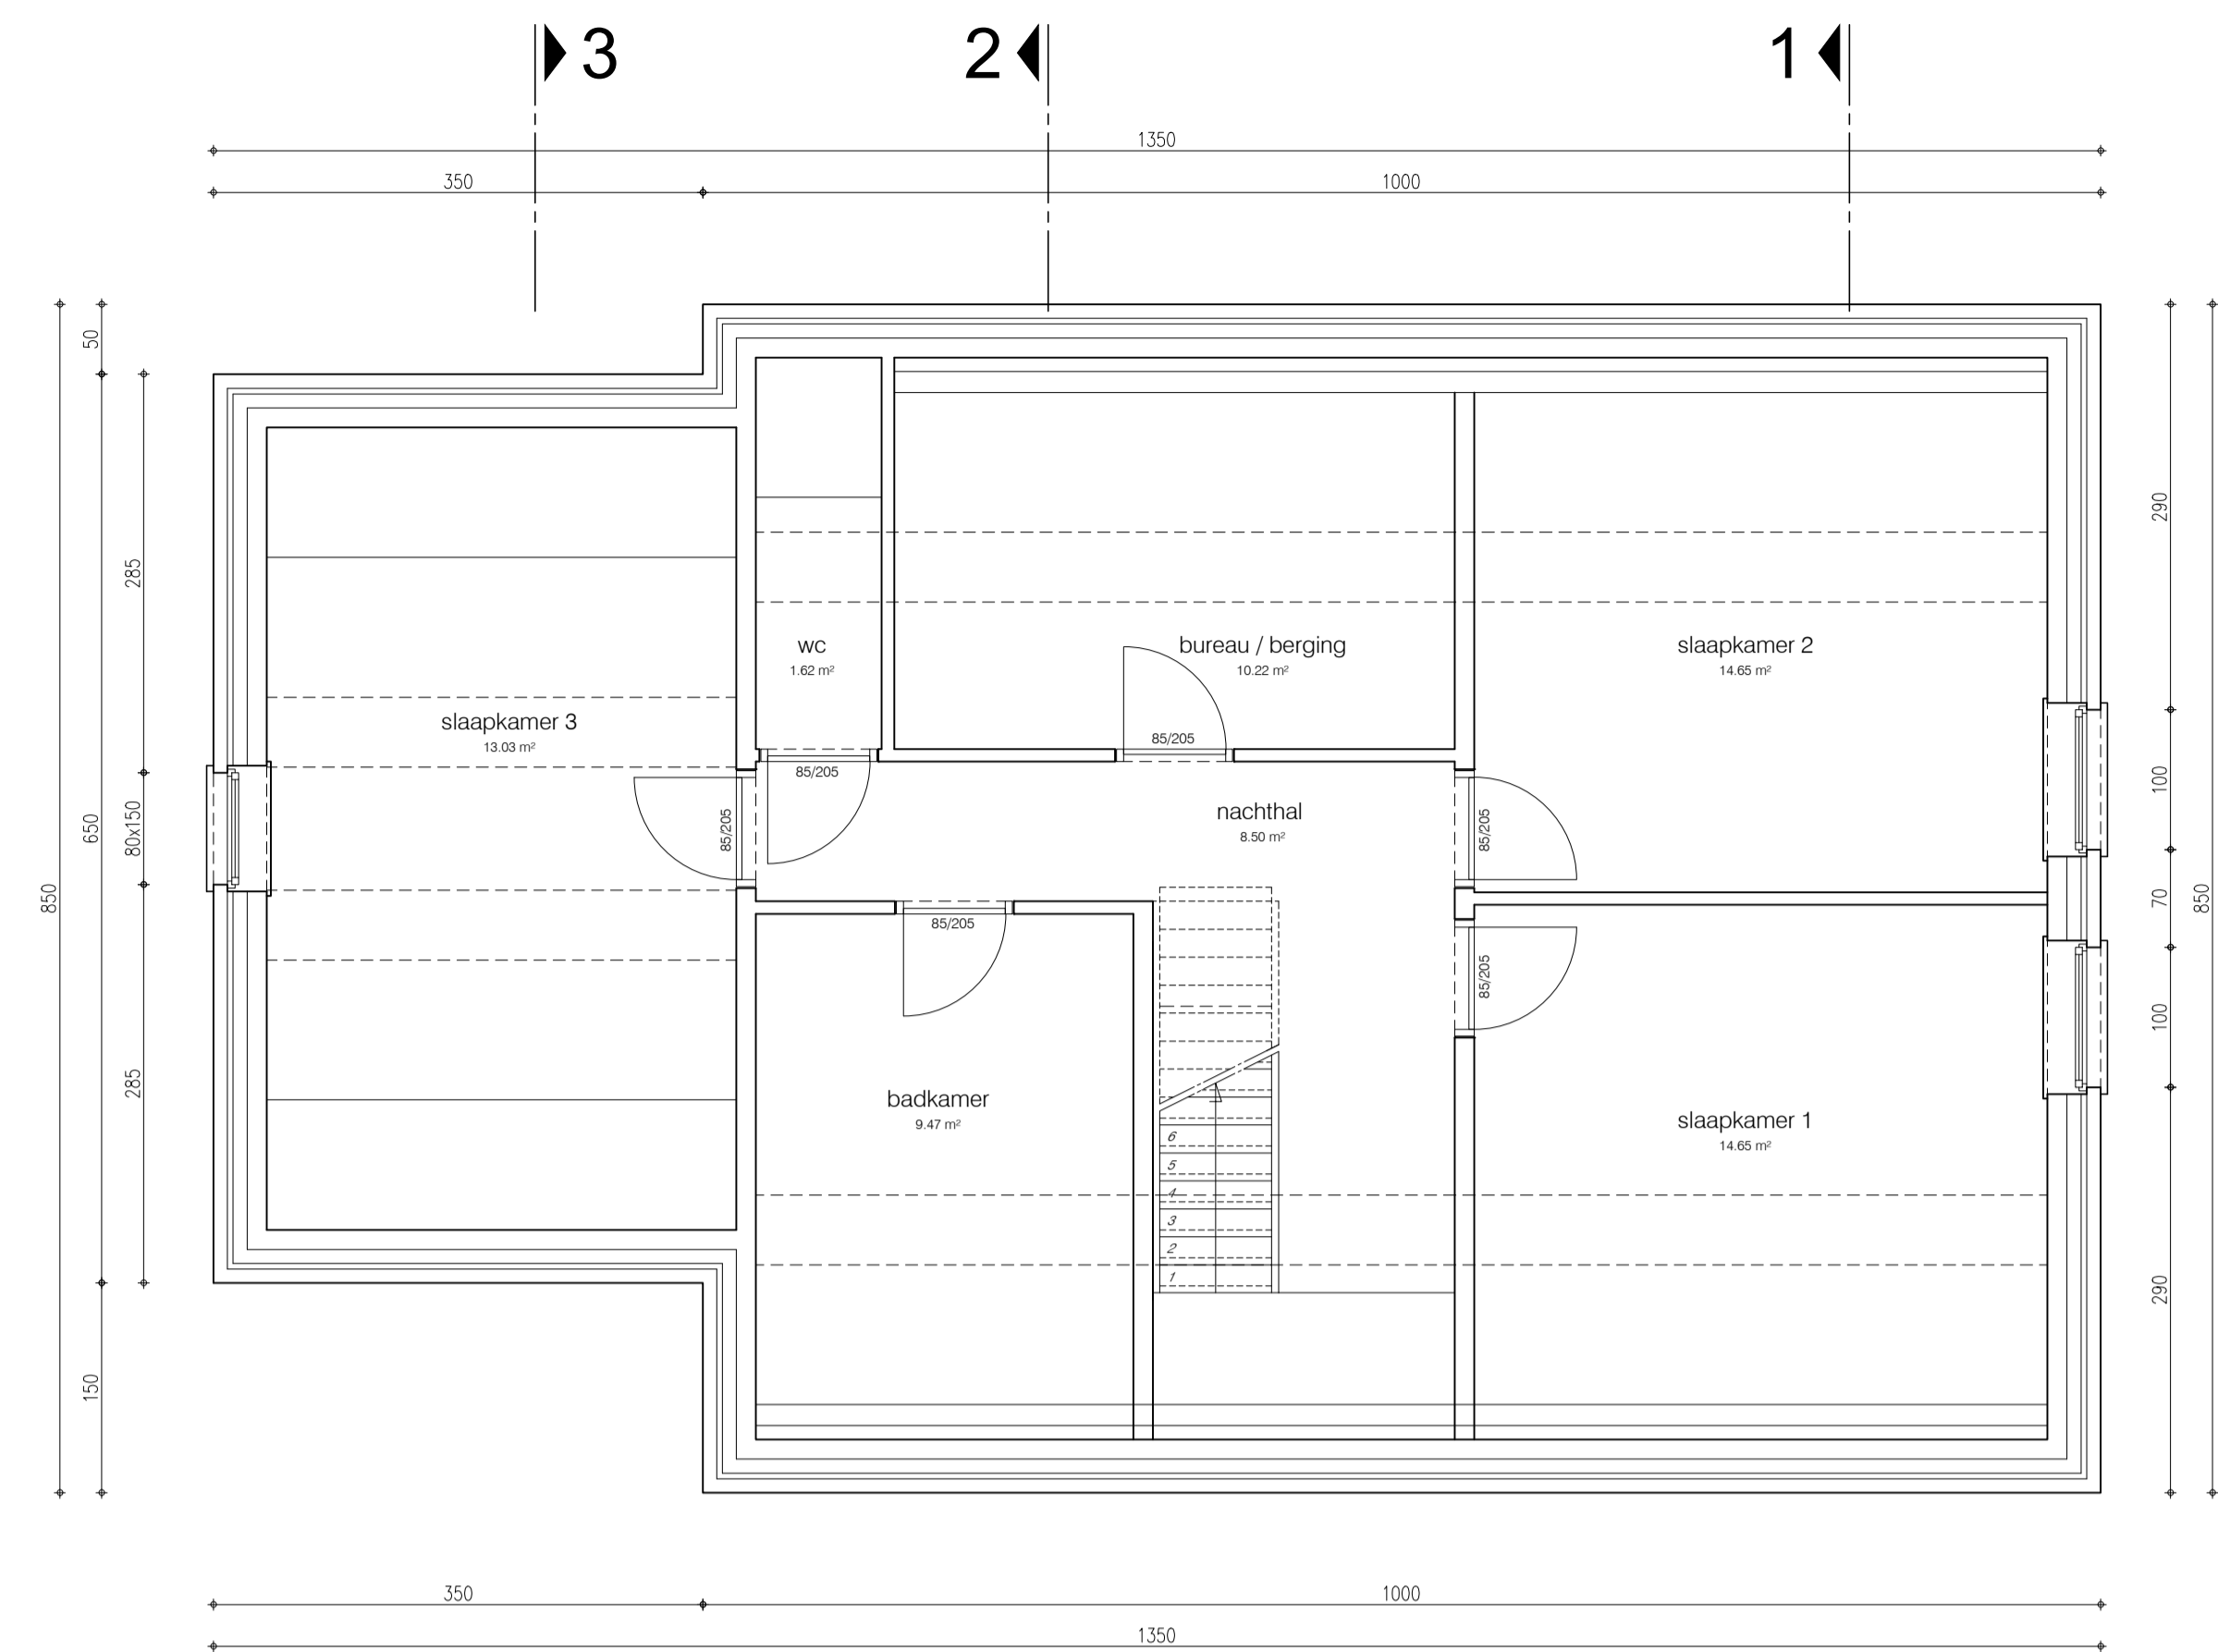

gelijkvloers lot 7
 91.85 m² bruto vloeropp.
 80.92 m² netto vloeropp.


LOT 7

Materialen

- 1 gevelafwerking handvorm baksteen (rustiek)
- 2 dorpels in blauwe hardsteen
- 3 buitenschrijfwerk PVC (beige)
- 4 dakbedekking betonsdakpan (donkerbruin)
- 5 pinst in blauwe hardsteen (grip)



gevel zuid oost - straatgevel

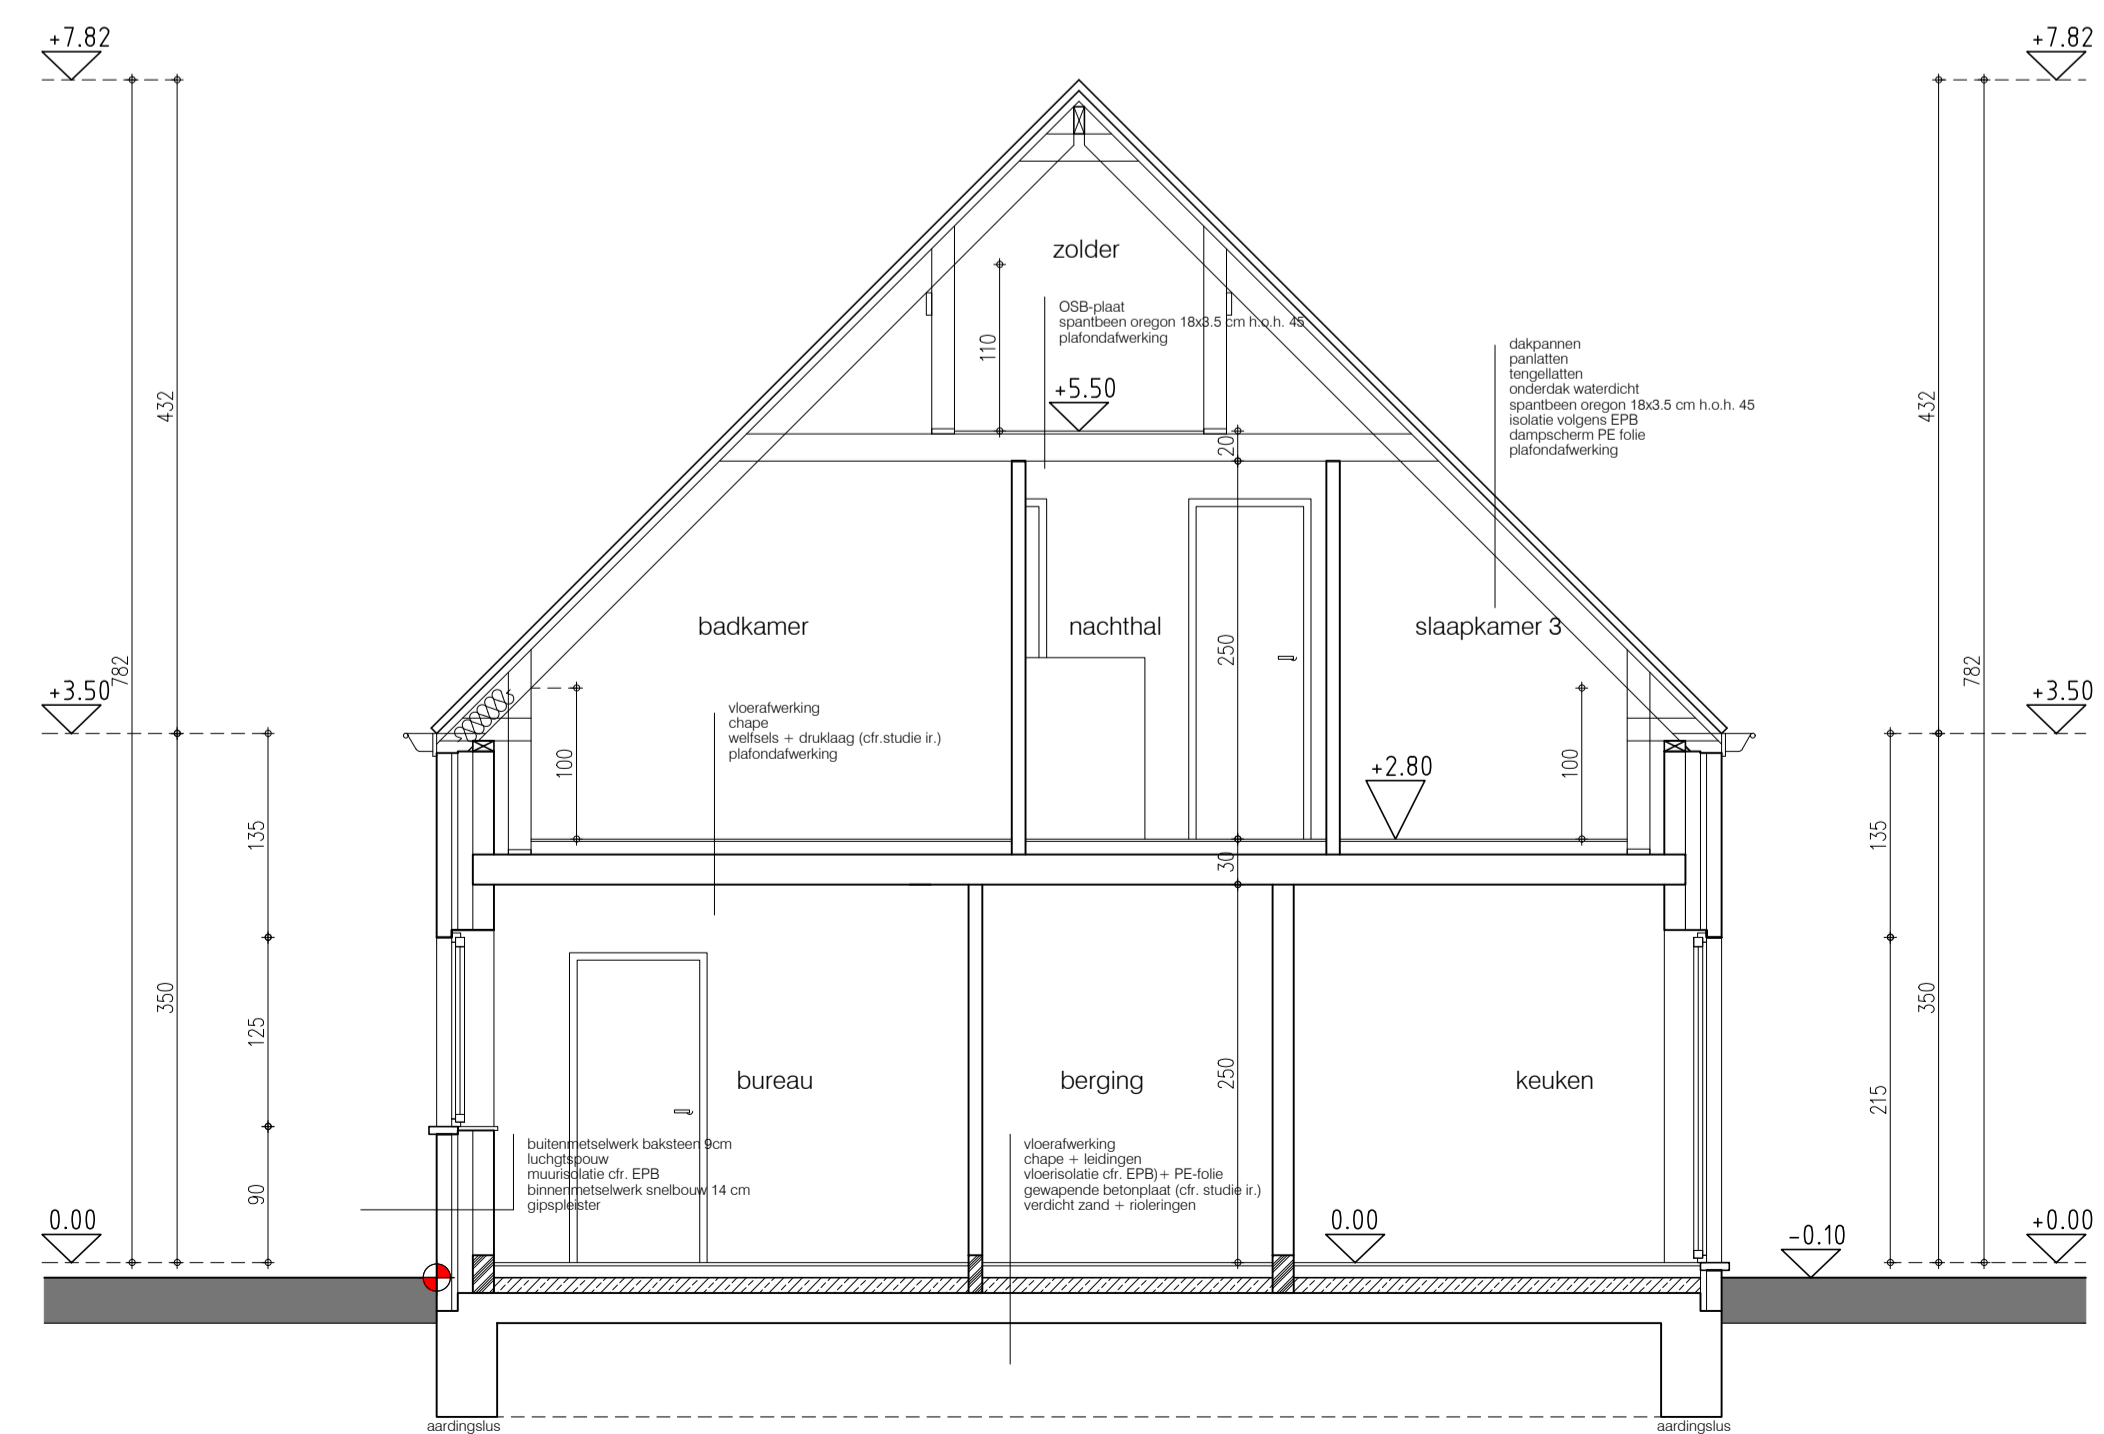

doorsnede 2-2 lot 7