




ONDERGROND 1/50

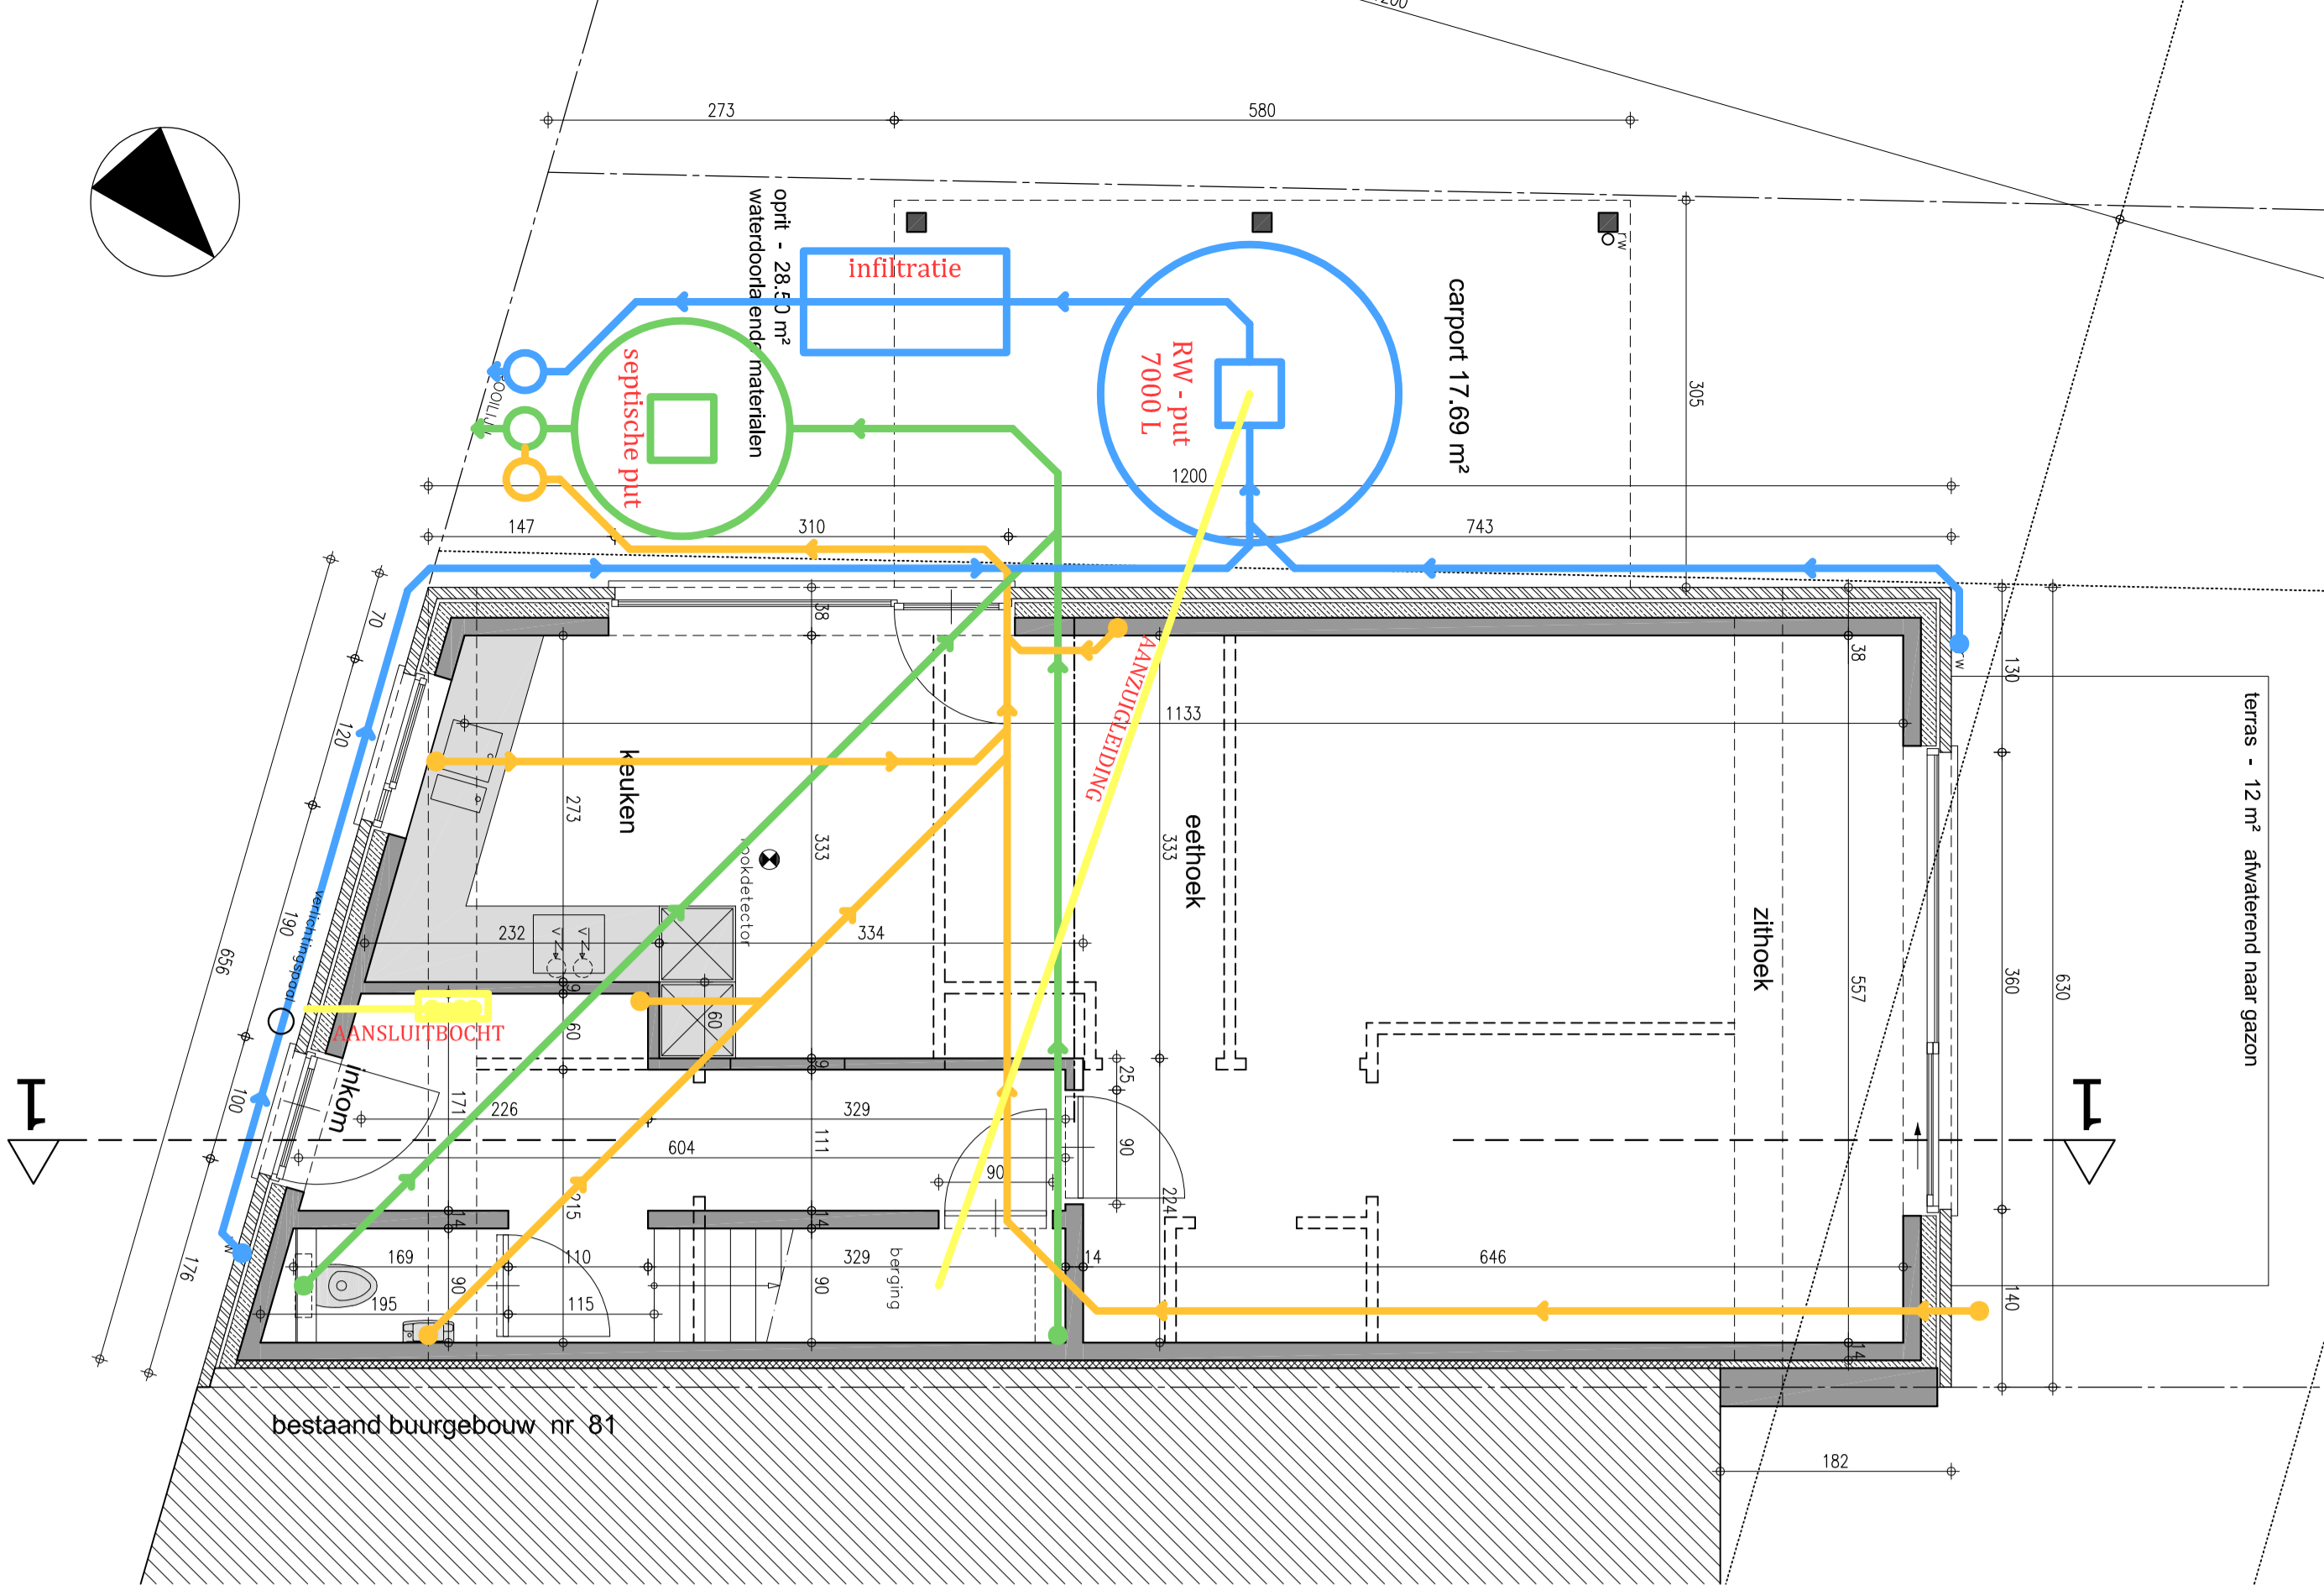


GELIJKLOERS 1/50

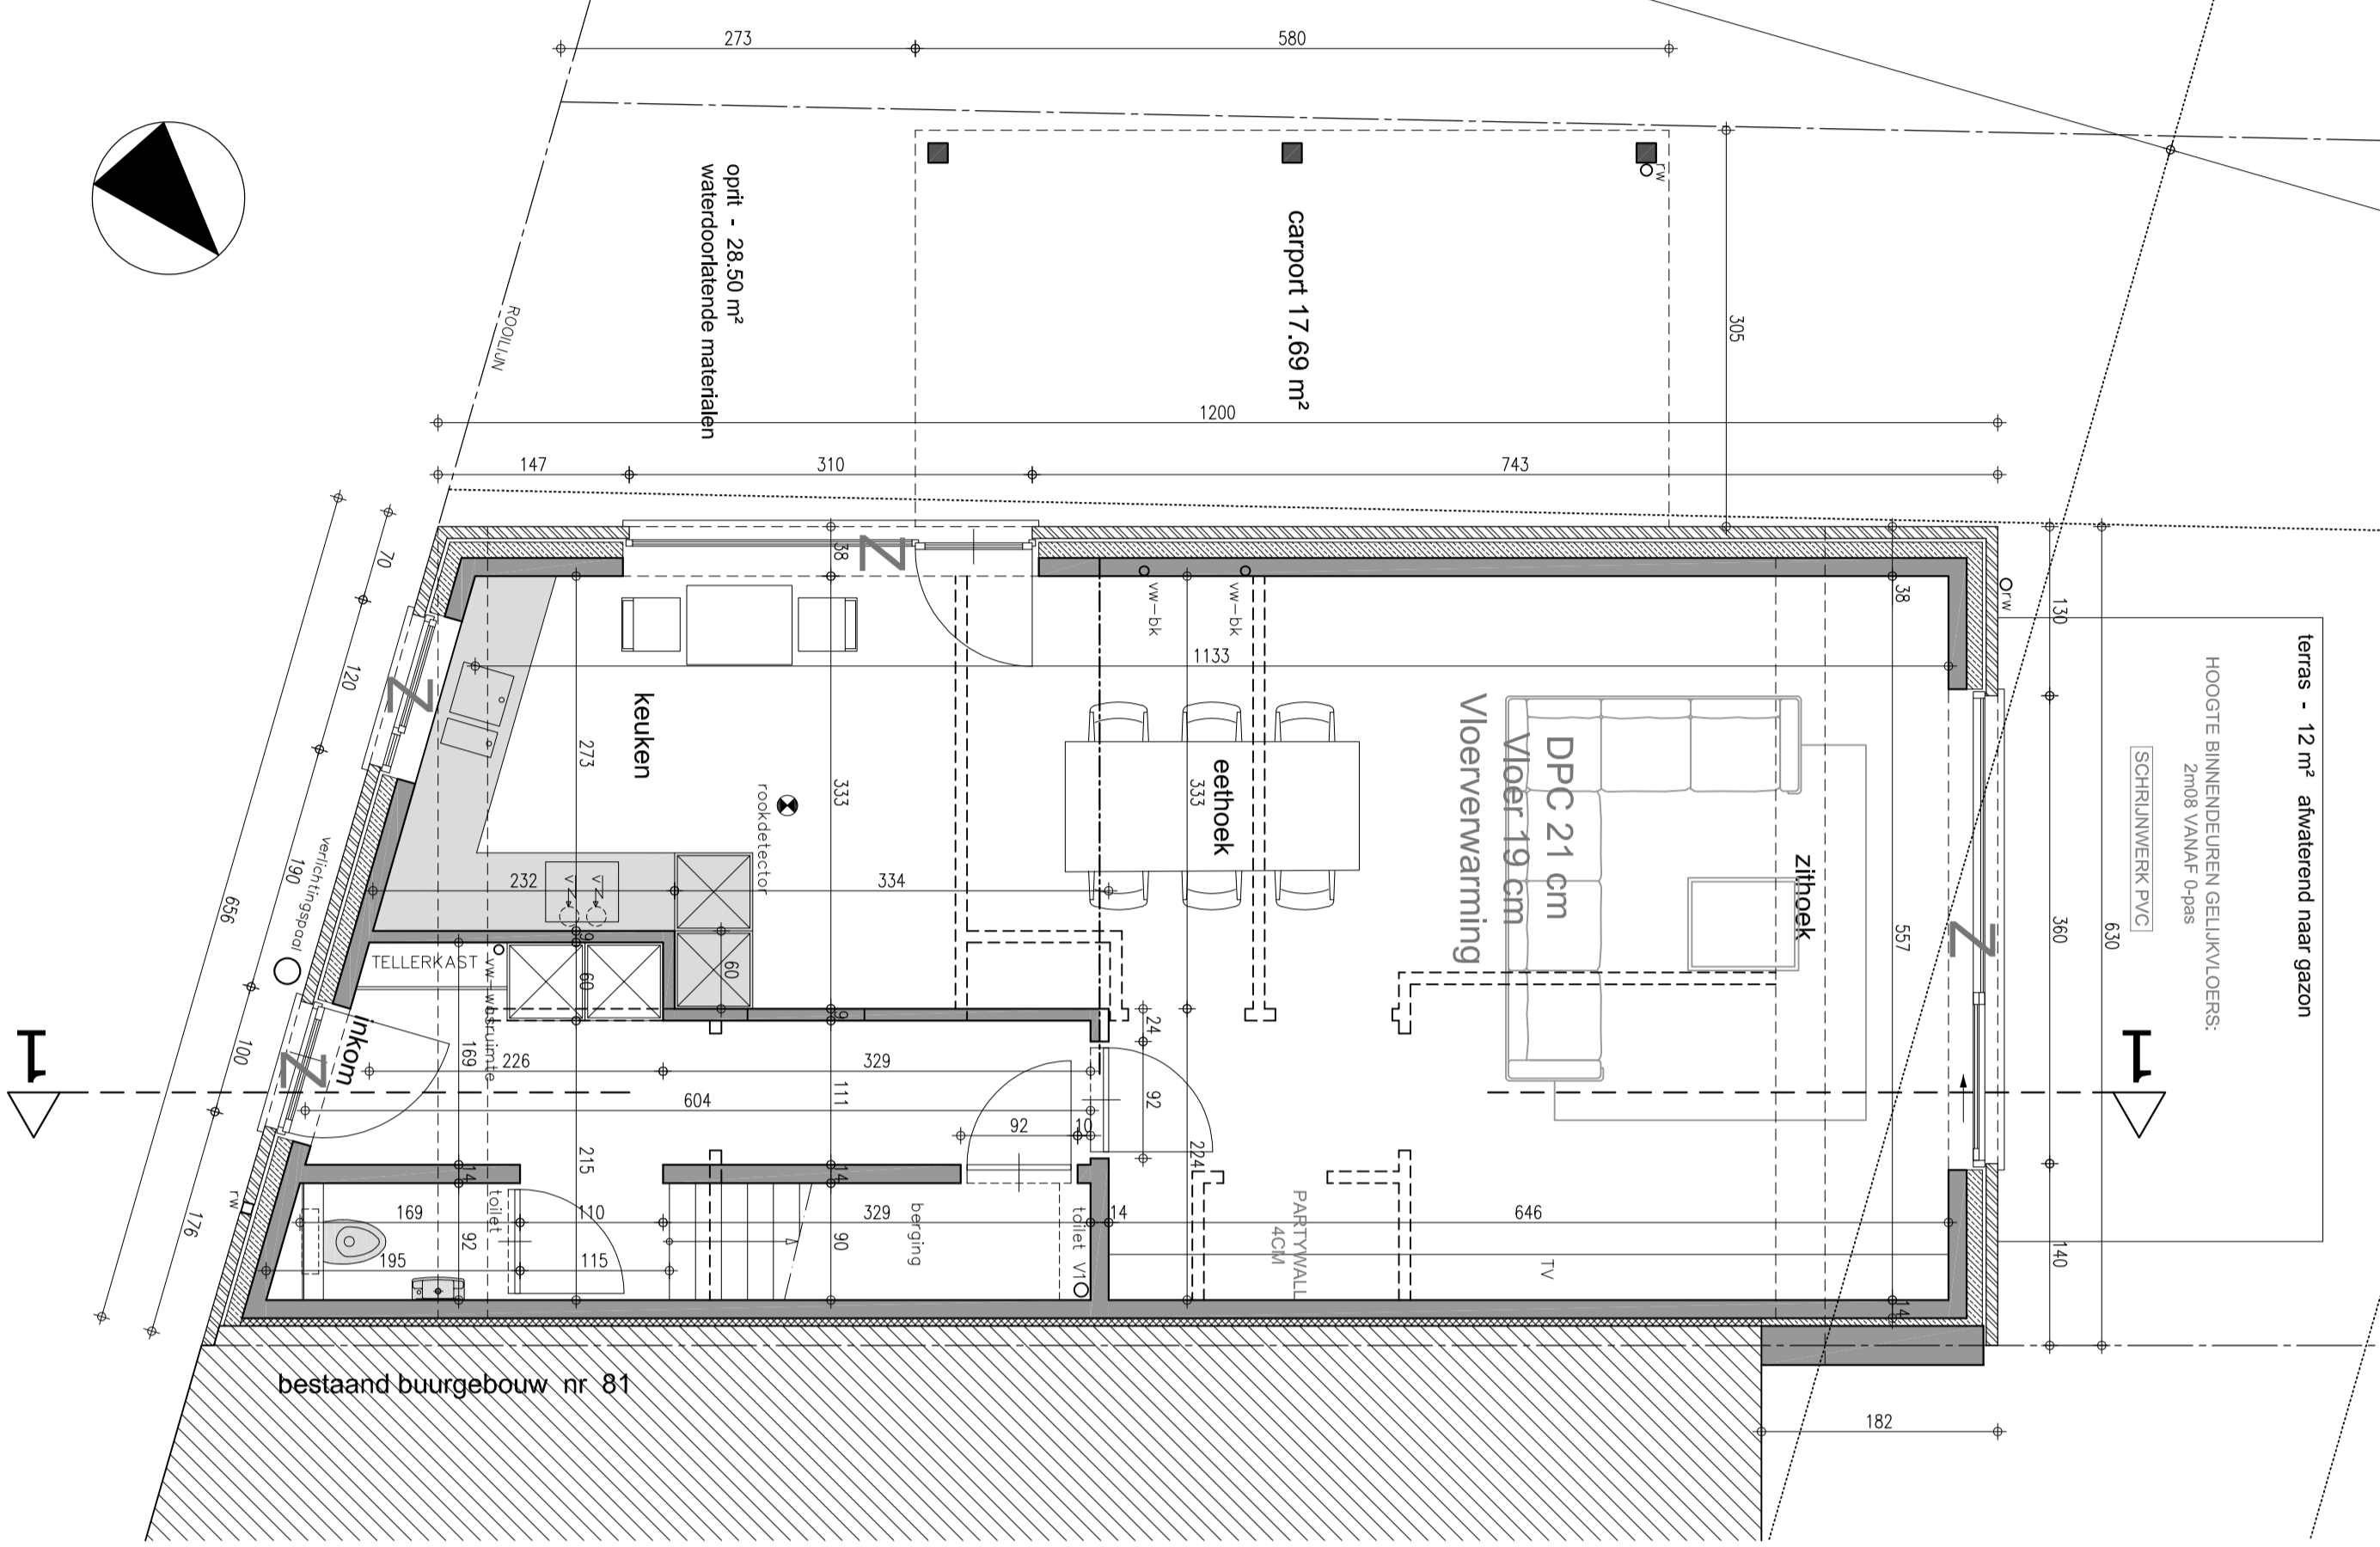


VERDIEPING 1 1/50

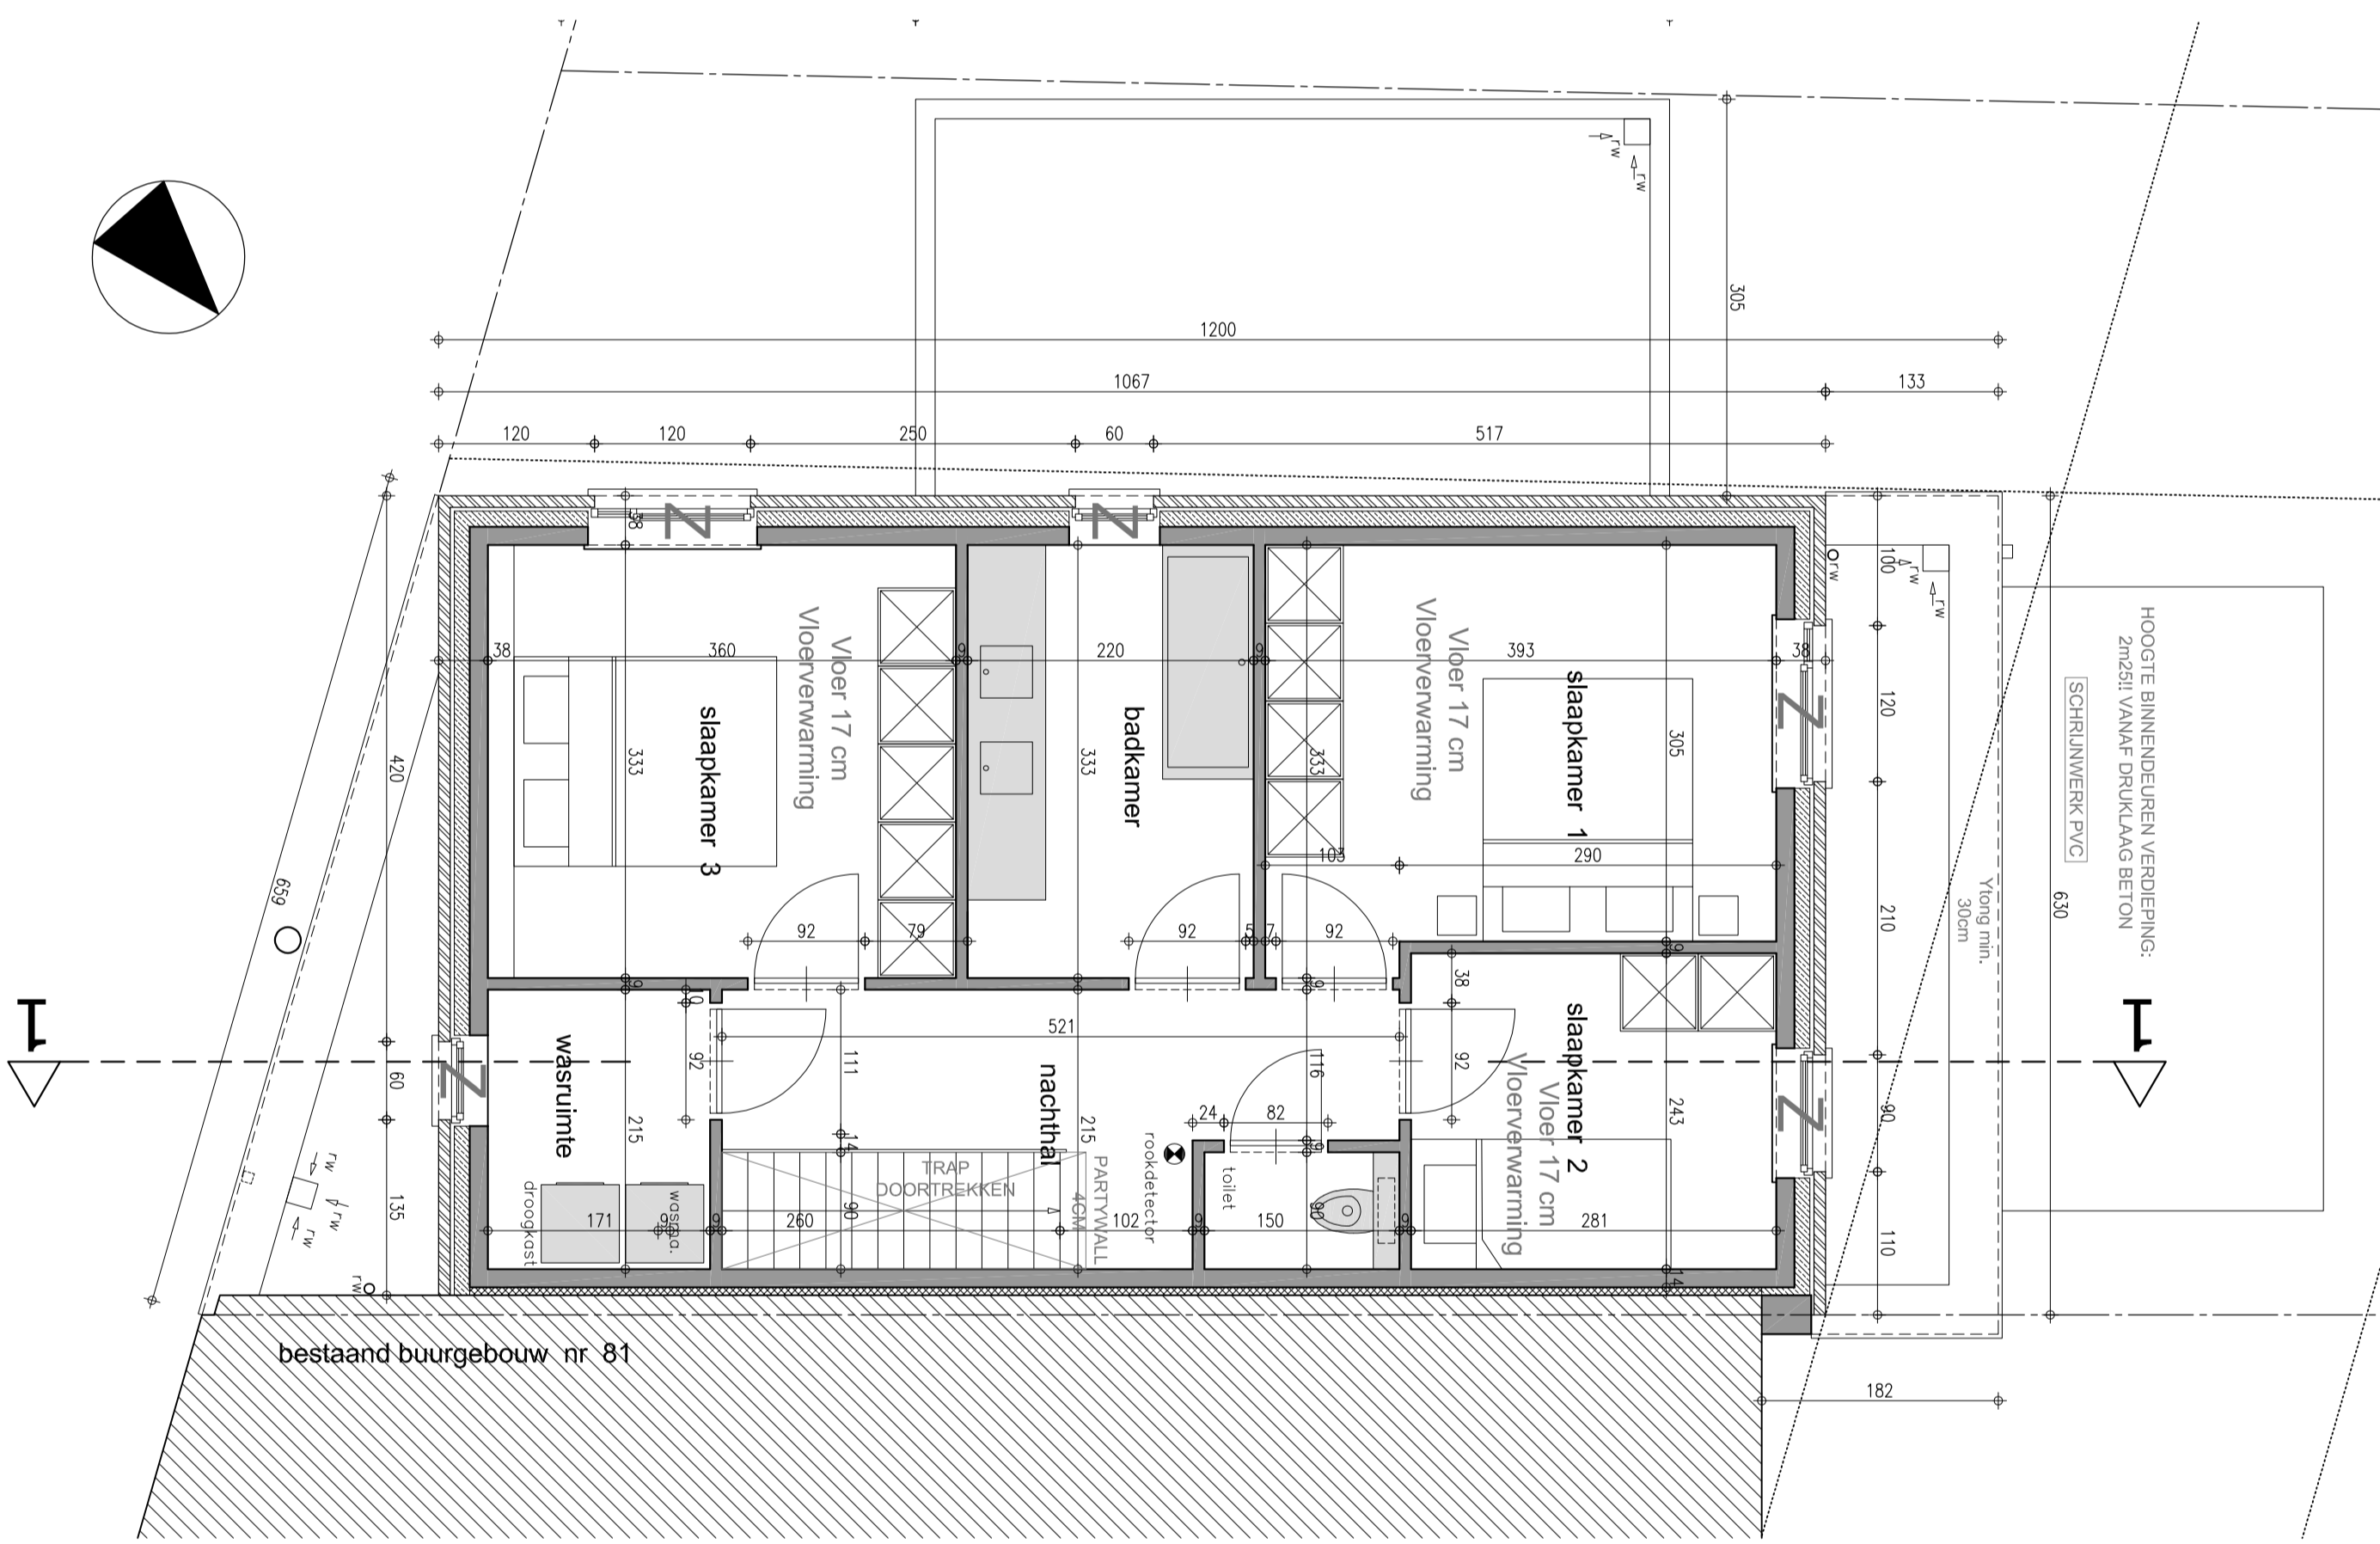

DAKVERDIEPING 1/50

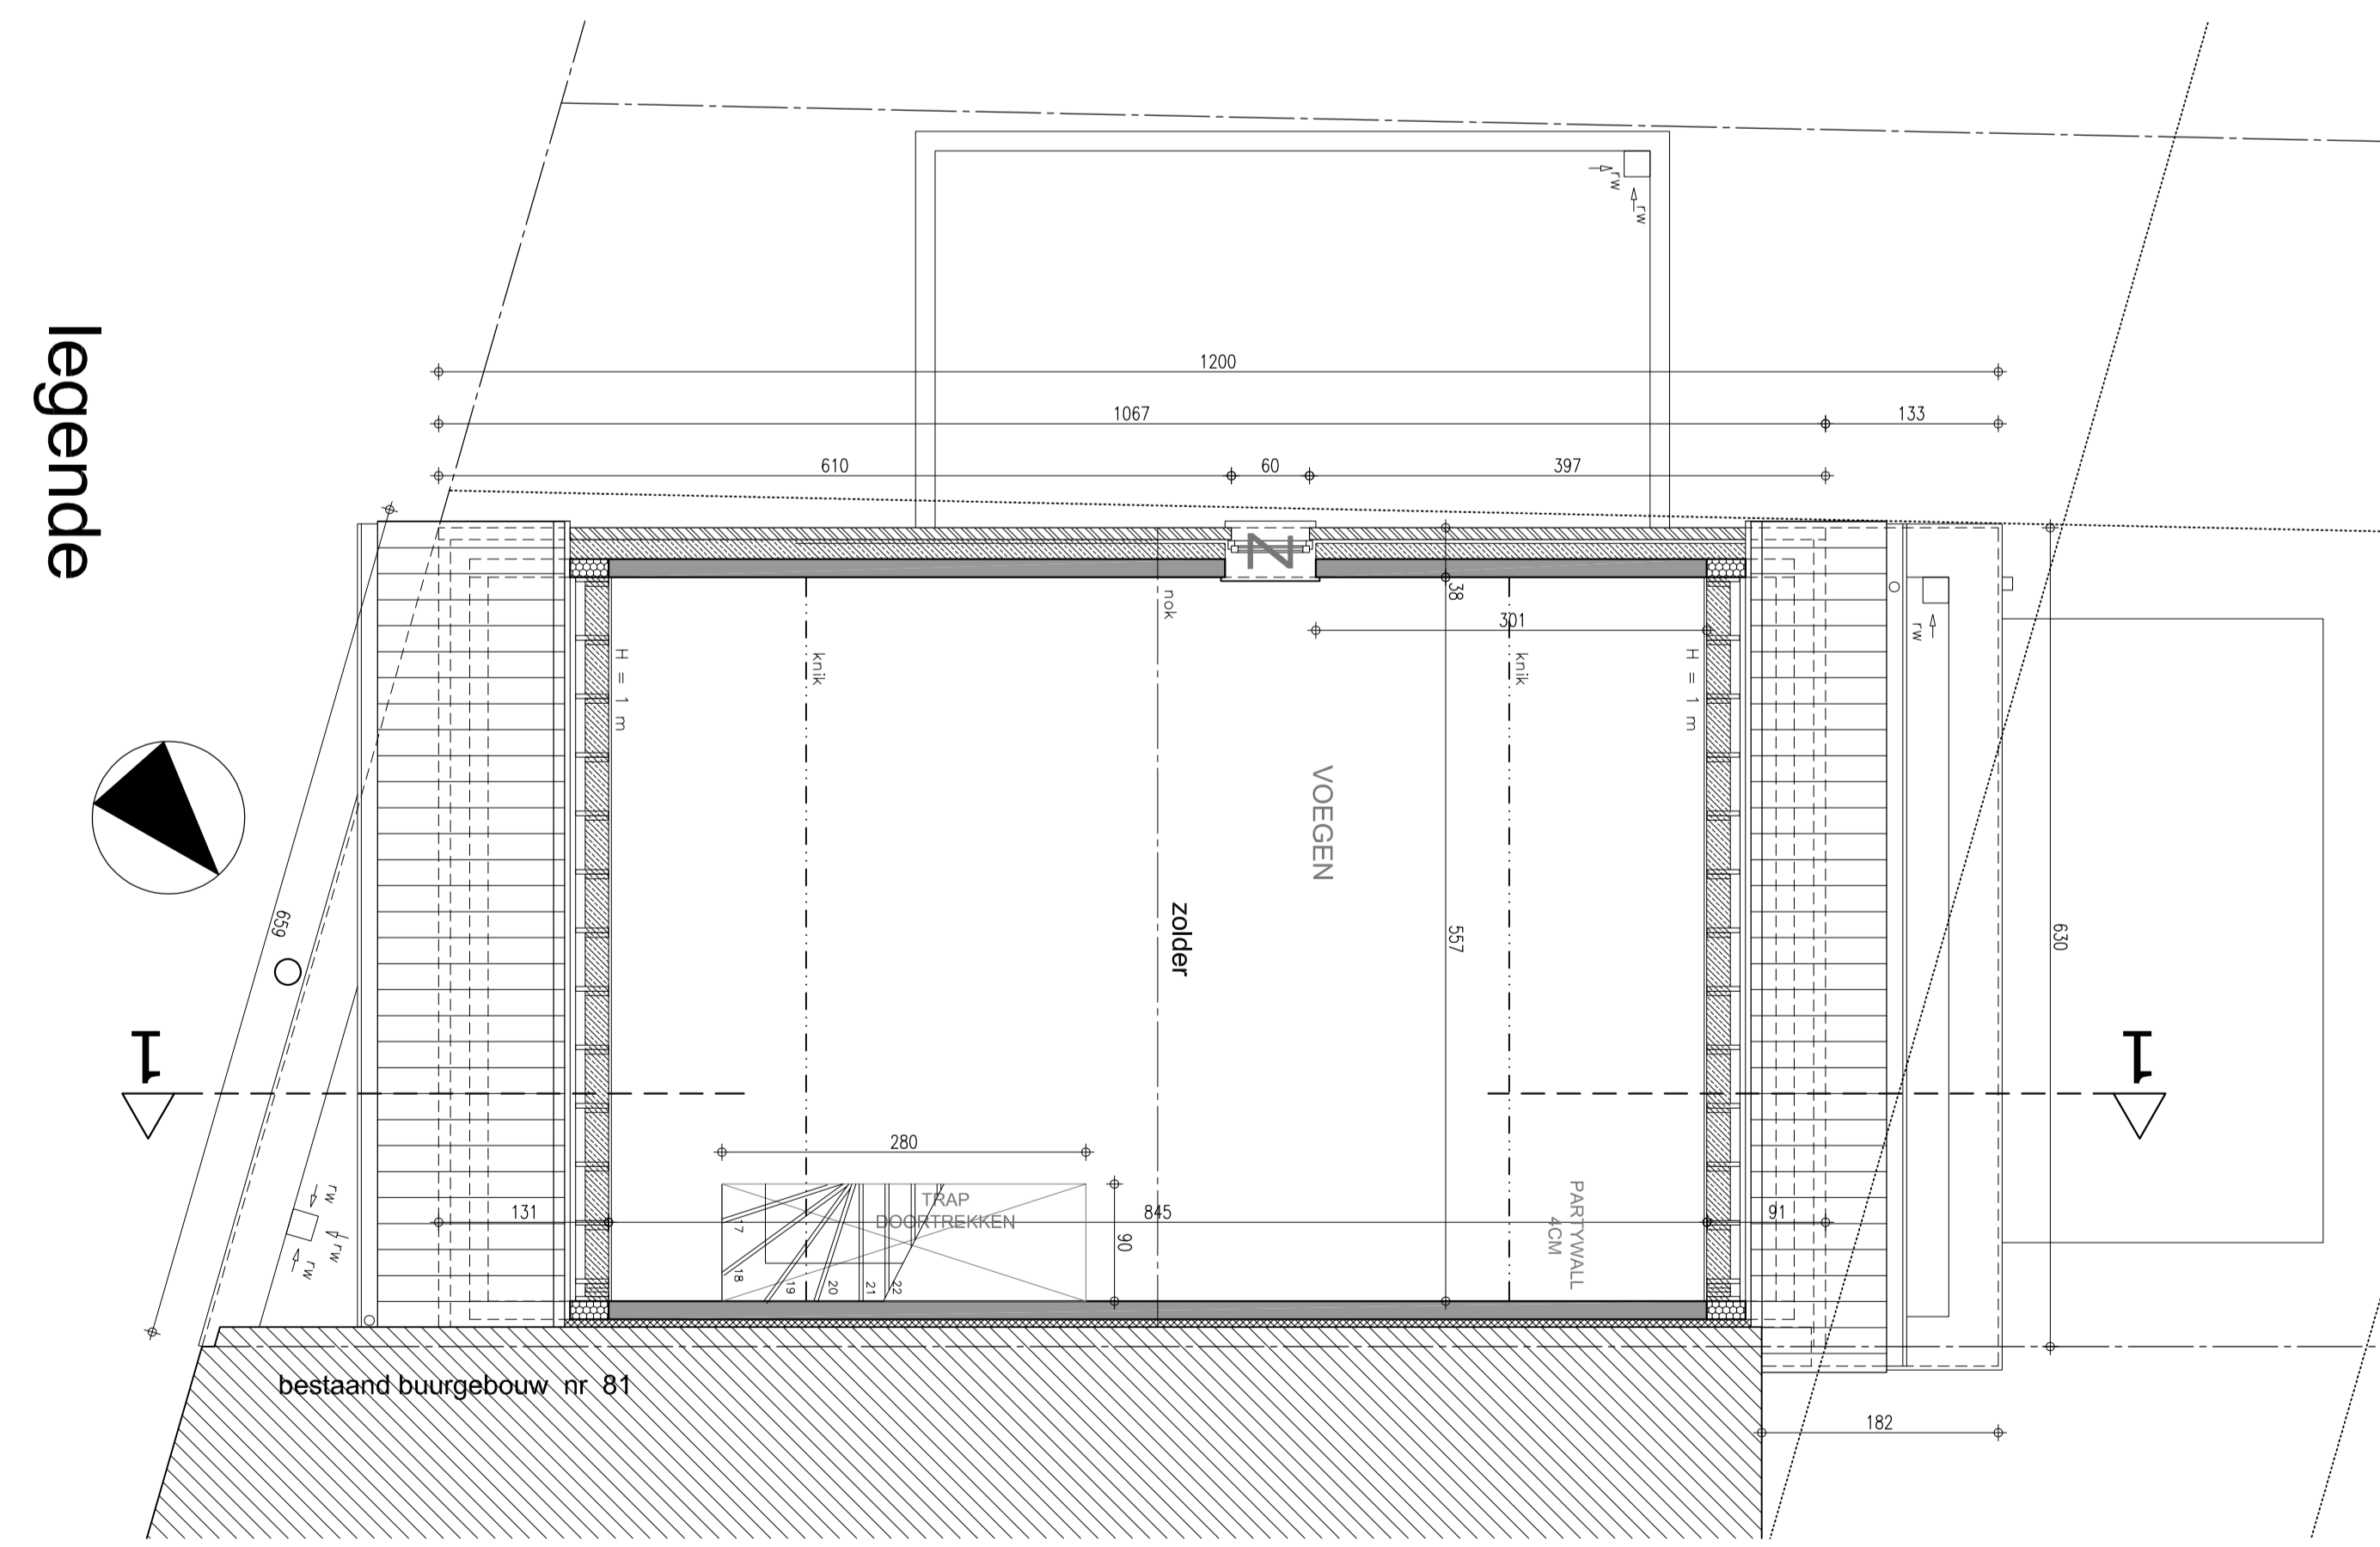


terreinprofiel : 1/200

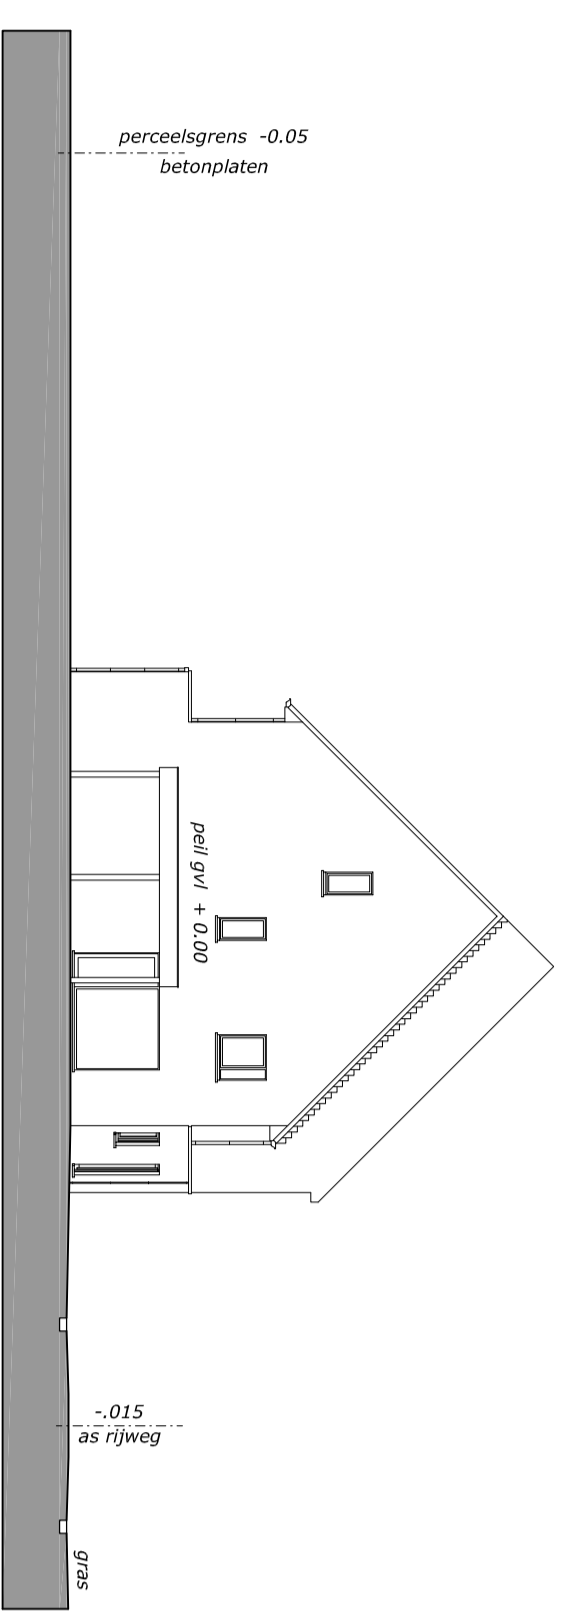


GEVELMATERIALEN
 Platenwerk : vormsteen - grijs gemeneerd
 Dakwerk : dakpannen
 Dorspels : blauwe hardsteen
 Schijfwerk : PVC - antiliet
 Rwg-spelider en gooten : zink
 Dakoversteeek : cederhout

GEVELMATERIALEN
 Platenwerk : vormsteen - grijs gemeneerd
 Dakwerk : dakpannen
 Dorspels : blauwe hardsteen
 Schijfwerk : PVC - antiliet
 Rwg-spelider en gooten : zink
 Dakoversteeek : cederhout


ACHTERGEVEL 1/50

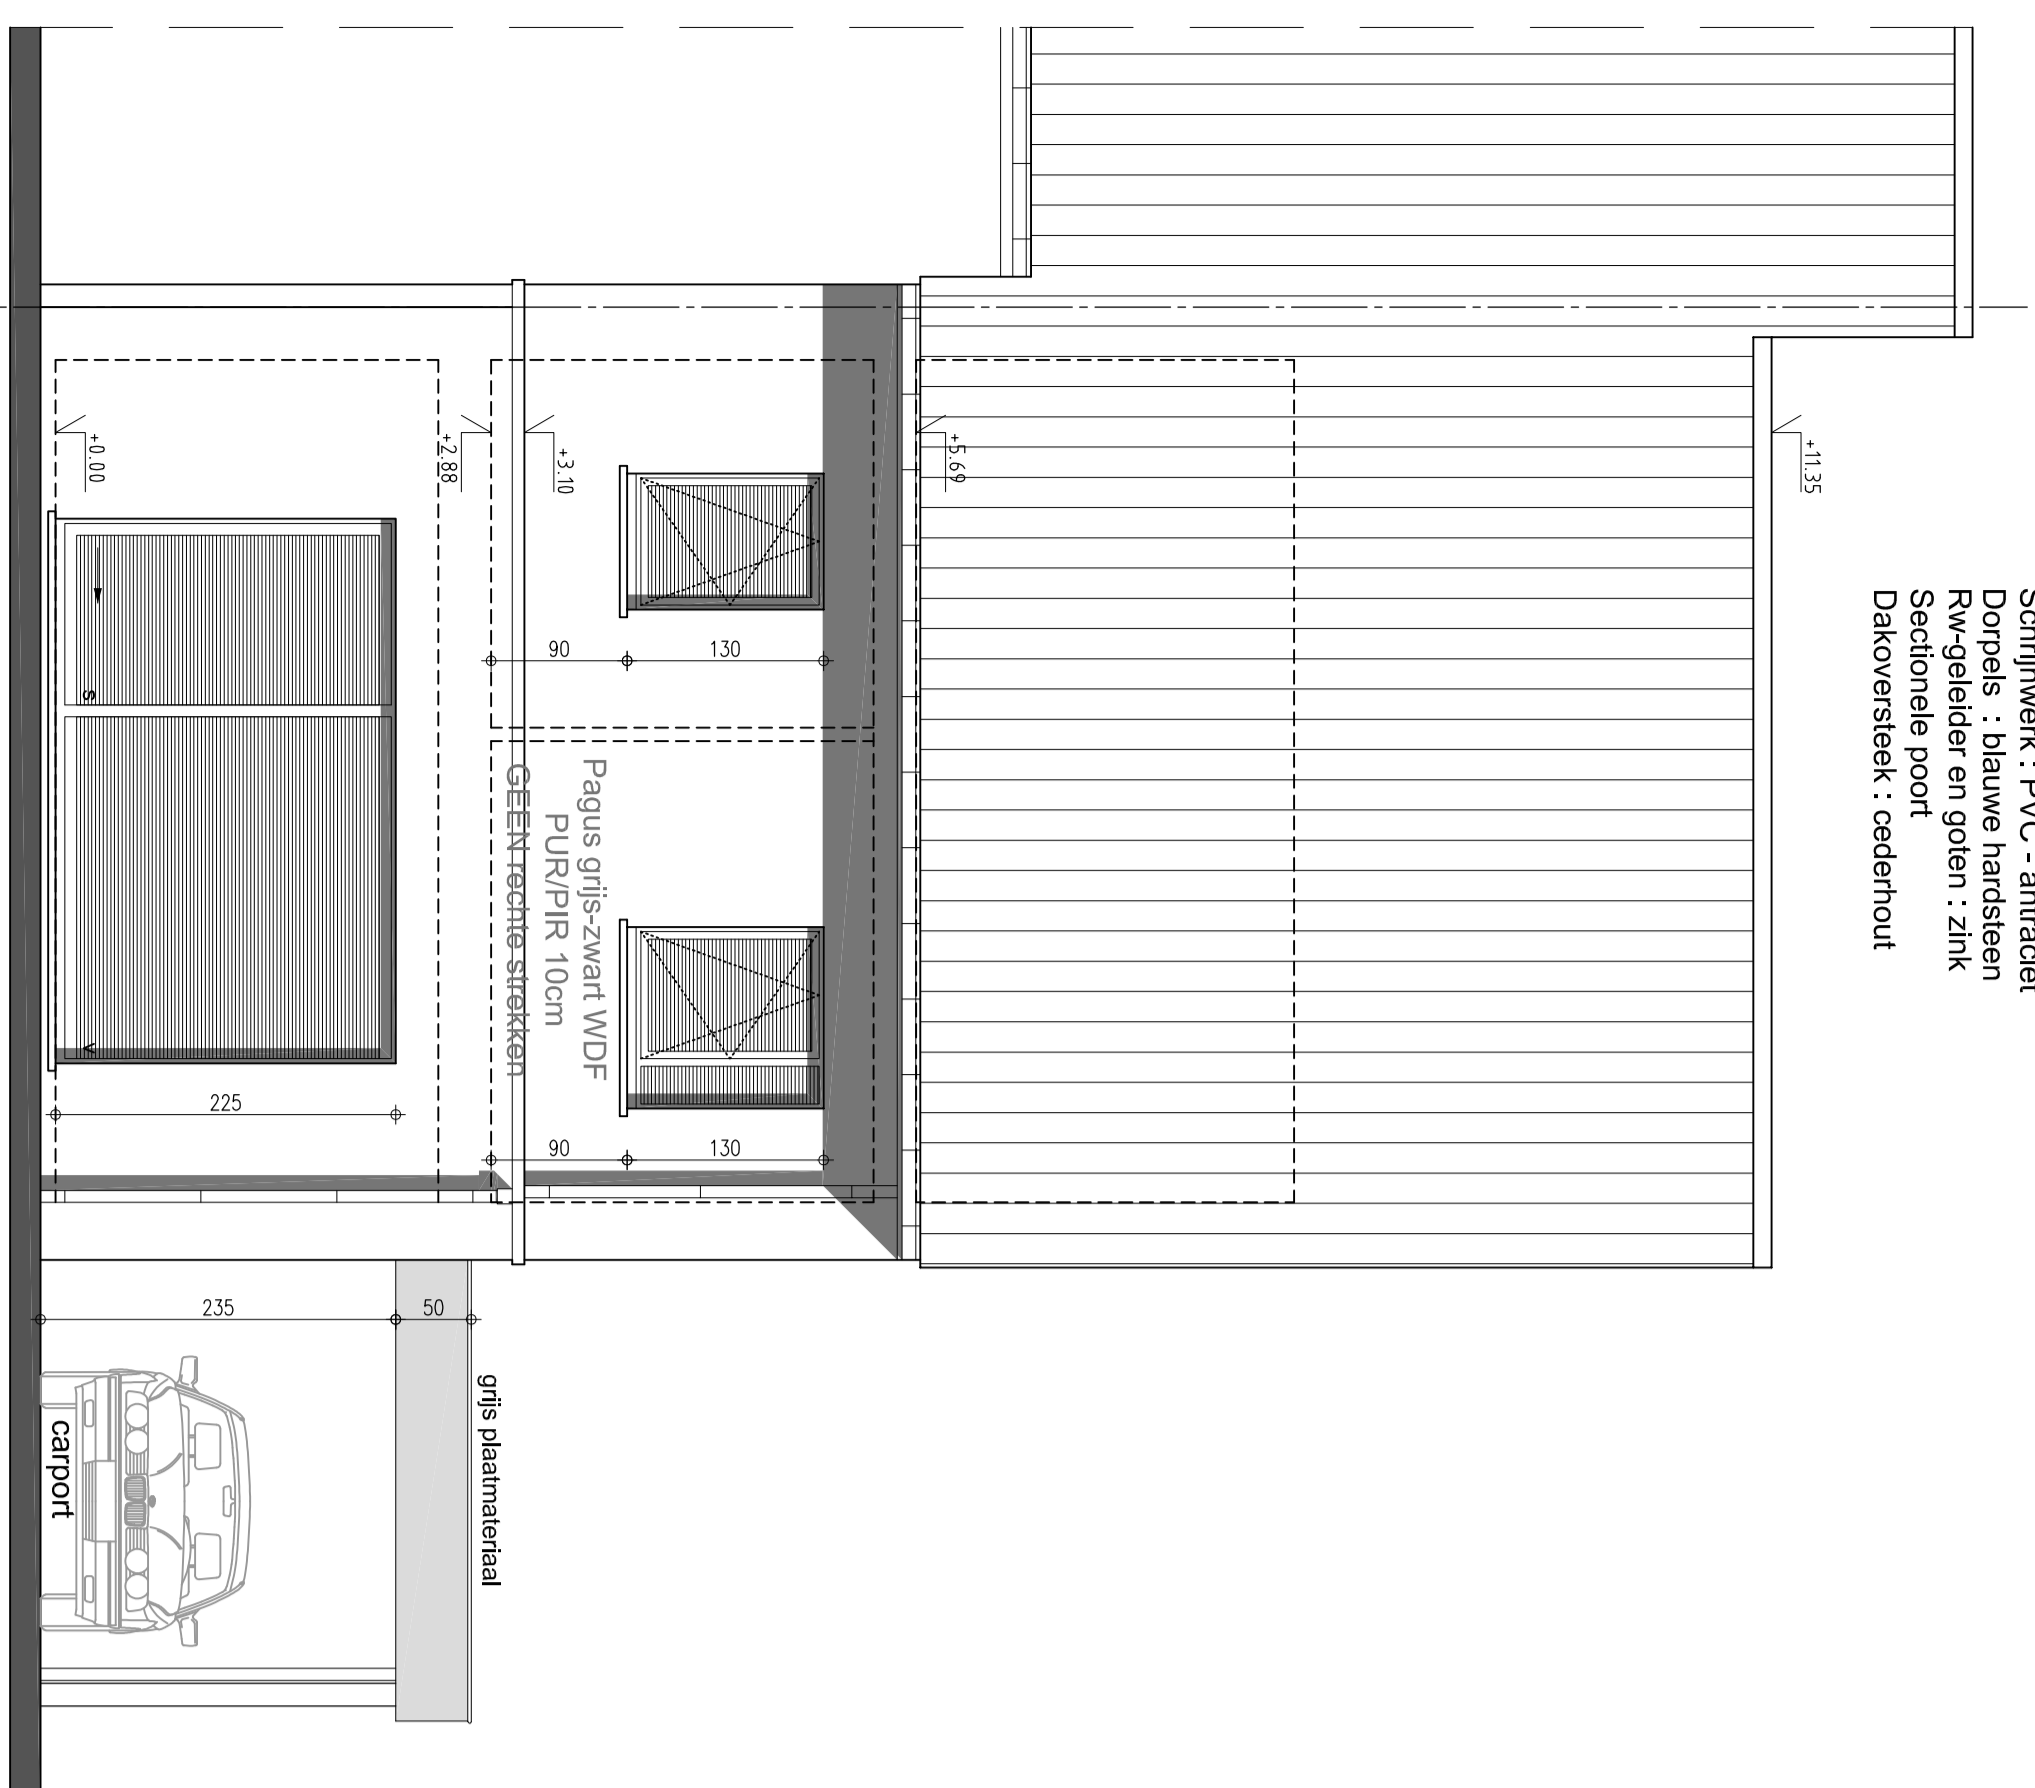


VOORGEVEL 1/50

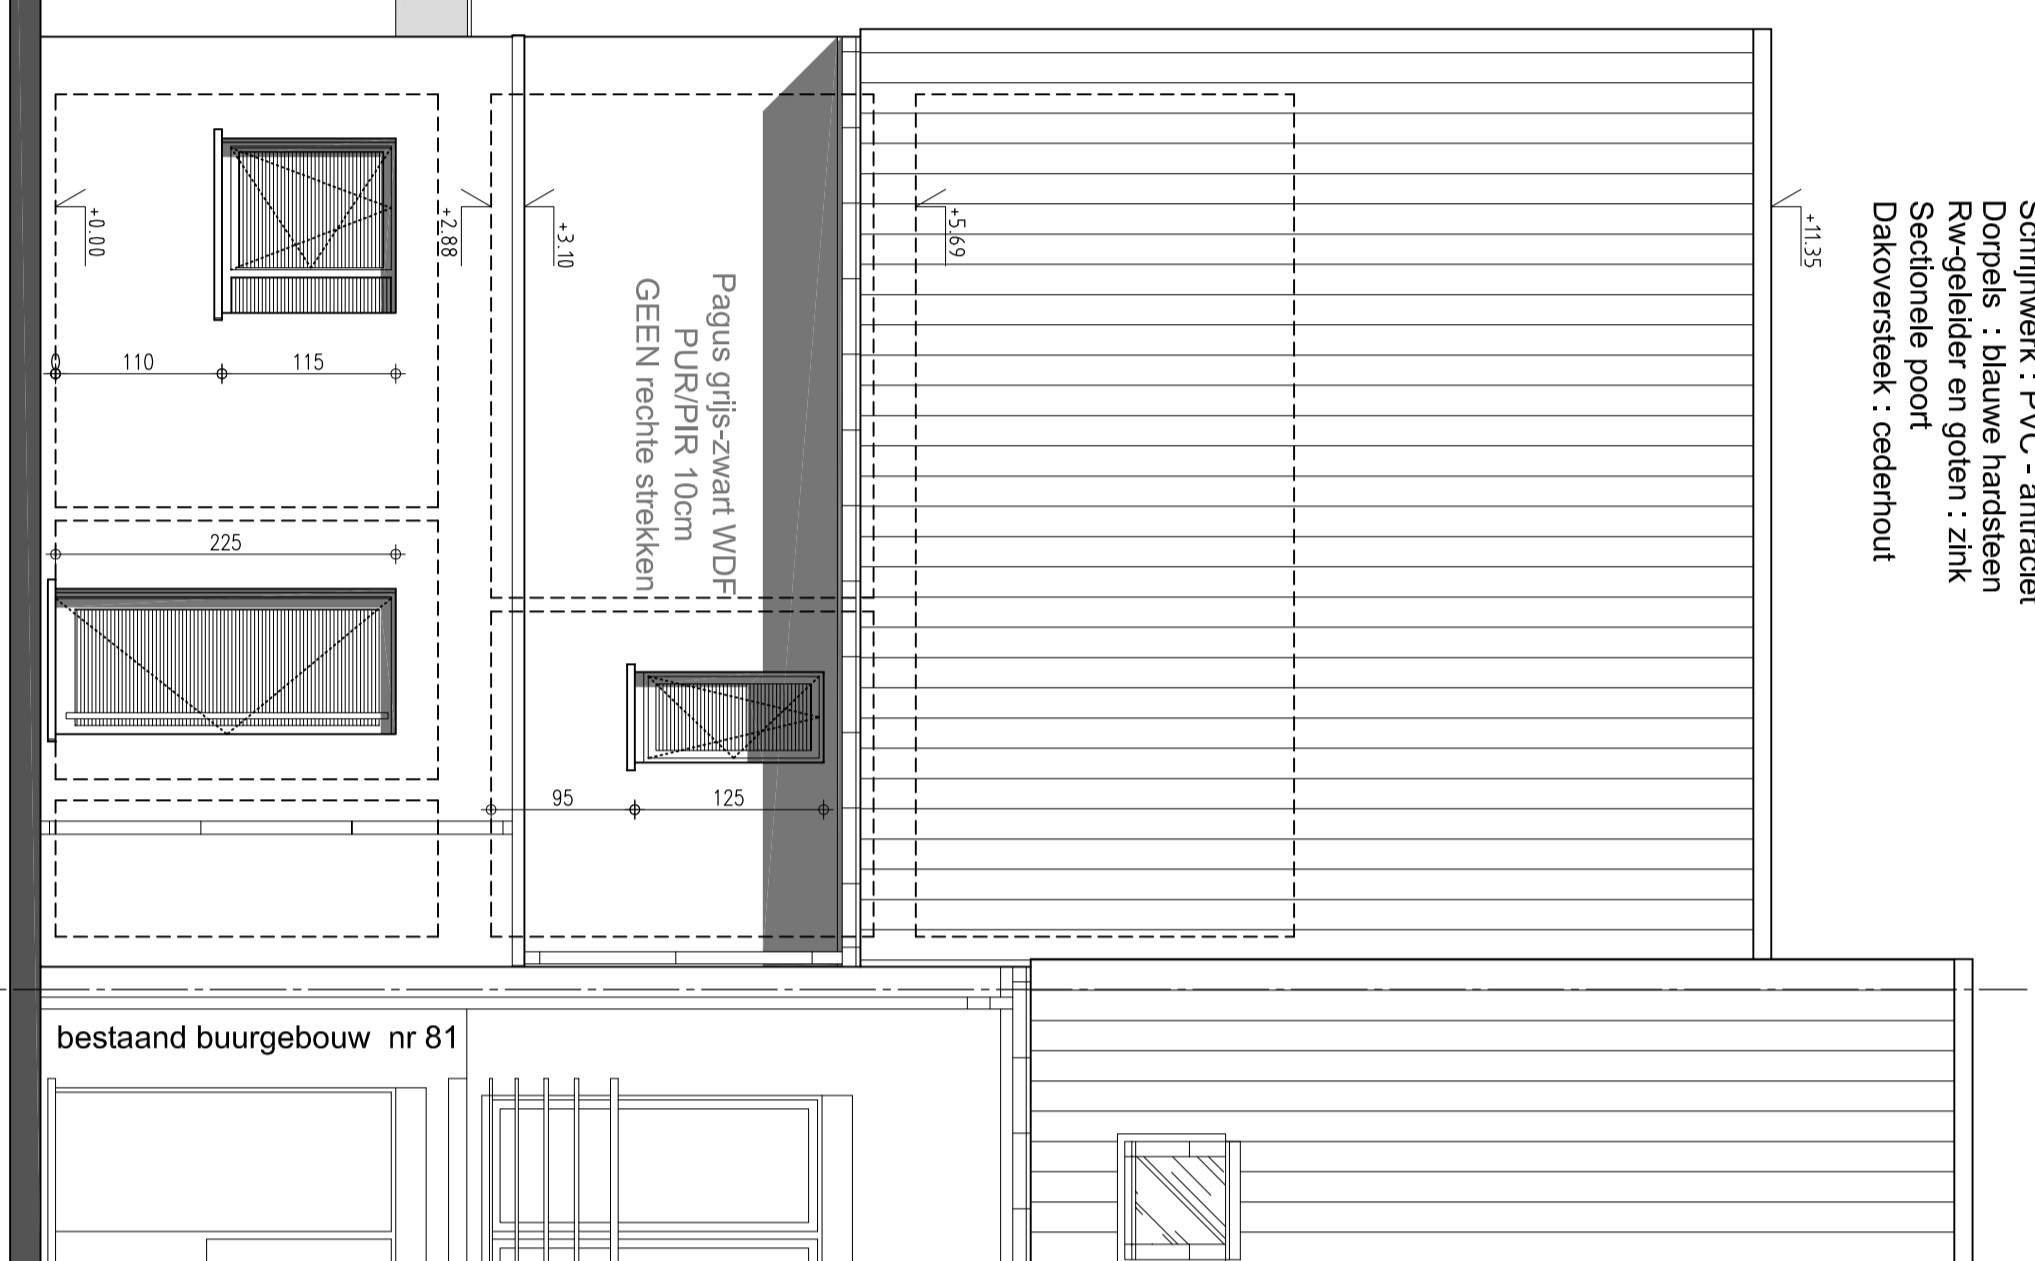


ZIJGEVEL 1/75

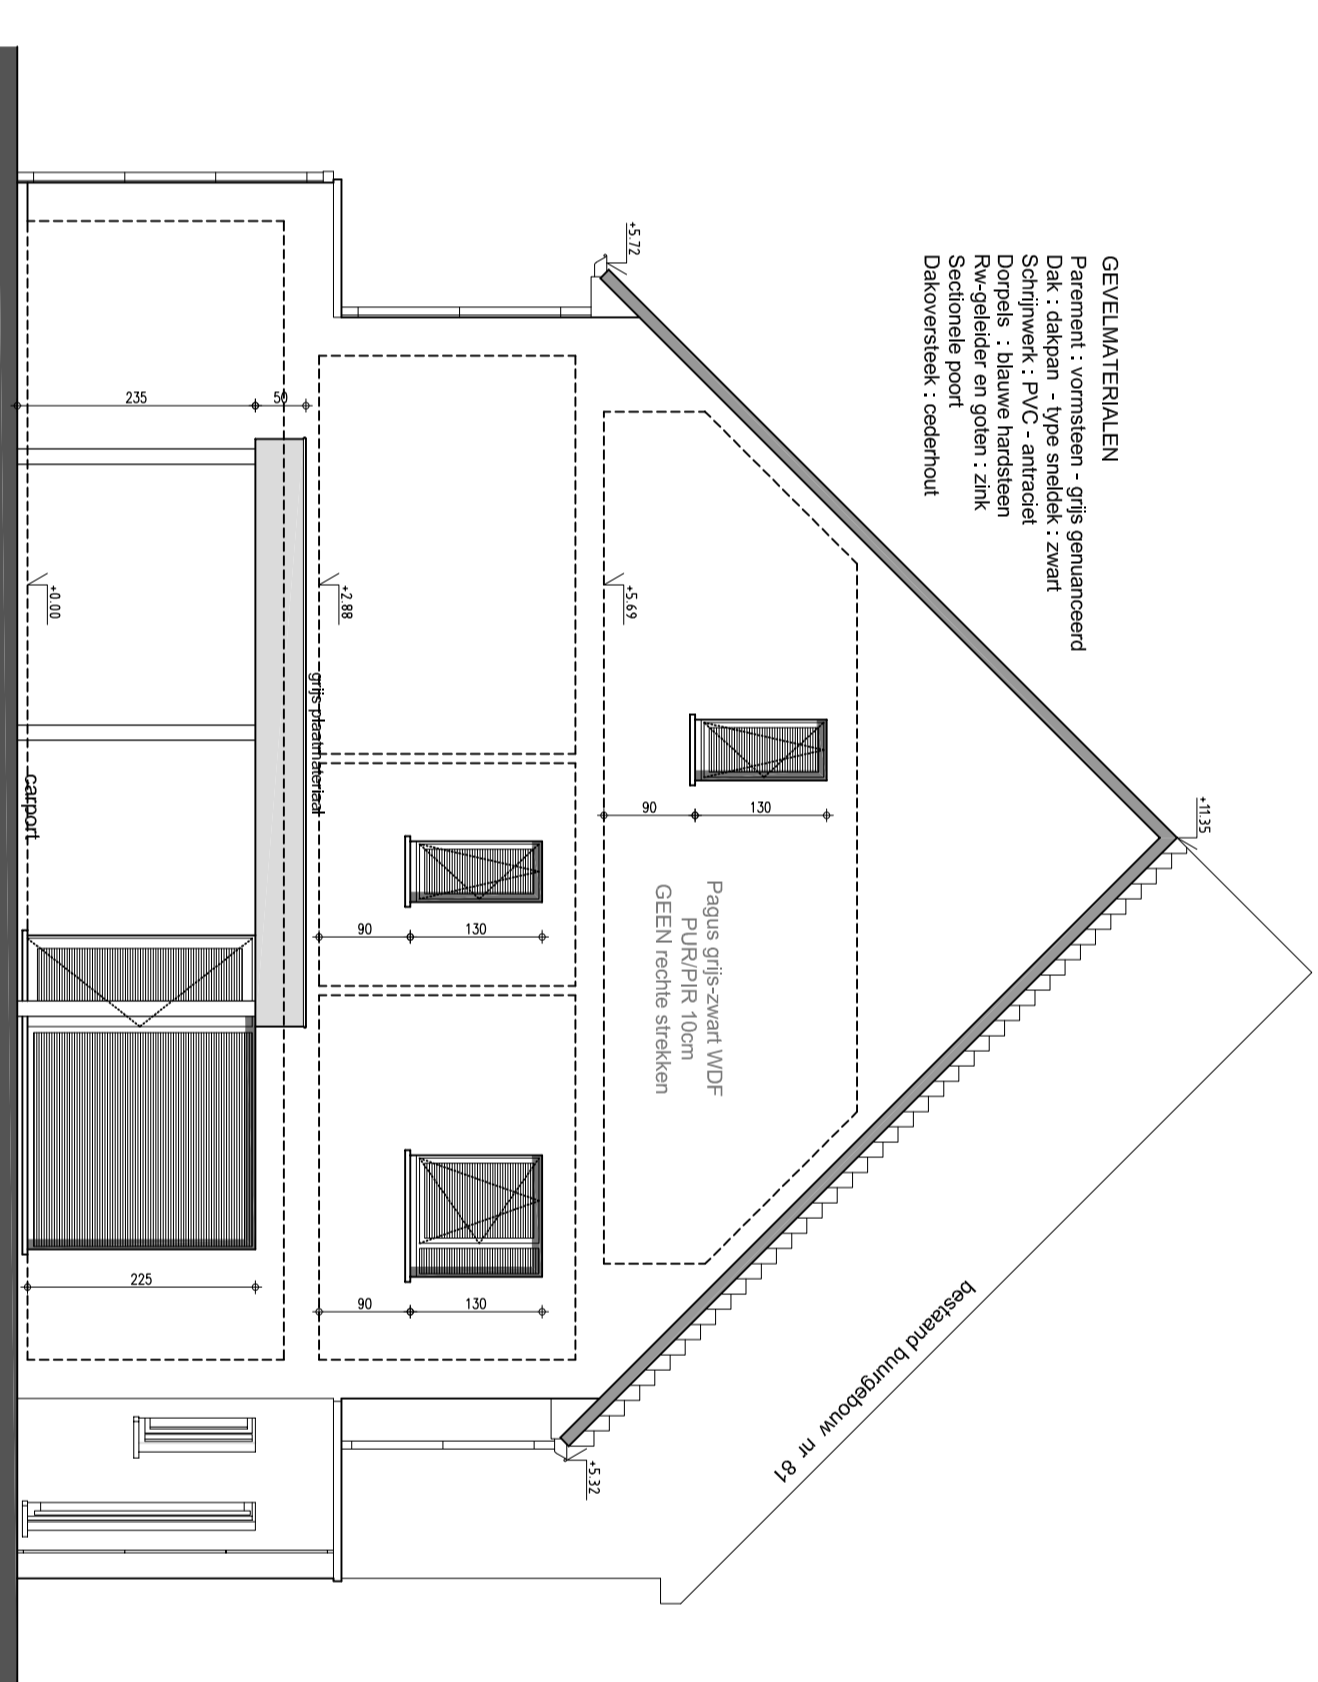

DOORSNEDEN 1-1 1/75

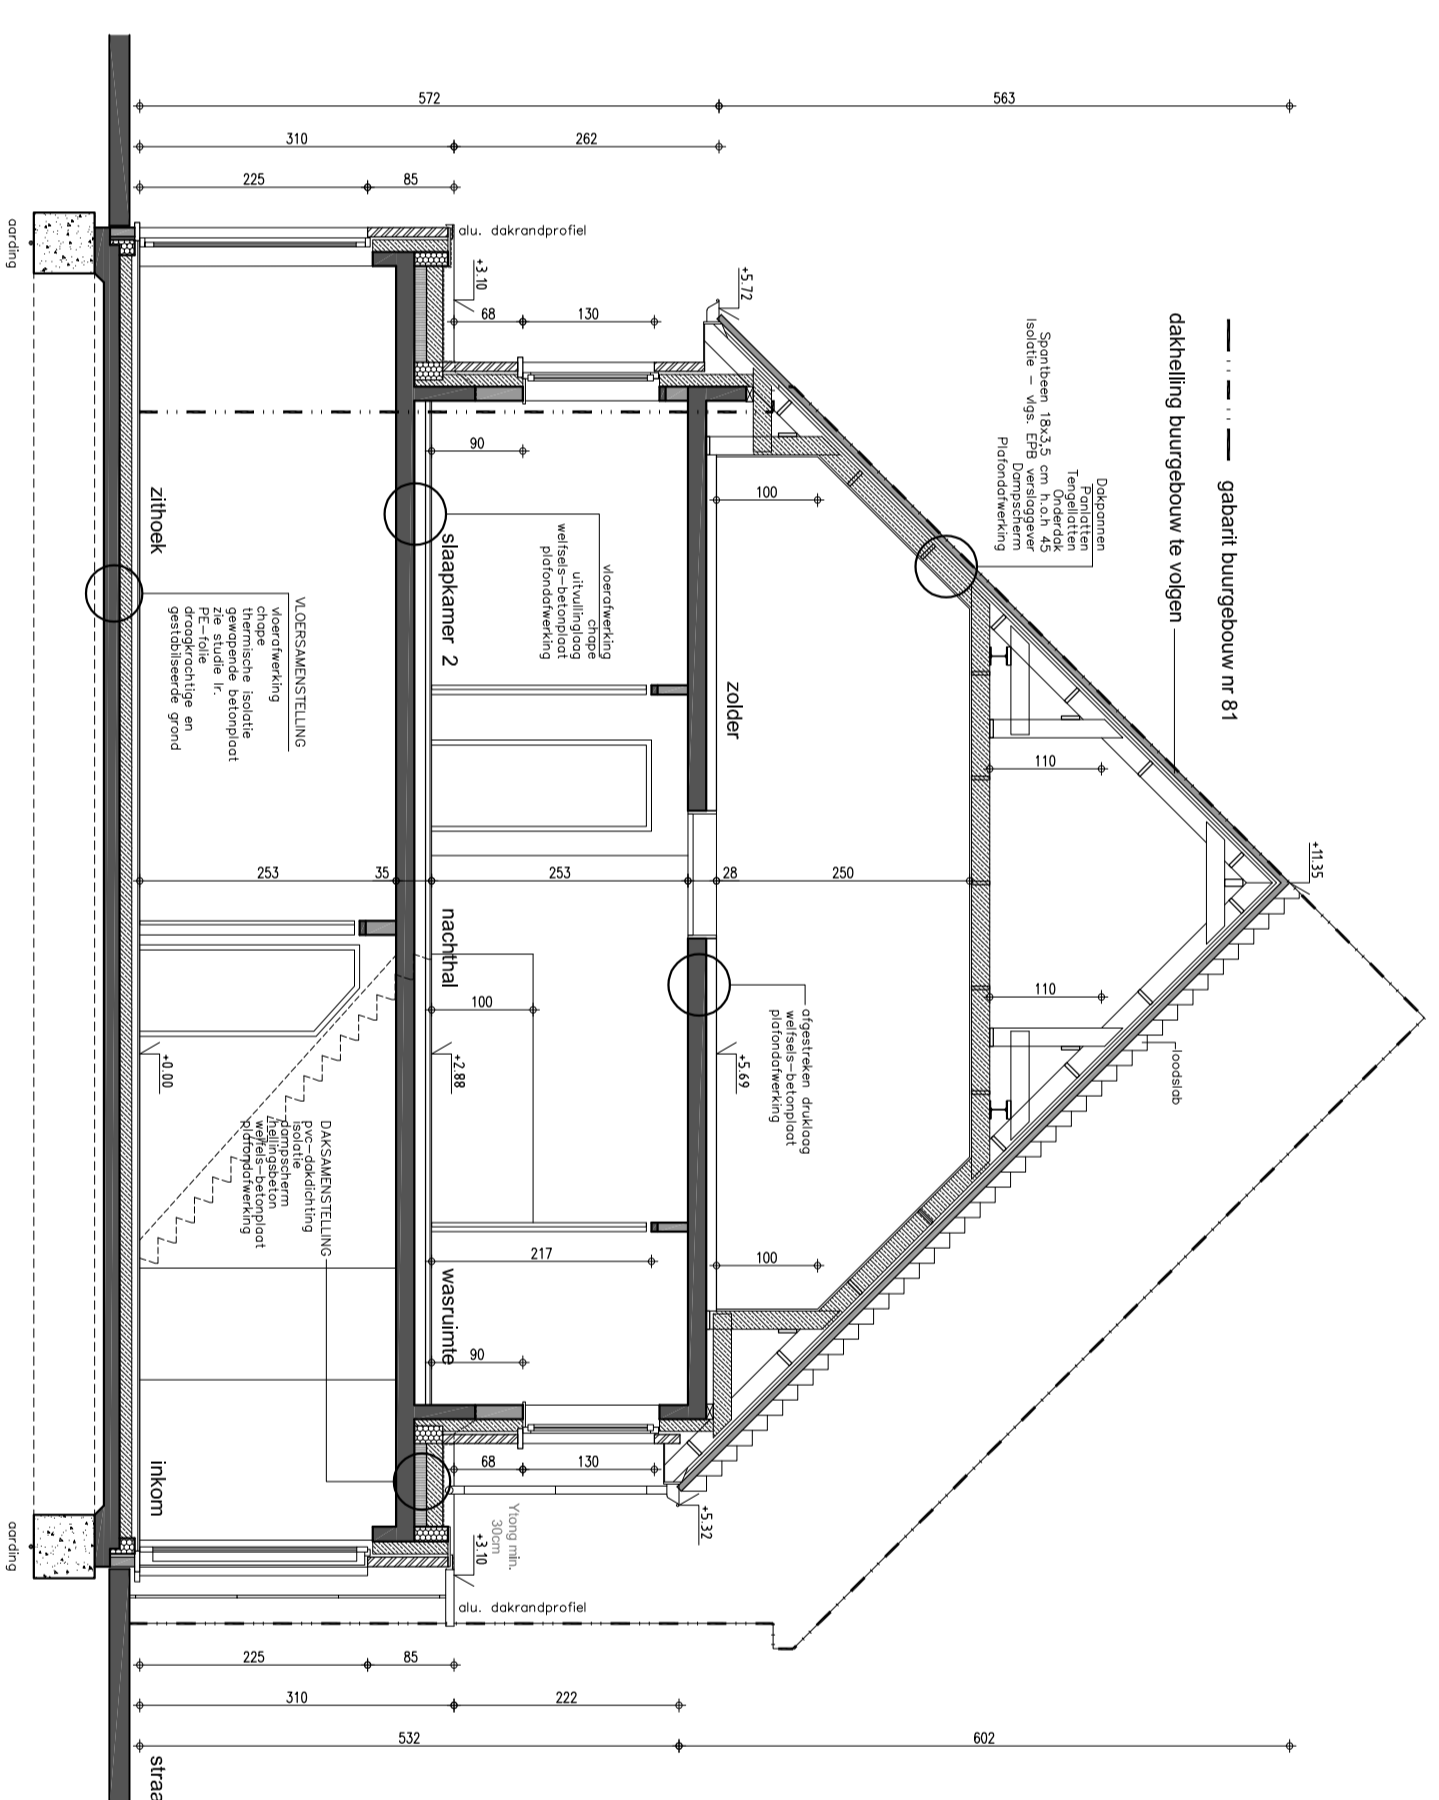

inplantingsplan : 1/200

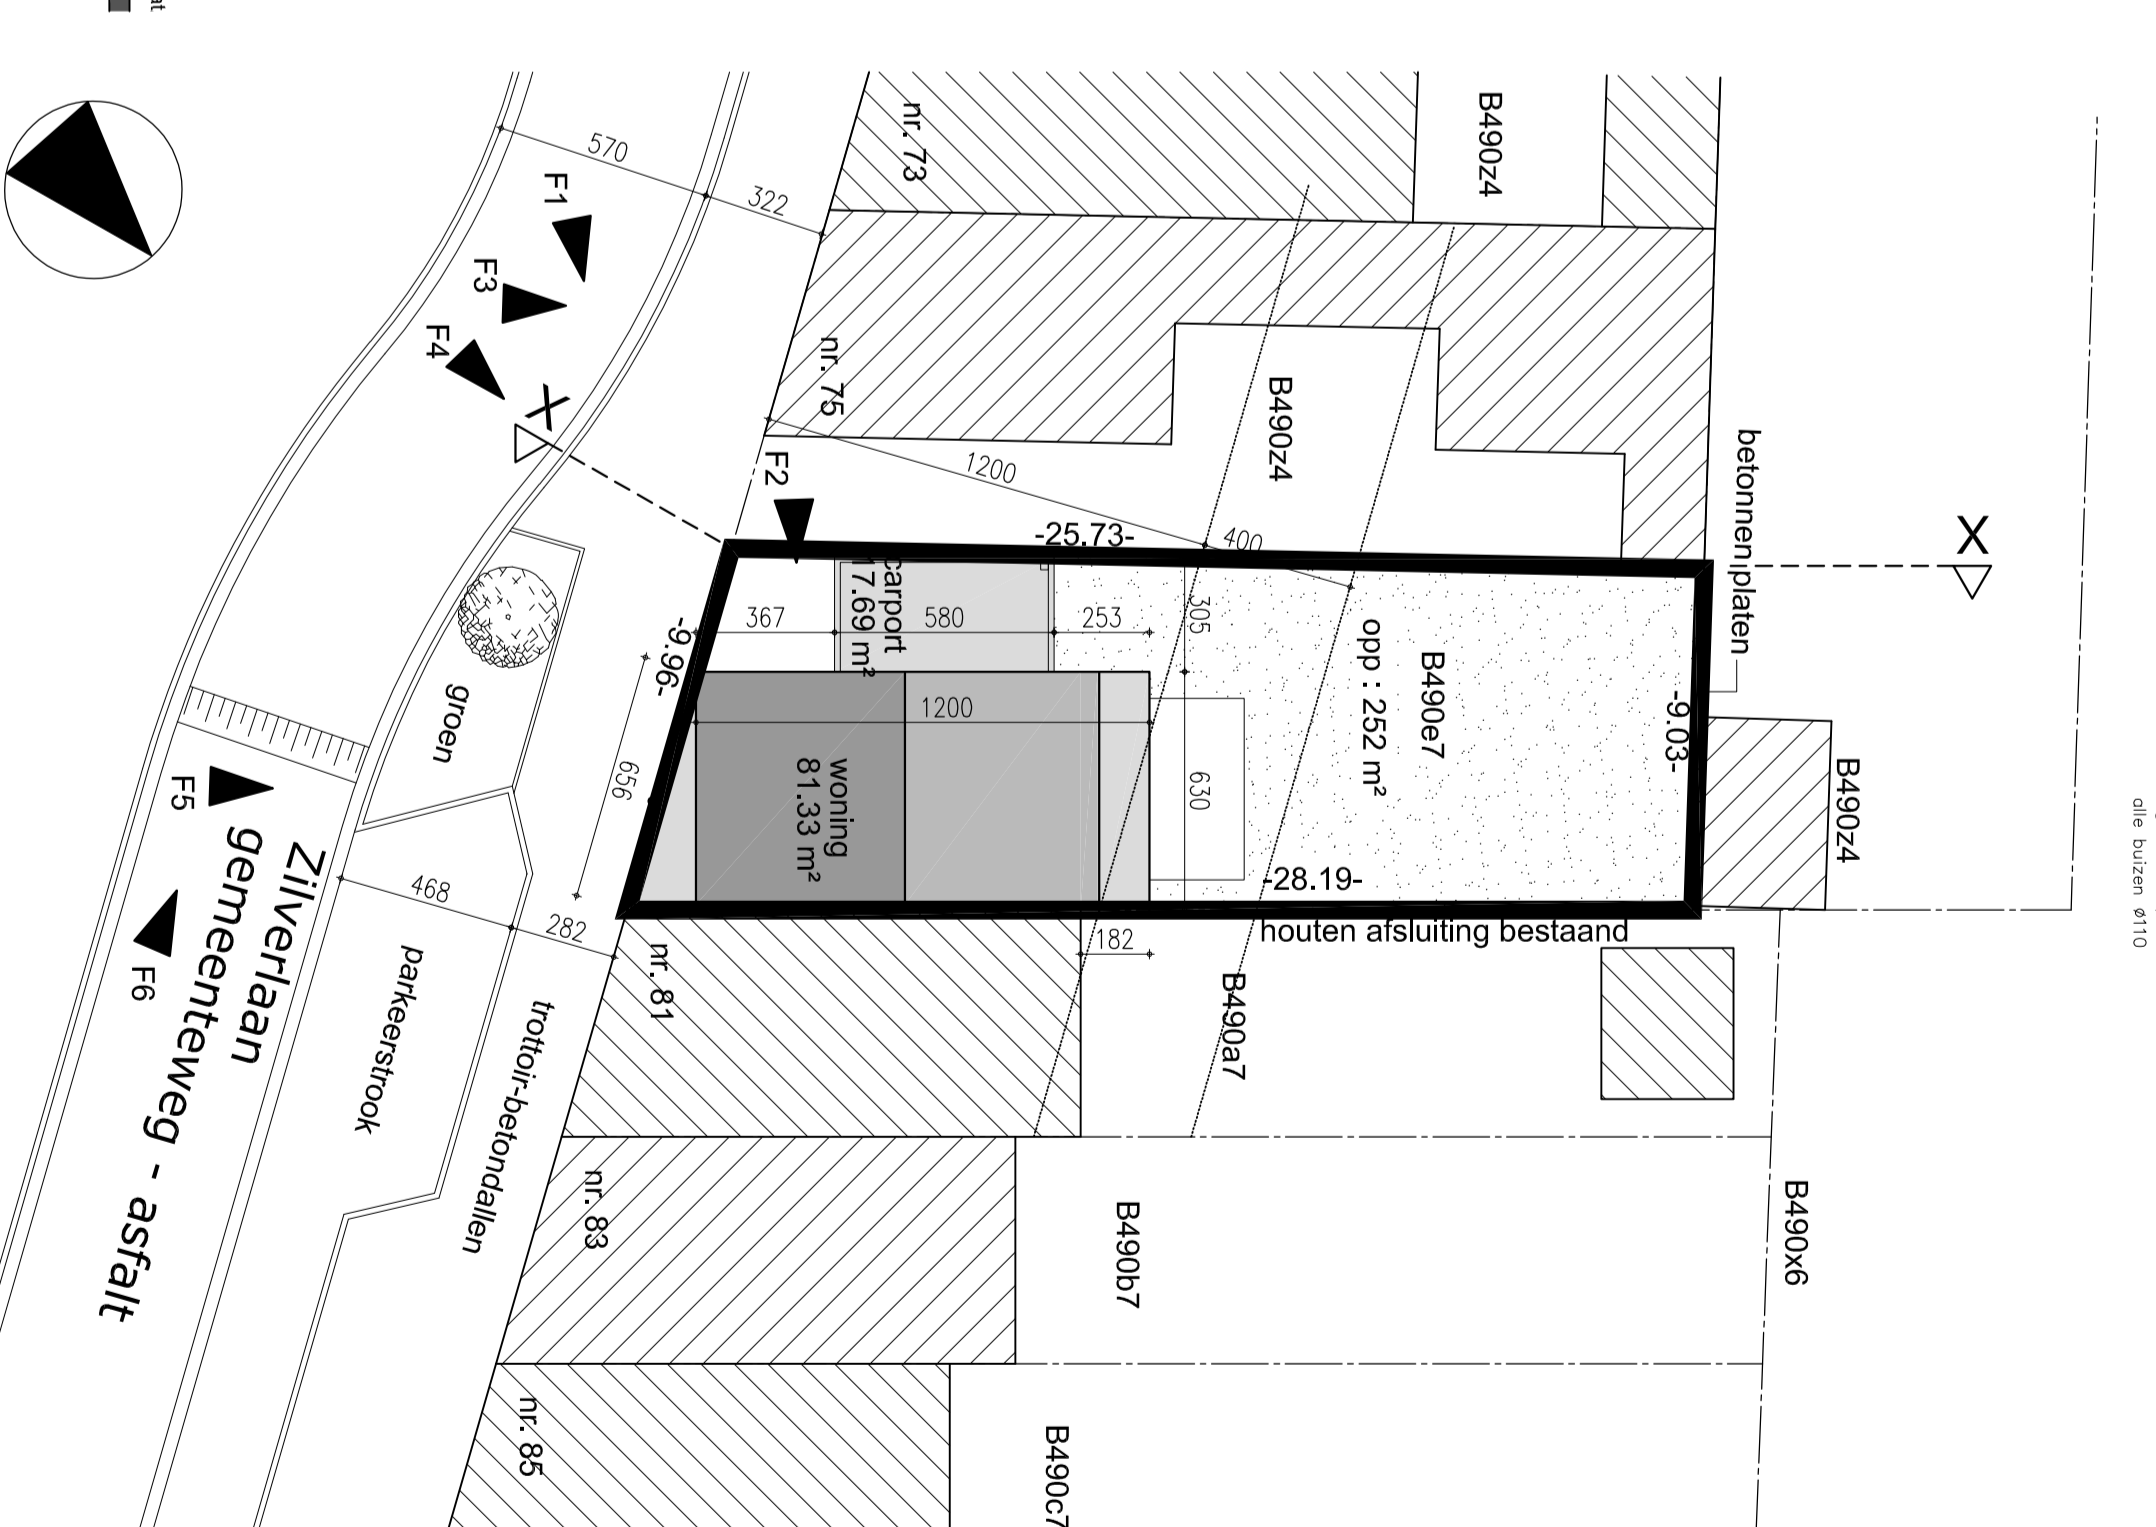

- legende**
- AANLAGEZONE
 - BINNENWETSELWERK
 - PLATENWerk
 - GEWONDEN BETON
 - ISOLERENDE STEEN

GEVELMATERIALEN
 Platenwerk : vormsteen - grijs gemeneerd
 Dakwerk : dakpannen
 Dorspels : blauwe hardsteen
 Schijfwerk : PVC - antiliet
 Rwg-spelider en gooten : zink
 Dakoversteeek : cederhout

goedkeperend DE AANNEEMER		DE OPDRACHTGEVER	
West - Vlaanderen			
O O S T E N D E			
8400			
StAD			
ONTWERP			
BOUWEN VAN EEN WONING			
B4907			
LIGGING			
ZILVERKAAN 79 STEEN			
KADASTER			
9 de Afd. Sectie B deel nr. 480 e7			
PLAN			
EMIG PLAN			
BOUWHEER			
WONINGBOUW BLOMME bv			
Boulevard des Boiers 8 Rosendreeuw 12 8820 TORHOUT			
ONTWERPERS			
A-BLANI ARCHITECT			
PIET STEYAERT 0475 43 43 23			
ZEDERIK 8			
8820 NIEUWPOORT			
pi@pietsteyaert.be			
DE AANNEEMER			
DE OPDRACHTGEVER			
schaal: 1/50			
1/1			