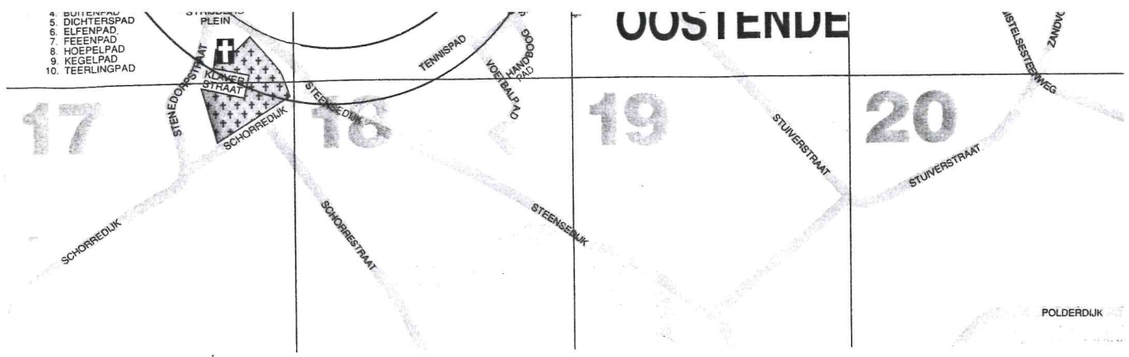


# liggingsplan

**schaal 1/20.000.**

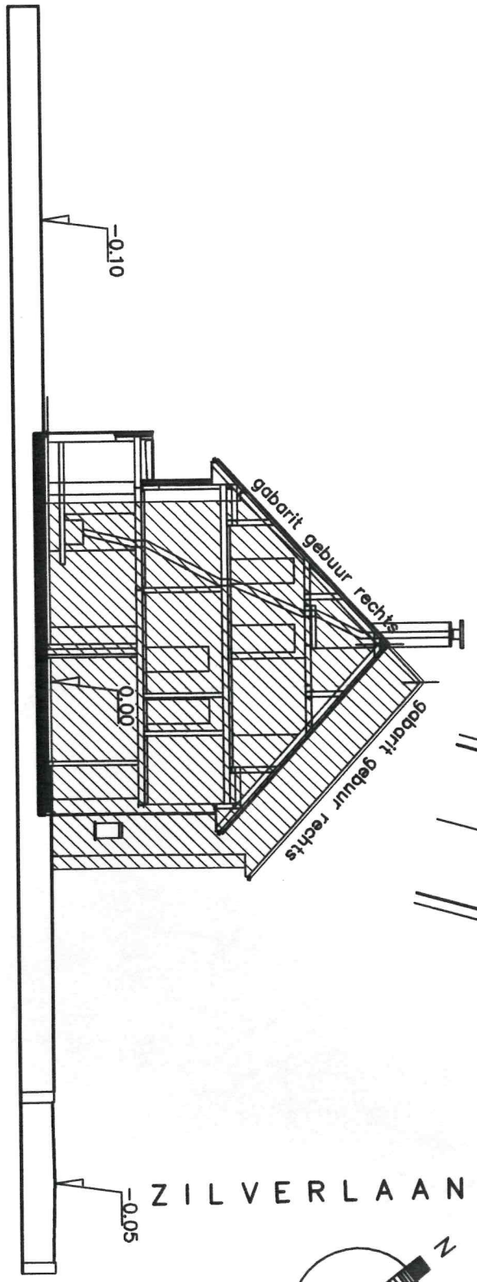


# terreinprofiel

**doorsnede X-X'**
**schaal 1/200**

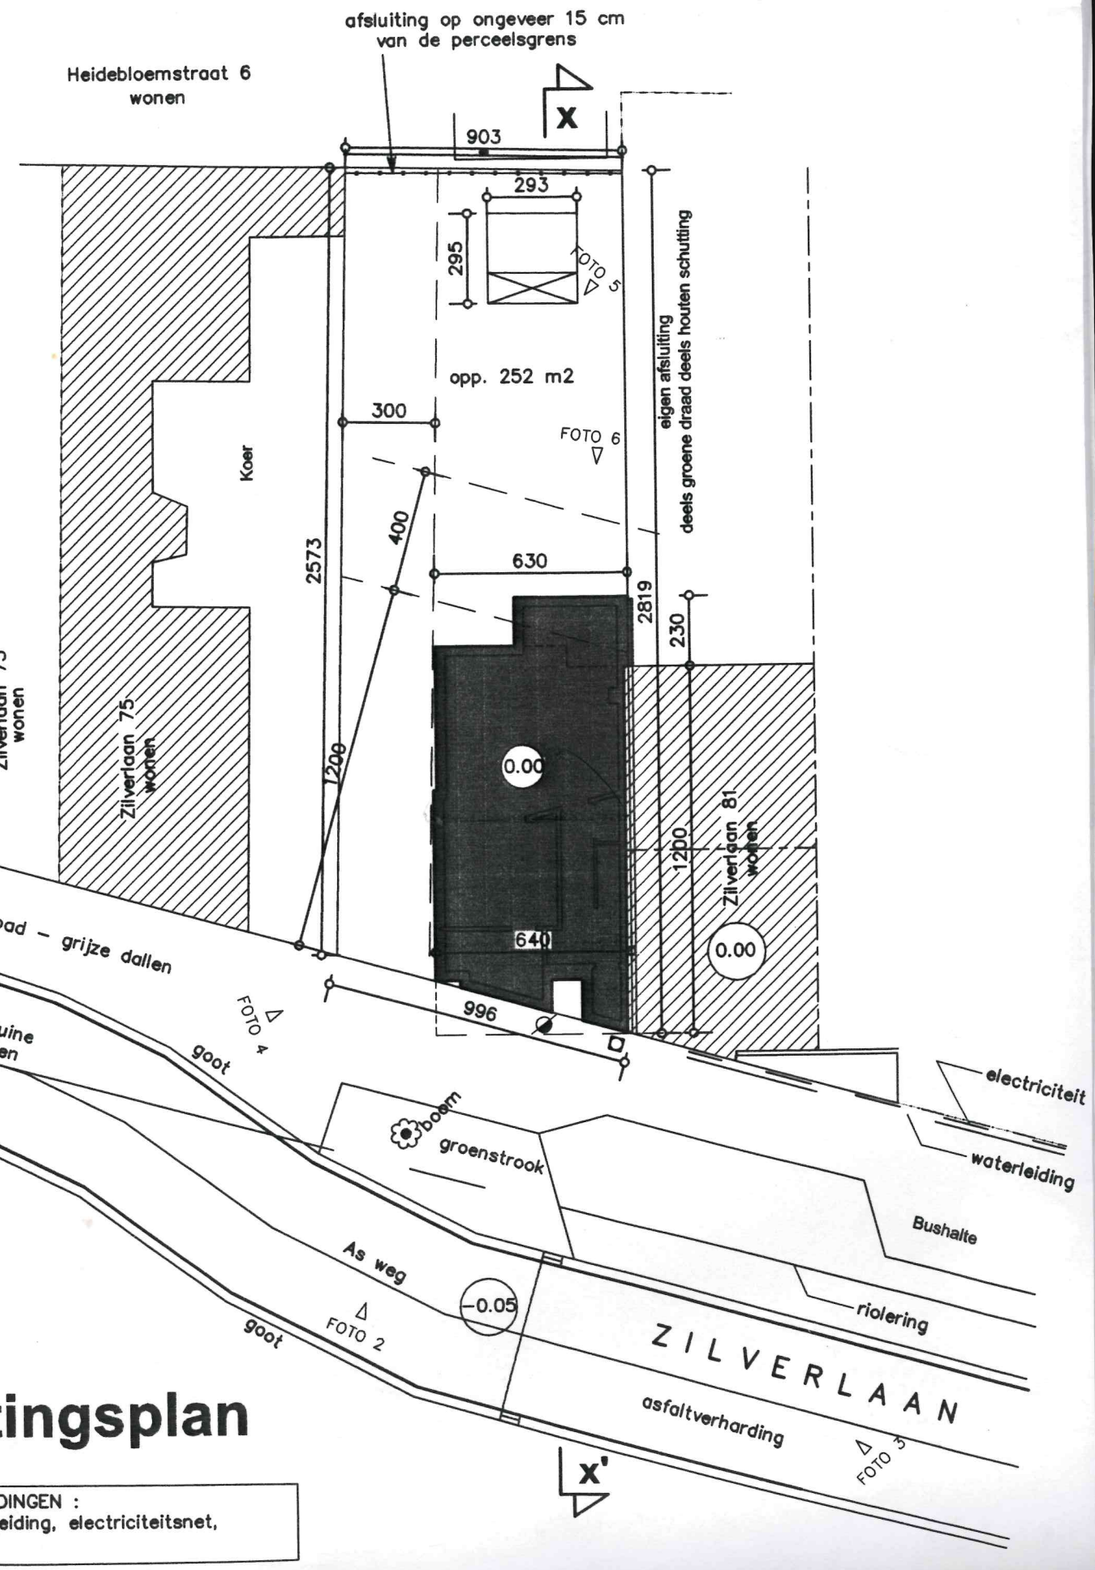


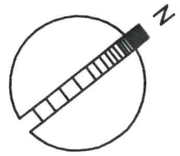


# inplantingsplan

**schaal 1/200**

AANWEZIGE NUTSLEIDINGEN :
ondergrondse waterleiding, electriciteitsnet, riolering, aardgas