




Doorsnede 3-3 (lot 74)

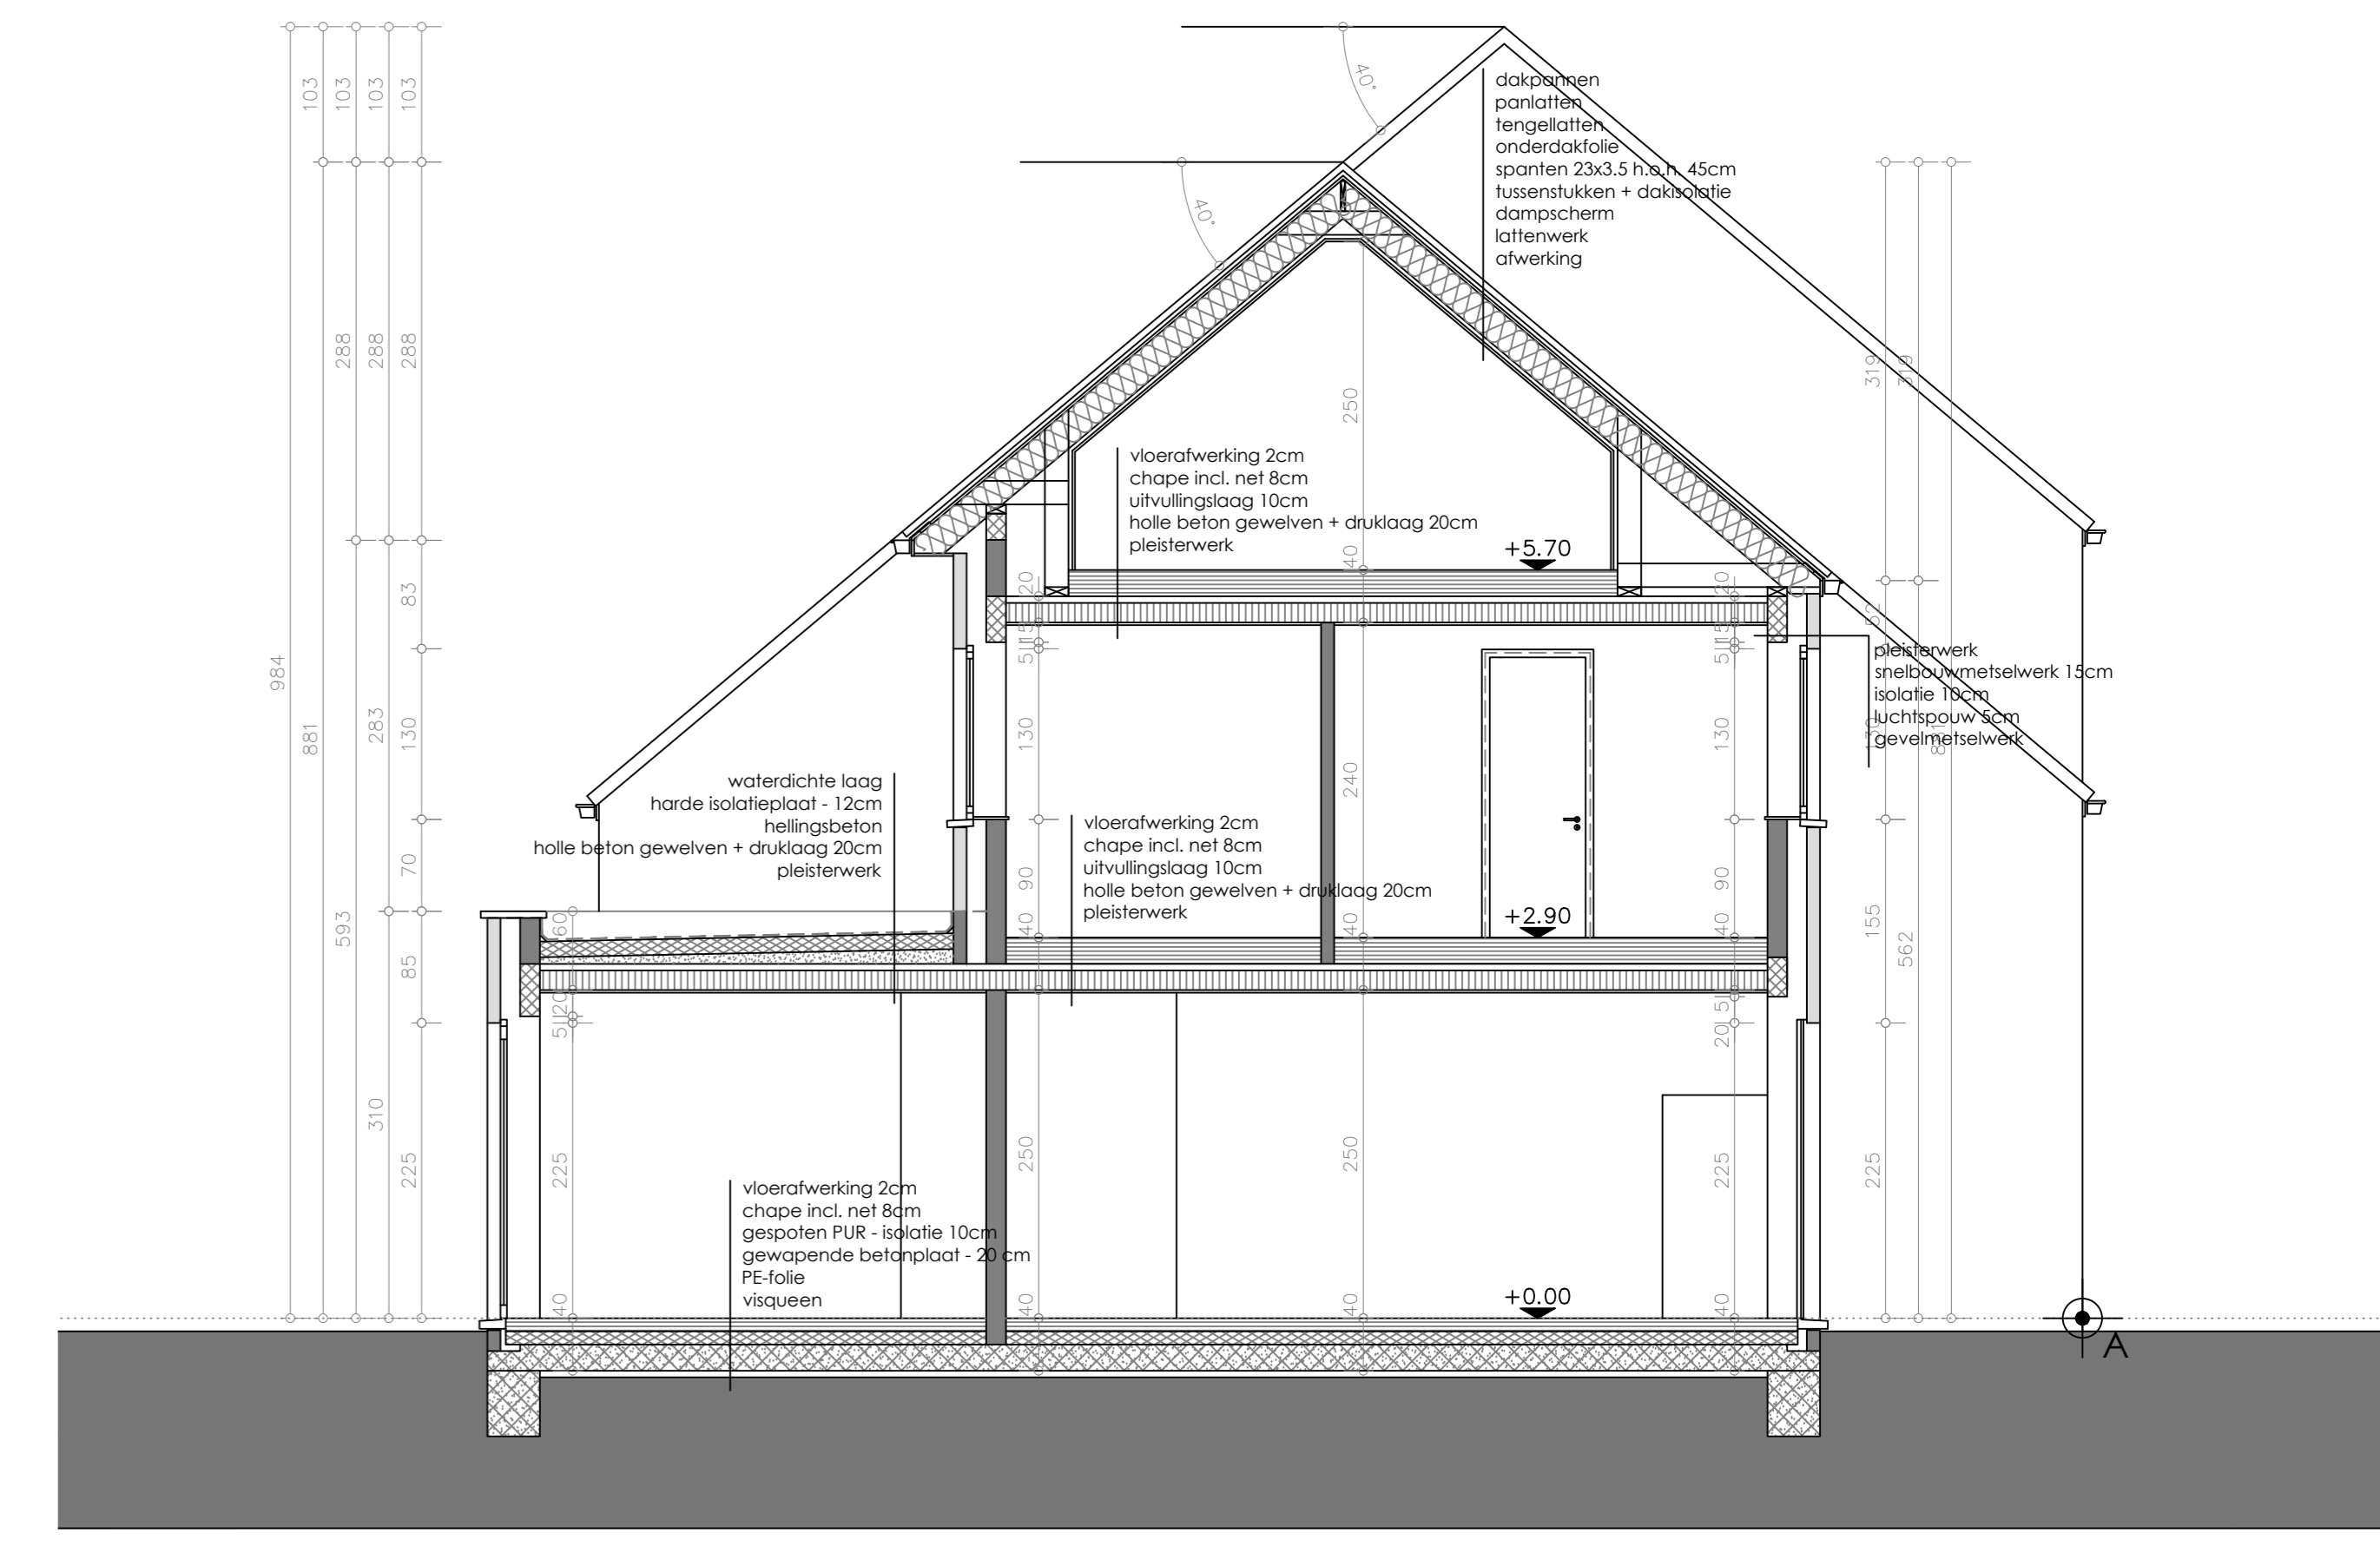


Doorsnede 4-4 (lot 75)

- MATERIALEN NIEUWE WONINGEN**
- 1: gevels in gevelmetselwerk - kleur: rood - bruin
 - 2: deuren in PVC - kleur: zwart
 - 3: buitenraamwerk in PVC - kleur: zwart
 - 4: dak en betonpannen - kleur: blauw-gris
 - 5: gevelbekleding in hout - kleur: natuurkleur
- doopsels in arduin
regenwaterafleiders in quartz zink

- LEGENDE PLANNEN EN SNEDES**
- bestaande
 - paraniet
 - muren in snelbouwmetalwerk
 - muren in glasblokken
 - stijlwand
 - gevoerd beton
 - funderingsbeton
 - prefabriet

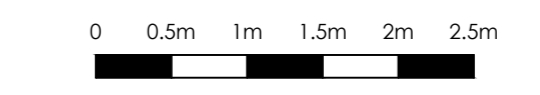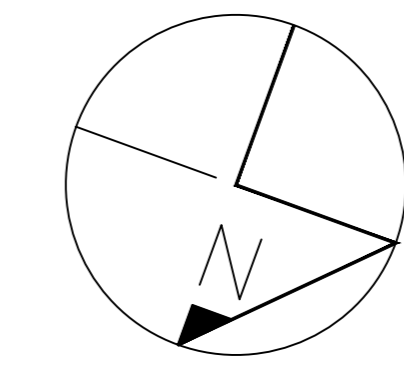

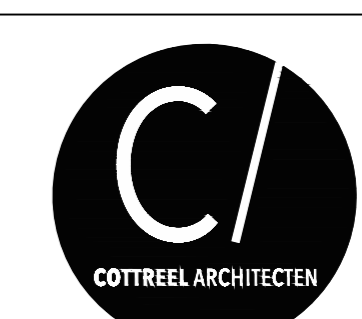provincie	W-Vlaanderen	gemeente	Roeselare	dossiernummer	16/4649
bouwplaats	VK Raabertpark 8800 Roeselare Afd. 1 Sectie A				
ontwerp	Bouwen van 4 woningen				
 Westkaai 31 8900 Ieper 057 200 882 www.cottrellarchitecten.be info@cottrell.be		BOUWHEER Woningbouw Blomme BV Roeselareweg 12 8820 Torhout			
blad	1/4	Fundering / riolering		BA1	
schaal	1:50				
datum	09/02/22				
goedgekeurd en voor akkoord ondertekend					
de opdrachtgever		de aannemer		de architect	