




Voorgevel LOT 75

Voorgevel LOT 76




Achtergevel LOT 76


Achtergevel LOT 75

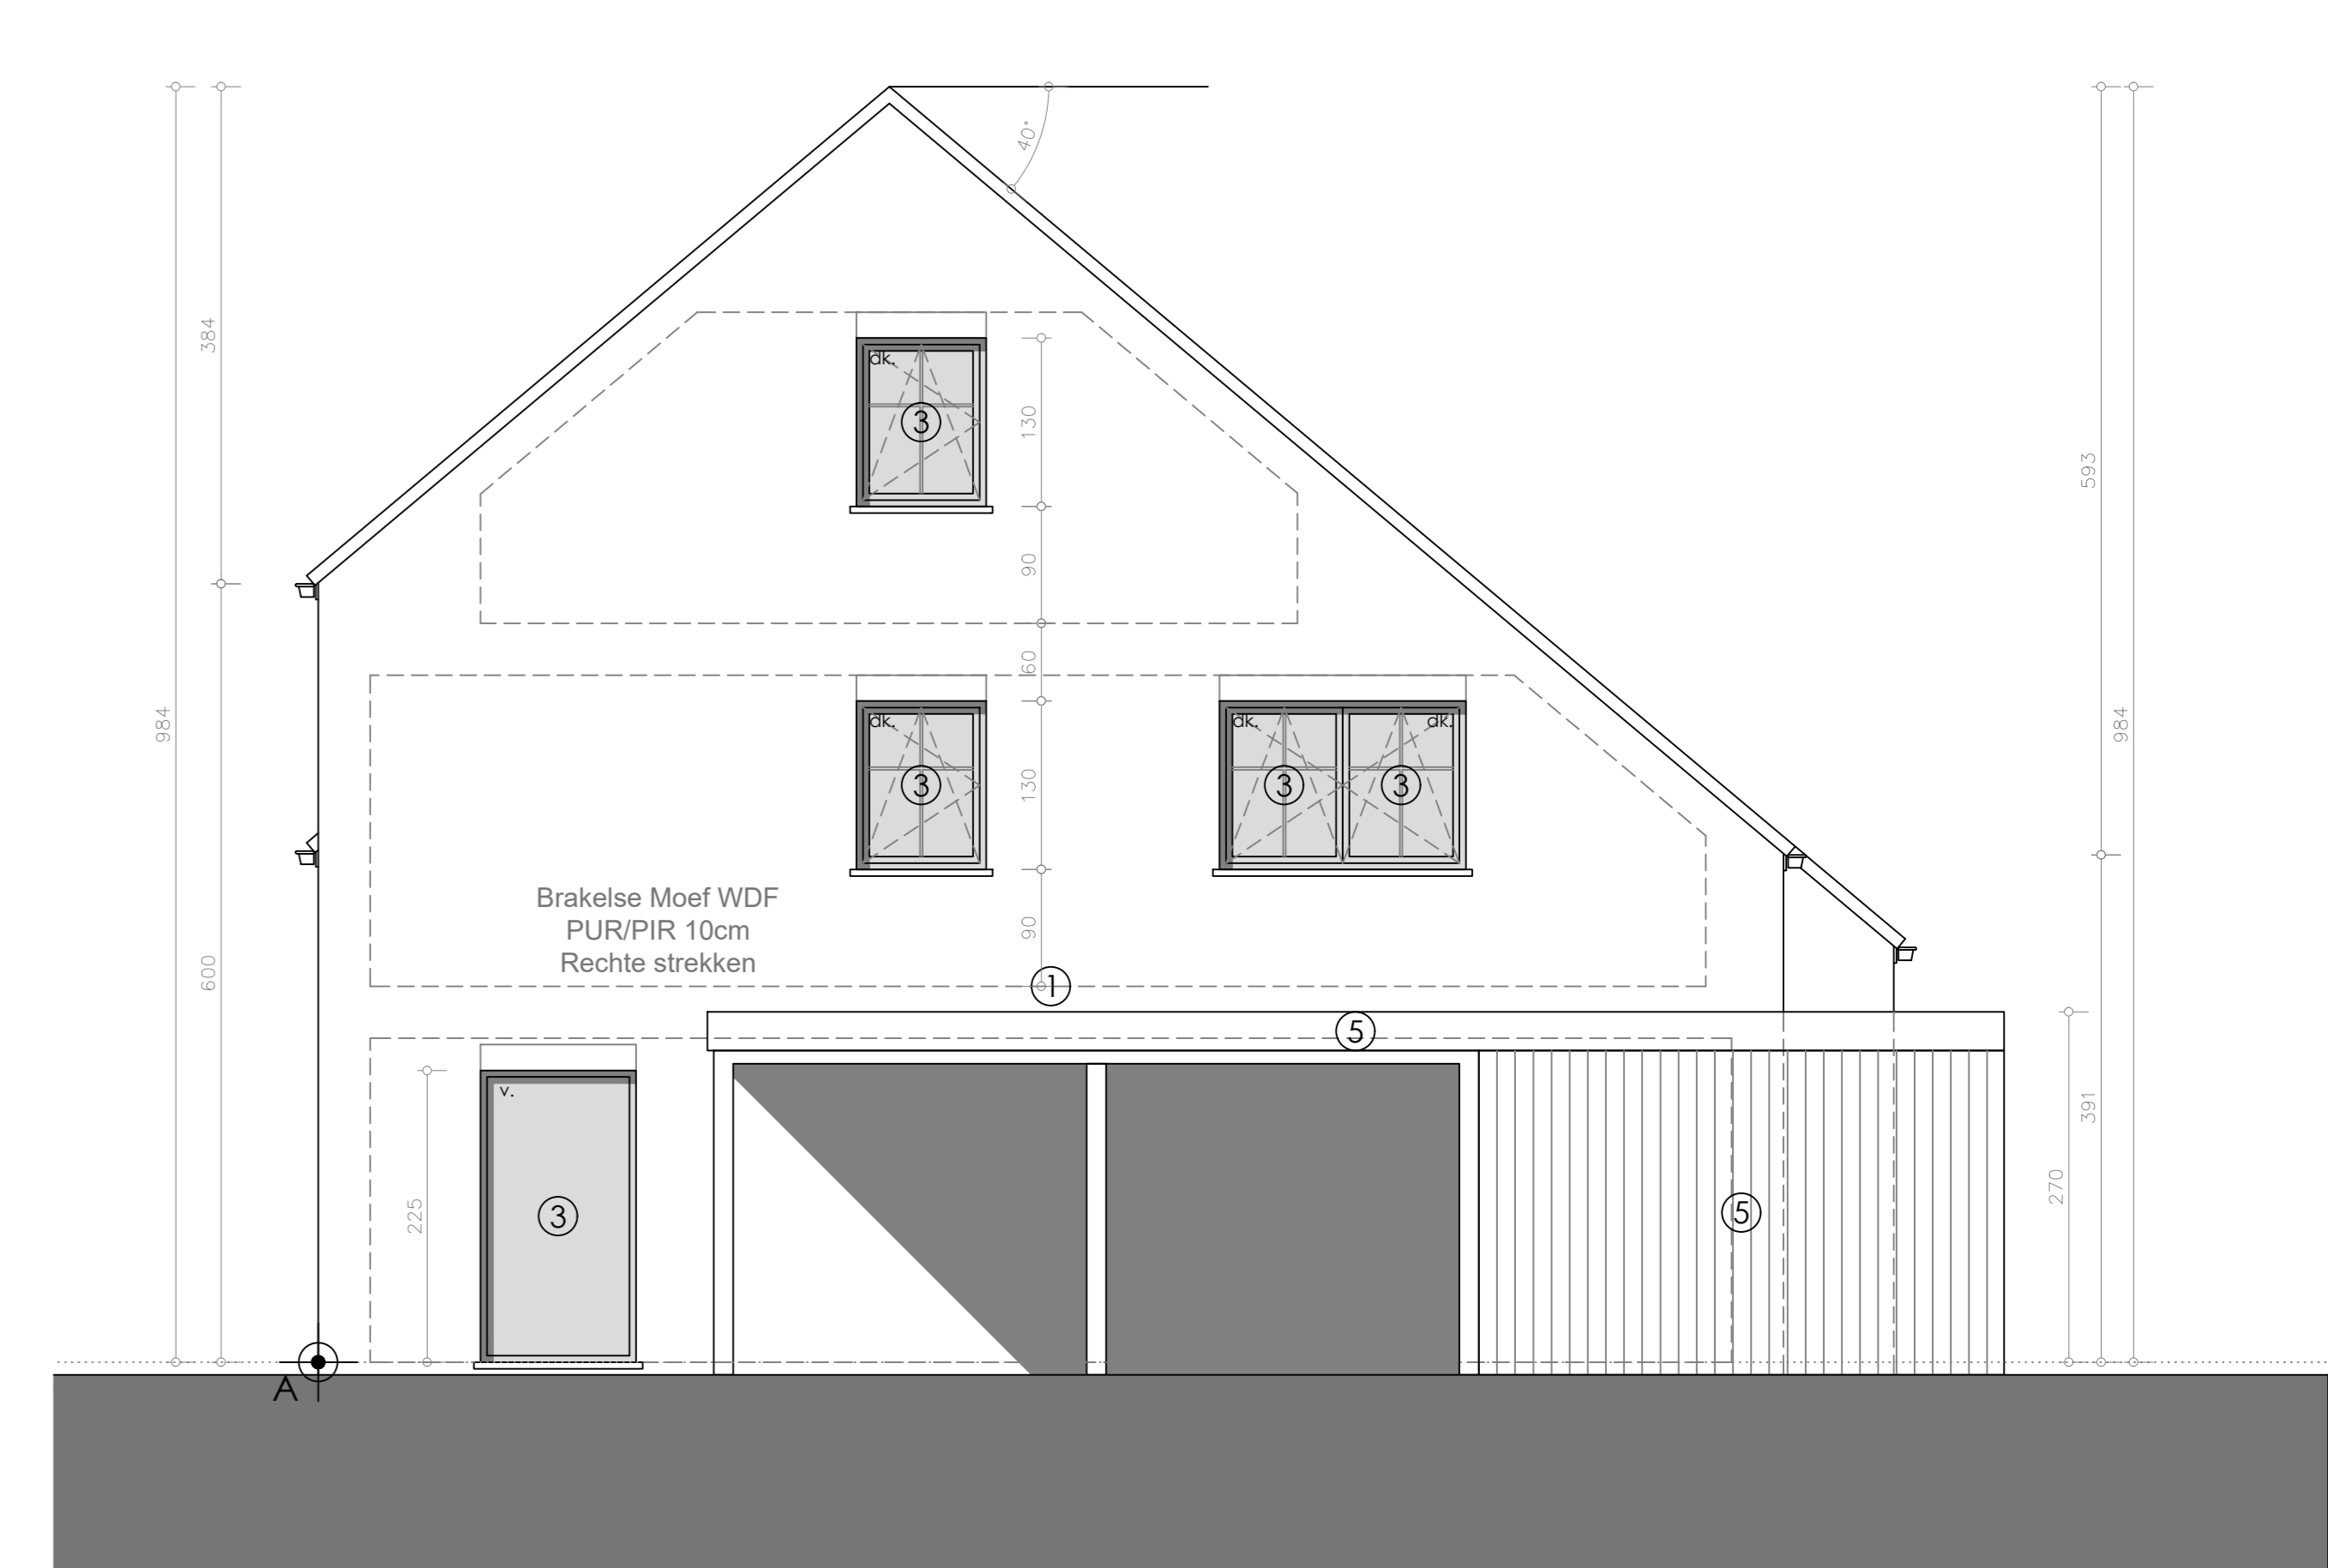


Zijgevel rechts (lot 76)

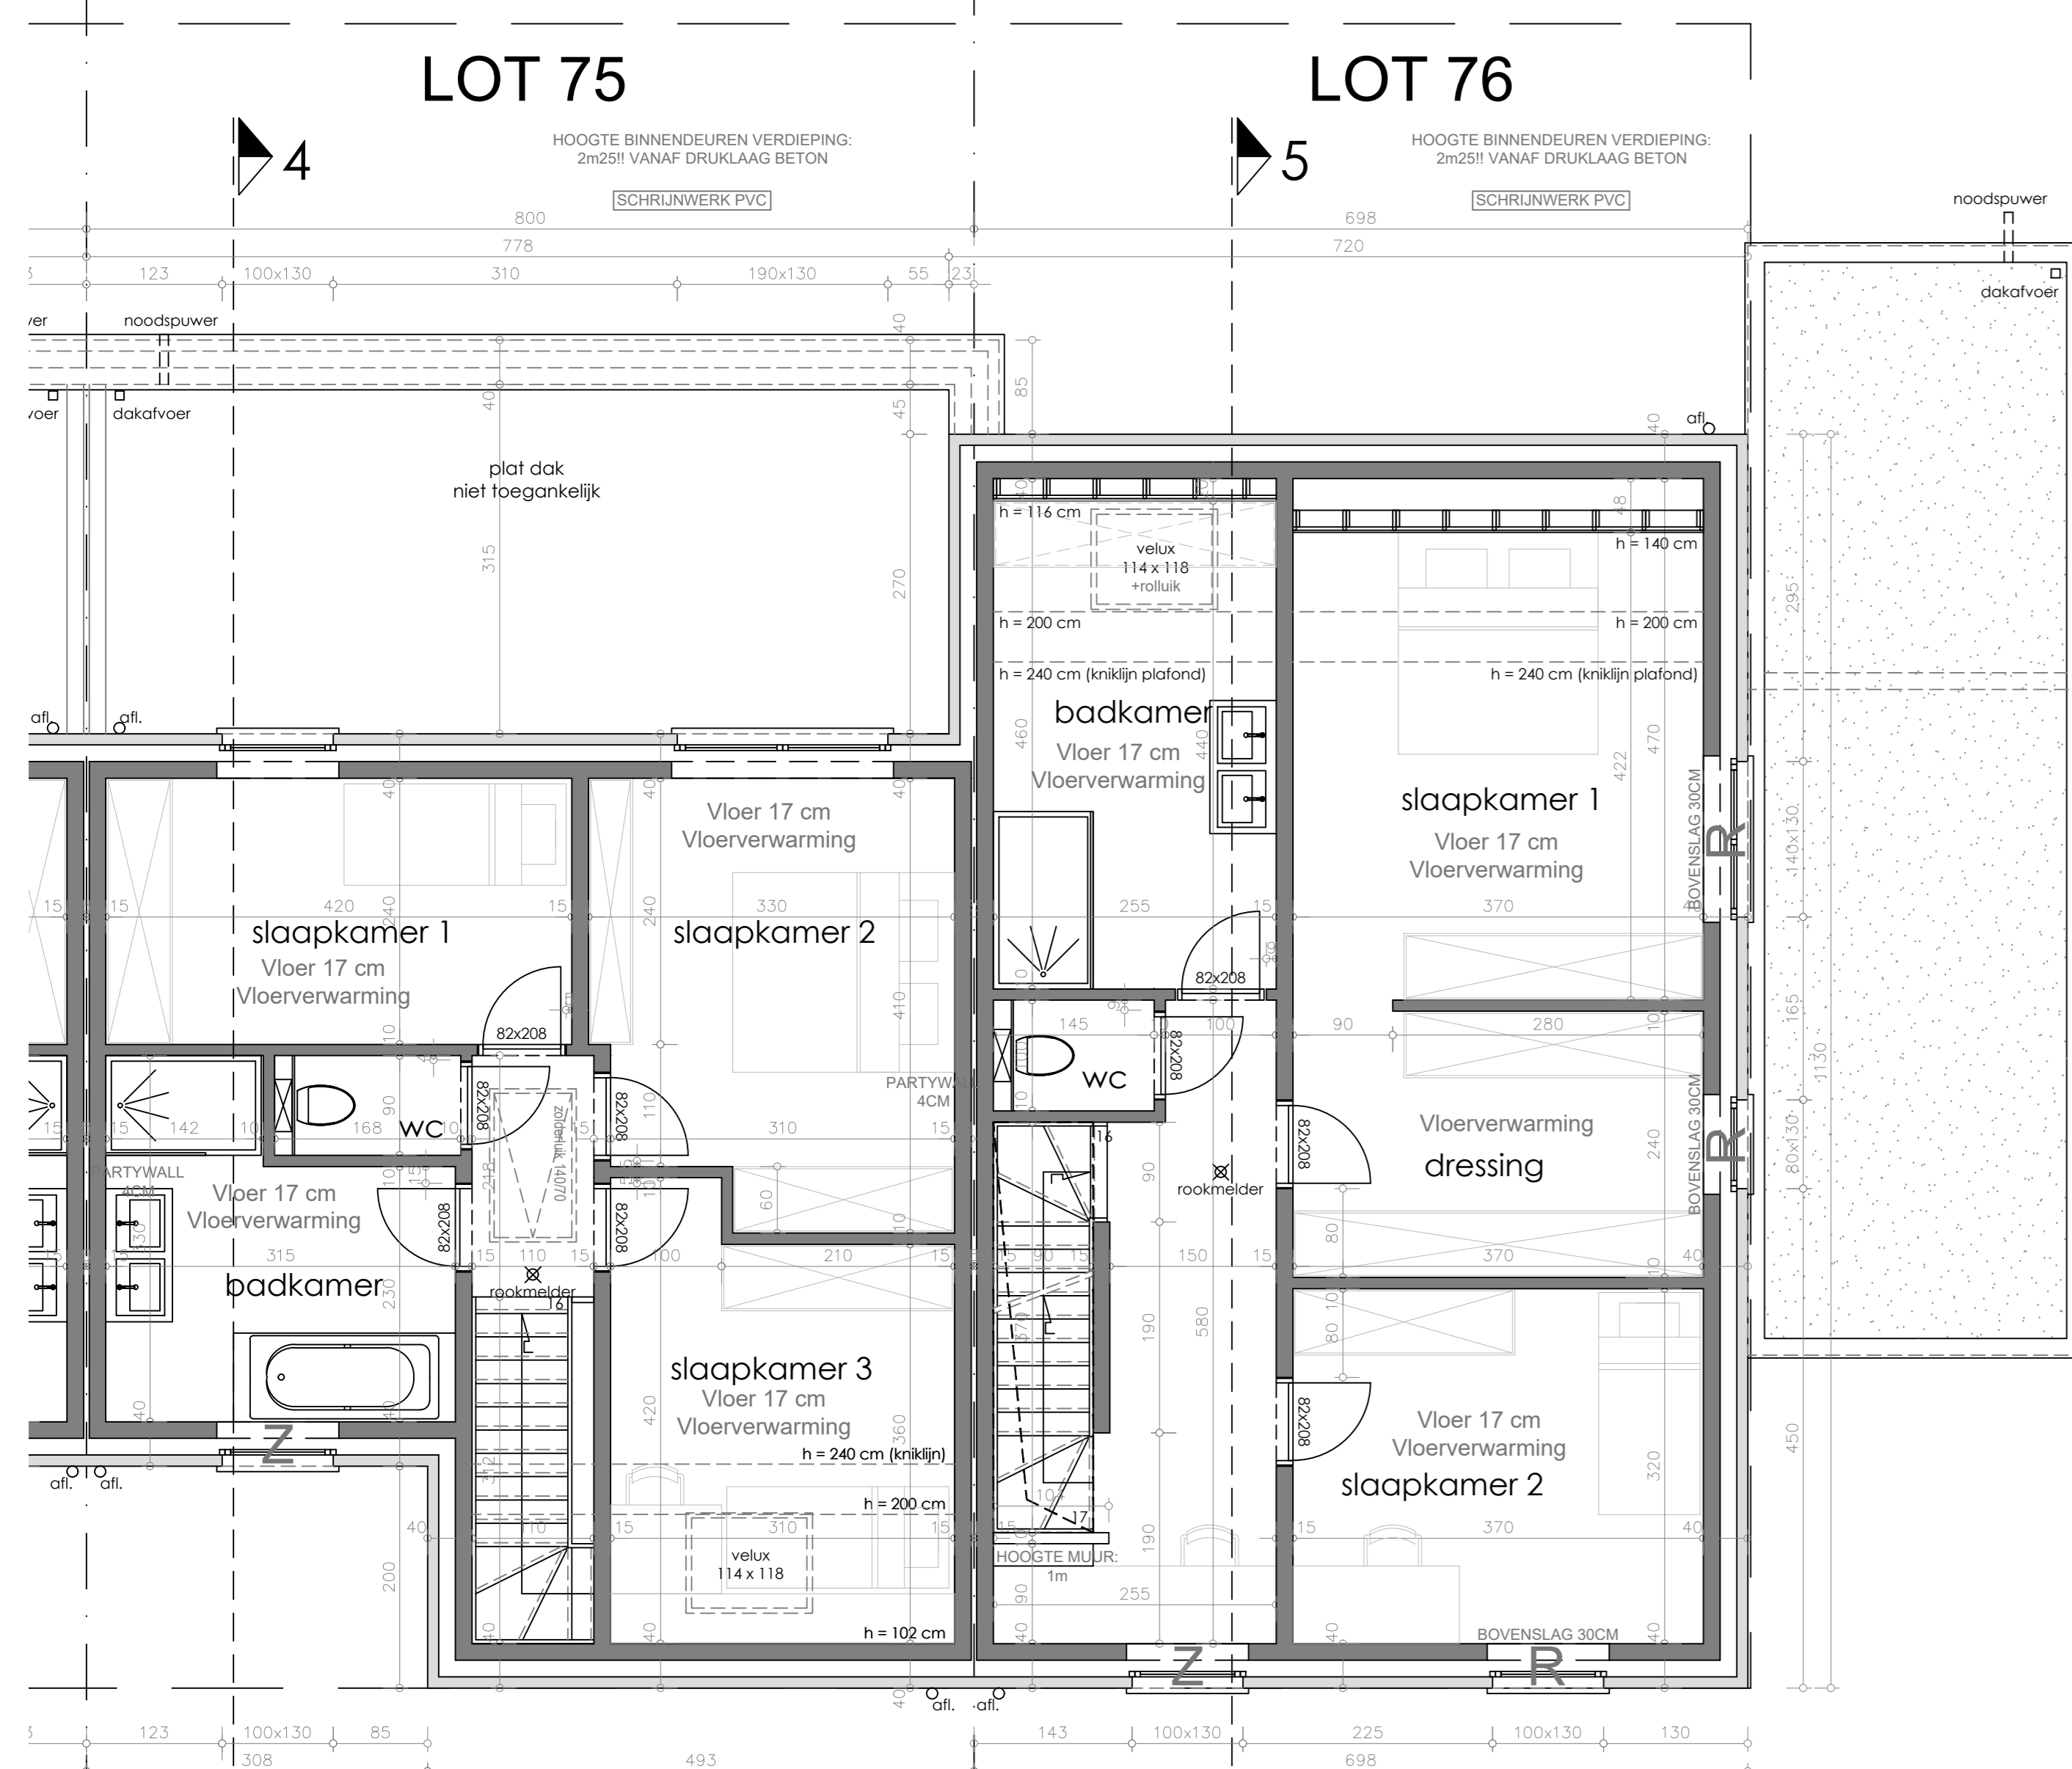

1° Verdieping

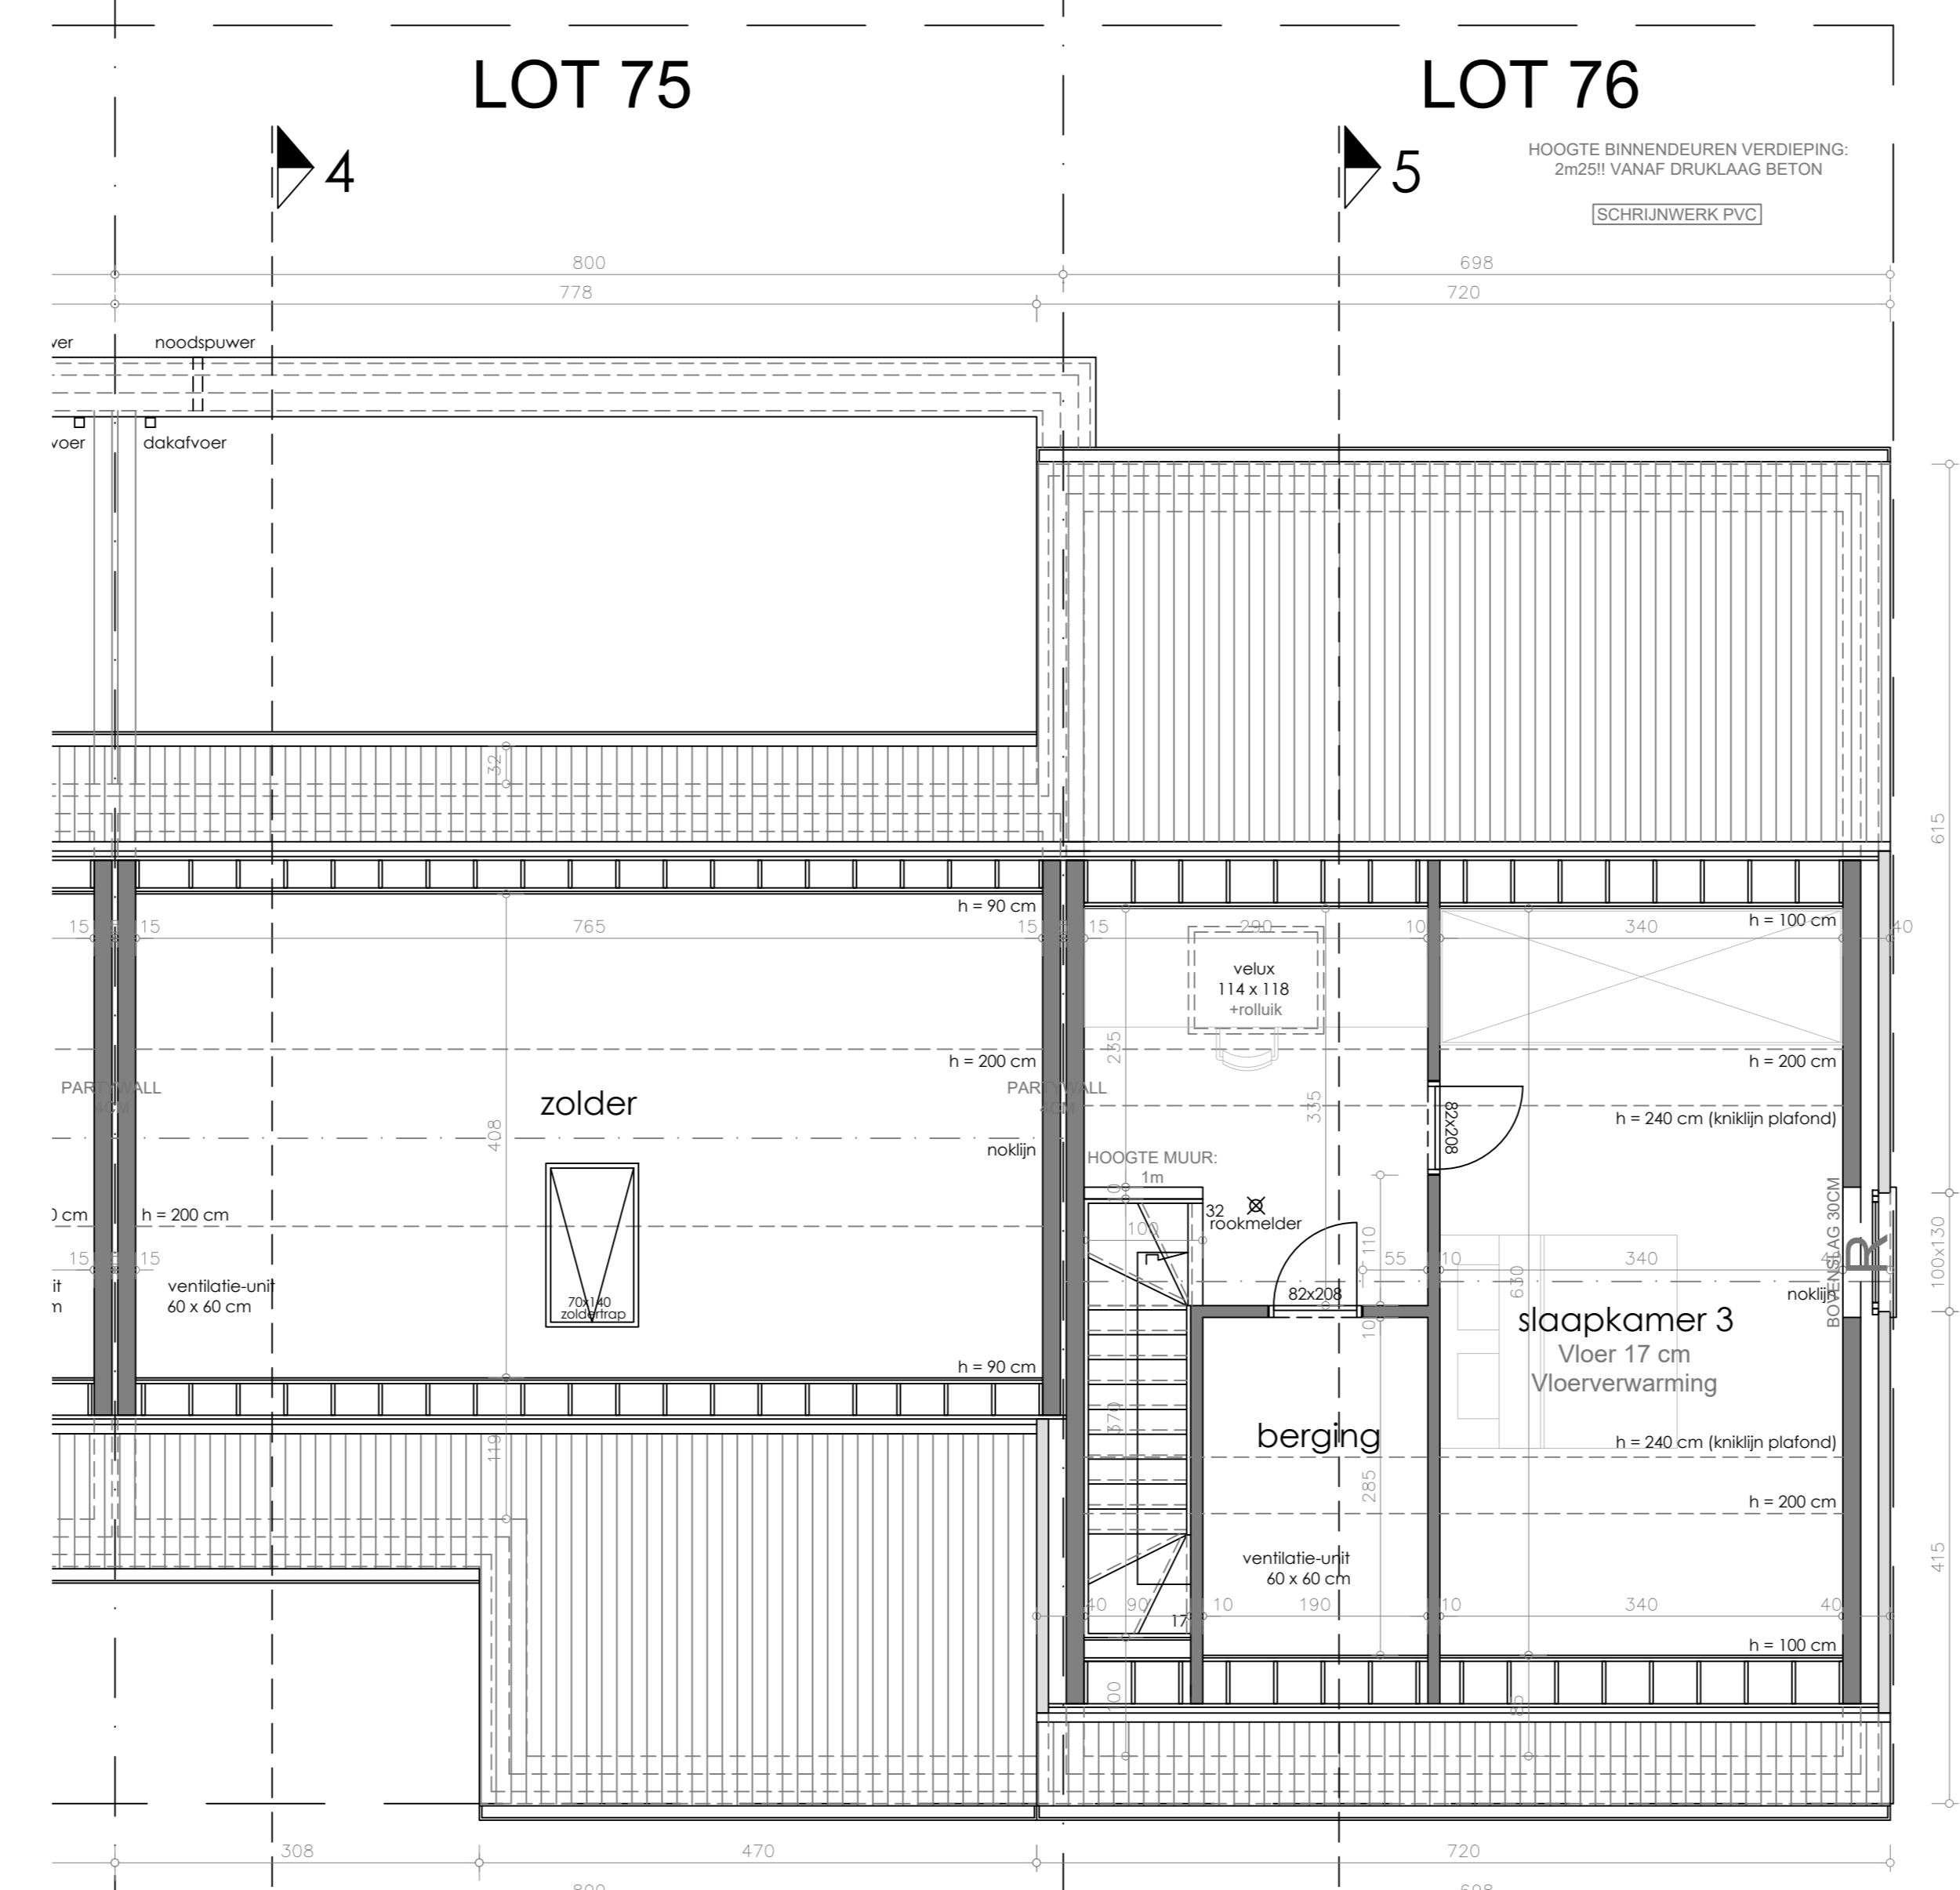

2° Verdieping

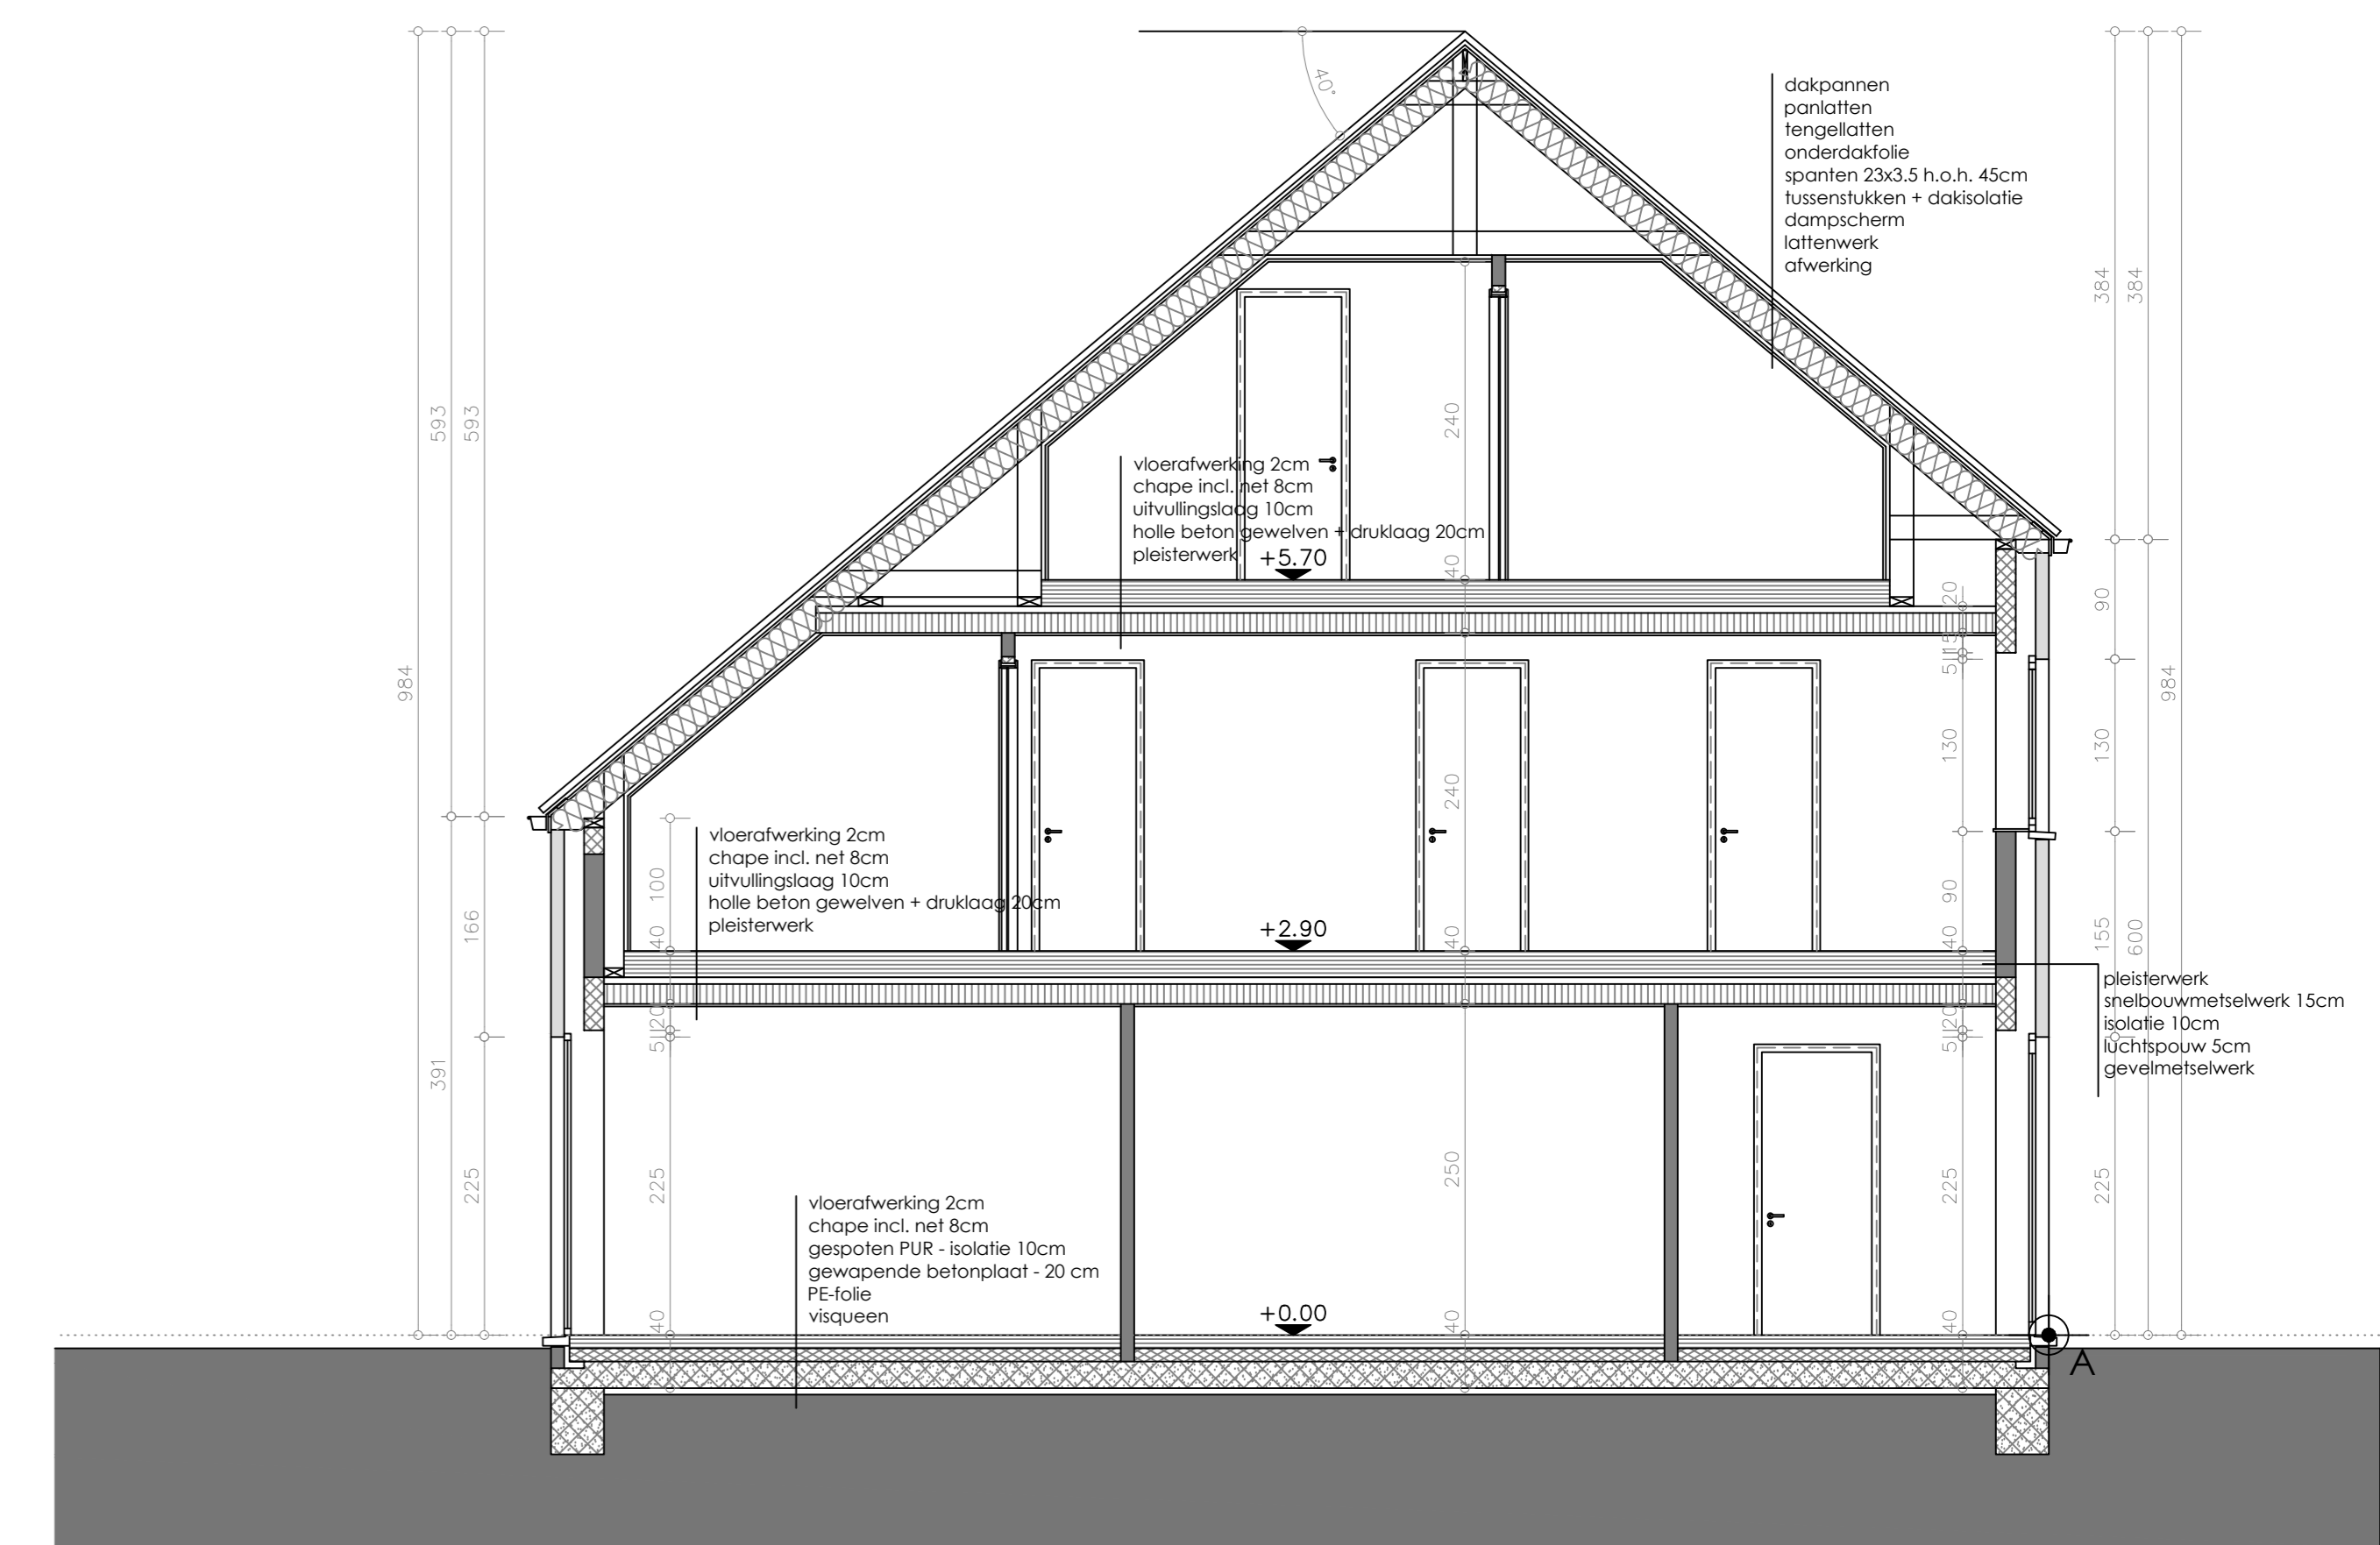


Doorsnede 5-5 (lot 76)

MATERIALEN NIEUWE WONINGEN

- 1: gevels in gevelmetselwerk - kleur: rood - bruin
  - 2: deuren in PVC - kleur: zwart
  - 3: buitenschijfwerk in PVC - kleur: zwart
  - 4: daken in betonpannen - kleur: blauw-grijs
  - 5: gevelbekleding in hout - kleur: natuurkleur
- clipsels in arduin  
regenwaterafleiders in quartz zink

LEGENDE PLANNEN EN SNEDES

- bestaande
- parament
- muren in snelbouwmetalwerk
- muren in gipsblokken
- stijlwand
- gewapend beton
- funderingsbeton
- prefabbeton

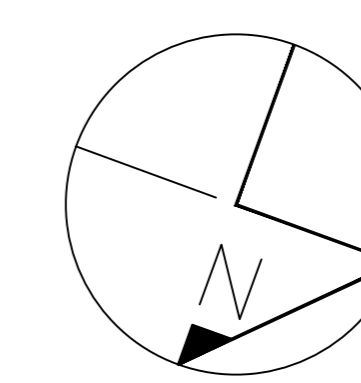

0 0.5m 1m 1.5m 2m 2.5m

provincie	W-Vlaanderen	gemeente	Roeselare	dossiernummer	16/4649
bouwplaats	VK Roobaertpark 8800 Roeselare				
ontwerp	Afd. 1 - Sectie A Nr(s): 1410S4 / 1410T4 / 1410V4 / 1411V / 1411W				
Bouwen van 4 woningen					
			BOUWHEER		
			Woningbouw Blomme BV Roeselaarseweg 12 8820 Torhout		
blad	3/4	1° verdieping		BA1	
schaal	1:50				
datum	09/02/22	goedgekeurd en voor akkoord ondertekend			
de opdrachtgever		de aannemer		de architect	