





Legende Wanden

-  Spouwmuur (binnenspouwblad in snelbouwsteen)
-  Snelbouwsteen

NOTA: op de verdieping hebben de aangegeven hoogtematen bij voorkeur voorrang op de breedtes van de ruimte. Indien de breedte van de ruimte hierdoor vermindert dient de ontwerper op de hoogte te worden gesteld voor de plaatsing van de standers.

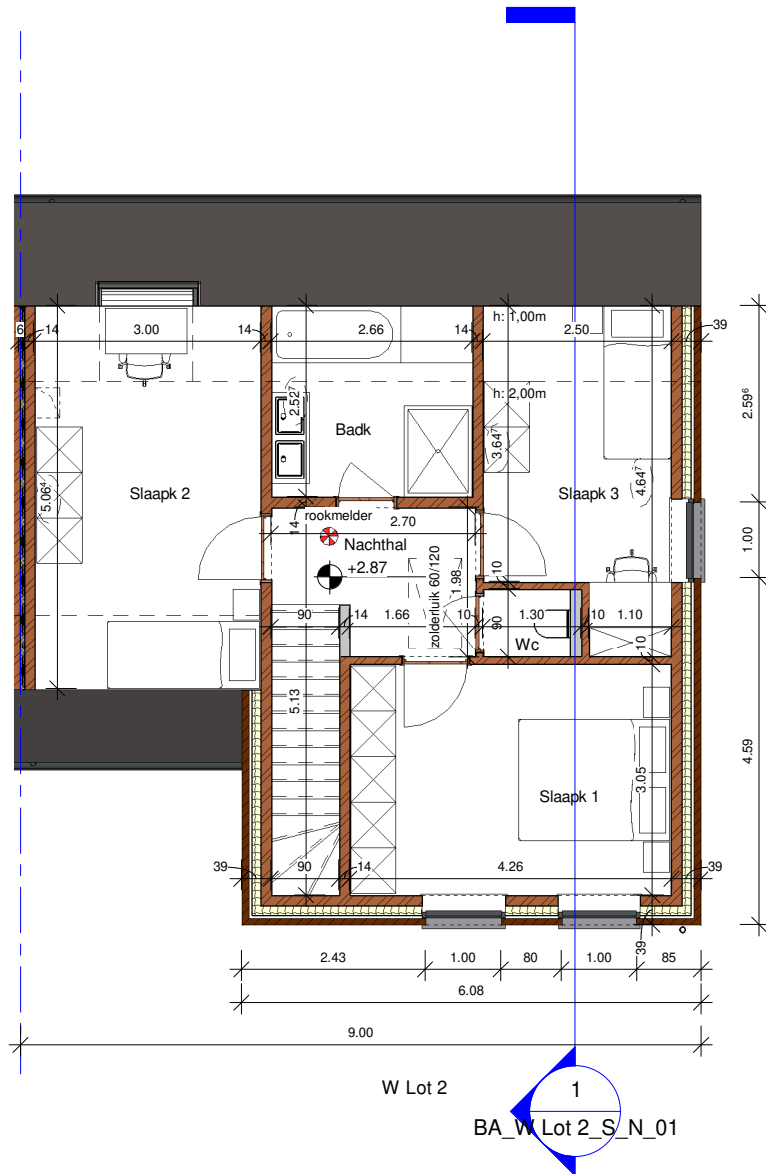

1 10 Verdieping - W Lot 2
1 : 100

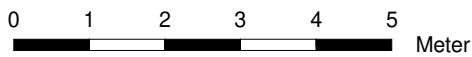

DOSSIER

OMGEVINGSAANVRAAG

dossier nr. : A 3617
 plannaam: Verdieping
 datum : 05/09/24
 schaal : 1 : 100
 bouwheer : BV Robann / Bouwen 4 woningen /
 Kruisbergstraat 41-43 (Lot 1 tem 4), 8755 Ruislede



B.V. Jonckheere ir-architecten
 Koningin Astridlaan 134/3
 8200 Brugge
 Tel. : 050/40.40.80
 architectuur@jonckheere-ir-architecten.be