

Stad TIELT

Afdeling TIELT

AFBAKENINGSPLAN

1e AFDELING – SECTIE A – Nrs. 896/g, 899/m en deel van 901/g.

Op heden 15 juni 2018 verklaar ik die onderteken, Timo LOOTENS, landmeter-expert, beëdigd bij de Rechtbank van eerste aanleg te Brugge, ingeschreven op het tableau van de Federale Raad van landmeters-experten, LAN07 1351 en handelend in naam van Studiebureau Verhaeghe & Partners bvba te Zedelgem (Loppem), Autobaan 5, bus 0102;

gevraagd te zijn tot de opmaak van het verdelingsplan volgens de punten A-L van de percelen, gekadastrerd onder gemeente TIELT, 1e AFDELING - SECTIE A - Nrs. 896/g, 899/m en deel van 901/g.

Te zijn overgegaan tot de opmeting van het goed en met kennis ter zake te hebben bepaald:

- grens A-B volgens midden van bestaande afsluiting;
- grens B-C volgens midden van bestaande afsluiting;
- grens C-D-E volgens opmetingsplan landmeter VAN HEE (d.d. 07/10/2004);
- grens E-F volgens opmetingsplan landmeter VAN HEE (d.d. 10/10/2007);
- grens F-G volgens opmetingsplan landmeter BONNEURE (d.d. 24/04/2017);
- grens G-H volgens opmetingsplan landmeter BONNEURE (d.d. 26/05/2010);
- grens H-I volgens opmetingsplan landmeter BONNEURE (d.d. 03/02/1994);
- grens I-J-K volgens opmetingsplan landmeter BONNEURE (d.d. 04/01/1993);
- grens K-L volgens kadastrale schets;
- grens L-A volgens midden van bestaande afsluiting.

Deze verdeling leidt tot het creëren van de nieuwe grens A-B-C-D-E-F-M-G-H-I-J-K-L, het totale perceel wordt bepaald door deze contouren, met een oppervlakte van 8.471m². Het totale perceel wordt verder onderverdeeld in 22 loten, volgens nieuwe vastgelegde percelengrenzen.

Overwegend dat mijn opdracht hiermee beëindigd is, sluit ik dit proces-verbaal van afbakening van de grenzen A-L, af

Voor Studiebureau VERHAEGHE & Partners bvba,
Dhr. Timo LOOTENS, zaakvoerder

LEGENDE


- VERKOOP DURABRIK
- VERKOOP LAFAUT PROJECTS
- TOEKOMSTIG OPENBAAR DOMEIN
- GEZAMENLIJKE VERKOOP

Opgemaakt te ZEDELGEM (Loppem)
op 15 juni 2018


Timo LOOTENS, zaakvoerder
Landmeter-Expert, beëdigd voor de
Rechtbank van Eerste Aanleg van Brugge
Inschrijvingsnummer tableau: LAN07 1351

**STUDIEBUREAU
VERHAEGHE & PARTNERS**

Autobaan 5 bus 0102
B210 ZEDELGEM (Loppem)
Tel. 050/84.20.30 – Fax 050/84.20.32
E-mail: info@sverhaeghe.be
Web: http://www.sverhaeghe.be

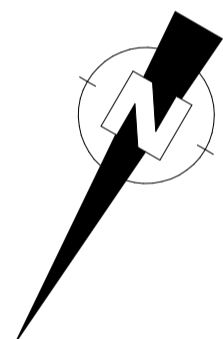

Puntnummer	X	Y
A	76298.67	188846.53
B	76338.00	188864.35
C	76348.64	188839.61
D	76370.29	188789.25
E	76414.74	188809.55
F	76437.72	188762.87
G	76413.01	188750.70
H	76401.99	188744.98
I	76380.18	188733.64
J	76367.74	188727.15
K	76355.02	188720.51
L	76327.14	188781.42

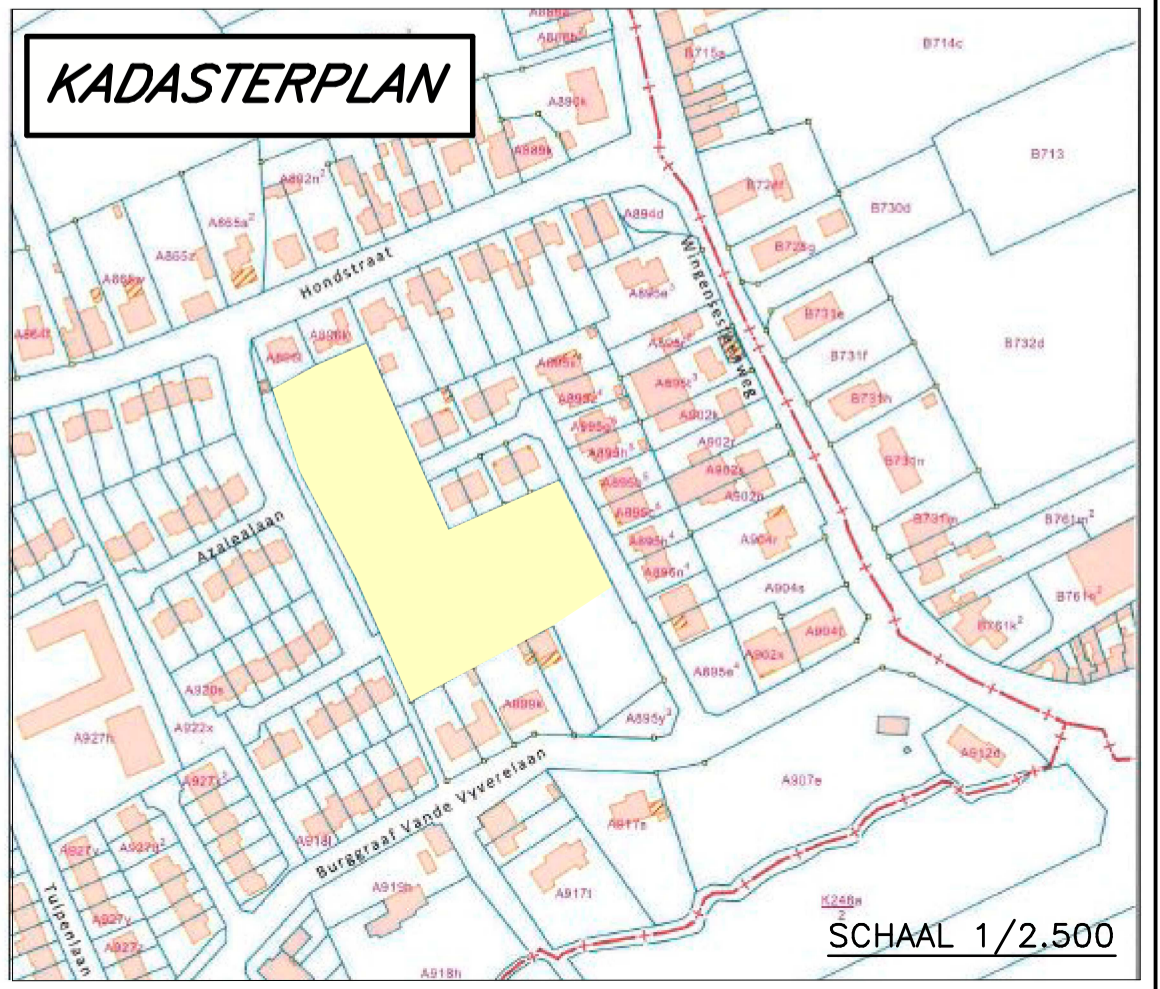

SCHAAL: 1/500