



VOORGEVEL 1/50

ZIJGEVEL RECHTS 1/50

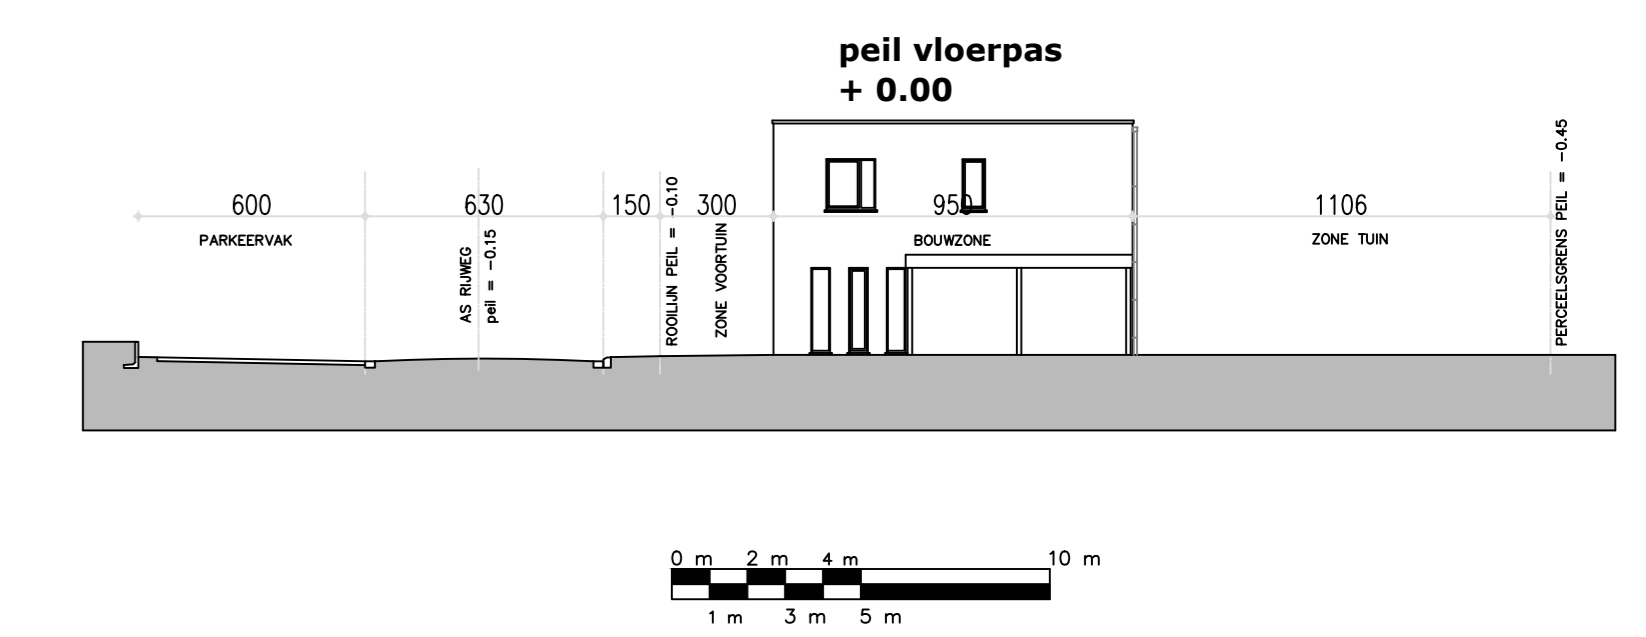

TERREINPROFIEL 1/200

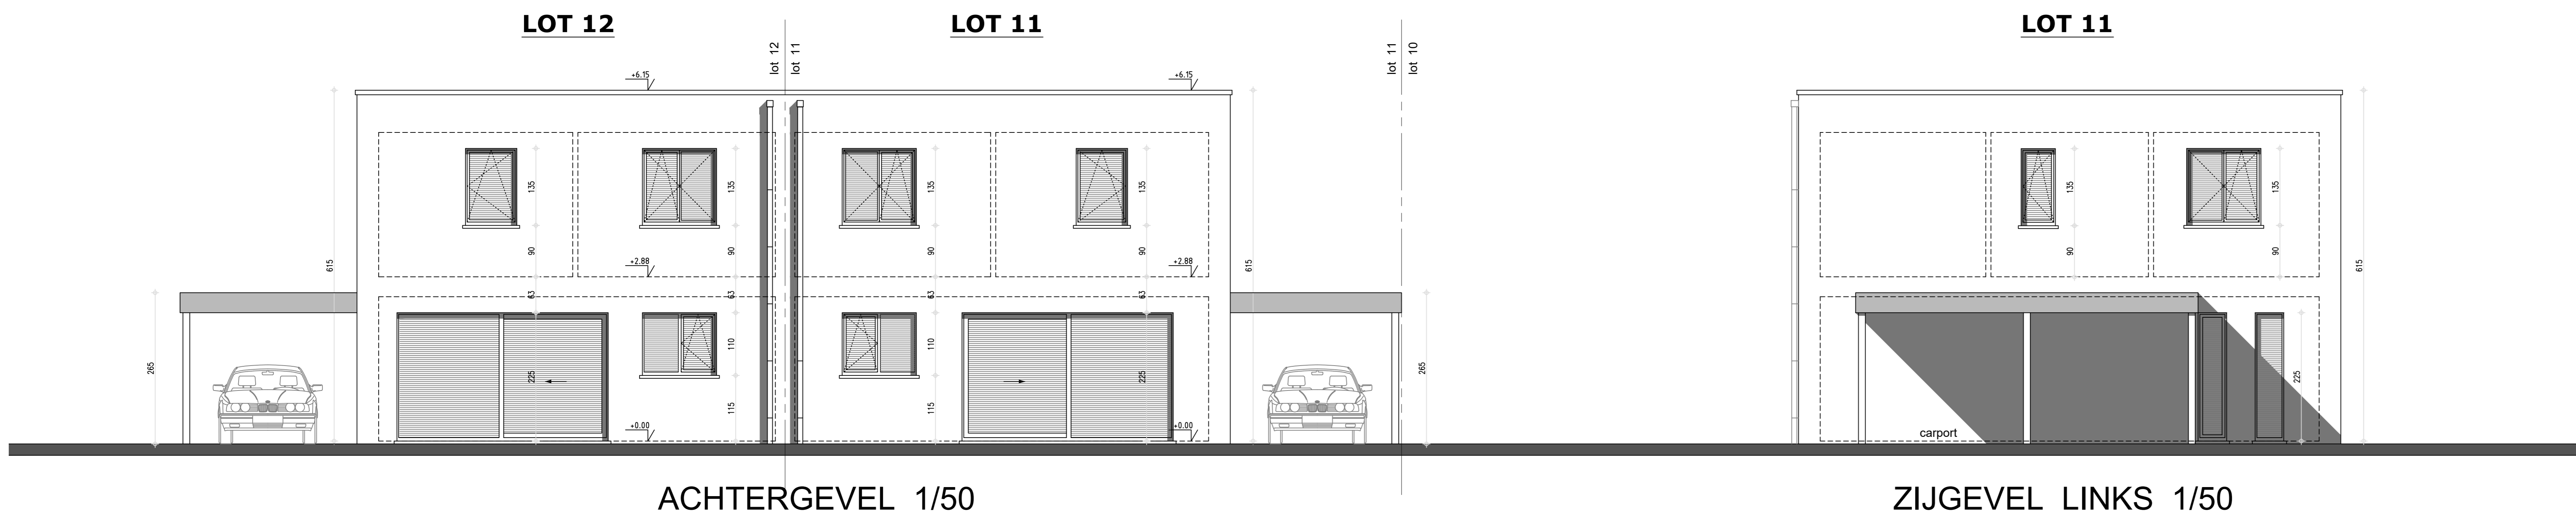

ACHTERGEVEL 1/50


ZIJGEVEL LINKS 1/50

legende


- DRAGEND METSELWERK OF SCHEIDINGSWANDEN
- PARAMENT
- GEWAPEND BETON
- FUNDERINGSBETON
- ISOLERENDE STEEN

- dak
- vloer
- isolatie
- vloerisolatie
- vloer
- vloerisolatie
- vloer
- vloerisolatie

GEVELMATERIALEN  
 Parament : vormteer-grijs genuanceerd  
 deels breuksteen - voorgevel  
 Schrijfwerk : PVC-grijslinten  
 Dorpels : blauwe hardsteen  
 Rf-weggeleider : zink  
 Carport in grijs plaatmateriaal  
 Dakrand : aluminium profiel

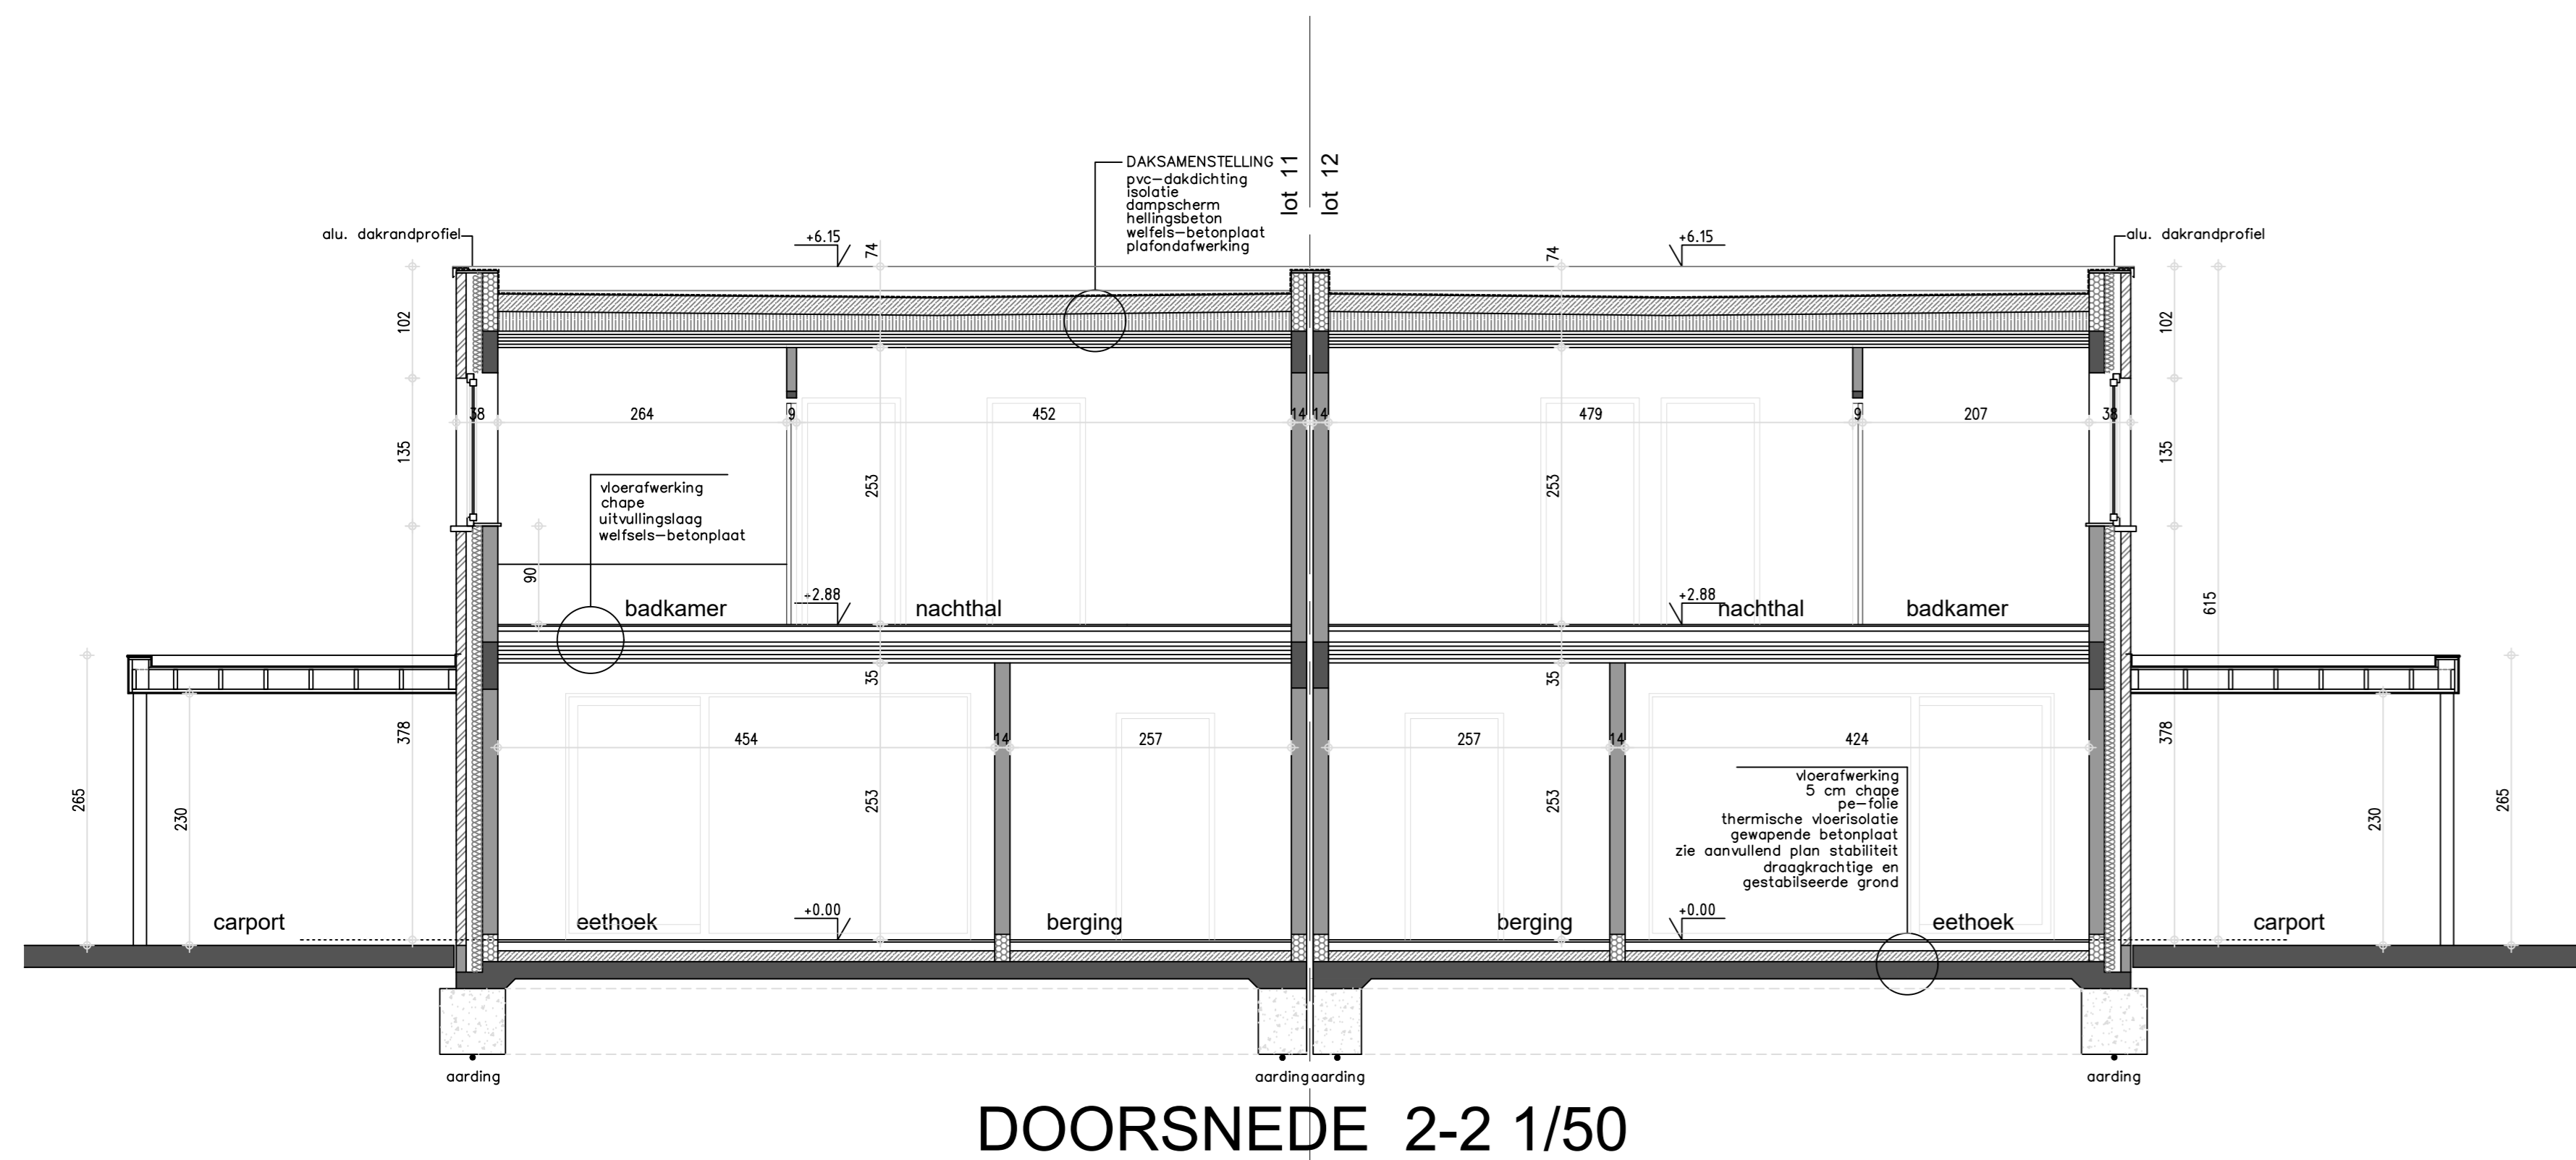

DOORSNEDEN 2-2 1/50

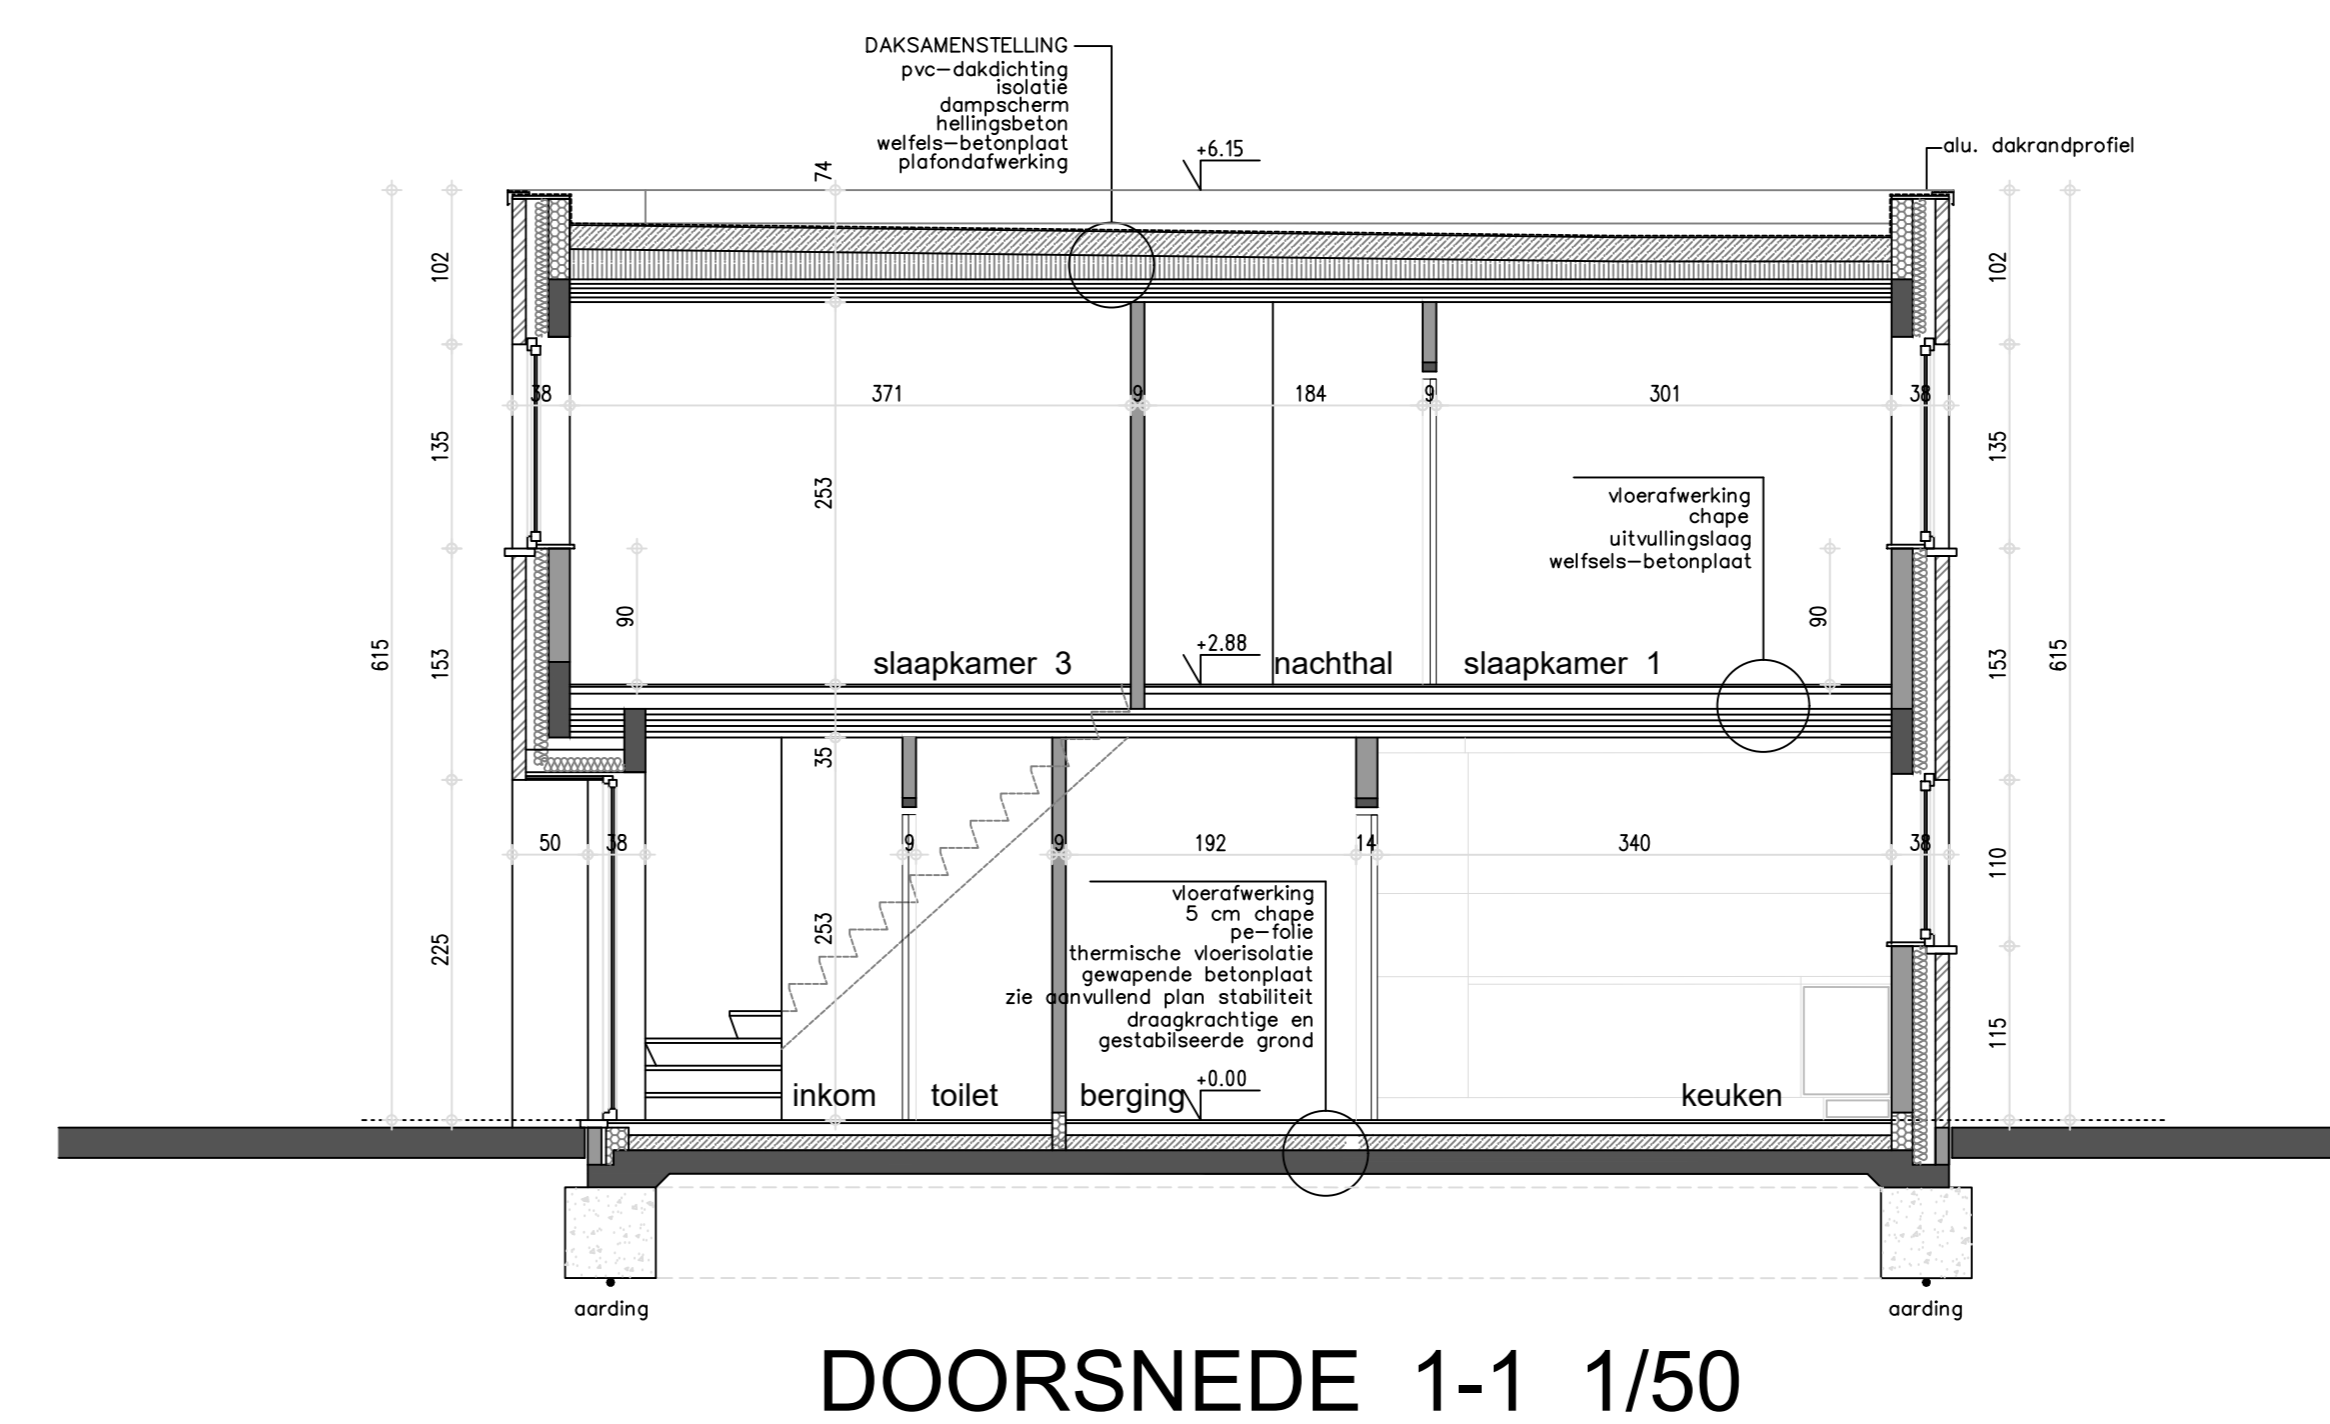

DOORSNEDEN 1-1 1/50

kenmerk : 21/06/2021 ONTWERP kenmerk : 09/08/2021 VOORONTWERP 2 kenmerk : 28/05/2021 VOORONTWERP 1	
PROVINCIE	West-Vlaanderen
GEMEENTE	TIELT 8700
ONTWERP	bouwen van een koppelwoning
VERKAVELING	Azalealaan loten 11-12 TIELT
KADASTER	1 ste Afd. Sec. A nrs. 896/g - 899/m en deel 901/g.
PLAN	GEVELS - DOORSNEDEN
BOUWHEER	WONINGBOUW BLOMME bv bestuurder dhr Pieter BLOMME Roeseleerseweg 12 8820 TORHOOUT
ONTWERPER	A-PLAN ARCHITECT PIET STEYAERT 0475 45 49 23 ZEEDIJK 8 8620 NIEUWPOORT piet.steyaert@myonline.be
goedgekeurd	
DE AANNEMER	DE OPDRACHTGEVER
school 1/50	2/2