



- LEGENDE GRONDPLANNEN / DOORSNEDEN**
- BETON
  - METSELMWERK
  - GEWELTSELMWERK
  - ISOLATE
  - BLAUWE HARDESTEEN
  - ISOLATESTEN
  - GEWELVEN + ORUKLAAG
  - ZANDOEG / ZWIERHEDSBETON
  - ROLERENGEN : AFVOER REGENWATER – R.W.A.
  - ROLERENGEN : AFVOER RIJSGOEDWATER – R.W.A.
  - ROLERENGEN : AFVOER FOSFALEN – F.F.
- LEGENDE INPLANTINGSPAN / TERREINPROFIEL**
- NIJEUW
  - PERCEELSGRENZEN
  - NIJEUW PASEN
  - BESTANDE BUREN
  - GEVELSTEN BRUN GENAKKERD
  - GEVELSTEN LIJSTEN BRUN GENAKKERD
  - SCHRIJNWERK – RAMEN EN DEUREN BUITENSCHRIJNWERK ZWART
  - DOORPEL
  - BLAUWE HARDESTEEN
  - BLAUWE HARDESTEEN
  - MAARKE DAPANNEN ANTRACET

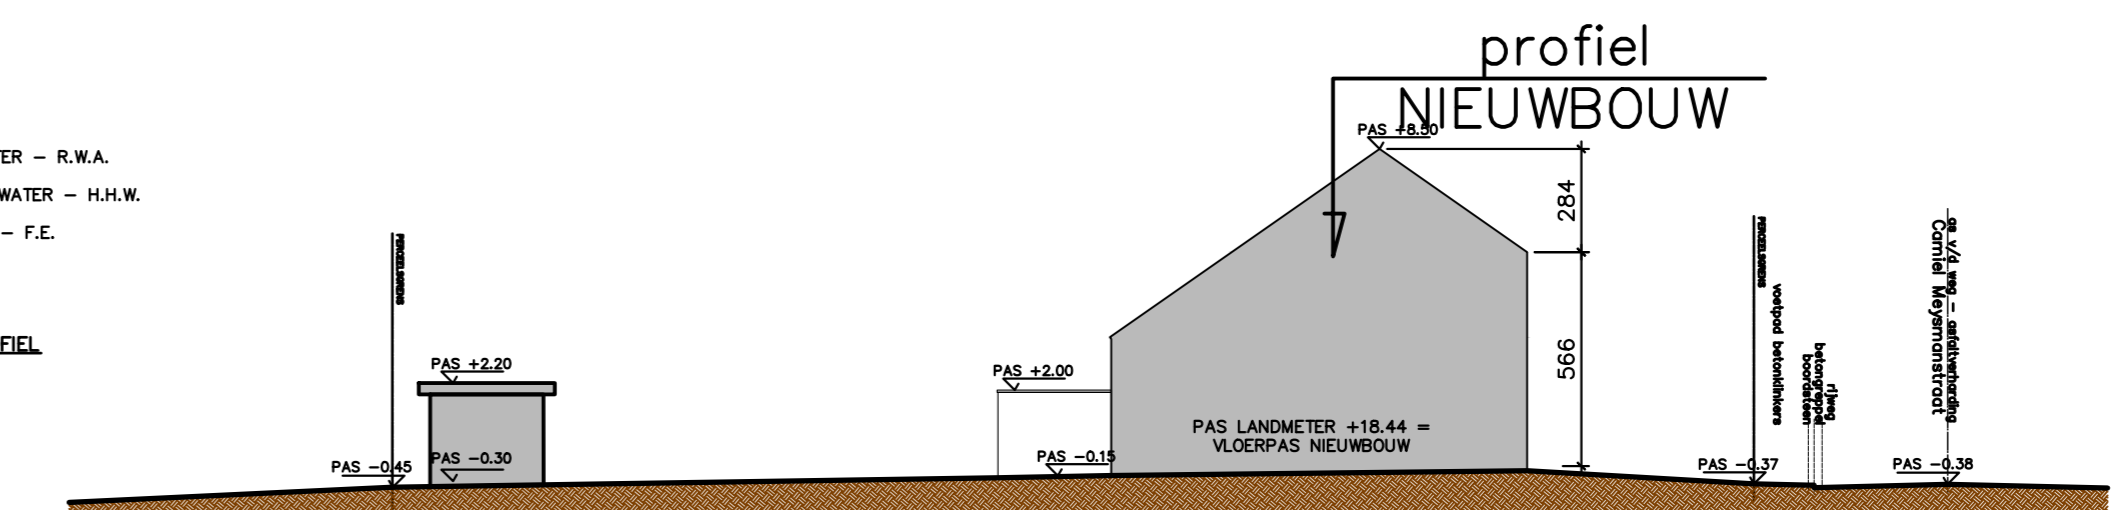

TERREINPROFIEL – 1/200

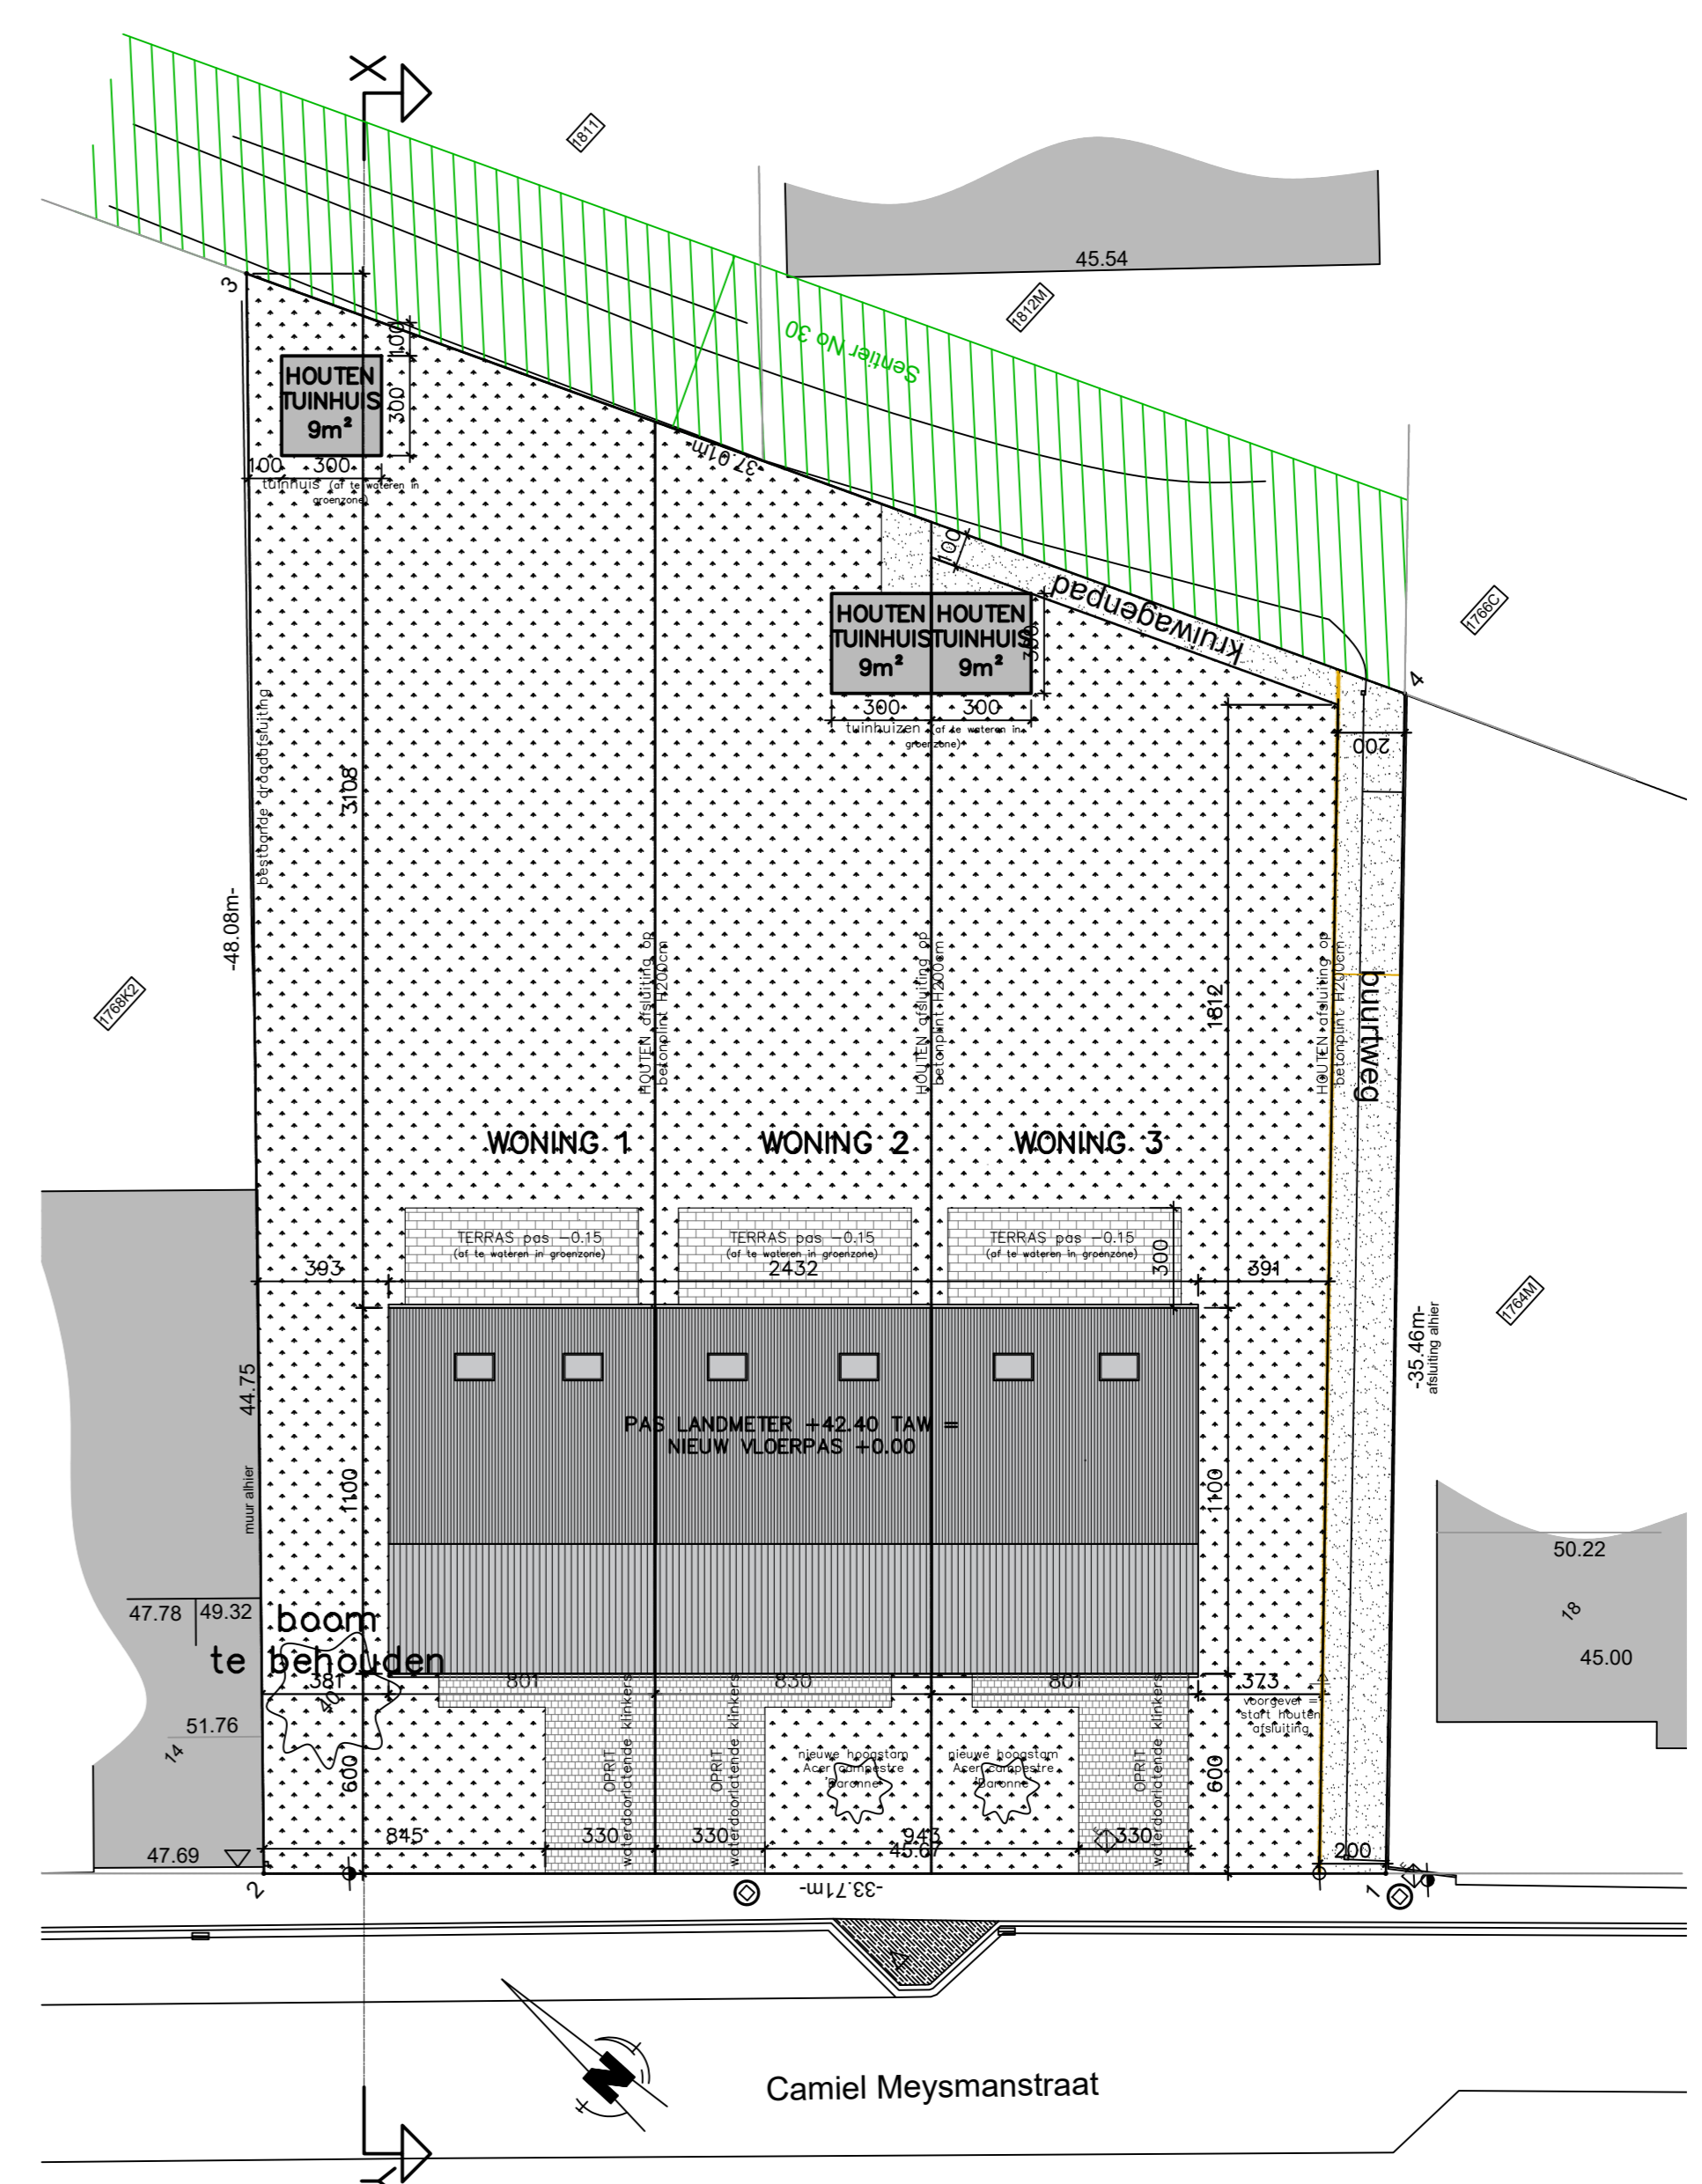

**INPLANTINGSPLAN – 1/200**  
 \* HET TERREINPROFIEL BLIJFT ONGEWIJZIGD  
 \* ALLE NUTSLEIDINGEN ZIJN AANWEZIG

Woningbouw Blomme bv Rosseleersweg 12 B-8820 Torhout 050 230 250 info@pieterblomme.be BOUWHEER	
R-Architekten bv Waterslootstraat 2 B-8400 GOSTENDE tel. 0493 62 58 23 ruben@r-architekten.be www.r-architekten.be ARCHITECT	
<b>BOUWEN VAN 3 WONINGEN NA SLOOP</b>	
DOSSIER	80620523
BOUWAANVRAAG – NIEUWE TOESTAND PLANNR. 1819 Inplantingsplan / Terreinprofiel XY 1/200 Funderings- en rioleringsplan, grondplan en verdiepingsplan 1/50 Gevels / Doorsnede AA en doorsnede BB 1/50	
PROVINCIE	WEST-VLAANDEREN
GEMEENTE	8820 TORHOUT
SITUERING	Camiel Meysmanstraat 16 Torhout, 4de afdeling, sectie D, nr. 1768E2
KADASTER	BOUWPLAATS
DATUM	11/07/23
WIJZIGING	
BOUWHEER	ARCHITECT
VOOR AKKOORD	