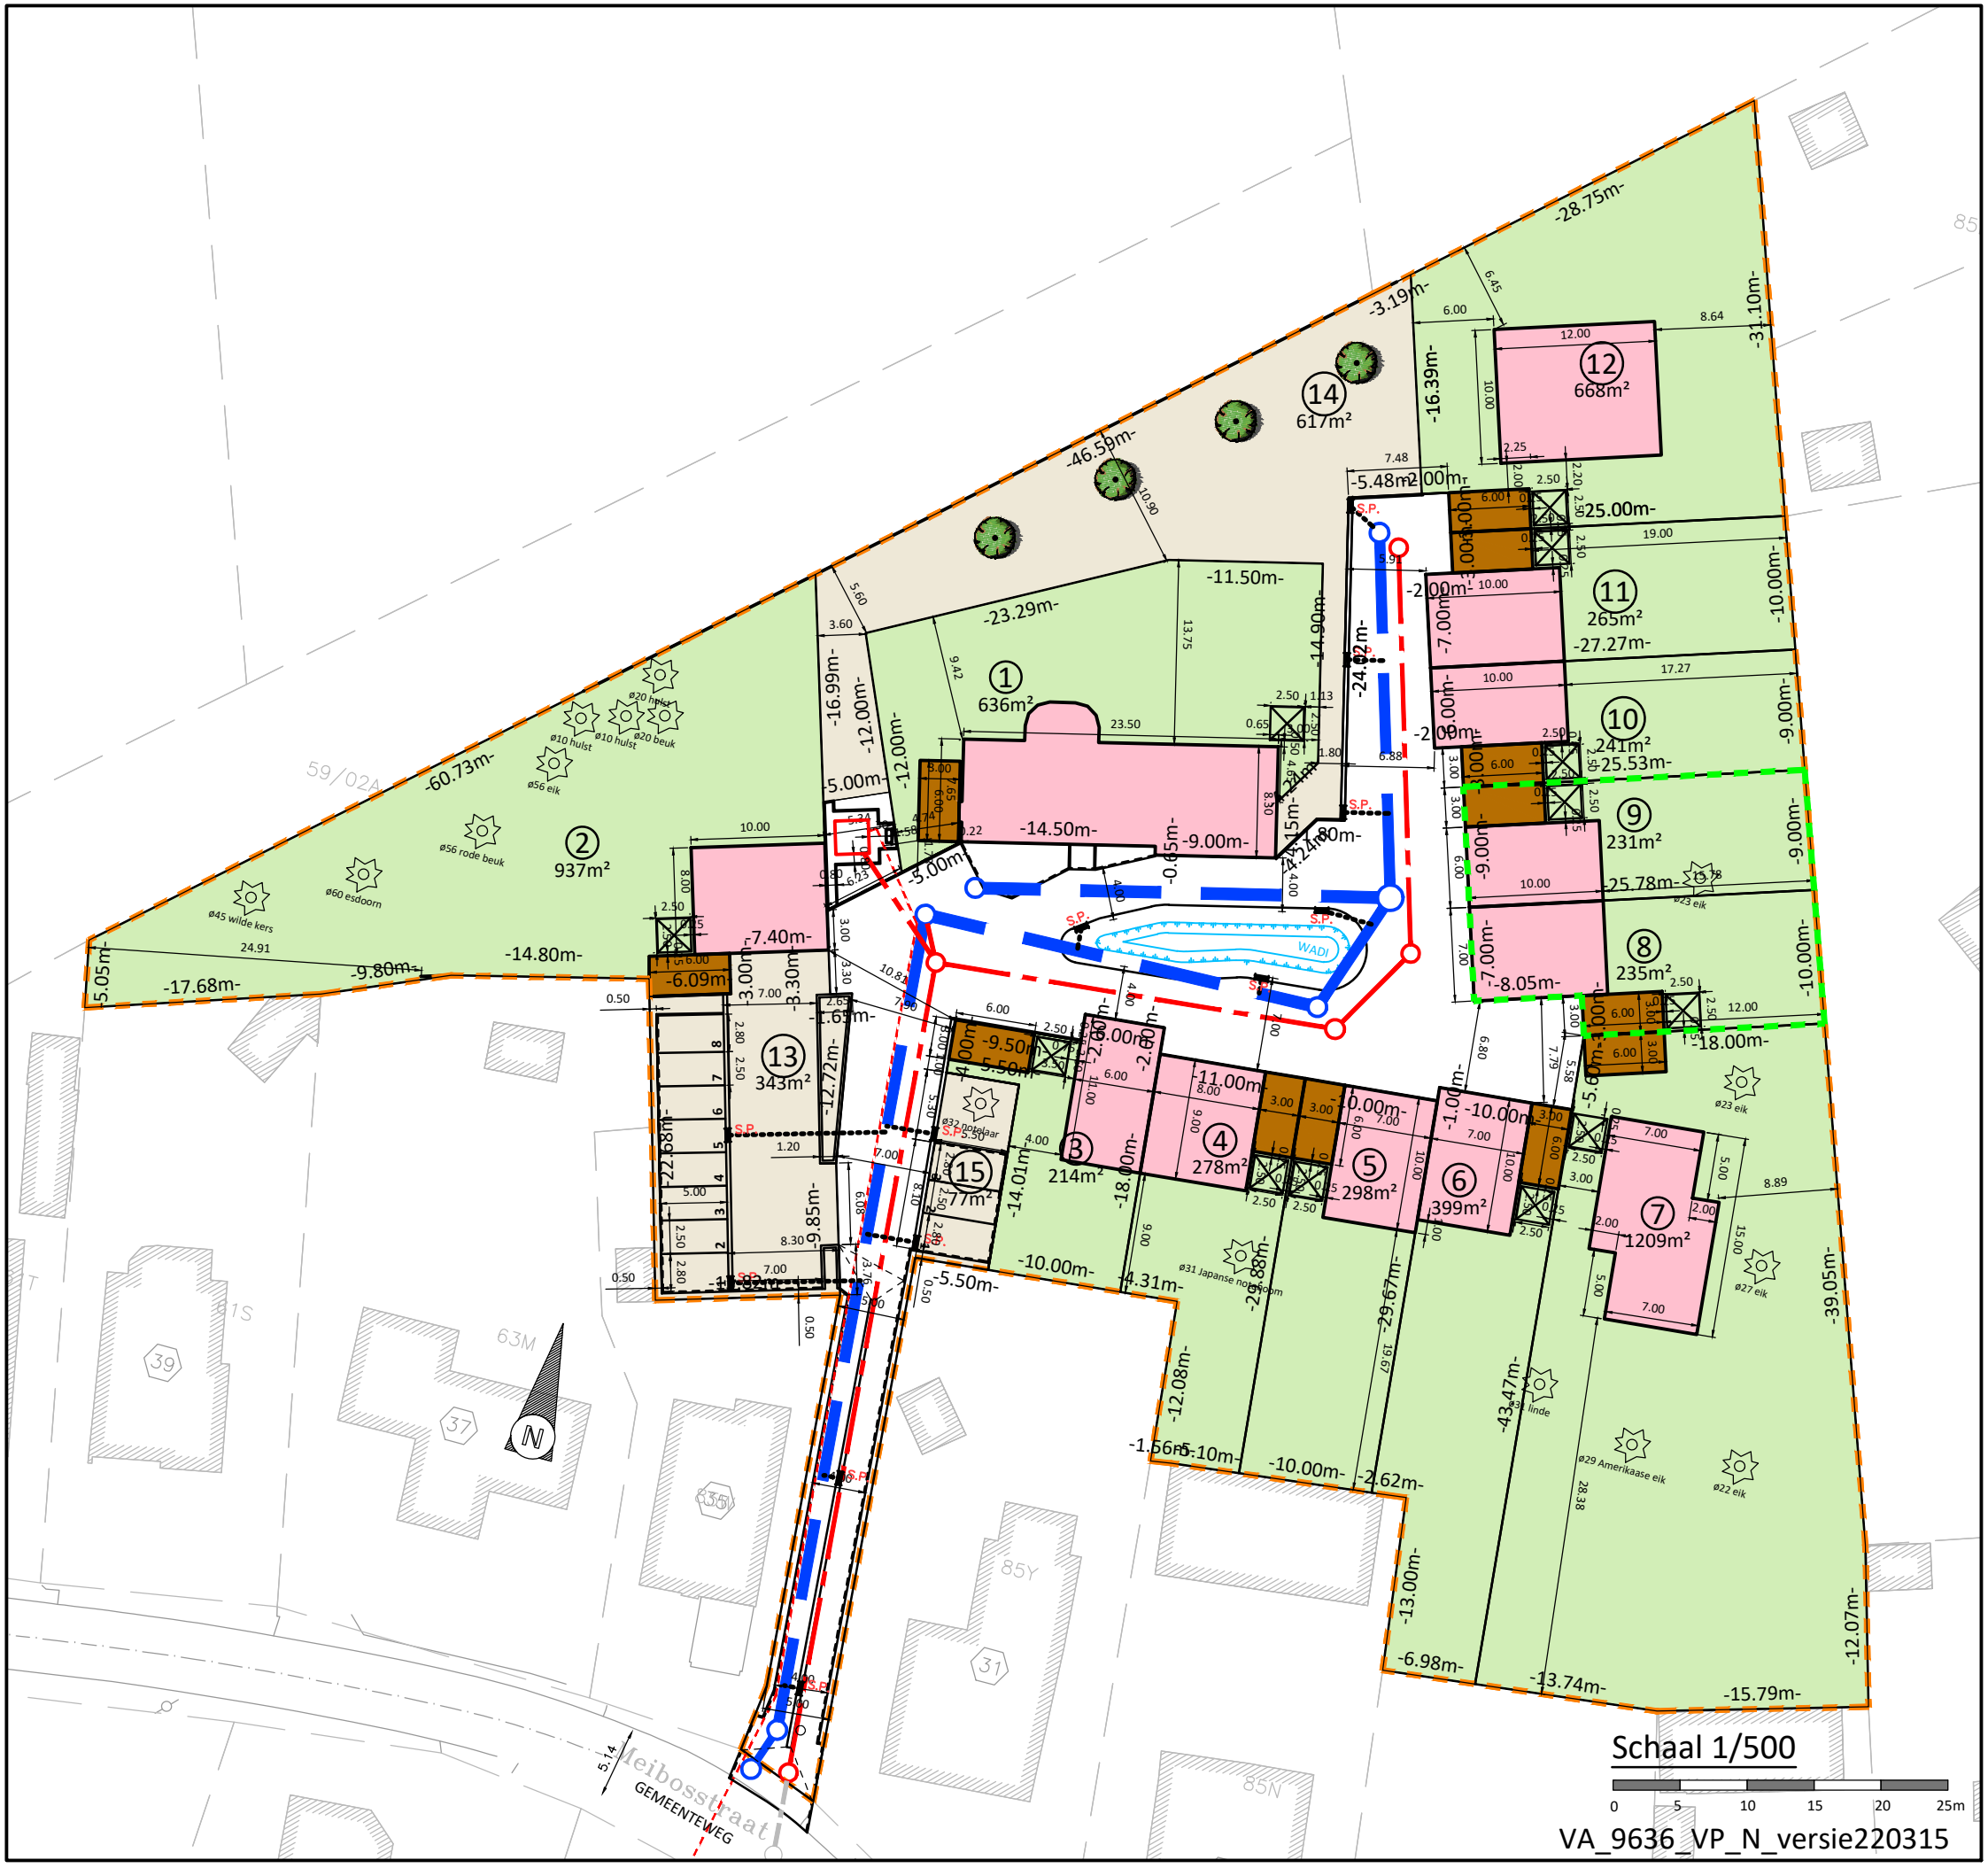
Schaal 1/500
0 5 10 15 20 25m
VA_9636_VP_N_versie220315
Meibosstraat
GEMEENTEWEG
WADI
S.P.
1 636m²
2 937m²
3 214m²
4 278m²
5 298m²
6 399m²
7 1209m²
8 235m²
9 231m²
10 241m²
11 265m²
12 668m²
13 343m²
14 617m²
15 77m²
ø45 wilde kers
ø60 esdoorn
ø56 rode beuk
ø56 eik
ø10 hulst
ø20 beuk
ø32 notelaar
ø31 Japanse notenboom
ø34 linde
ø29 Amerikaase eik
ø22 eik
ø23 eik
ø27 eik
59/02A
63M
91S
85Y
85N
N