



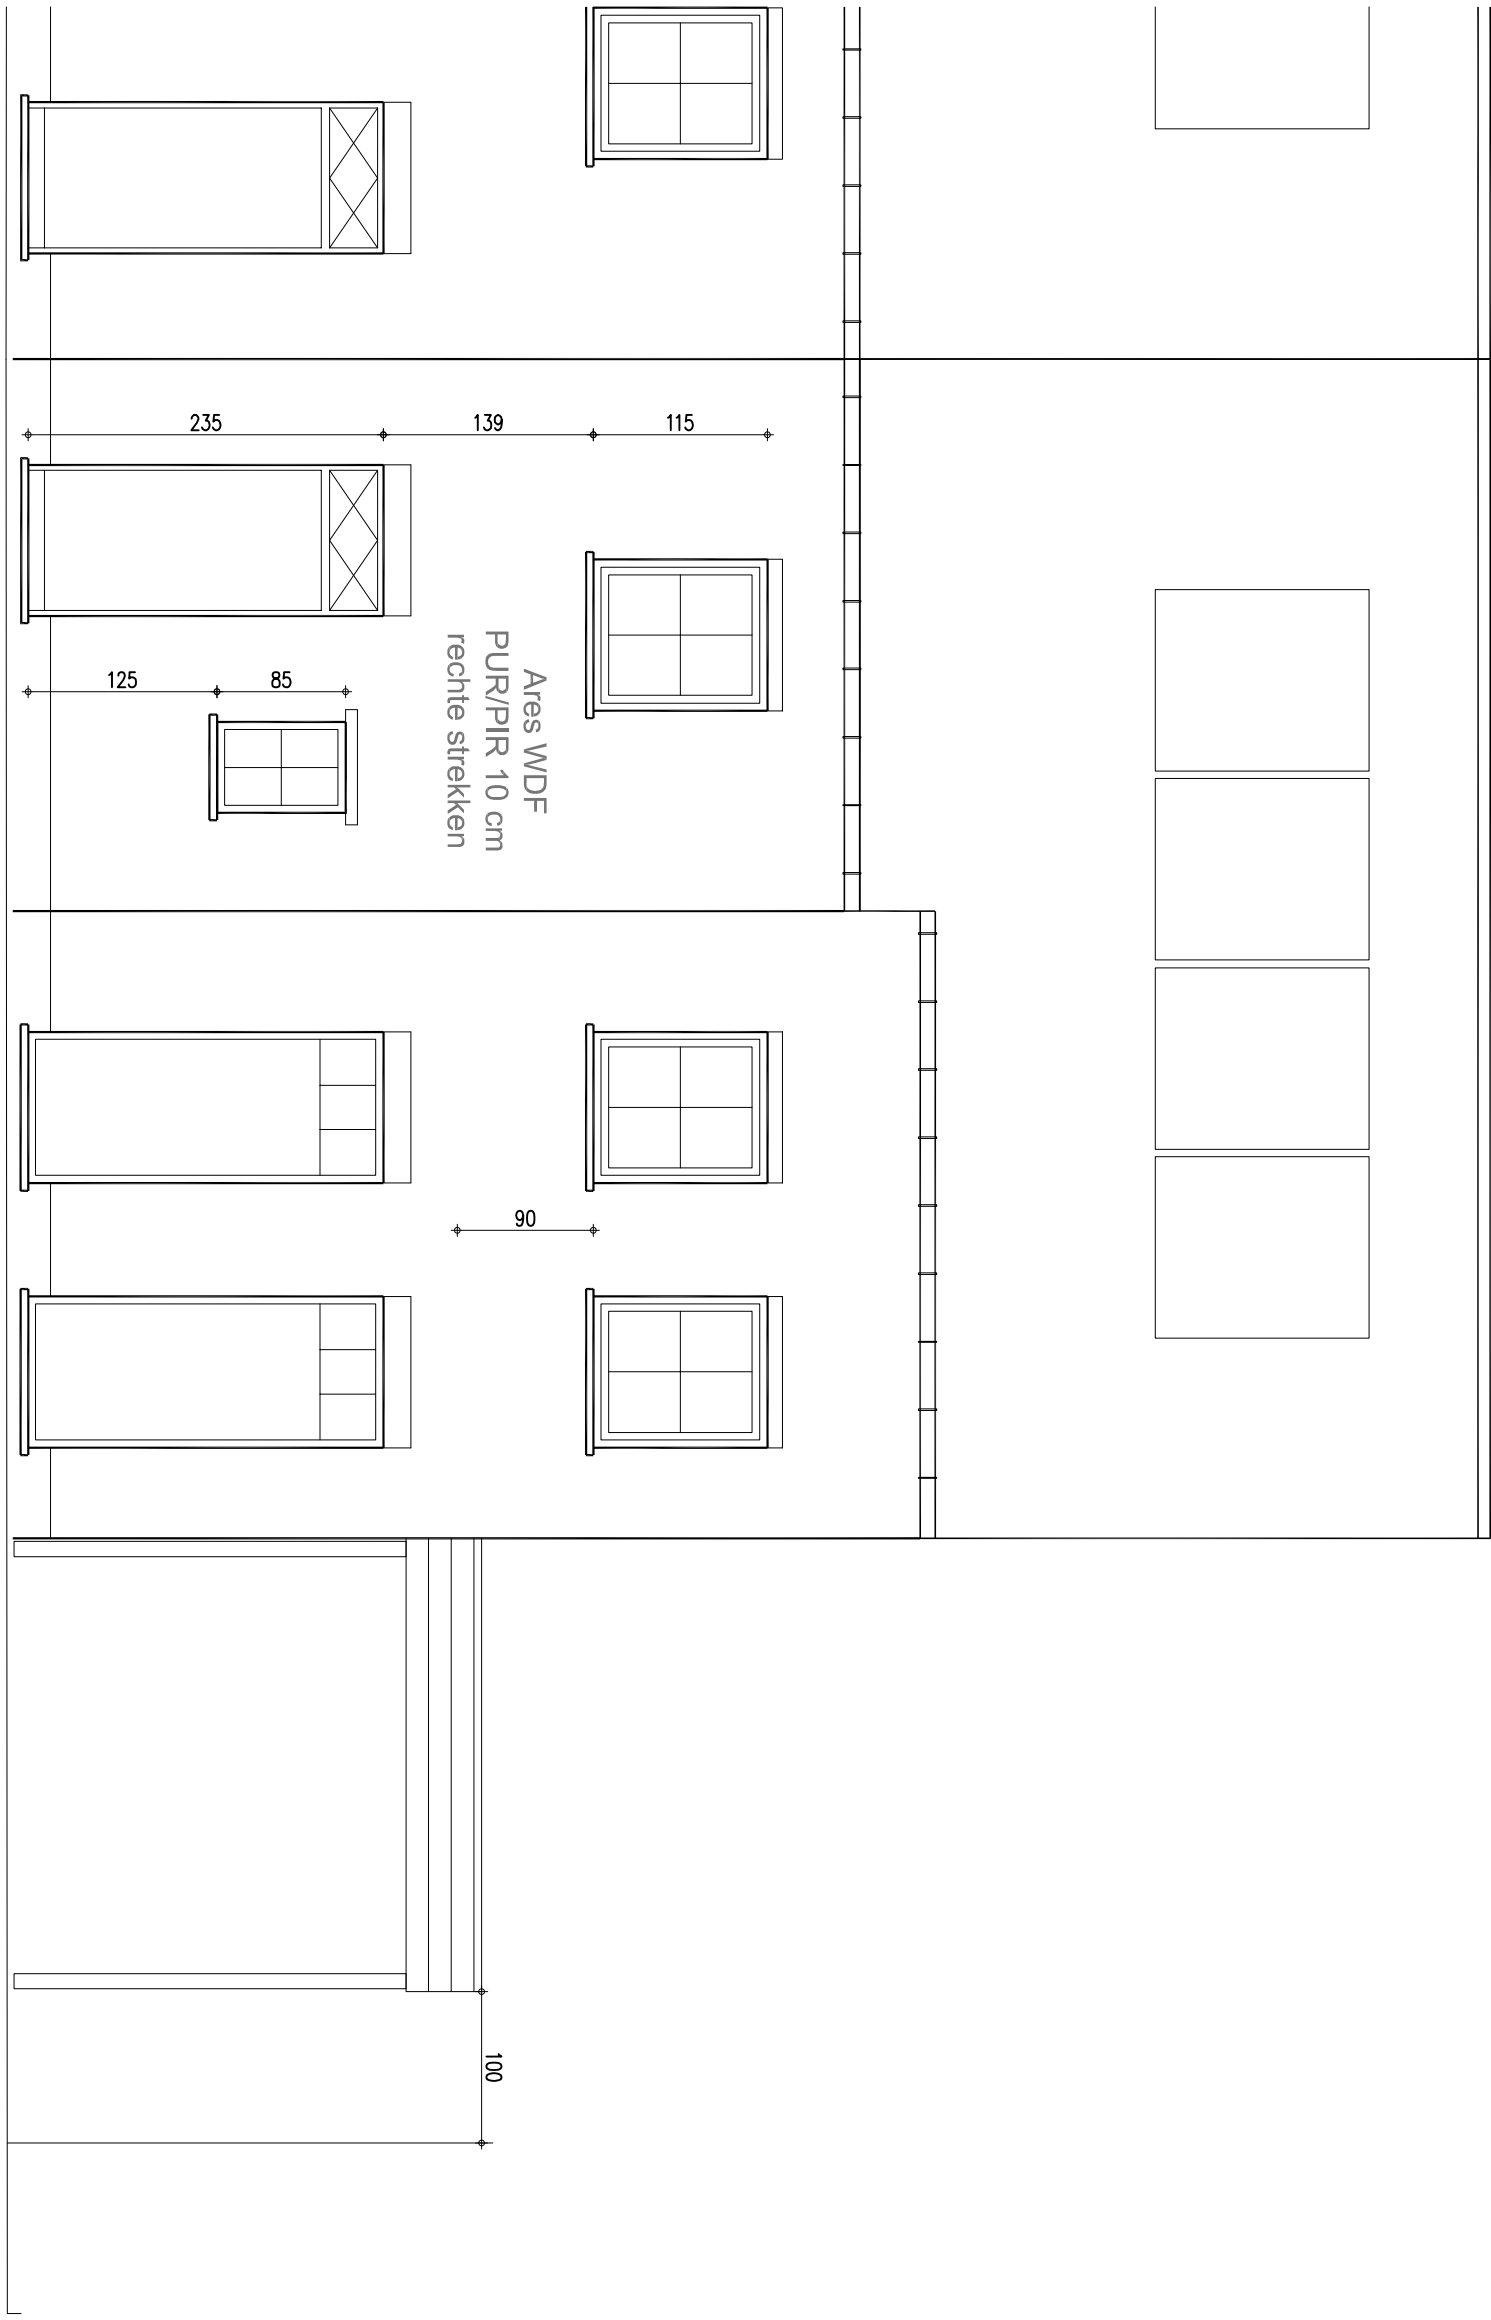


Voorgevel _ lot 3B

ADRES BOUWPLAATS, Veldhoeksstraat LOT 3A/B - 8020 Oostkamp	
of	
KADASTERGEDEVEN, 6 ^e Ad, Sectie B nummer 254/V000	
SOORT PLAN	SCHAAK
voorgevel	1/50

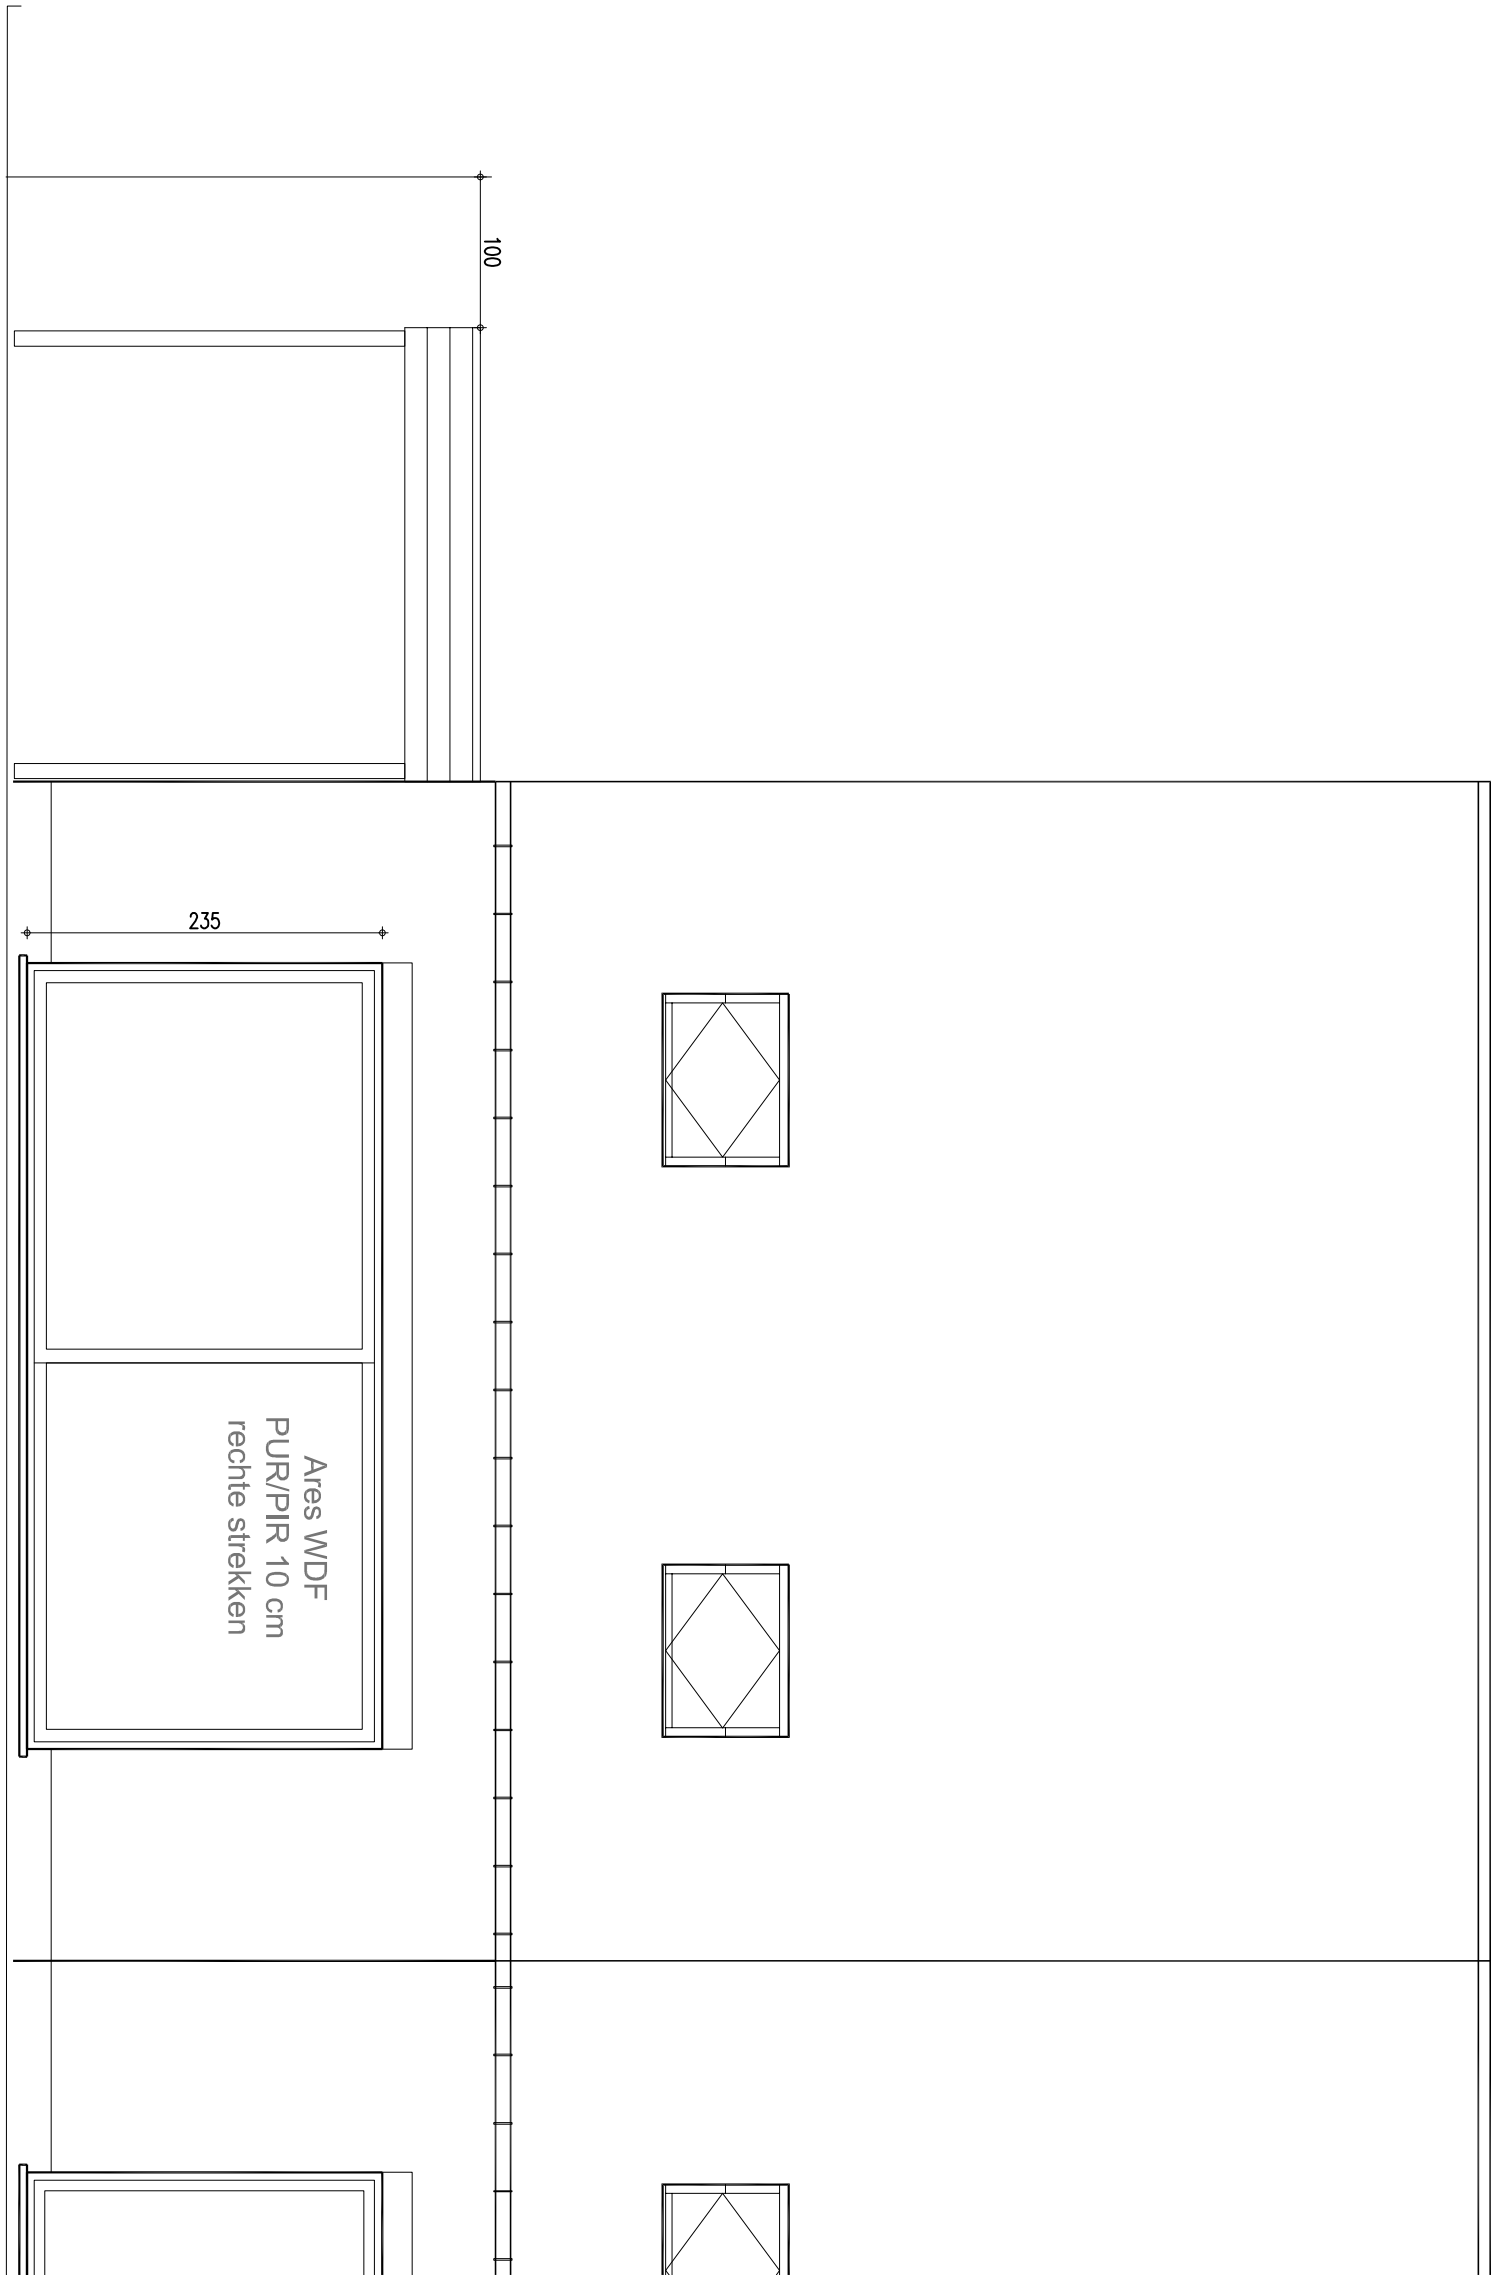


Achtergevel _ lot 3B

ADRES BOUWPLAATS, Veldhoeksstraat LOT 3A/B - 8020 Oostkamp	
of	
KADASTERGEDEVEN, 6 ^e Ad, Sectie B nummer 254/V000	
SOORT PLAN	SCHAAK
achtergevel	1/50

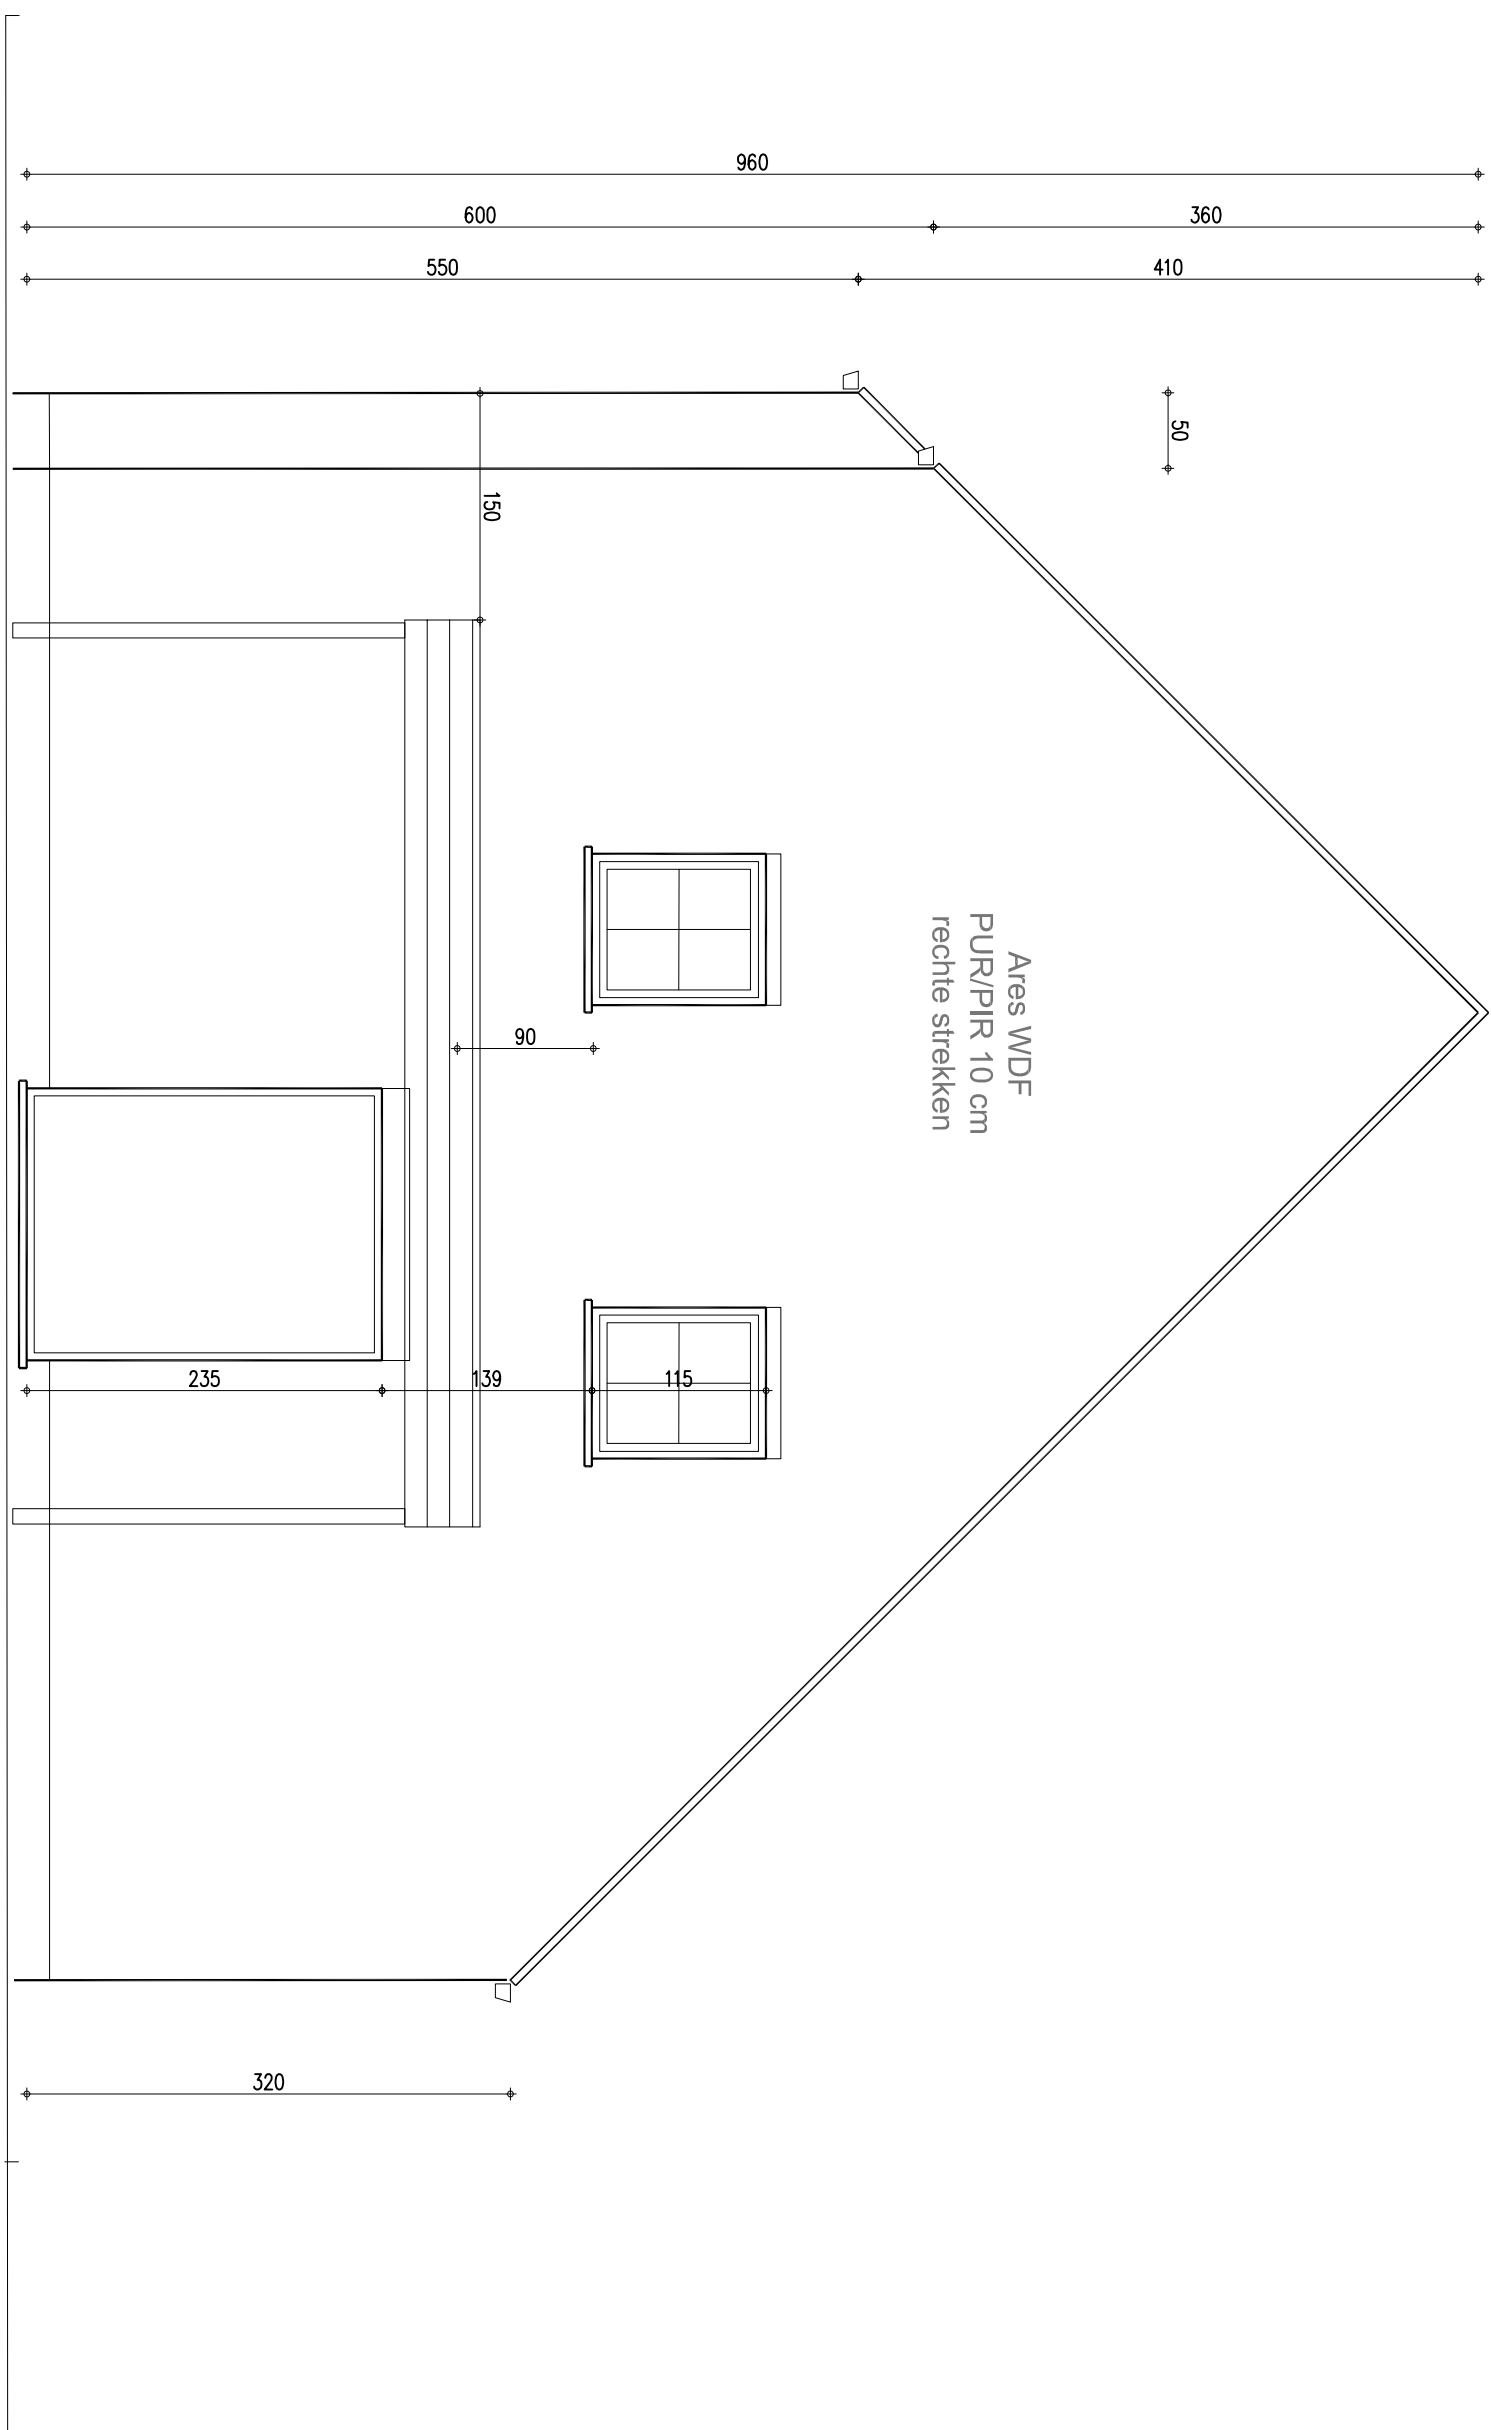


Zijgevel rechts _ lot 3B

ADRES BOUWPLAATS, Veldhoeksstraat LOT 3A/B - 8020 Oostkamp	
of	
KADASTERGEDEVEN, 6 ^e Ad, Sectie B nummer 254/V000	
SOORT PLAN	SCHAAK
Zijgevel rechts	1/50

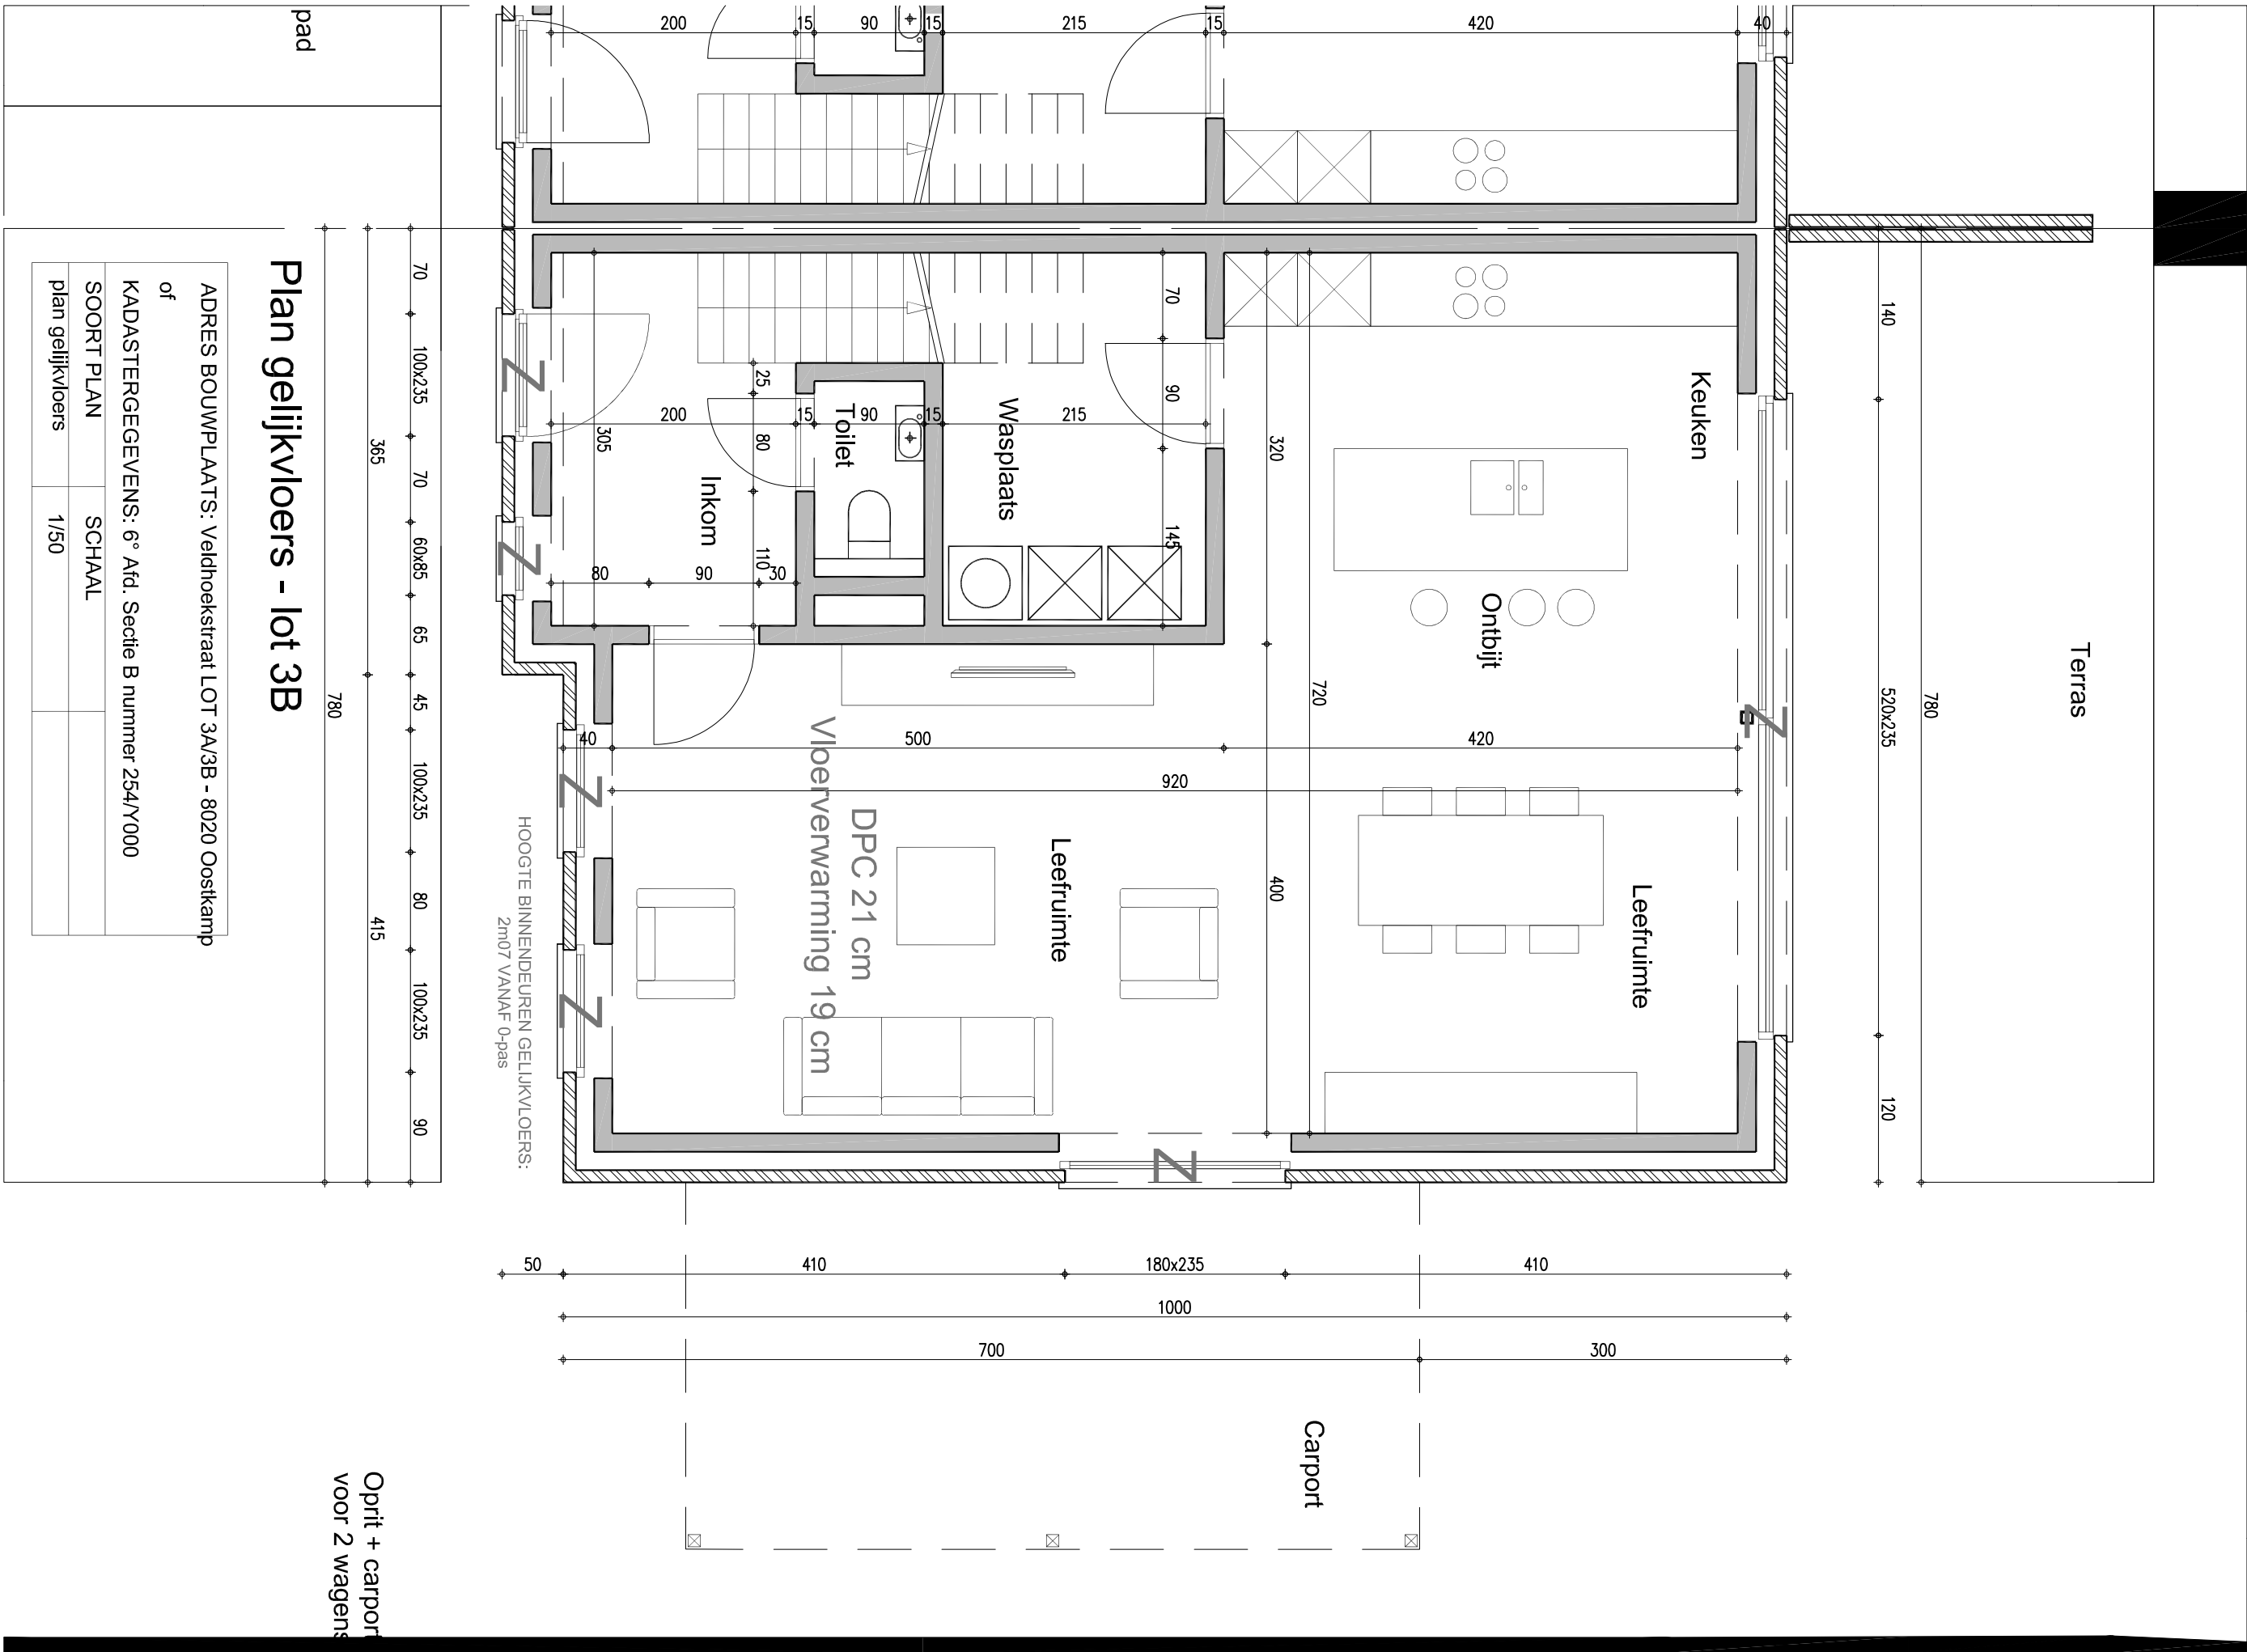


Plan gelijkvloers - lot 3B

ADRES BOUWPLAATS, Veldhoeksstraat LOT 3A/B - 8020 Oostkamp	
of	
KADASTERGEDEVEN, 6 ^e Ad, Sectie B nummer 254/V000	
SOORT PLAN	SCHAAK
plan gelijkvloers	1/60

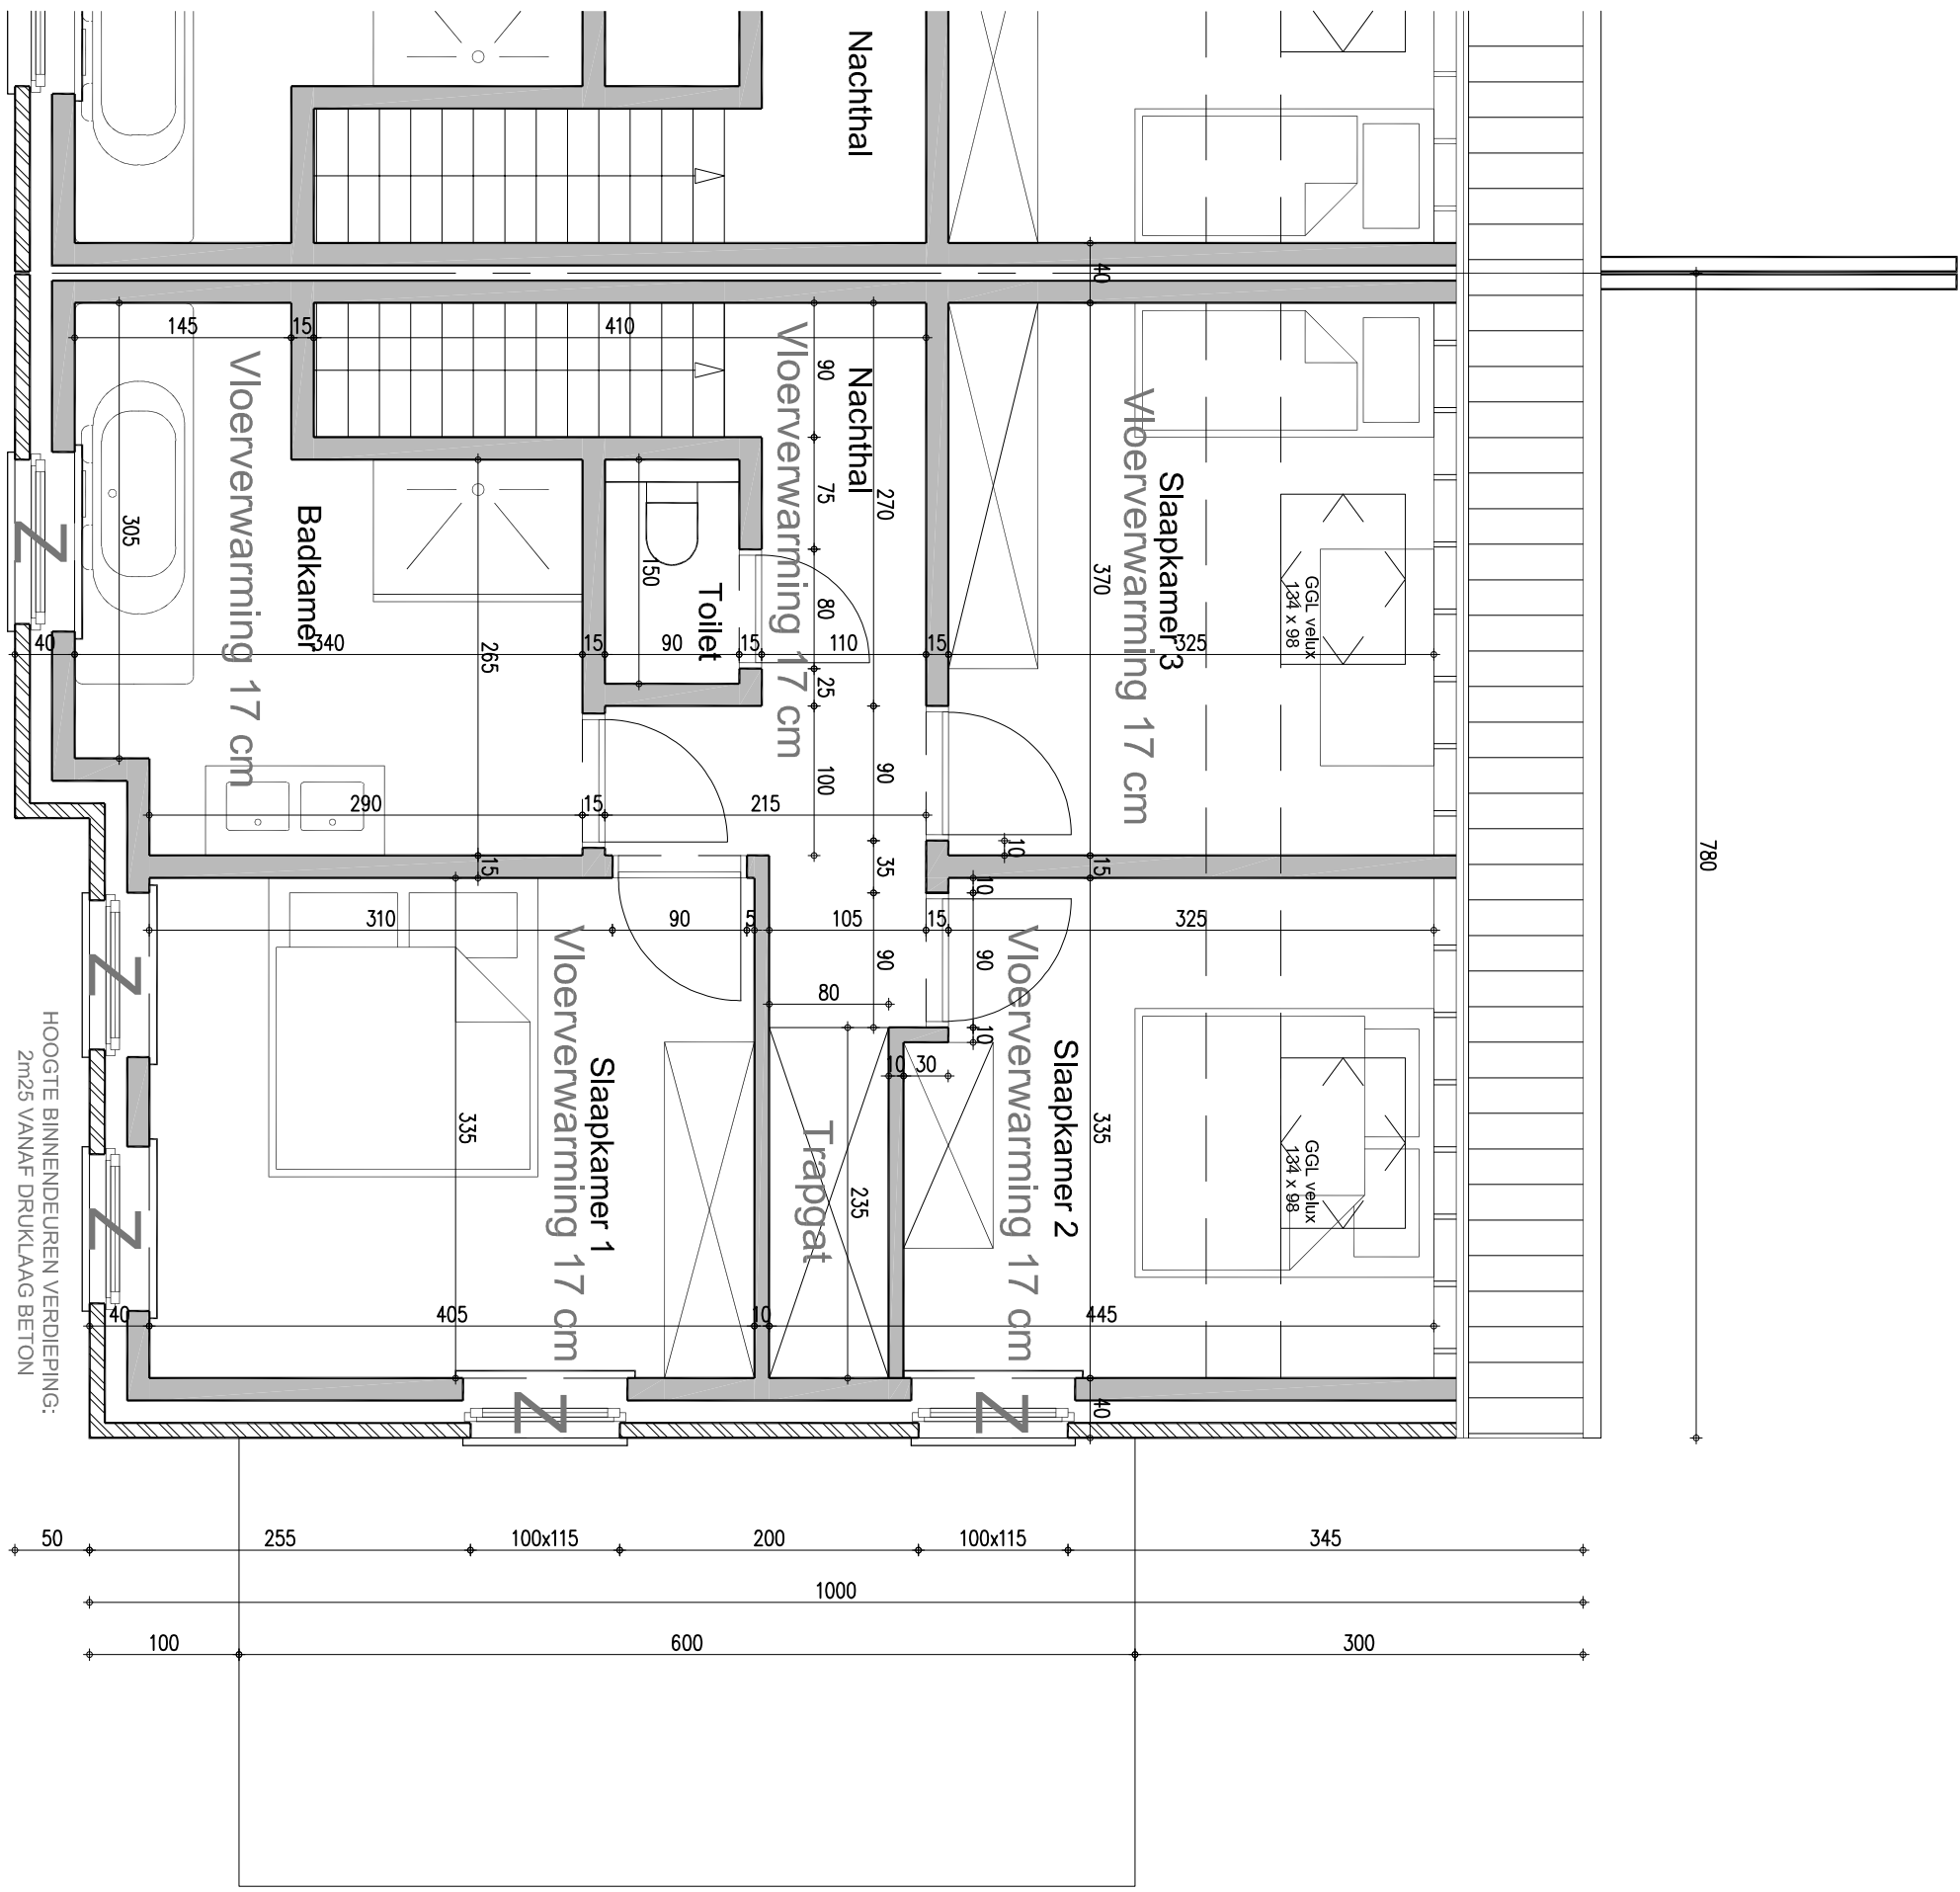


Plan verdieping _ lot 3B

ADRES BOUWPLAATS, Veldhoeksstraat LOT 3A/B - 8020 Oostkamp	
of	
KADASTERGEDEVEN, 6 ^e Ad, Sectie B nummer 254/V000	
SOORT PLAN	SCHAAK
plan verdieping	1/50

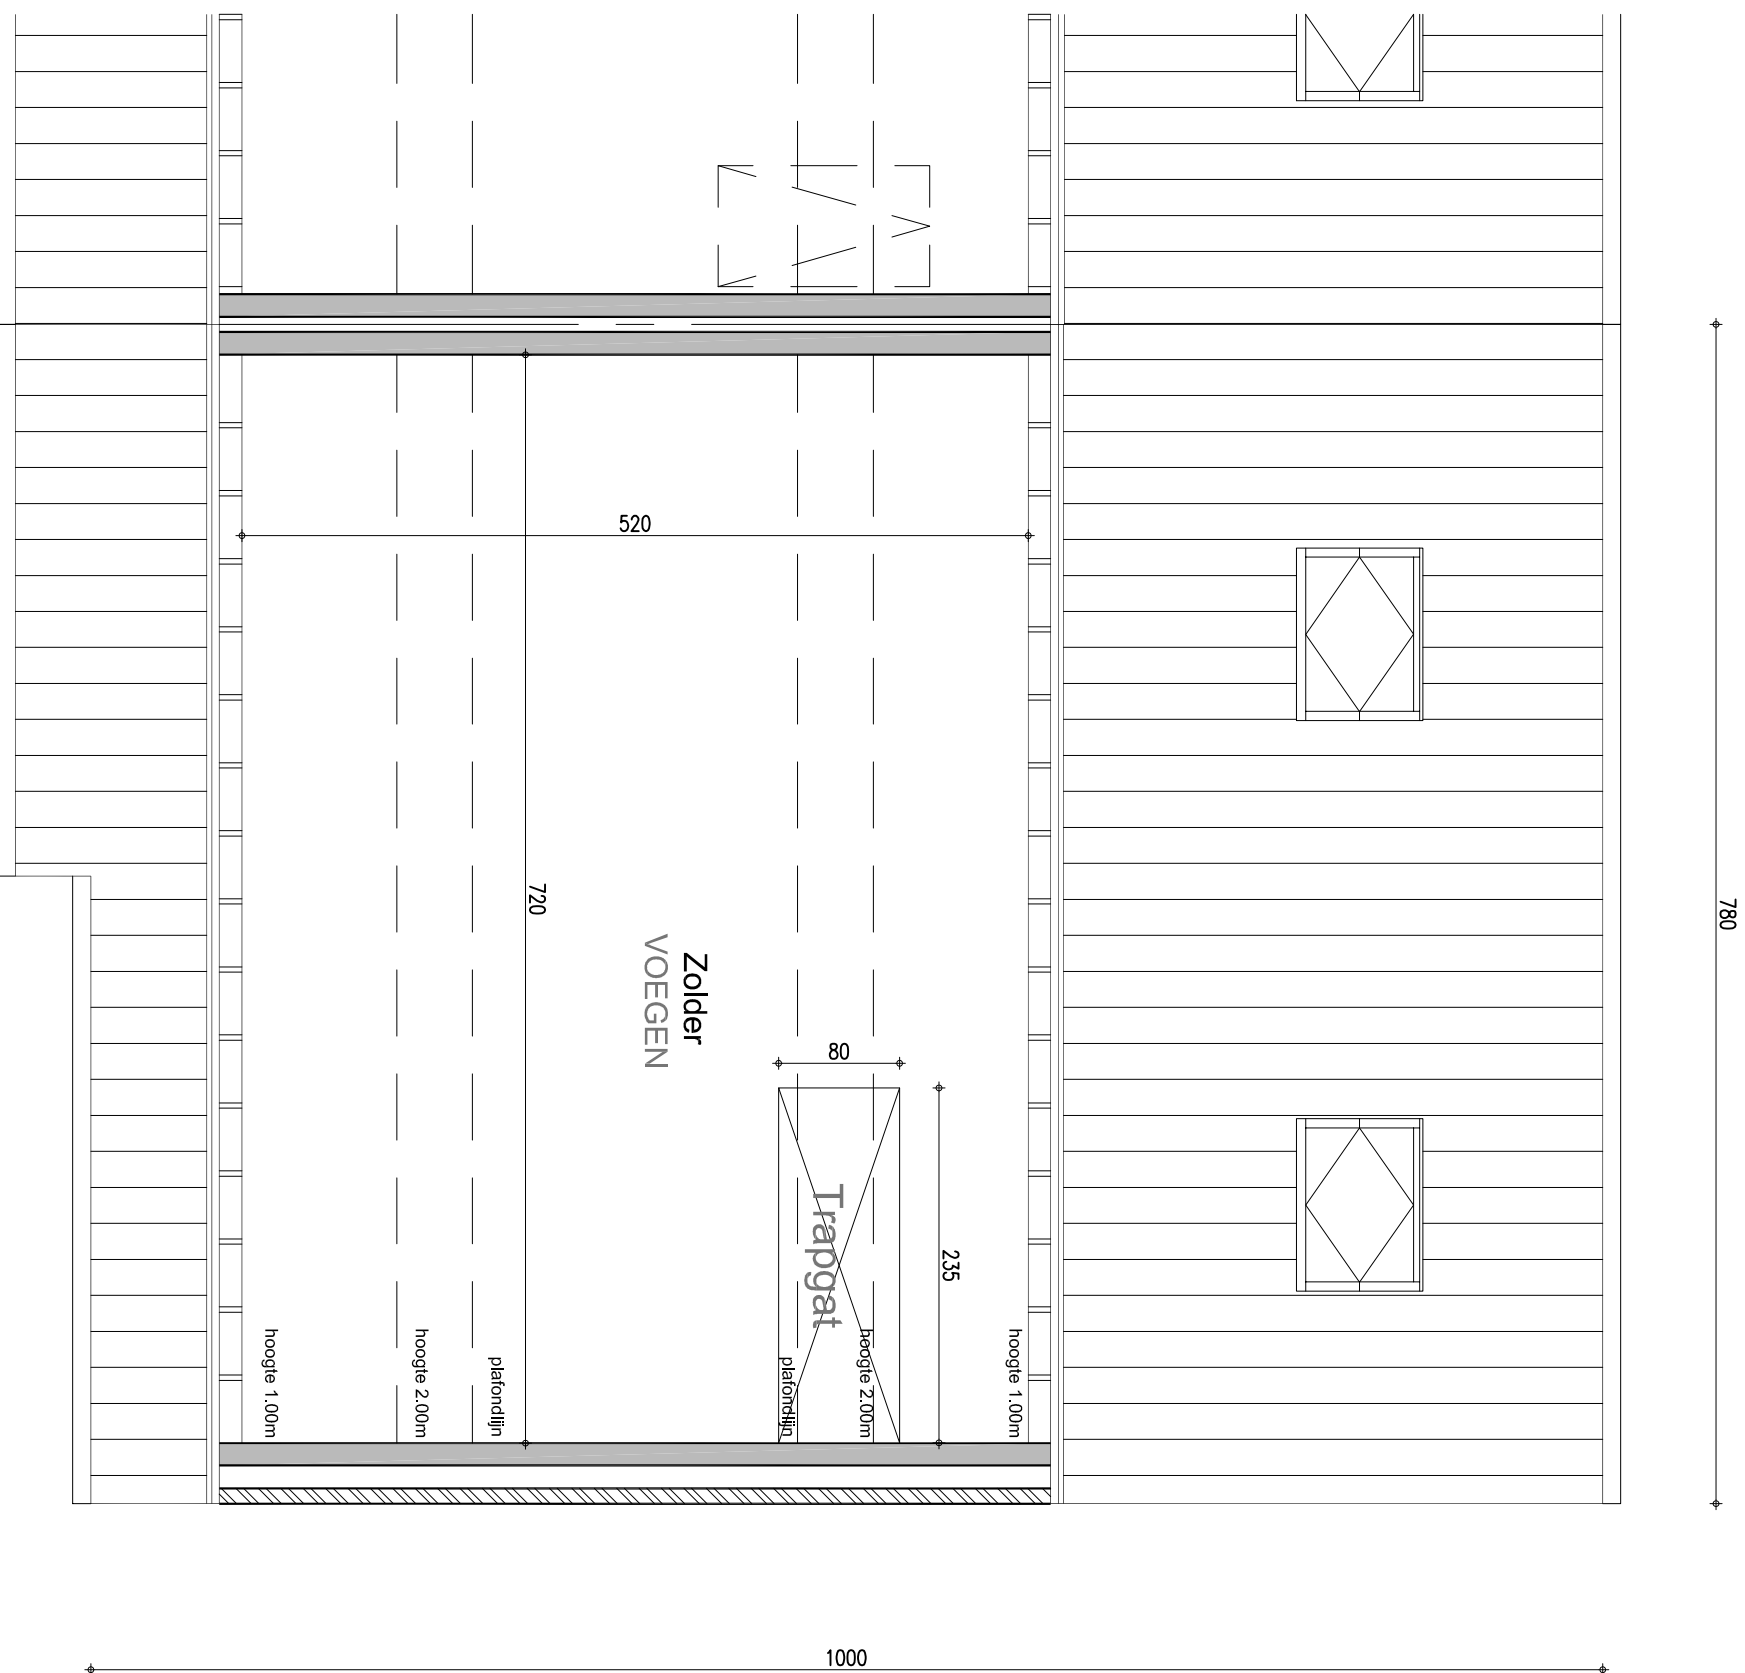


Plan zolder _ lot 3B

ADRES BOUWPLAATS, Veldhoeksstraat LOT 3A/B - 8020 Oostkamp	
of	
KADASTERGEDEVEN, 6 ^e Ad, Sectie B nummer 254/V000	
SOORT PLAN	SCHAAK
zolderplan	1/50

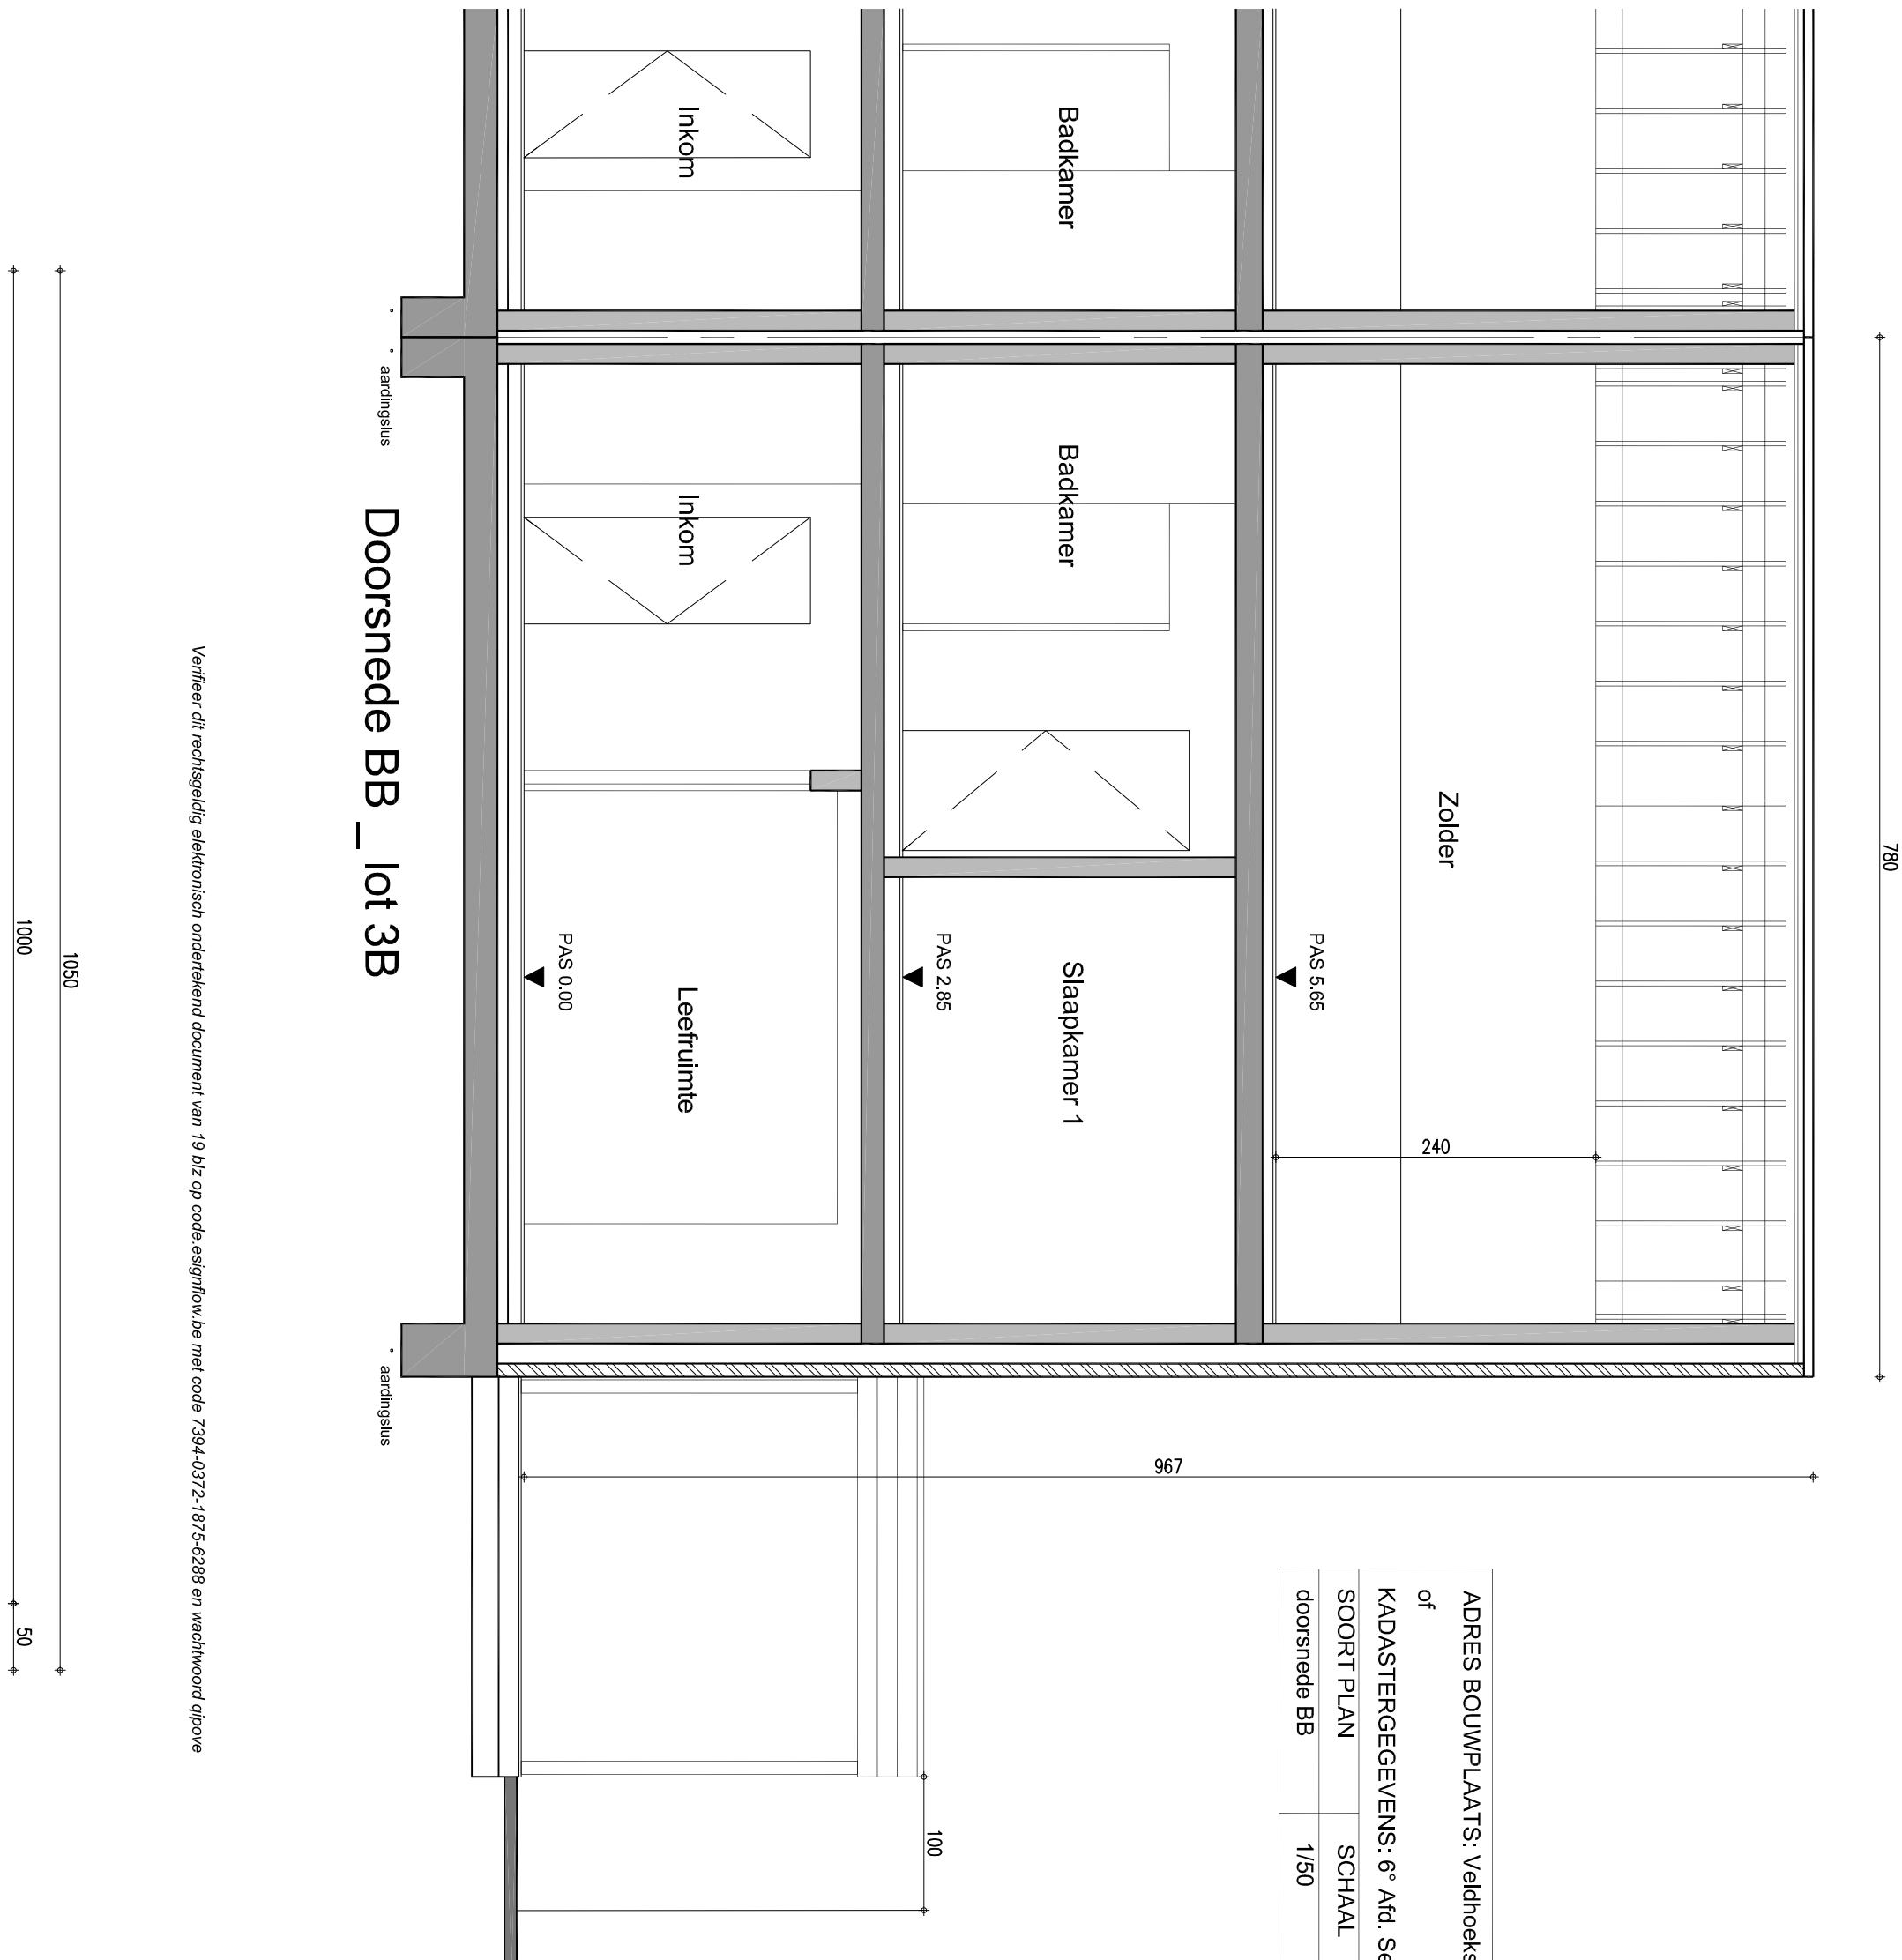

Doorsnede BB _ lot 3B

ADRES BOUWPLAATS, Veldhoeks	
of	
KADASTERGEDEVEN, 6 ^e Ad, Se	
SOORT PLAN	SCHAAK
doorsnede BB	1/50

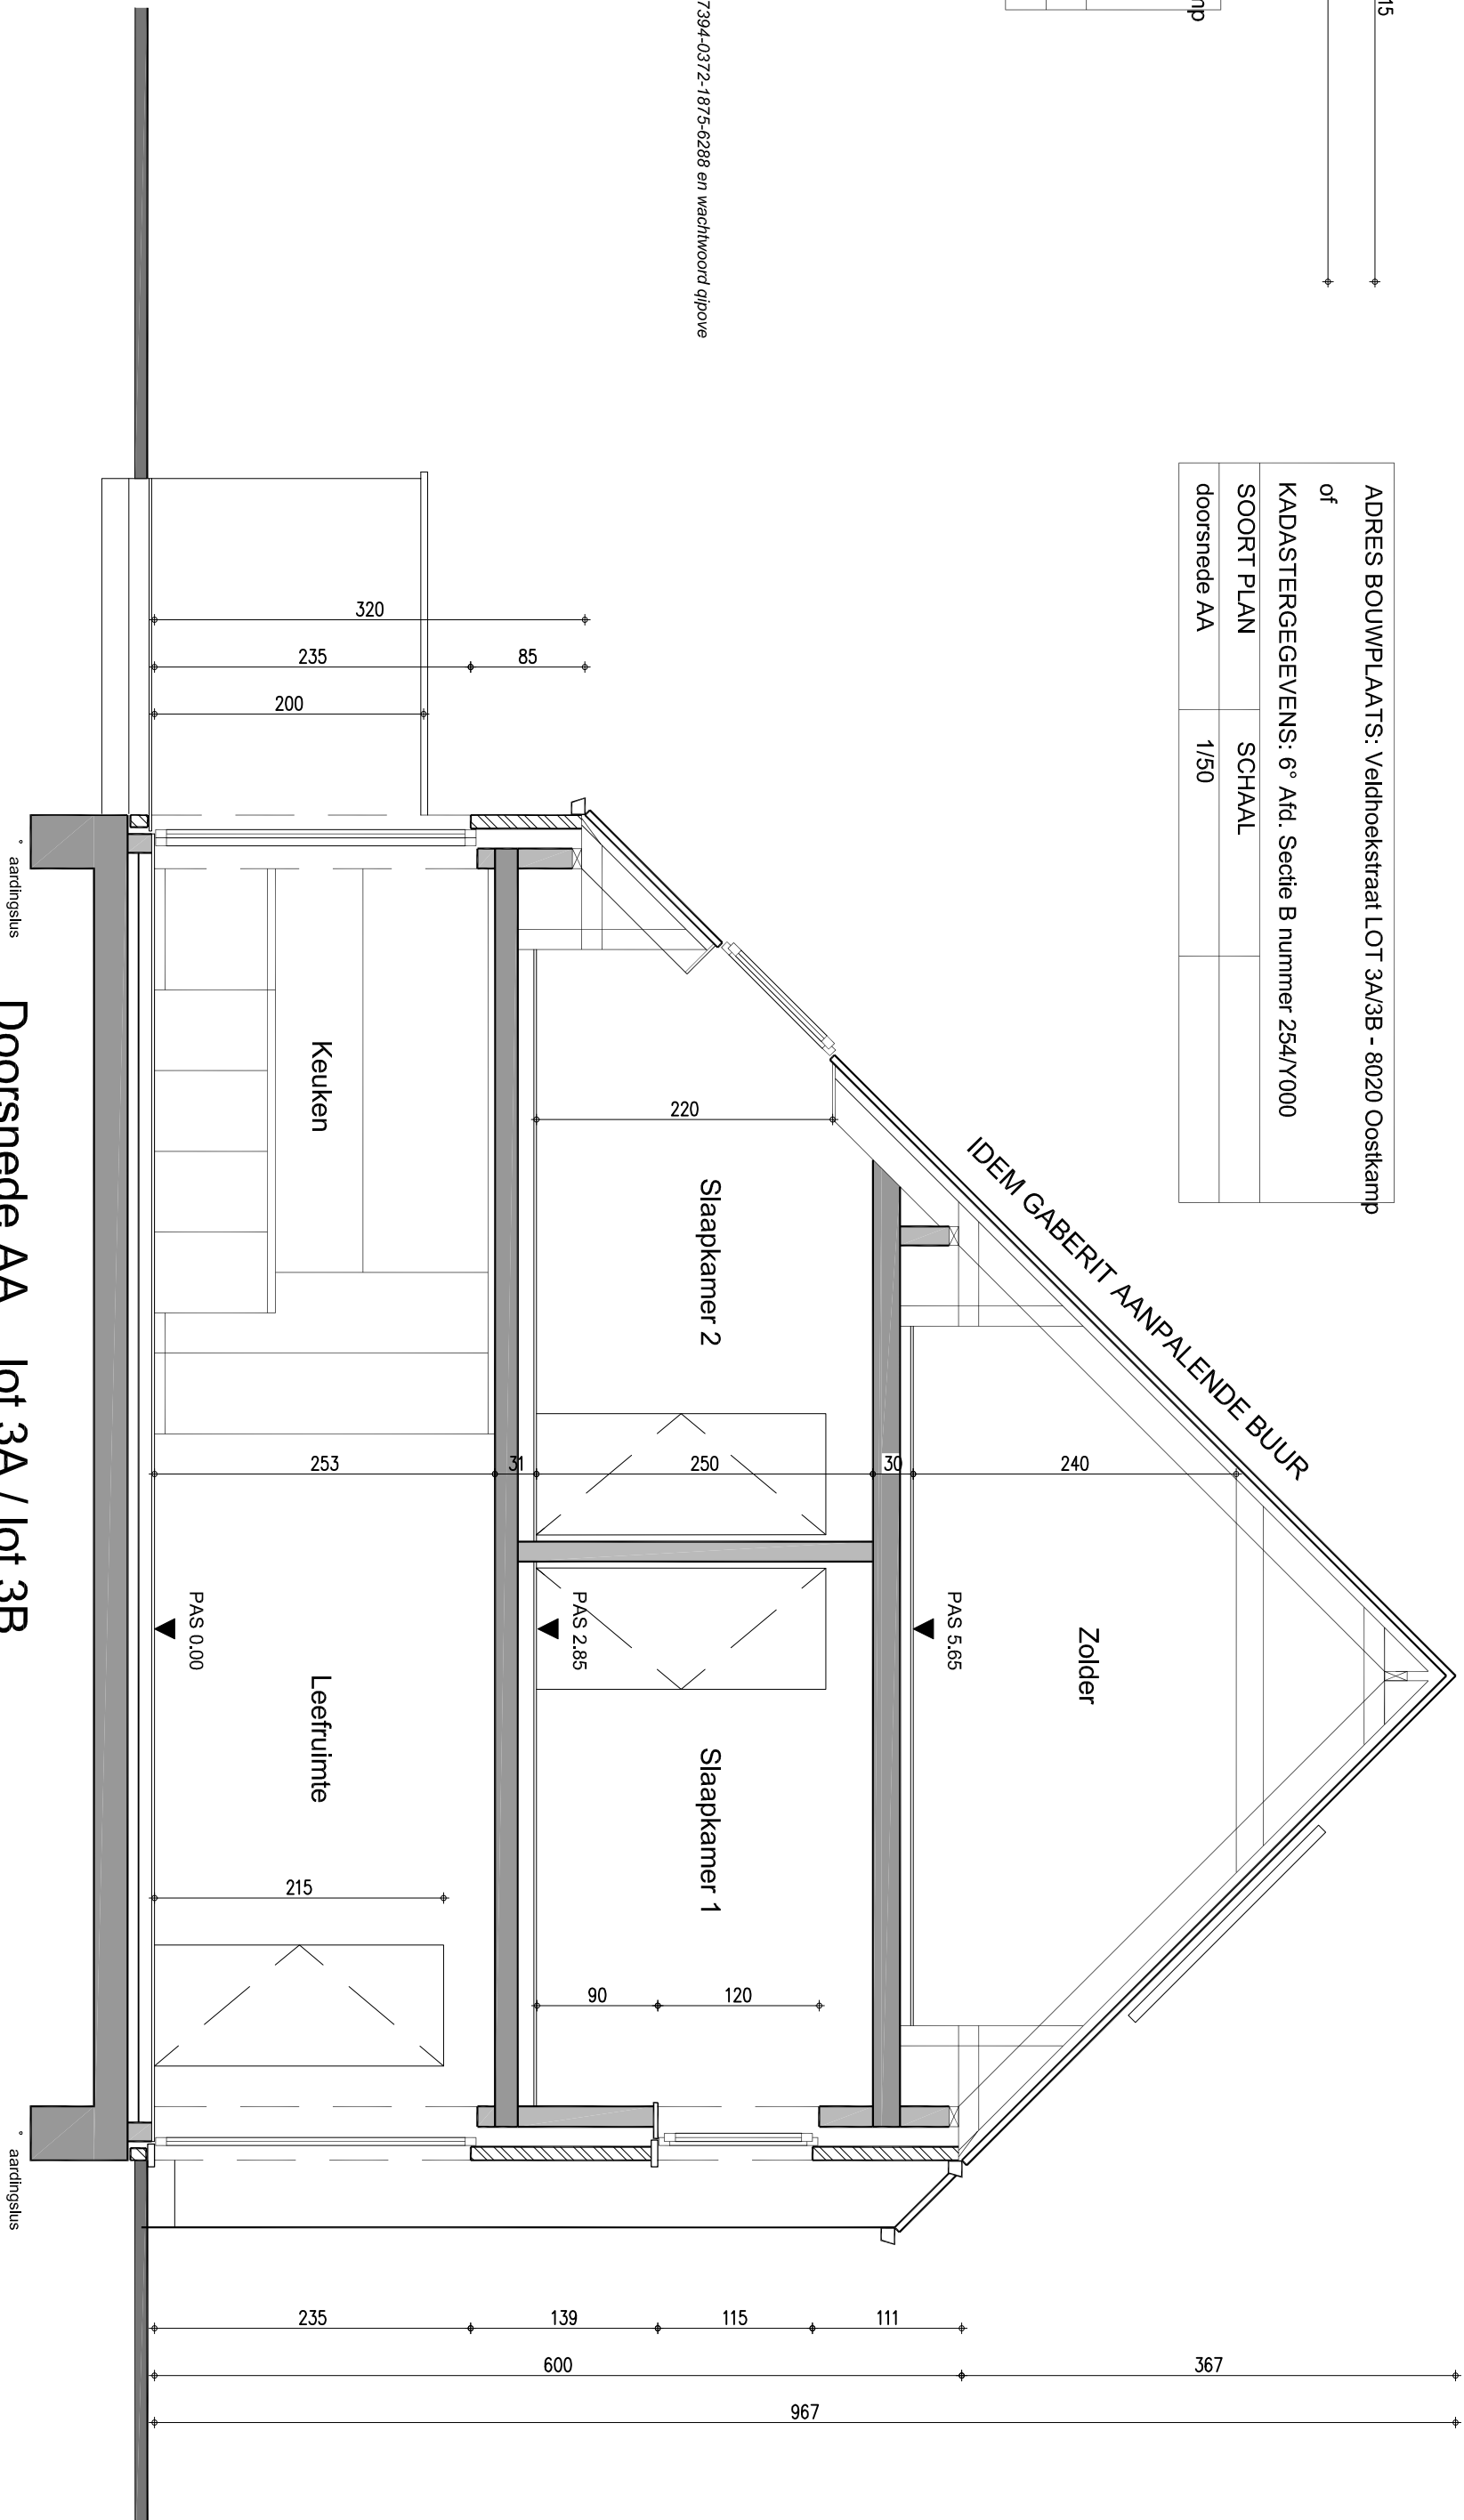

Doorsnede AA _ lot 3A / lot 3B