



BESTAAND INPLANTINGSPLAN - 1/200



NIEUW INPLANTINGSPLAN - 1/200

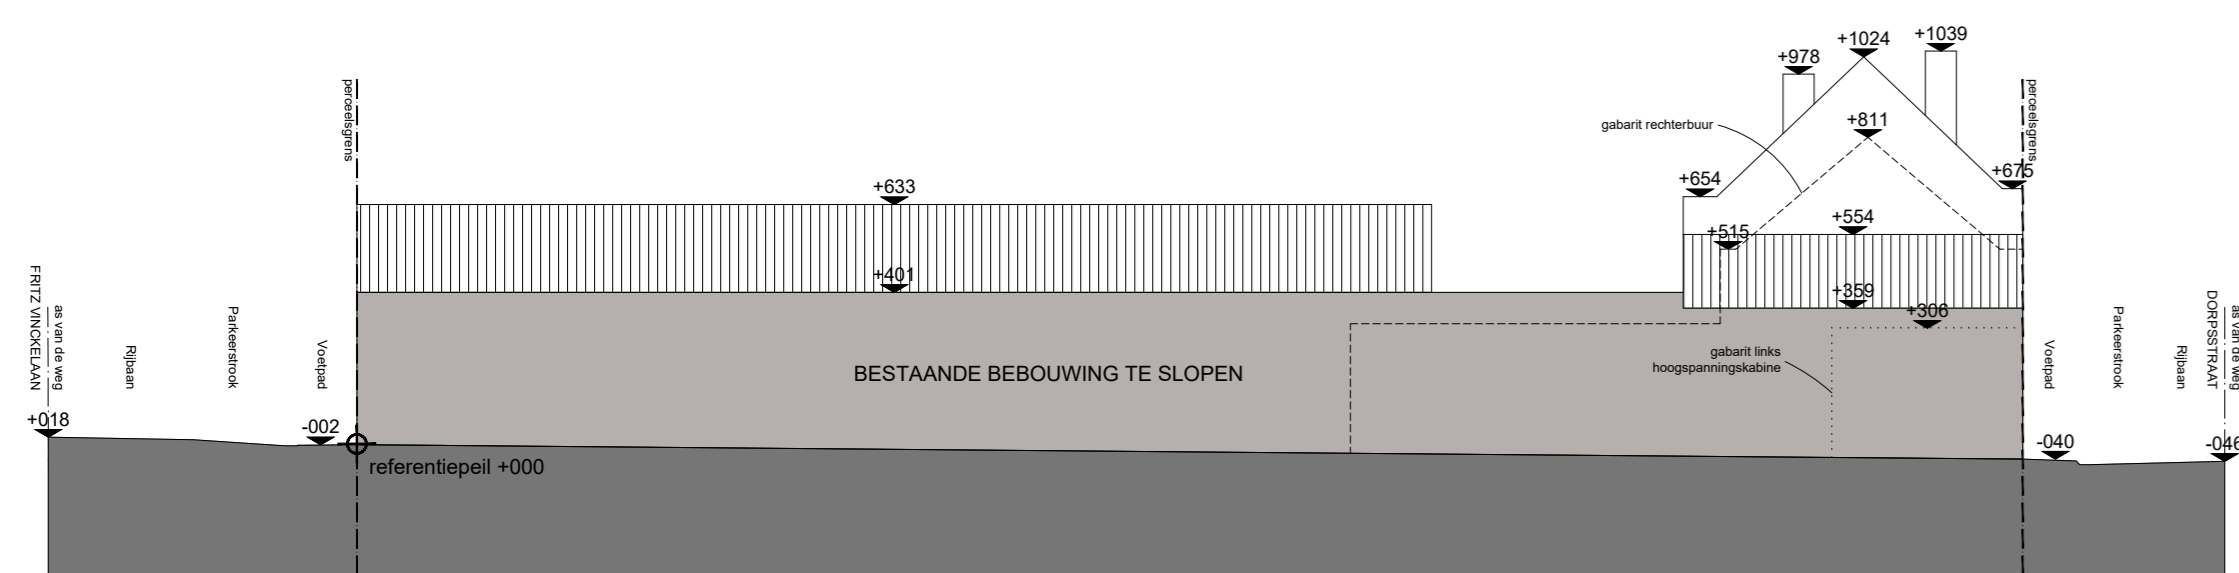

BESTAAND TERREINPROFIEL - 1/200

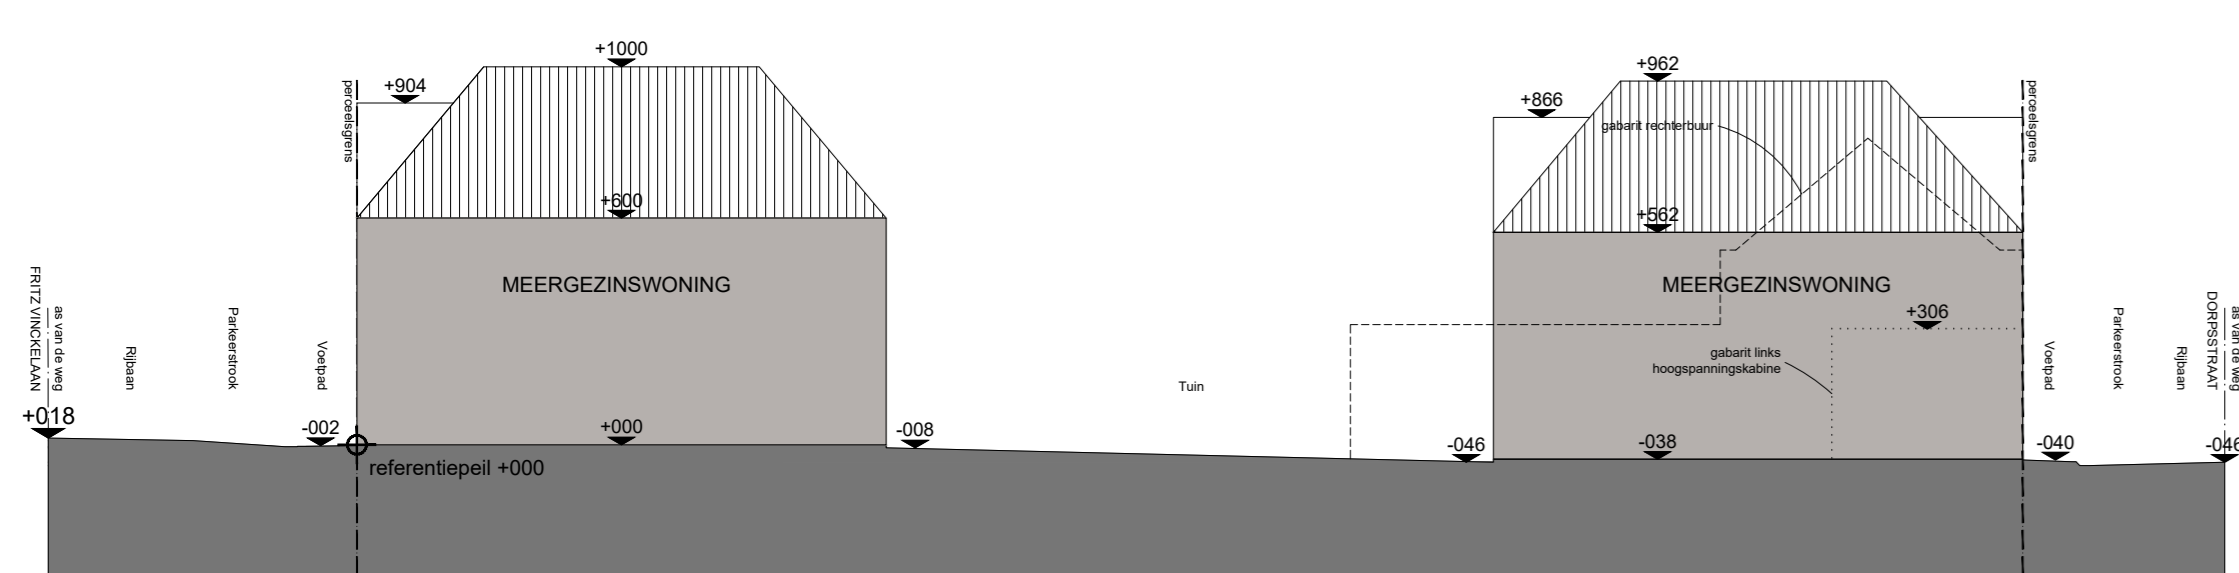

NIEUW TERREINPROFIEL - 1/200

- LEGENDE**
- parement
  - metselwerk - snelbouw
  - cellenbeton
  - betonblokken
  - architectonisch beton
  - stijwanden
  - beton
  - gewelven
  - gestabiliseerd zand
  - isolatie (PUR, PIR, XPS)
  - isolerende hellingschape
  - hellingschape
  - riolering fec.
  - riolering ht.w.
  - riolering rw.
- LEGENDE BRANDWEER**
- nooduitgang
  - uitgang
  - compartimentswand REI 60
  - ontkingskuk, netto: 1m x 1m
  - rookmelder
  - brandhalspel

ARCHITECTENBUREAU KARL CATTEAU bvba  
Speldenstraat 19  
9000 Gent  
kari.catteau@telenet.be

Ligging

Prov. West - Vlaanderen  
Gemeente : 8450 Bredene  
Fritz Vinckelman 234 en 236 / Doorstraat 31

1 Afd. Sectie B, nrs 358f9 + 358e9 + 436s

**bouwen van meergezinswoning**

De bouwheer  
Woningbouw Blomme BV  
Roeselareseweg 12  
8820 Torhout  
info@pieterblomme.be  
050 23 02 50

De aannemer

DIGITALE STEMPEL

Schaal : zie plan Datum : 01/09/2022 Dossier :

Wijzigingen

...	...	...