

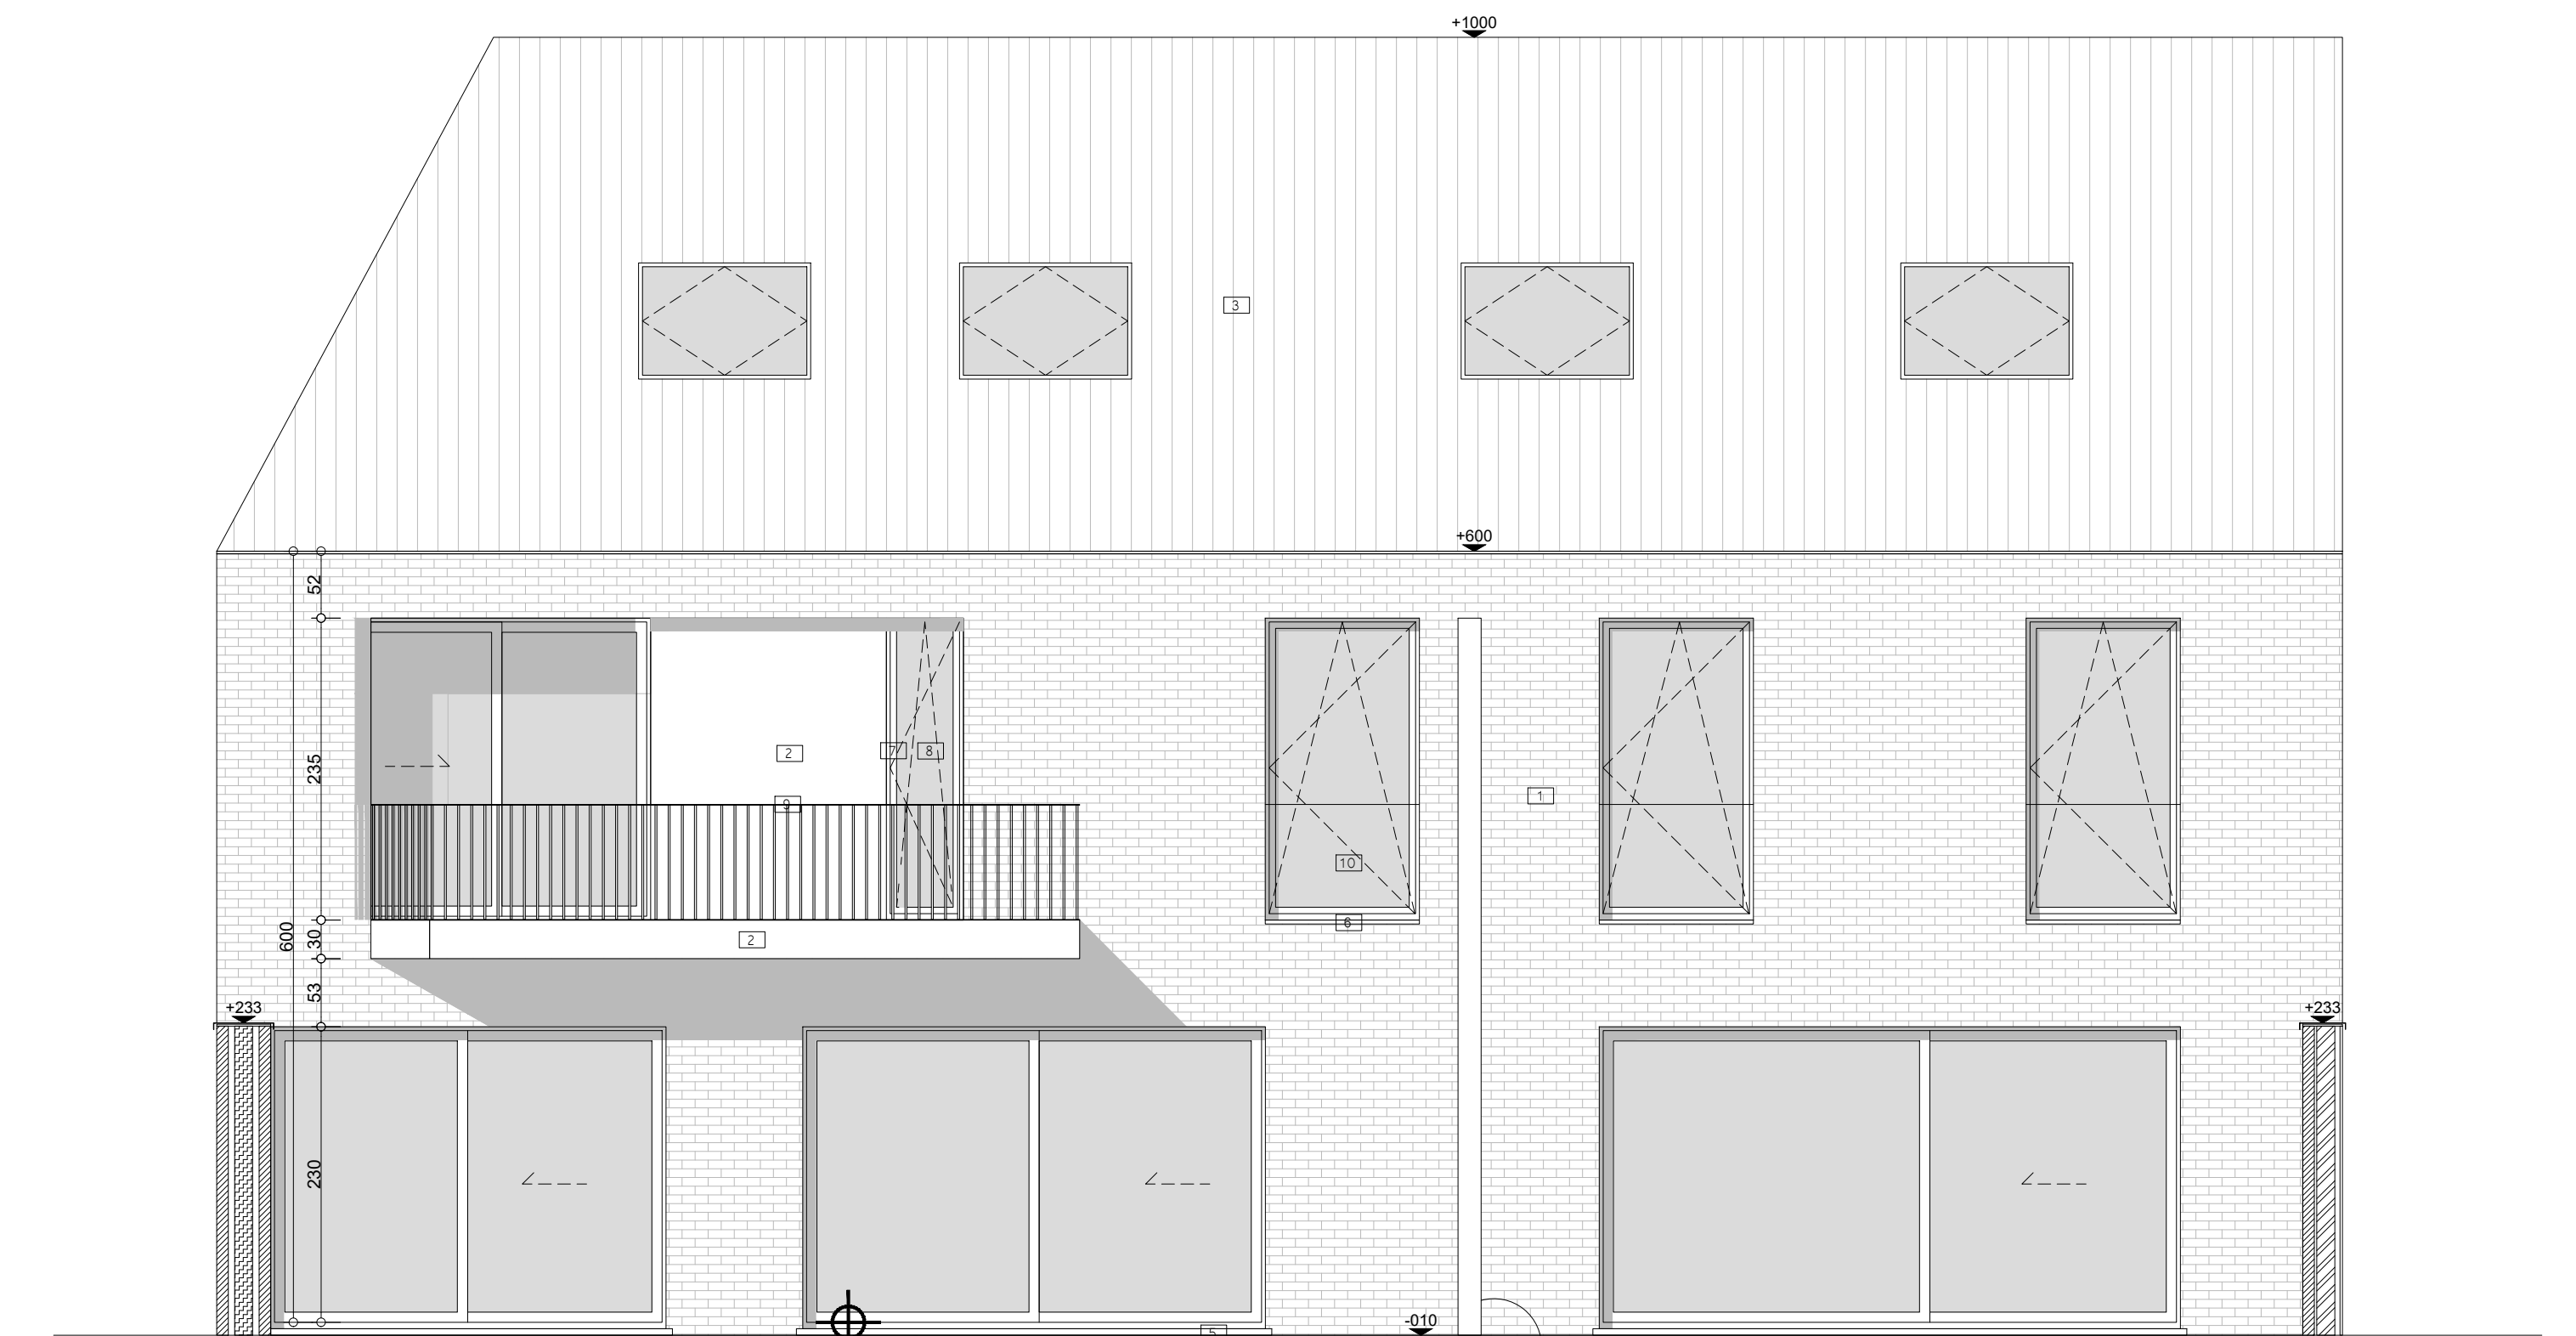
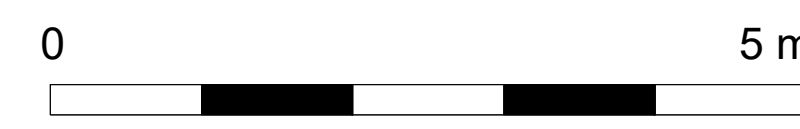




VOORGEVEL FRITZ VINCKELAAN

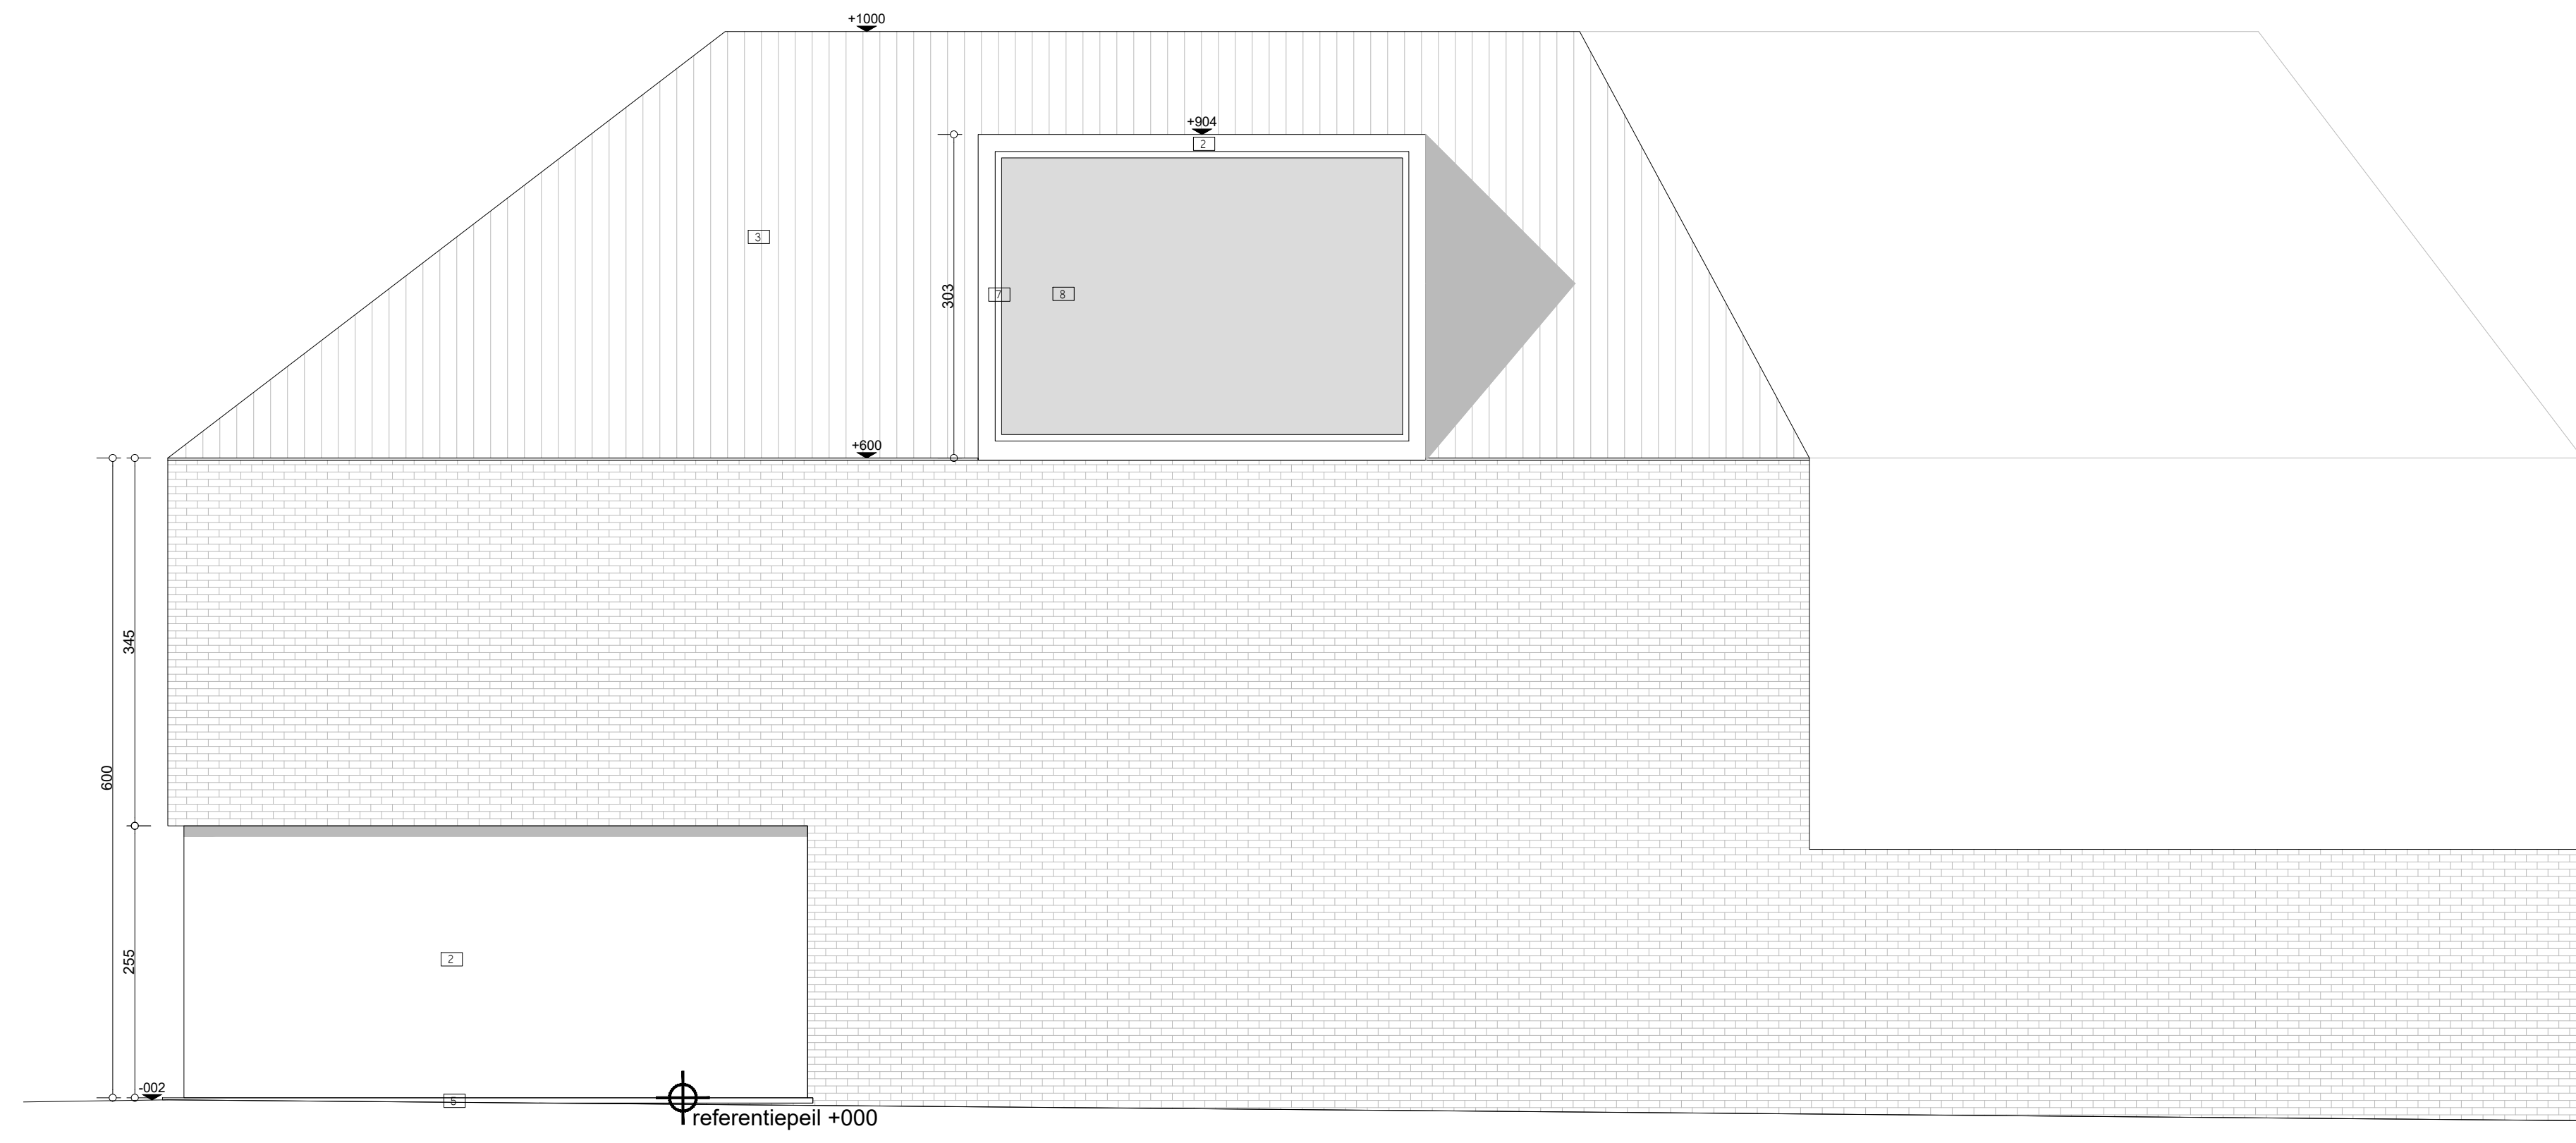


ACHTERGEVEL FRITZ VINCKELAAN

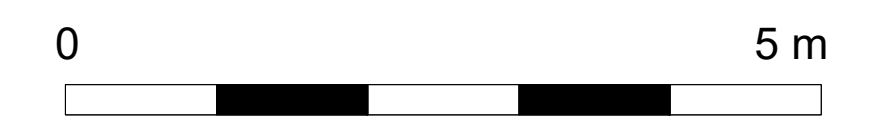


ZIJGEVEL

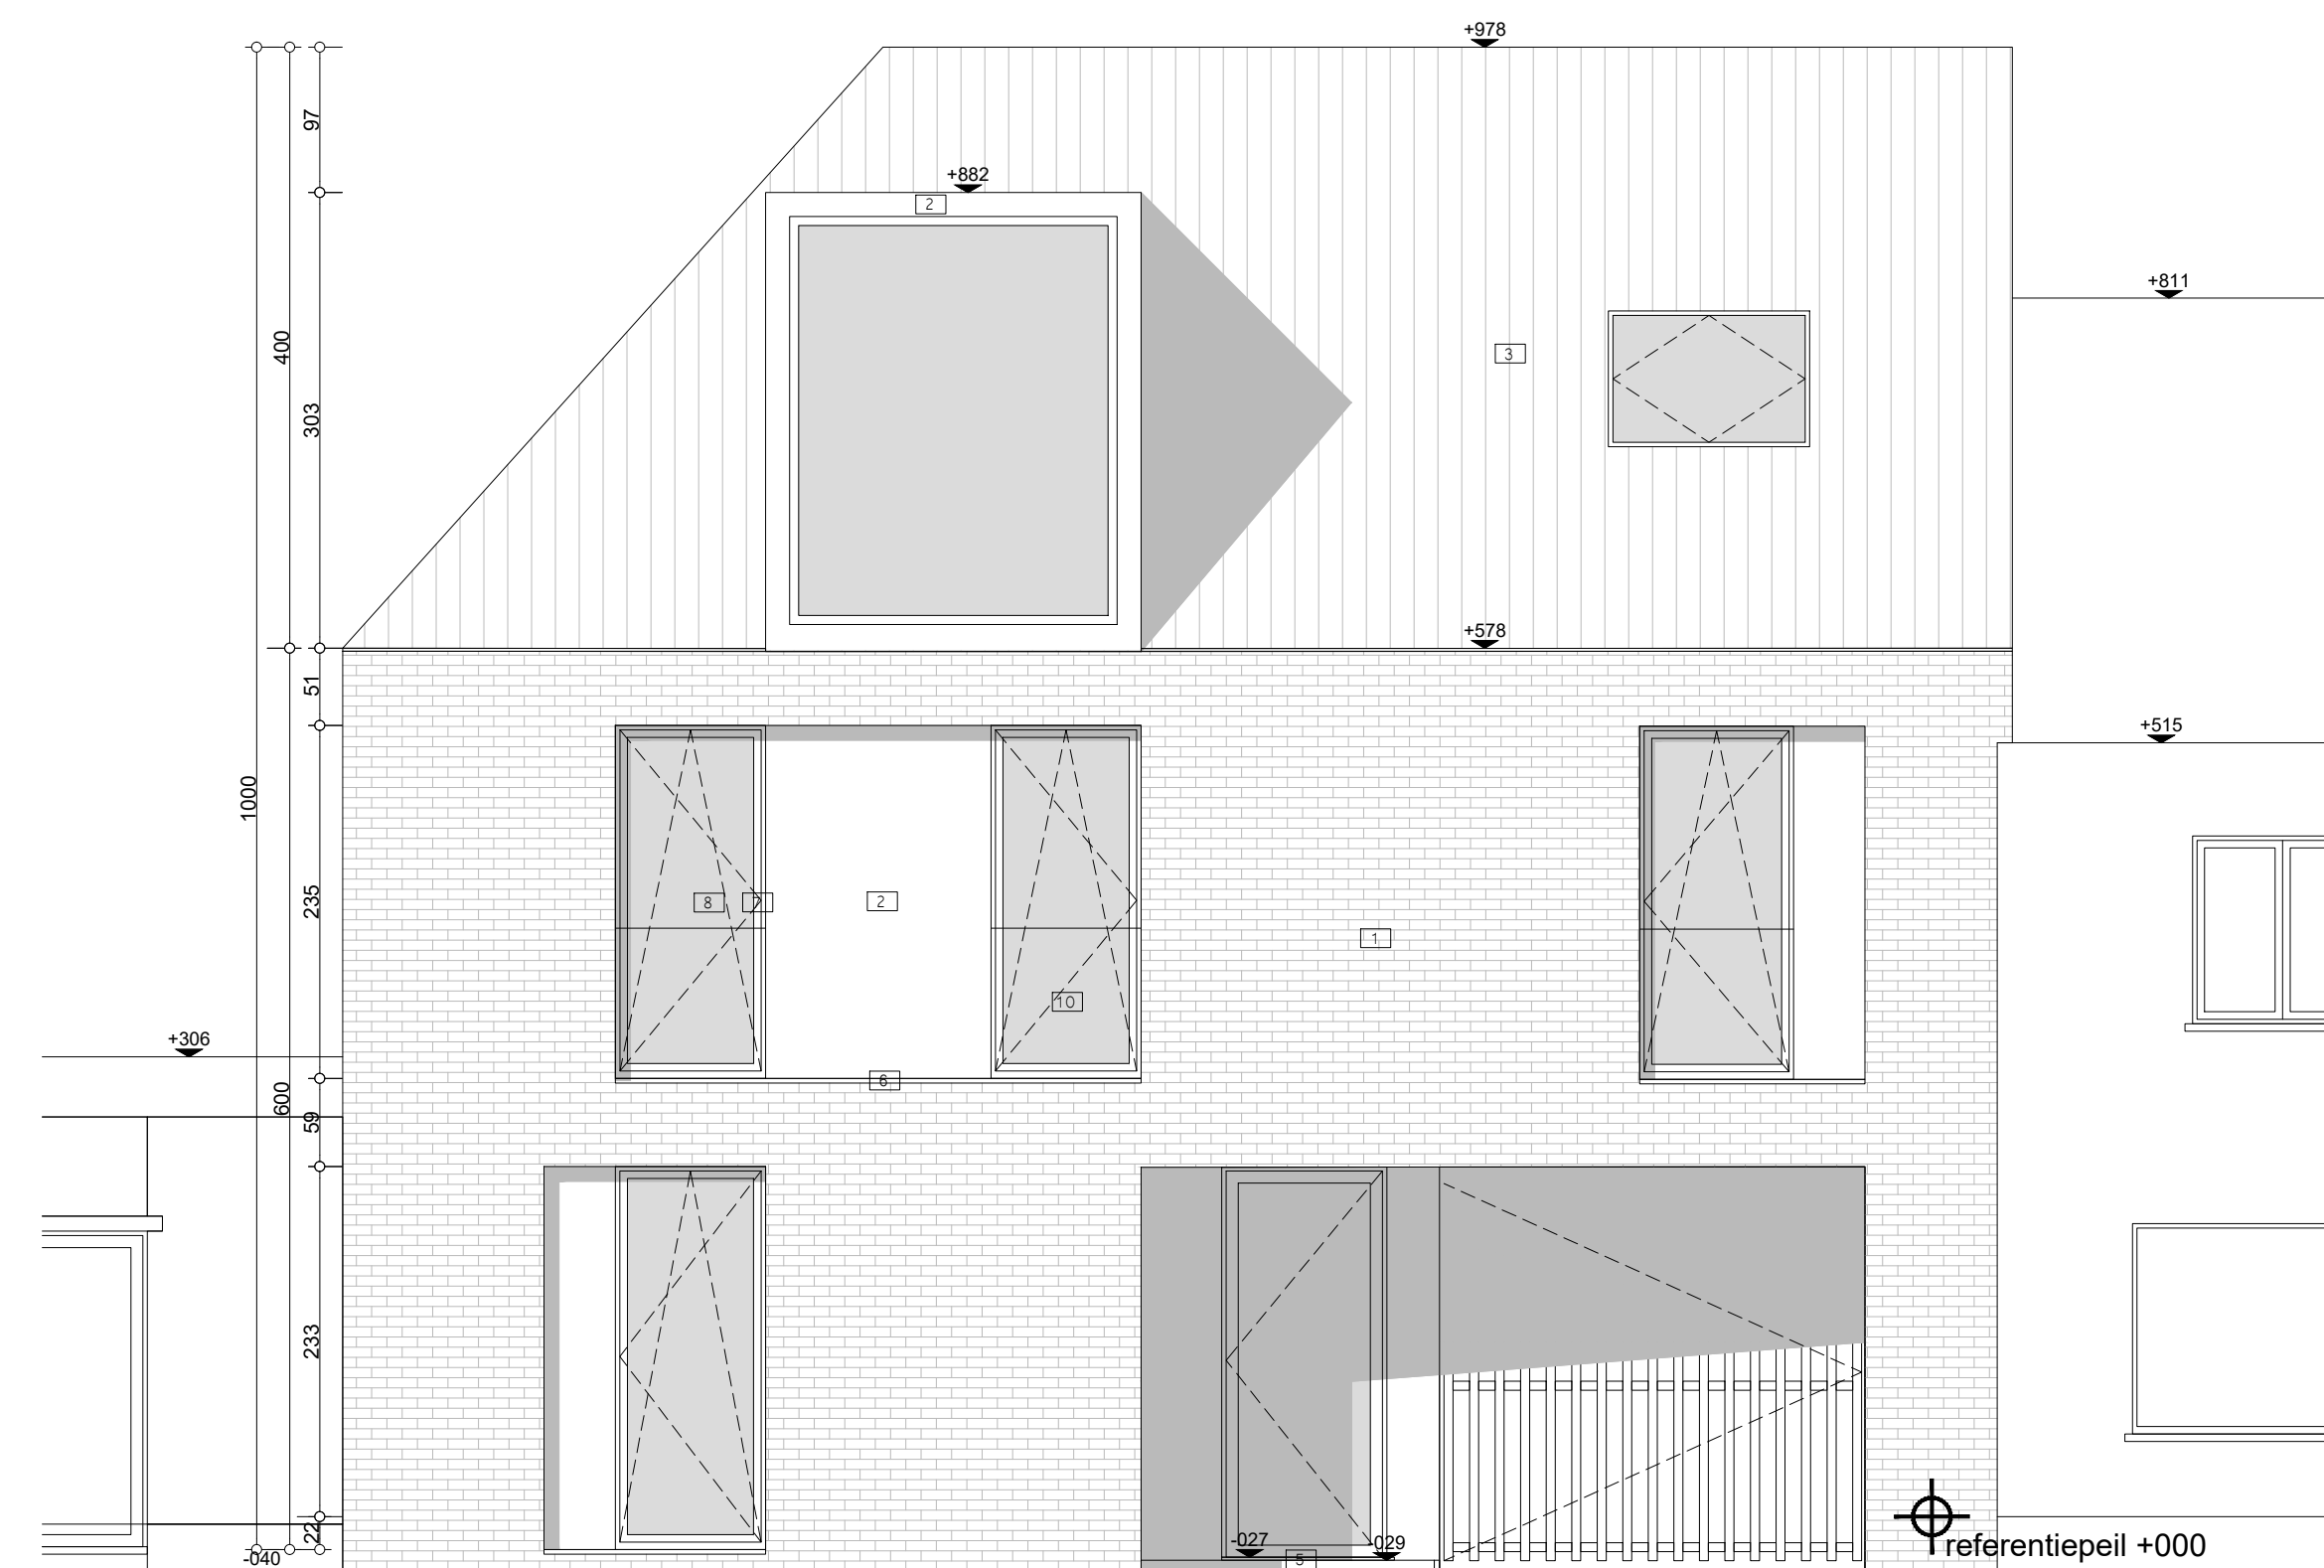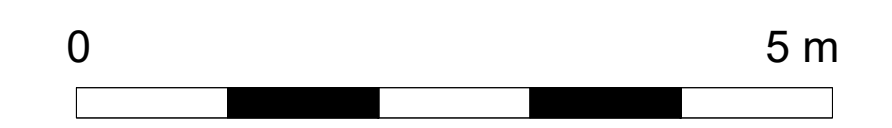

VOORGEVEL DORPSSTRAAT

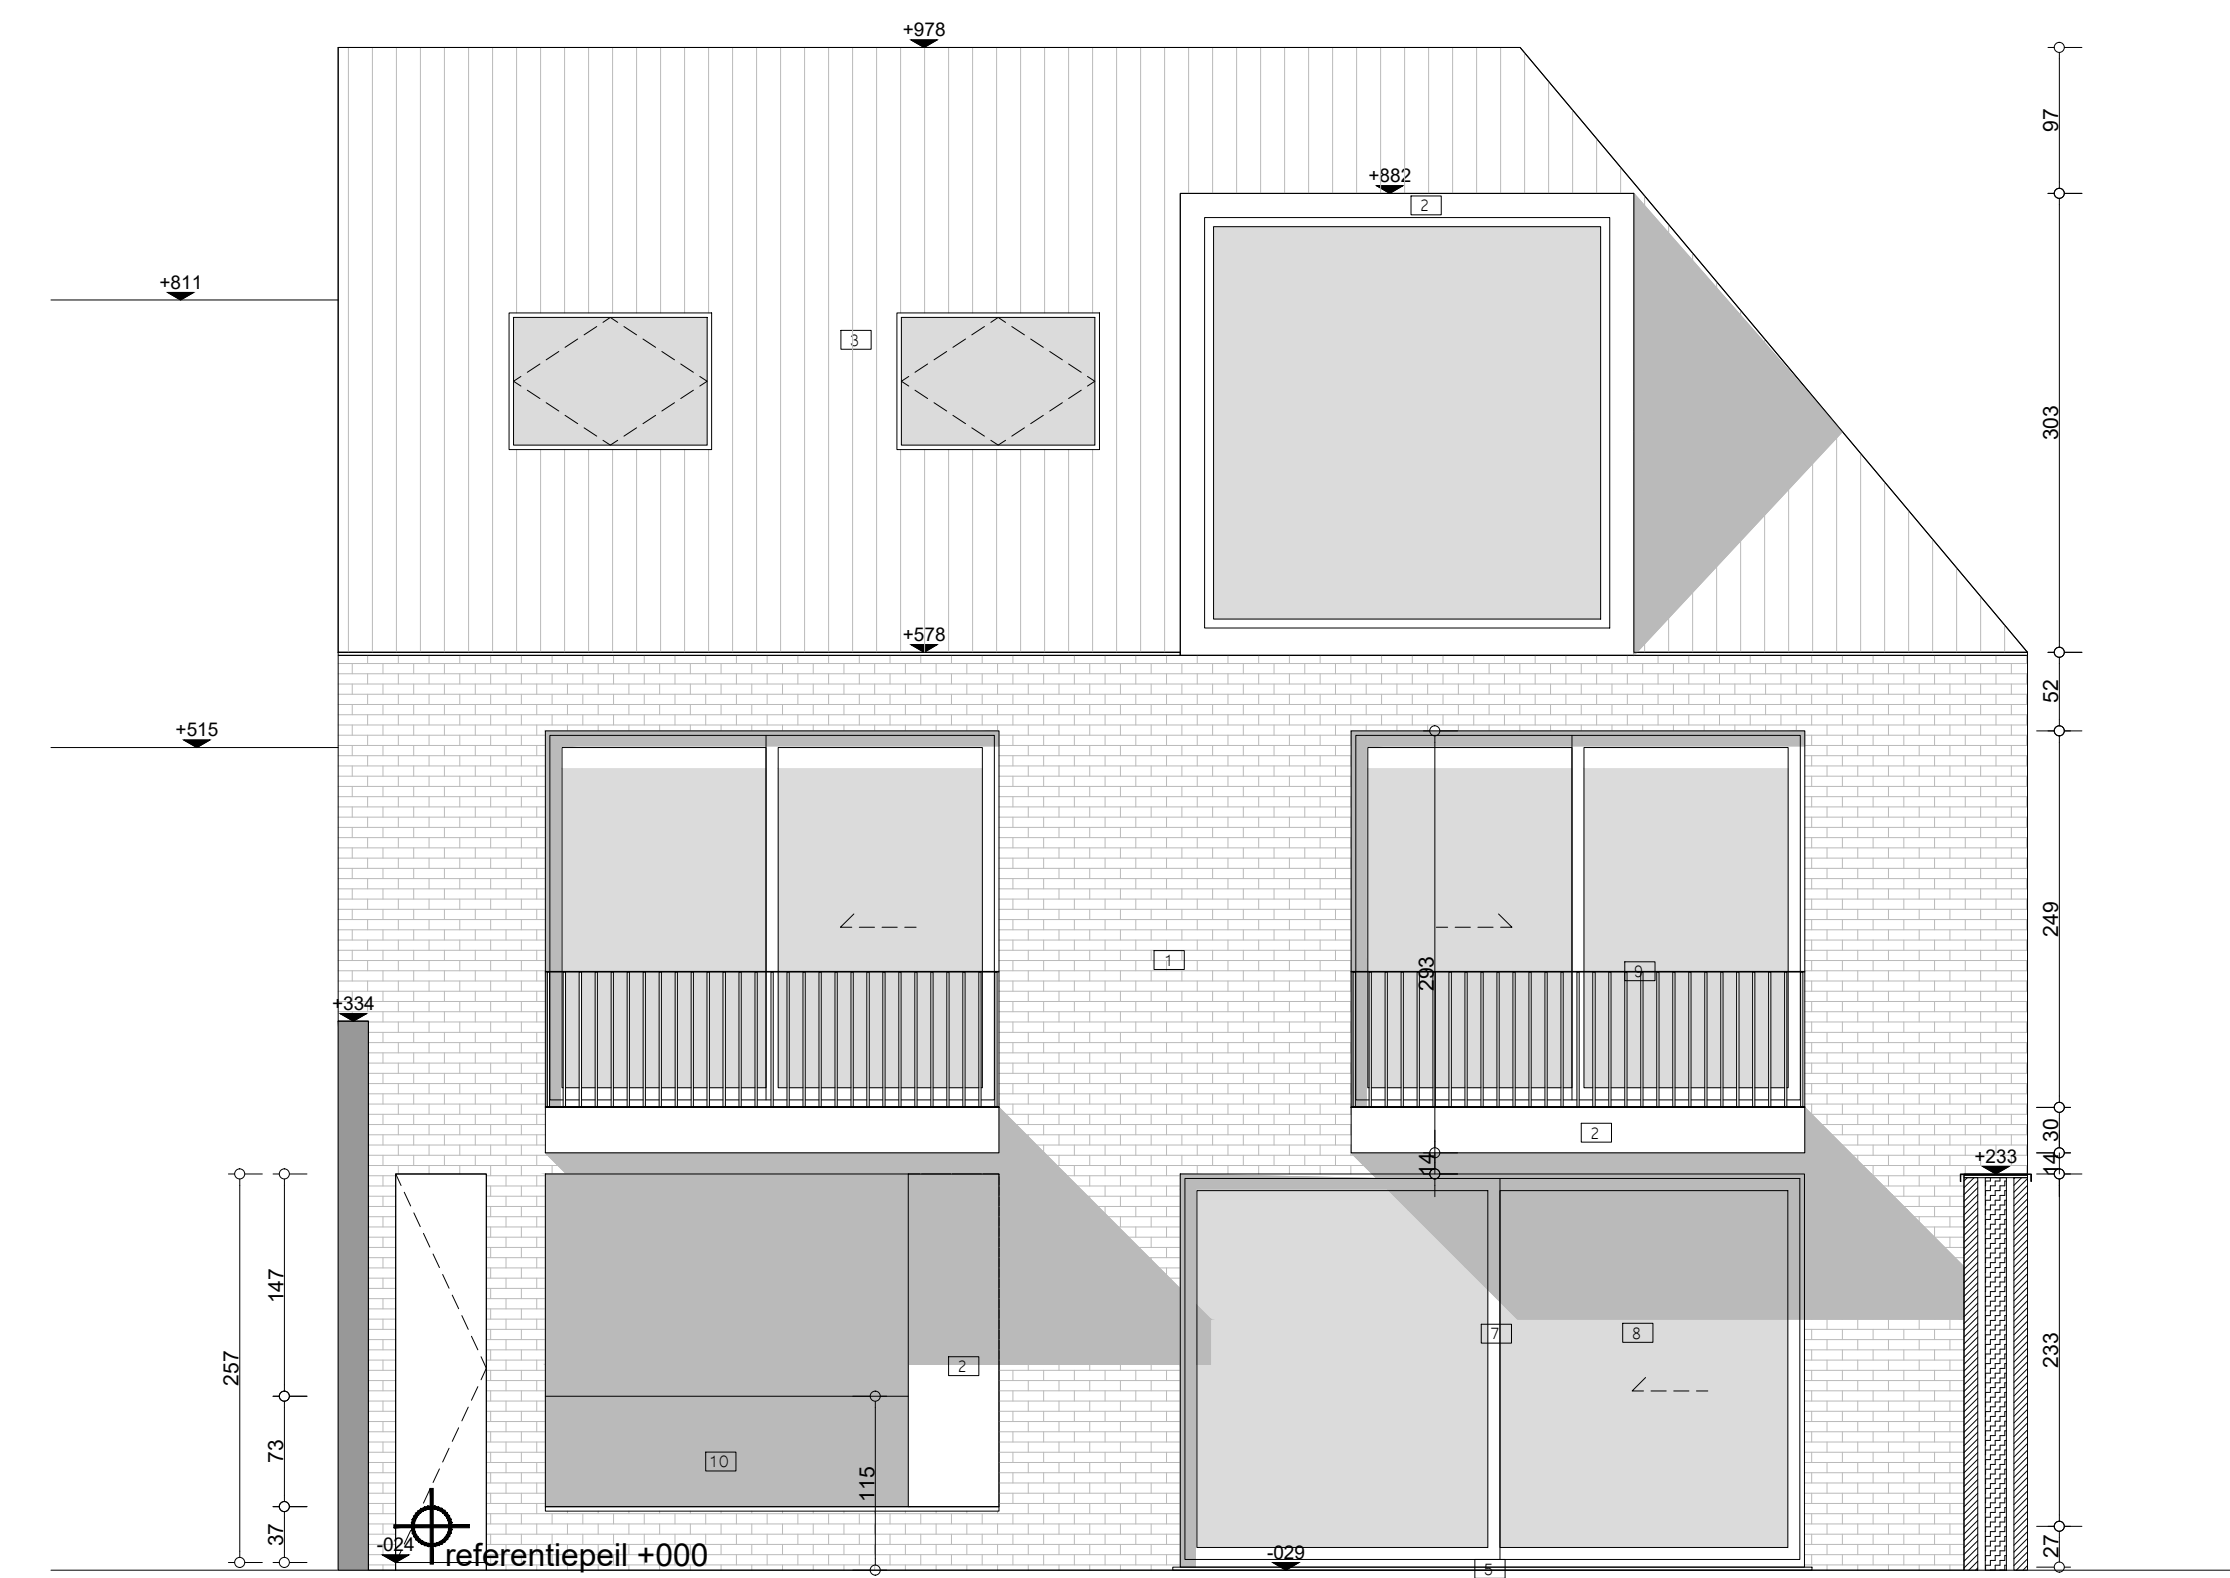

ACHTERGEVEL DORPSSTRAAT

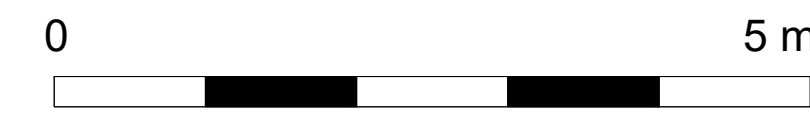

LEGENDE

- parement
- metselwerk - snelbouw
- cellenbeton
- betonblokken
- architectonisch beton
- stijlwanden
- beton
- gewelven
- gestabiliseerd zand
- isolatie (PUR, PIR, XPS)
- isolerende hellingschape
- hellingschape
- riolering fsc.
- riolering hhw.
- riolering rw.

LEGENDE BRANDWEER

- nooduitgang
- uitgang
- compartimentswand REI 60
- onttroingslukk, netto: 1m x 1m
- rookmelder
- brandhalspel

ARCHITECTENBUREAU KARL CATTEAU bvba Speldenstraat 19 9000 Gent karl.catteau@telenet.be	Ligging Prov. West - Vlaanderen Gemeente : 8450 Bredene Fritz Vinckelaan 234 en 236 / Dorpsstraat 31 1 Afg. Sectie B, nrs 358R9 + 358e9 + 436e
---	---

Ontwerp **bouwen van meergezinswoning**

De bouwheer Woningbouw Blomme BV
 Ruemelaarsweg 12
 8820 Torhout
 info@pieterblomme.be
 050 23 02 50

De aannemer

DIGITALE STEMPEL

Schaal : zie plan Datum : 01/09/2022 Dossier :

Wijzigingen