
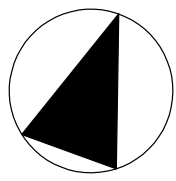


inplantingsplan bestaand 1/200

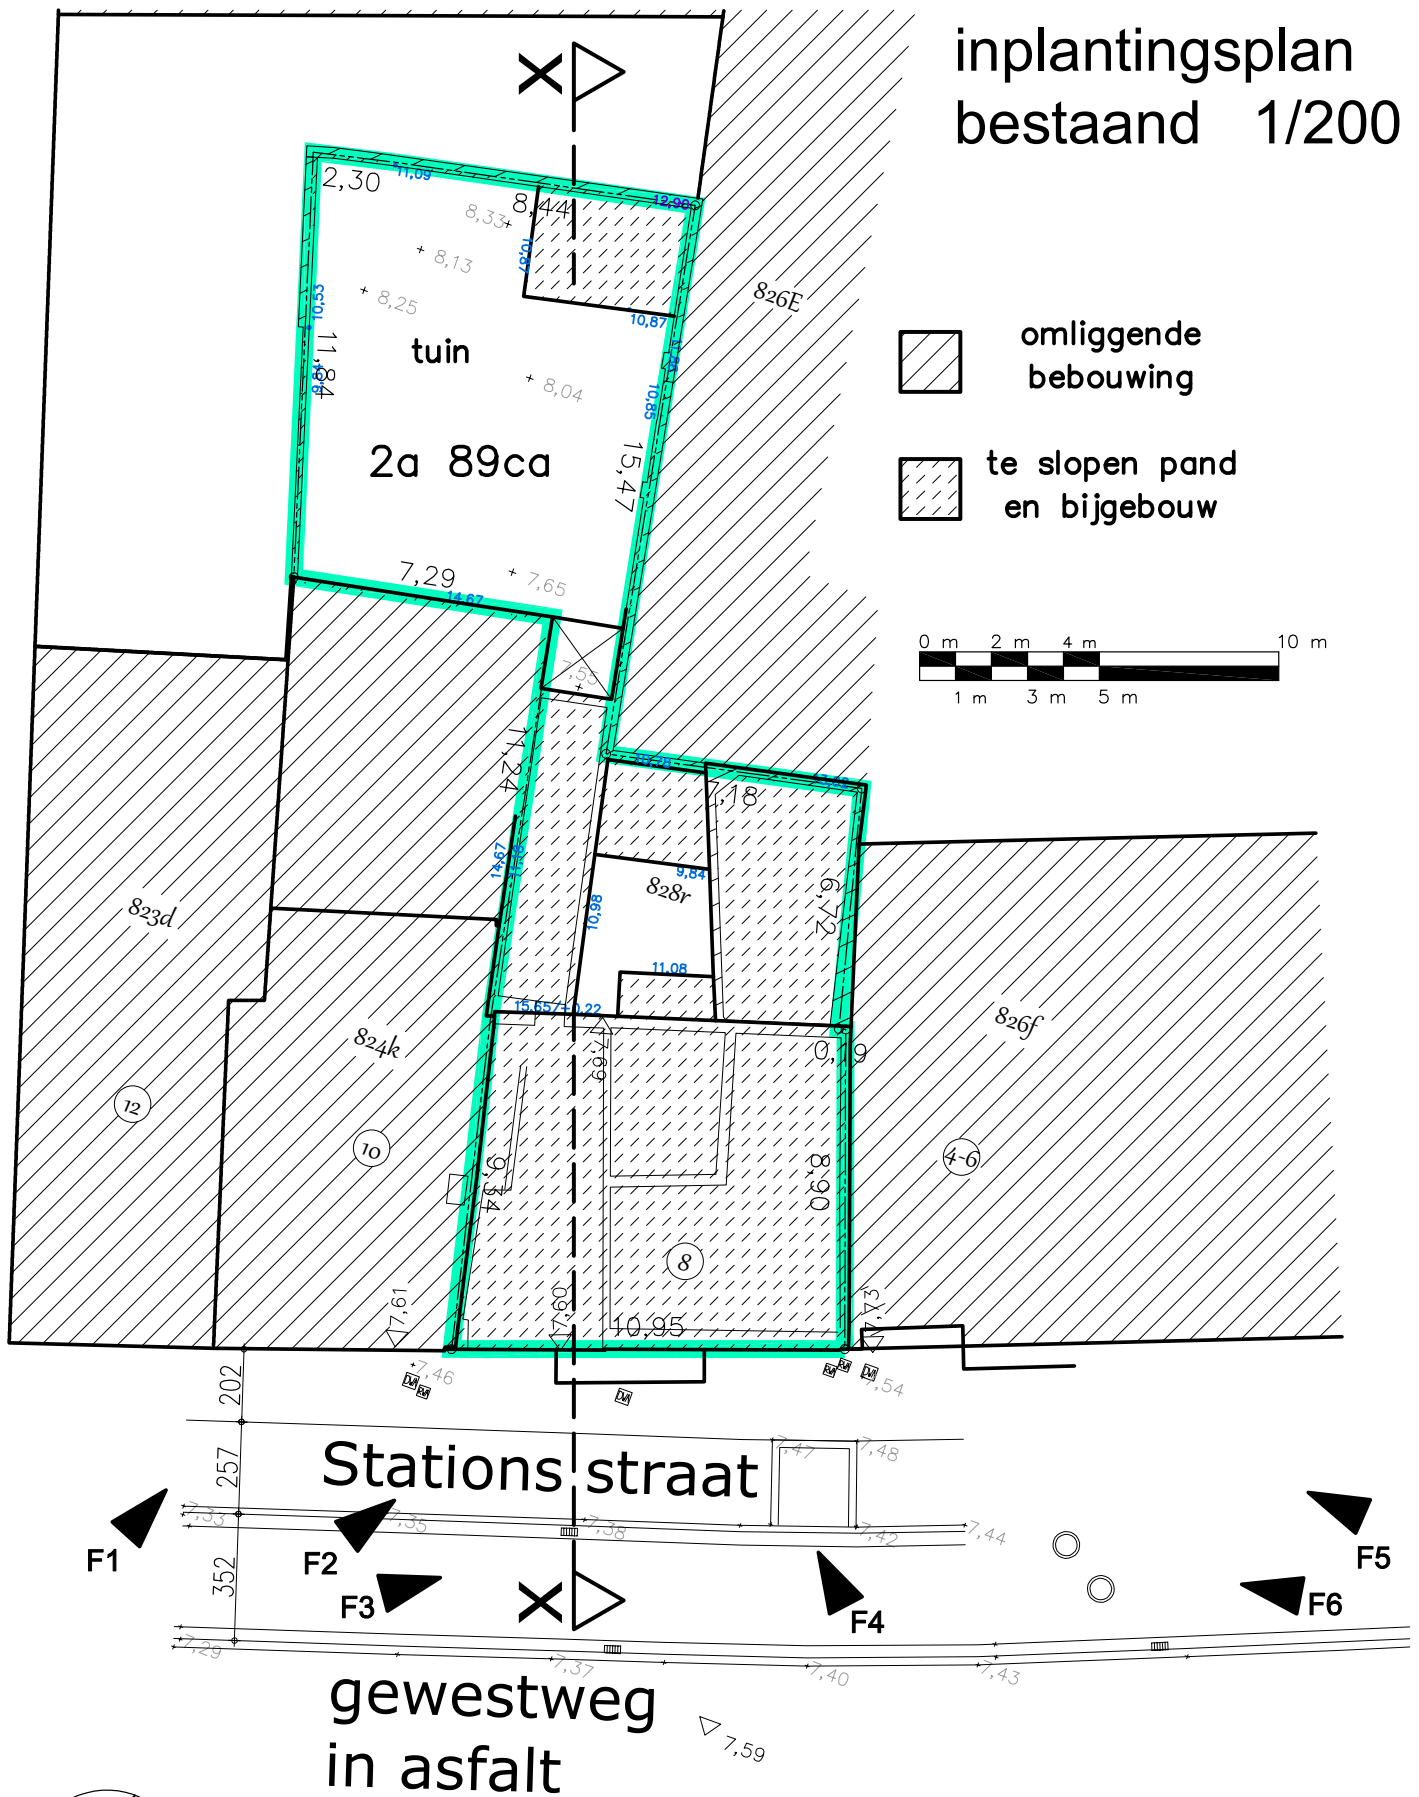

A-PLAN
ARCHITECT




PIET STEYAERT
ZEEDIJK 8
8620 NIEUWPOORT

0475 45 49 23

piet@pietsteyaert.be

bouwen van twee woningen

inplantingsplan nieuw 1/200

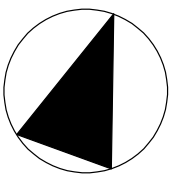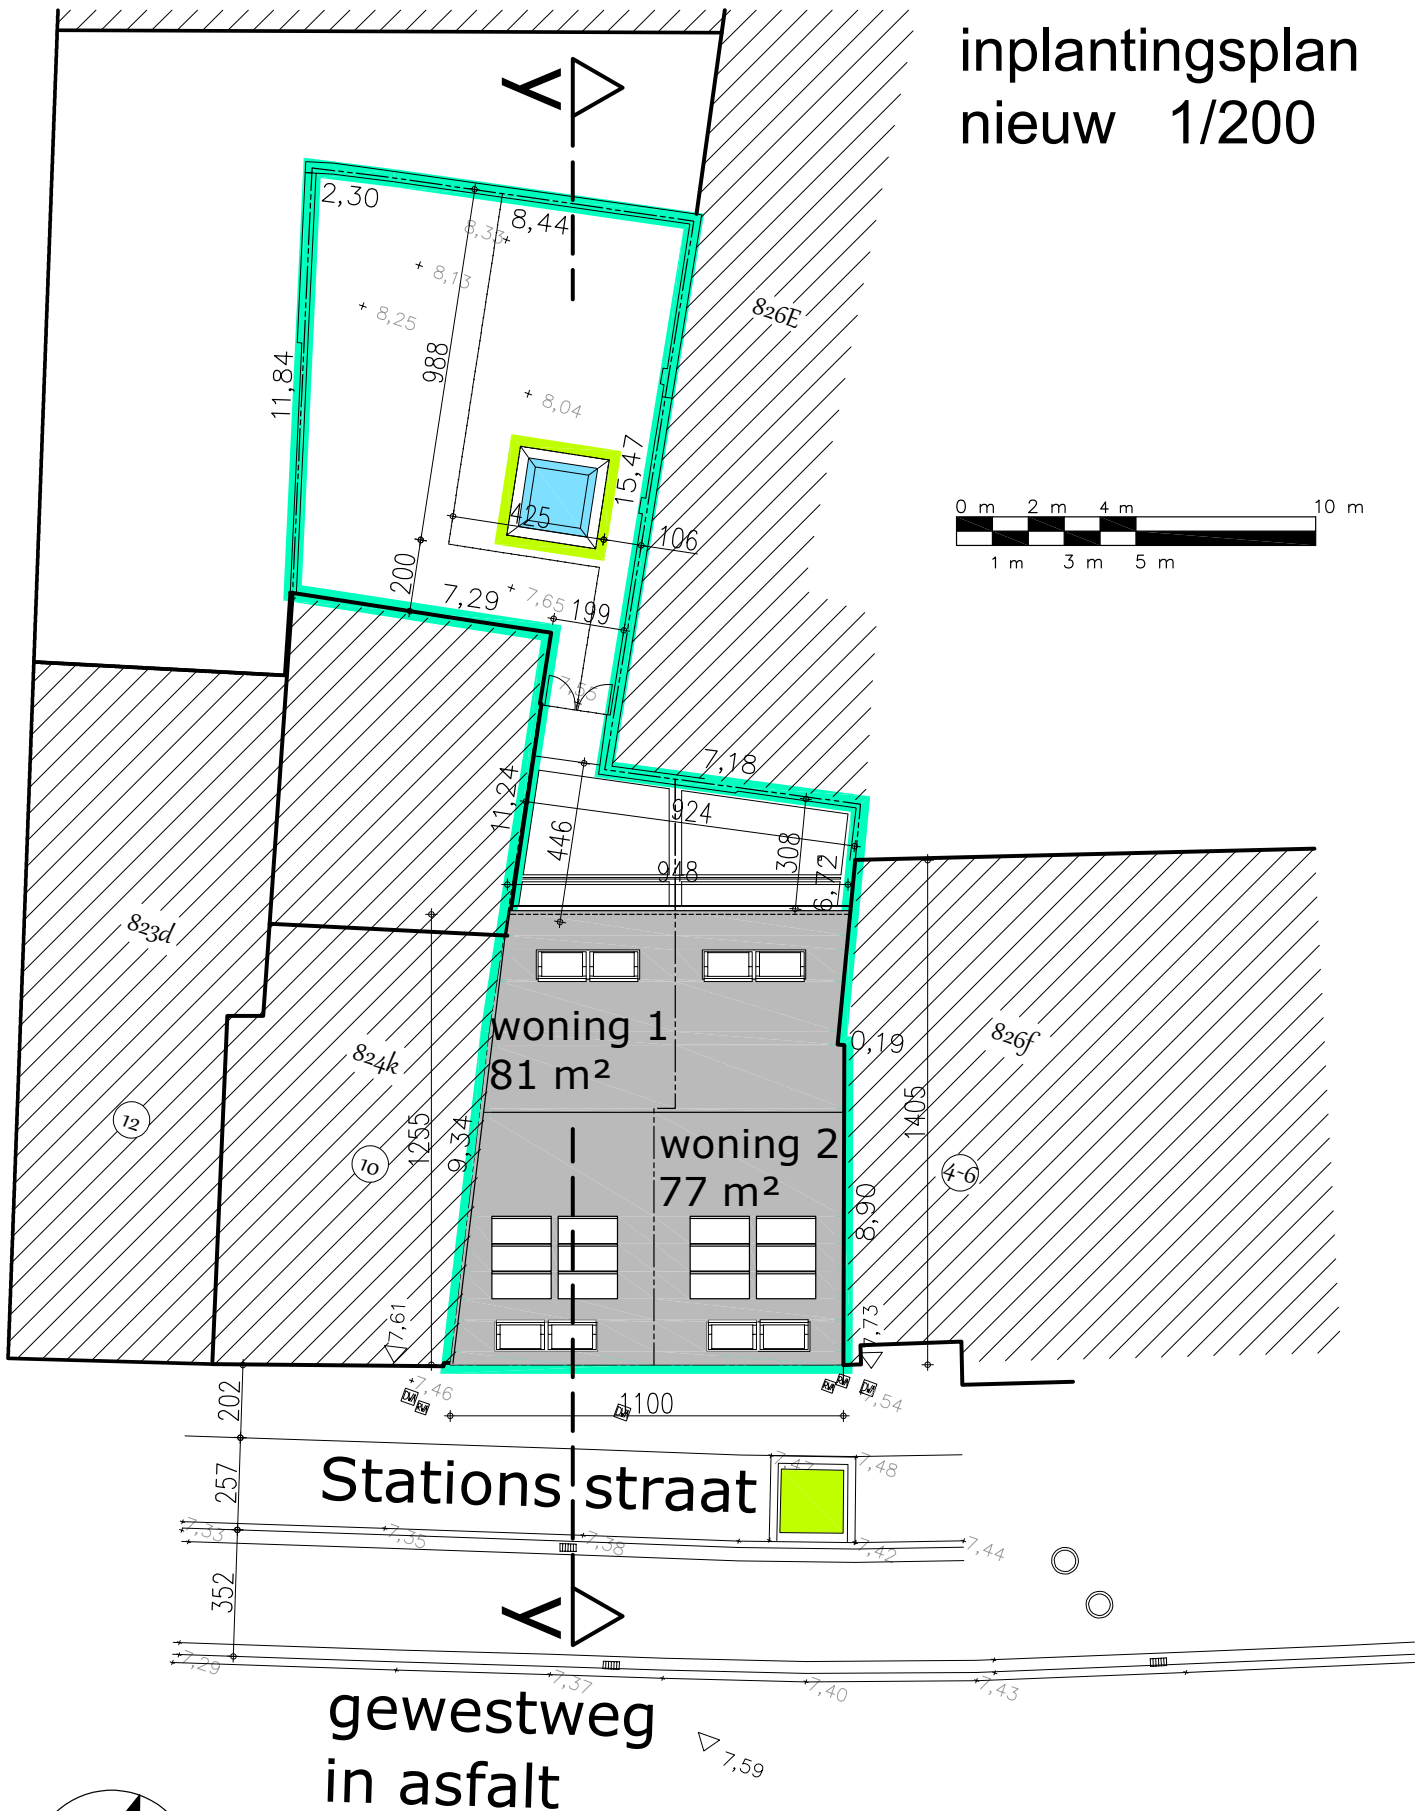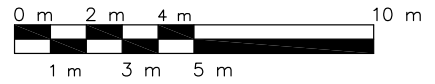

A-PLAN
ARCHITECT

PIET STEYAERT
ZEEDIJK 8
8620 NIEUWPOORT

0475 45 49 23

piet@pietsteyaert.be

bouwen van twee woningen

legende



AANLIGGENDE BEBOUWING



ARCHITECTONISCH BETON



ISOLERENDE STEEN



ISOLATIE



DRAGEND METSELWERK
OF SCHEIDINGSWAND




PARAMENT



GEWAPEND BETON

RIOLERING

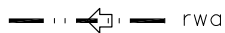

rwa



dwa



fecalïen

GEVELMATERIALEN

- 1 Grijs prefabbalkon-elementen
- 2 Gevel in grijze gevelsteen / meerkleurig
- 3 Dorpels-plint in blauwe harsteen
- 4 Gehard glas borstweringen
- 5 Pvc - ramen : lichtgrijs
- 6 Aluminium dakrandprofiel
- 7 Sectionele poort - houten belatting
- 8 Platte dakpannen : zwart
- 9 Rw-goten en geleiders : zink
- 10 Balustrade in RVS


A-PLAN
ARCHITECT

PIET STEYAERT
ZEEDIJK 8
8620 NIEUWPOORT

0475 45 49 23

piet@pietsteyaert.be



bouwen van twee woningen

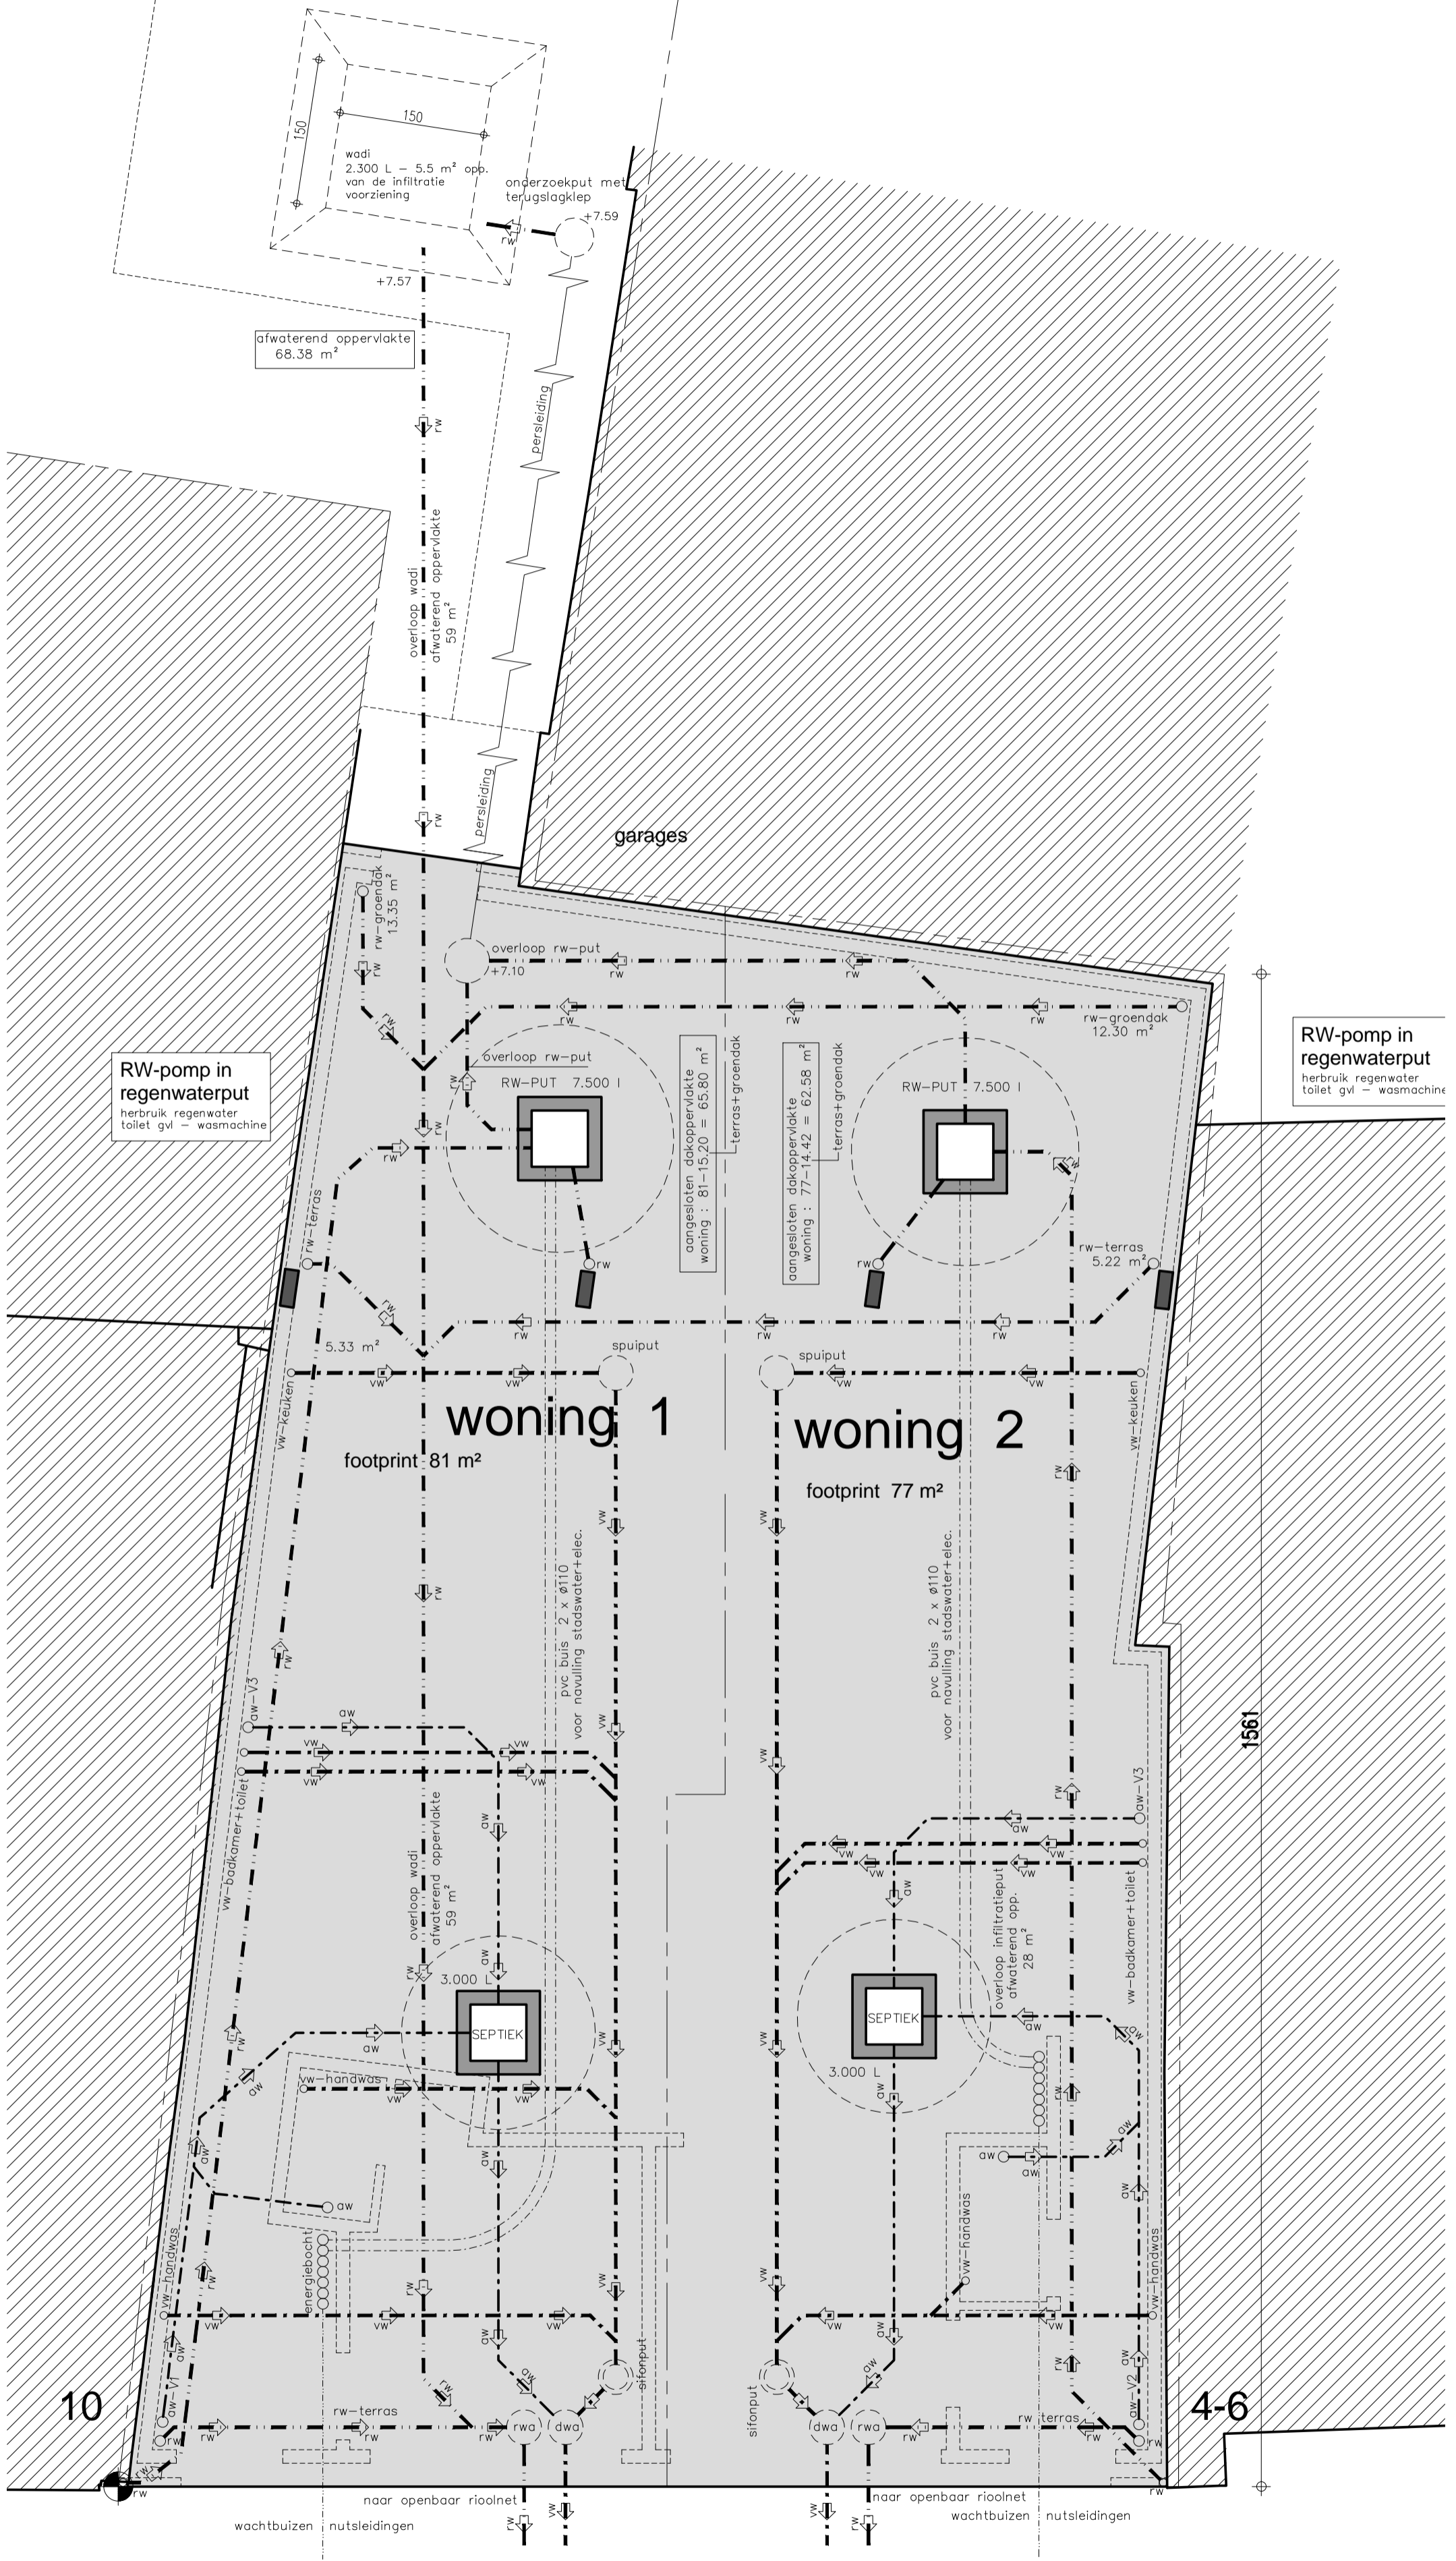

RW-pomp in regenwaterput
herbruik regenwater
toilet gvl - wasmachine



RW-pomp in regenwaterput
herbruik regenwater
toilet gvl - wasmachine

ONDERGROND - RIOLERING 1/50

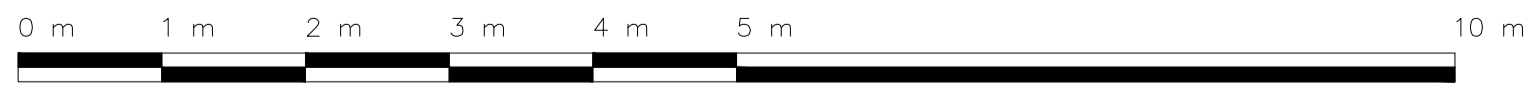
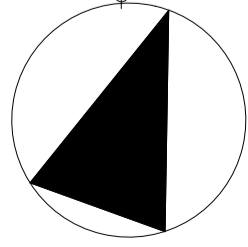


wadi
omrand met
bodembedekkers

terrein = 150m²
tuin = 69m²

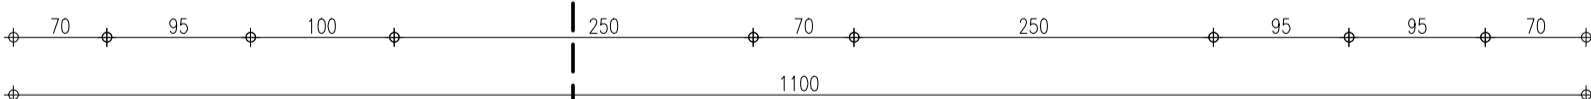
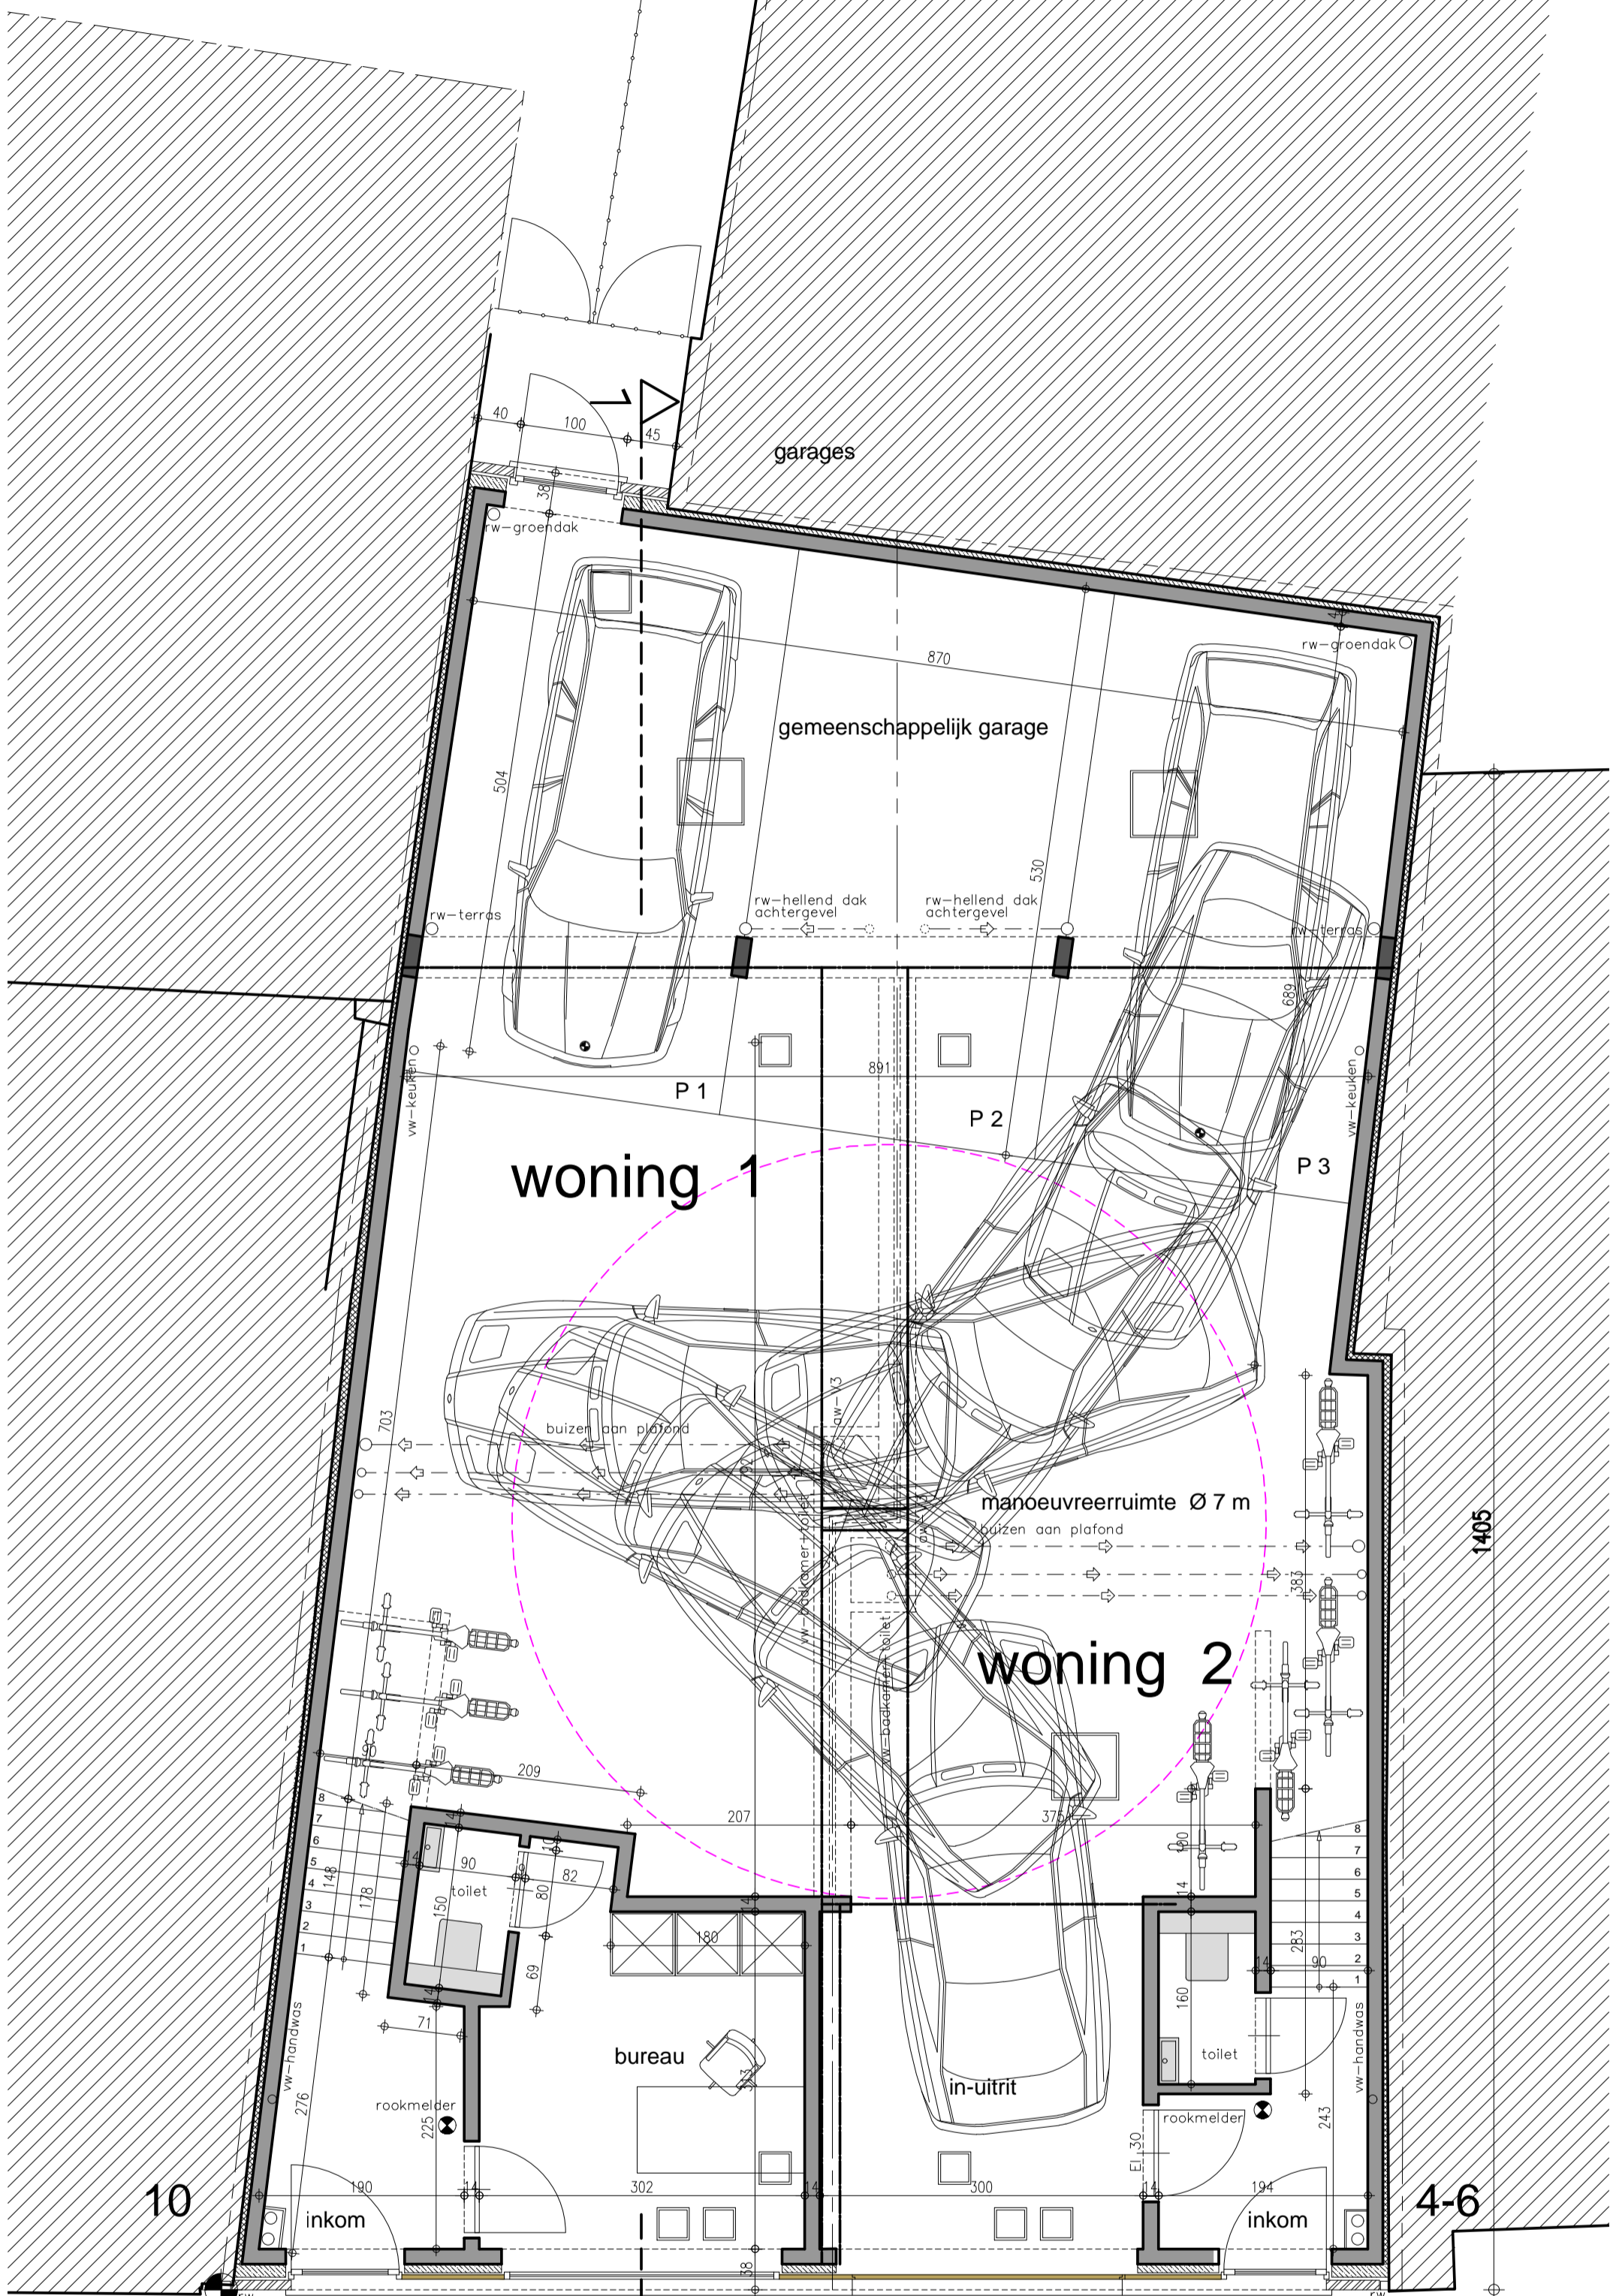


bouwen van
twee woningen

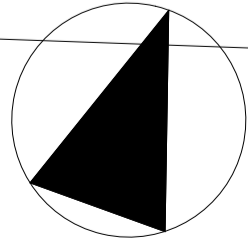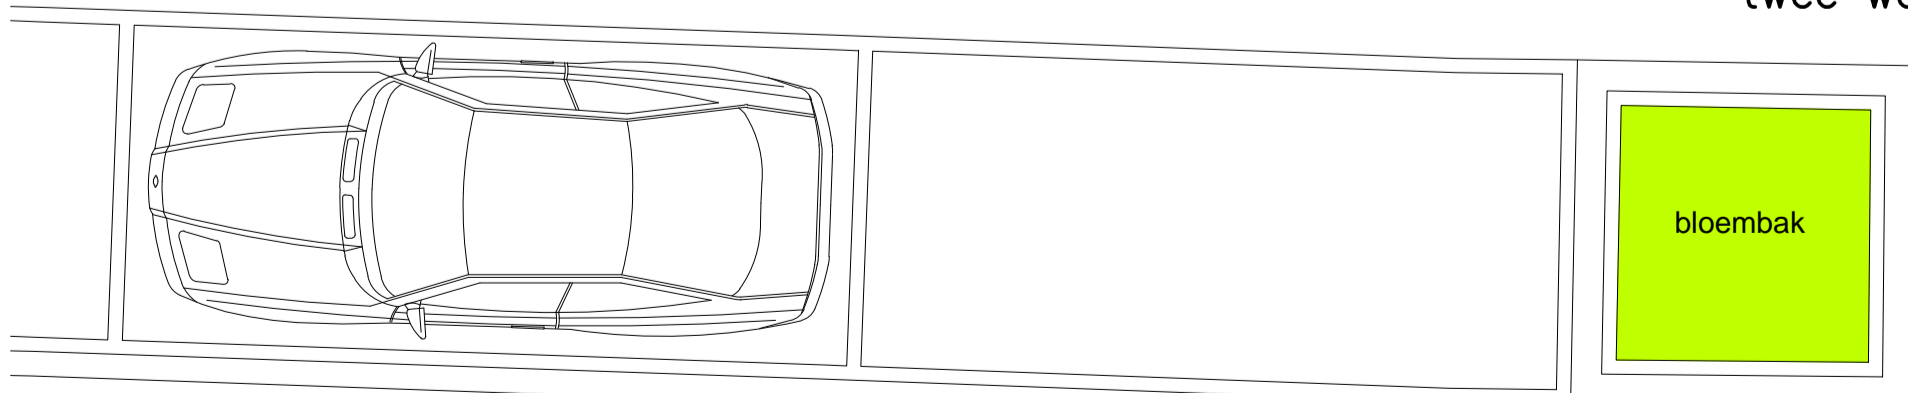

GELIJKVLOERS 1/50



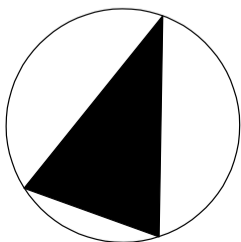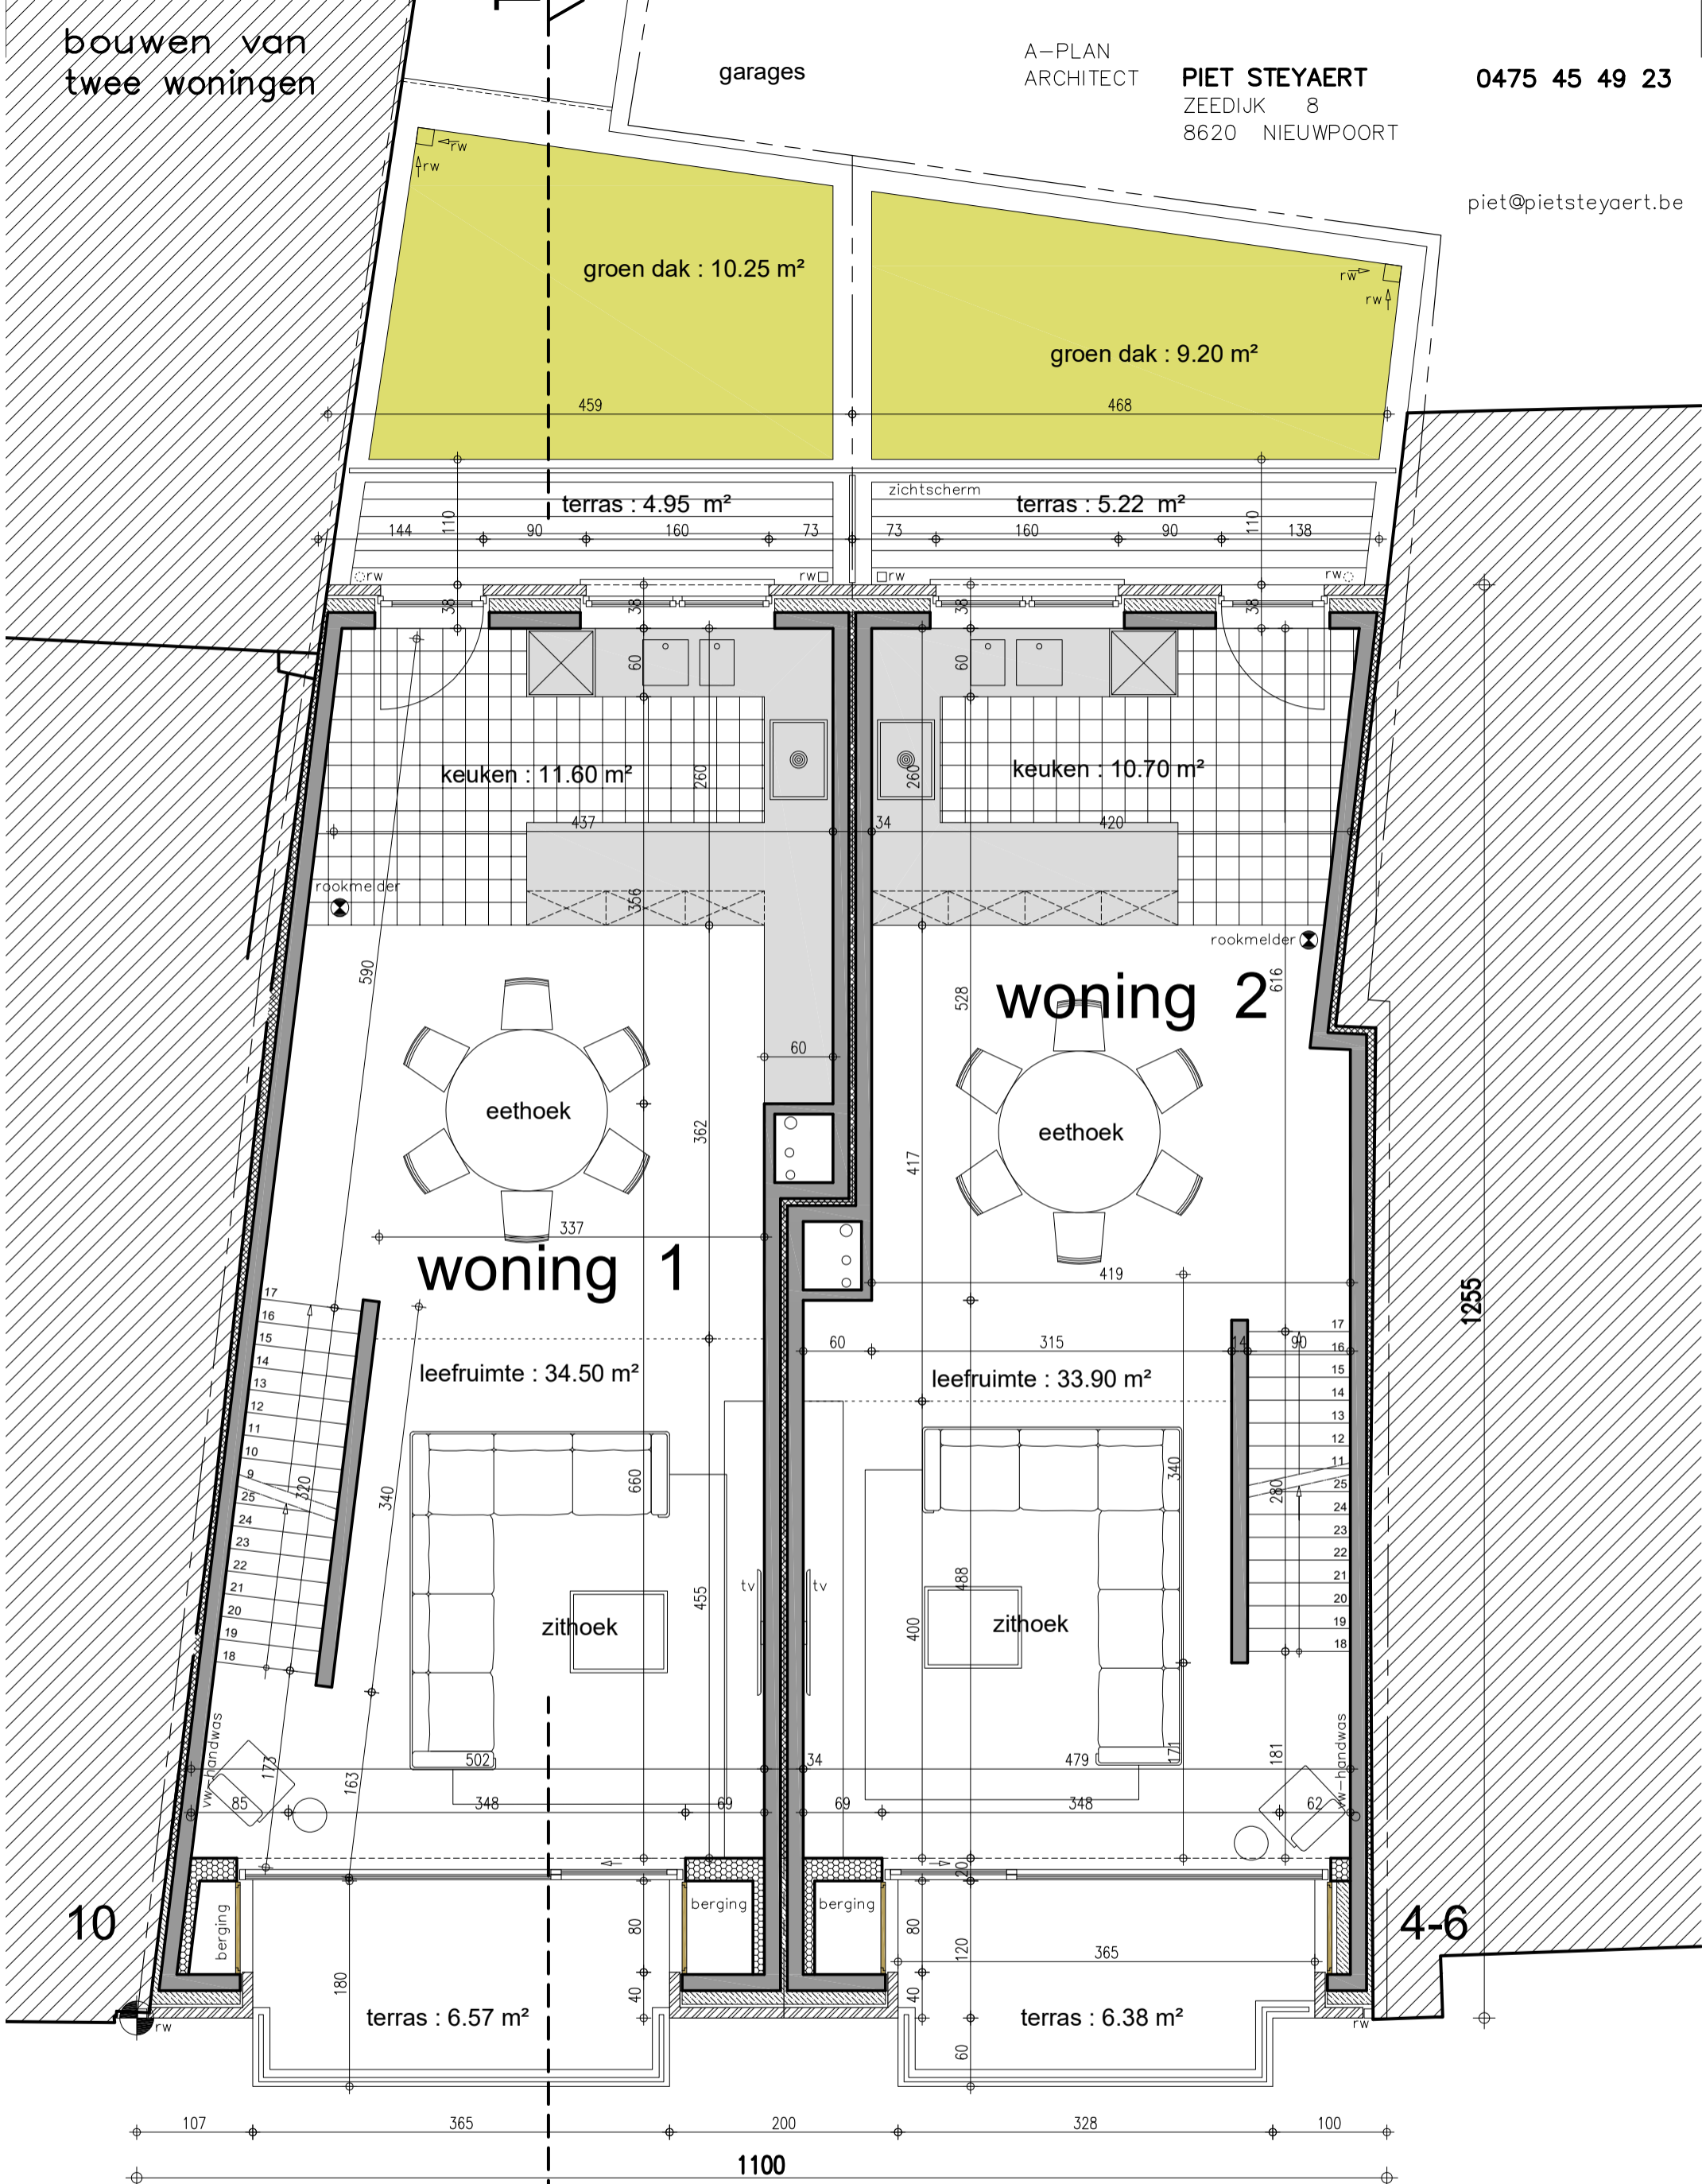


woning 1

woning 2

459

468

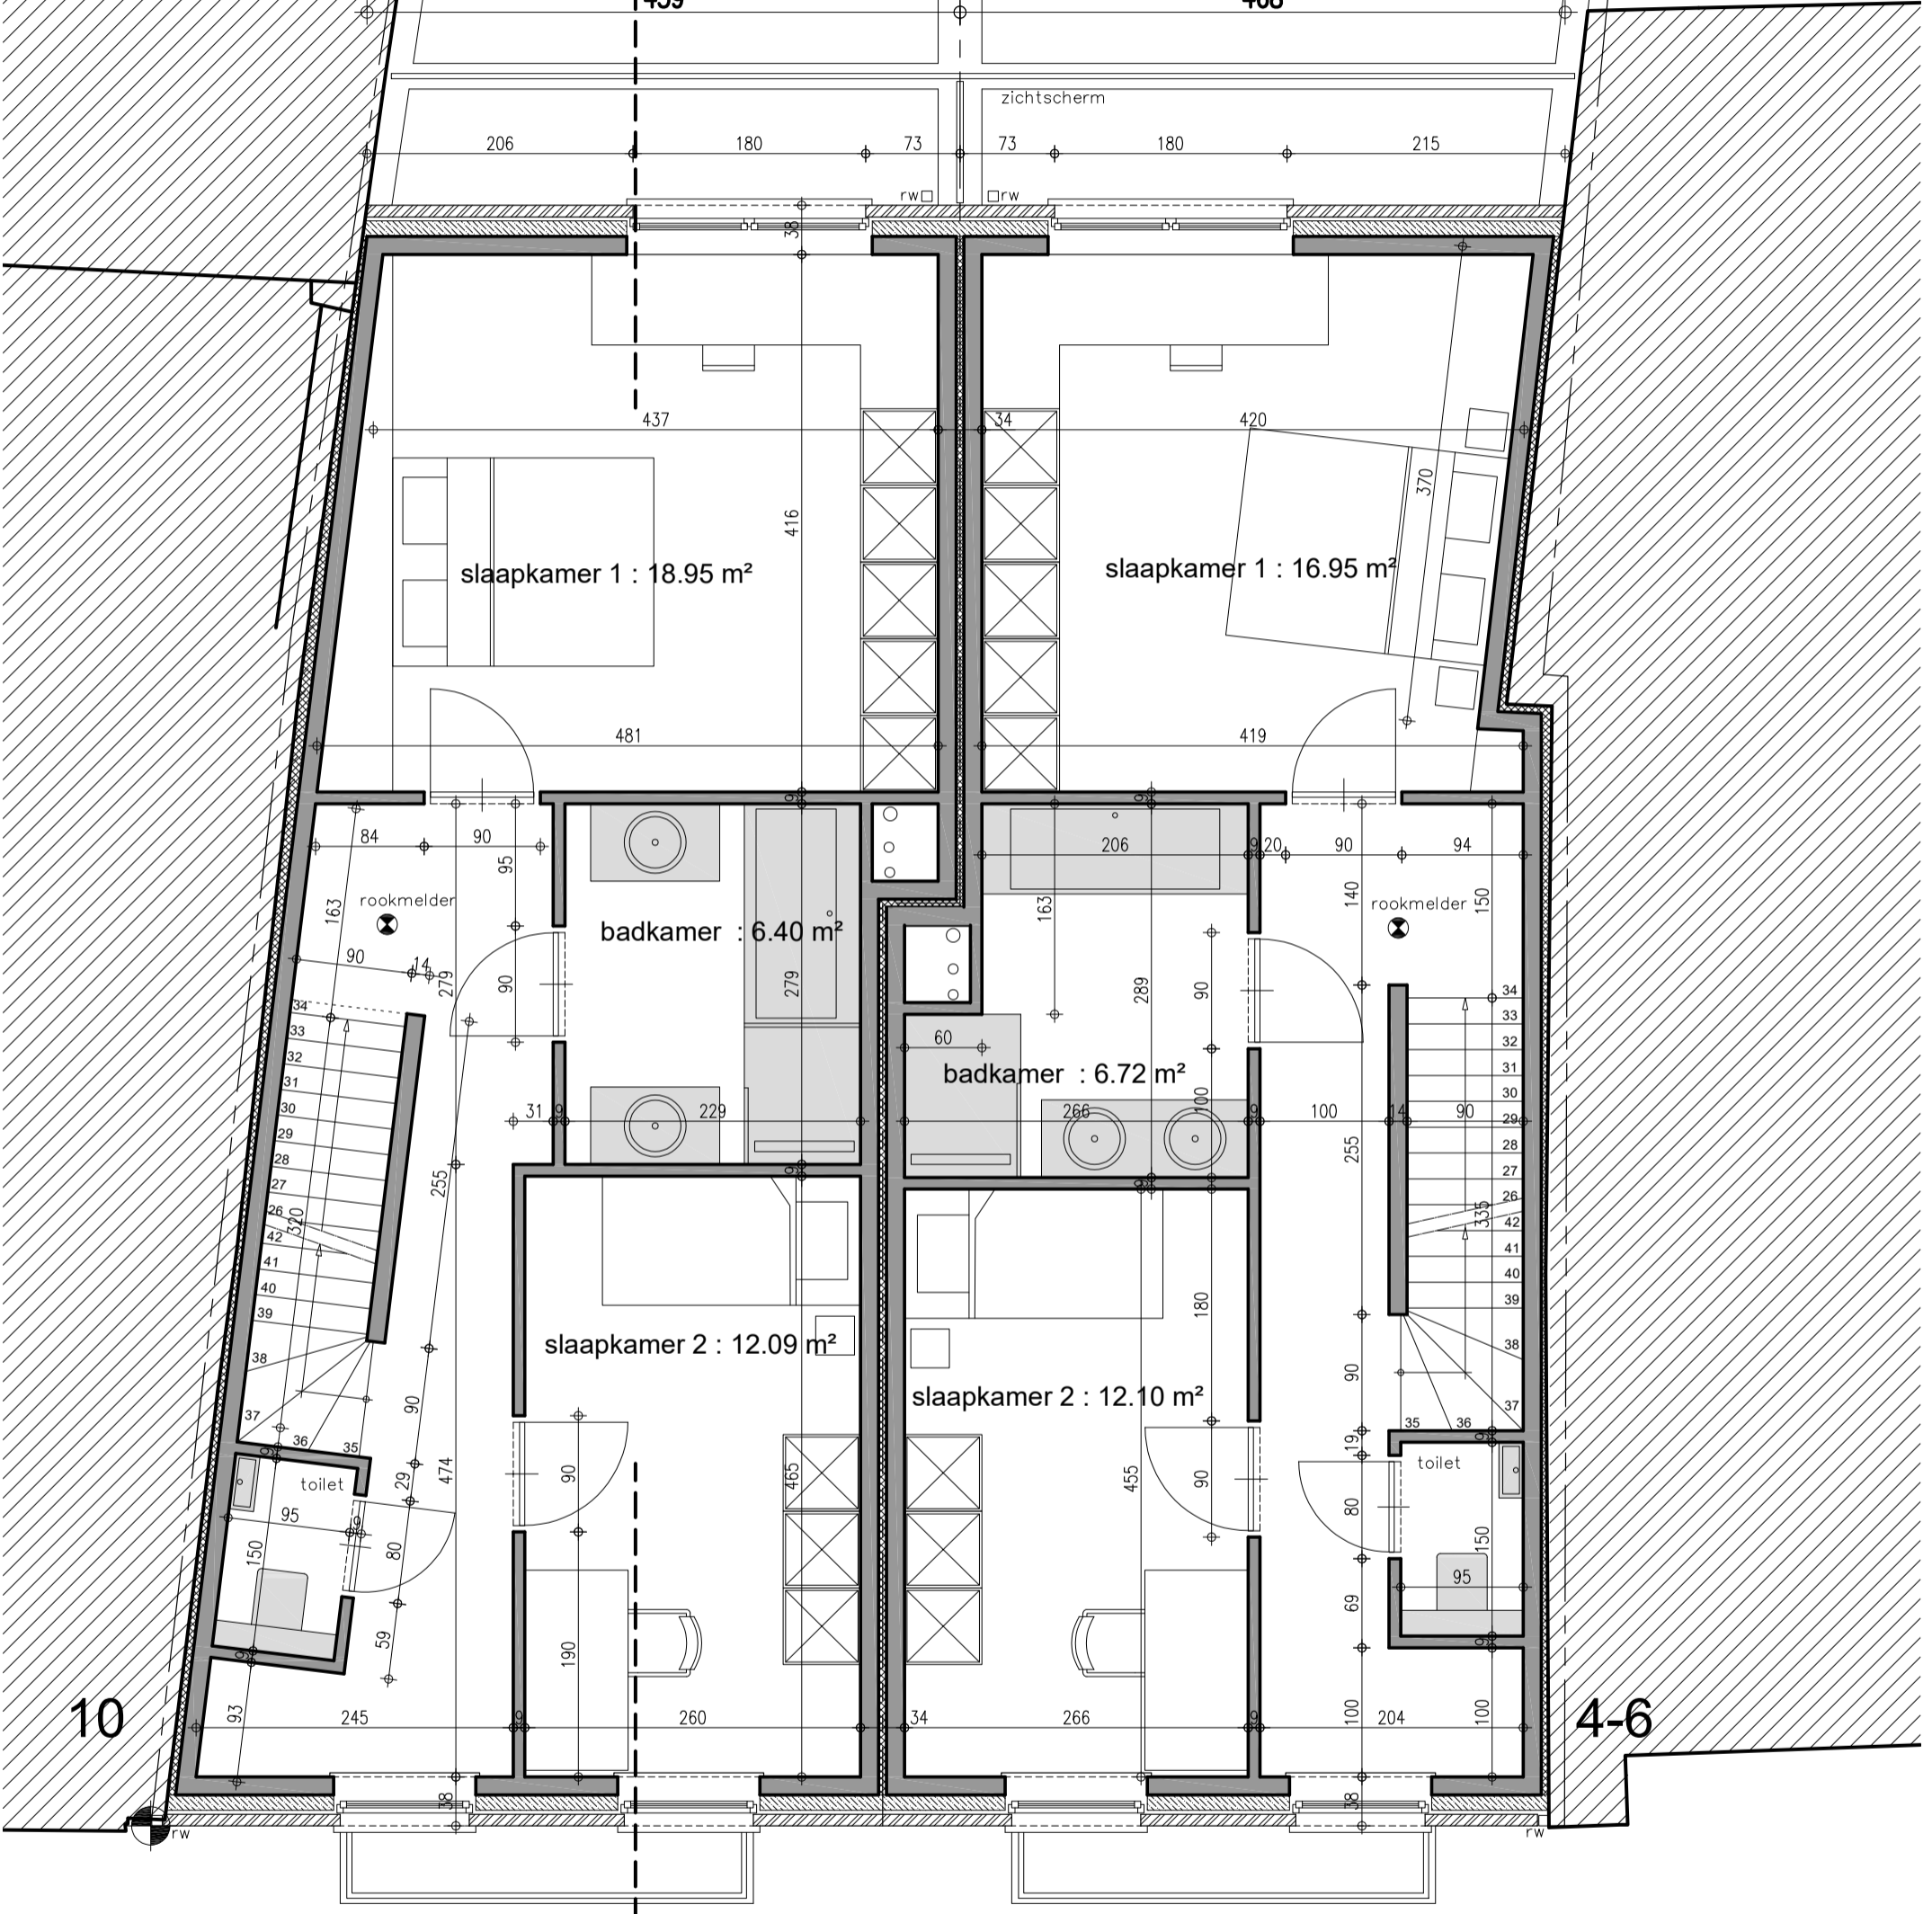

VERDIEPING 2 1/50



woning 1

woning 2

bureau : 12.70 m²

bureau : 12.87 m²

berging : 6.89 m²

berging : 6.35 m²

slaapkamer 3 : 11.70 m²

slaapkamer 3 : 11.60 m²

VERDIEPING 3 1/50

0 m 1 m 2 m 3 m 4 m 5 m 10 m

bouwen van
twee woningen


garages

A-PLAN
ARCHITECT

PIET STEYAERT
ZEEDIJK 8
8620 NIEUWPOORT

0475 45 49 23

piet@pietsteyaert.be

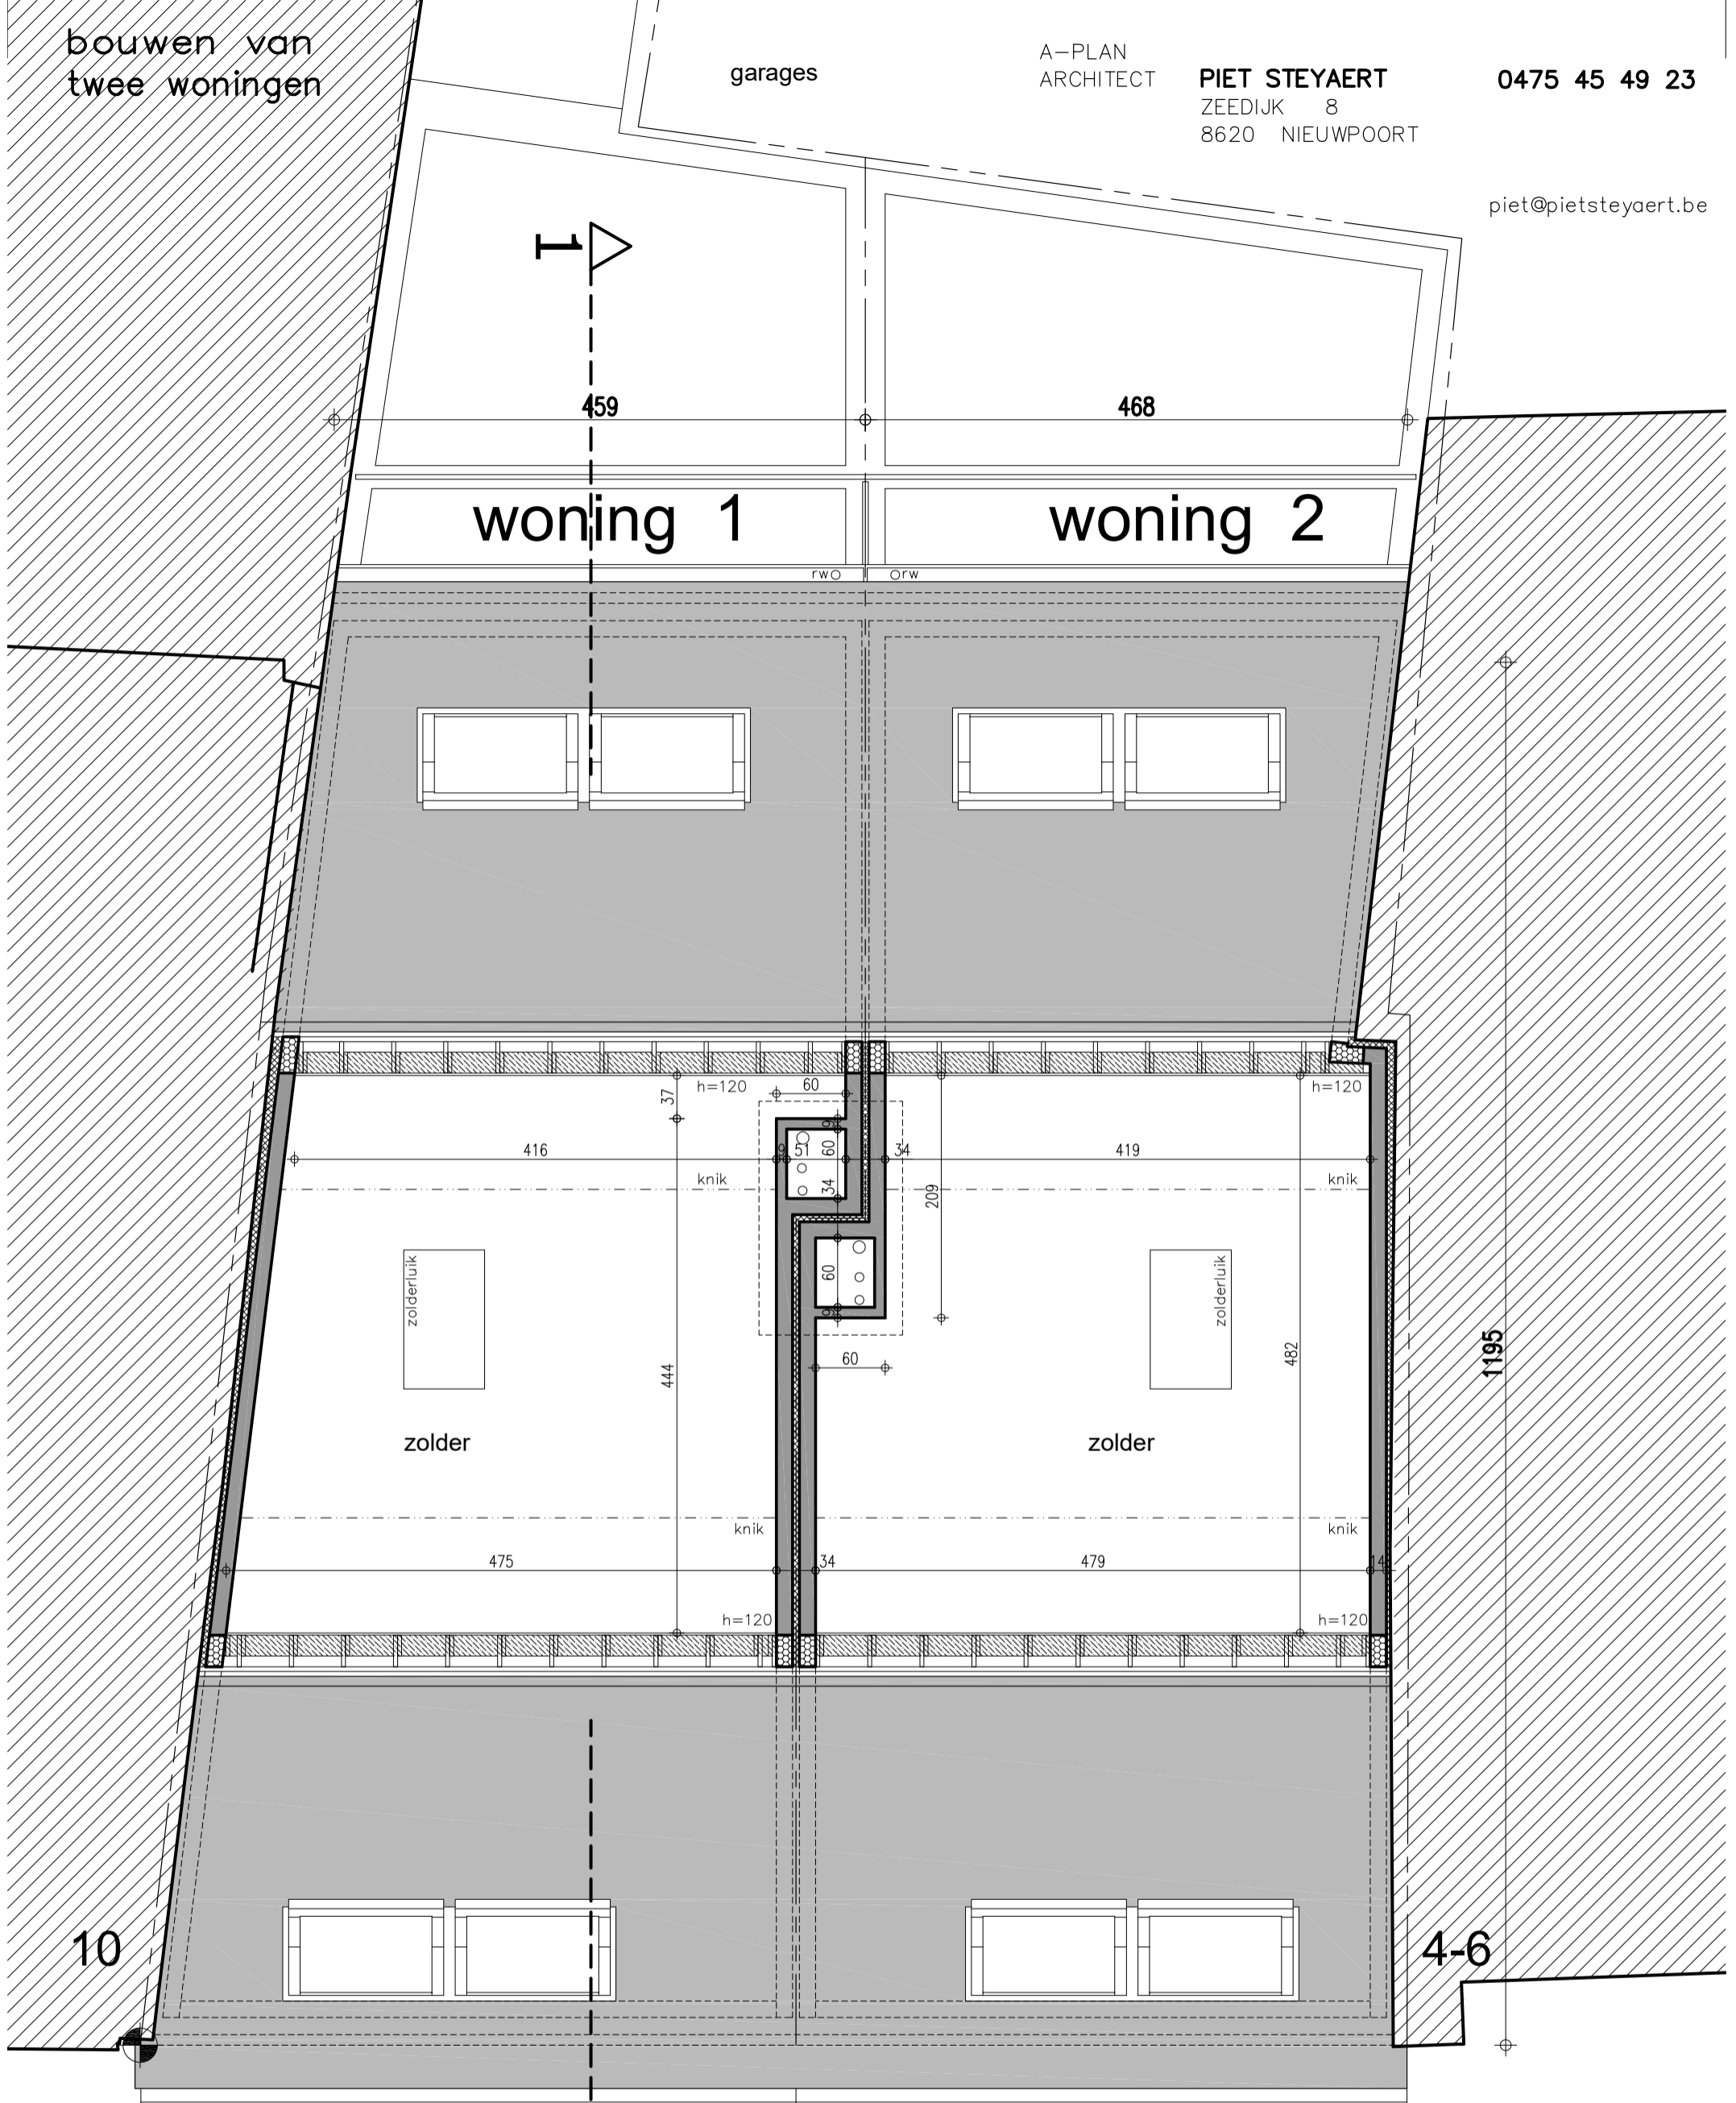


10

4-6

1100

DAKVERDIEPING 1/50

0 m 1 m 2 m 3 m 4 m 5 m 10 m

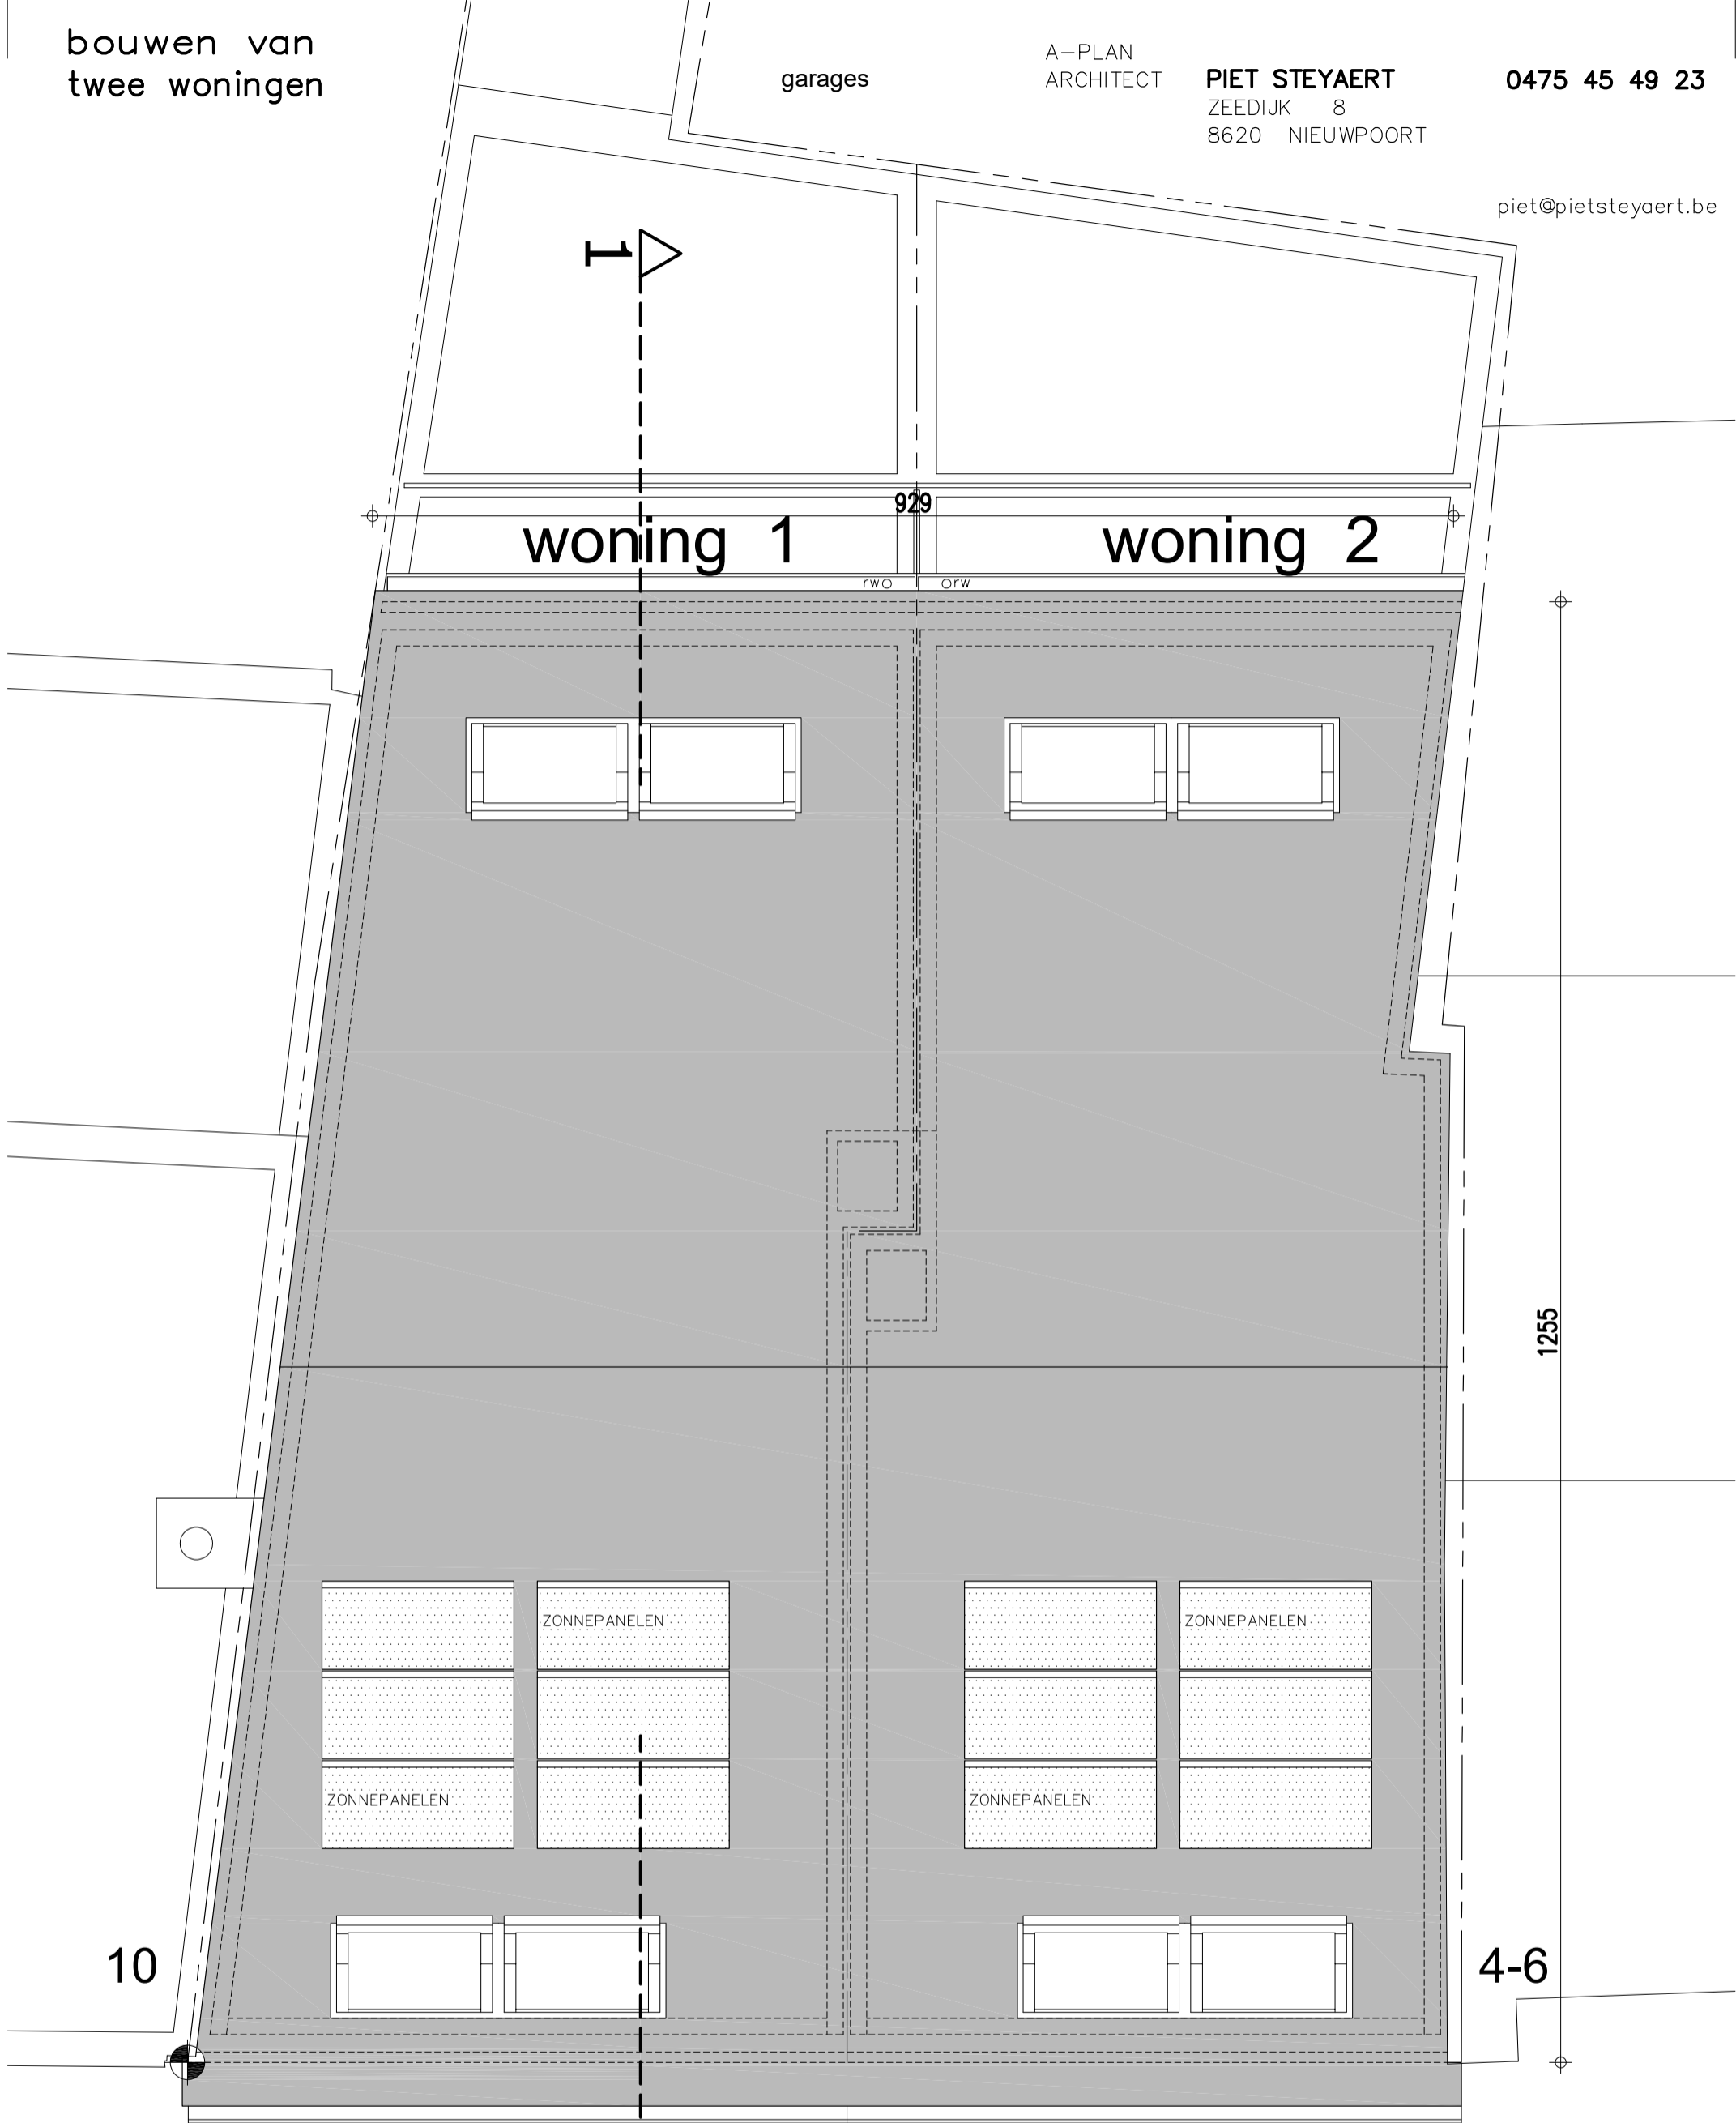

woning 1

woning 2


ZONNEPANELEN

ZONNEPANELEN

10

4-6

1100

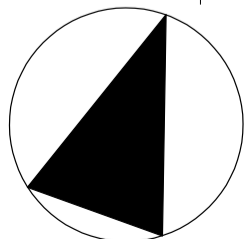


DAKENPLAN 1/50







VOORGEVEL bestand 1/50

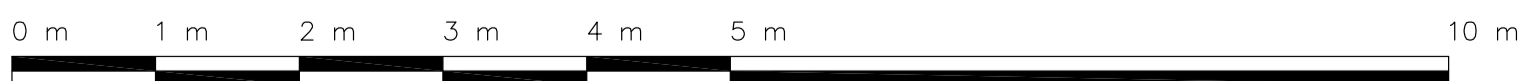




VOORGEVEL 1/50

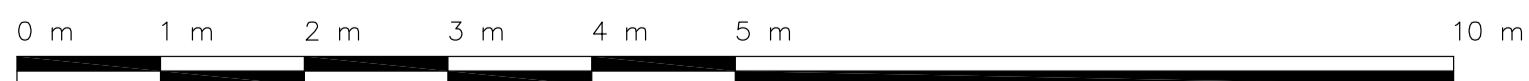

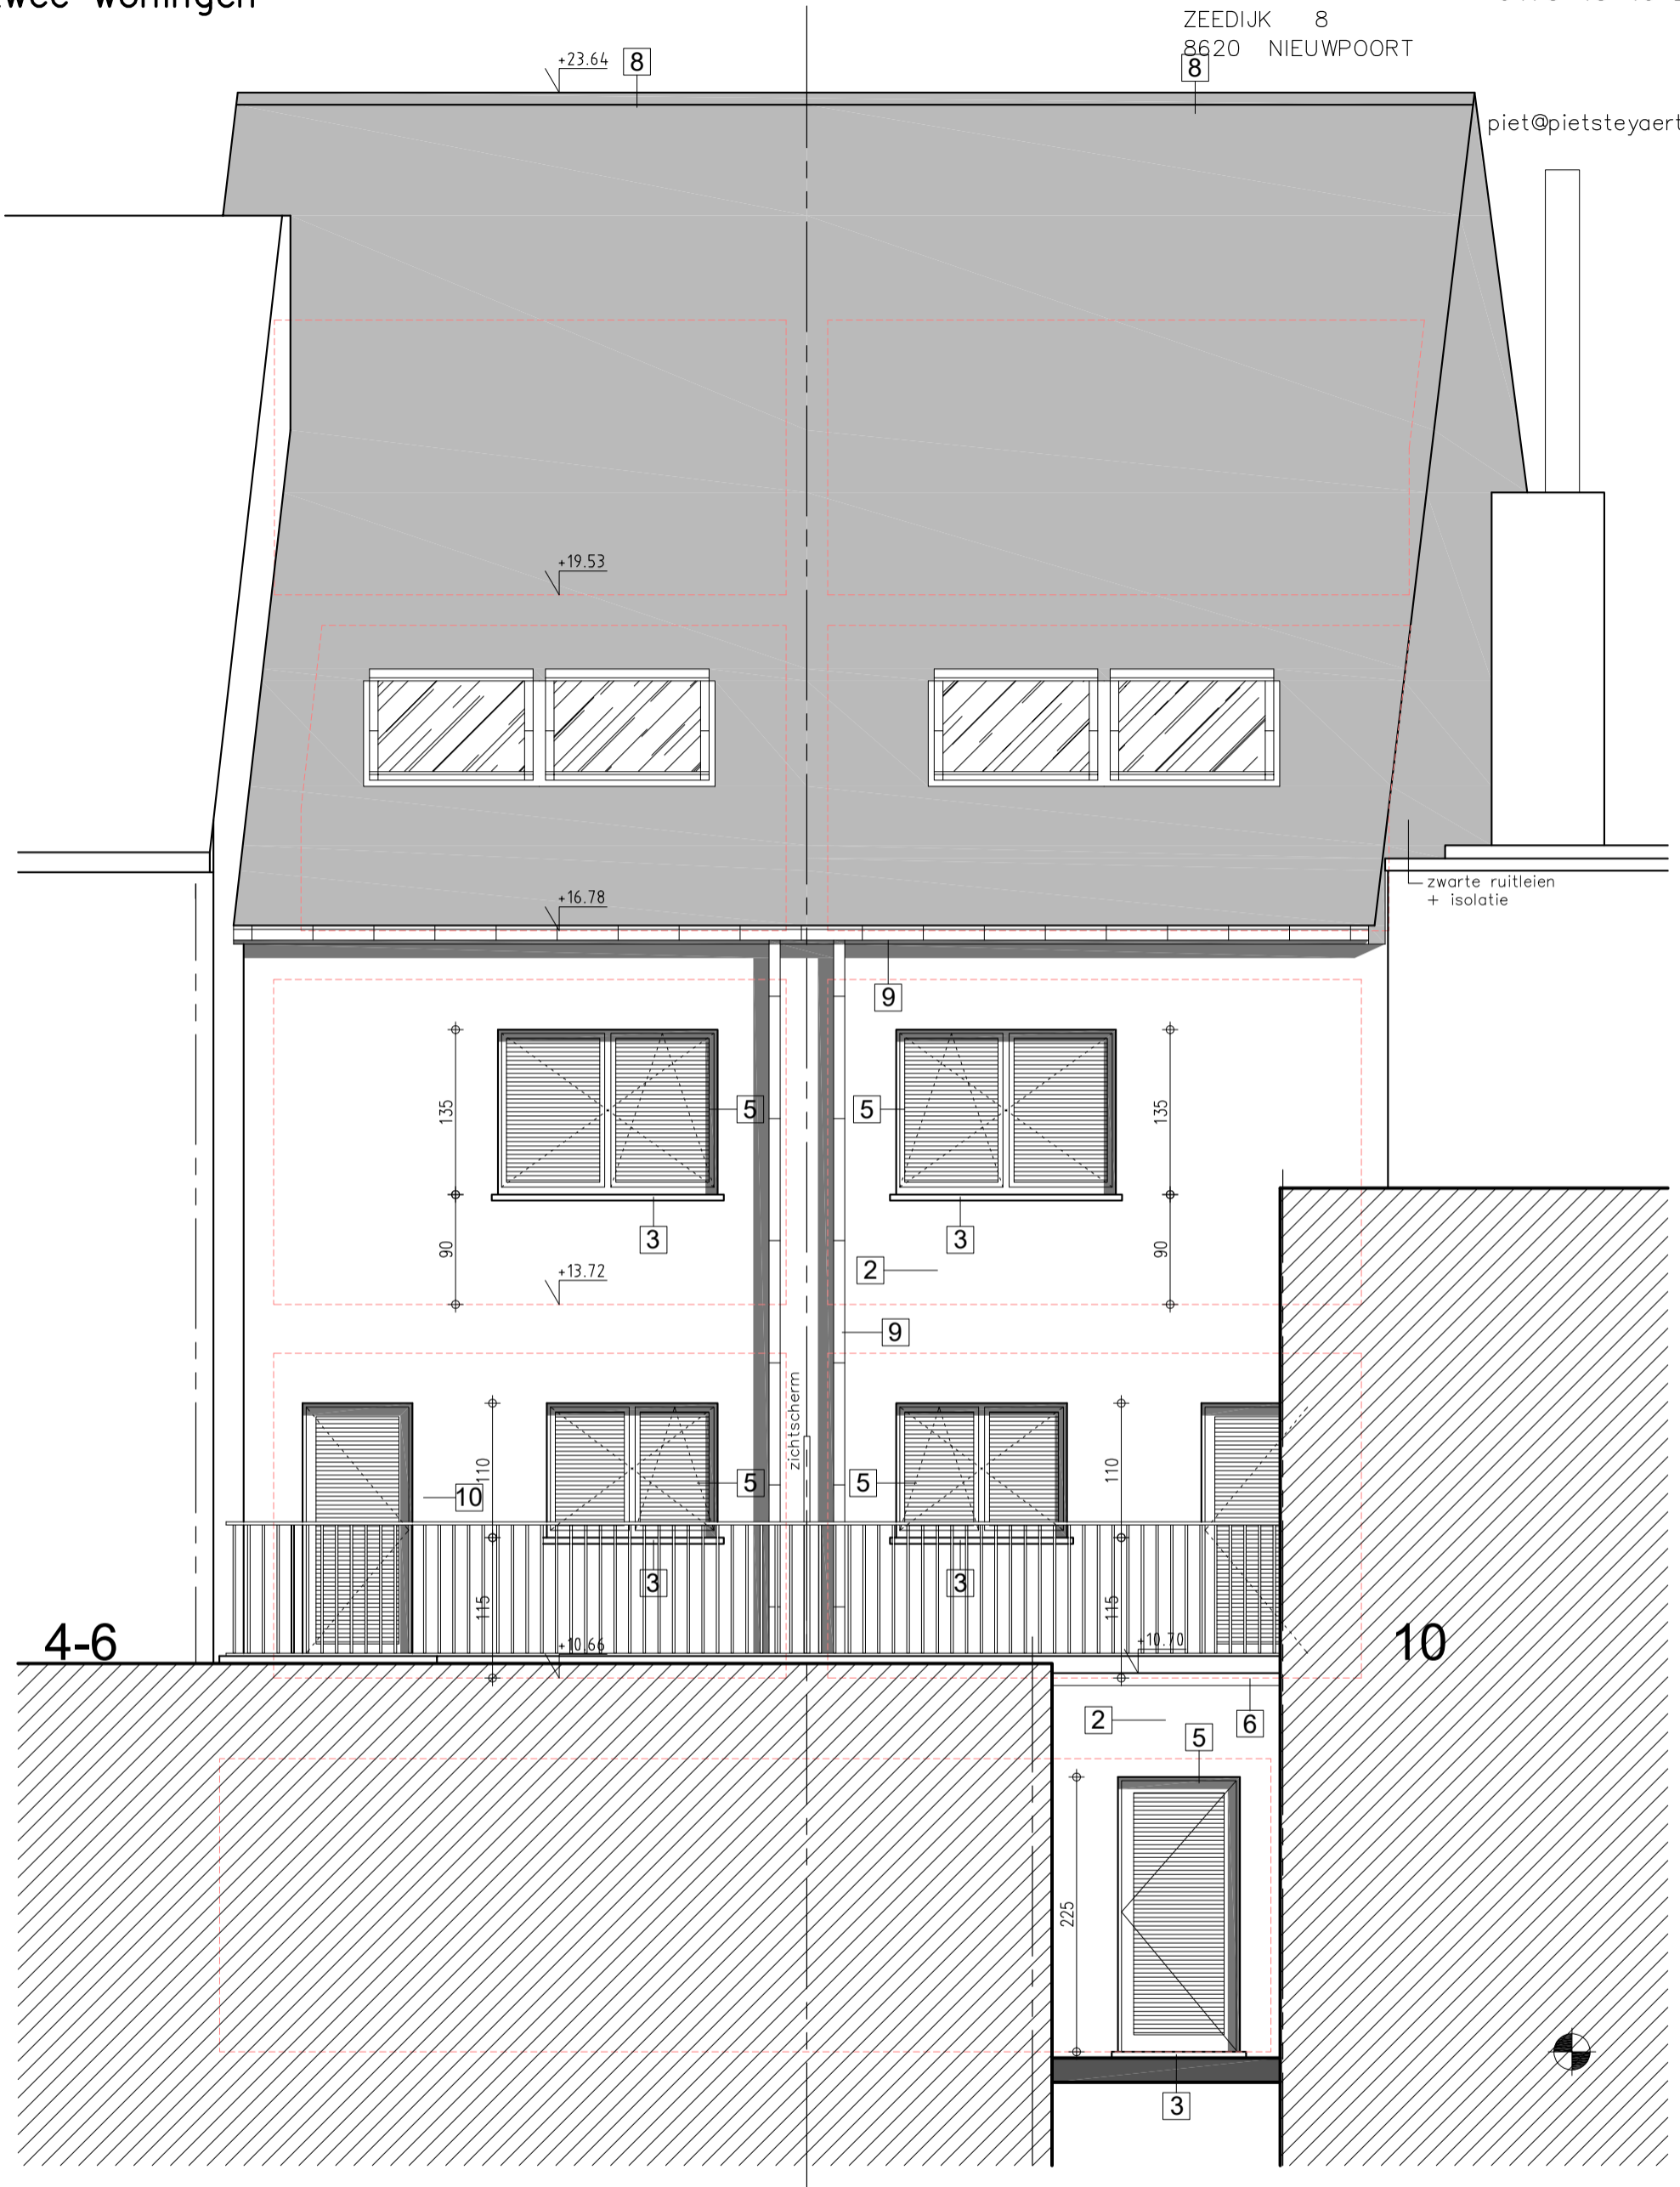

ACHTERGEVEL 1/50



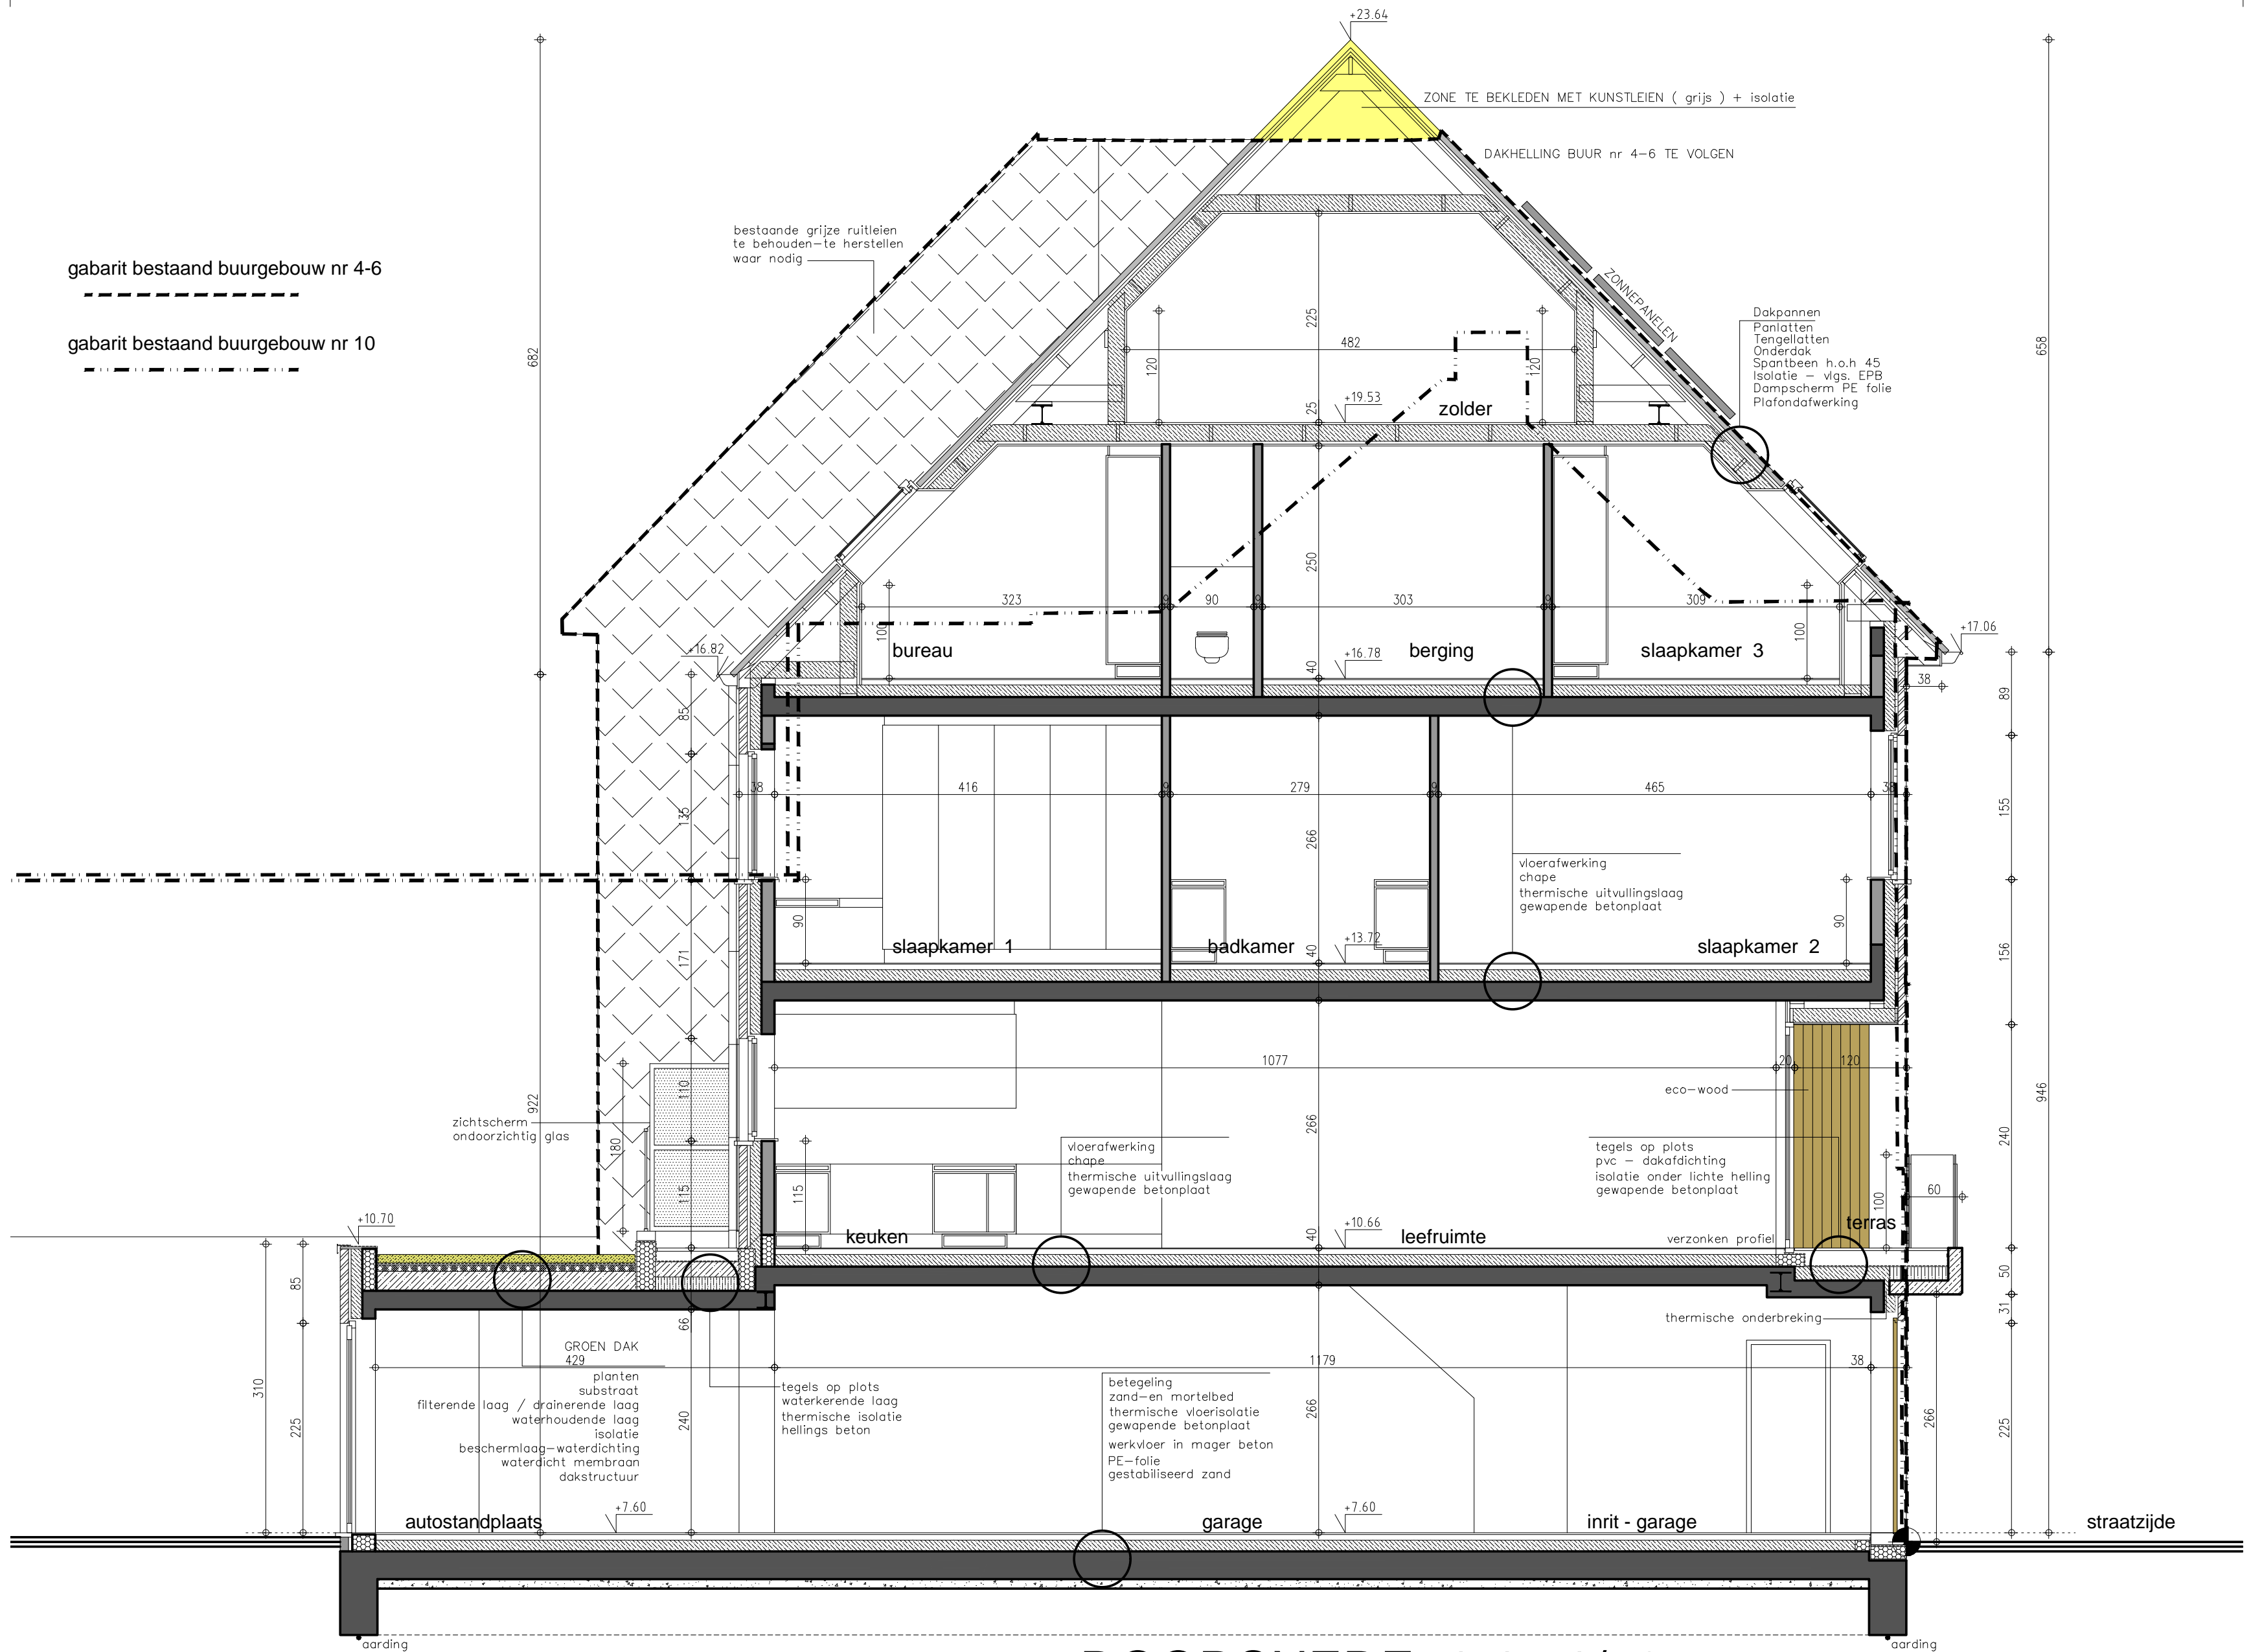

DOORSNEDE 1-1 1/50




A-PLAN
ARCHITECT

PIET STEYAERT
ZEEDIJK 8
8620 NIEUWPOORT

0475 45 49 23

piet@pietsteyaert.be

TERREINPROFIEL X-X bestand 1/200

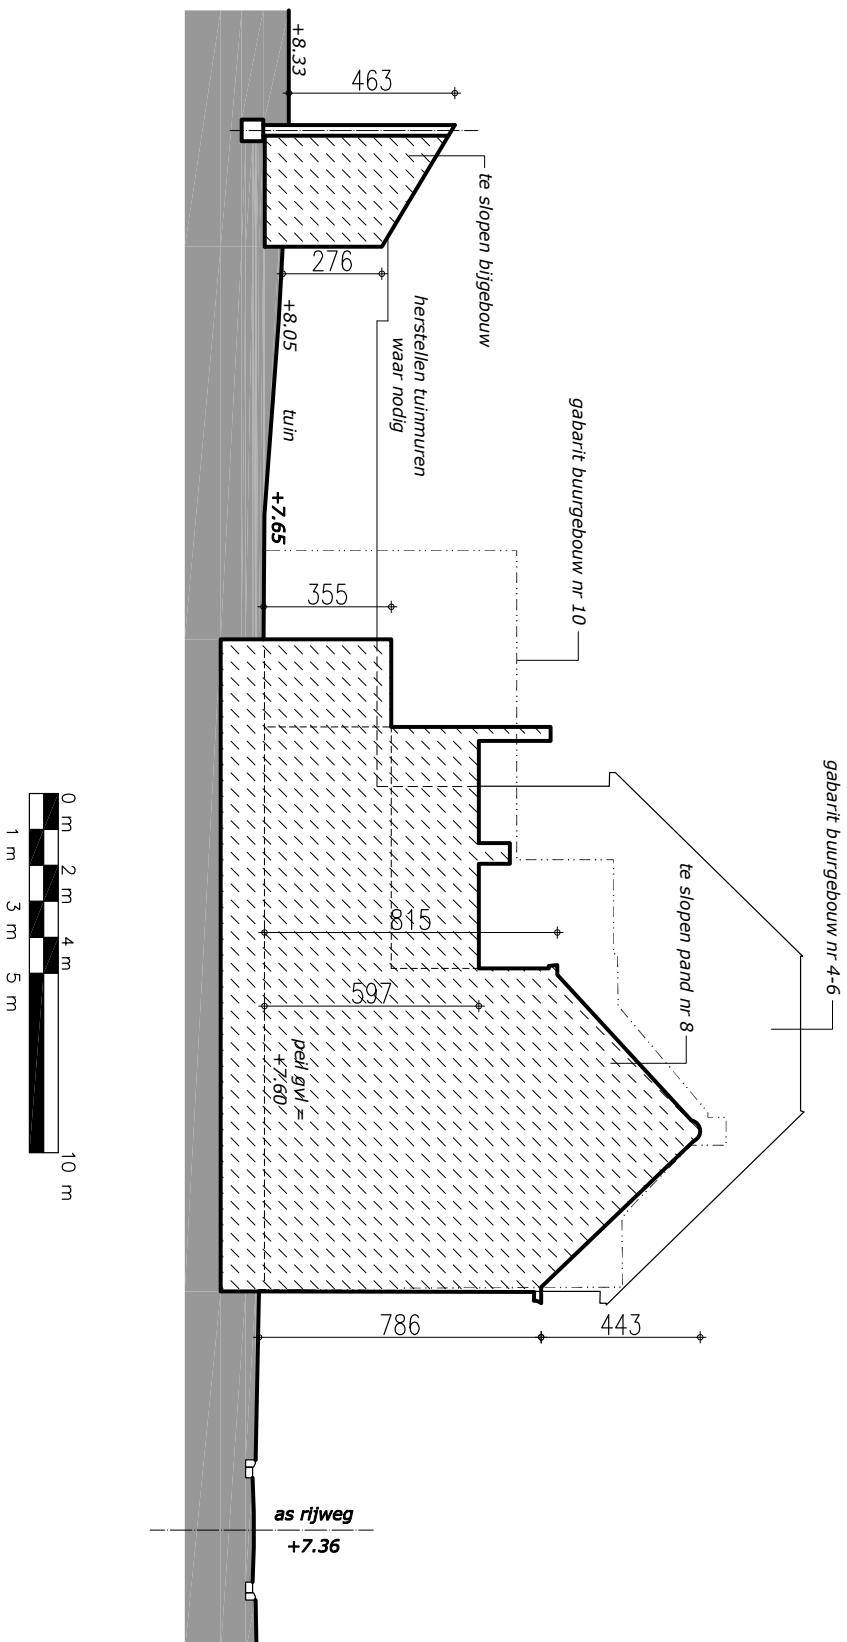

A-PLAN
ARCHITECT

PIET STEYAERT
ZEEDIJK 8
8620 NIEUWPOORT



0475 45 49 23

piet@pietsteyaert.be

bouwen van twee woningen

TERREINPROFIEL Y-Y 1/200

gabariit bestaand buurgebouw nr 4-6
gabariit bestaand buurgebouw nr 10

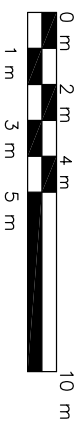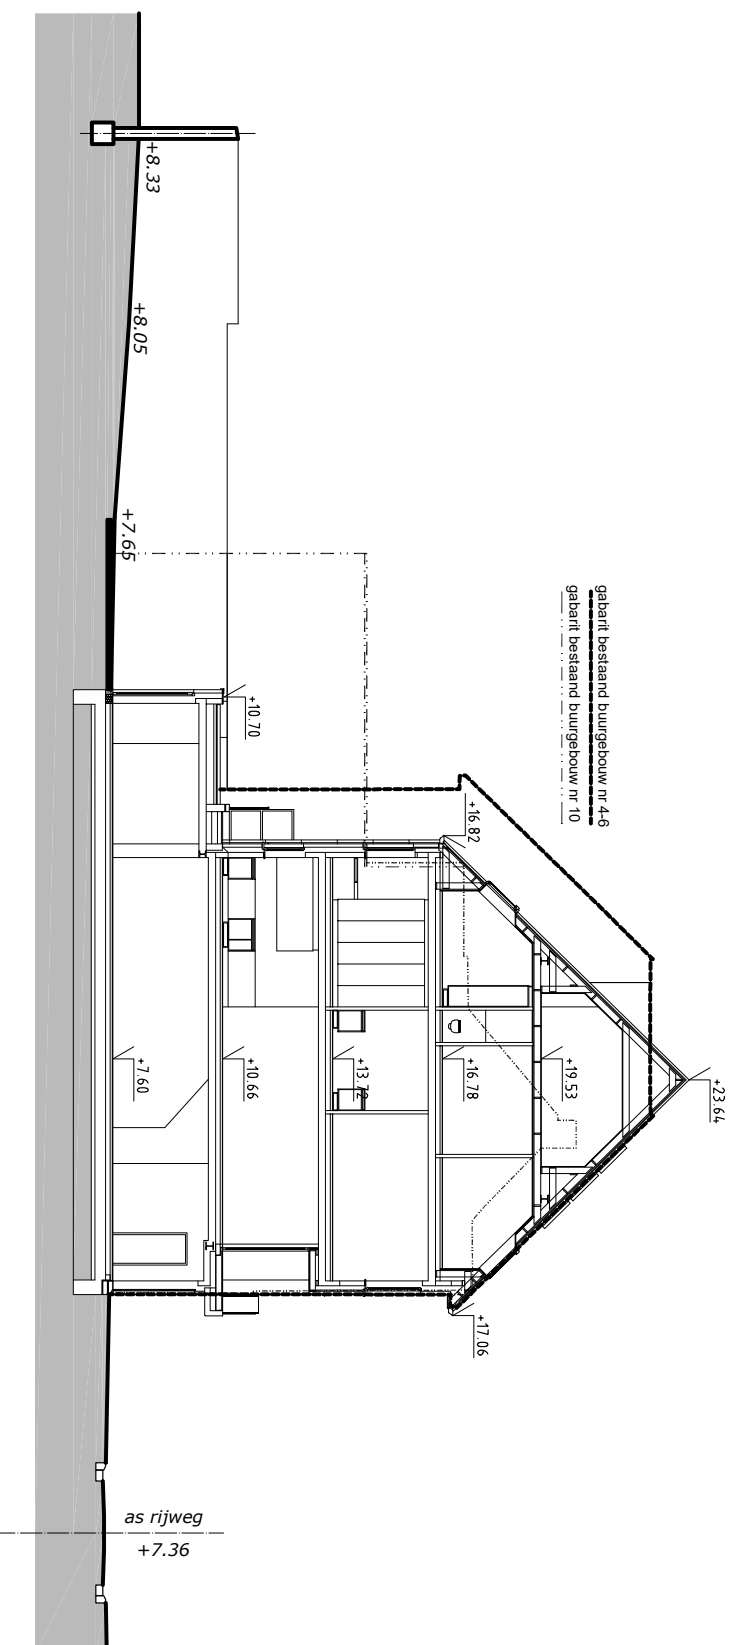

A-PLAN
ARCHITECT

PIET STEYAERT
ZEEDIJK 8
8620 NIEUWPOORT

0475 45 49 23

piet@pietsteyaert.be

bouwen van twee woningen

Handtekening(en)