L O T 8

L O T 7

VOORGEVEL LOT 7-8

schaal 1:50

L O T 6

L O T 5

VOORGEVEL LOT 5-6

schaal 1:50

L O T 4

L O T 3

VOORGEVEL LOT 3-4

schaal 1:50

NOVUS PROJECTS *nv*

VK Proosdijstraat - Gogelstraat
8000 Hertsberge
240130
12.08.2024

Elektronisch ondertekend document. 6b, 20 van 56. Verifiëerbaar via code.vlaanderen.be met code 5666-7616-5372-0392 en wachtwoord tybywa

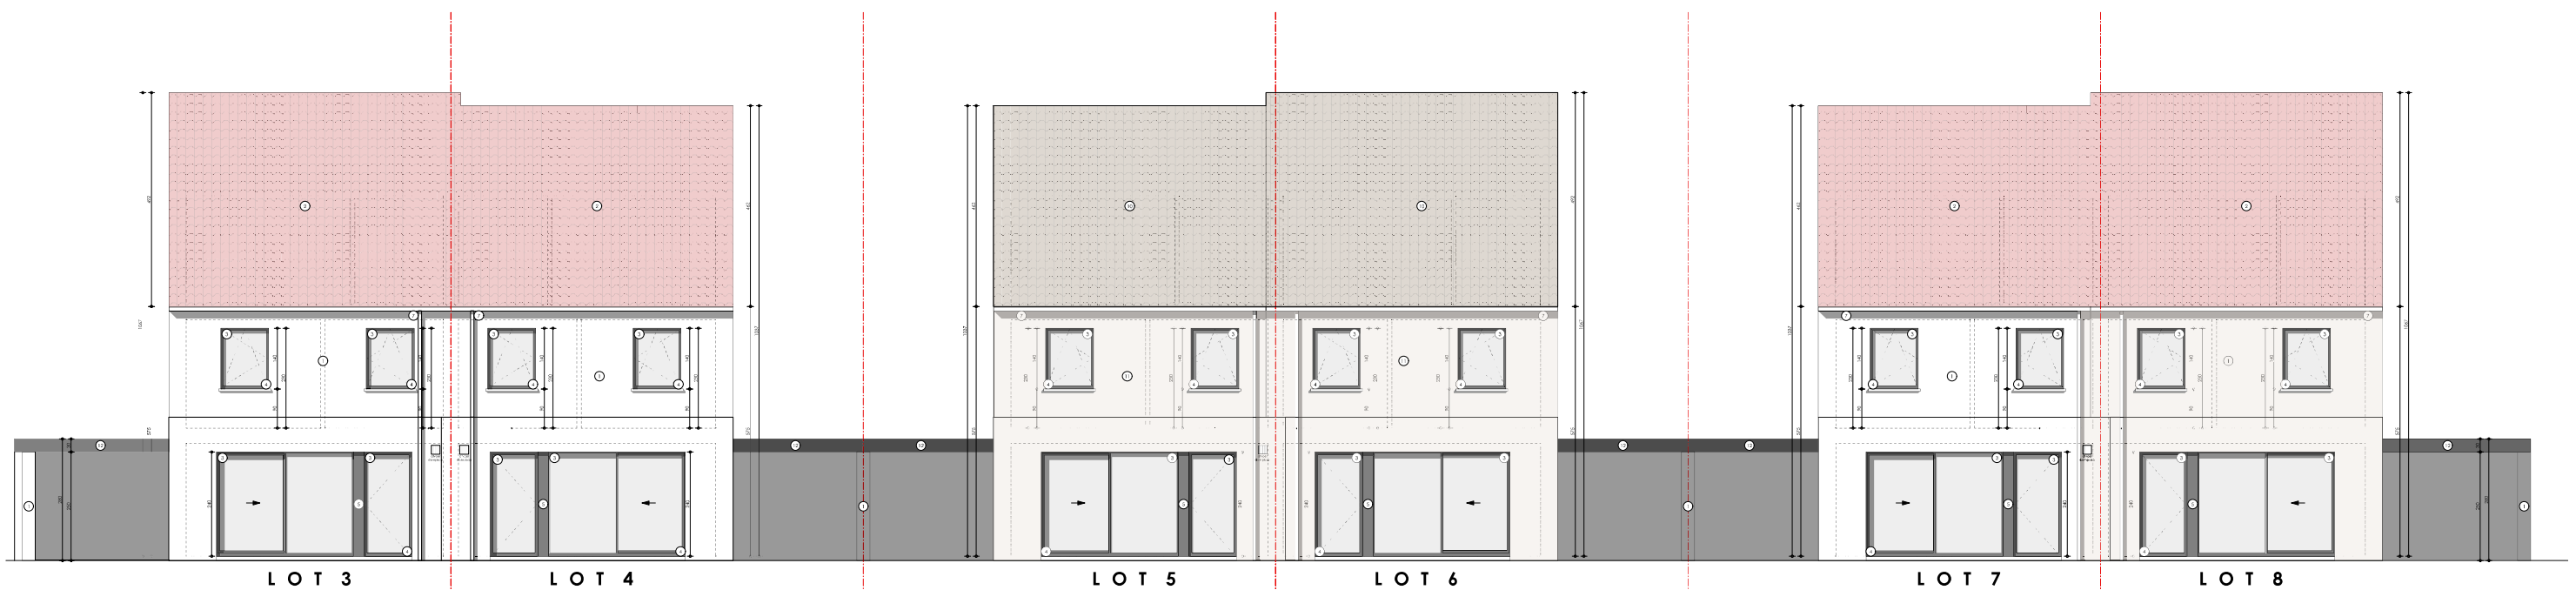

L O T 3 | L O T 4 | L O T 5 | L O T 6 | L O T 7 | L O T 8

ACHTERGEVEL LOT 3-4
schaal 1:50

ACHTERGEVEL LOT 5-6
schaal 1:50

ACHTERGEVEL LOT 7-8
schaal 1:50

NOVUS PROJECTS *nv*

VK Proosdijstraat - Gogelstraat
8000 Hertsberge
240130
12.08.2024