VOORGEVEL
Schaal 1:50

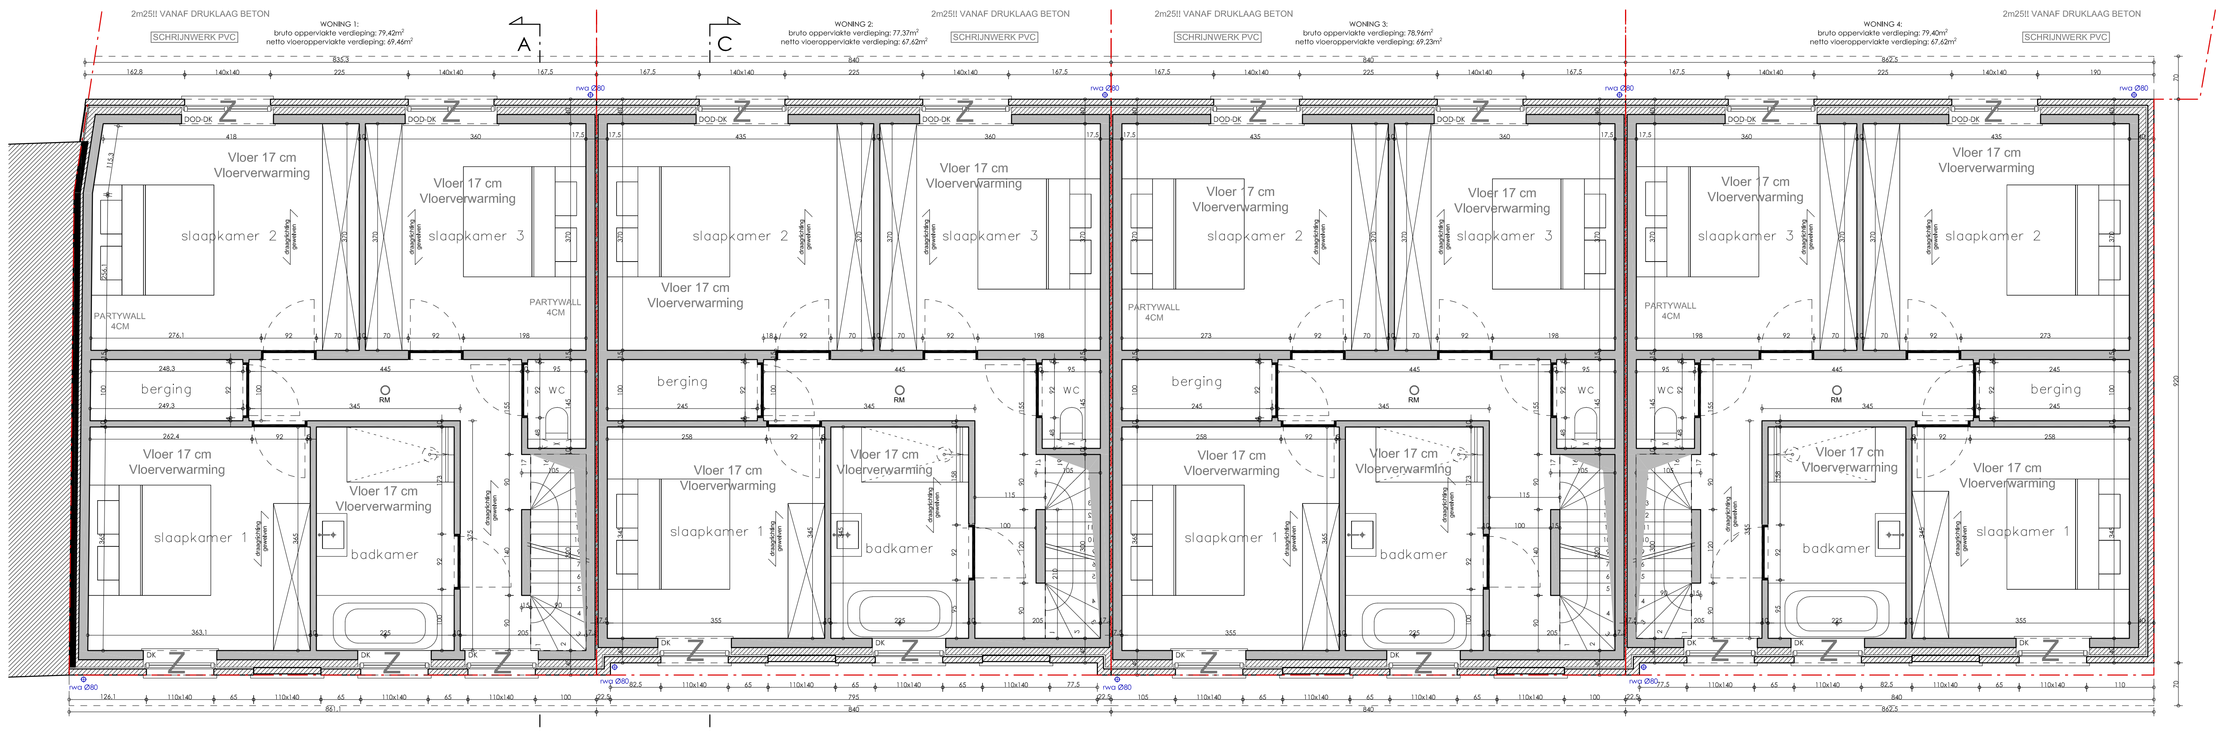

VERDIEPING +1
Schaal 1:50

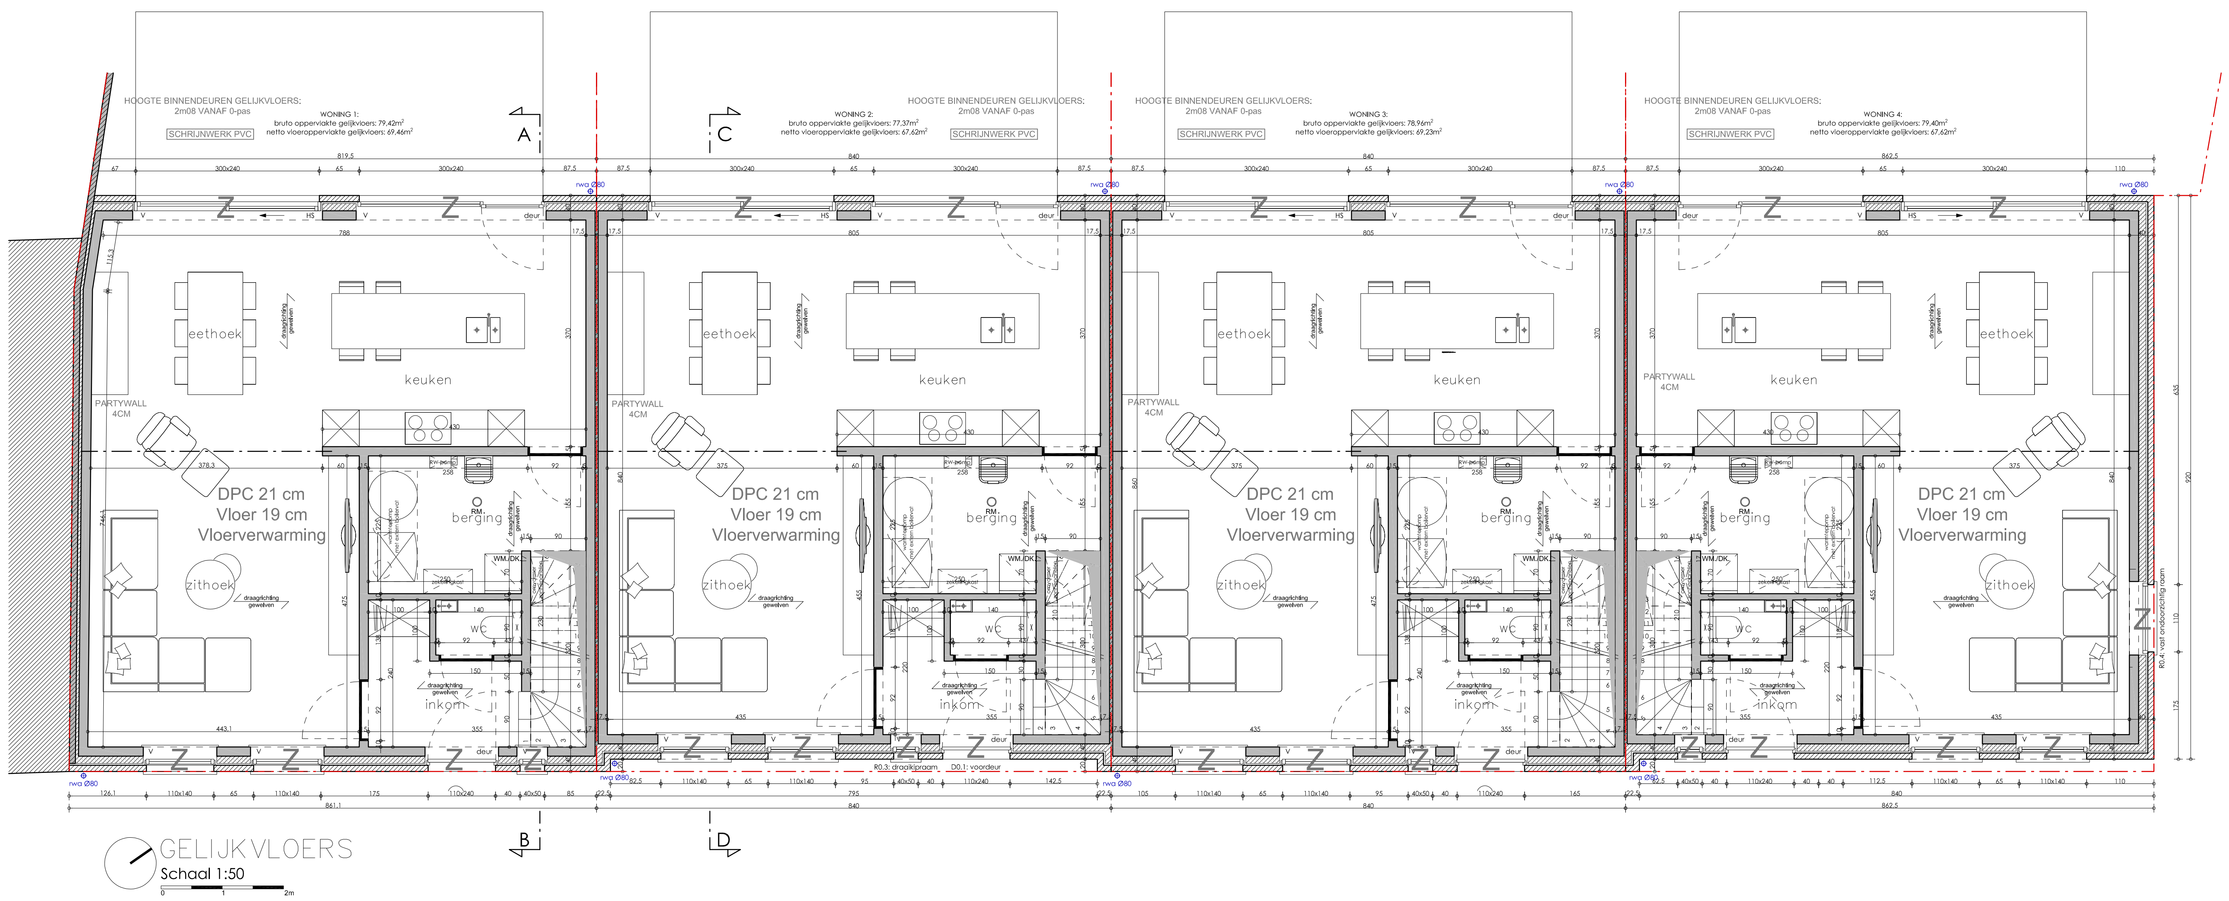

GELIJKVLOERS
Schaal 1:50

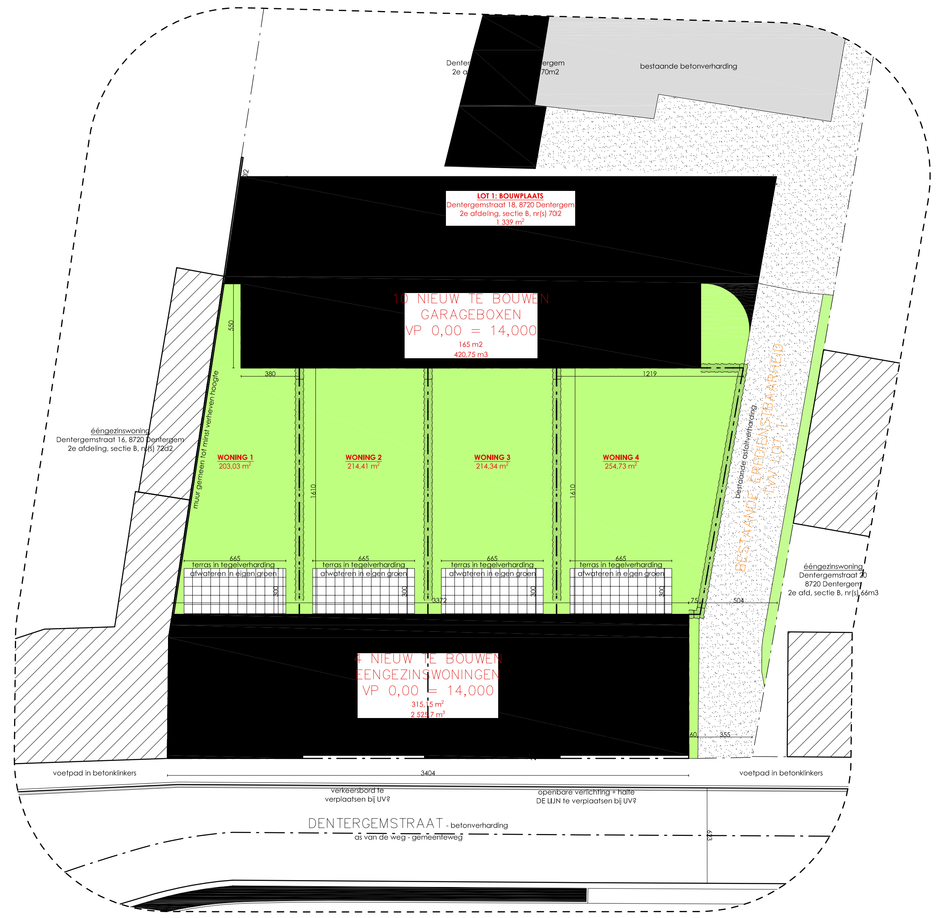

INPLANTING nieuwe toestand
Schaal 1:200

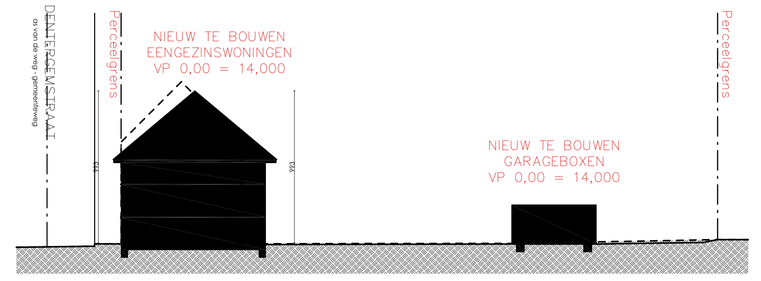

TERREINPROFIEL nieuwe toestand
Schaal 1:200

Bouwen van 4 eengezinswoningen + 10 garageboxen na slopen bestaande bebouwing

bouwheer

WONINGBOUW BLOMME BV

Roeselaarseweg 12
8820 Torhout

050 23 02 50
pieter@pieterblomme.be

dossiernummer

220024

bouwplaats

Dentergemstraat 18
8720 Markegem
afdeling 2, sectie B, nrs. 702

plannummer

1 / 2

planversie

10/11/2022 HG goedgekeurd voorontwerp
30/11/2022 BDG bouwaanvraag
27/01/2023 BDG aanvulling bouwaanvraag

inhoud

- gelijkvloers
- verdiep
- voorgevel
- inplanting

gc architecten

Veldstraat 74
8760 Meulebeke
051 - 48 85 48
info@gcarchitecten.be