


wachtgevel
 (Woning Oude Bruggestr. 68) vloerpas aanpalende woning (Oude Bruggestr. 68):
 20 cm boven as van de weg (Oude Bruggestr.68)

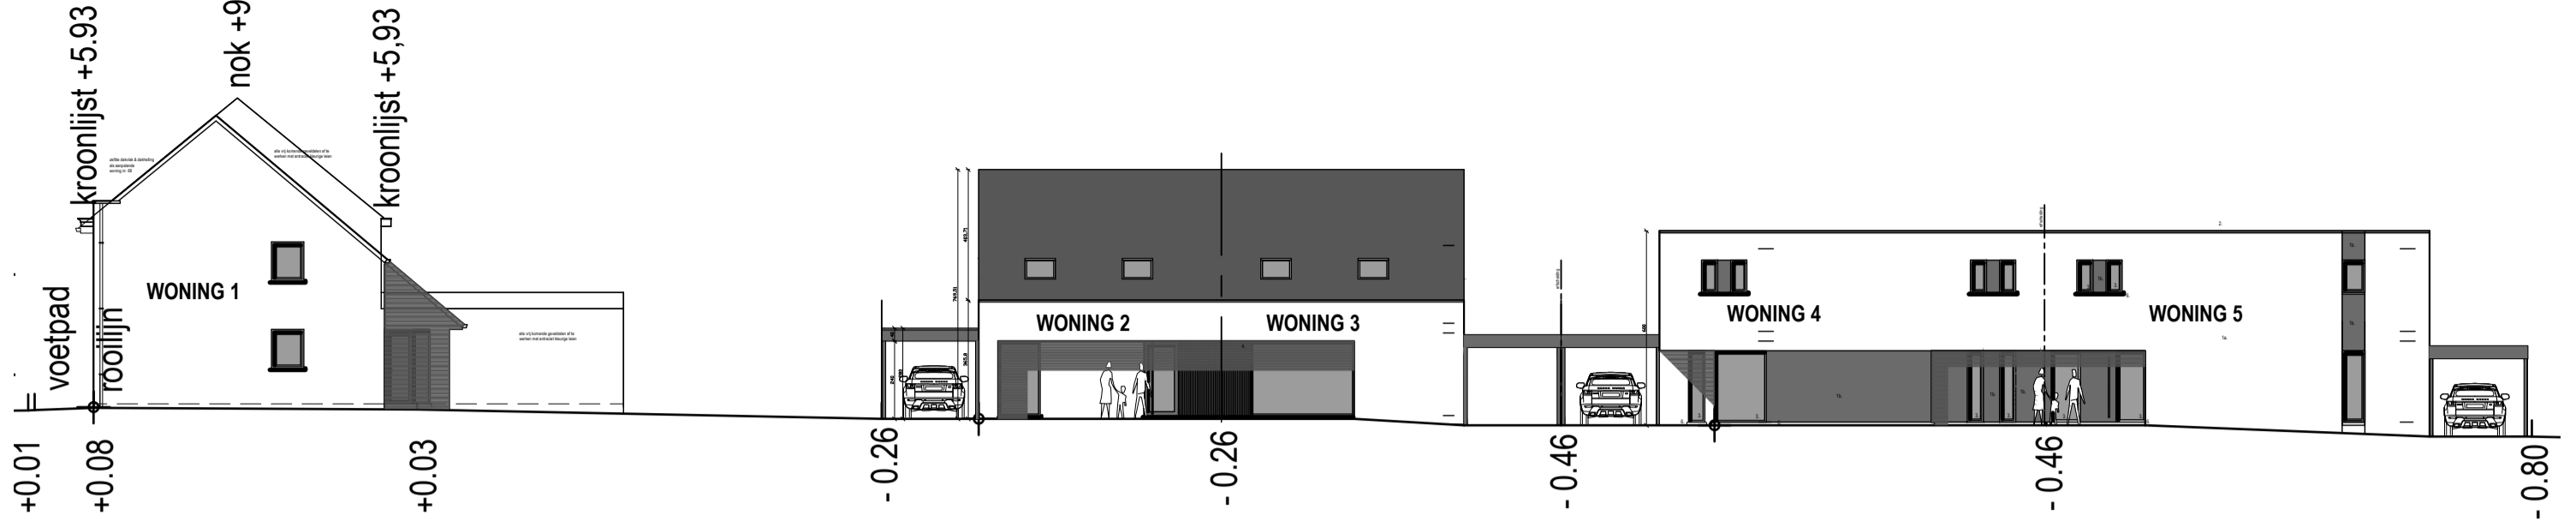

vloerpas woning 1 :
 + 18 cm boven as van de weg (Oude Bruggestraat)

vloerpas woning 2 & 3 :
 - 16 cm boven as van de weg (Oude Bruggestraat)

vloerpas woning 4 & 5 :
 - 36 cm boven as van de weg (Oude Bruggestraat)

TERREINPROFIEL NIEUWE TOESTAND 1/200



inplantingsplan nieuwe toestand schaal 1/200