




lot 16A voorgevel lot 16B

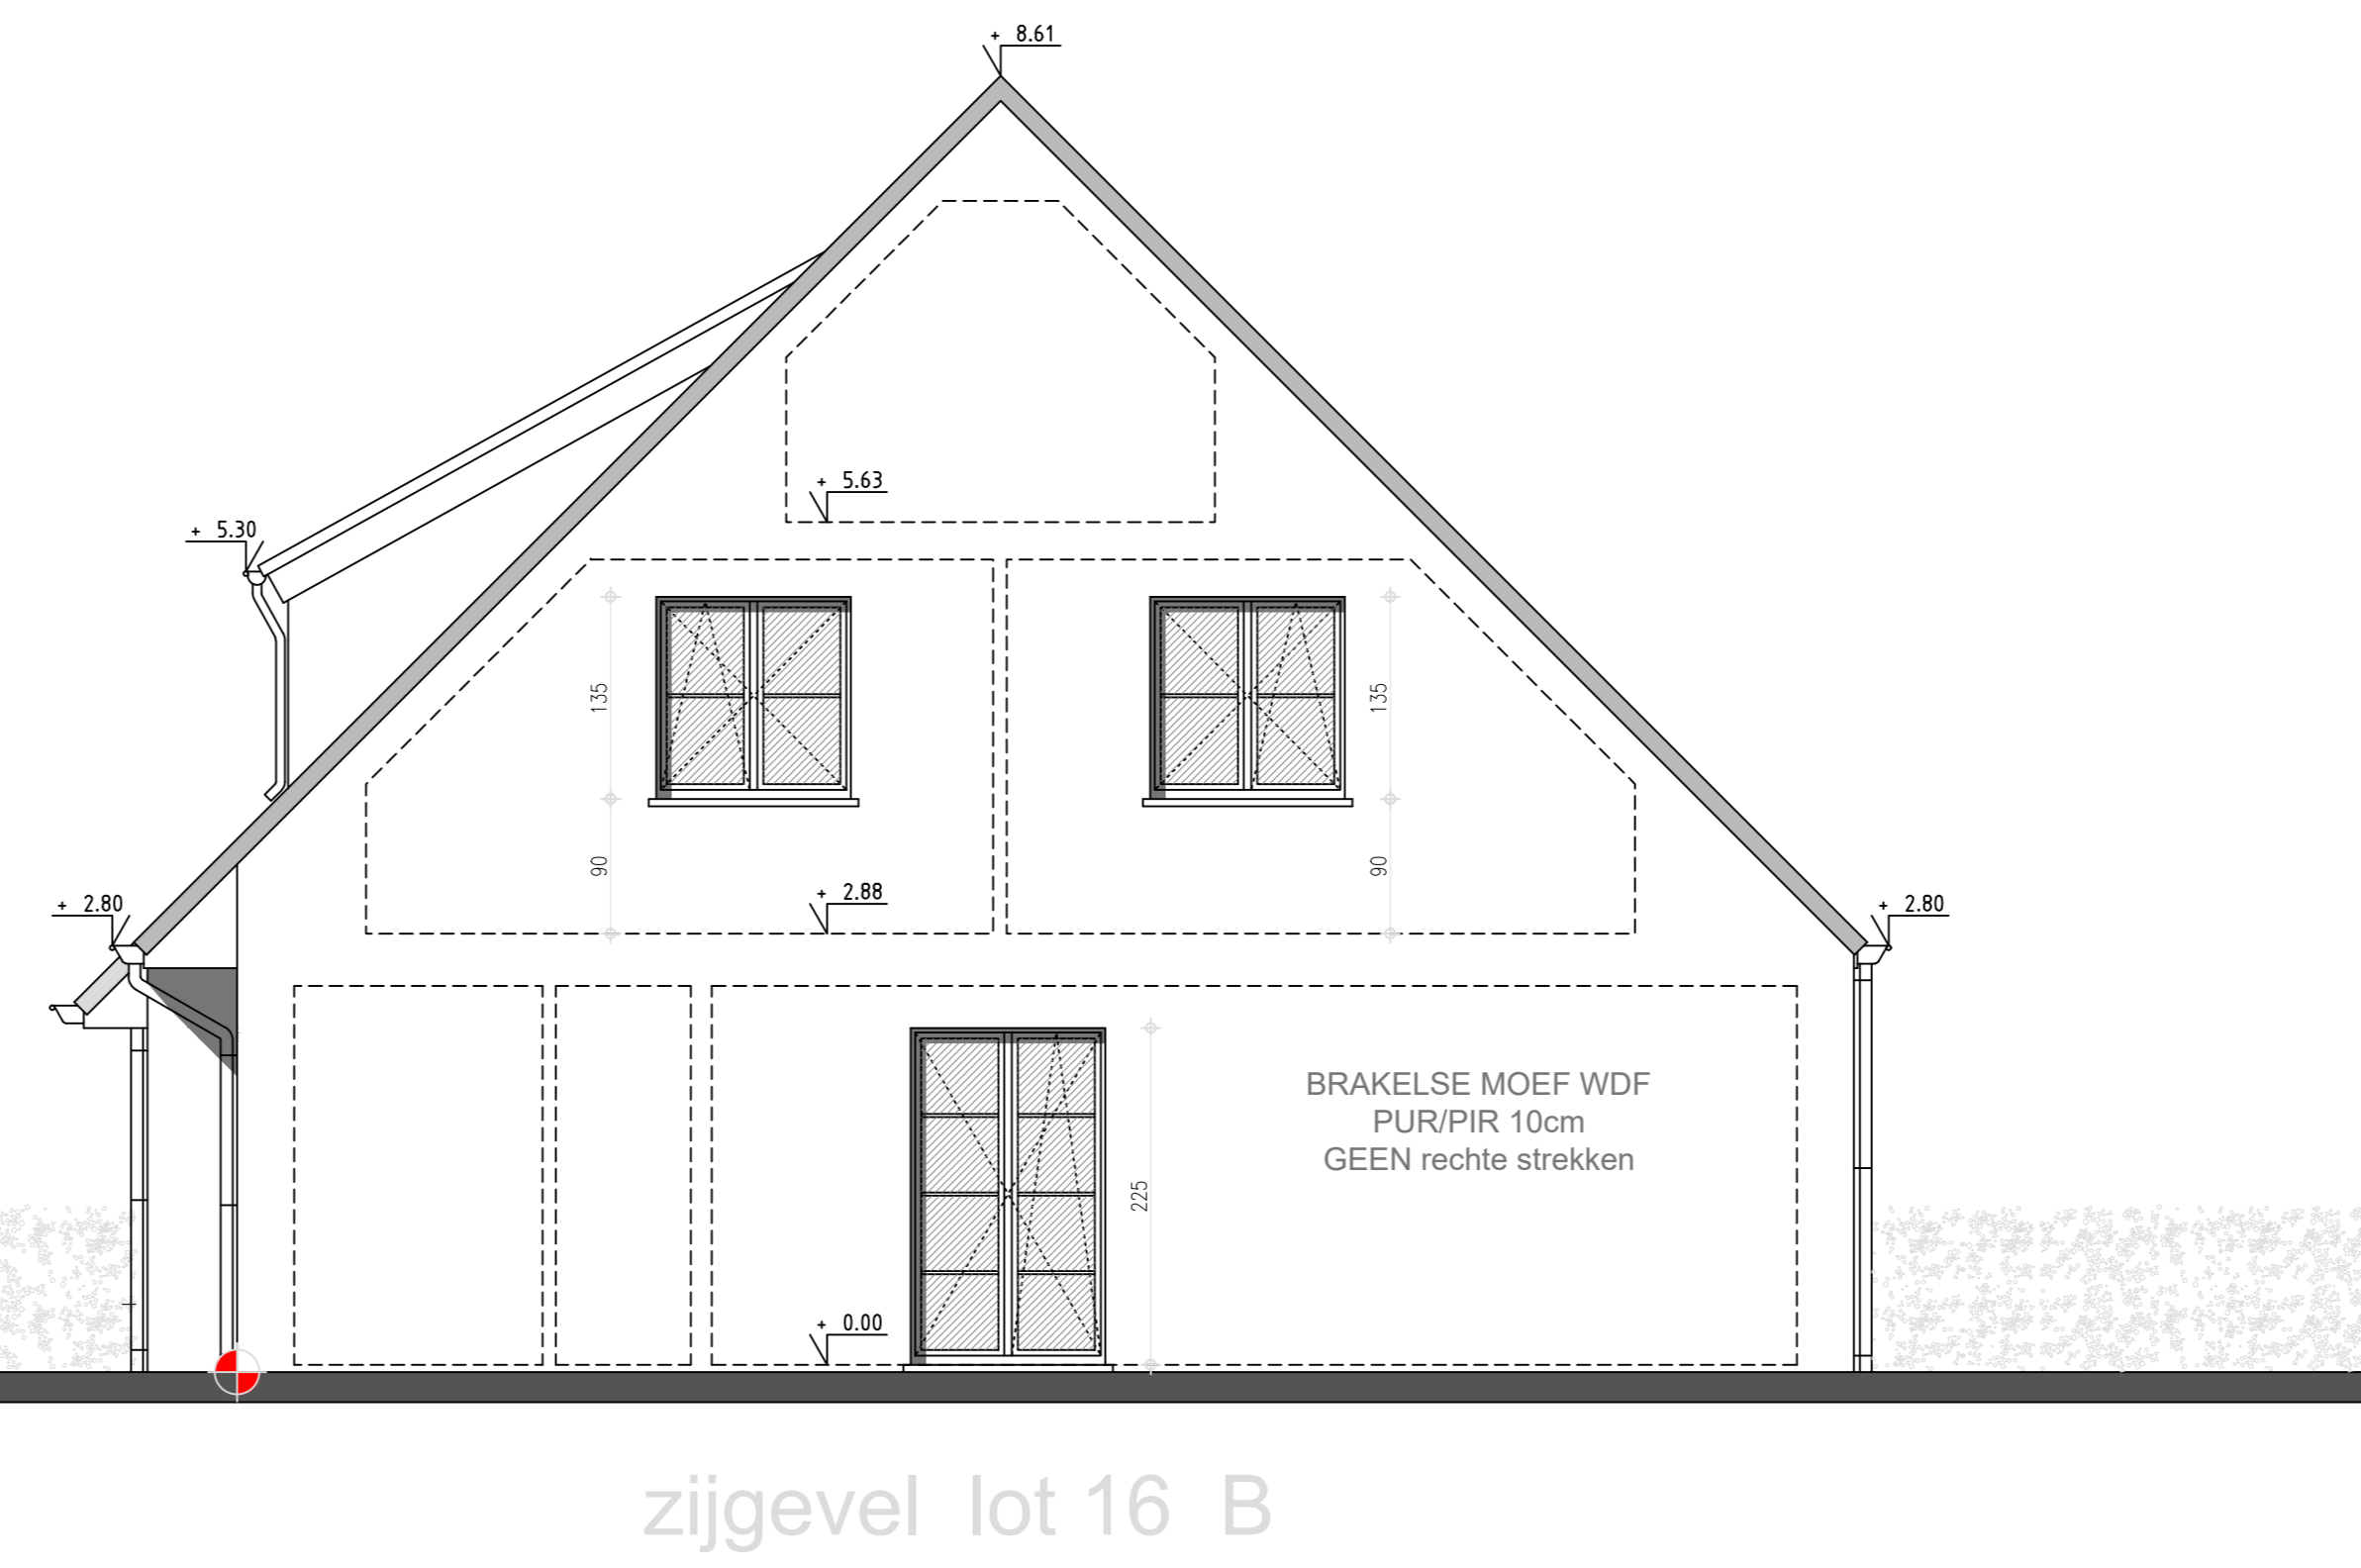


zijgevel lot 16 B

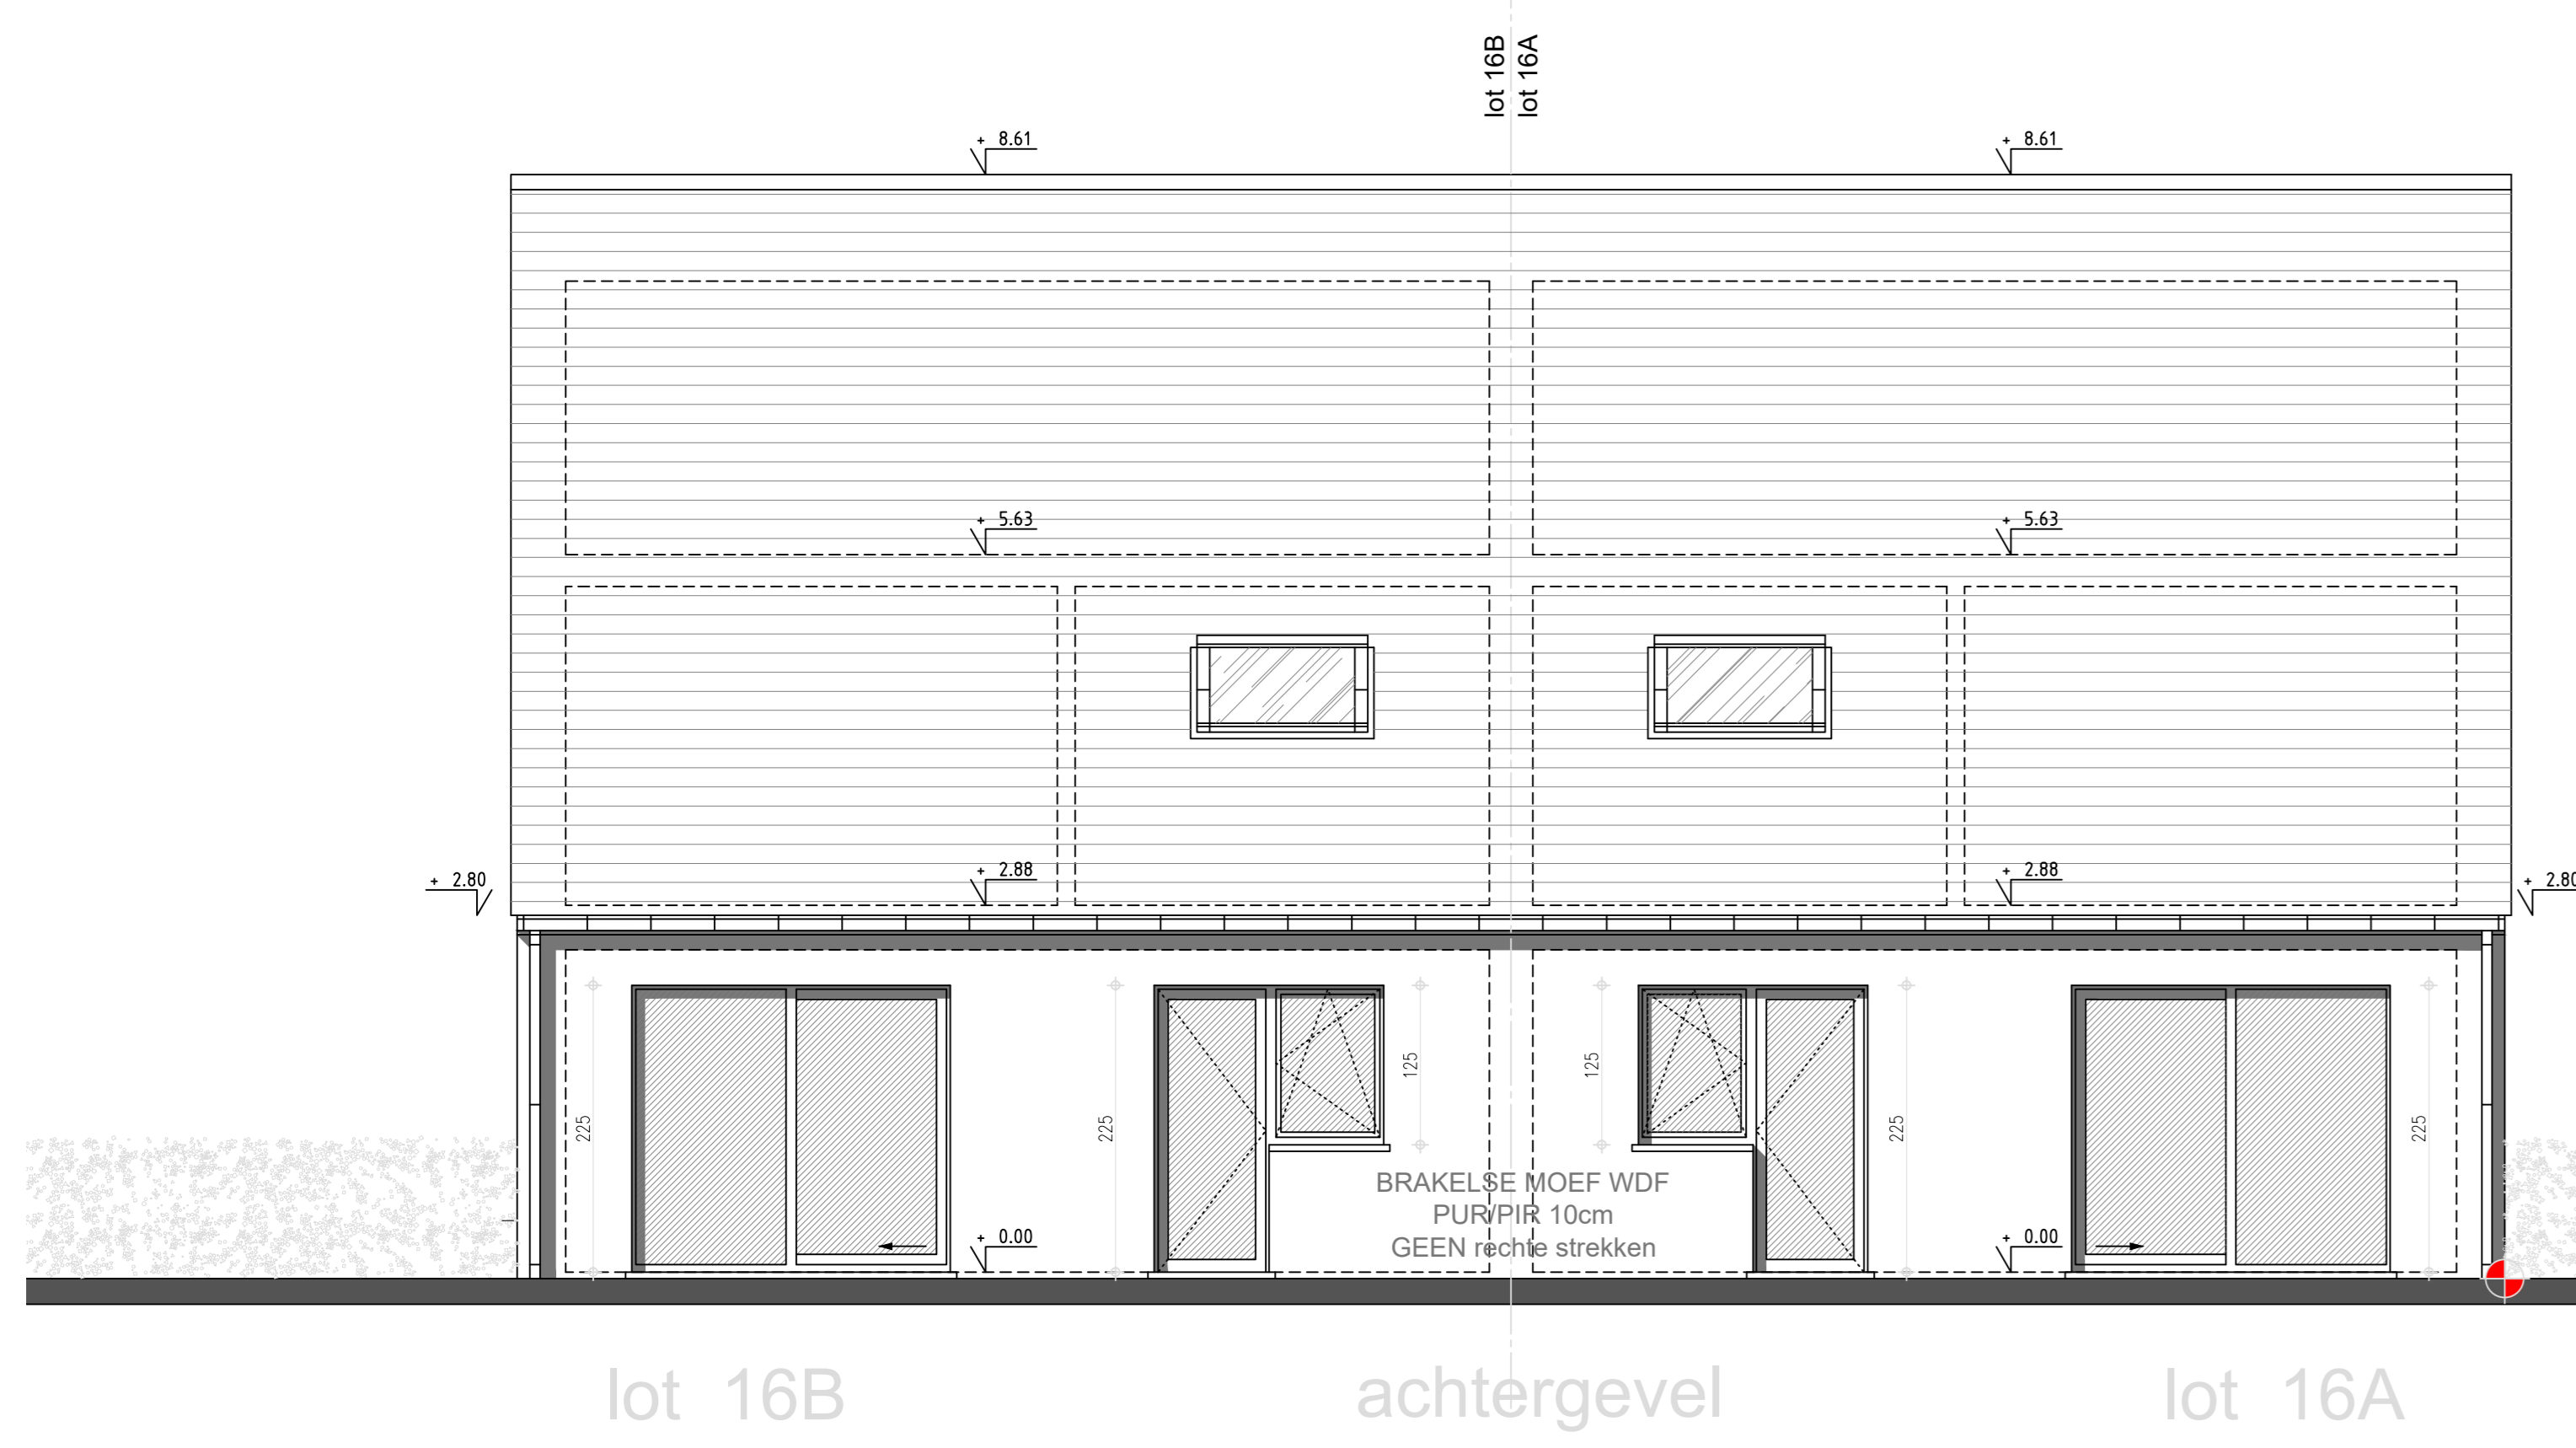


lot 16B achtergevel lot 16A

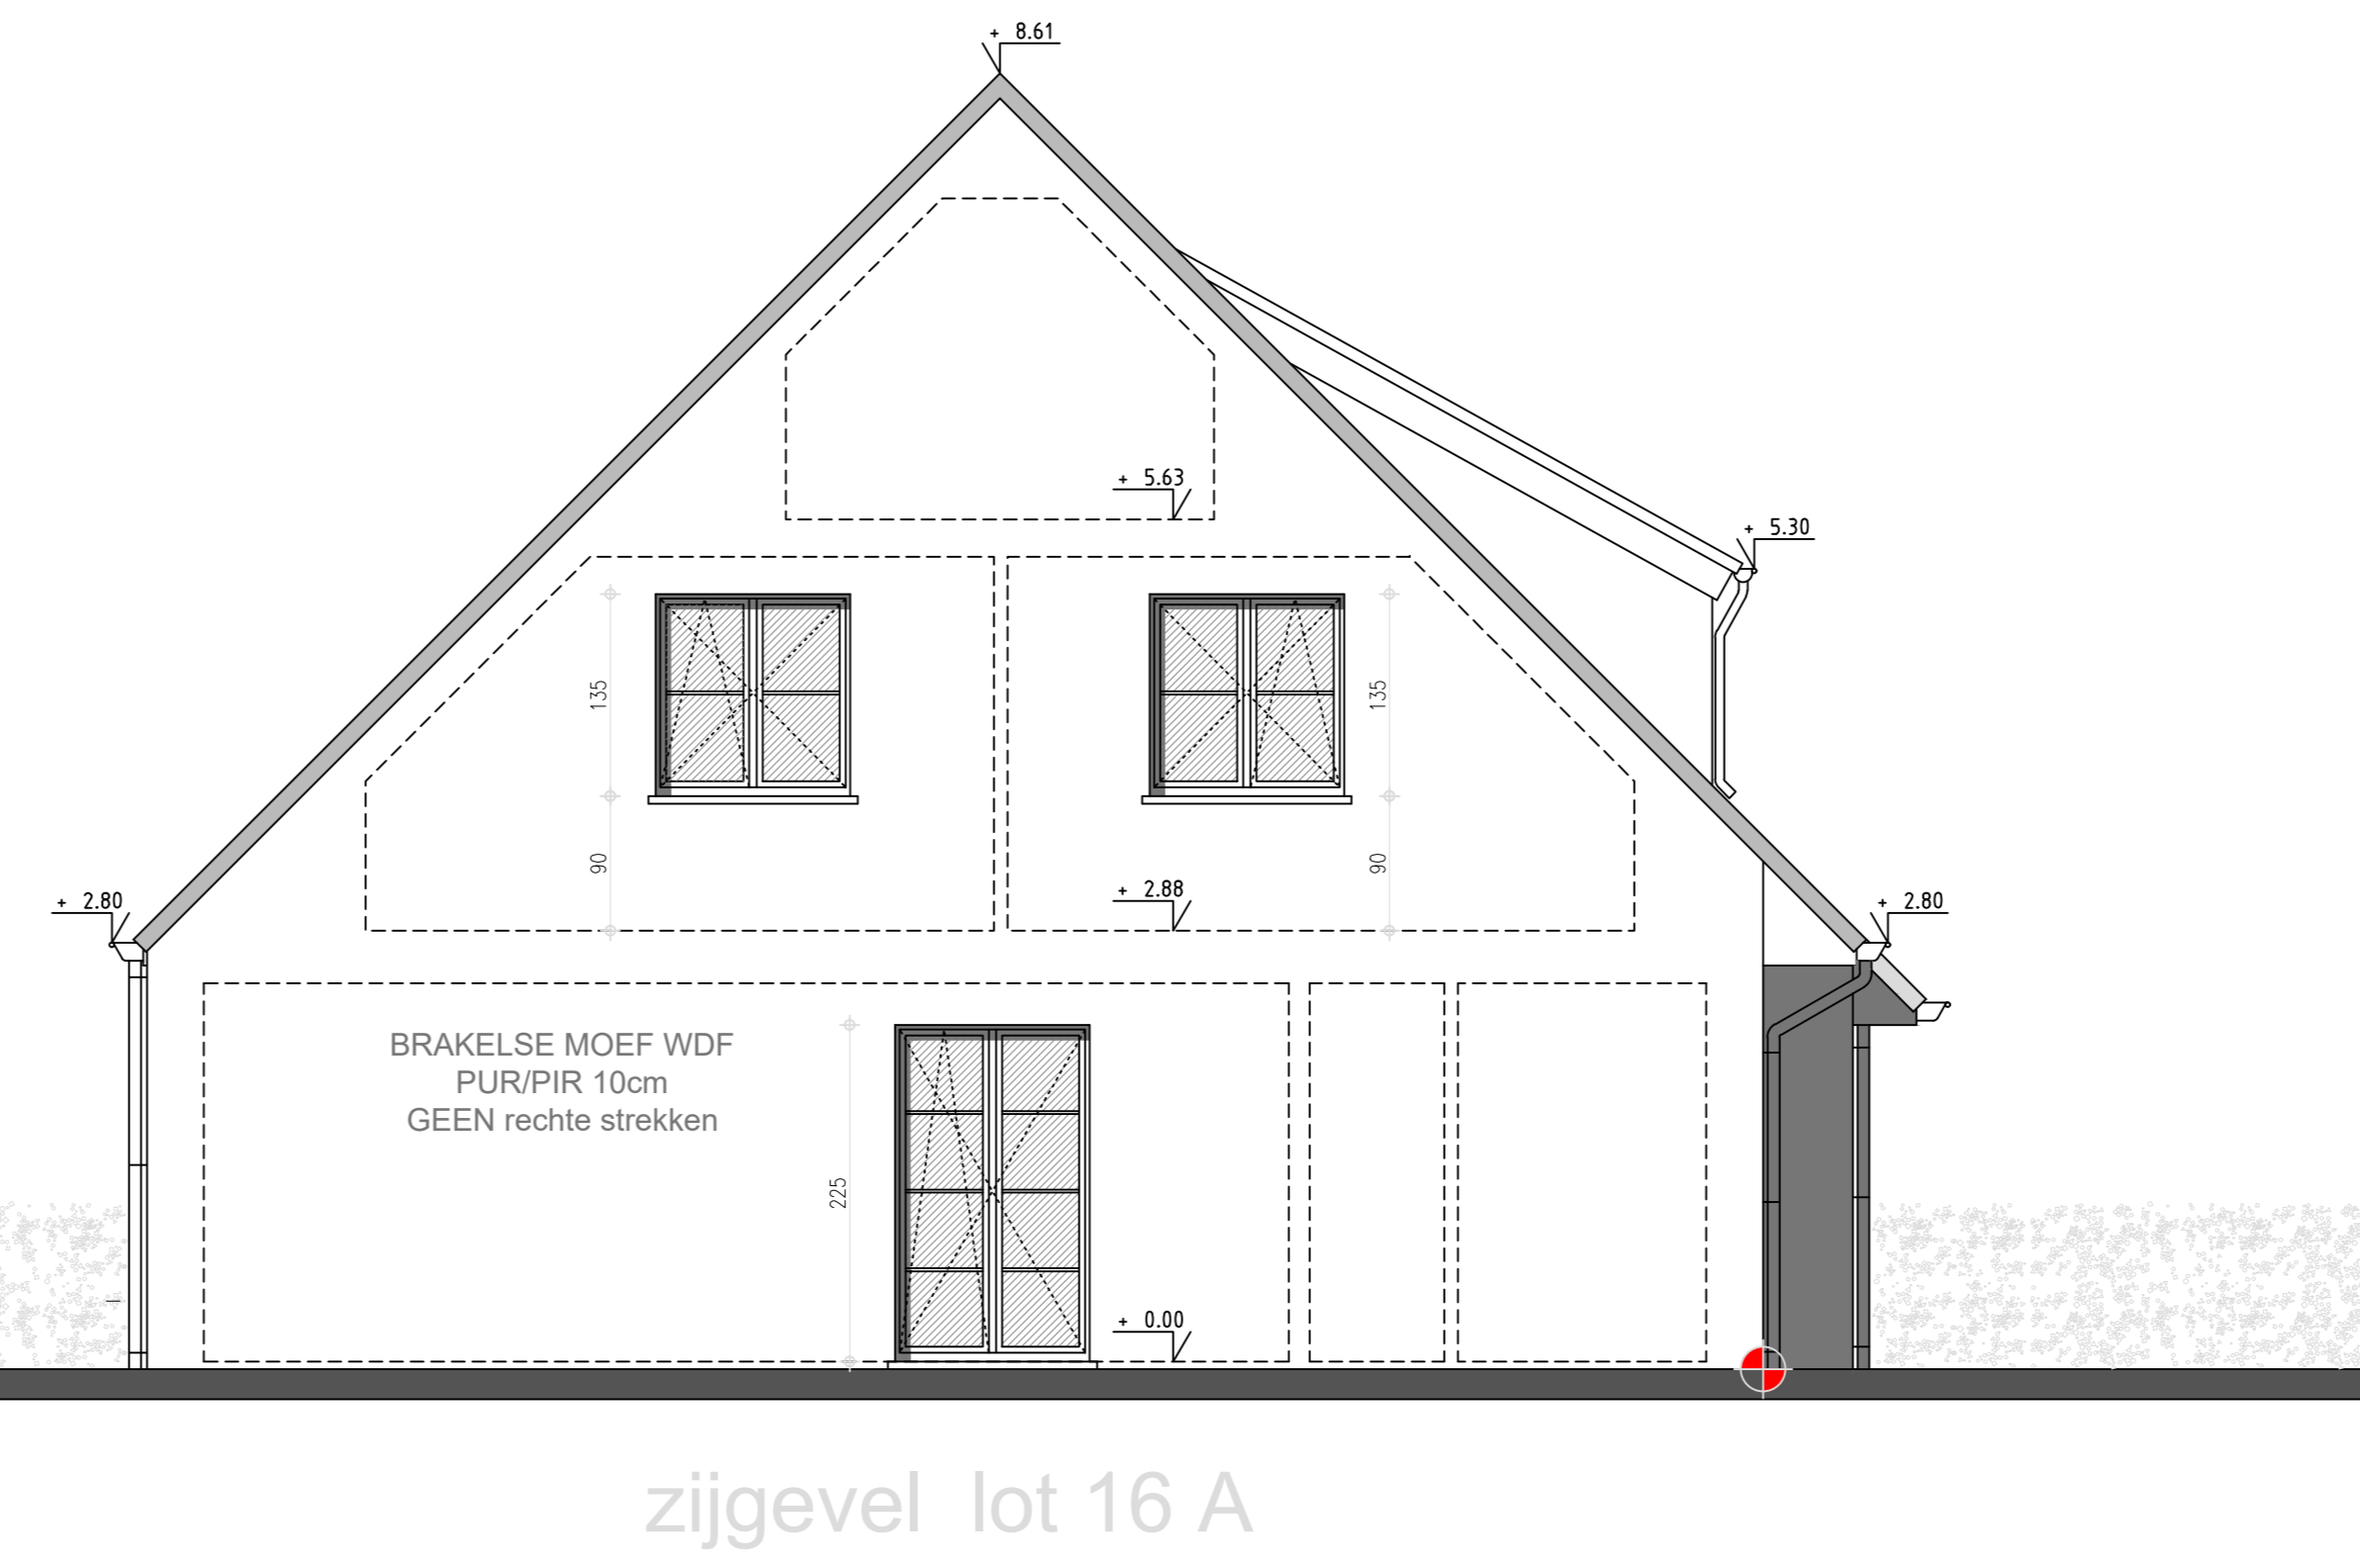


zijgevel lot 16 A

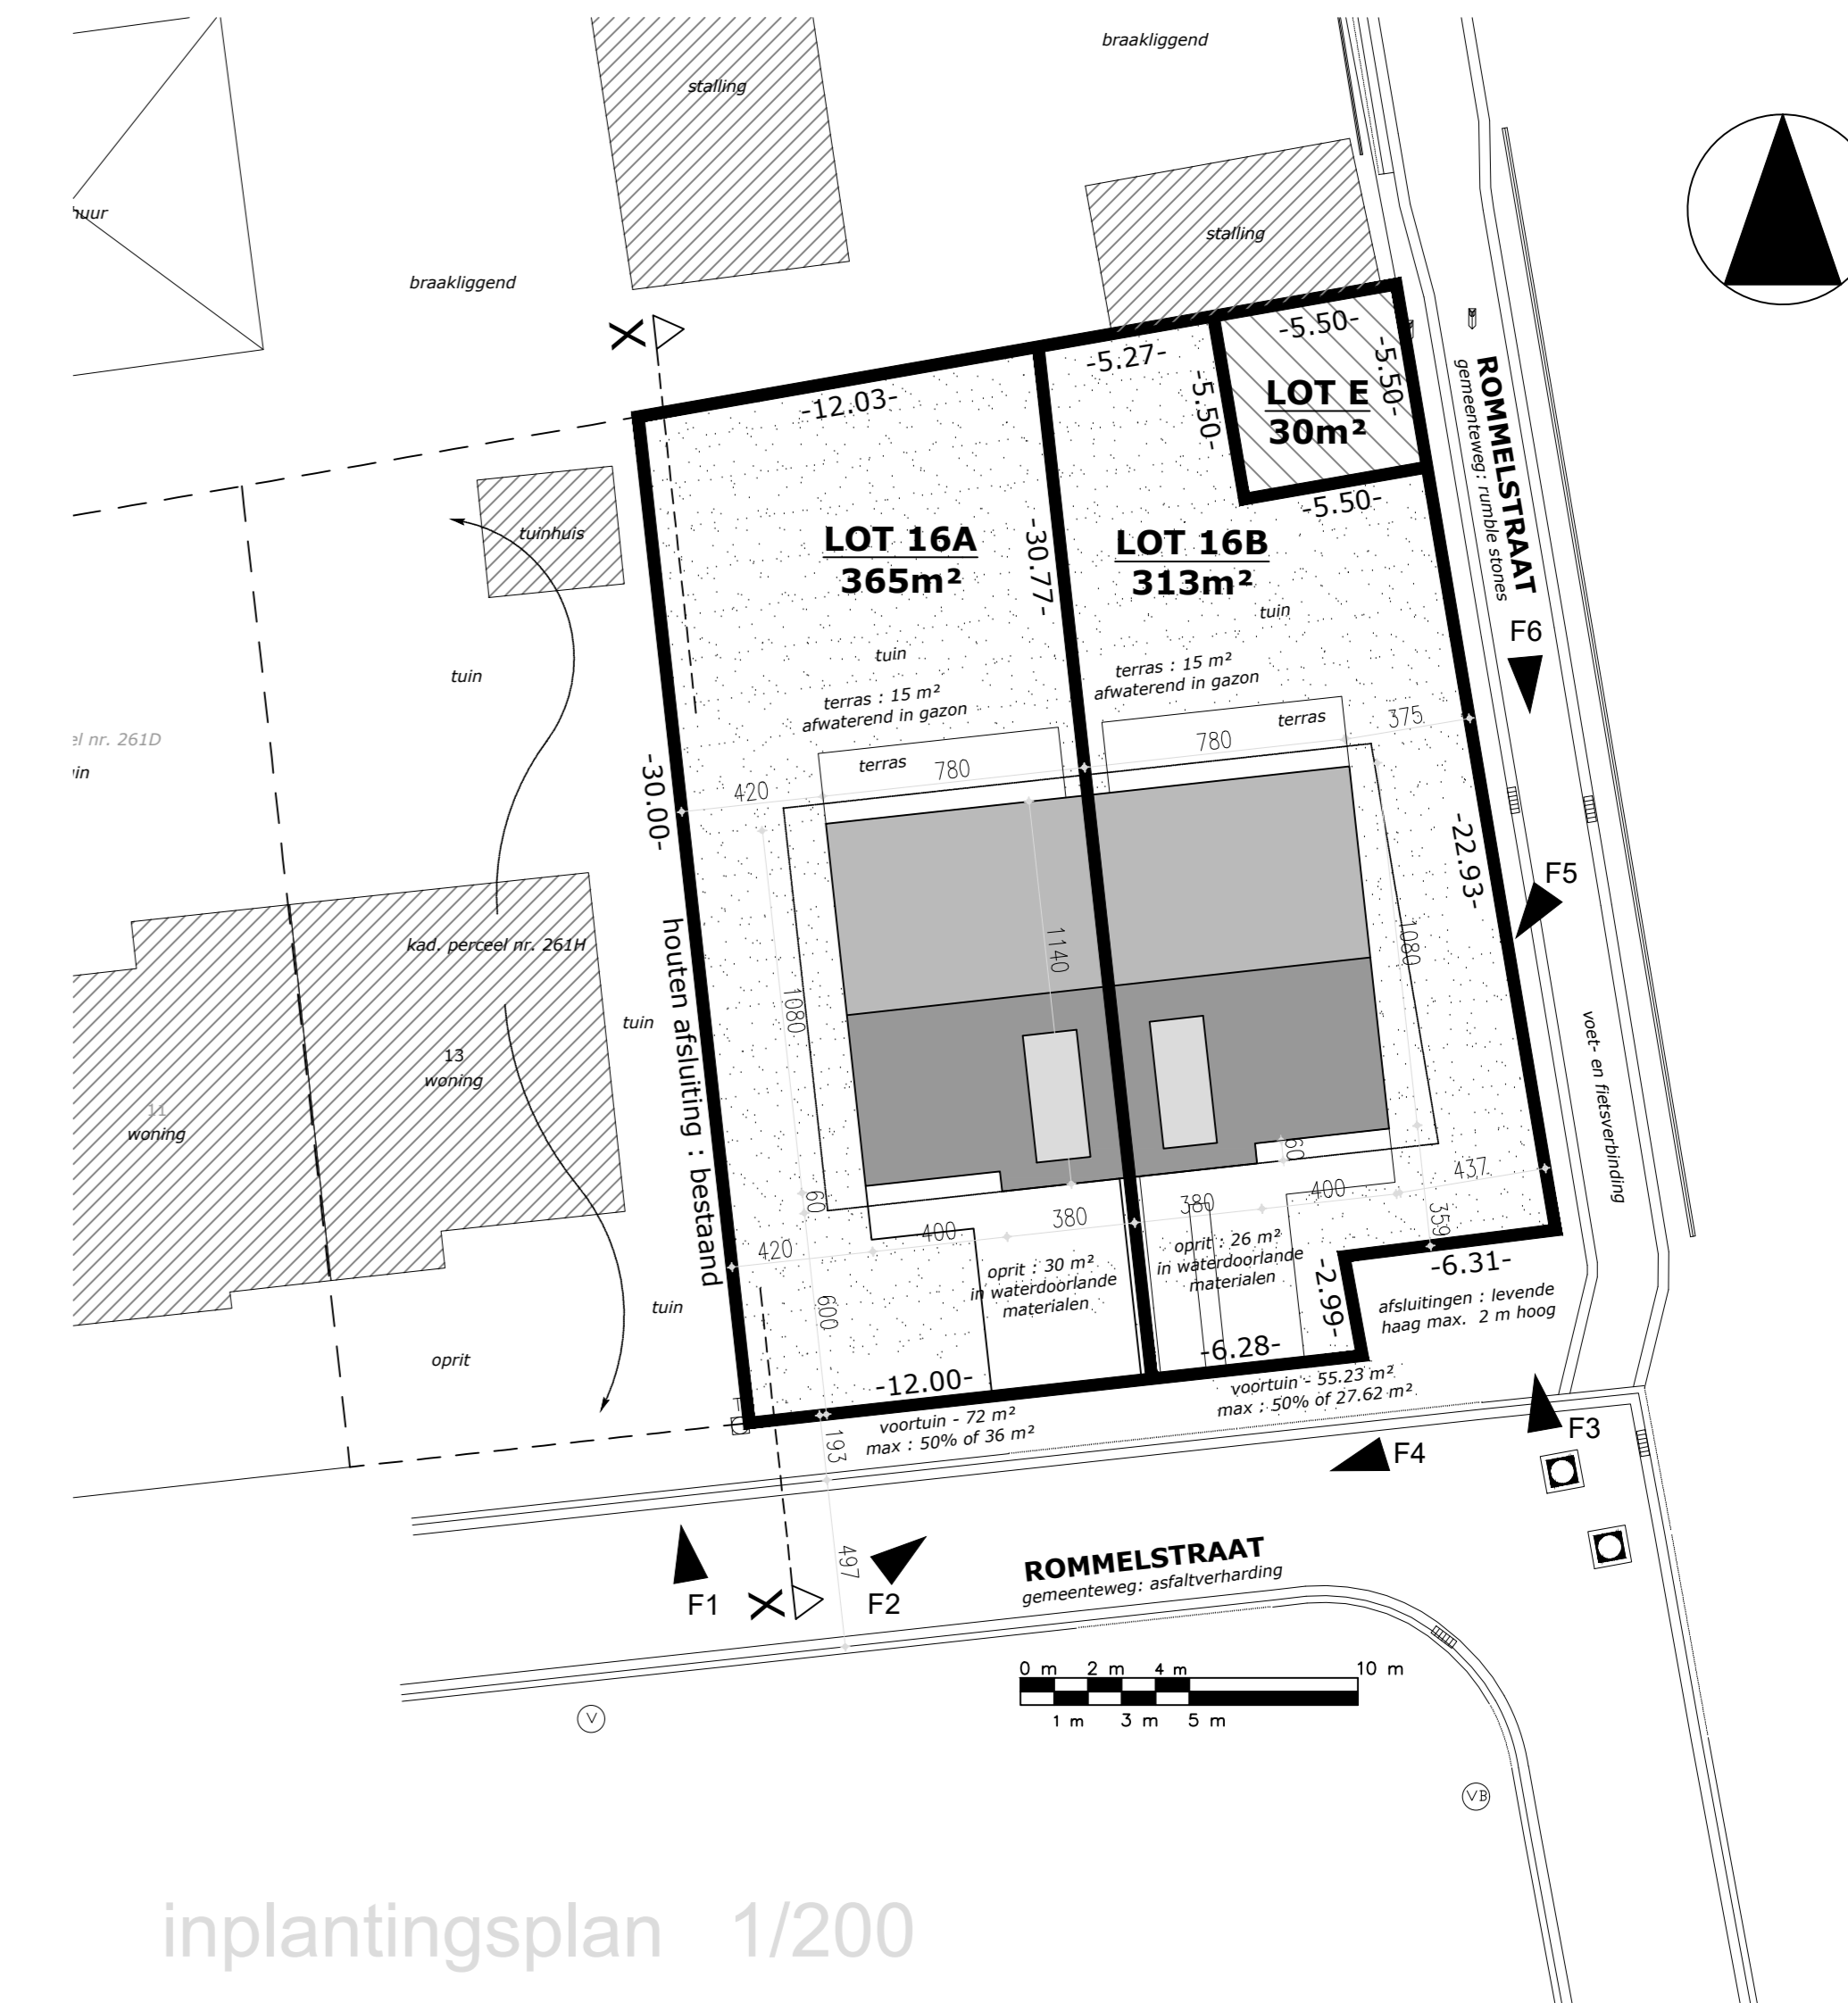


inplantingsplan 1/200

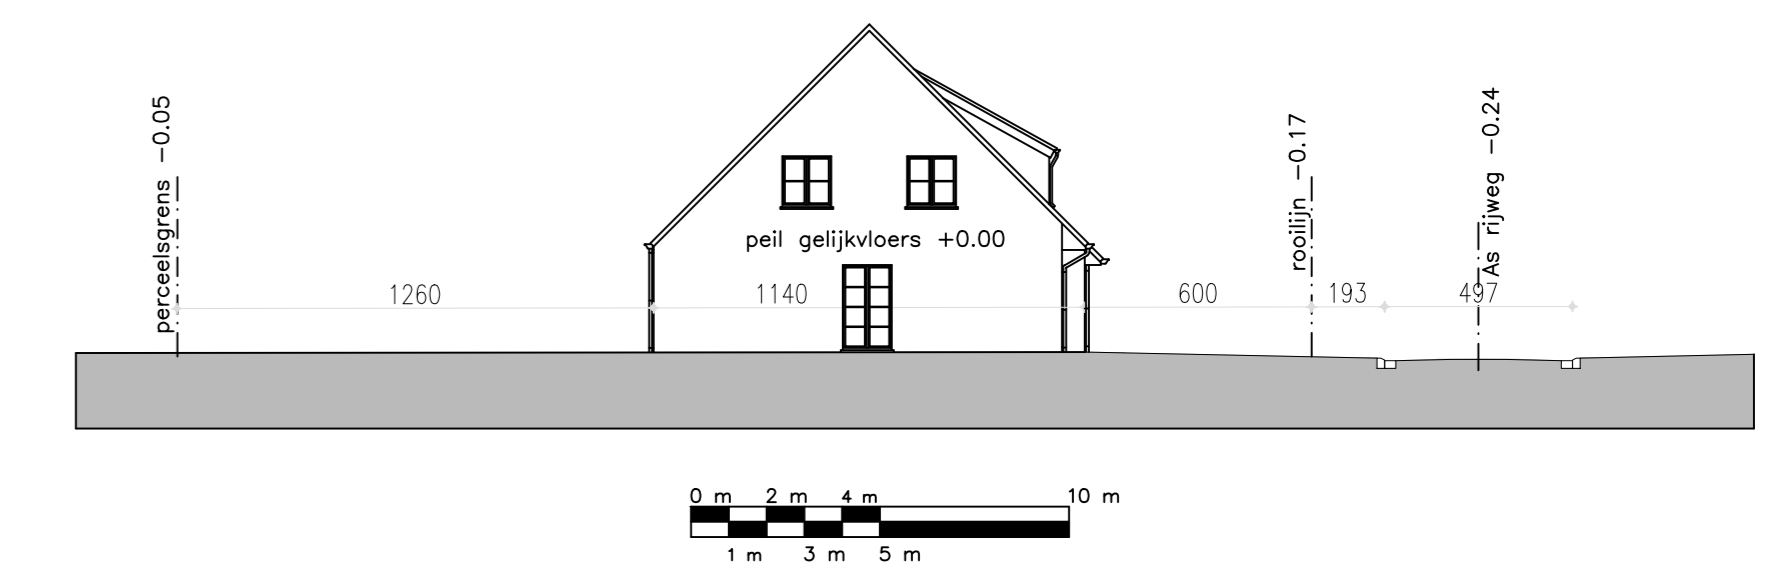

terreinprofiel 1/200

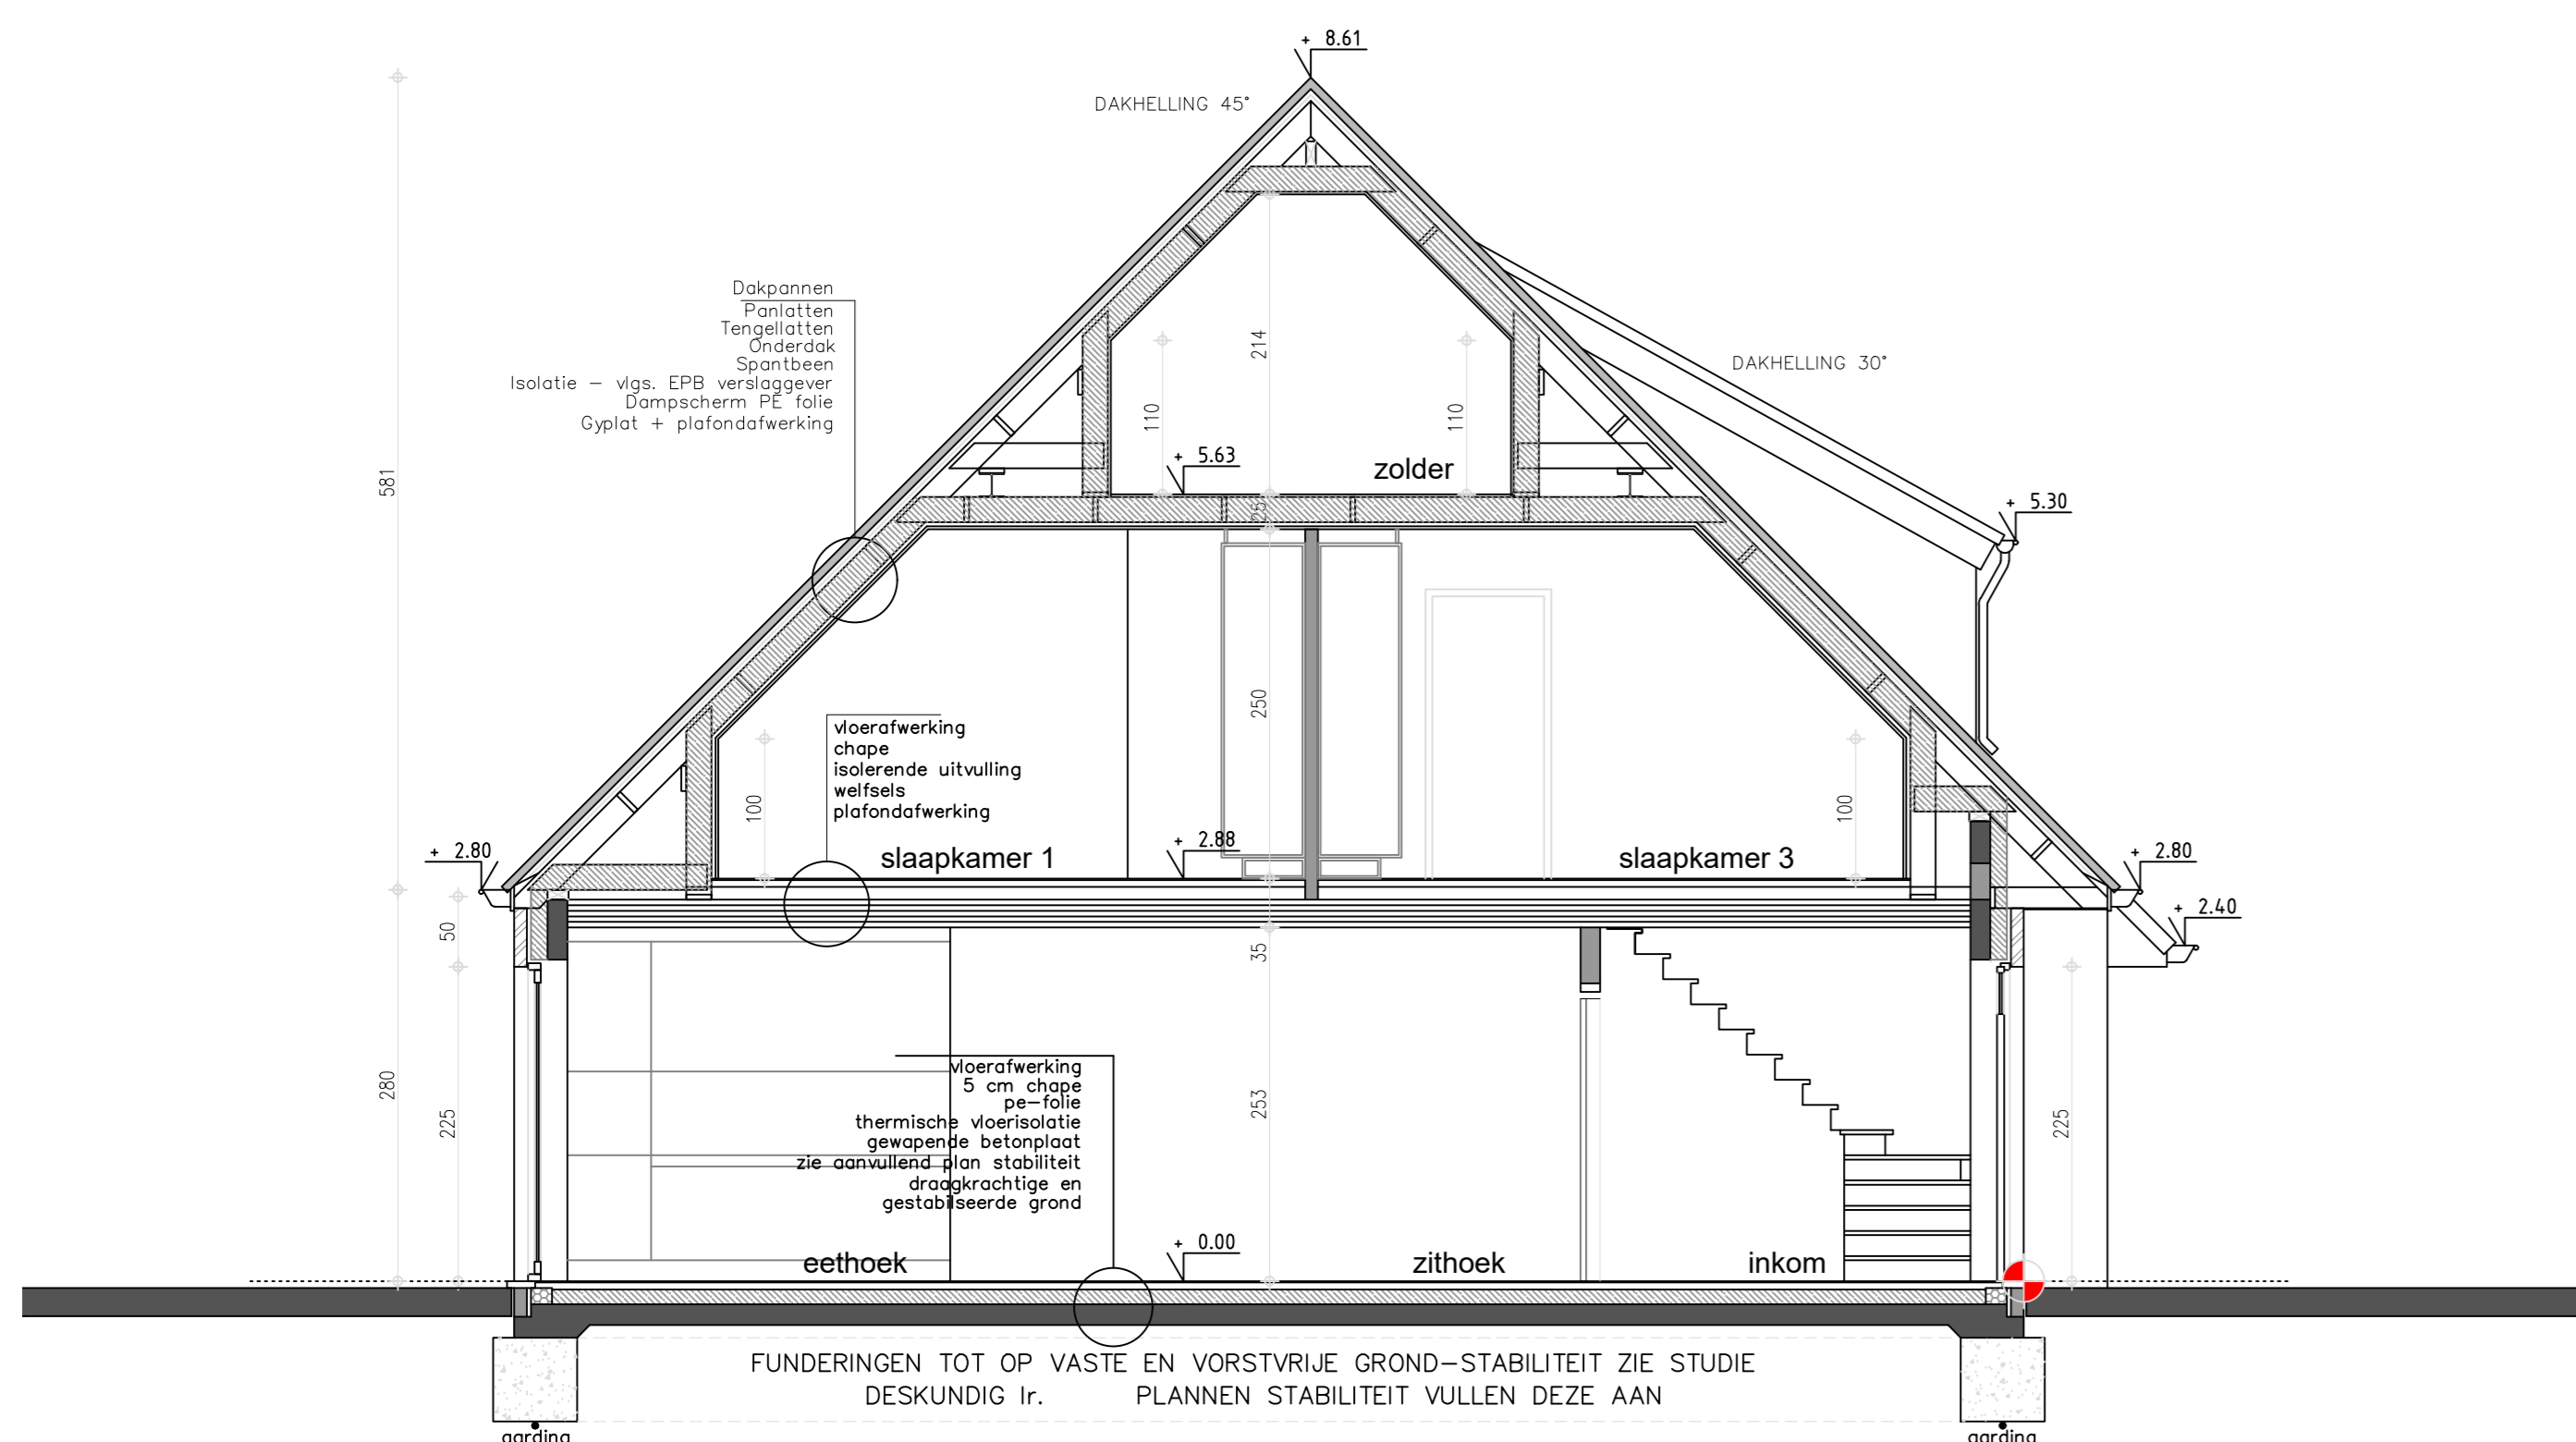

doorsnede 1-1

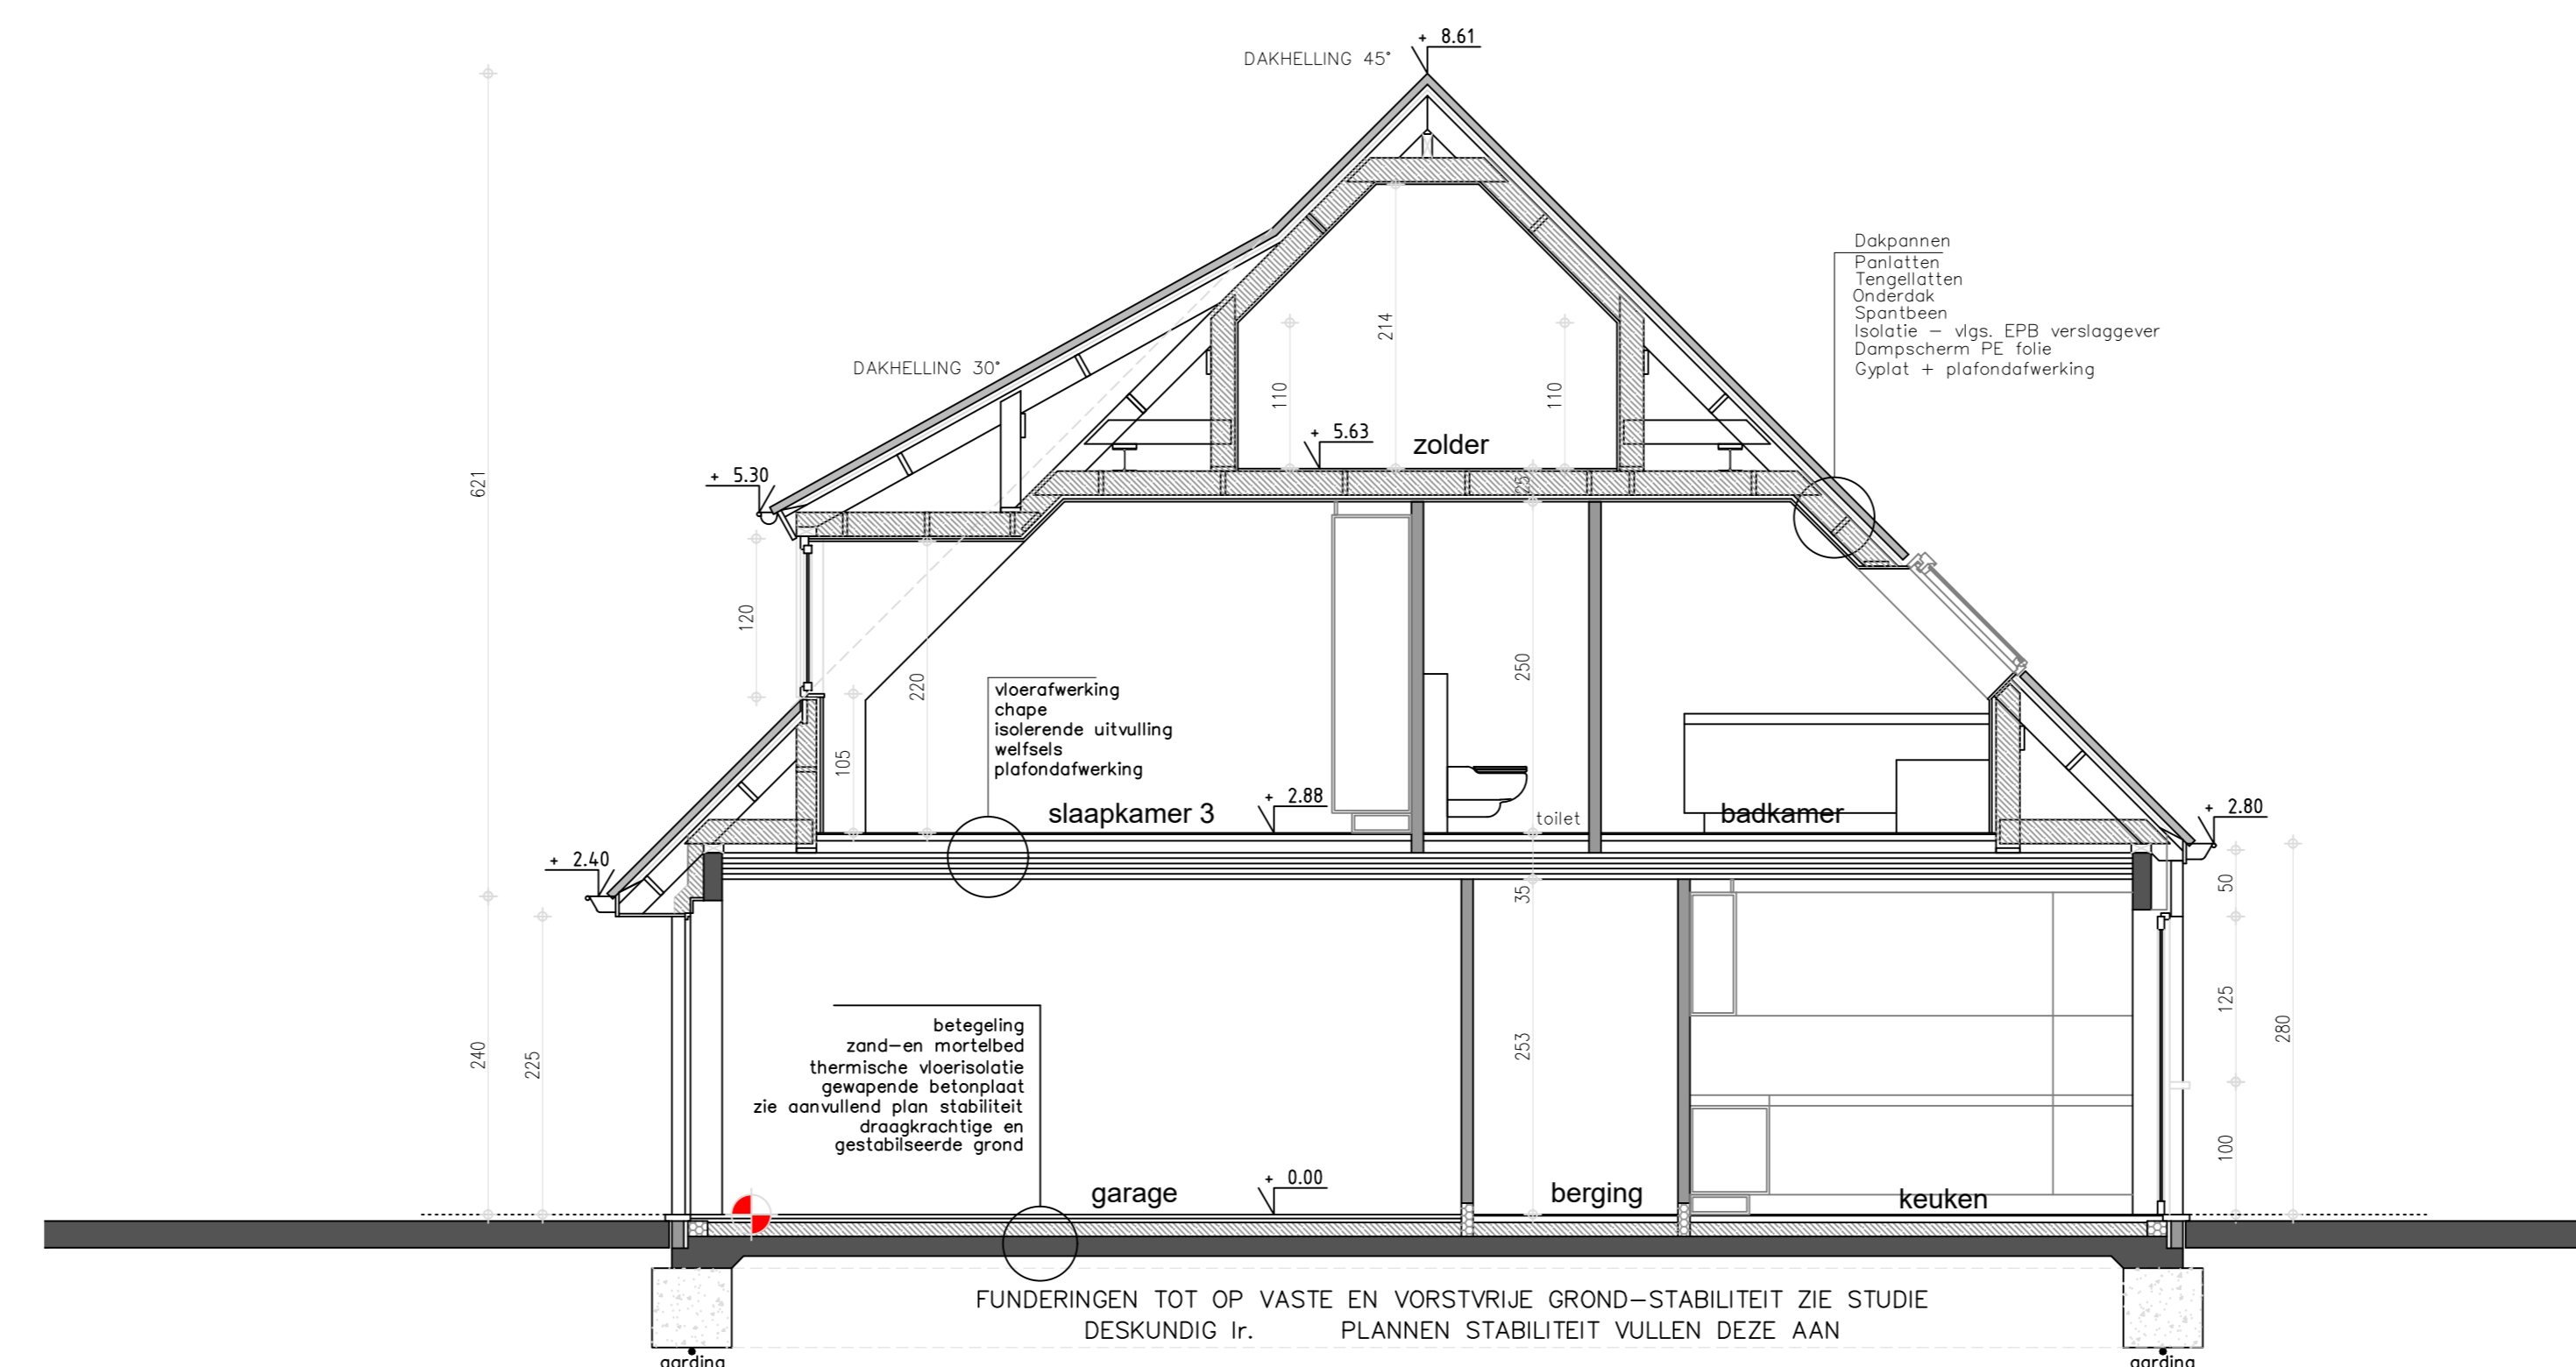

doorsnede 2-2

- legende**
- DRAGEND METSELWERK OF SCHEIDINGSWANEN
 - PARAMENT
 - GEWAPEND BETON
 - FUNDERINGSBETON
 - ISOLERENDE STEEN
 - dak
 - vloer
 - muur
 - plafond
 - riolering
- min. dekking 25 cm
min. helling 1,5 cm / m
alle rioolbuizen 4110

GEVELMATERIALEN

Gevels : vormsteen-rood bruin geventueerd
Dak : dakpan type sneldek - zwart
Schrijnwerk : PVC - gebroken wit
Sectionaal poort : gebroken wit
Dorpels : blauwe hardsteen
Rw-geleider en goten : zink
Dakoversteken : ayous

kenmerk : 22/12/2022 ONTWERP kenmerk : 16/12/2022 VOORONTWERP	
PROVINCIE	West-Vlaanderen
GEMEENTE	ICHTEGEM 8480
ONTWERP	bouwen van een koppelwoning
LIGGING	ROMMELSTRAAT LOTEN 16A-16B
KADASTER	KAD. 2 de Afd. Eernegem Sectie C nr. 269 W
VERKAVELING	VK. STOKERIJSTRAAT - KAPELLEWEG V/152/1 dd.22/06/2010
BPA	nr 6 " KAPELHOEK " dd. 30-08-2004
PLAN	GEVELS - DOORSNEDEN VOORONTWERP
BOUWHEER	WONINGBOUW BLOMME bv Roeseleersweg 12 8820 TORHOUD
ONTWERPER	A-PLAN ARCHITECT PIET STEYAERT 0475 45 49 23 ZEEDIJK 8 8620 NIEUWPOORT
piet.steyaert@myonline.be	
goedgekeurd	
DE AANNEMER	DE OPRACHTGEVER
school: 1/50	