




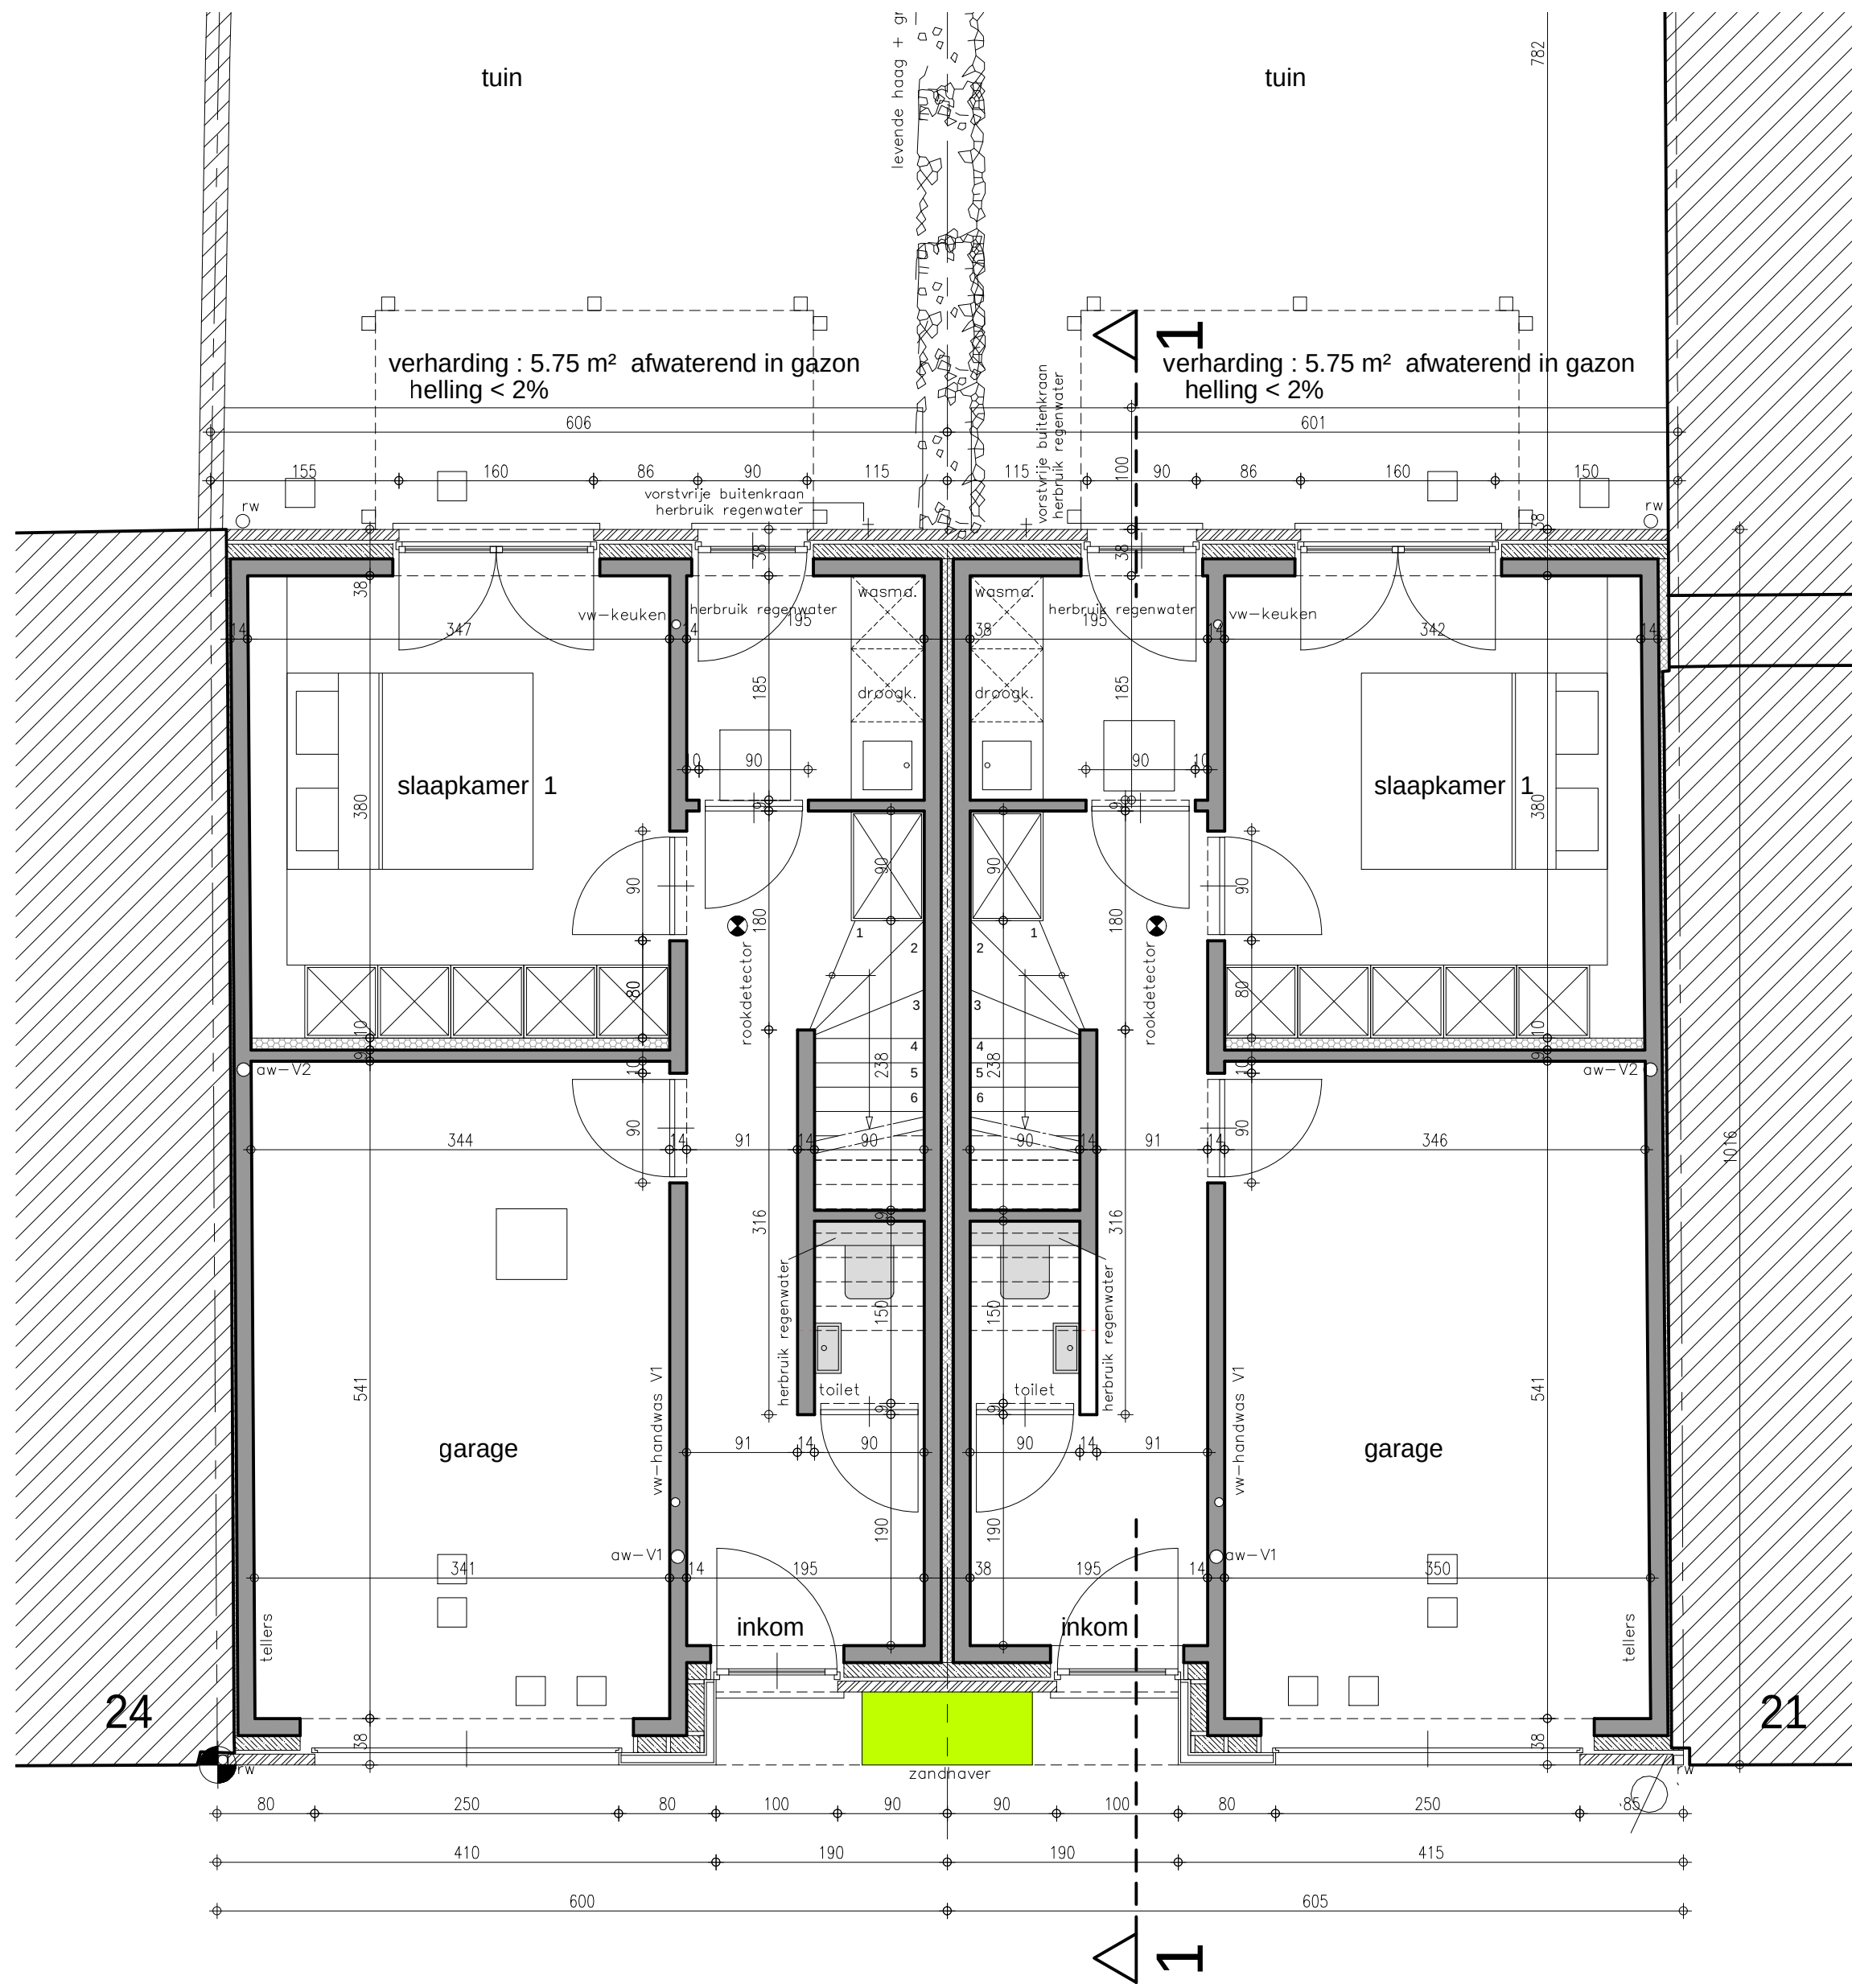

GELIJKVLOERS : 1/50

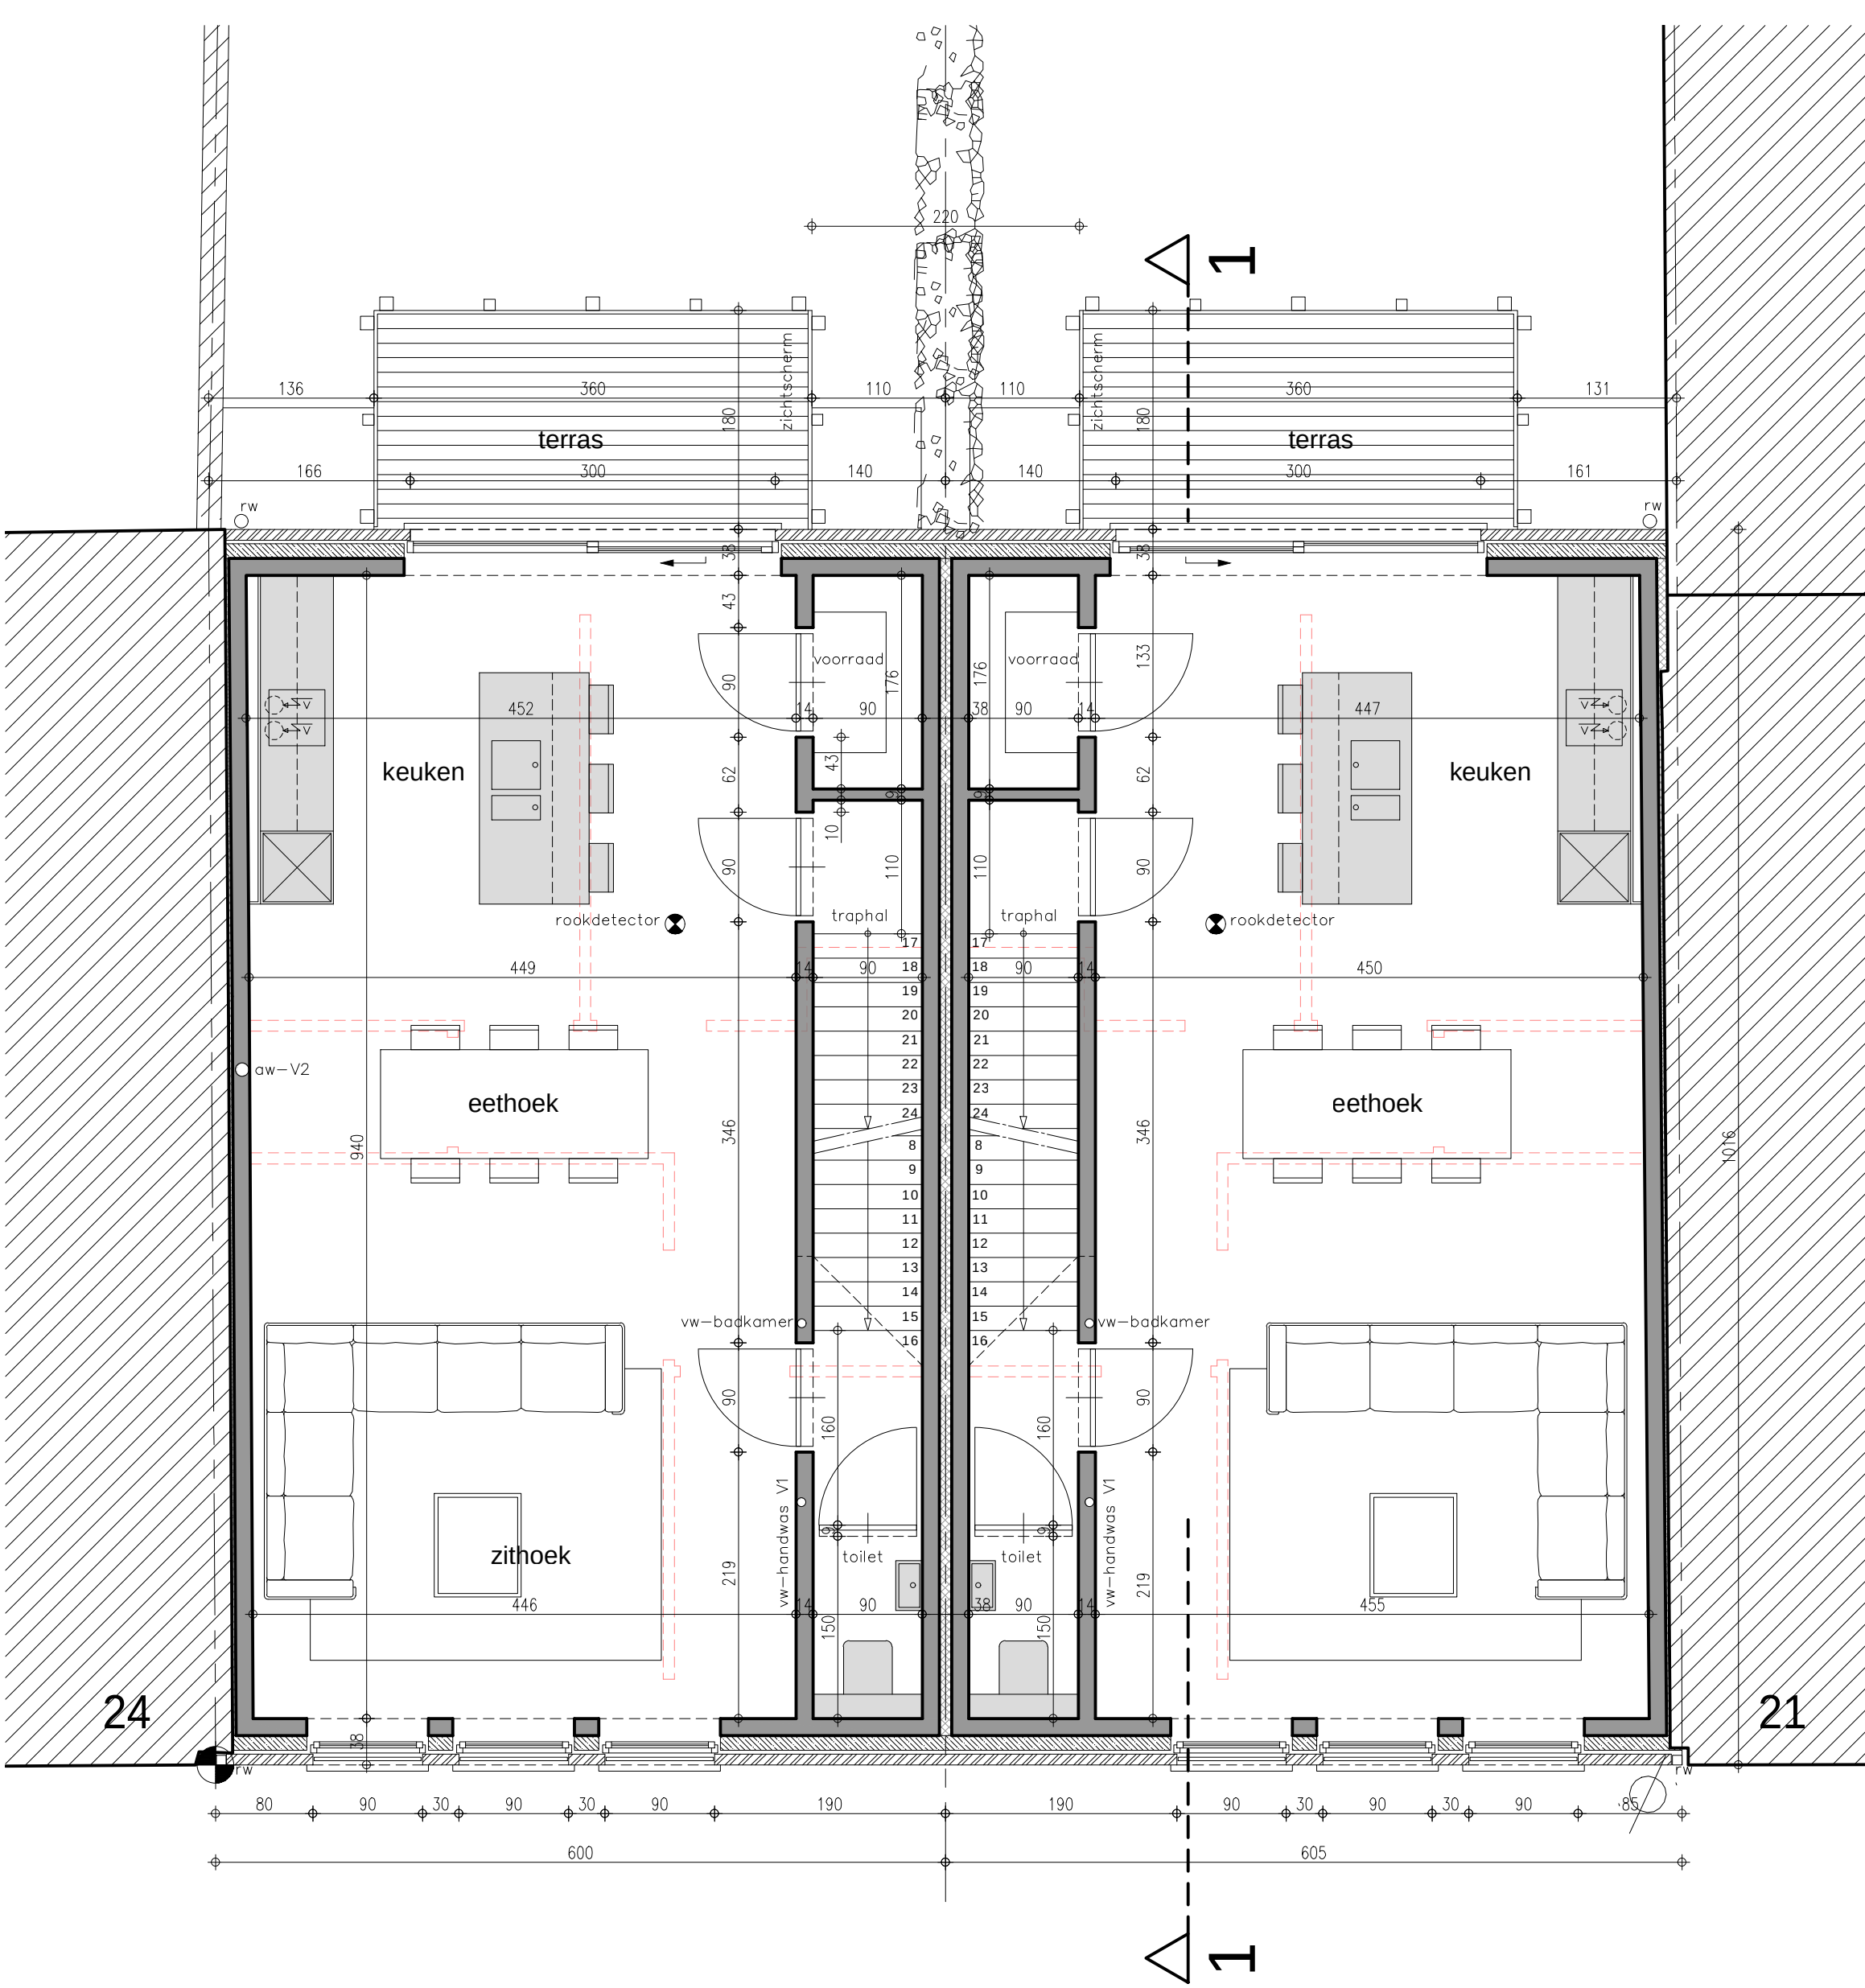


VERDIEPING 1 : 1/50

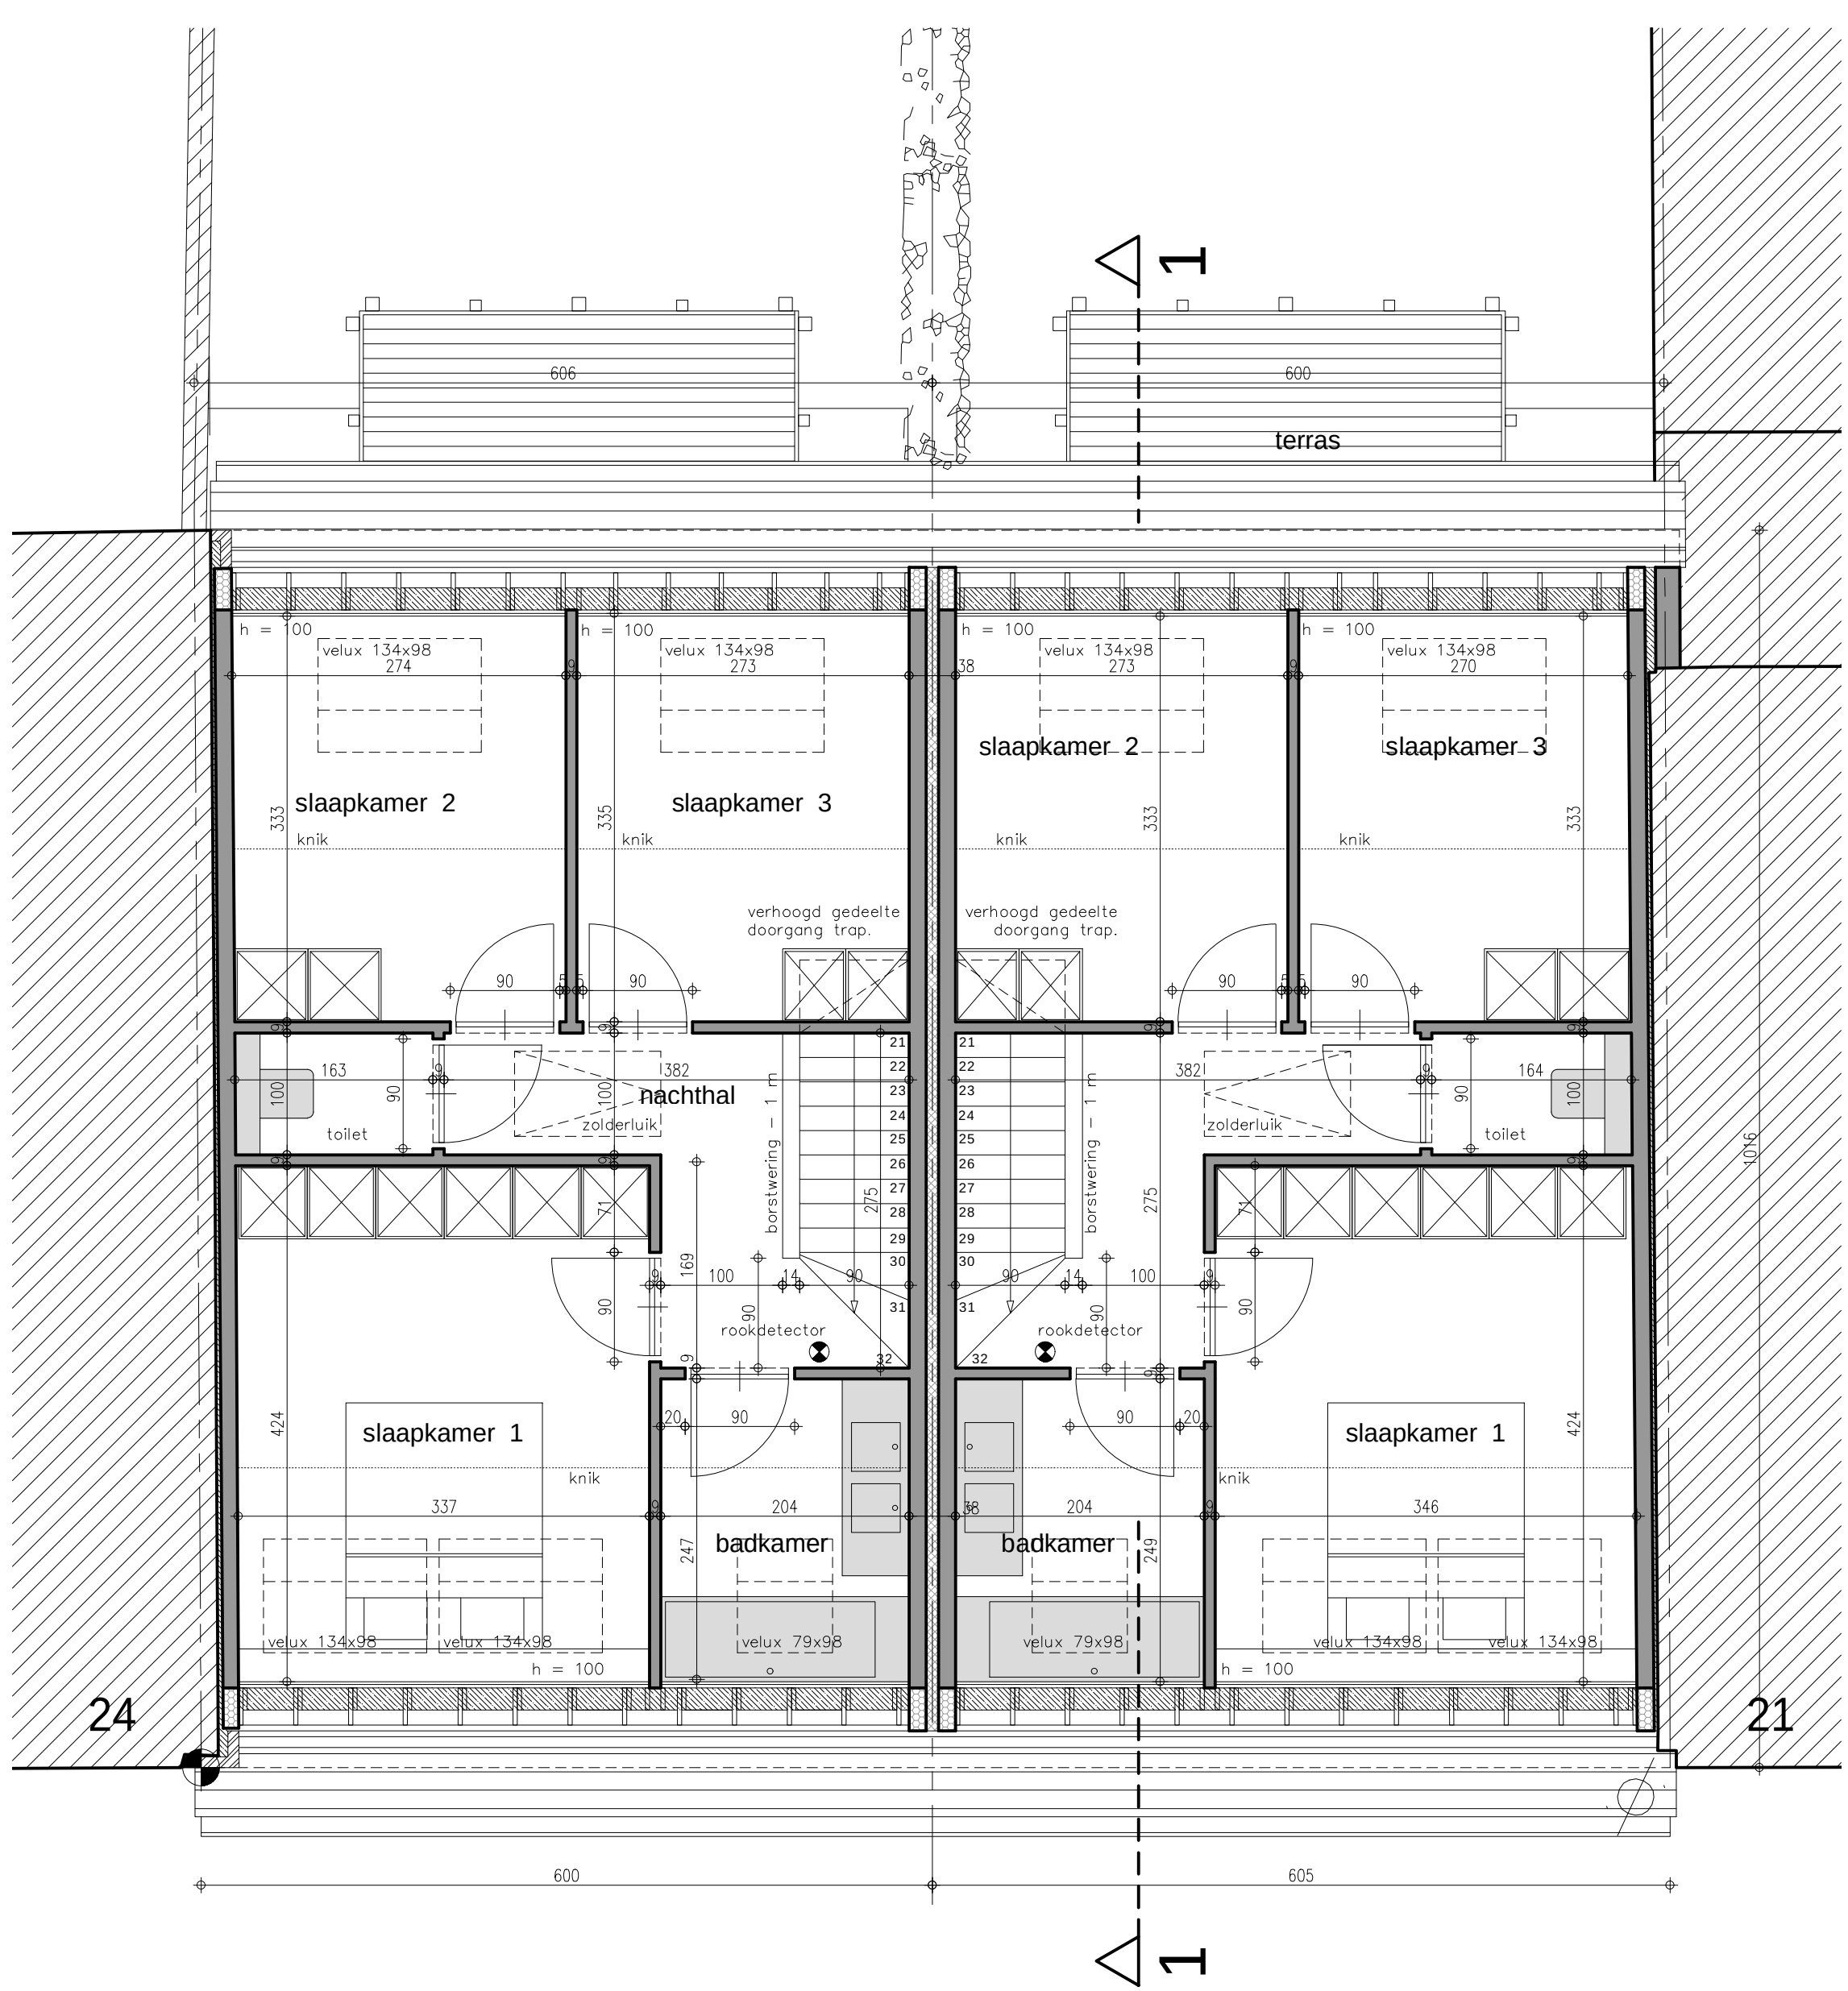


DAKVERDIEPING : 1/50

- legende
- BESTAANDE BUURGEBOUWEN
 - DRAGEND METSELWERK OF SCHEIDINGSWANDEN
 - PARAMENT
 - GEWAPEND BETON
 - FUNDERINGSBETON
 - ISOLERENDE STEEN


GEVELMATERIALEN
Parament : vormsteen - grijs genuanceerd
Dak : dakpan - zwart type snedek
Schrijfwerk : PVC - grijsinten
Dorpels : blauwe hardsteen
Rv-geleider en goten : zink
Dakoversteken : ayous
Setonele poort : houten belating - ayous
Balustrade voorgevel : gelaagd glas
Achtergevel : metaal balustrade
Terras : houten constructie

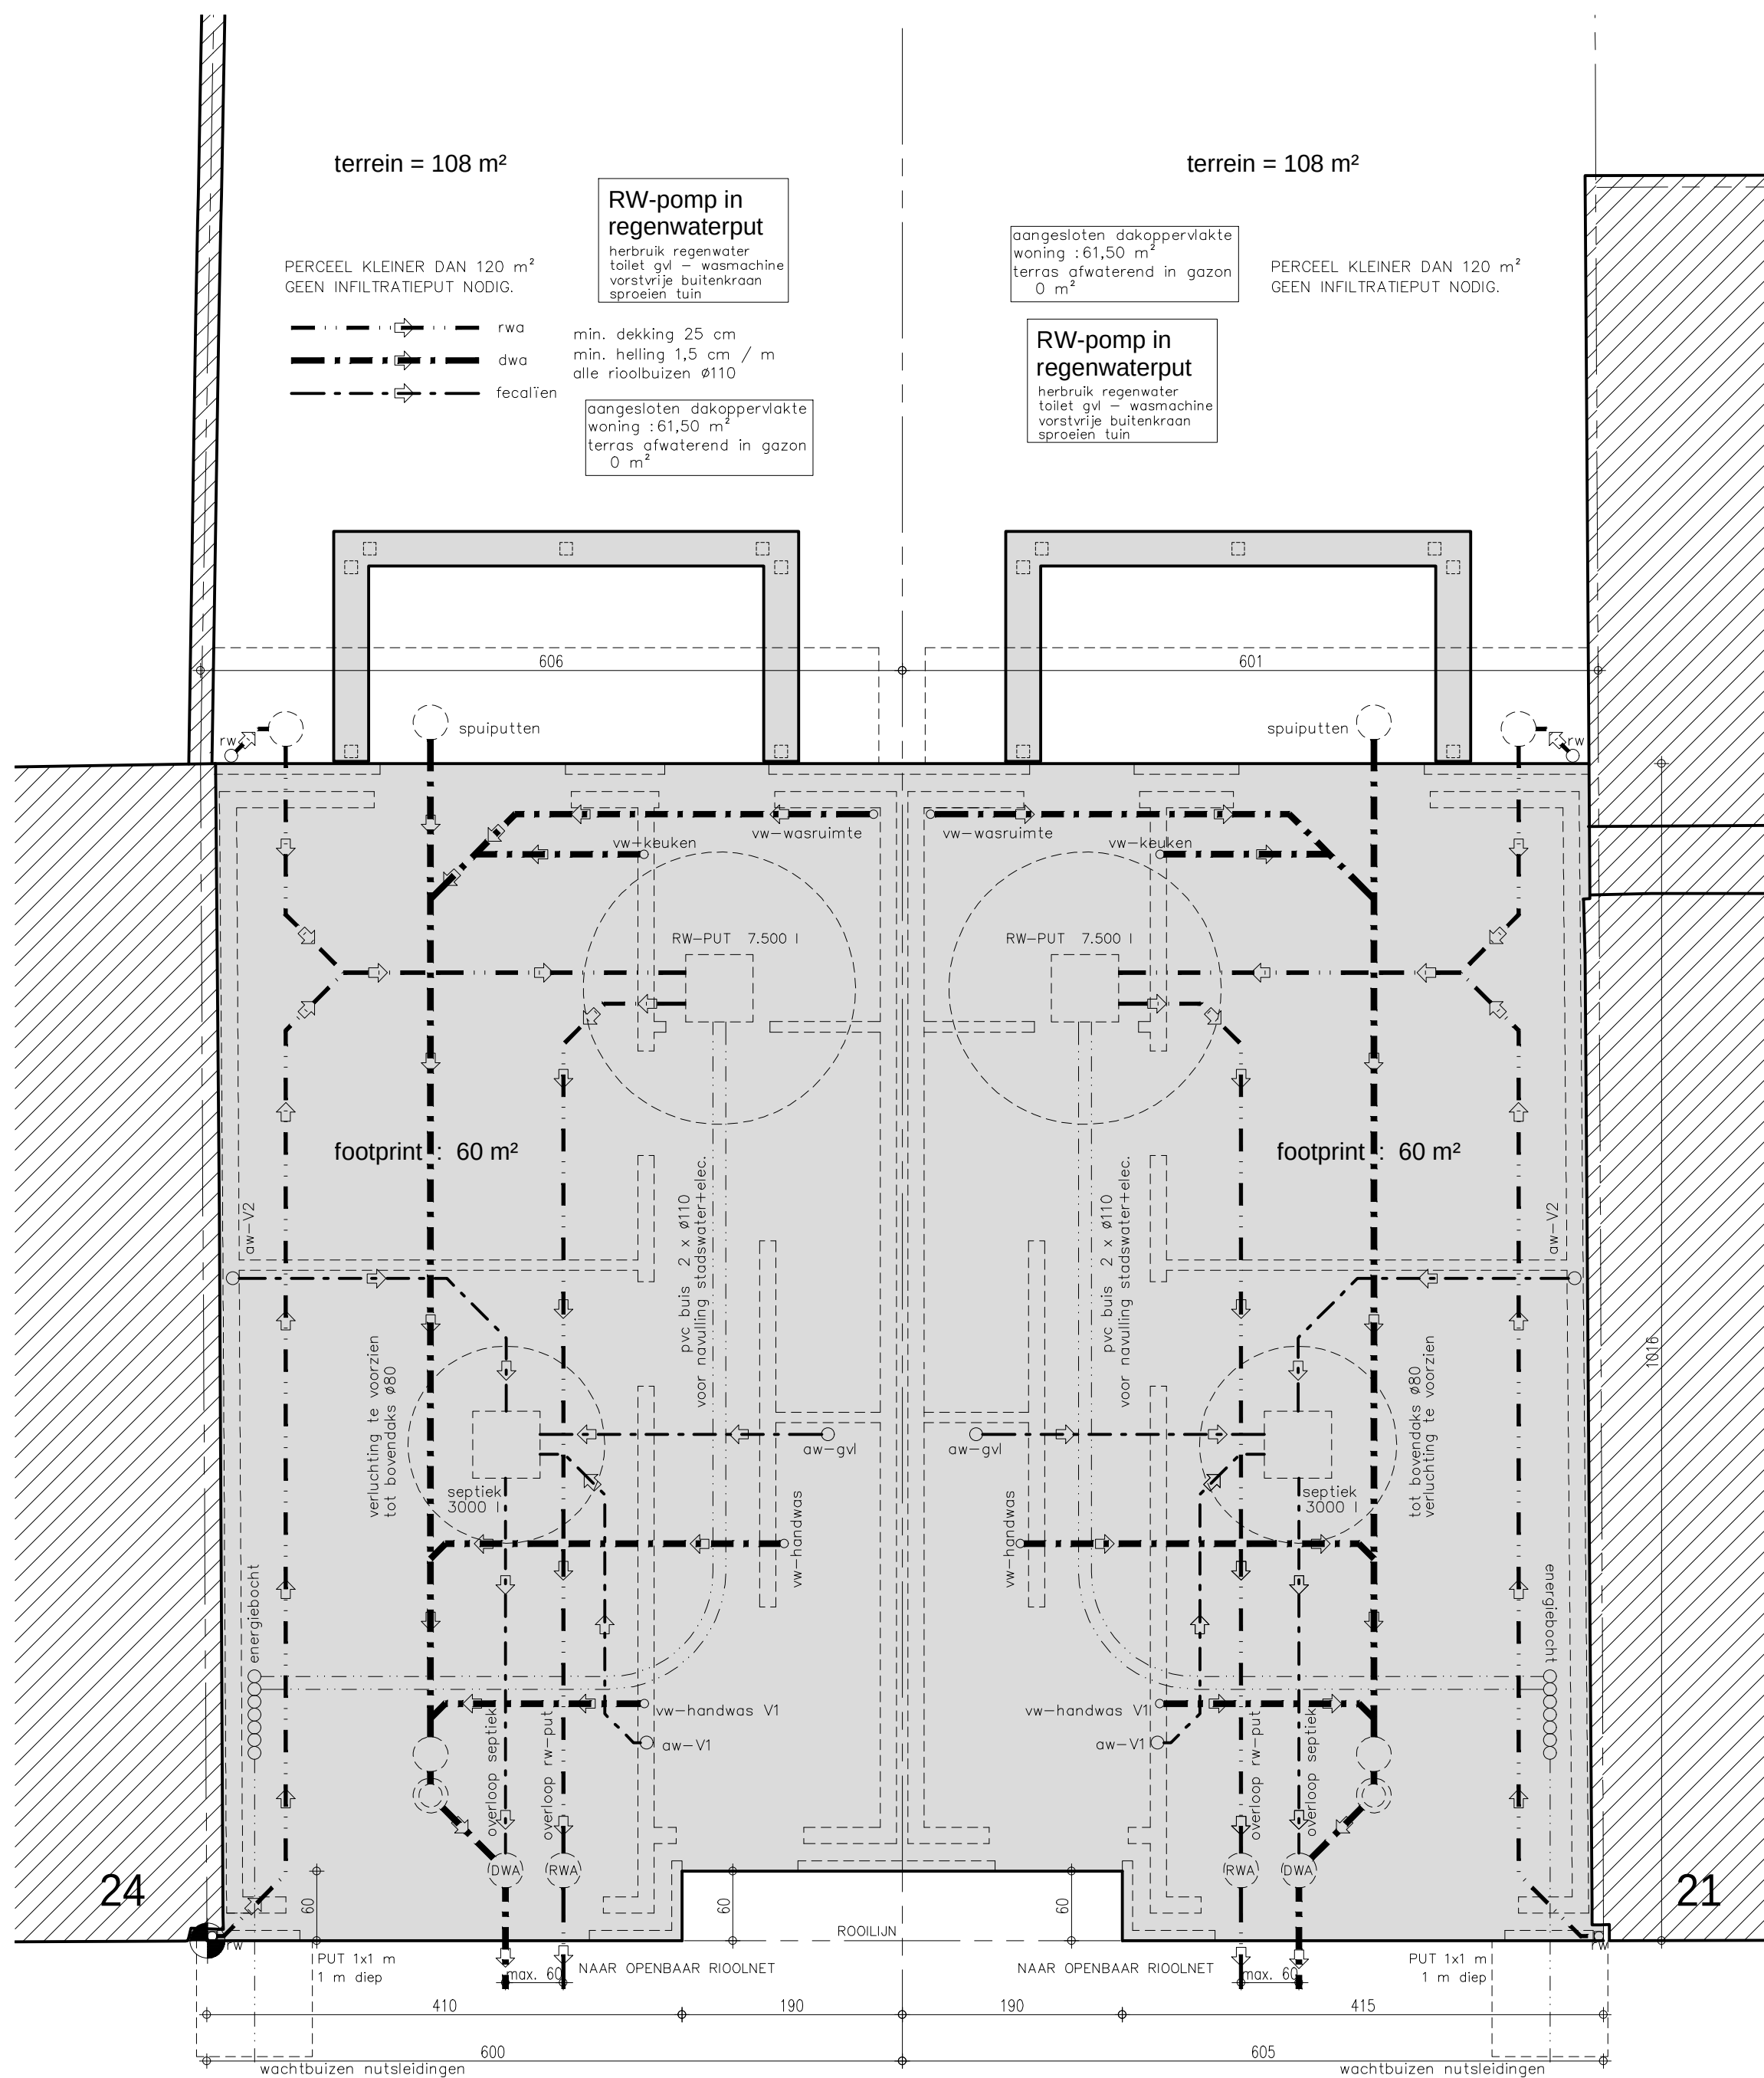


ONDERGROND - RIOLERING : 1/50

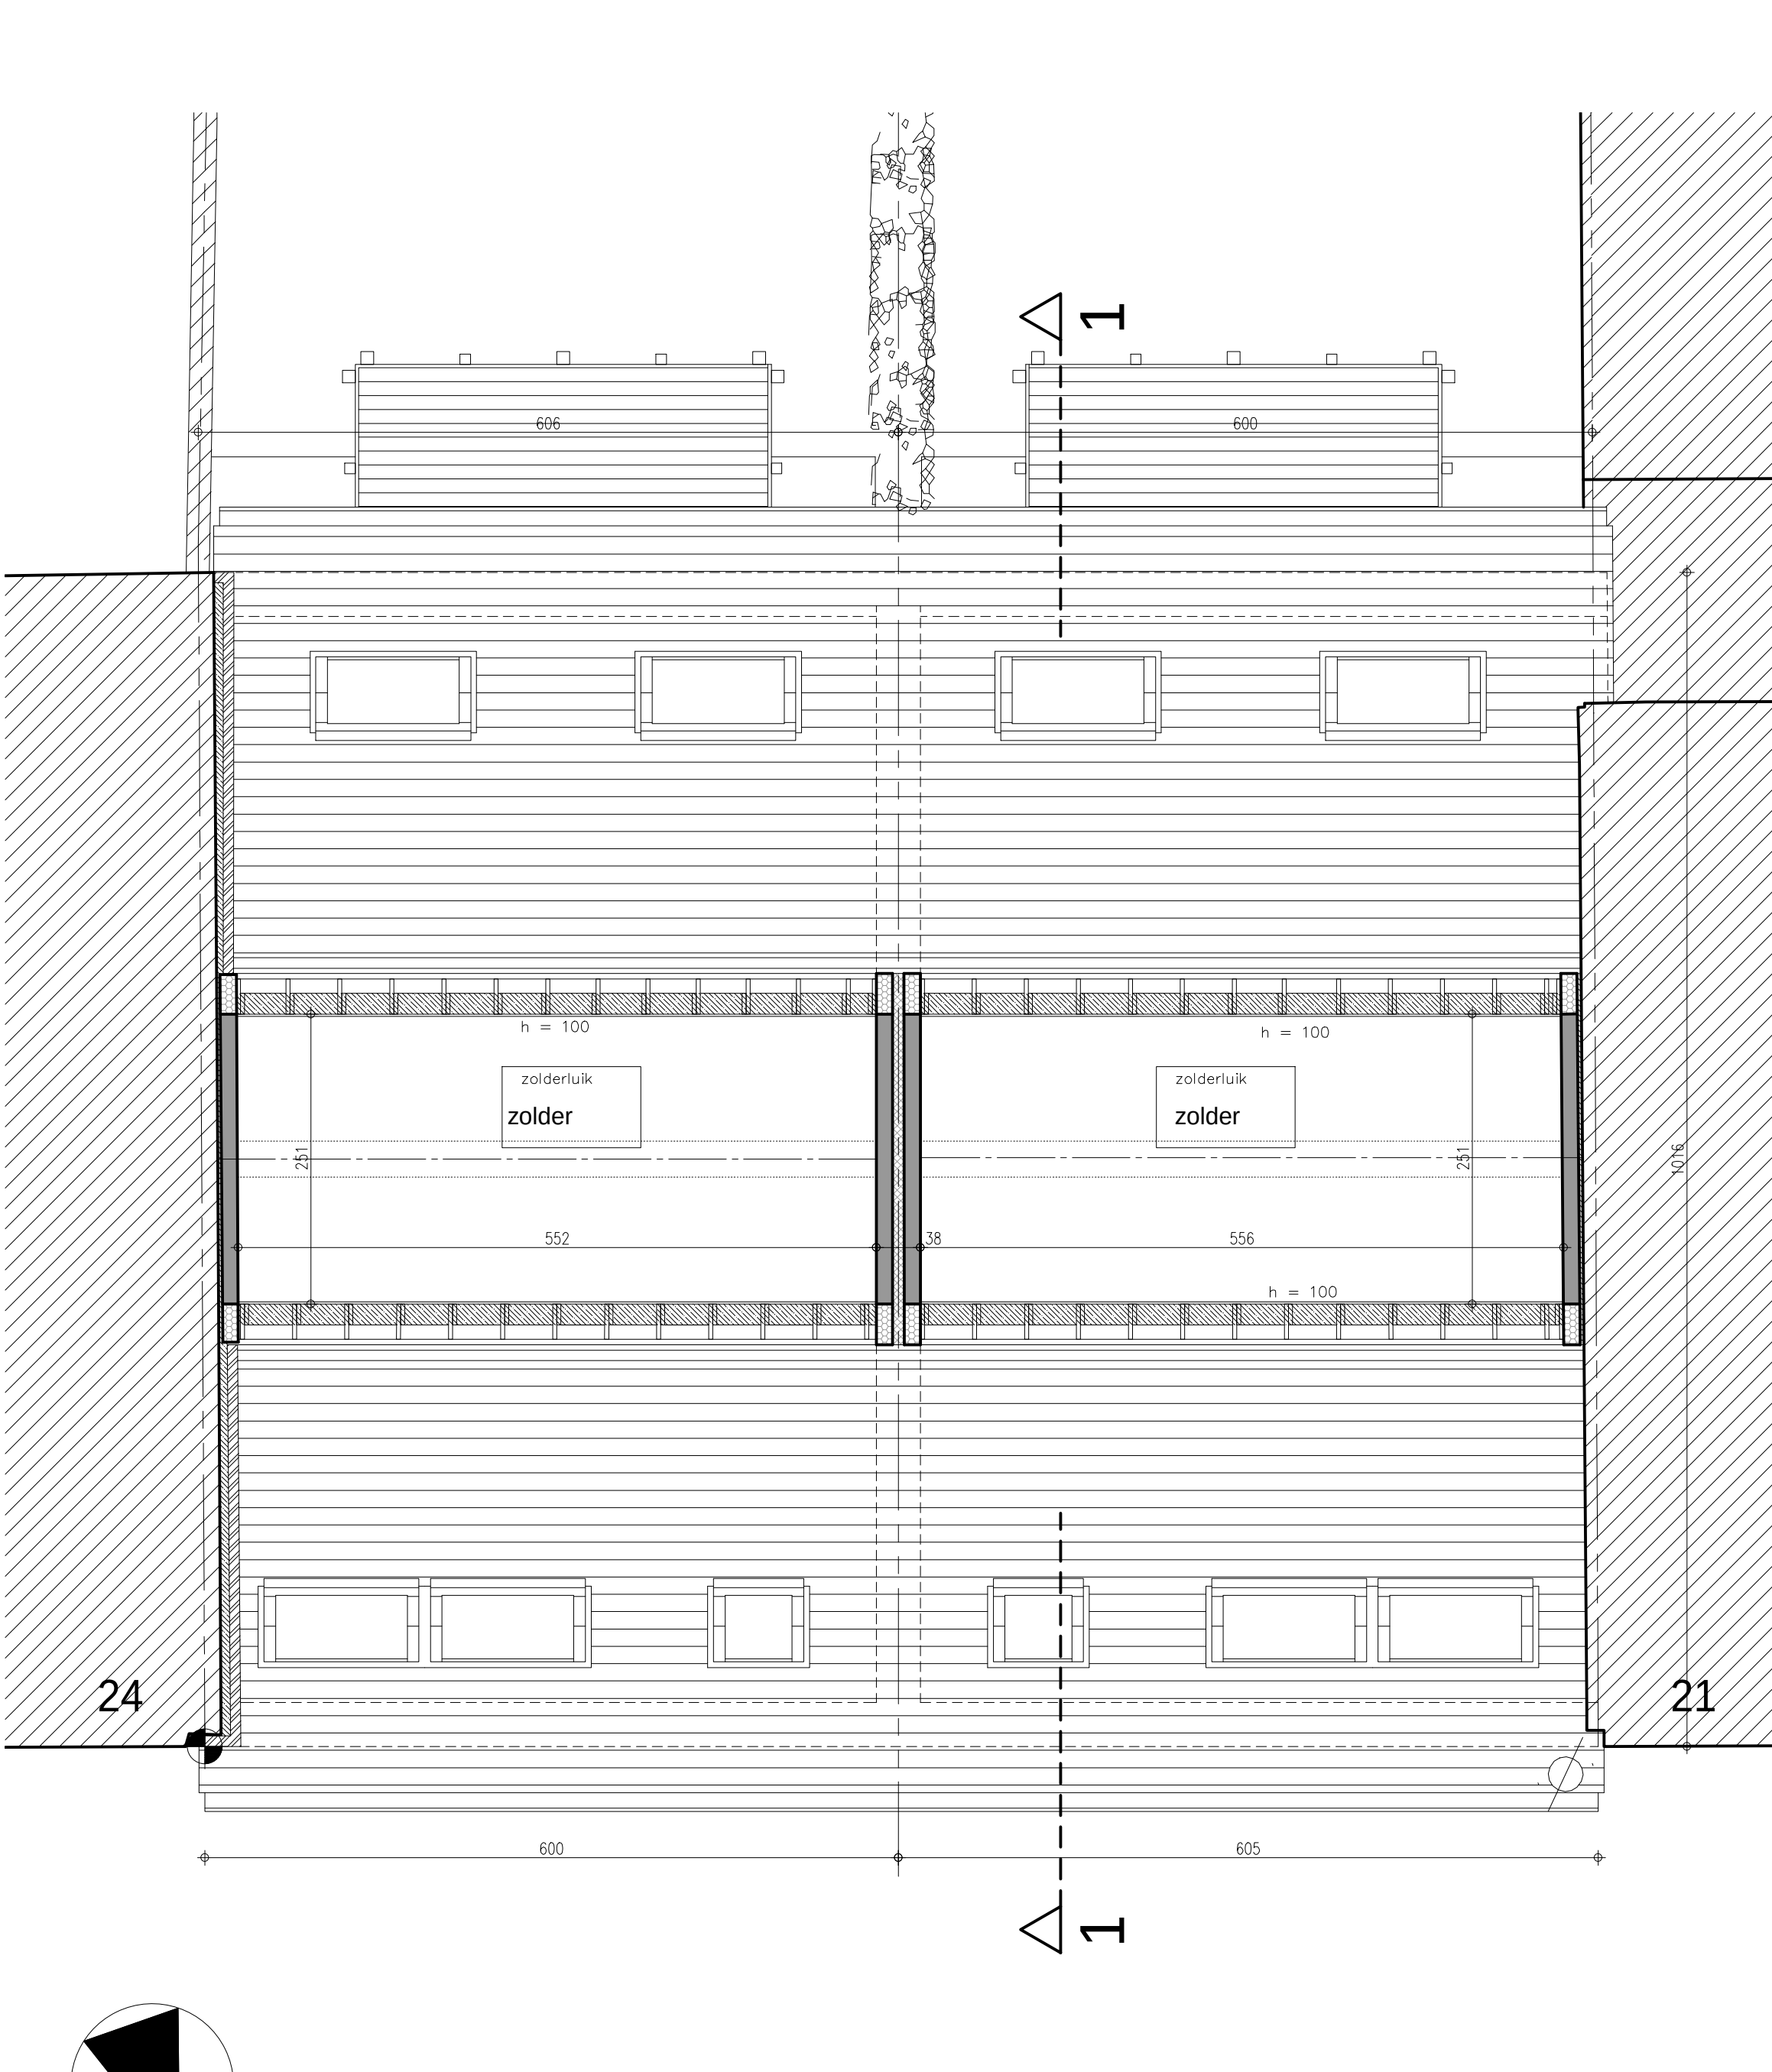

DAKVERDIEPING : 1/50

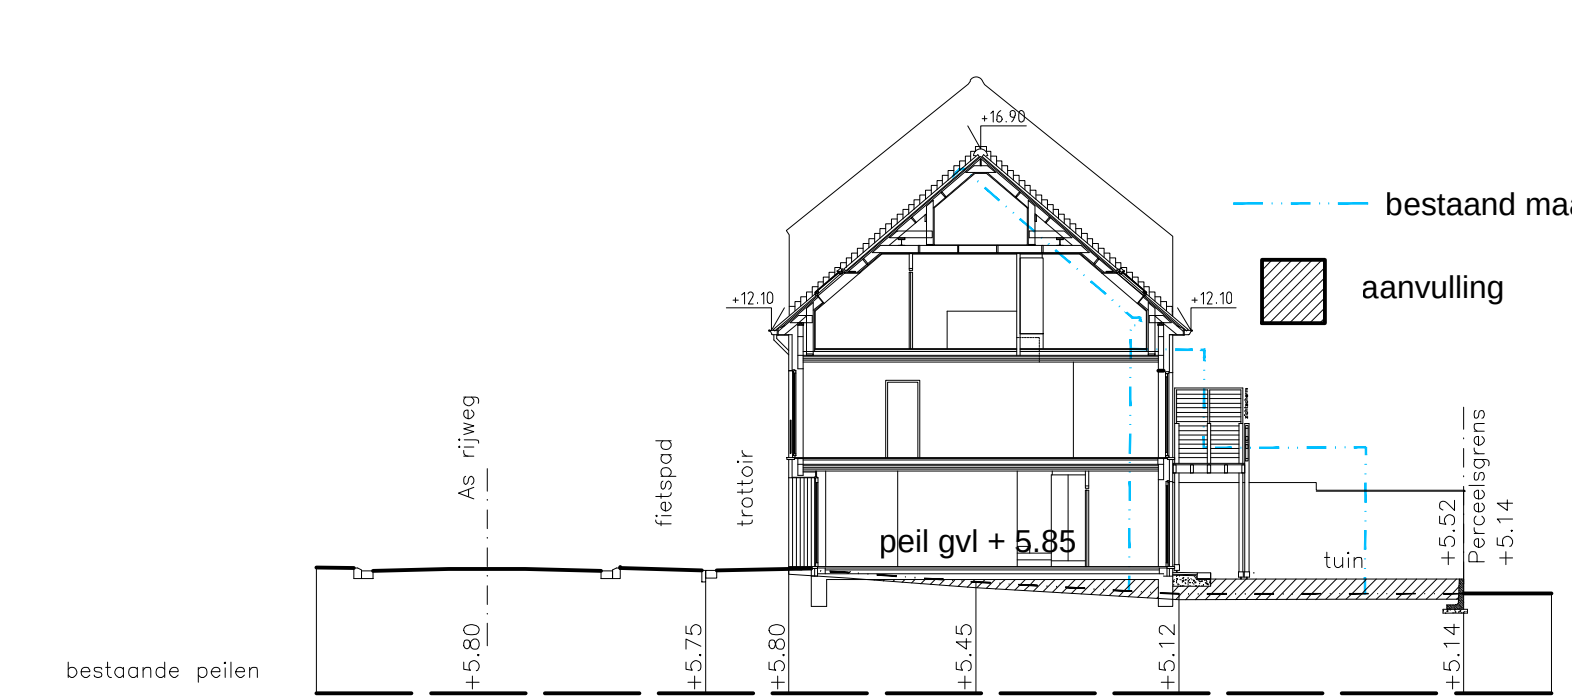

terreinprofiel : 1/200

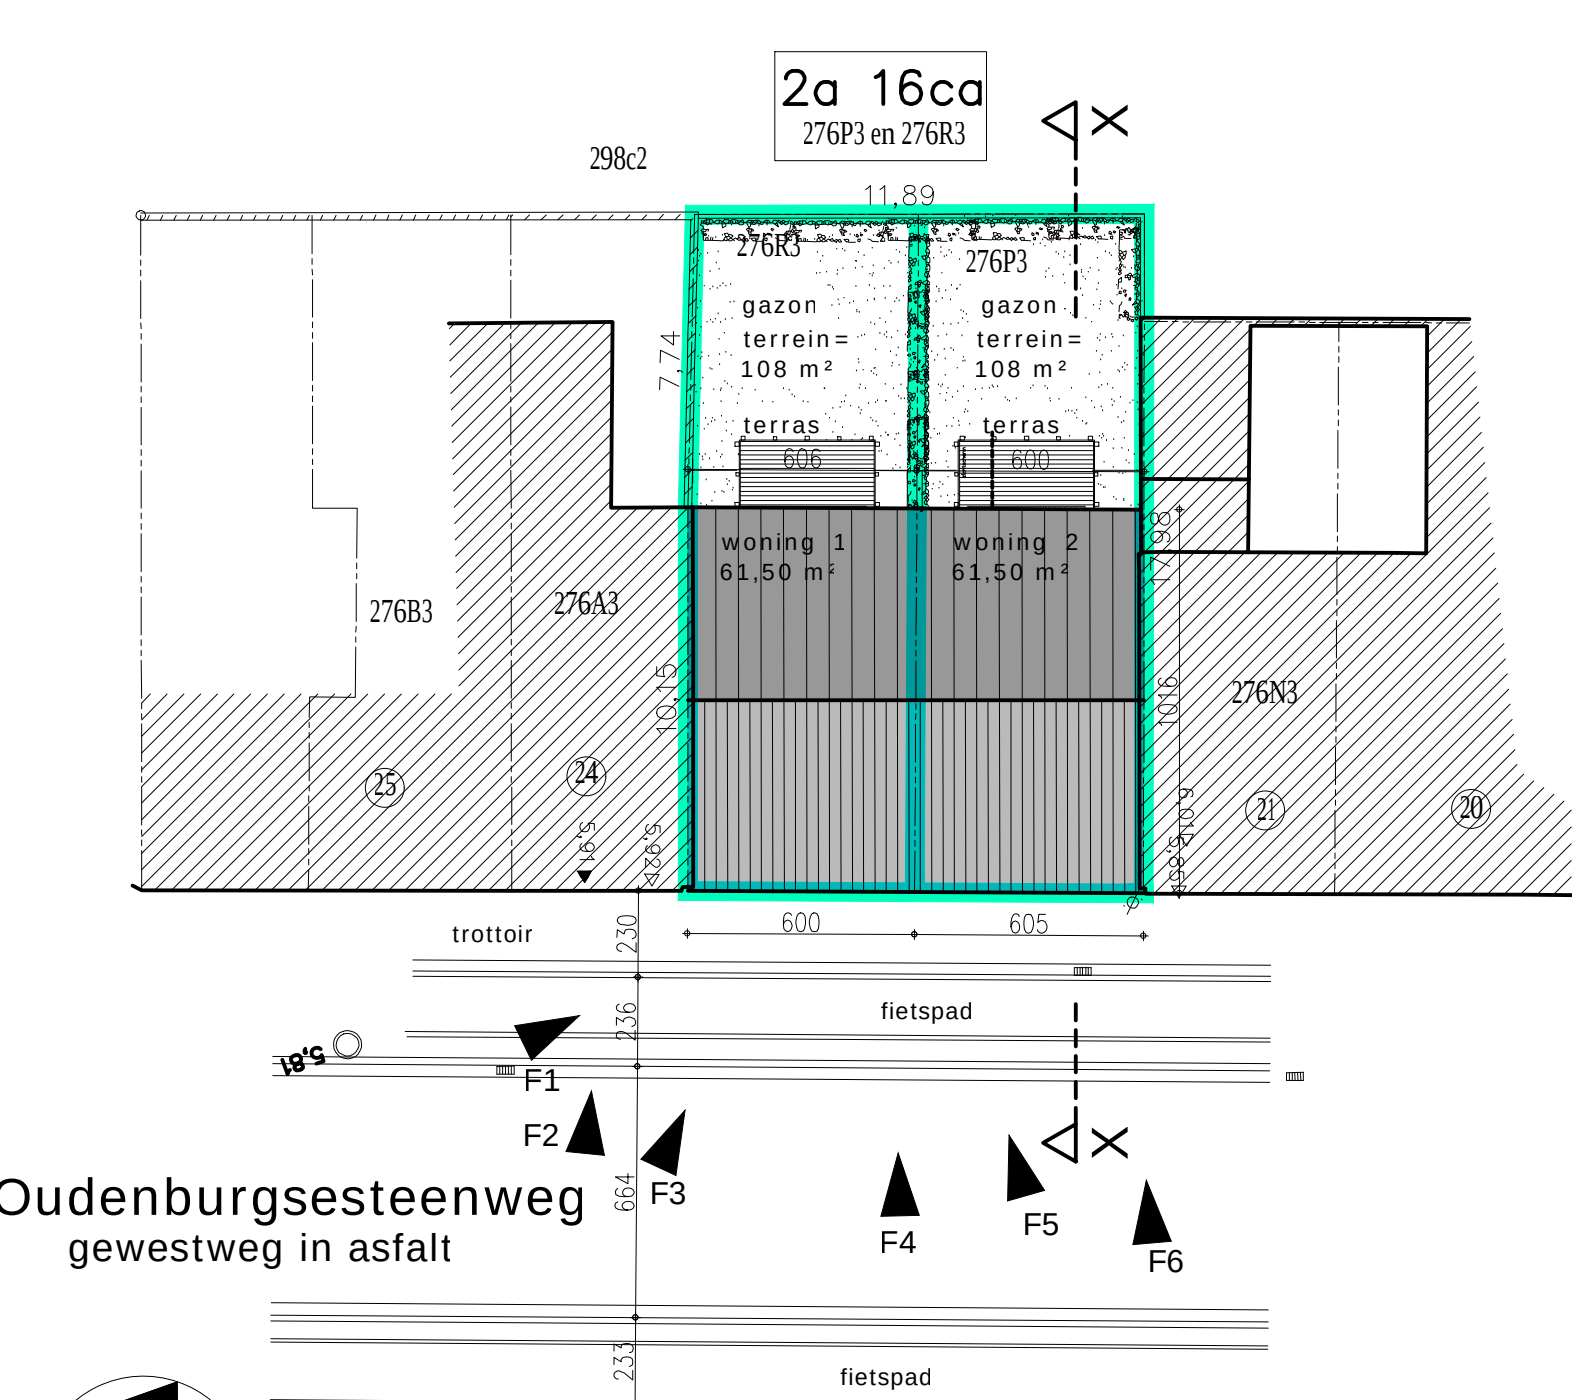

inplantingsplan : 1/200

16/02/2024 AANGEPAST ONTWERP-2		
15/02/2024 ONTWERP-2		
12/05/2021 ONTWERP		
28/04/2021 VOLDUITWERP		
PROVINCE	West-Vlaanderen	
STAD	OOSTENDE 8400	
ONTWERP	bouwen van 2 ambachtelijke opslagplaatsen met woonst	
LIGGING	OUDENBURGSESTEENWEG 22-23	
KADASTER	2e Afd. Sec. D nrs. 276 P3 - 276 R3	
PLAN	Grondplannen inplantingsplan - terreinprofiel	
BOUWHEER	WONINGBOUW BLOMME bv zaakvoerder dhr Pieter BLOMME Roelarsweg 12 8820 TORHOUT	
ONTWERPER	A-PLAN ARCHITECT PIET STEYAERT ZEEDIJK 8 8620 NIEUWPOORT piet.steyaert@myonline.be	
0475 45 49 23		
goedgekeurd		
DE AANNEMER	DE OPDRACHTGEVER	
school 1/50 school 1/200		1/2