
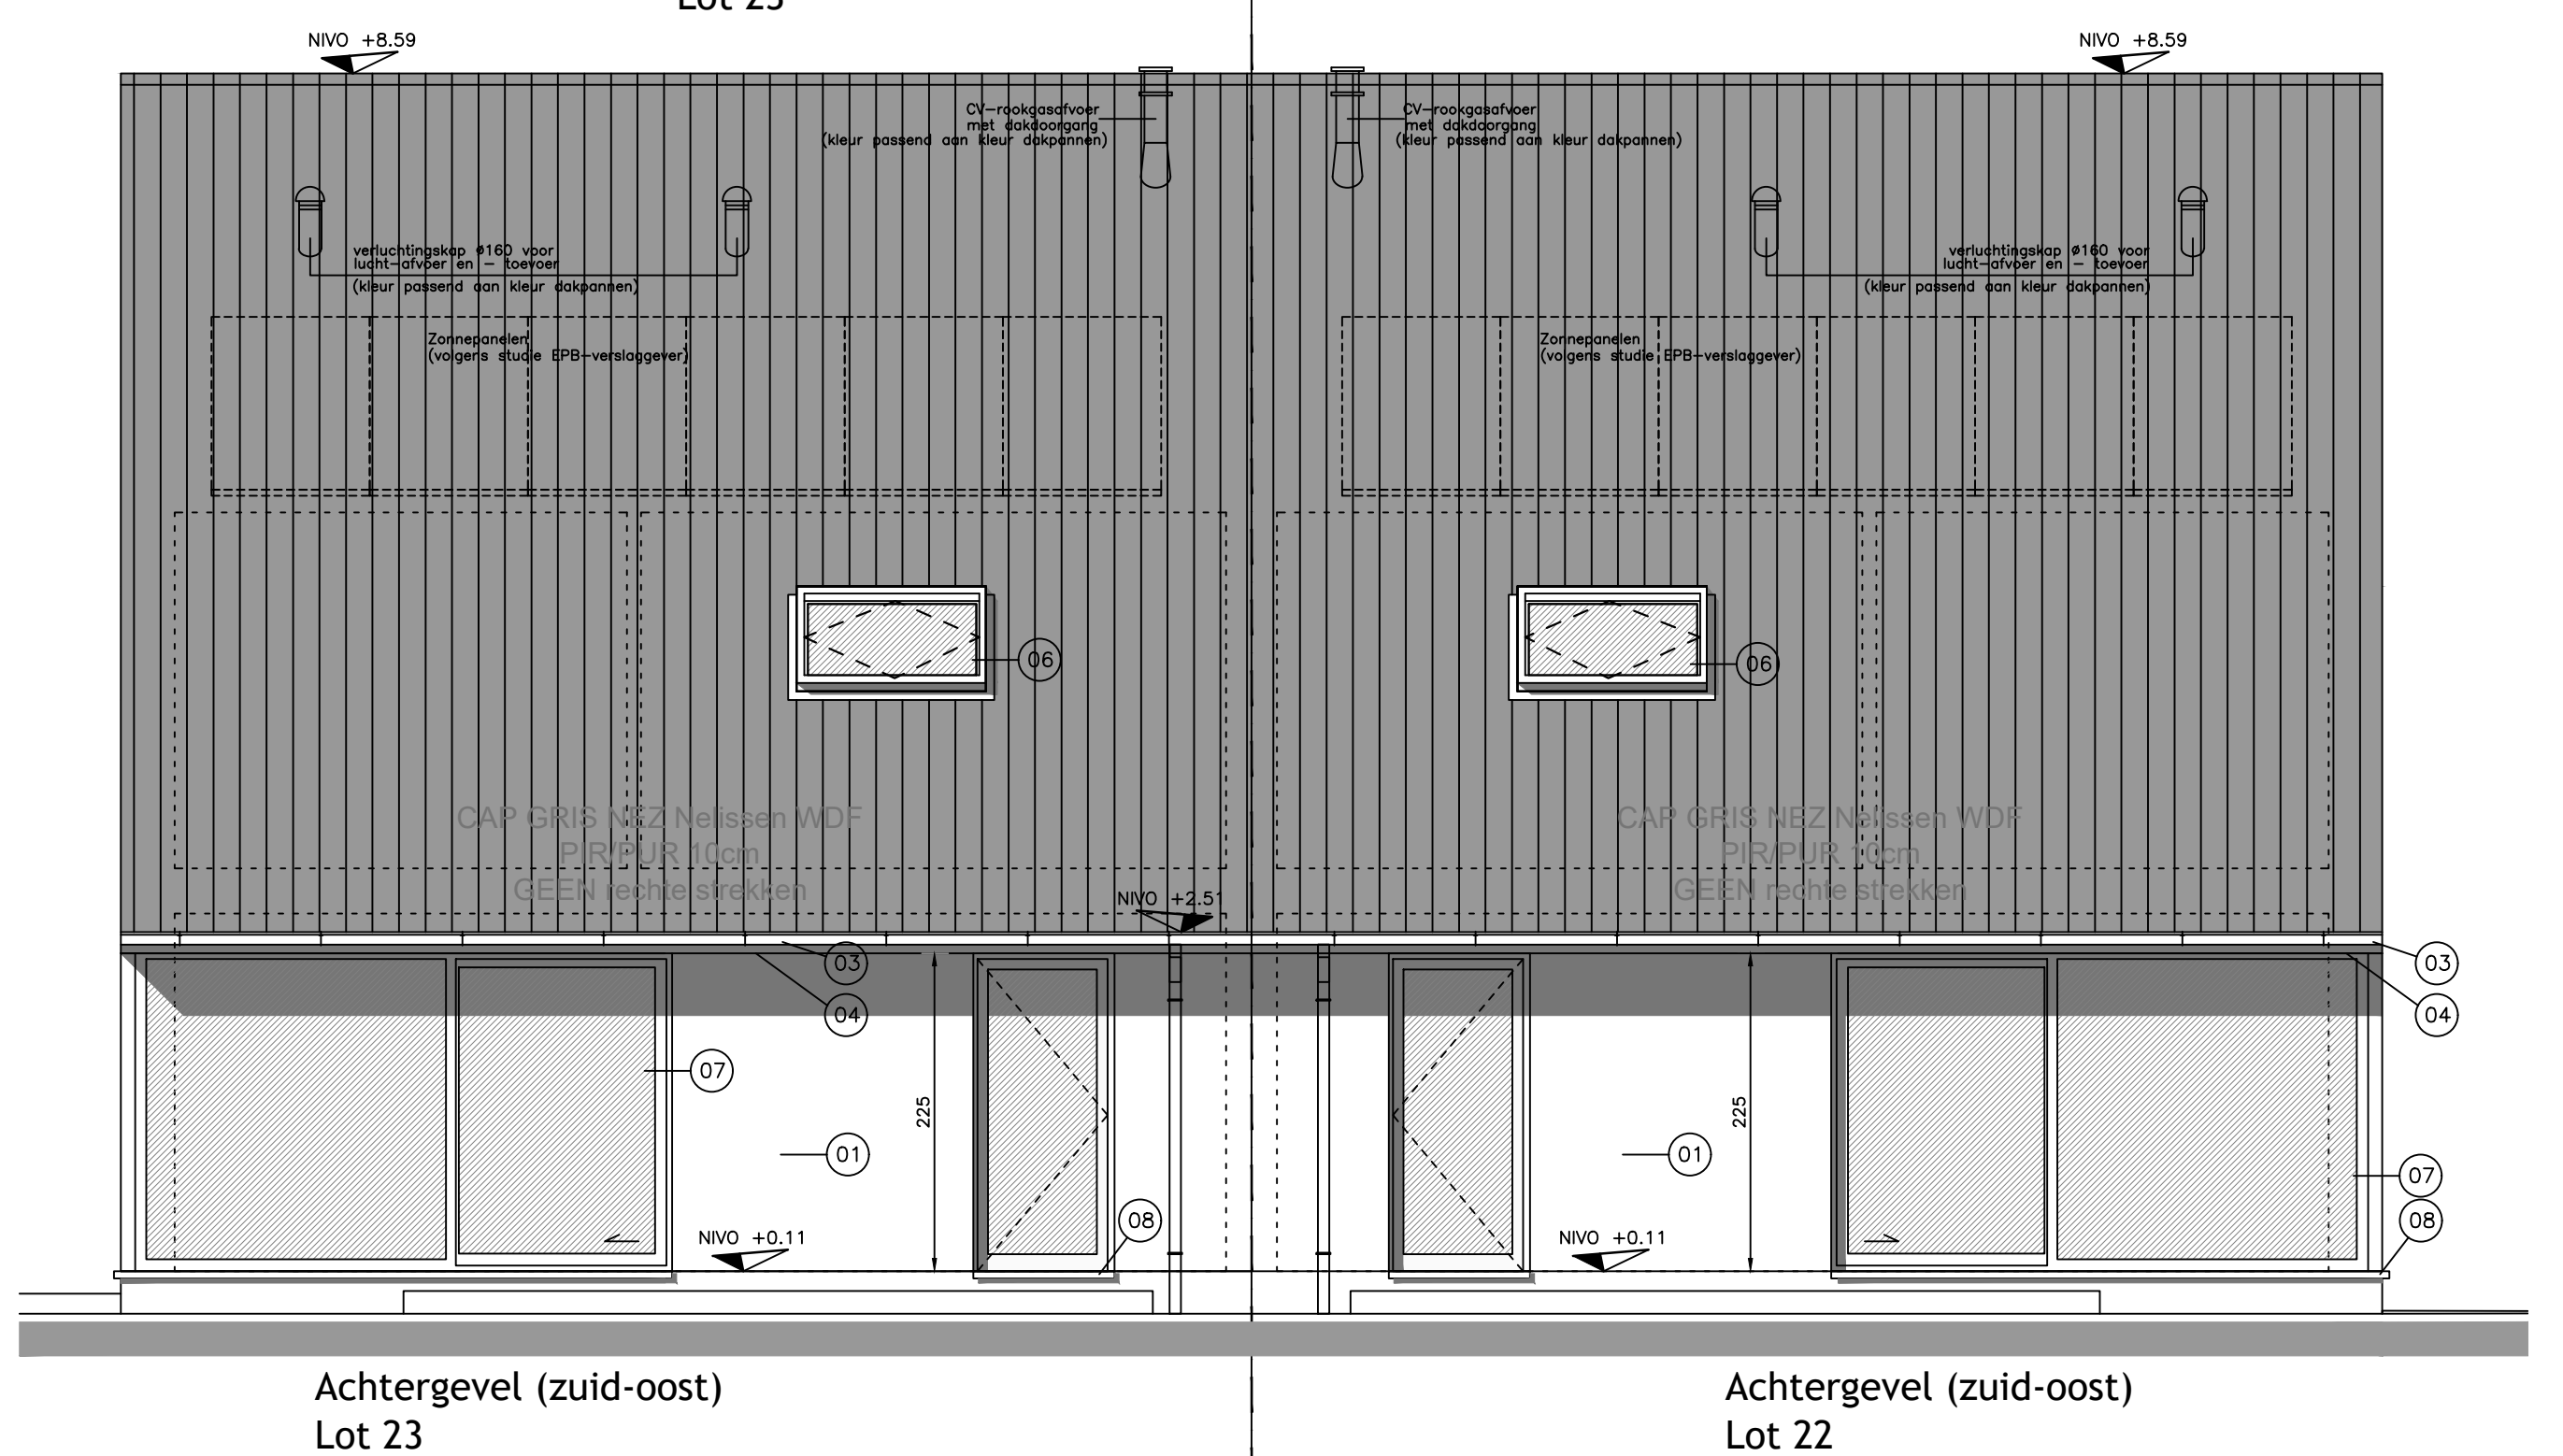
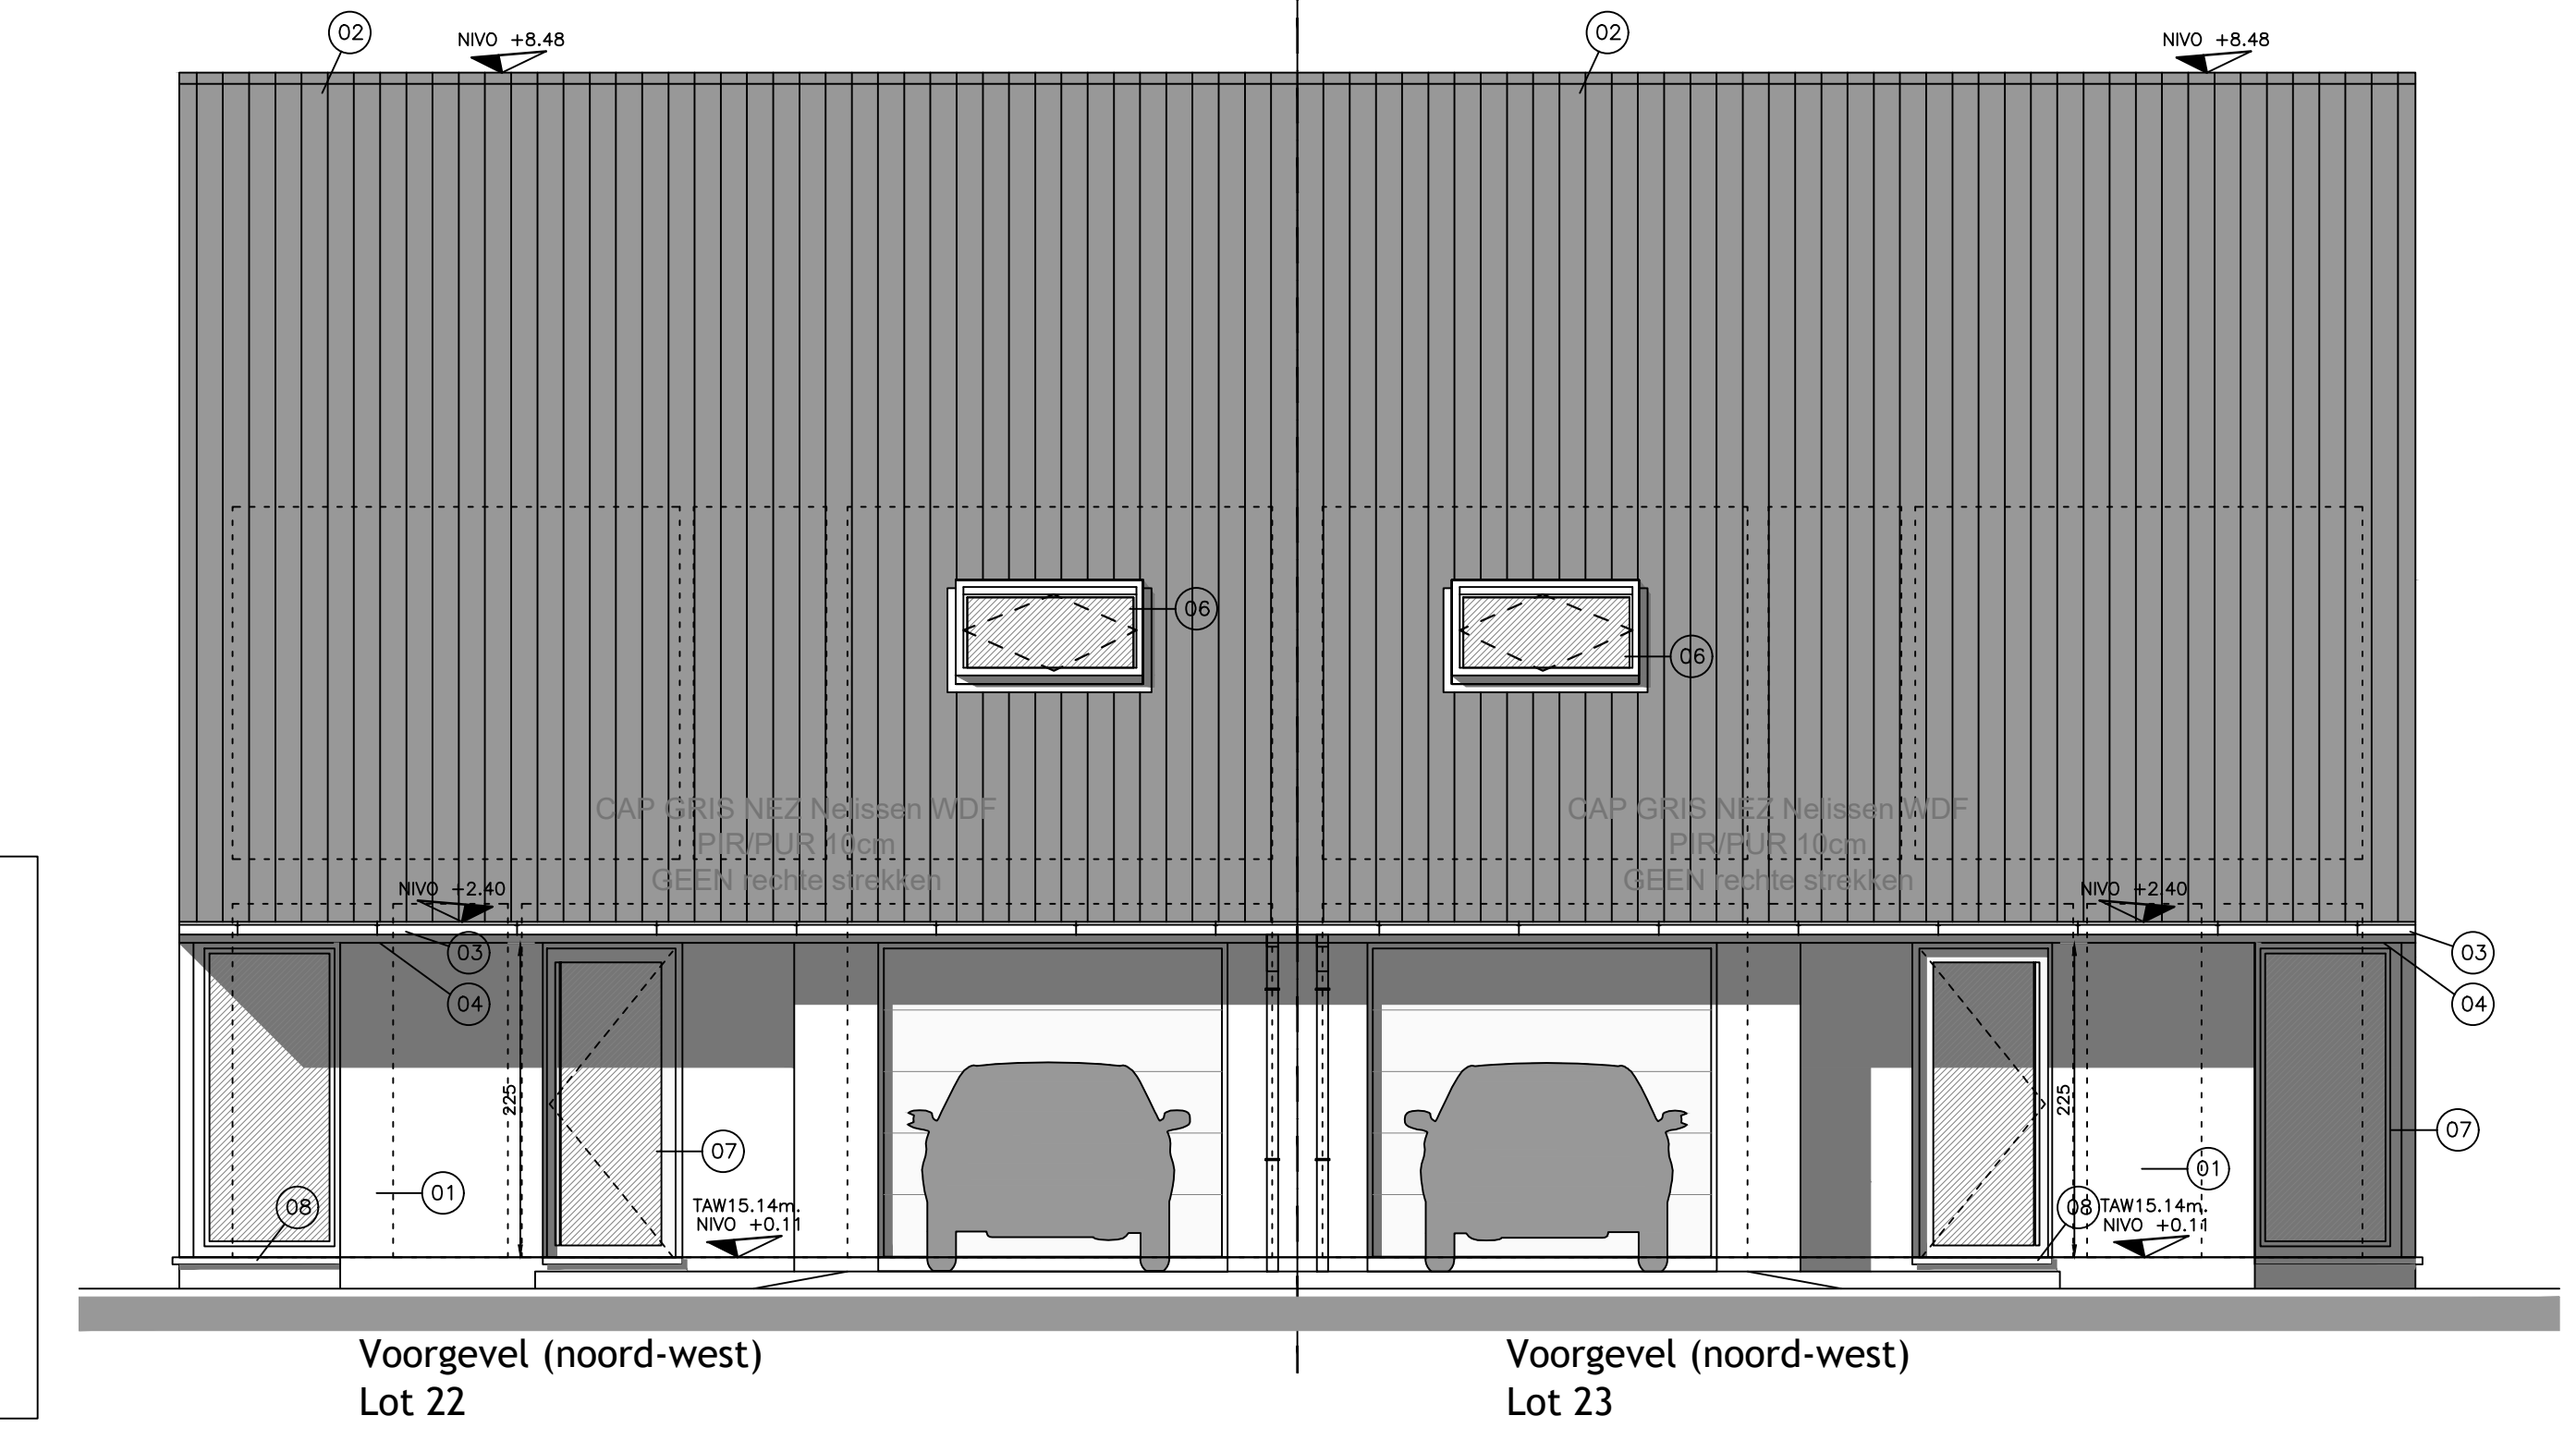
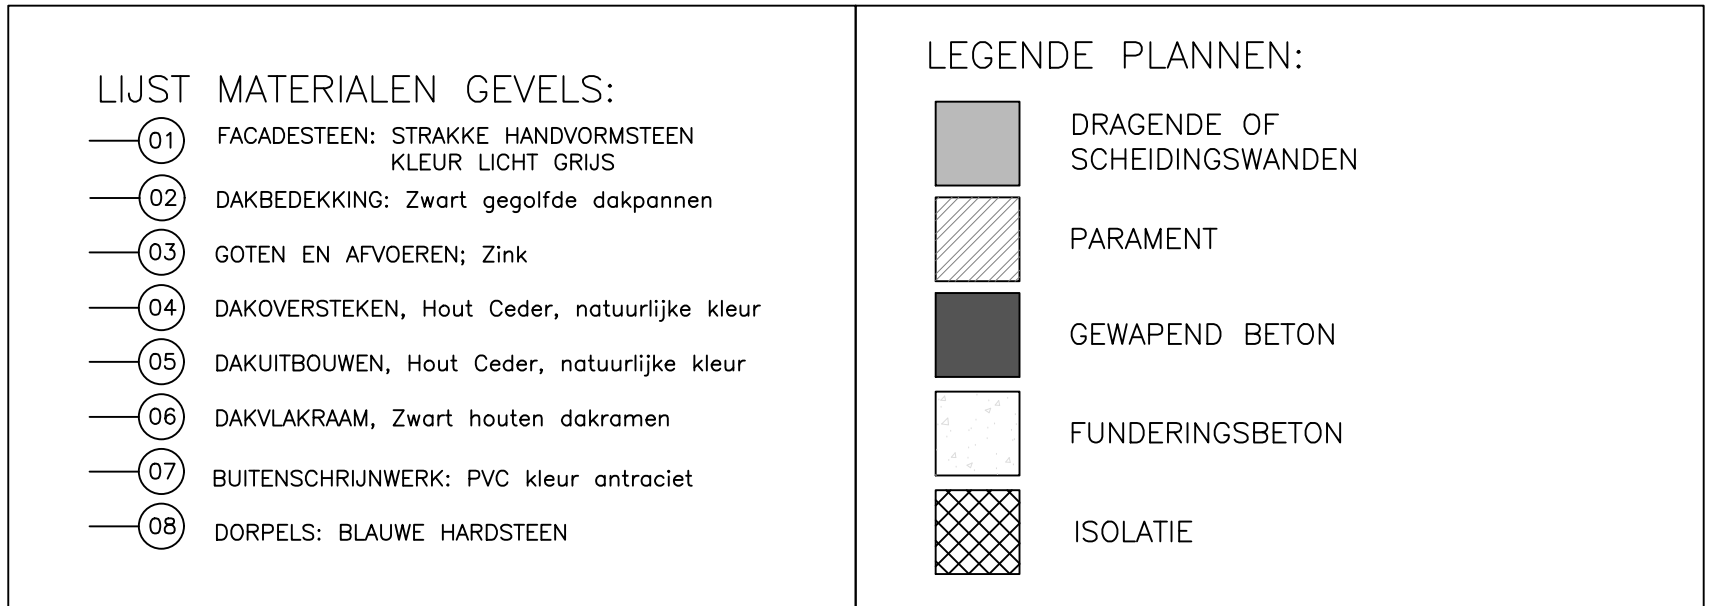


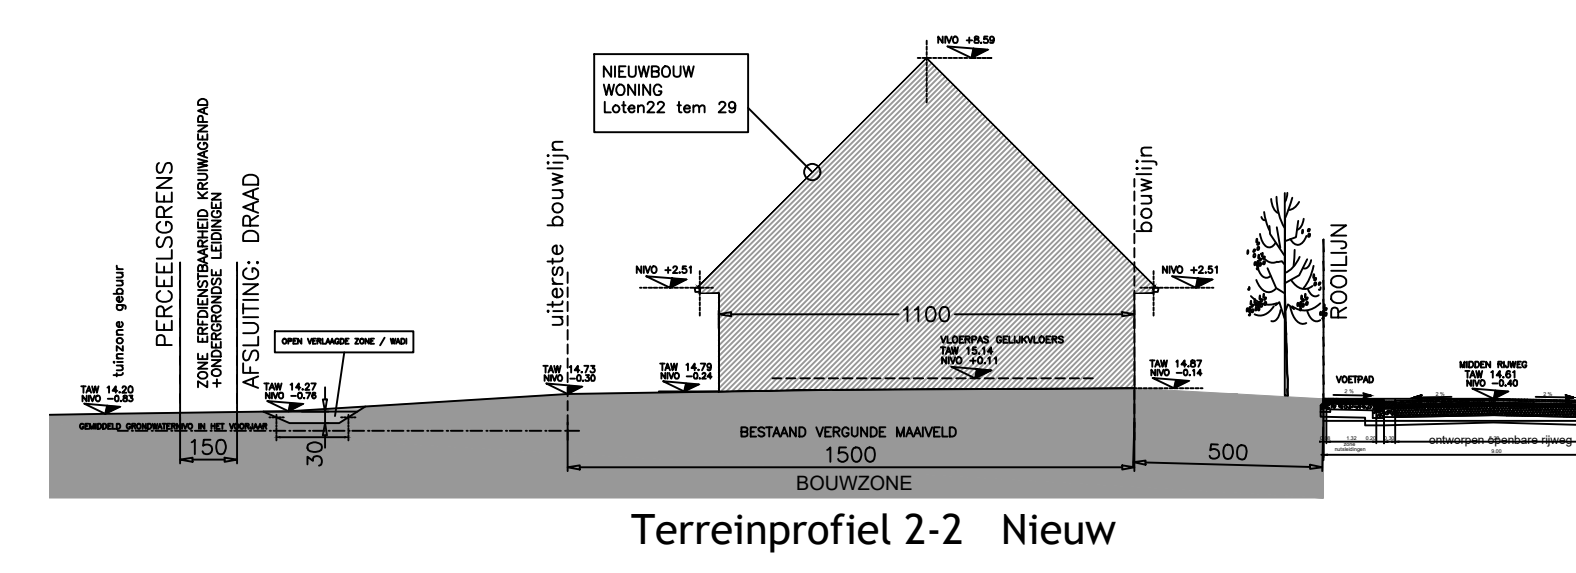

20-06-2023	kenmerk: wijziging val lot22	
09-10-2022	kenmerk: bouwplanvoorst	
10-09-2022	kenmerk: bouwplanvoorst	
16-11-2020	kenmerk: wijzigingen ontwerp	
16-09-2020	kenmerk: voorontwerp	
PROVINCE	West – Vlaanderen	
GEMEENTE	KLUISBERGEN	9690
ONTWERP	bouwen van acht gekoppelde eengezinswoningen	
LIGGING	GROTE HERREWEG loten 22–23 9690 KLUISBERGEN (RUEN)	
KADASTER	Afd.1, Sectie A, parcelen: 326A, 327A, 328A, 329A, 330A, 333A, 334/02A, 334A, 335/02A, 339A, 340A, 354A, 367H	
VERKAVELING	SH201800094 Verkaveling Grote Herreweg Kluisbergen	
GEWESTPLAN	BRUGGE–OOSTKUST KB 07/04/1977	
PLAN	Loten 22 en 23 Grondplannen, Gevels en Snedes	
BOUWHEER	BY WONINGBOUW BLOMME bestuurder dhr Pieter BLOMME Roesselweg 12 8820 TORHOUT	
ONTWERPER	A–PLAN ARCHITECTEN ARCHITECT P. STEYAERT ZEEDEIK 8 8620 NIEUWPOORT	0475 45 49 23
goedgekeurd 1/1		
DE AANNEMER	DE OPDRACHTGEVER	School : 1;/50