

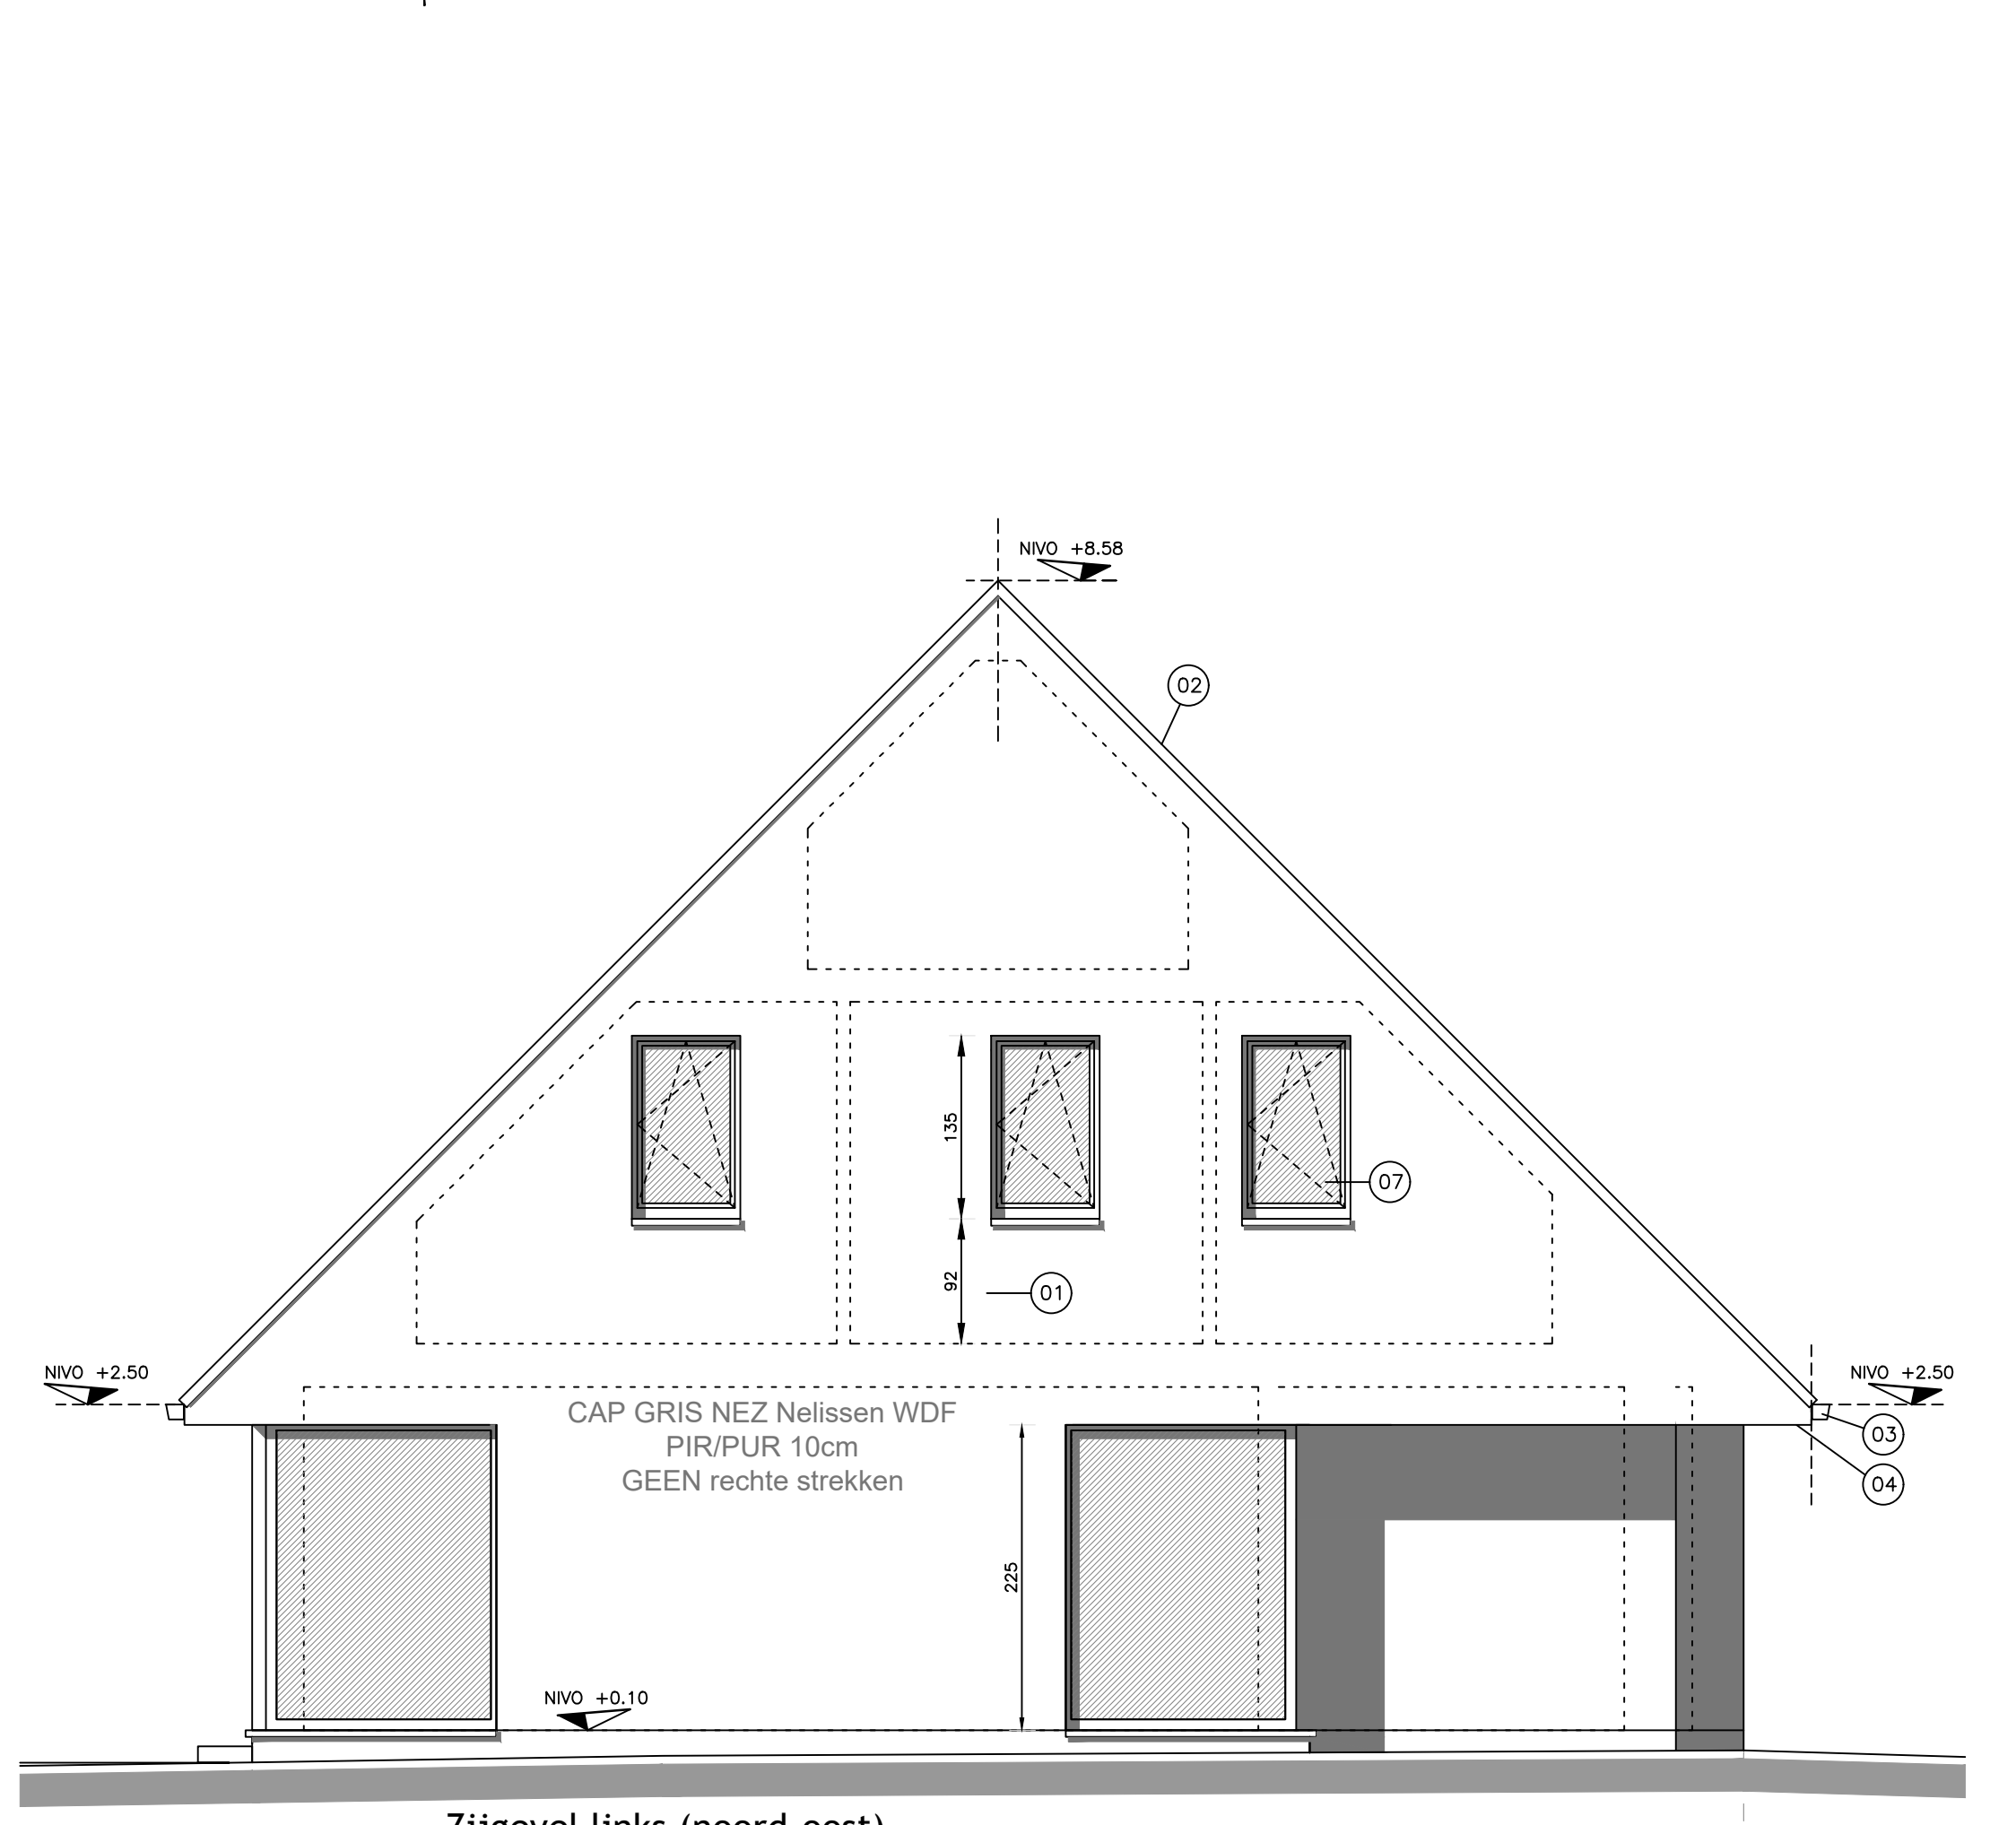
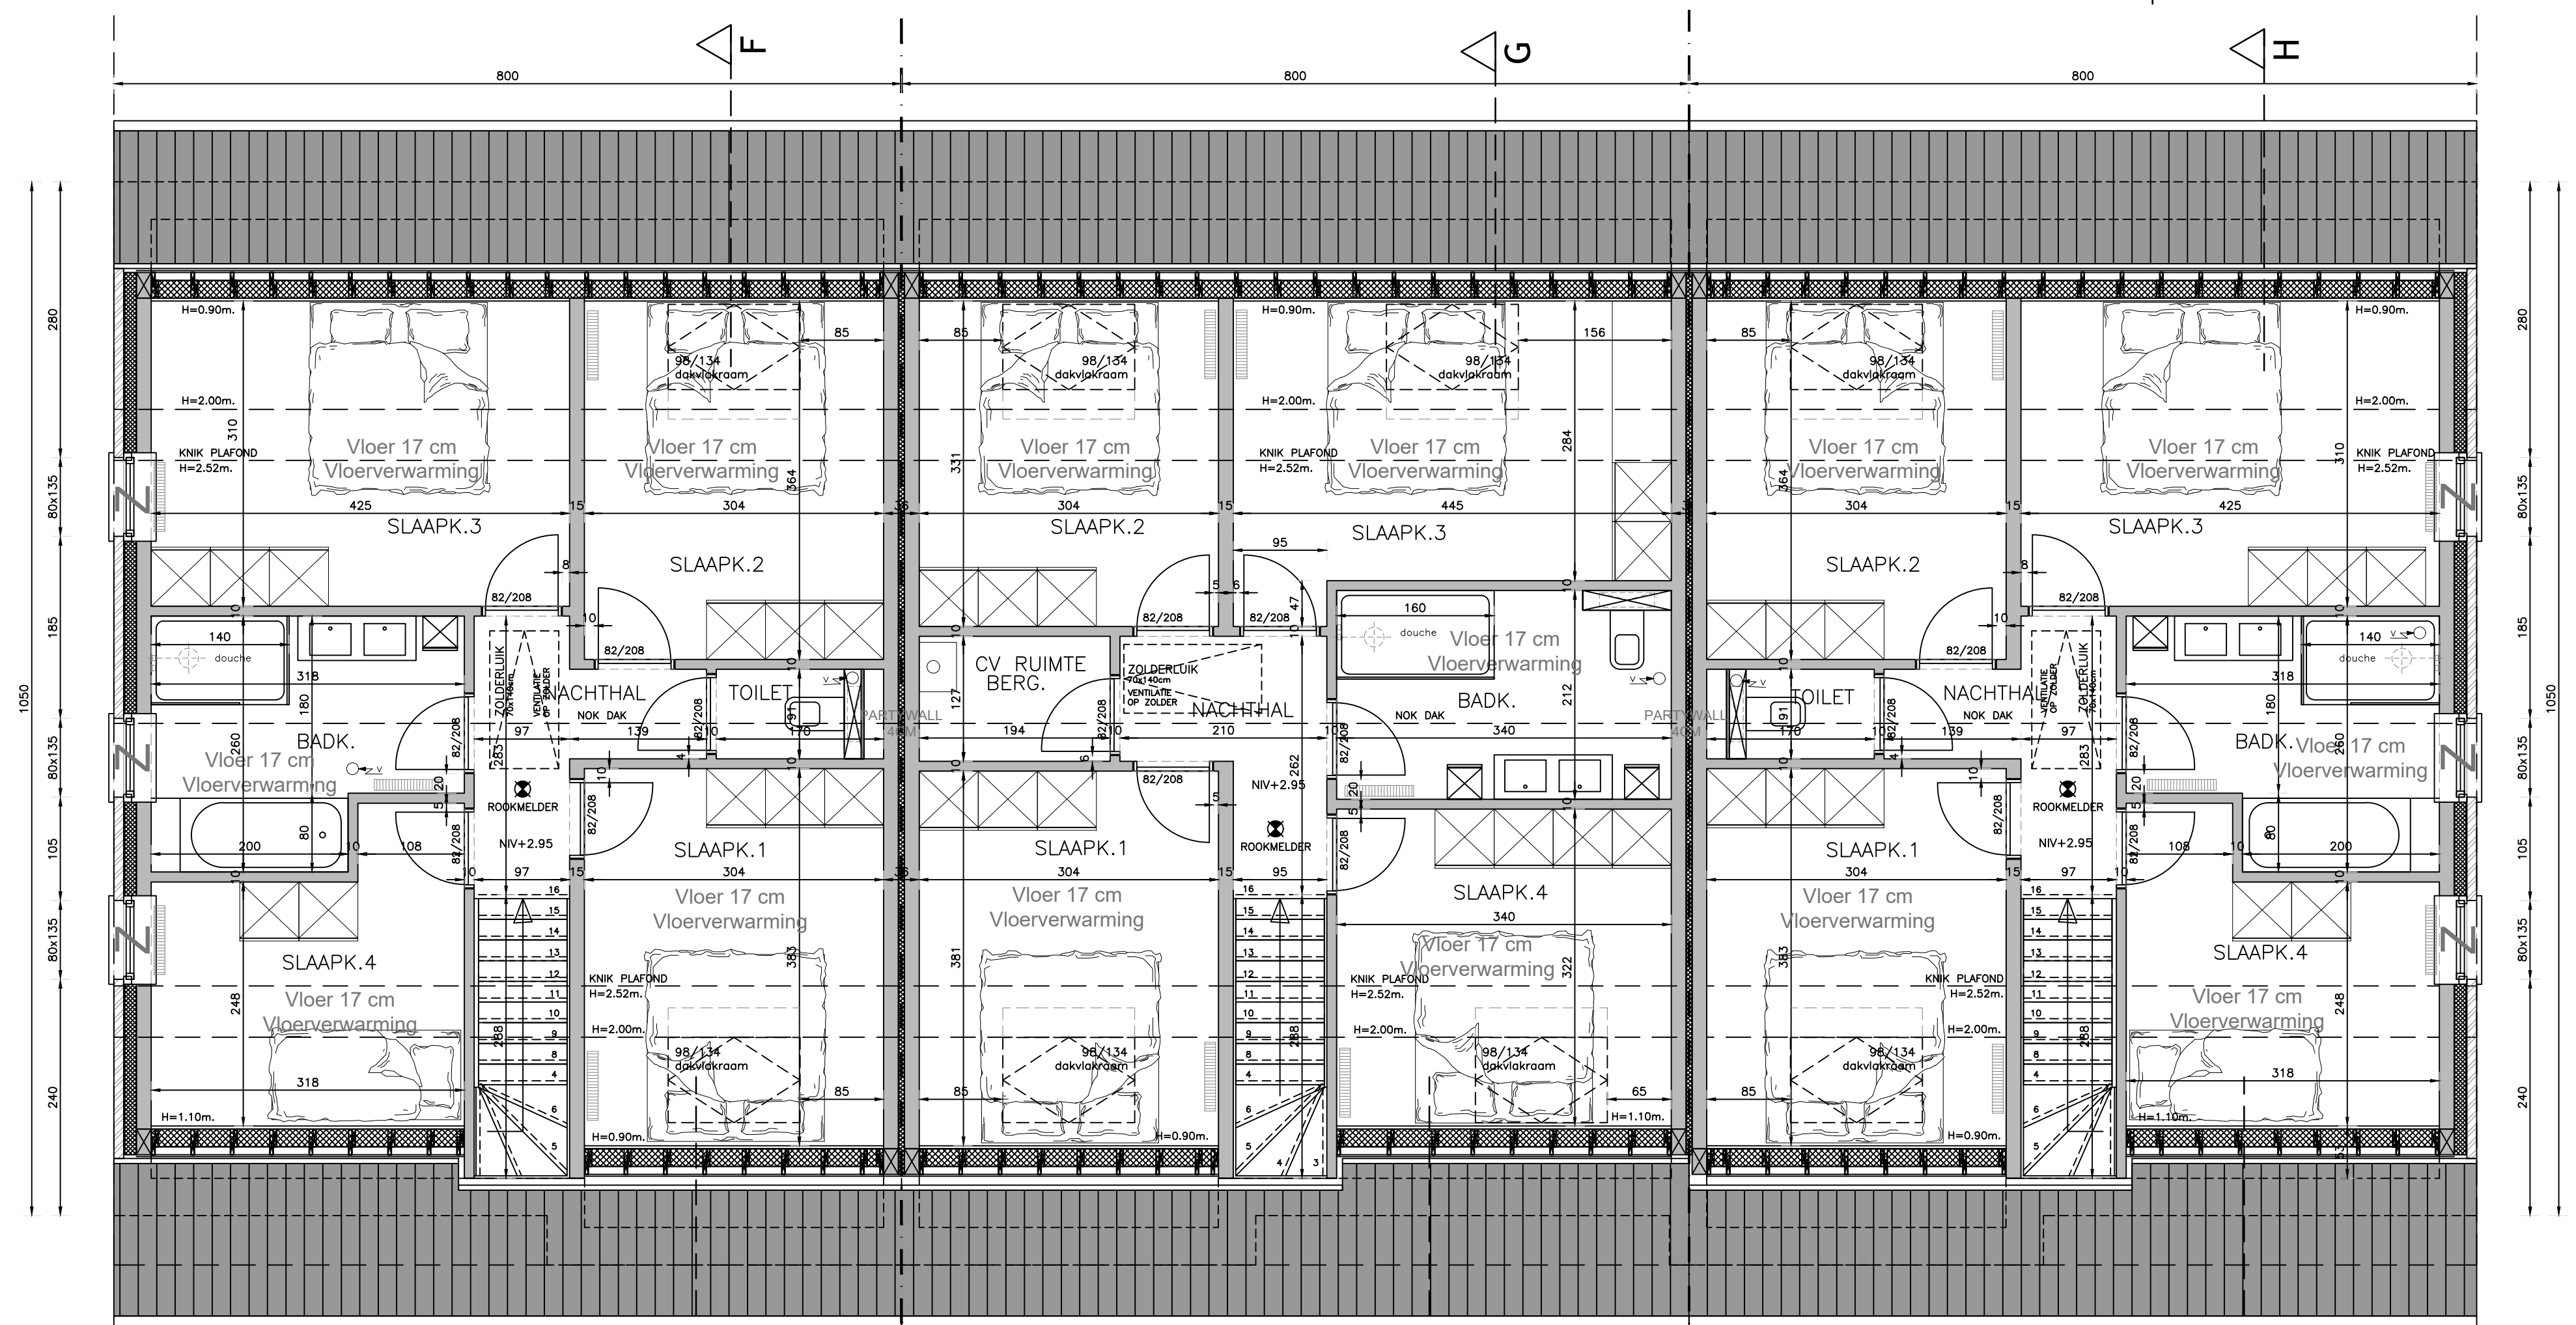
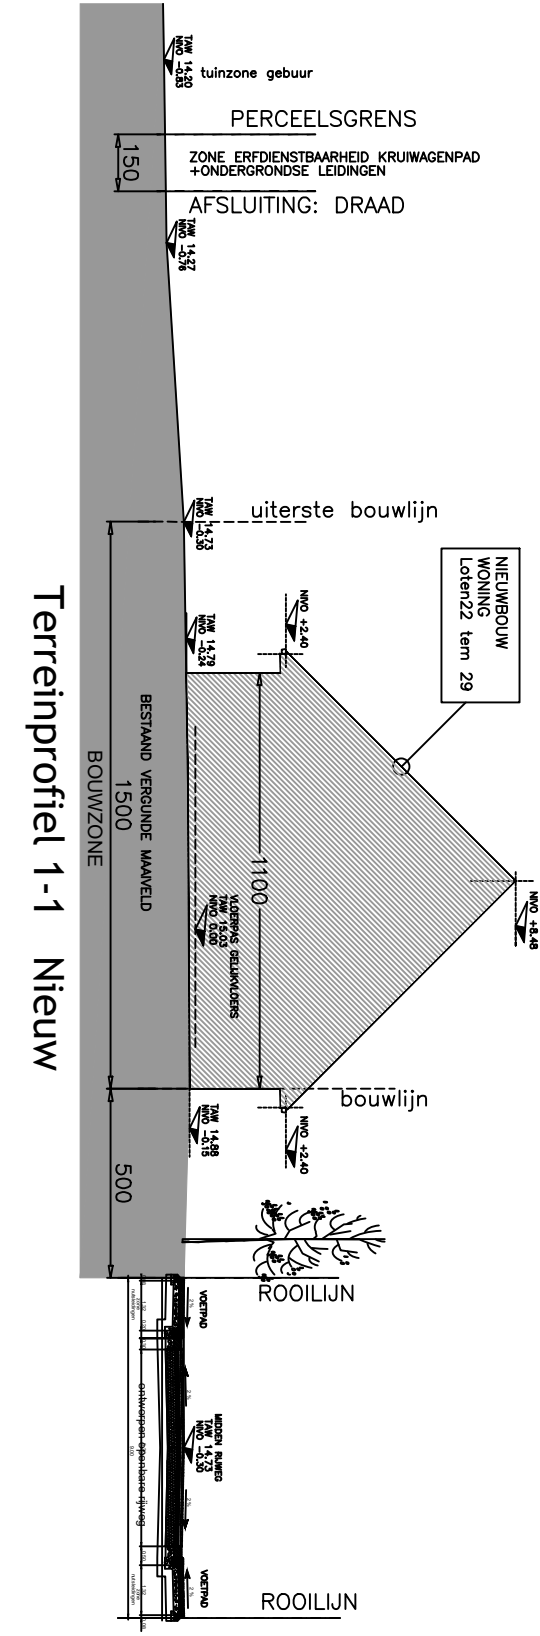
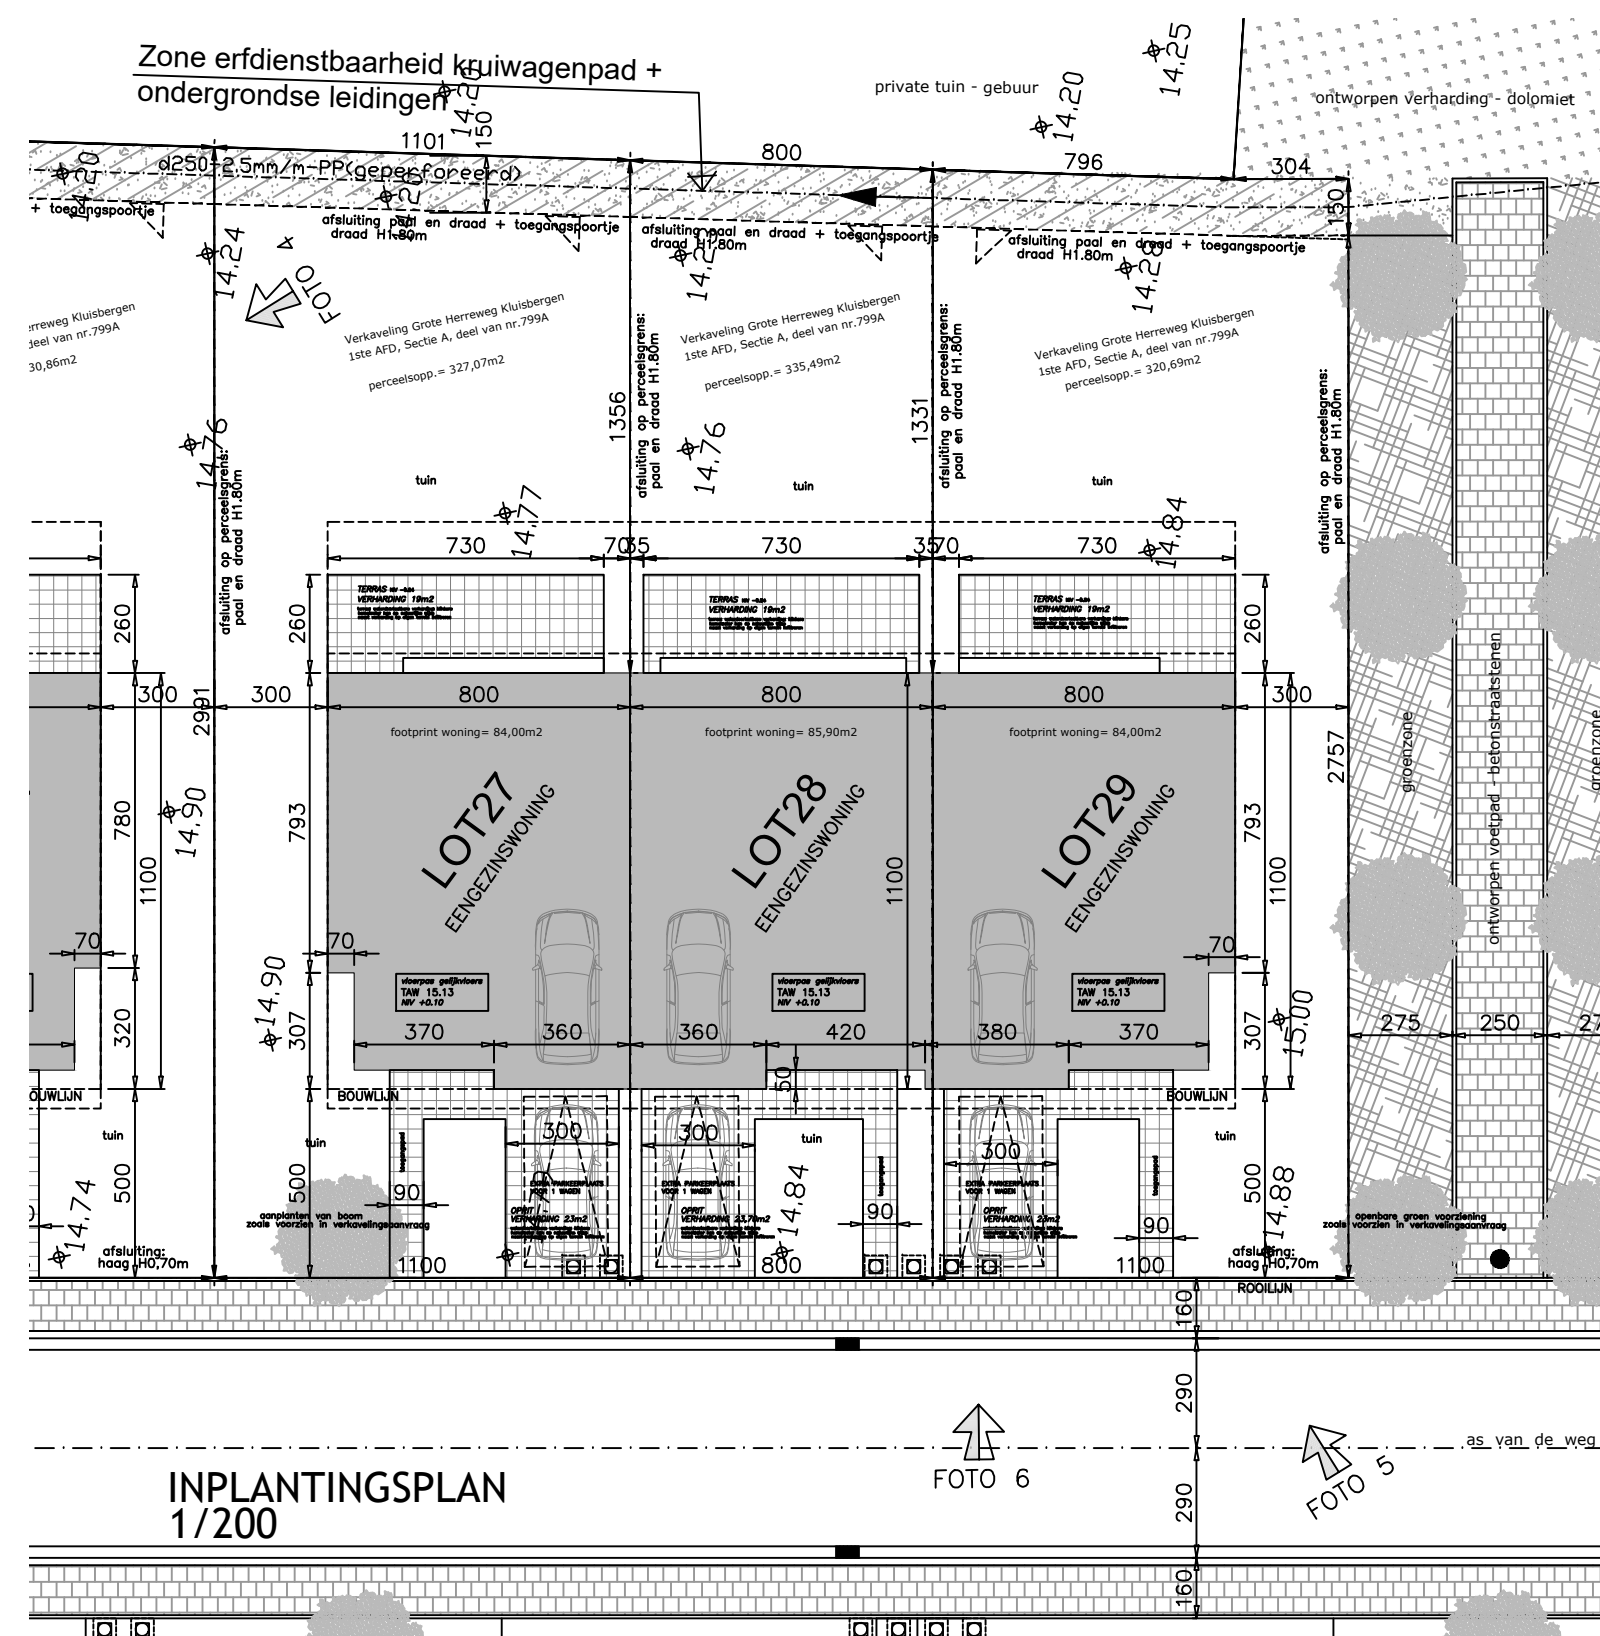


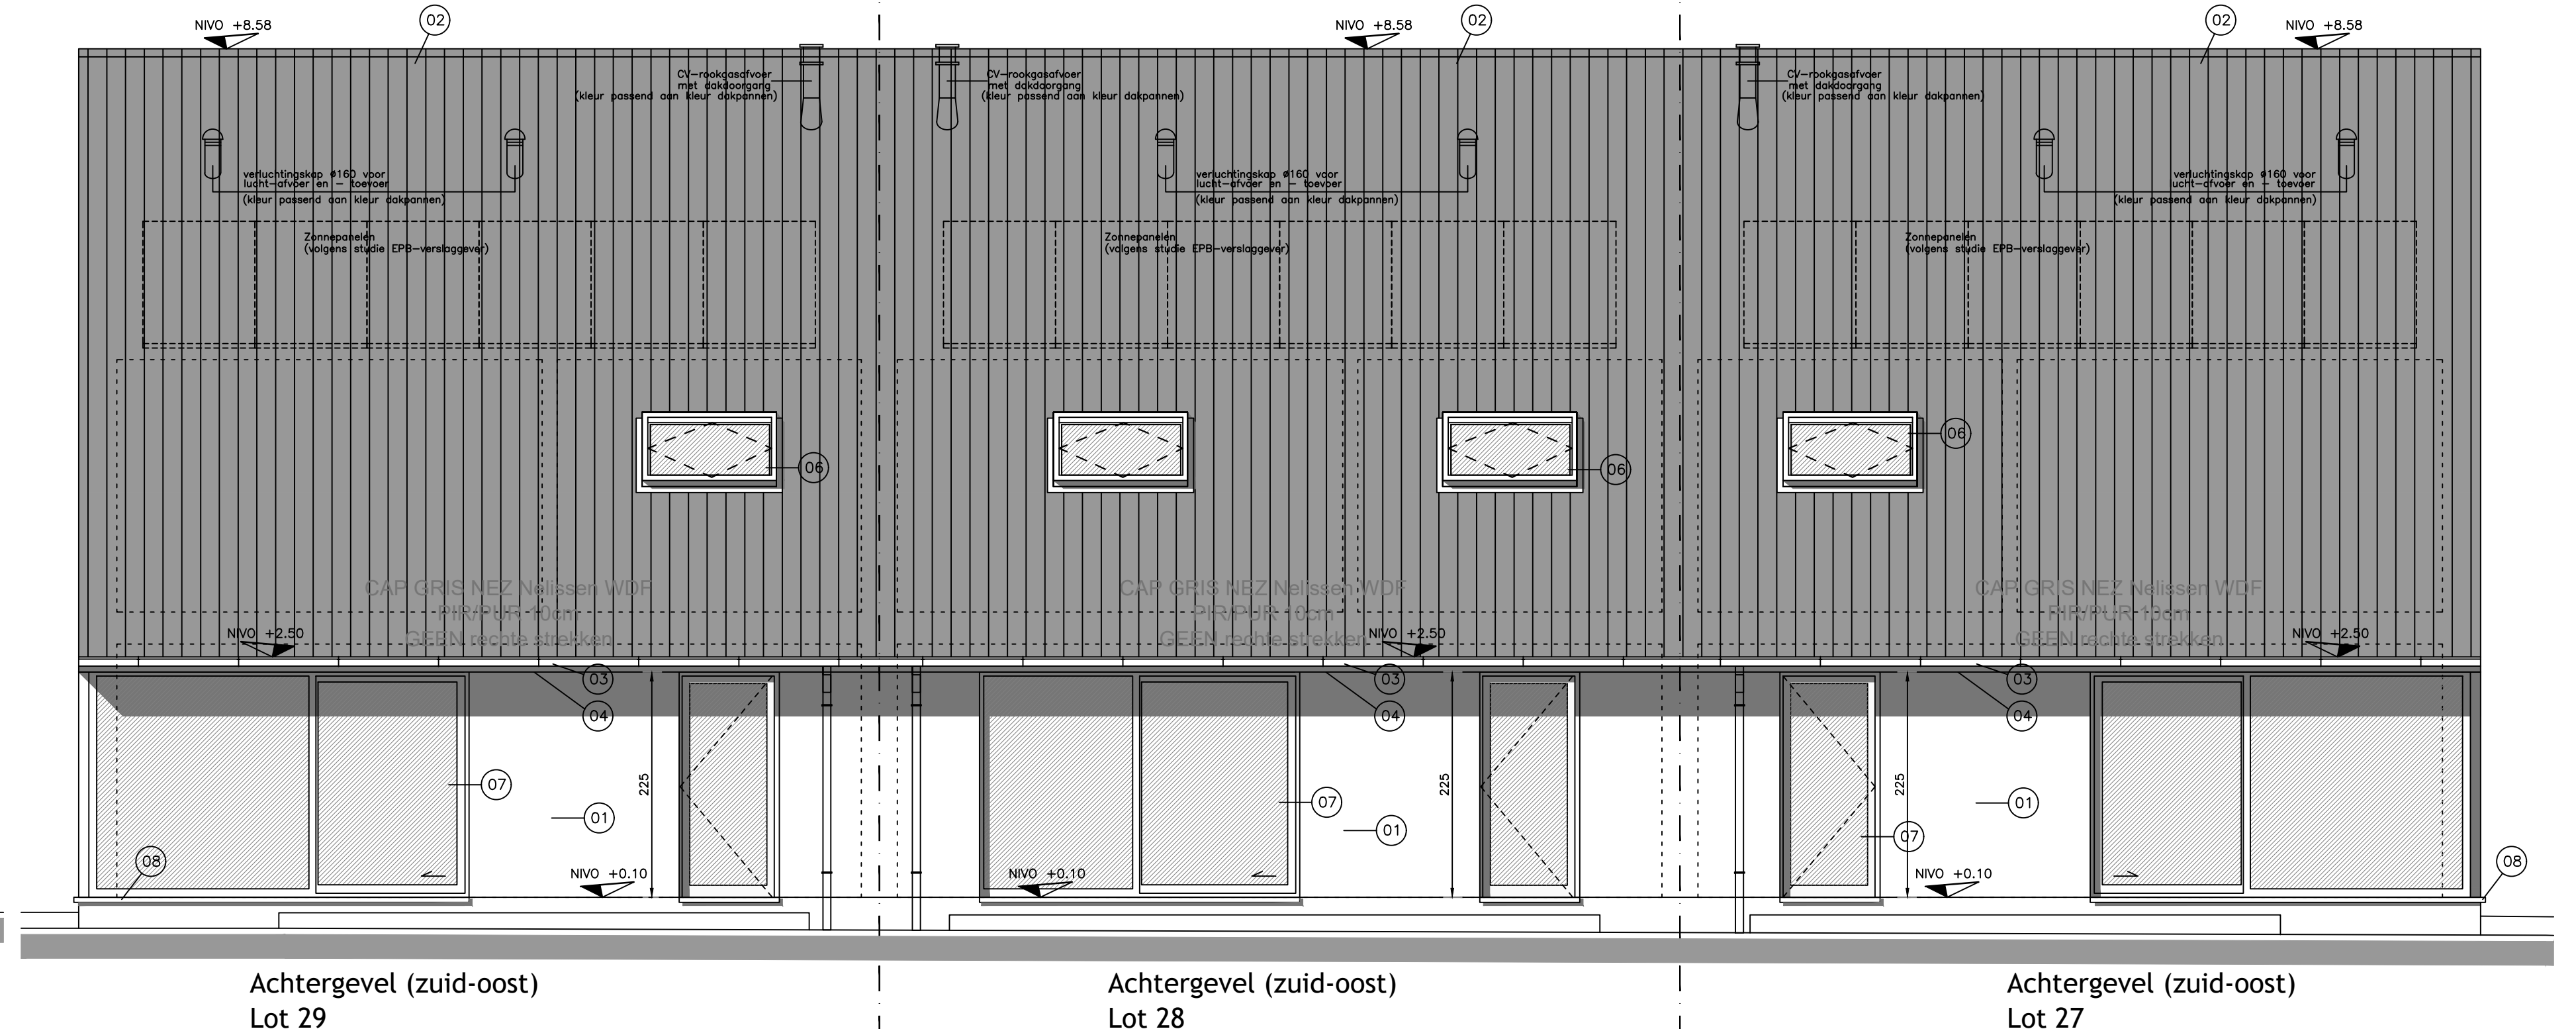

- LEGENDE PLANNEN:
- DRAGENDE OF SCHEIDINGSWANEN
 - PARAMENT
 - GEWAPEND BETON
 - FUNDERINGSBETON
 - ISOLATIE
- LIJST MATERIALEN GEVELS:
- 01 FACADESTEEN: STRAKKE HANDVORMSTEEN
 - 02 DAKBEKEDING: Zwart gegotfde dakpannen
 - 03 GOTEN EN AFVOEREN: Zink
 - 04 DAKOVERSTEKEN: Hout Cedar, natuurlijke kleur
 - 05 DAKUITBOUWEN: Hout Cedar, natuurlijke kleur
 - 06 DAKVLAKRAAM: Zwart houten dakramen
 - 07 BUITENSCHILNWERK: PVC kleur antraciet
 - 08 DORPELS: BLAUWE HARDSTEEN

05-10-2022 kenmerk: bouwvoorstel		
10-09-2022 kenmerk: bouwvoorstel		
16-11-2020 kenmerk: wijzigingen ontwerp		
16-08-2020 kenmerk: voorontwerp		
PROVINCIE West-Vlaanderen		
GEMEENTE KLUISBERGEN 9690		
ONTWERP bouwen van drie ééngesinswoningen		
LIGGING GROTE HERREWEG loten 27-28-29 9690 KLUISBERGEN (RUEN)		
KADASTER 4161, Sectie A, perceelsnr. 328A, 327A, 328A, 329A, 330A, 333C, 334/02A, 334H, 339/02C, 339D, 340A, 354H, 367H		
VERKAVELING SH201800094 Verkeveling Grote Herreweg Kluisbergen		
GEWESTPLAN BRUGGE-OOSTKUST KB 07/04/1977		
PLAN Loten 27 / 28 / 29 Grondplannen en Gevels		
BOUWHEER BV WONINGBOUW BLOMME bestuurder dhr Pieter BLOMME Raeselaarsweg 12 8820 TORHOUT		
ONTWERPER A-PLAN ARCHITECTEN ARCHITECT P. STEYAERT 0475 45 49 23 ZEEDIJK 8 8620 NIEUWPOORT		
goedgekeurd		
DE AANMER DE OPDRACHTGEVER Schaal :1/50		

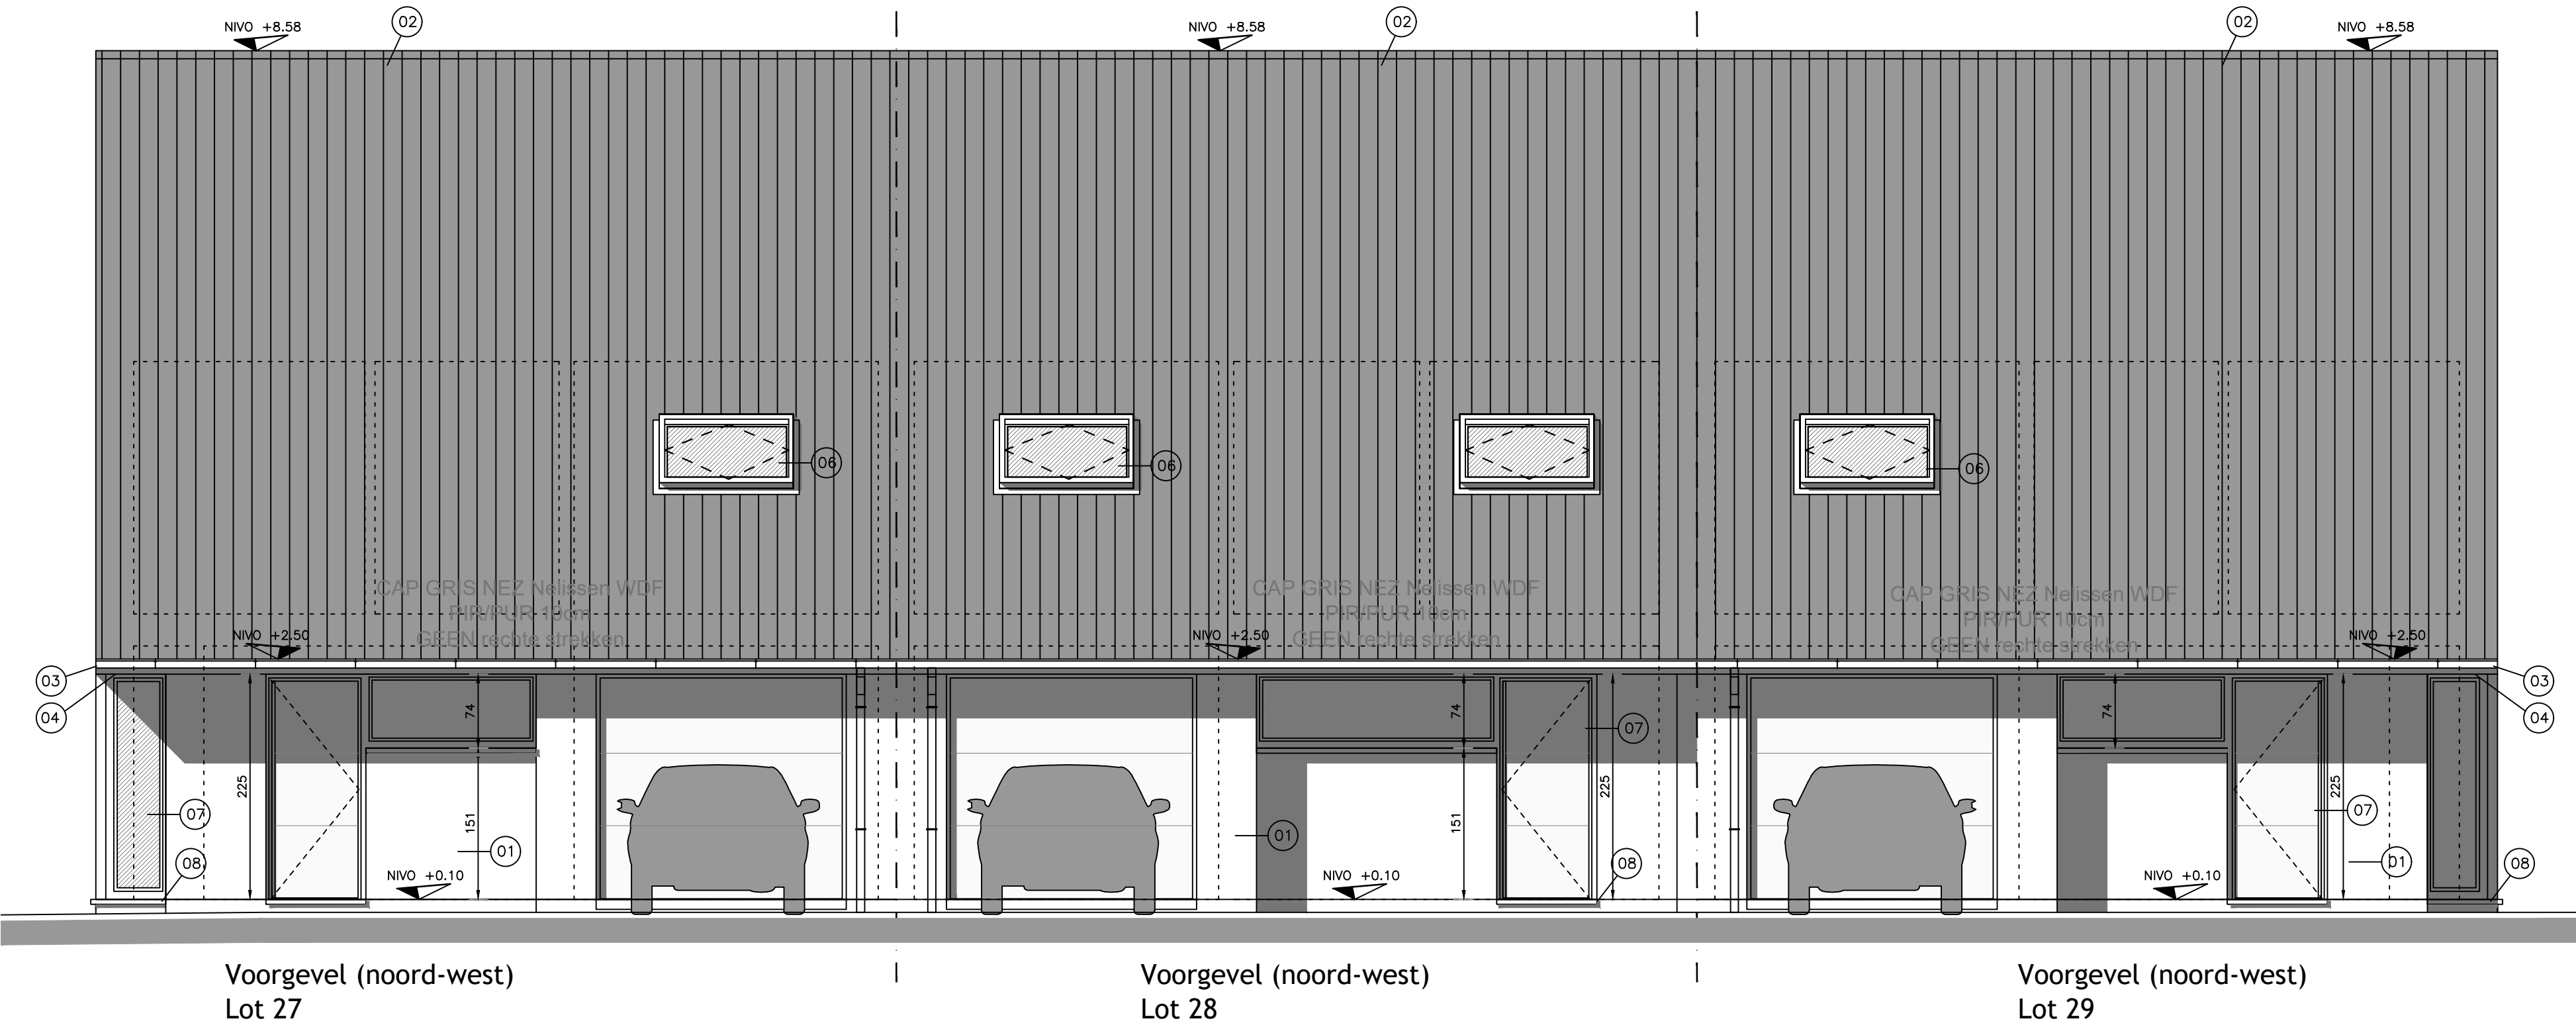