





Achtergevel (noord)
Lot 46

Achtergevel (noord)
Lot 45


Achtergevel (noord)
Lot 44

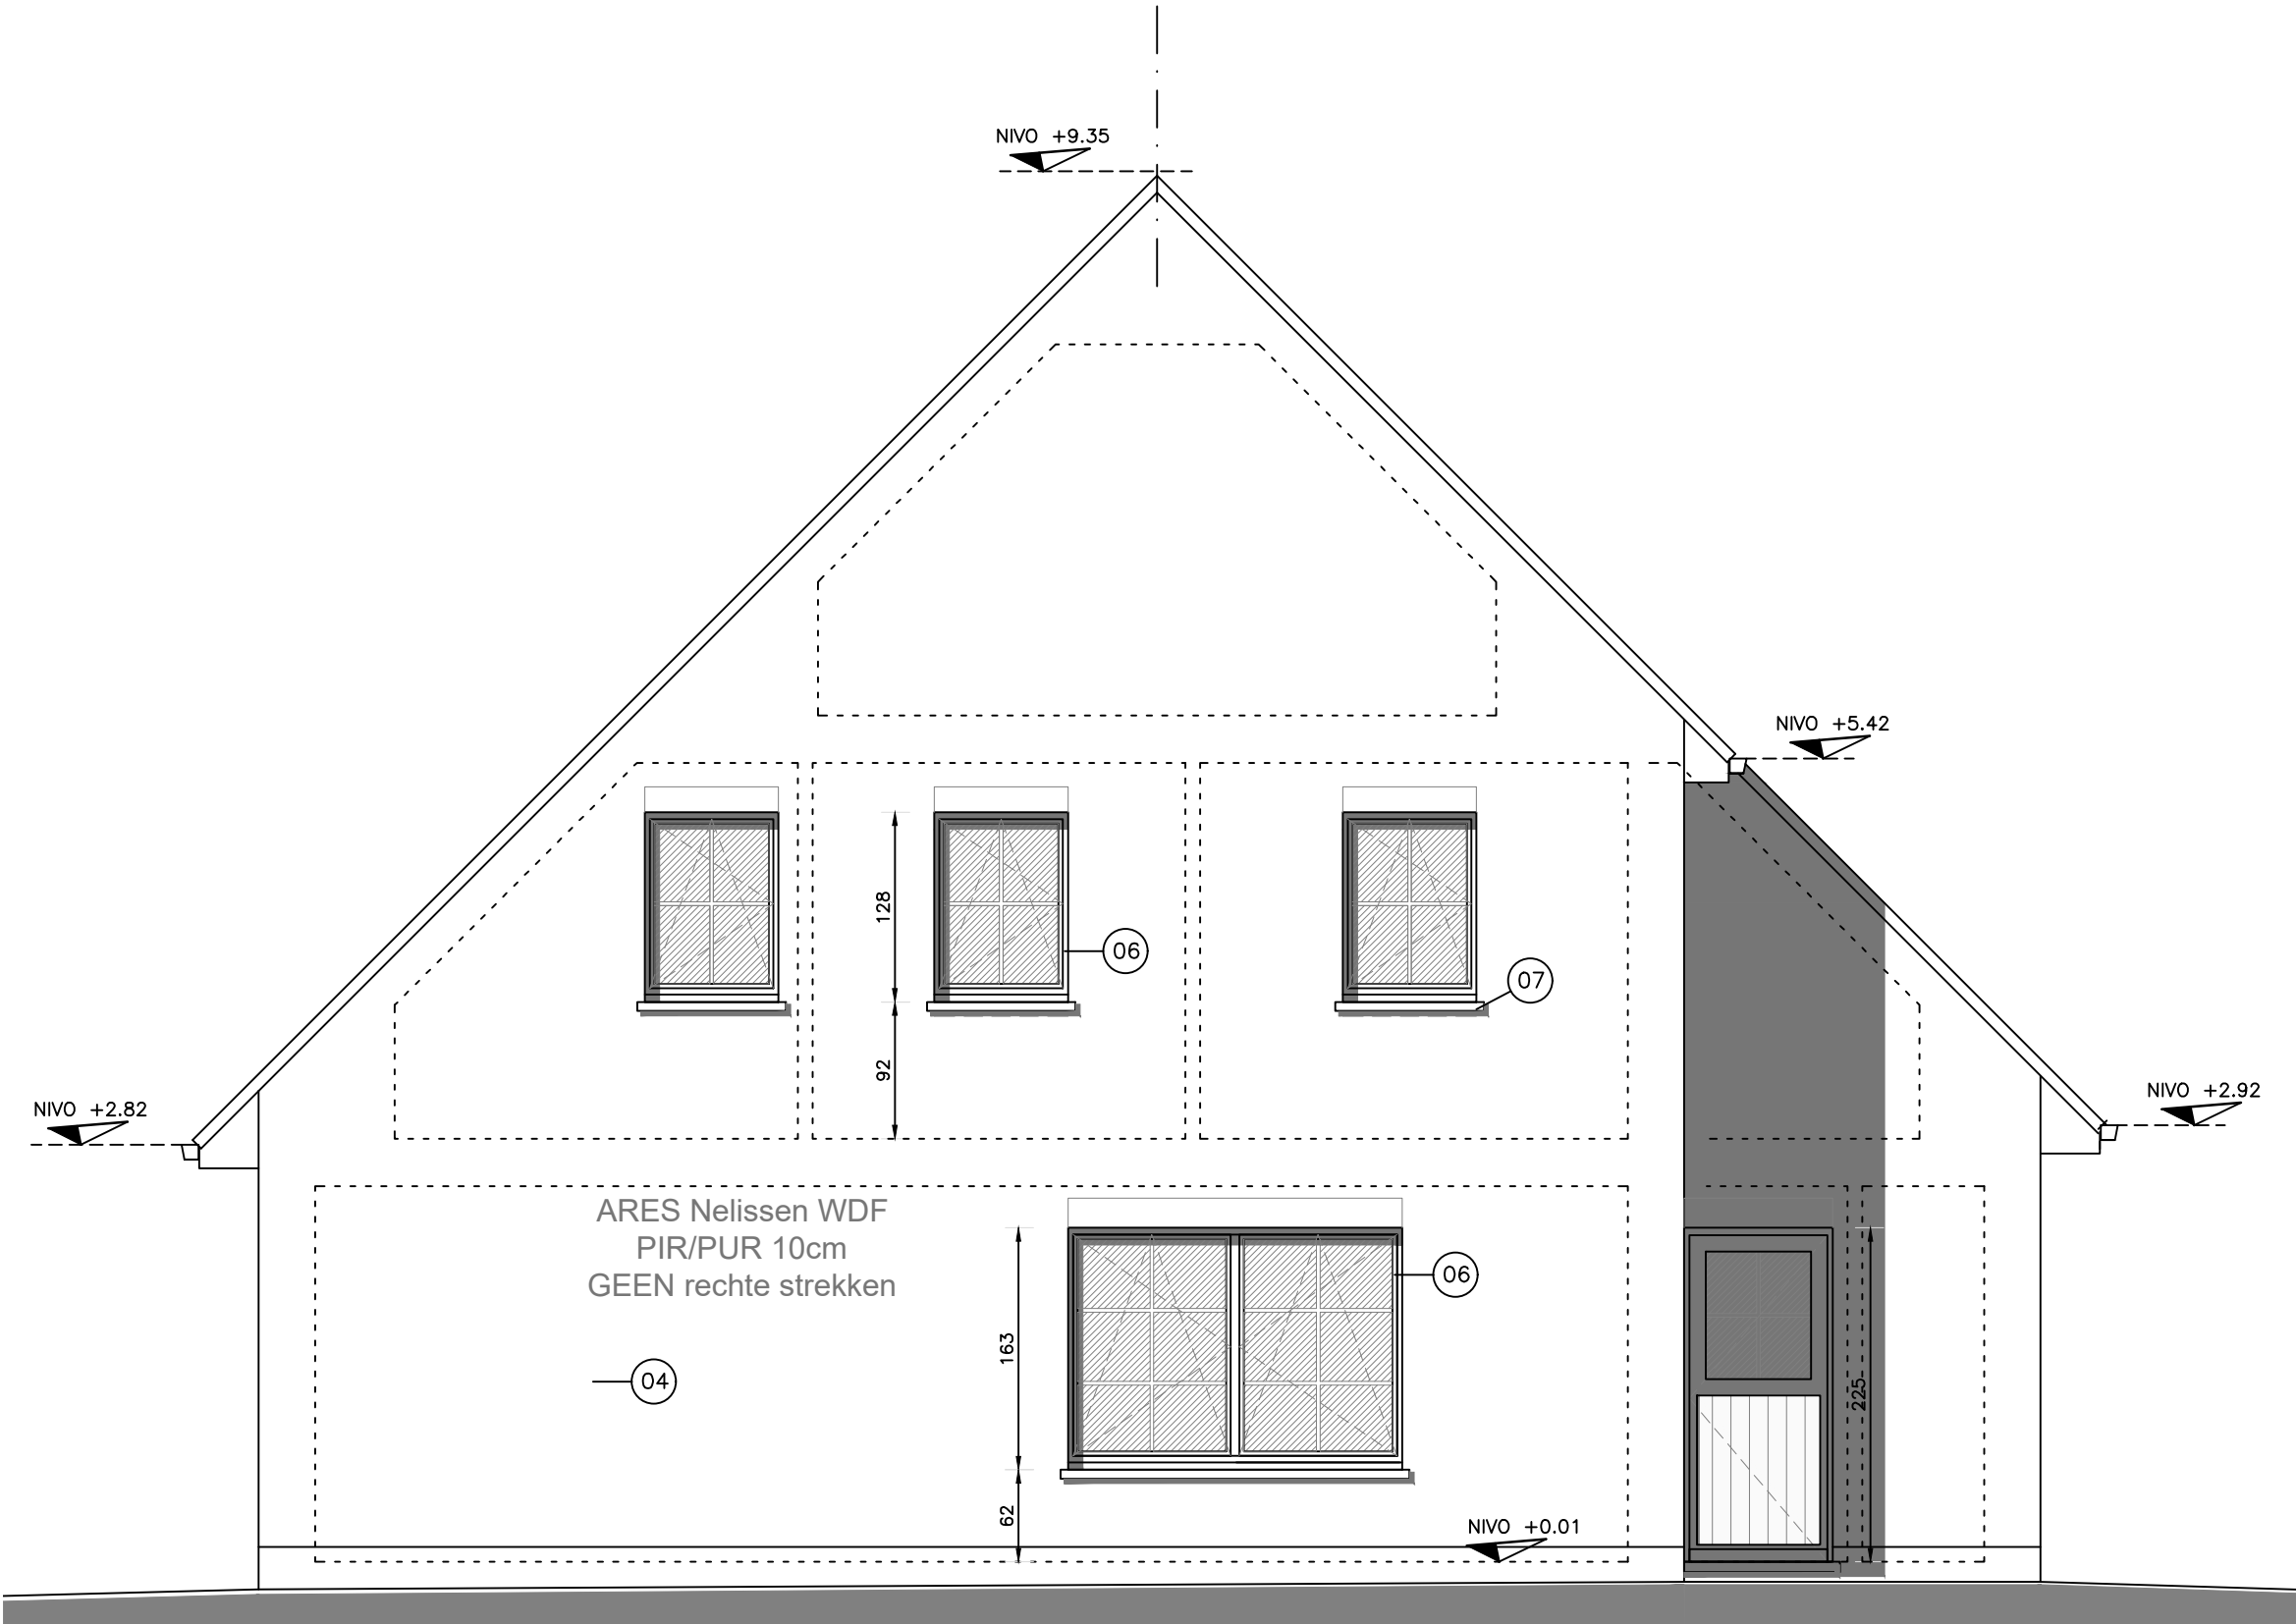

Zijgevel links (West)
Lot 44

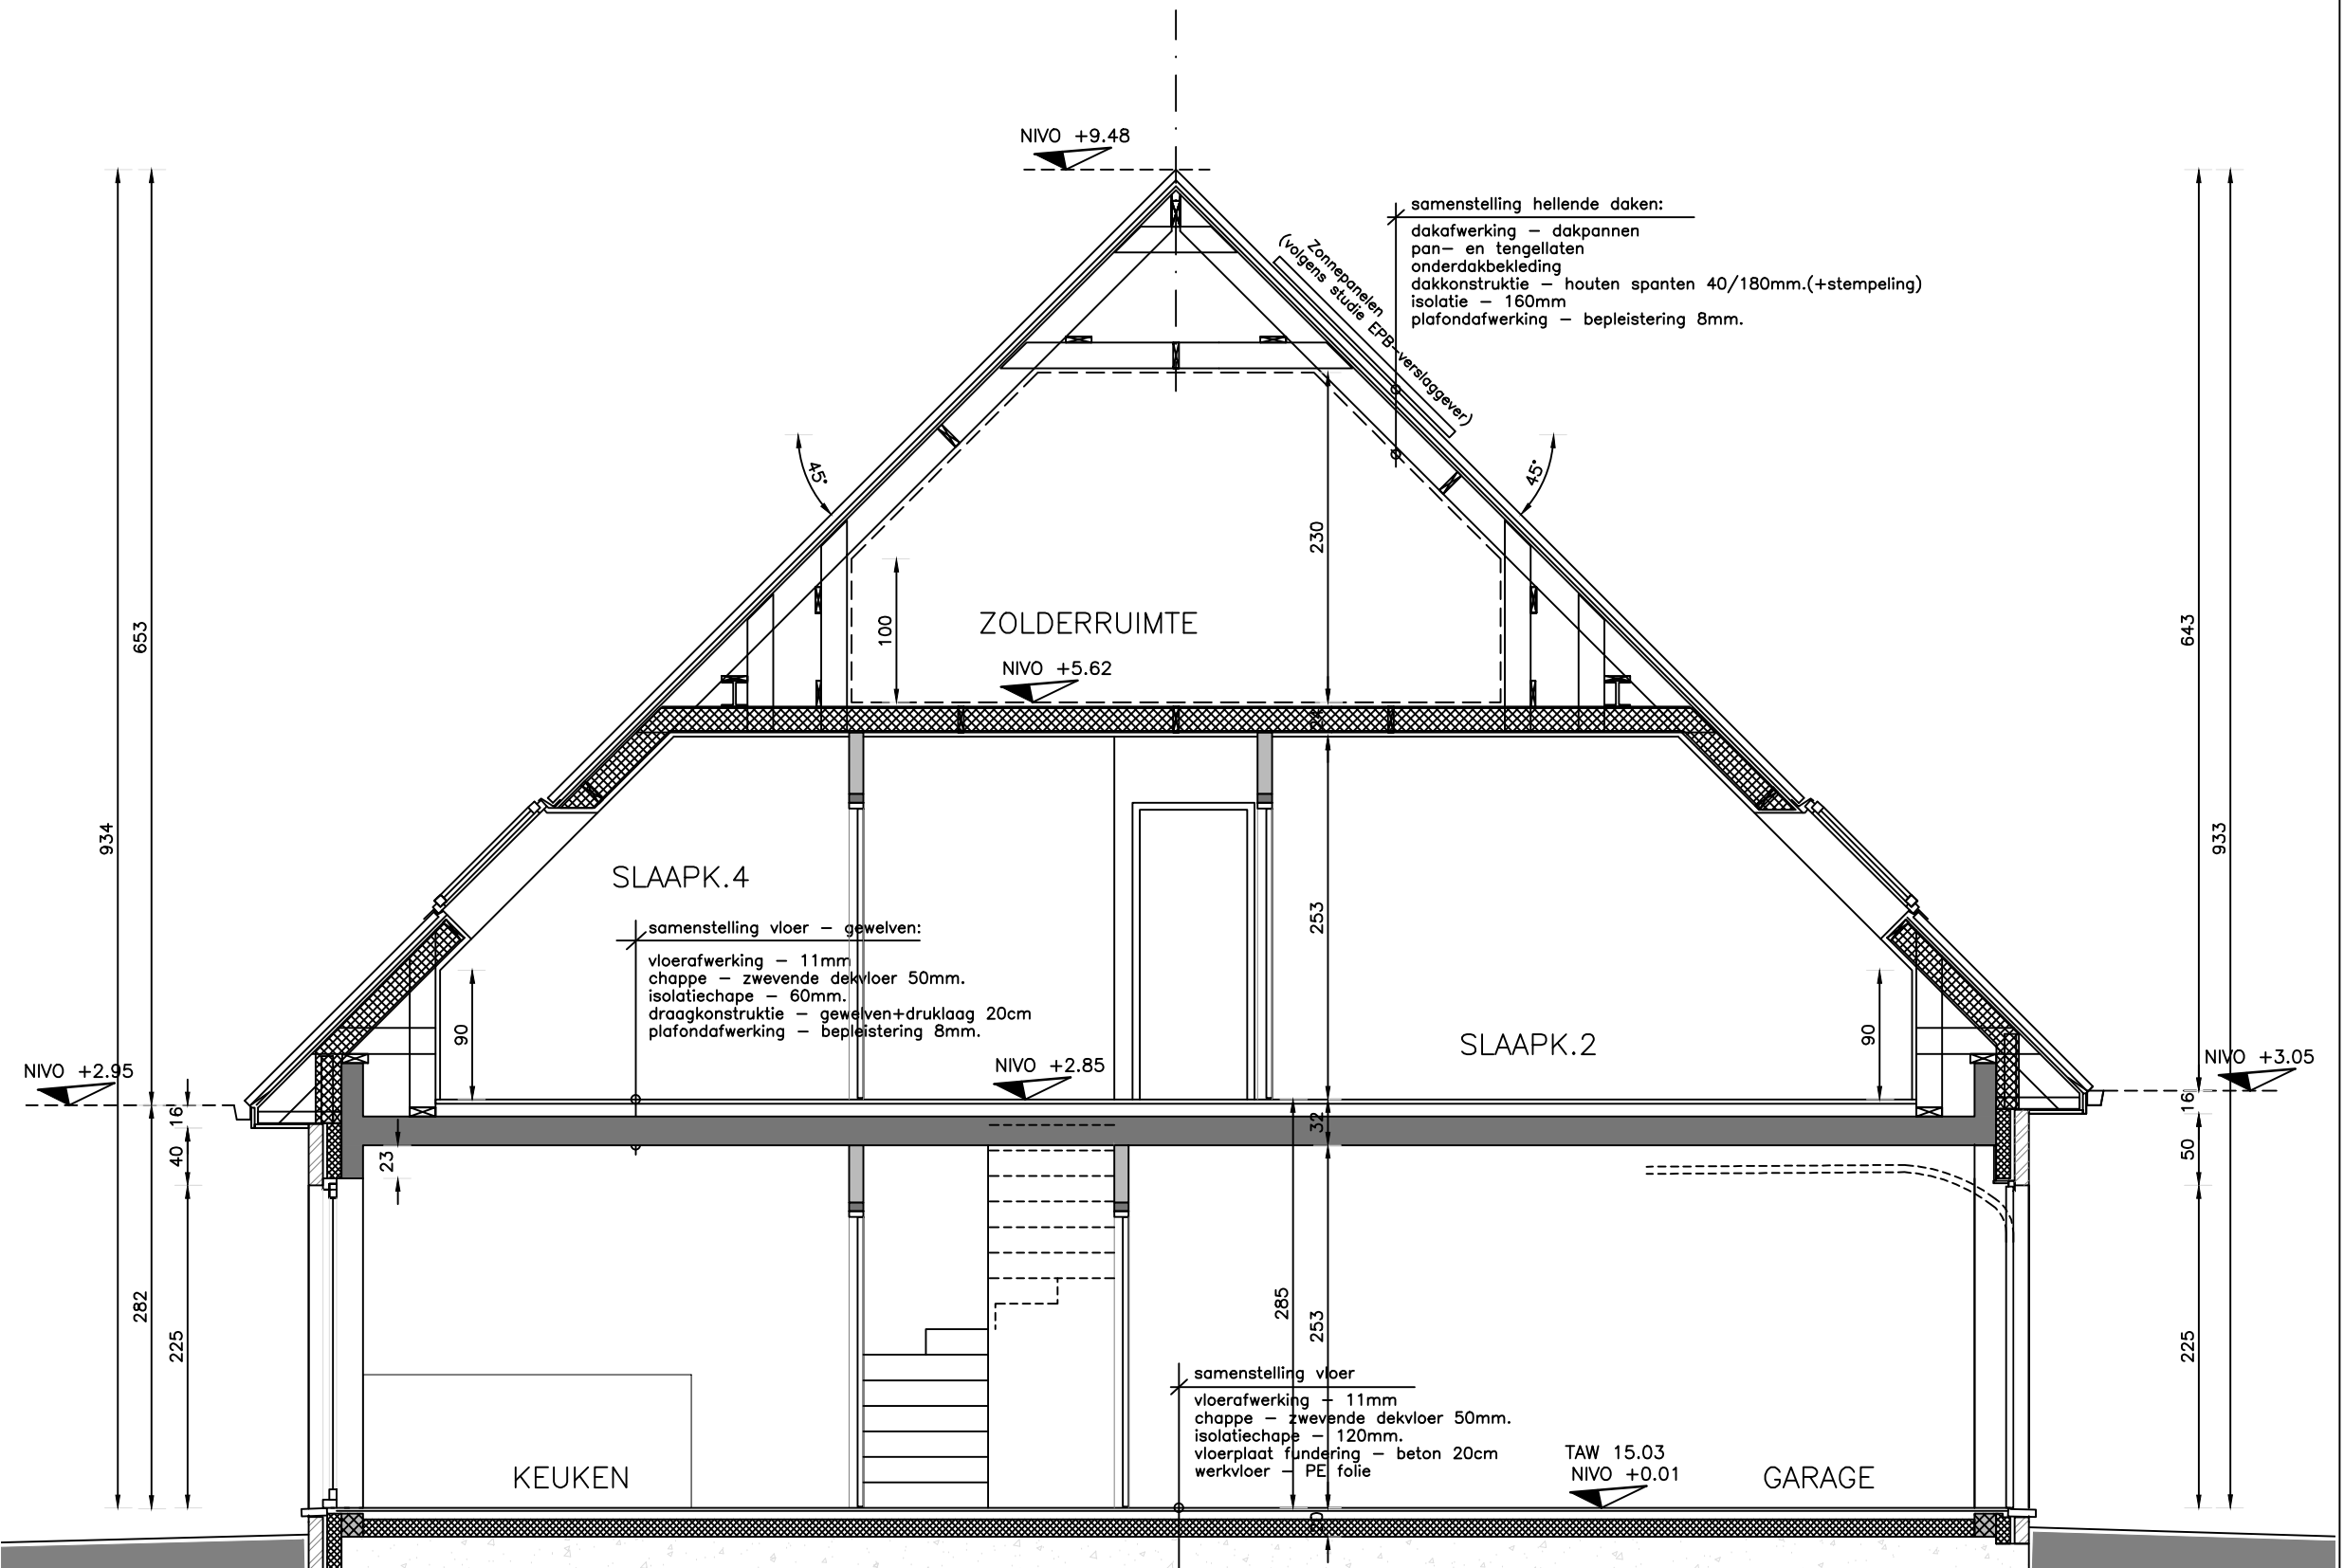


Doorsnede A-A
Lot 44

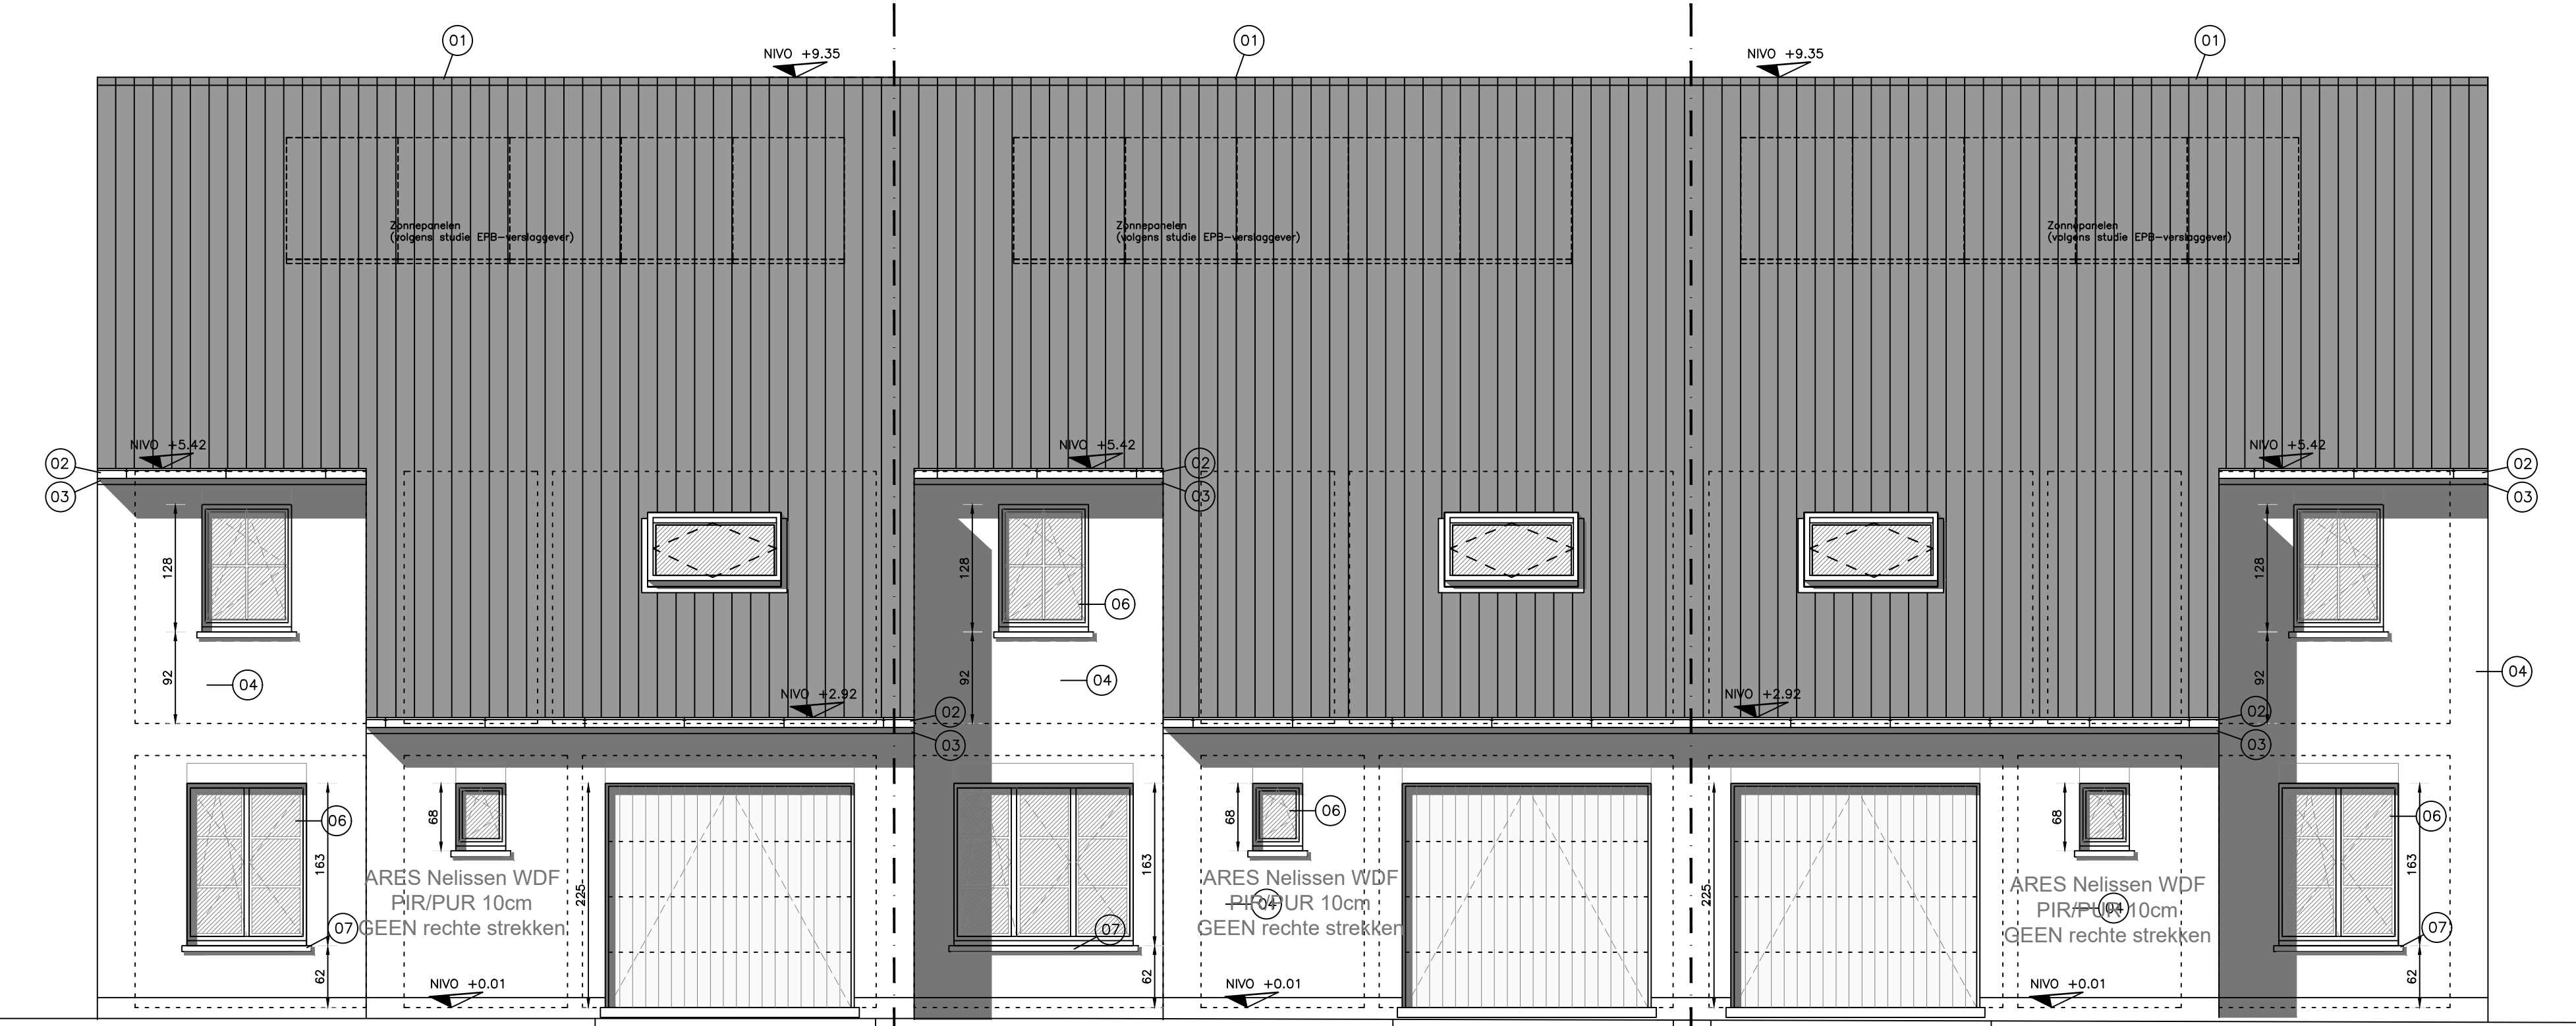


Voorgevel (zuid)
Lot 44

Voorgevel (zuid)
Lot 45


Voorgevel (zuid)
Lot 46

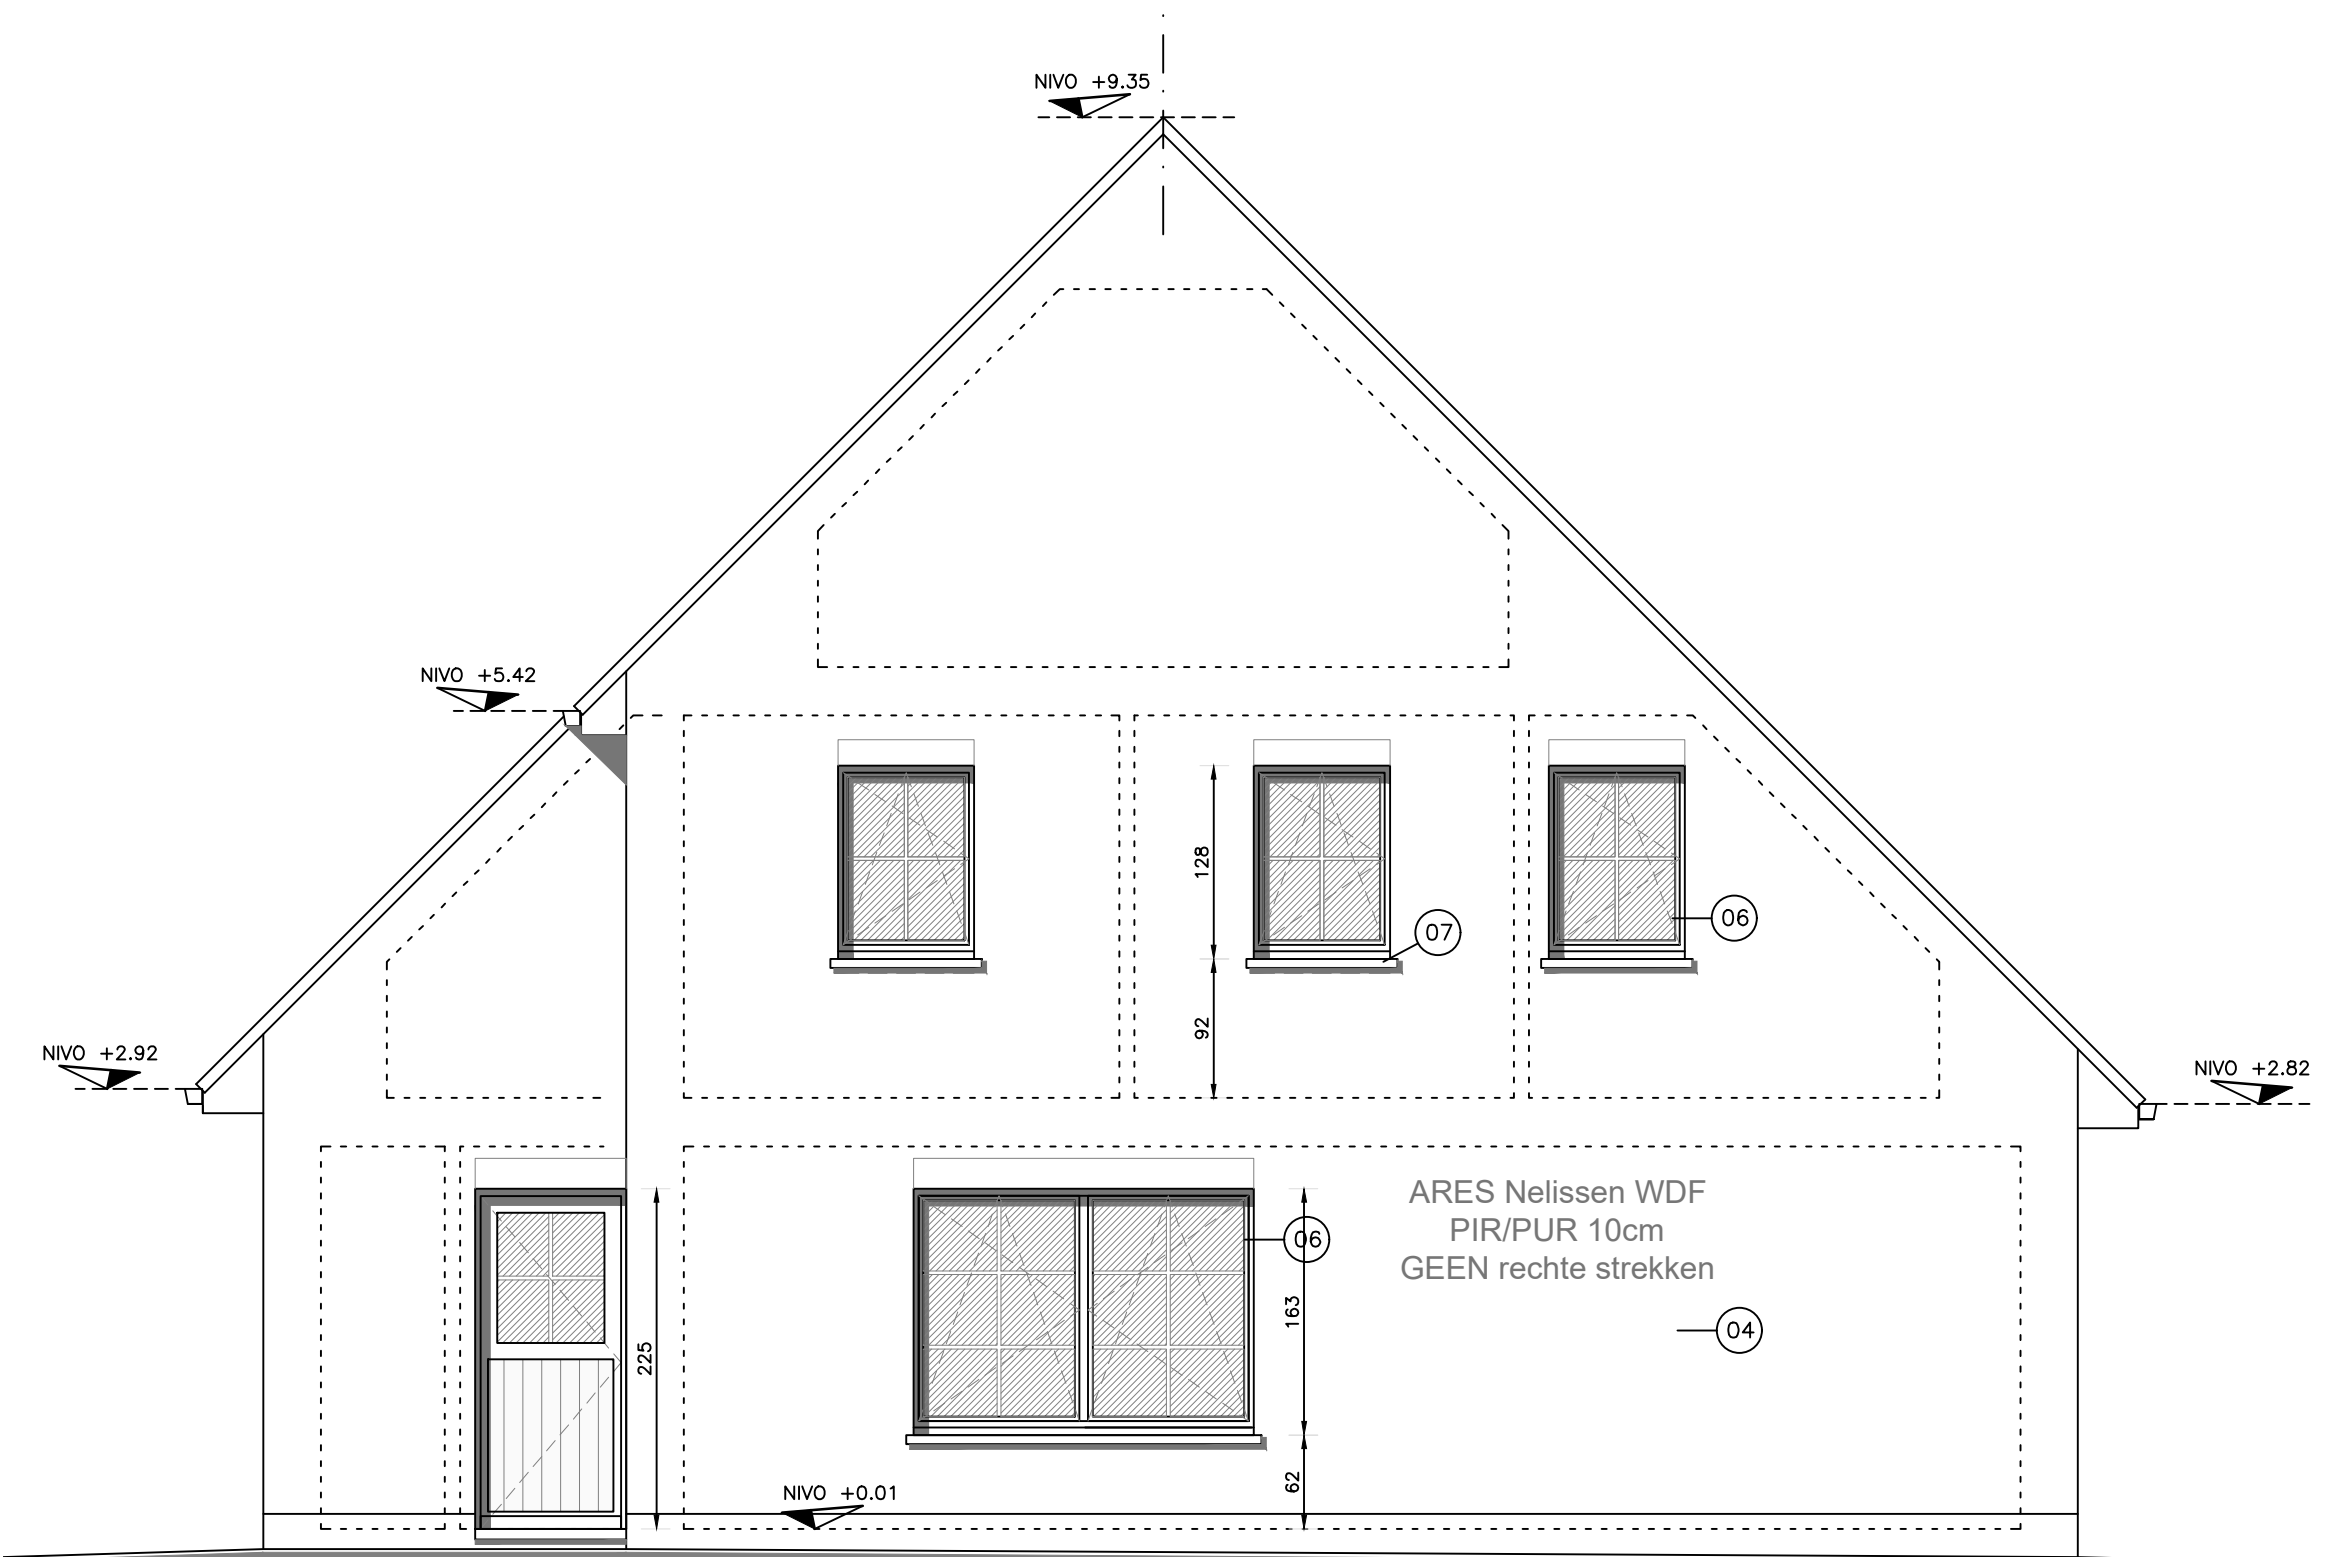

Zijgevel rechts (Oost)
Lot 46

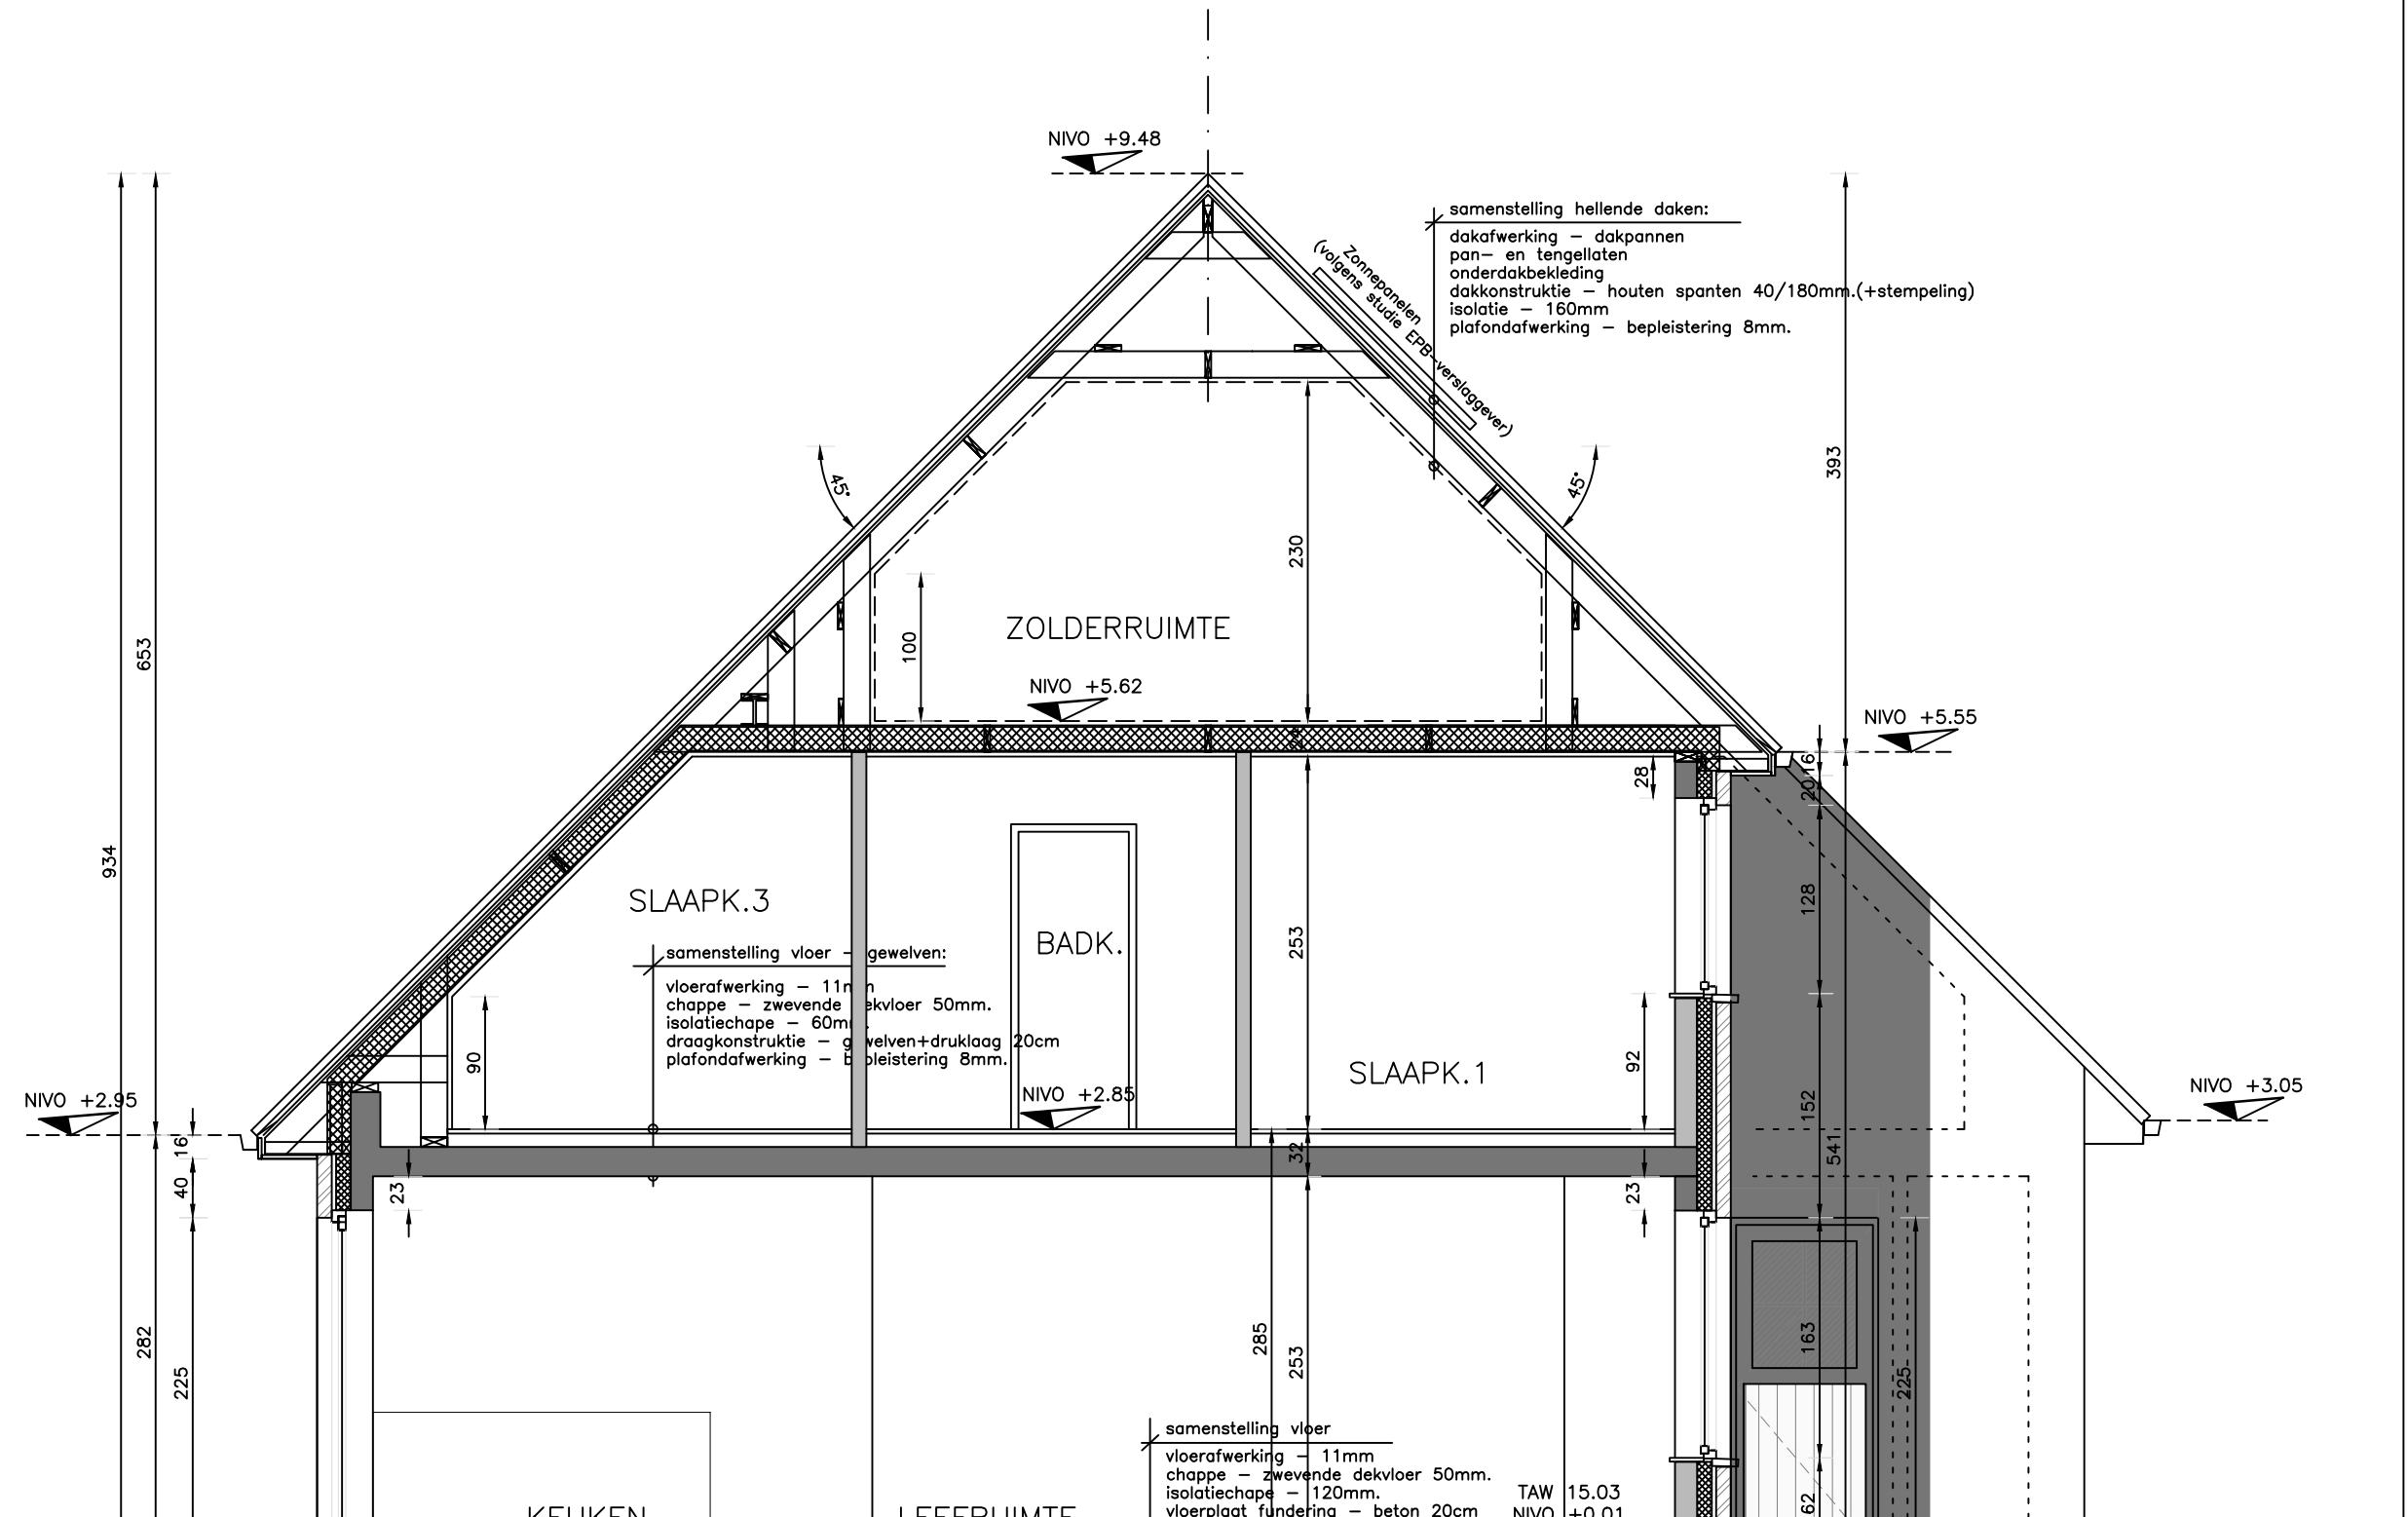

Doorsnede B-B
Lot 45

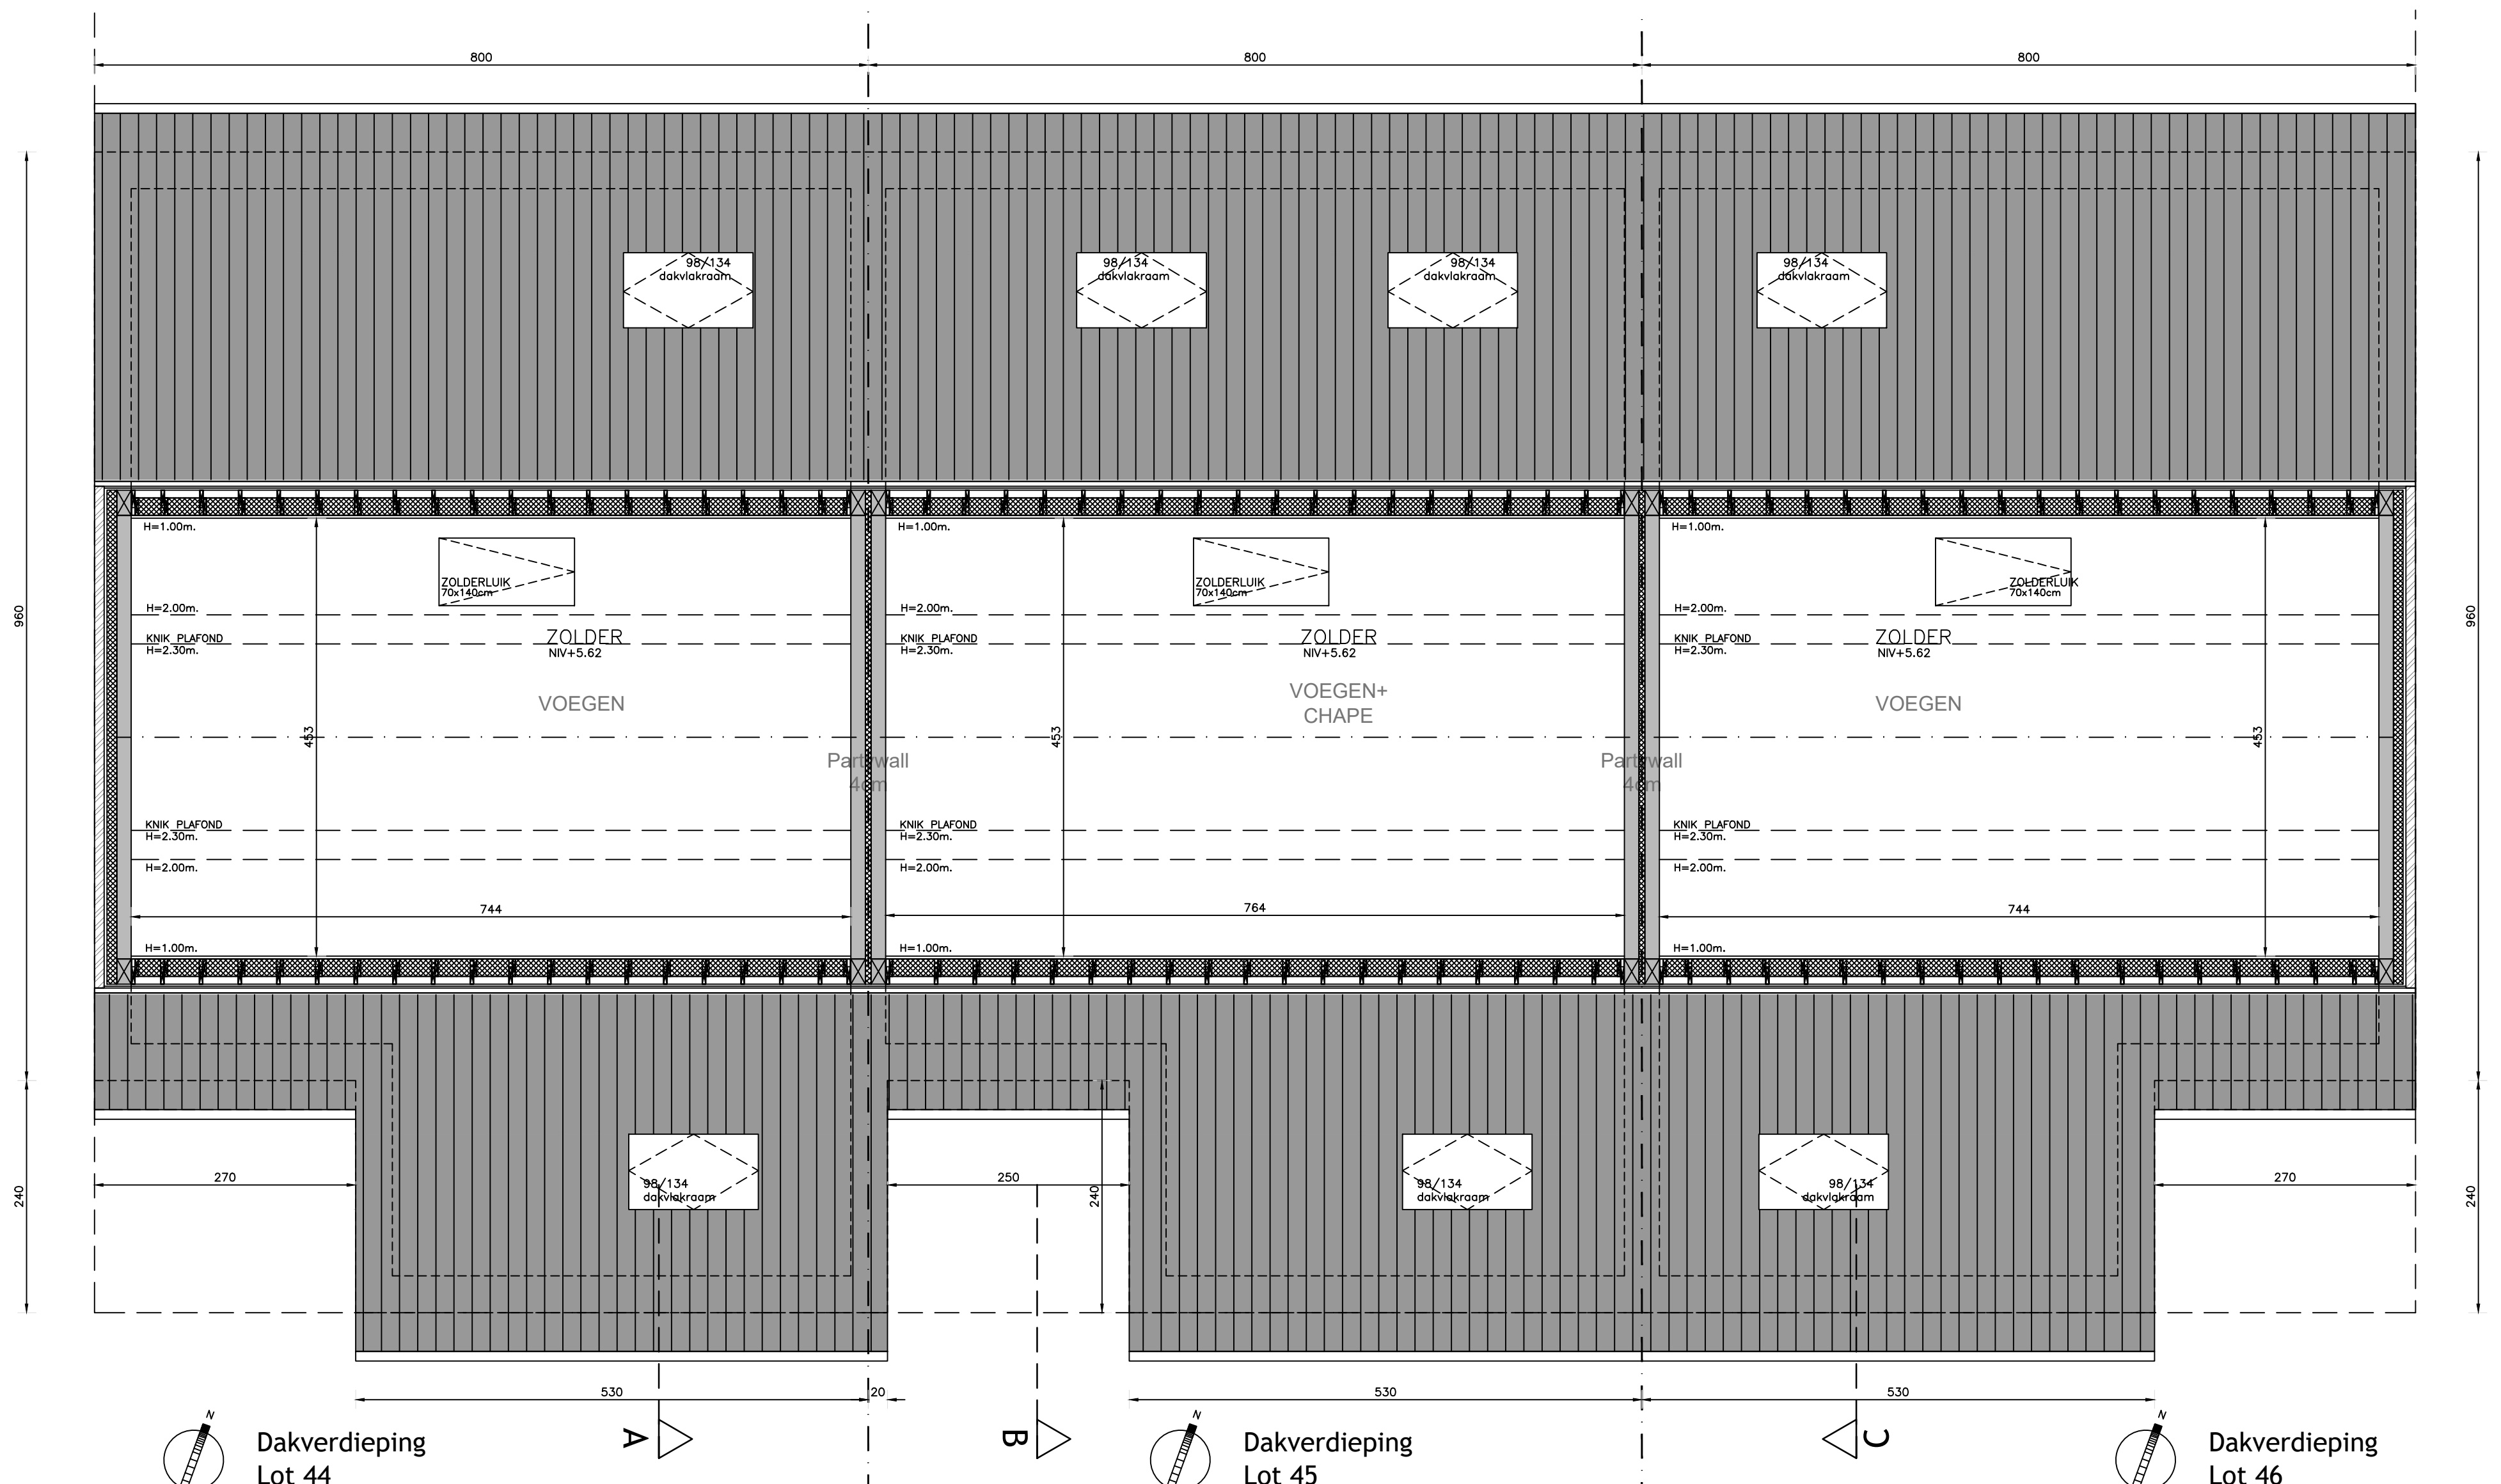

Dakverdieping
Lot 44

Dakverdieping
Lot 45

Dakverdieping
Lot 46

- LEGENDE PLANNEN:
- DRAGENDE OF SCHEIDINGSWANDEN
 - PARAMENT
 - GEWAPEND BETON
 - FUNDERINGSBETON
 - ISOLATIE

- LIJST MATERIALEN GEVELS:
- DAKBEDEKING: DAKPANNEN, kleur zwart
 - GOTEN EN AFVOEREN: Zink
 - HOUTEN BEKLEDING CEDER – DAKOVERSTEEK
 - FACADESTEEN: GEBAKKEN HANDVORMSTEEN, KLEUR LICHT GRIS
 - FACADESTEEN: GEBAKKEN HANDVORMSTEEN, KLEUR ZWART
 - BUITENSCHRIJNWERK: PVC GEBROKEN WIT
 - DORPELS: BLAUWE HARDSTEEN
 - ALU DAKRANDPROFIEL ZWART

27-09-2022 kenmerk: bouwaanvraag		
16-09-2022 kenmerk: bouwaanvraag		
22-06-2021 kenmerk: voorontwerp		
25-01-2021 kenmerk: voorontwerp		
PROVINCIE West-Vlaanderen		
GEMEENTE KLUISBERGEN 9690		
ONTWERP bouwen van drie ééengezinswoningen		
LIGGING Verkaveling GROTE HERREWEG loten 44 / 45 / 46		
KADASTER 6690 KLUISBERGEN (RUEN)		
VERKAVELING SH201800094 Verkaveling Grote Herreweg Kluisbergen		
GEWESTPLAN BRUGGE-OOSTKUST KB 07/04/1977		
PLAN Loten 44 / 45 / 46		
Gevels en Snedes		
BOUWHEER BV WONINGBOUW BLOMME		
bestuurder dhr Pieter BLOMME		
Rooselaarseweg 12		
8820 TORHOUT		
ONTWERPER A-PLAN ARCHITECTEN		
ARCHITECT P. STEYAERT 0475 45 49 23		
ZEEDIJK 8		
8620 NIEUWPOORT		
goedgekeurd		
DE AANNEMER DE OPDRACHTGEVER		
Schaal : 1/50		