
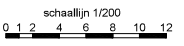



Goedgekeurd door het college van Burgemeester en Schepenen in zitting van 5 januari 2024.
de Algemeen Directeur de Burgemeester
E. Declercq J. Sypré

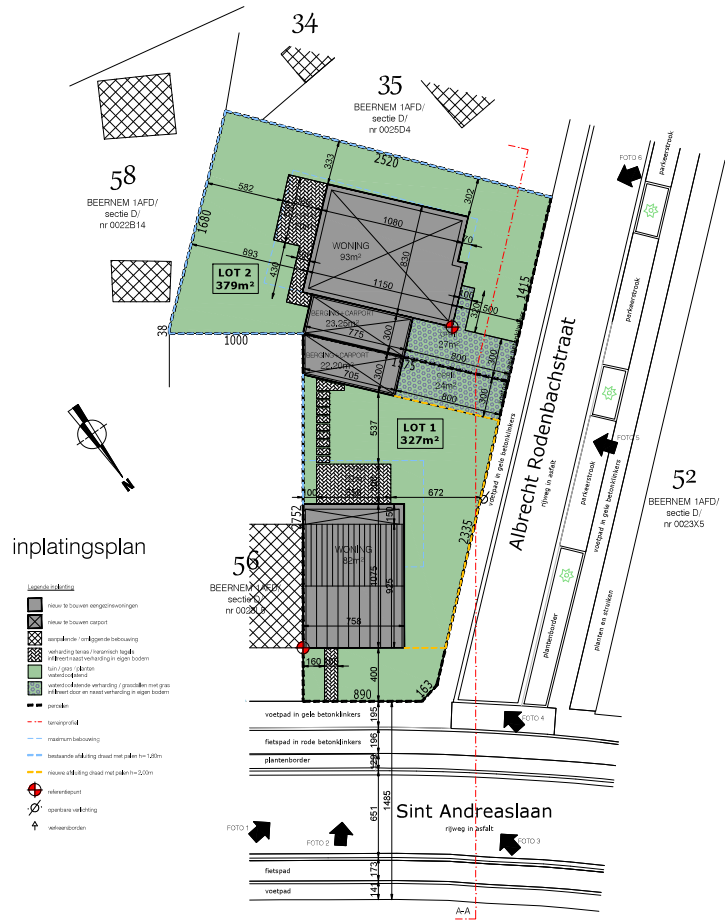

Bouwen van 2 eengezinswoningen met carport

Adres: Sint Andreaslaan / Albrecht Rodenbachlaan 8730 Beernem - BEERNEM 1AFD/ sectie D/ nr 0023A6
Aanvrager: WONINGBOUW BLOMME BV - Rooselaarseweg 12 8820 Torhout - 050 230 250 - info@pieterblomme.be
Architect: ARCHITECTENBUREAU KARL CATTEAU bvba - Speldenstraat 19 - 9000 Gent - karl.catteau@telenet.be

29/08/2023
schaal 1/200
A2

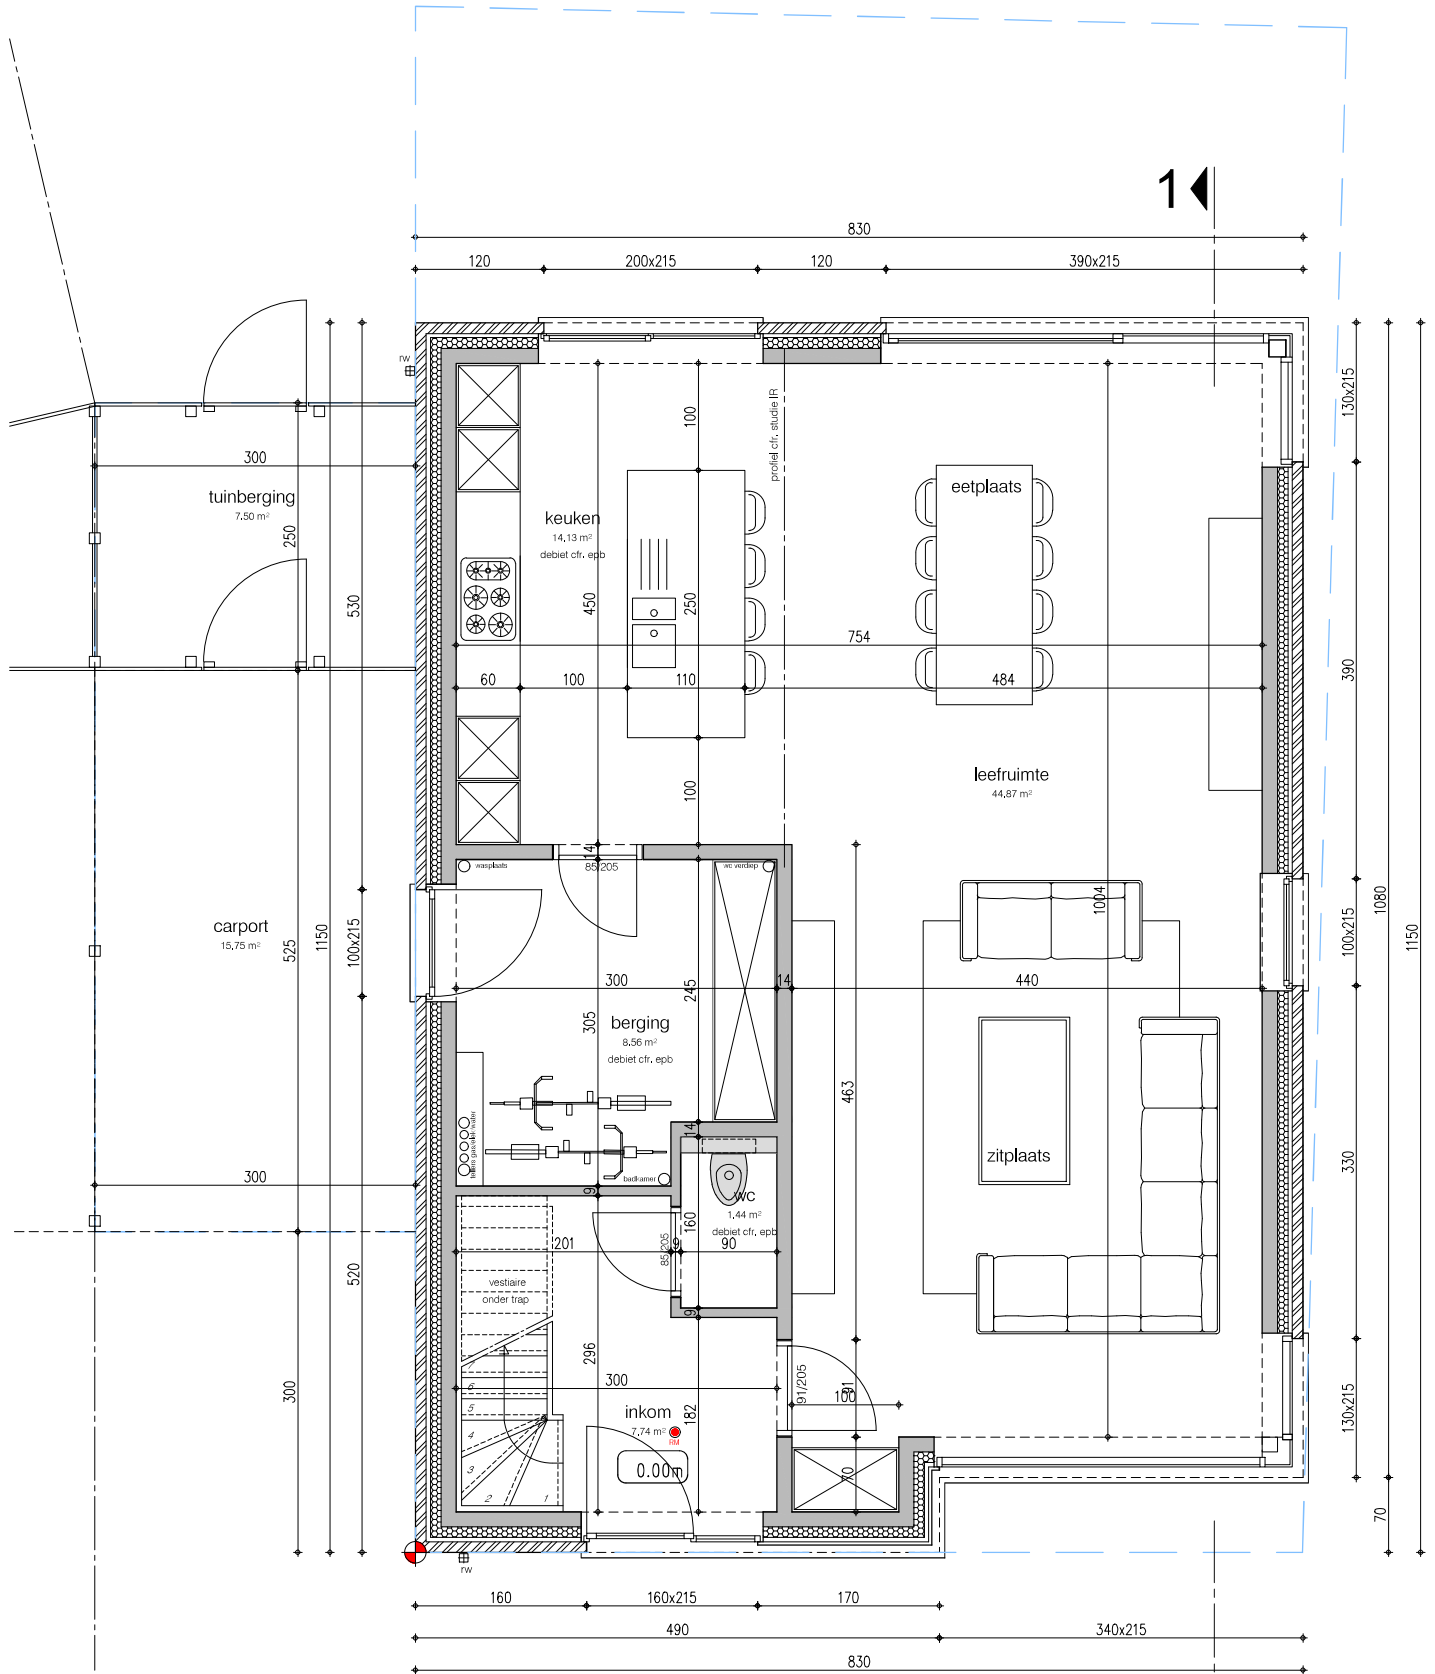

gelijkvloers lot 2

93.07 m² bruto opp.

78.59 m² netto opp.



Bouwen van 2 eengezinswoningen met carport

Adres: Sint Andreaslaan / Albrecht Rodenbachlaan 8730 Beernem - BEERNEM 1AFD/ sectie D/ nr 0023A6

Aanvrager: WONINGBOUW BLOMME BV - Roeselaarseweg 12 8820 Torhout - 050 230 250 - info@pieterblomme.be


Architect: ARCHITECTENBUREAU KARL CATTEAU bvba - Speldenstraat 19 - 9000 Gent - karl.catteau@telenet.be



29/08/2023

schaal 1/50

A3

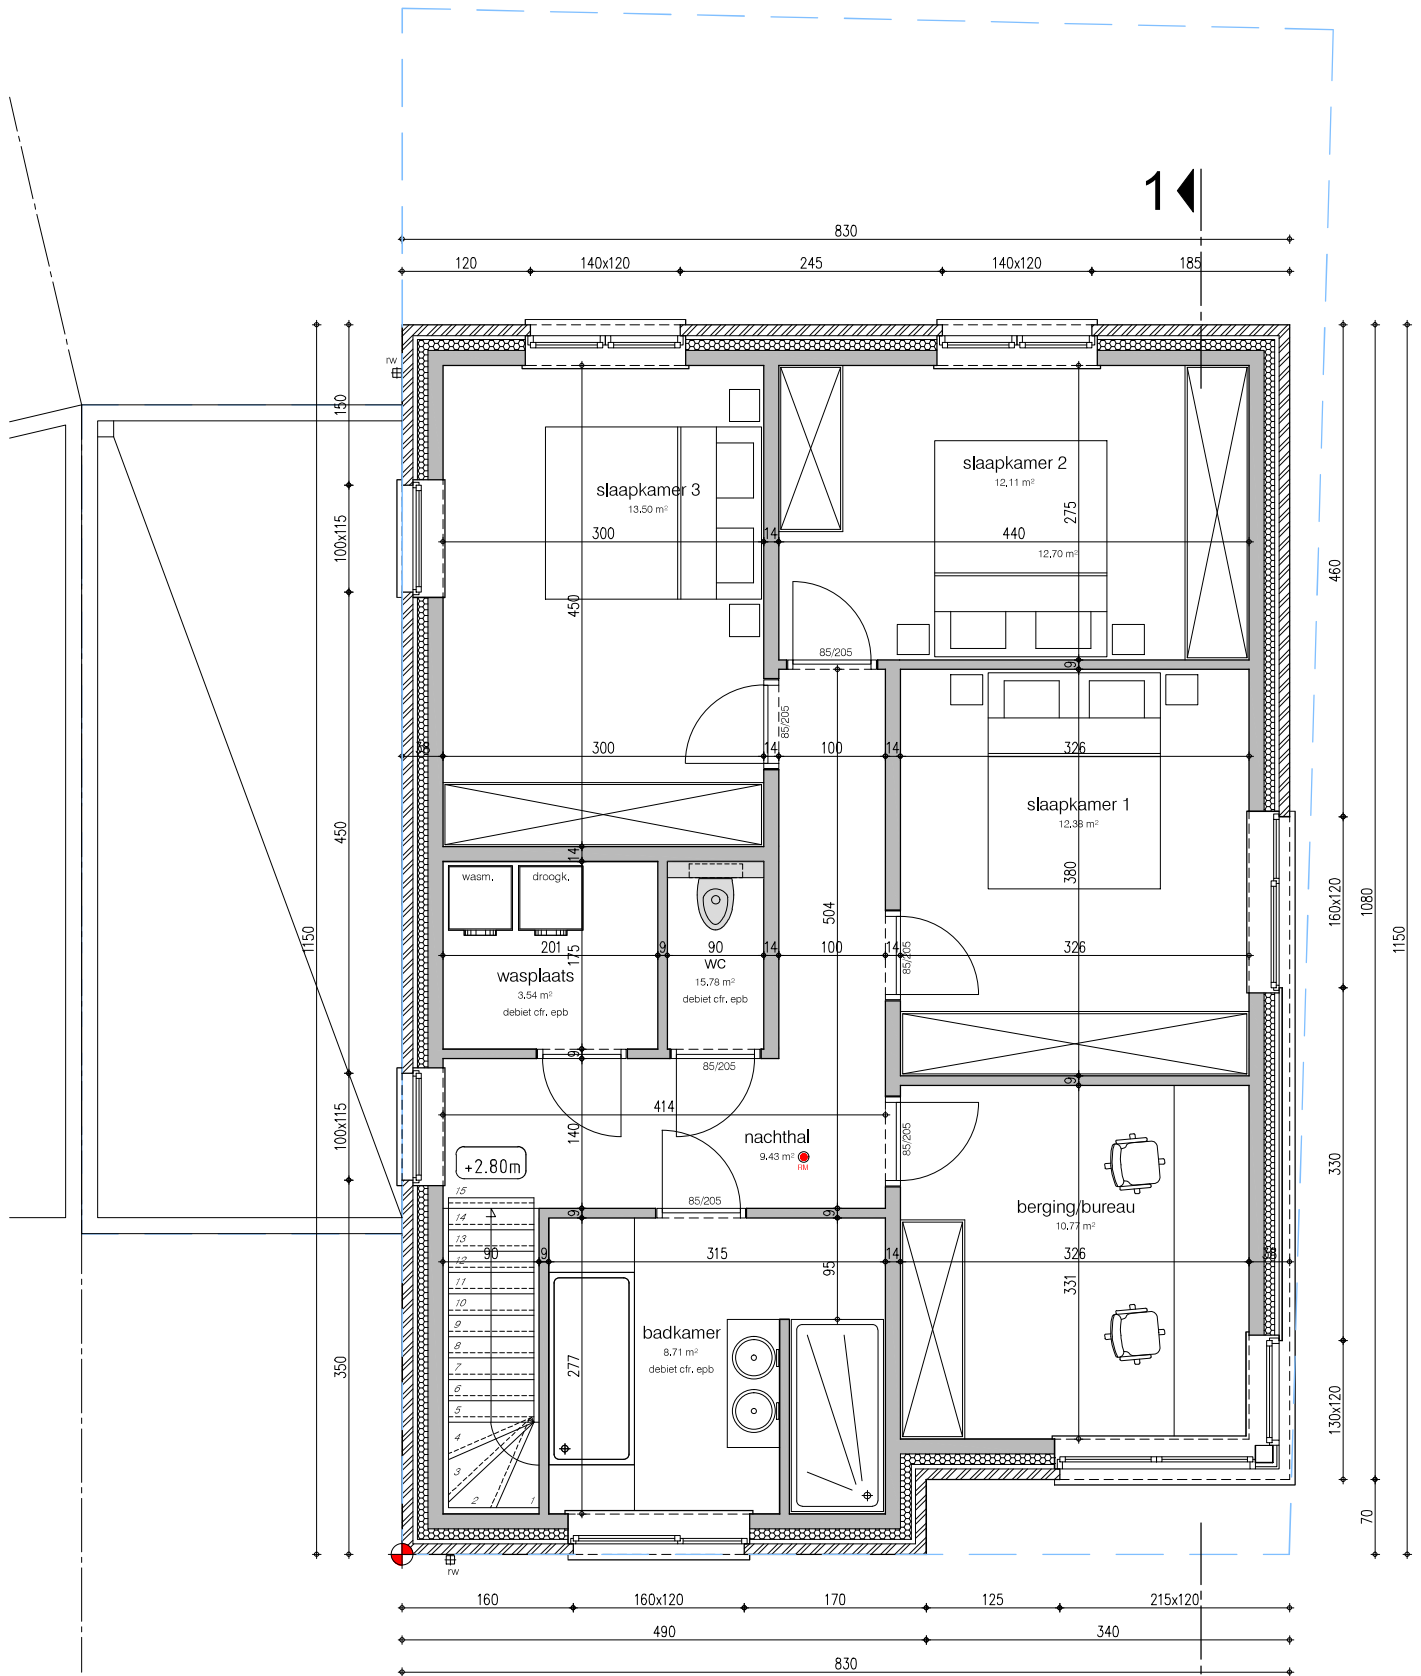

verdiepingsplan lot 2

93.07 m² bruto opp.

78.59 m² netto opp.



Bouwen van 2 eengezinswoningen met carport

Adres: Sint Andreaslaan / Albrecht Rodenbachlaan 8730 Beernem - BEERNEM 1AFD/ sectie D/ nr 0023A6

Aanvrager: WONINGBOUW BLOMME BV - Roeselaarseweg 12 8820 Torhout - 050 230 250 - info@pieterblomme.be


Architect: ARCHITECTENBUREAU KARL CATTEAU bvba - Speldenstraat 19 - 9000 Gent - karl.catteau@telenet.be



29/08/2023

schaal 1/50

A3

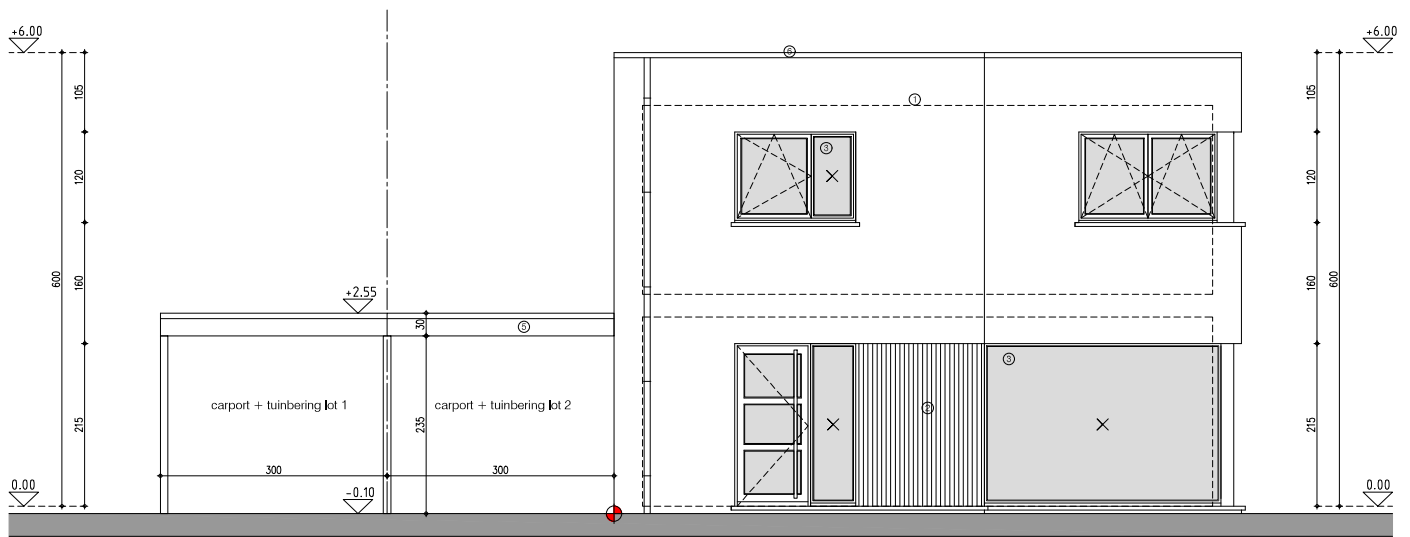


gevel west - voorgevel lot 2



Bouwen van 2 eengezinswoningen met carport

Adres: Sint Andreaslaan / Albrecht Rodenbachlaan 8730 Beernem - BEERNEM 1AFD/ sectie D/ nr 0023A6
 Aanvrager: WONINGBOUW BLOMME BV - Roesejaarseweg 12 8820 Torhout - 050 230 250 - info@pieterblomme.be
 Architect: ARCHITECTENBUREAU KARL CATTEAU bvba - Speldenstraat 19 - 9000 Gent - karl.catteau@telenet.be

29/08/2023
 schaal 1/50
 A3

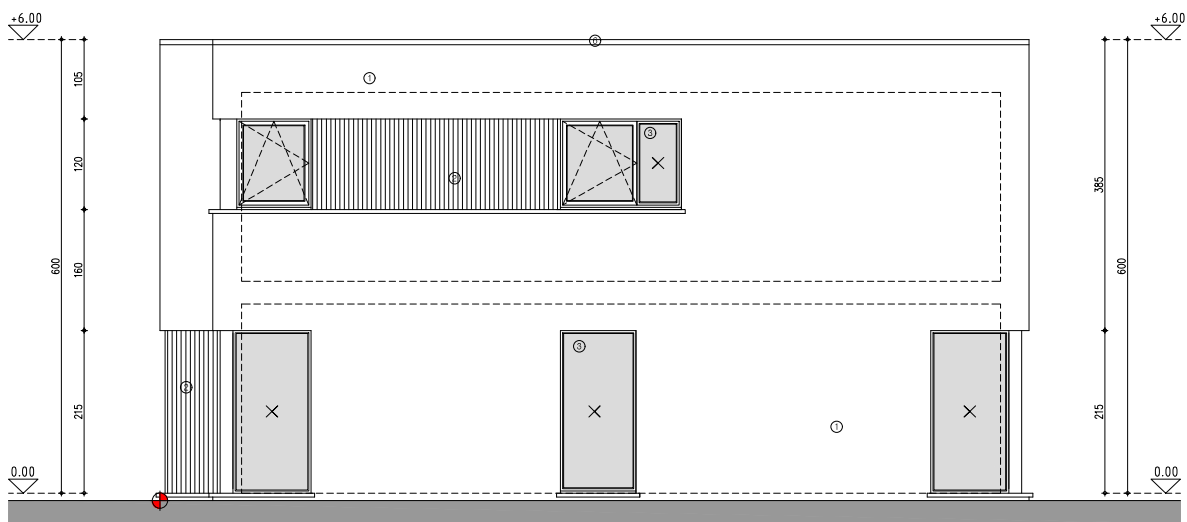


gevel oost - rechter zijgevel lot 2



Bouwen van 2 eengezinswoningen met carport

Adres: Sint Andreaslaan / Albrecht Rodenbachlaan 8730 Beernem - BEERNEM 1AFD/ sectie D/ nr 0023A6
 Aanvrager: WONINGBOUW BLOMME BV - Roeselaarseweg 12 8820 Torhout - 050 230 250 - info@pieterblomme.be
 Architect: ARCHITECTENBUREAU KARL CATTEAU bvba - Speldenstraat 19 - 9000 Gent - karl.catteau@telenet.be

29/08/2023
 schaal 1/50
 A3

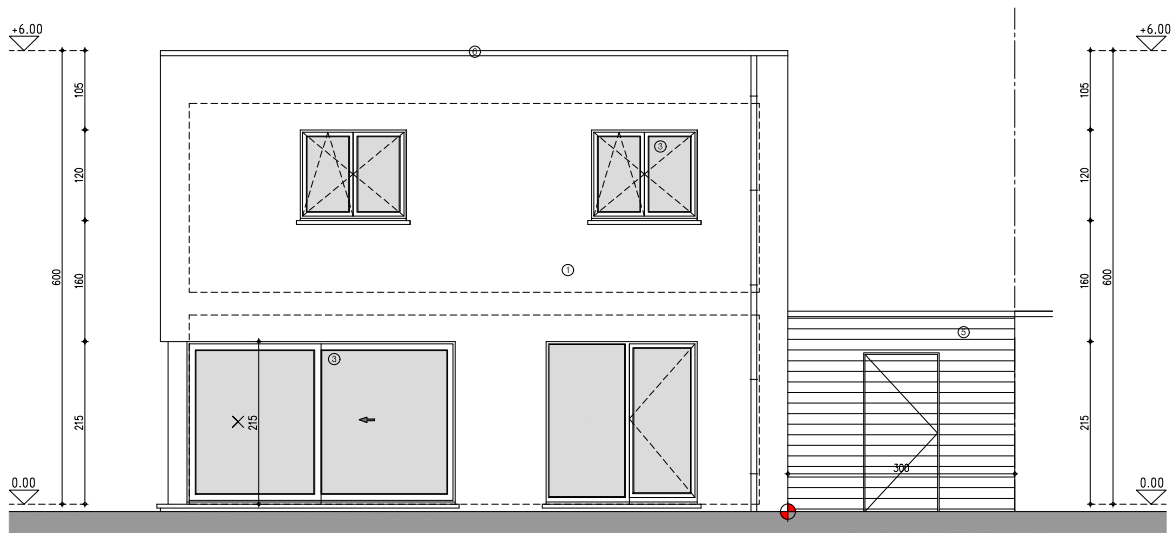


gevel zuid - achtergevel lot 2



Bouwen van 2 eengezinswoningen met carport

Adres: Sint Andreaslaan / Albrecht Rodenbachlaan 8730 Beernem - BEERNEM 1AFD/ sectie D/ nr 0023A6
 Aanvrager: WONINGBOUW BLOMME BV - Roesejaarseweg 12 8820 Torhout - 050 230 250 - info@pieterblomme.be
 Architect: ARCHITECTENBUREAU KARL CATTEAU bvba - Speldenstraat 19 - 9000 Gent - karl.catteau@telenet.be

29/08/2023
 schaal 1/50
 A3

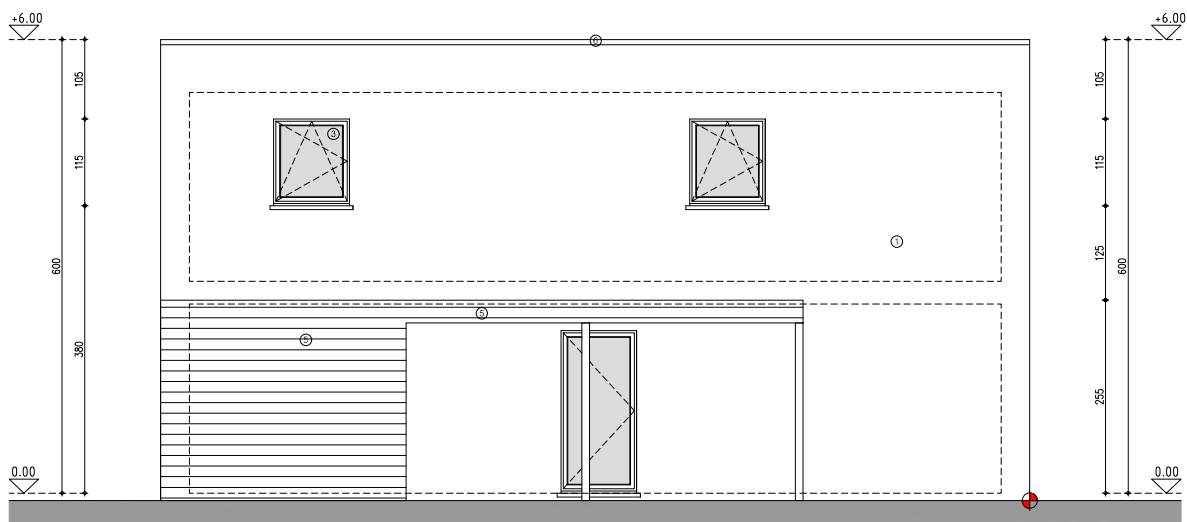

gevel noord - linker zijgevel lot 2



Bouwen van 2 eengezinswoningen met carport

Adres: Sint Andreaslaan / Albrecht Rodenbachlaan 8730 Beernem - BEERNEM 1AFD/ sectie D/ nr 0023A6
 Aanvrager: WONINGBOUW BLOMME BV - Roesejaarseweg 12 8820 Torhout - 050 230 250 - info@pieterblomme.be
 Architect: ARCHITECTENBUREAU KARL CATTEAU bvba - Speldenstraat 19 - 9000 Gent - karl.catteau@telenet.be

29/08/2023
 schaal 1/50
 A3