

27-10-2024

kermerk: bouwplanvraag

PROVINCIEWest—Vlaanderen

STAD8480 EERNEGEM / ICHTEGEM

ONTWERPBouwen van vijf ééngezinswoningen + bijgebouw

LIGGINGROMMELSTRAAT nr.4
8480 EERNEGEM

KADASTERIchtegem Afdeling 2 Sectie C kad. perceel nr. 269V

GEWESTPLANBRUGGE—OOSTKUST KB 07/04/1977

PLANBijgebouw - carports
Plannen, gevels, inplanting

BOUWHEERBV WONINGBOUW BLOMME
zaakvoerder dhr Pieter BLOMME
Roelslaarseweg 12
8820 TORHOUT

ONTWERPERA=PLAN ARCHITECTEN
P. STEYAERT
ARCHITECT ZEDDIJK B
8620 NIEUWPOORT0475 45 49 23

goedgekeurd


DE AANNEMERDE OPDRACHTGEVER

Schaal :1/50


3/3




- LIJST MATERIALEN GEVELS:
- 01 FACADESTEEN: OUD OUDENAERDE
Rustieke terracottakleurige gevelsteen met zwarte accenten
 - 02 DAKBEDEKING: Zwart gegolfd dakpannen
 - 03 GOTEN EN AFVOEREN: Zink
 - 04 BUITENSCHRIJNWERK: PVC kleur grijs
 - 05 DORPELS: BLAUWE HARDSTEEN
 - 06 GEVELBEKLEDING + DAKOVERSTEEN: HOUT CEDER
 - 07 CARPORT: HOUT CEDER-bepanking

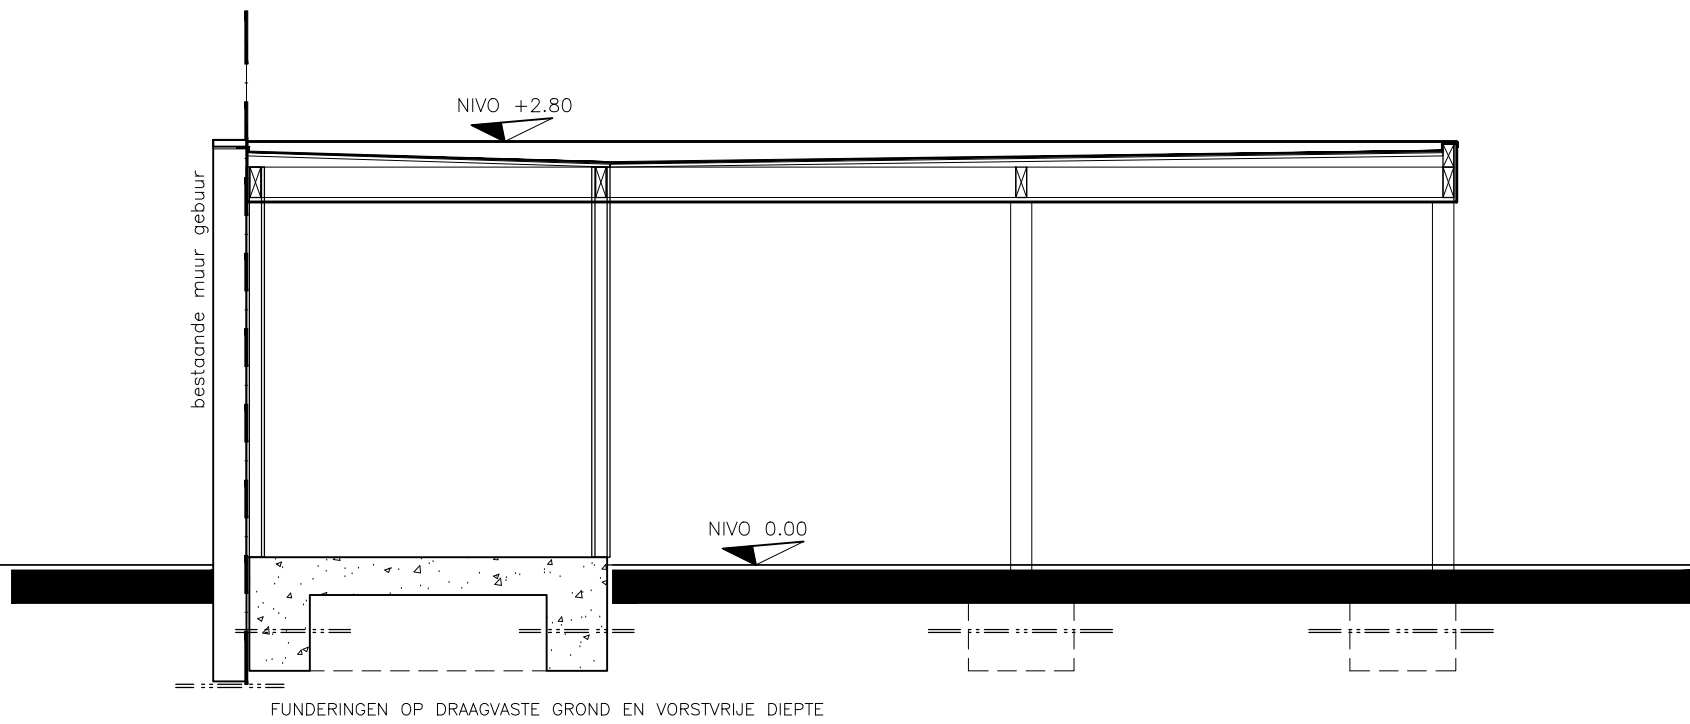


Bijgebouw - doorsnede F-F

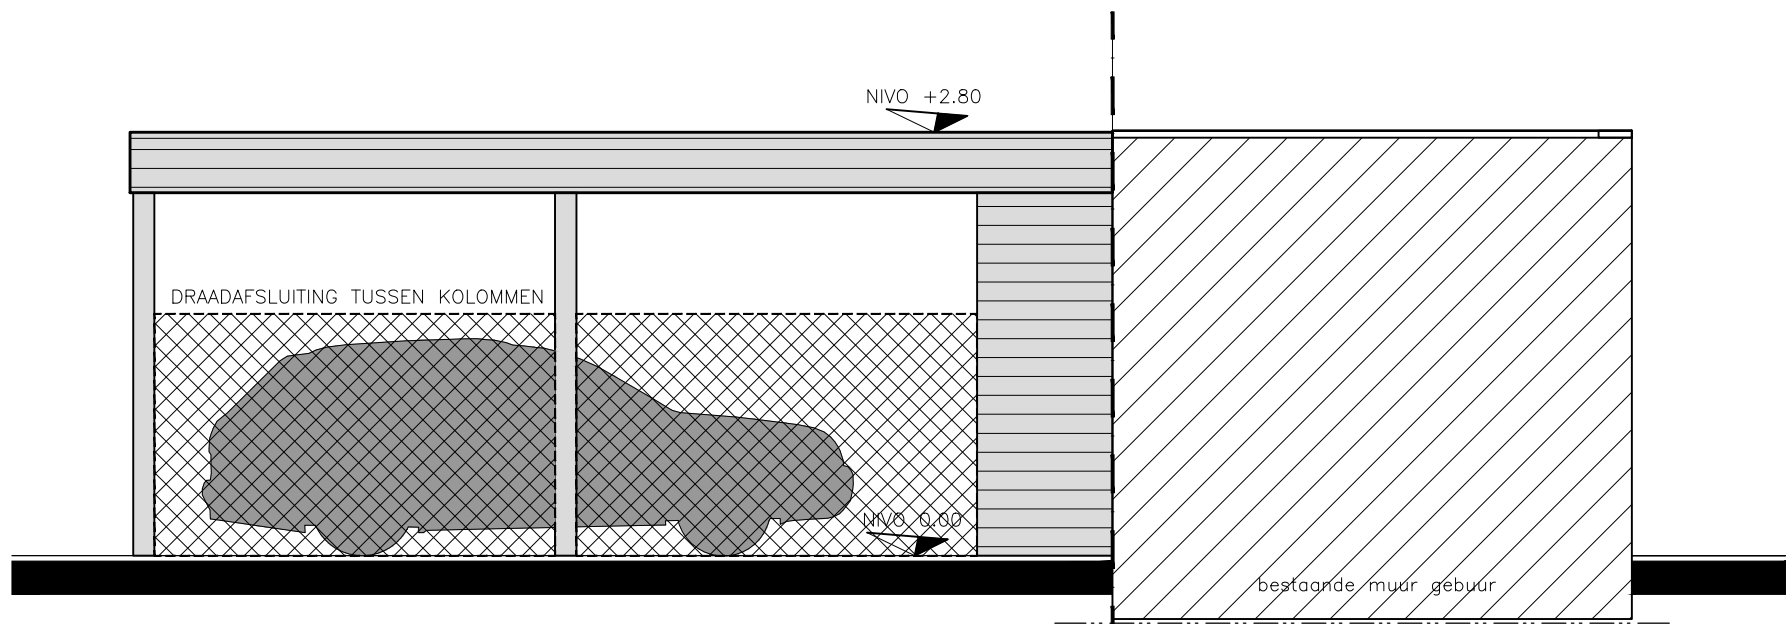


Bijgebouw - oostgevel

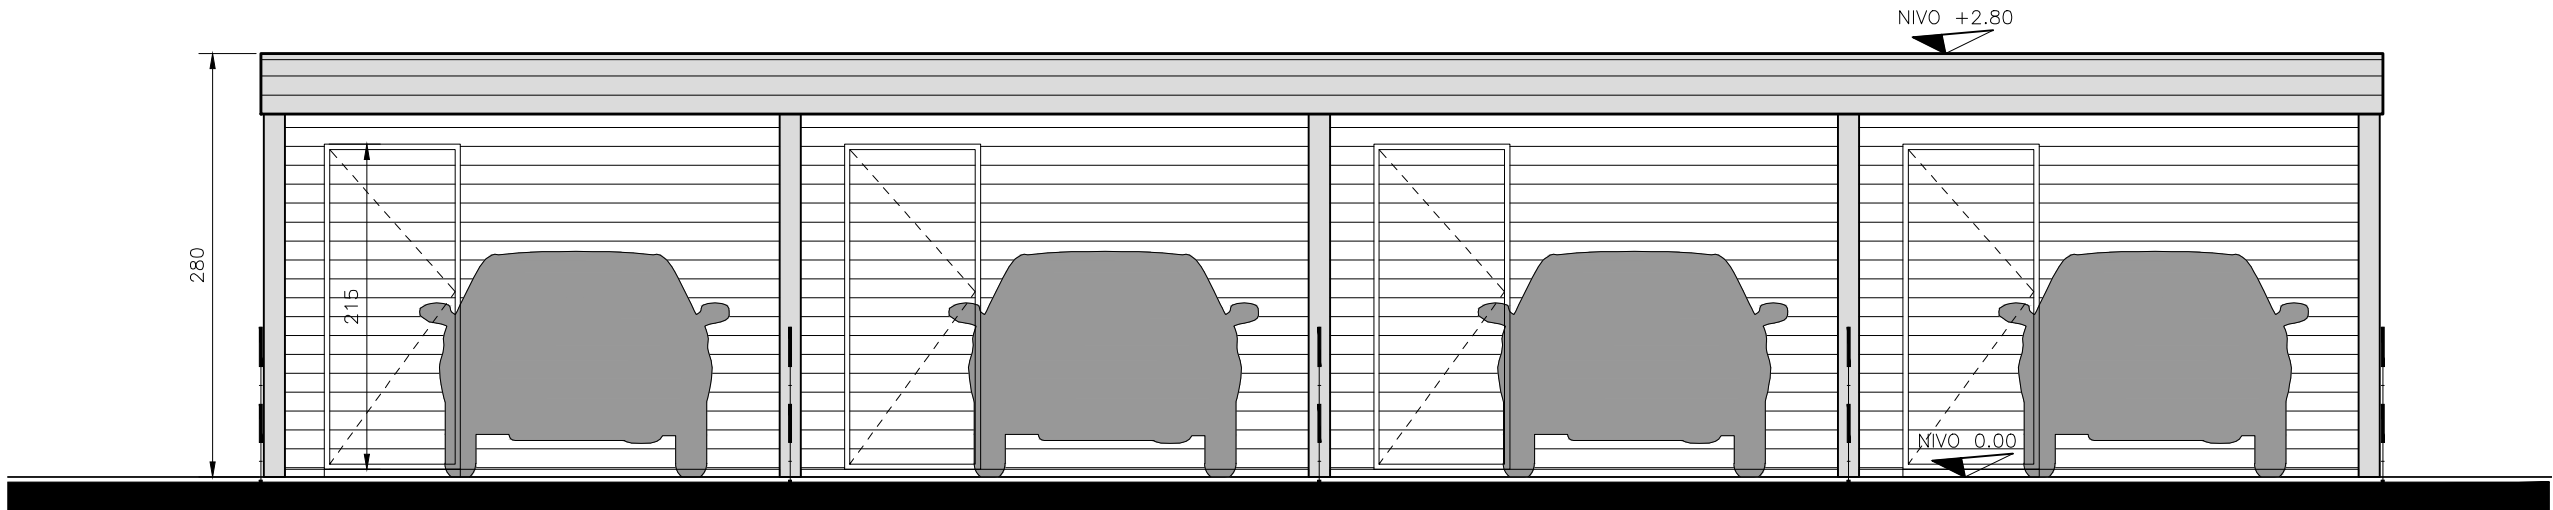


Bijgebouw - zuidgevel

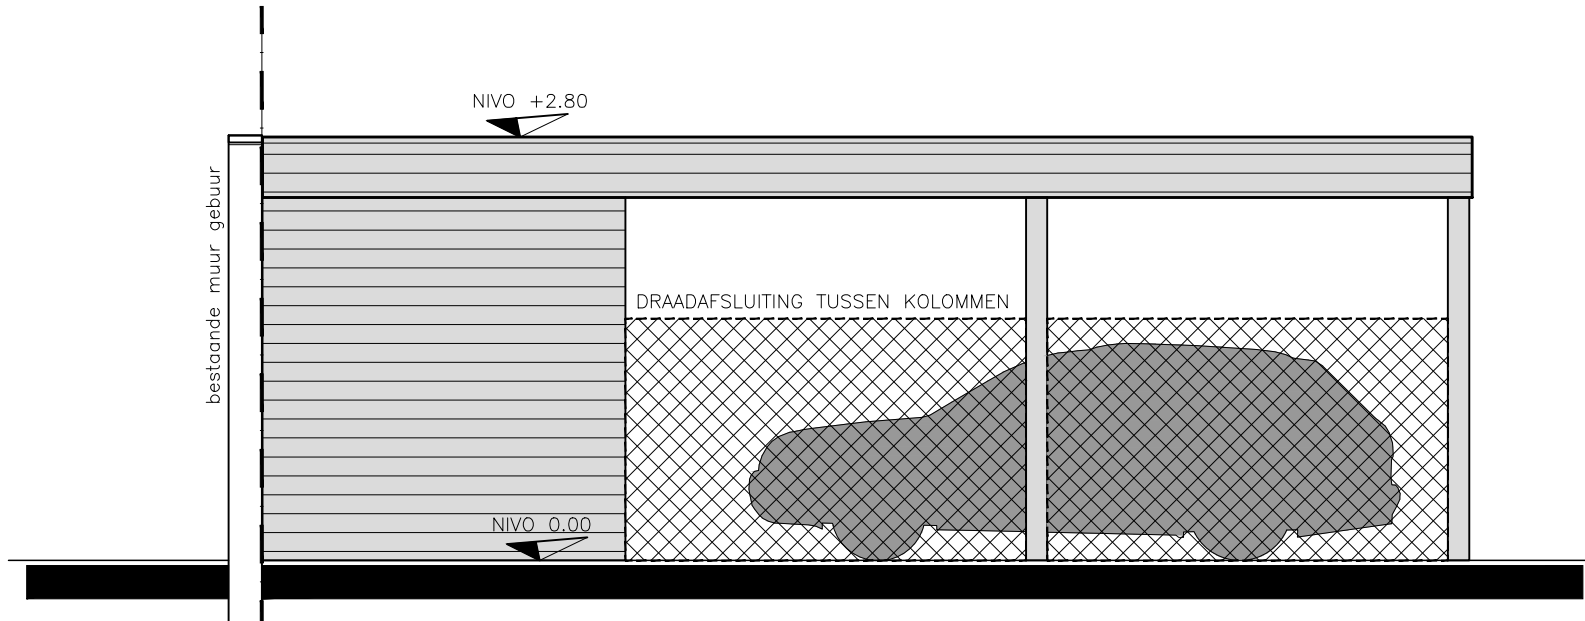

Bijgebouw - westgevel

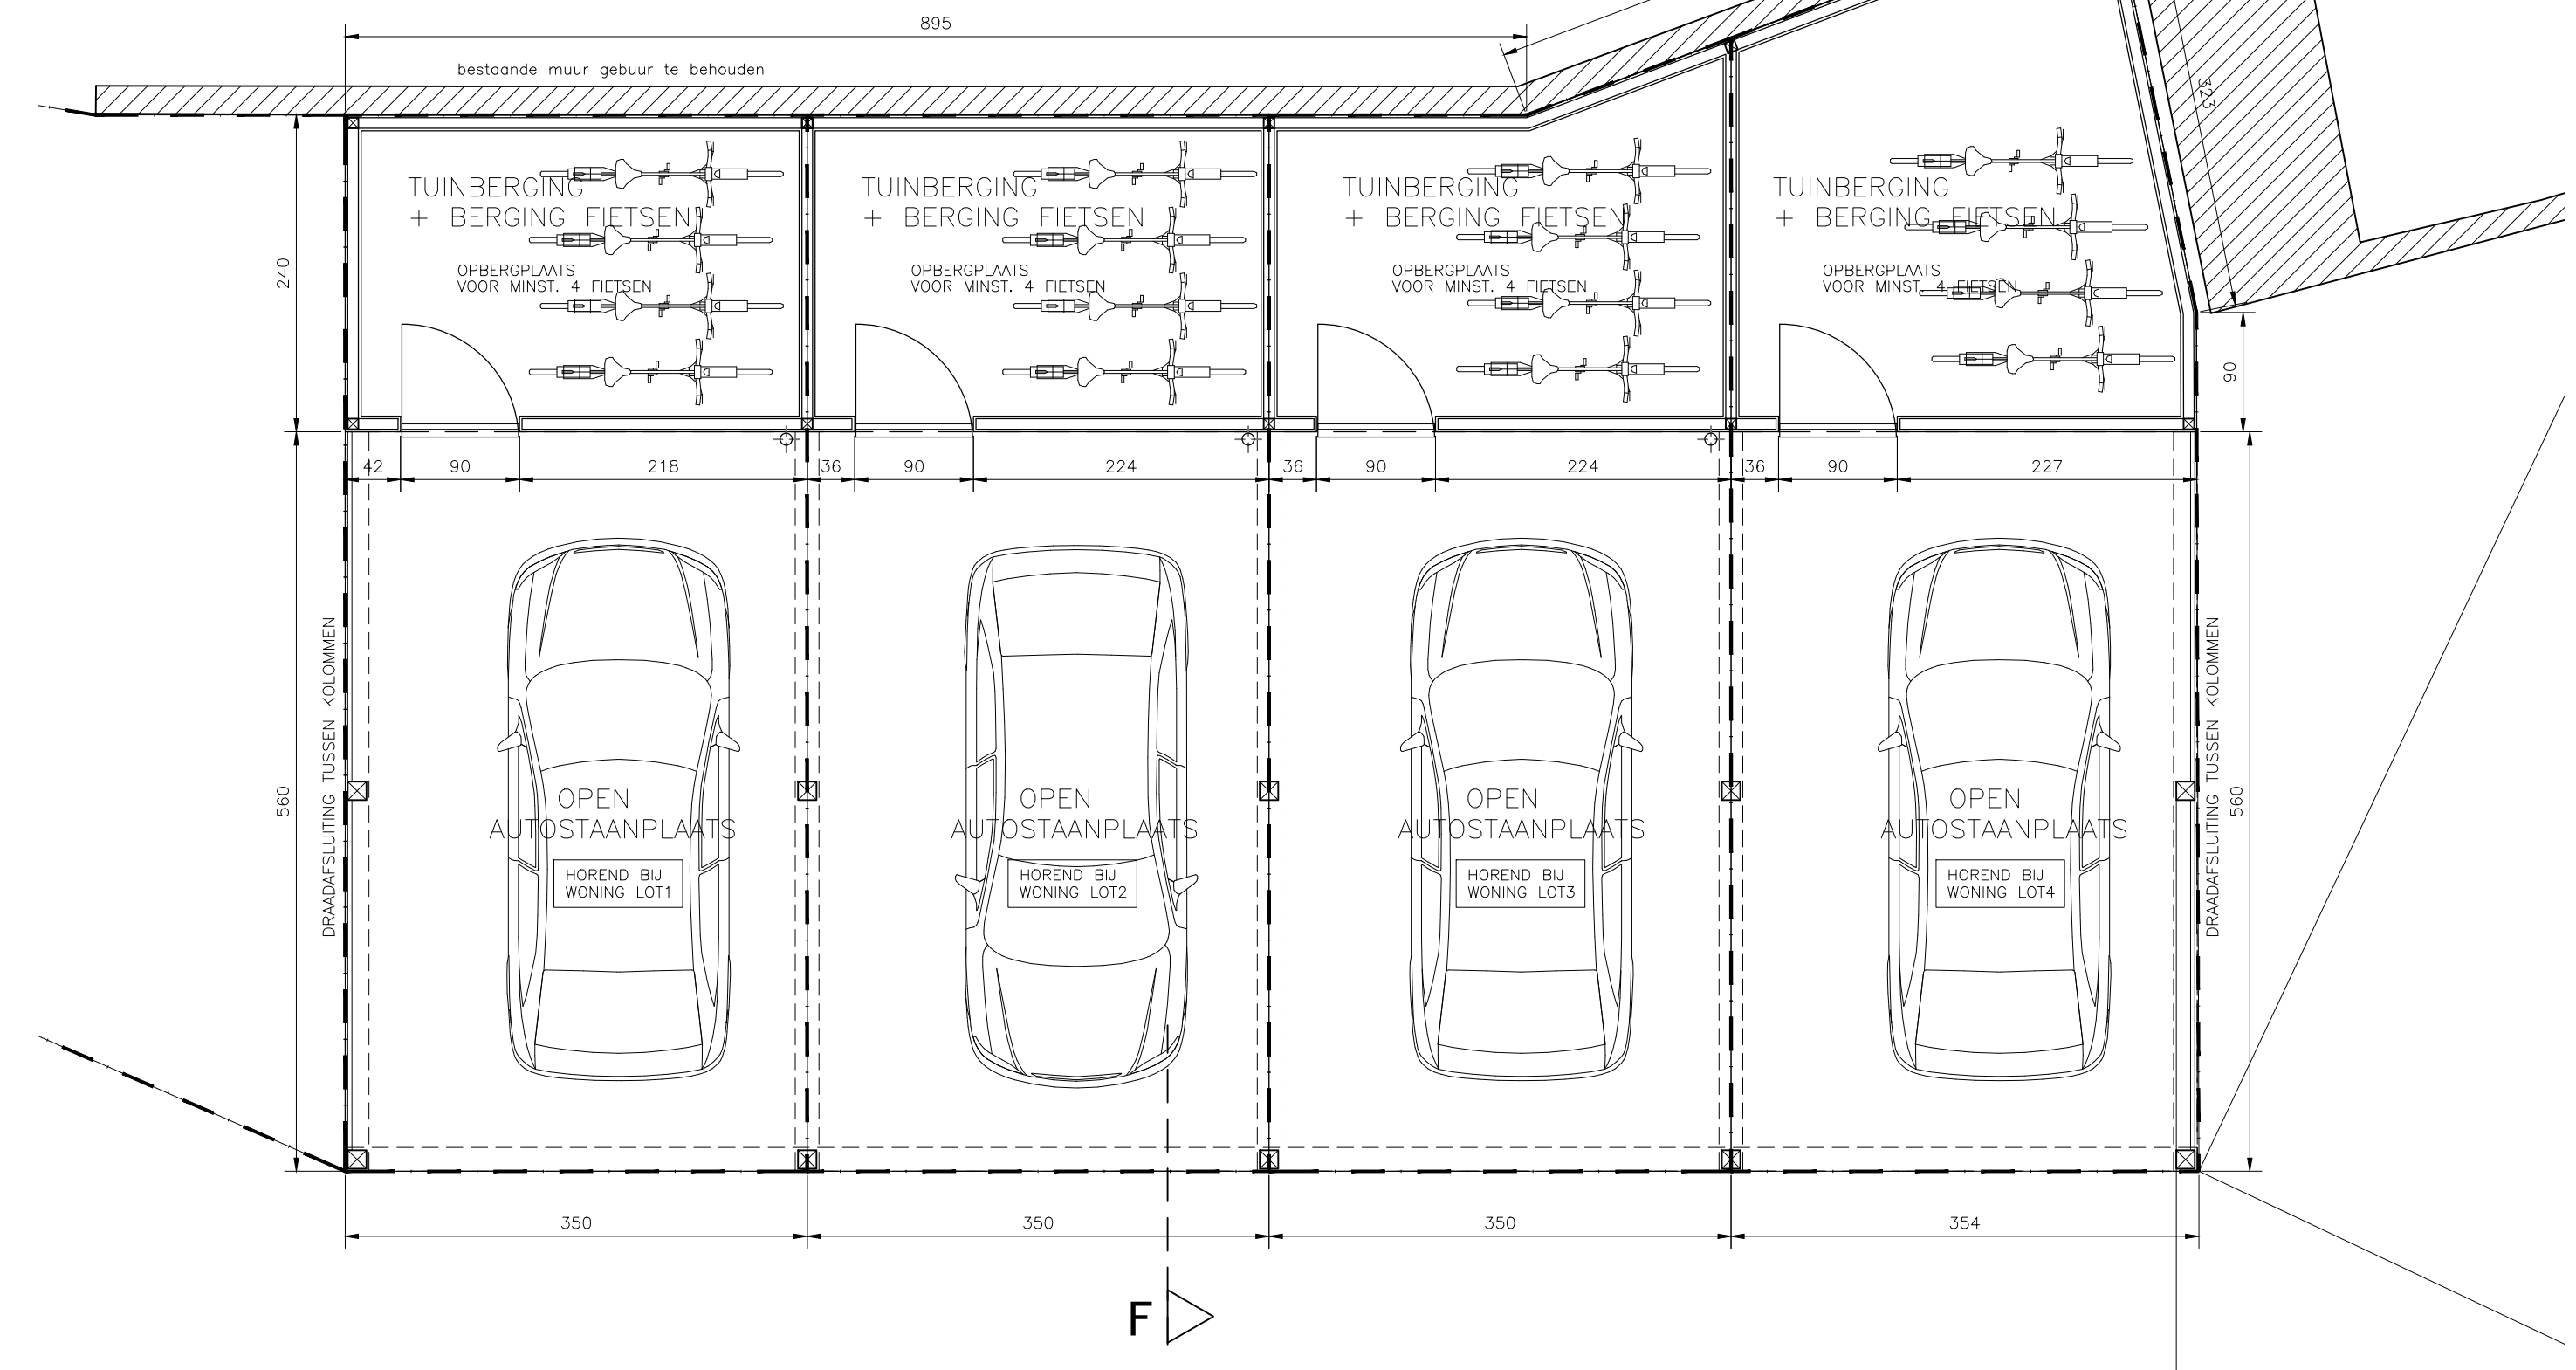

Bijgebouw - gelijkvloers
Autostaanplaatsen + bergingen

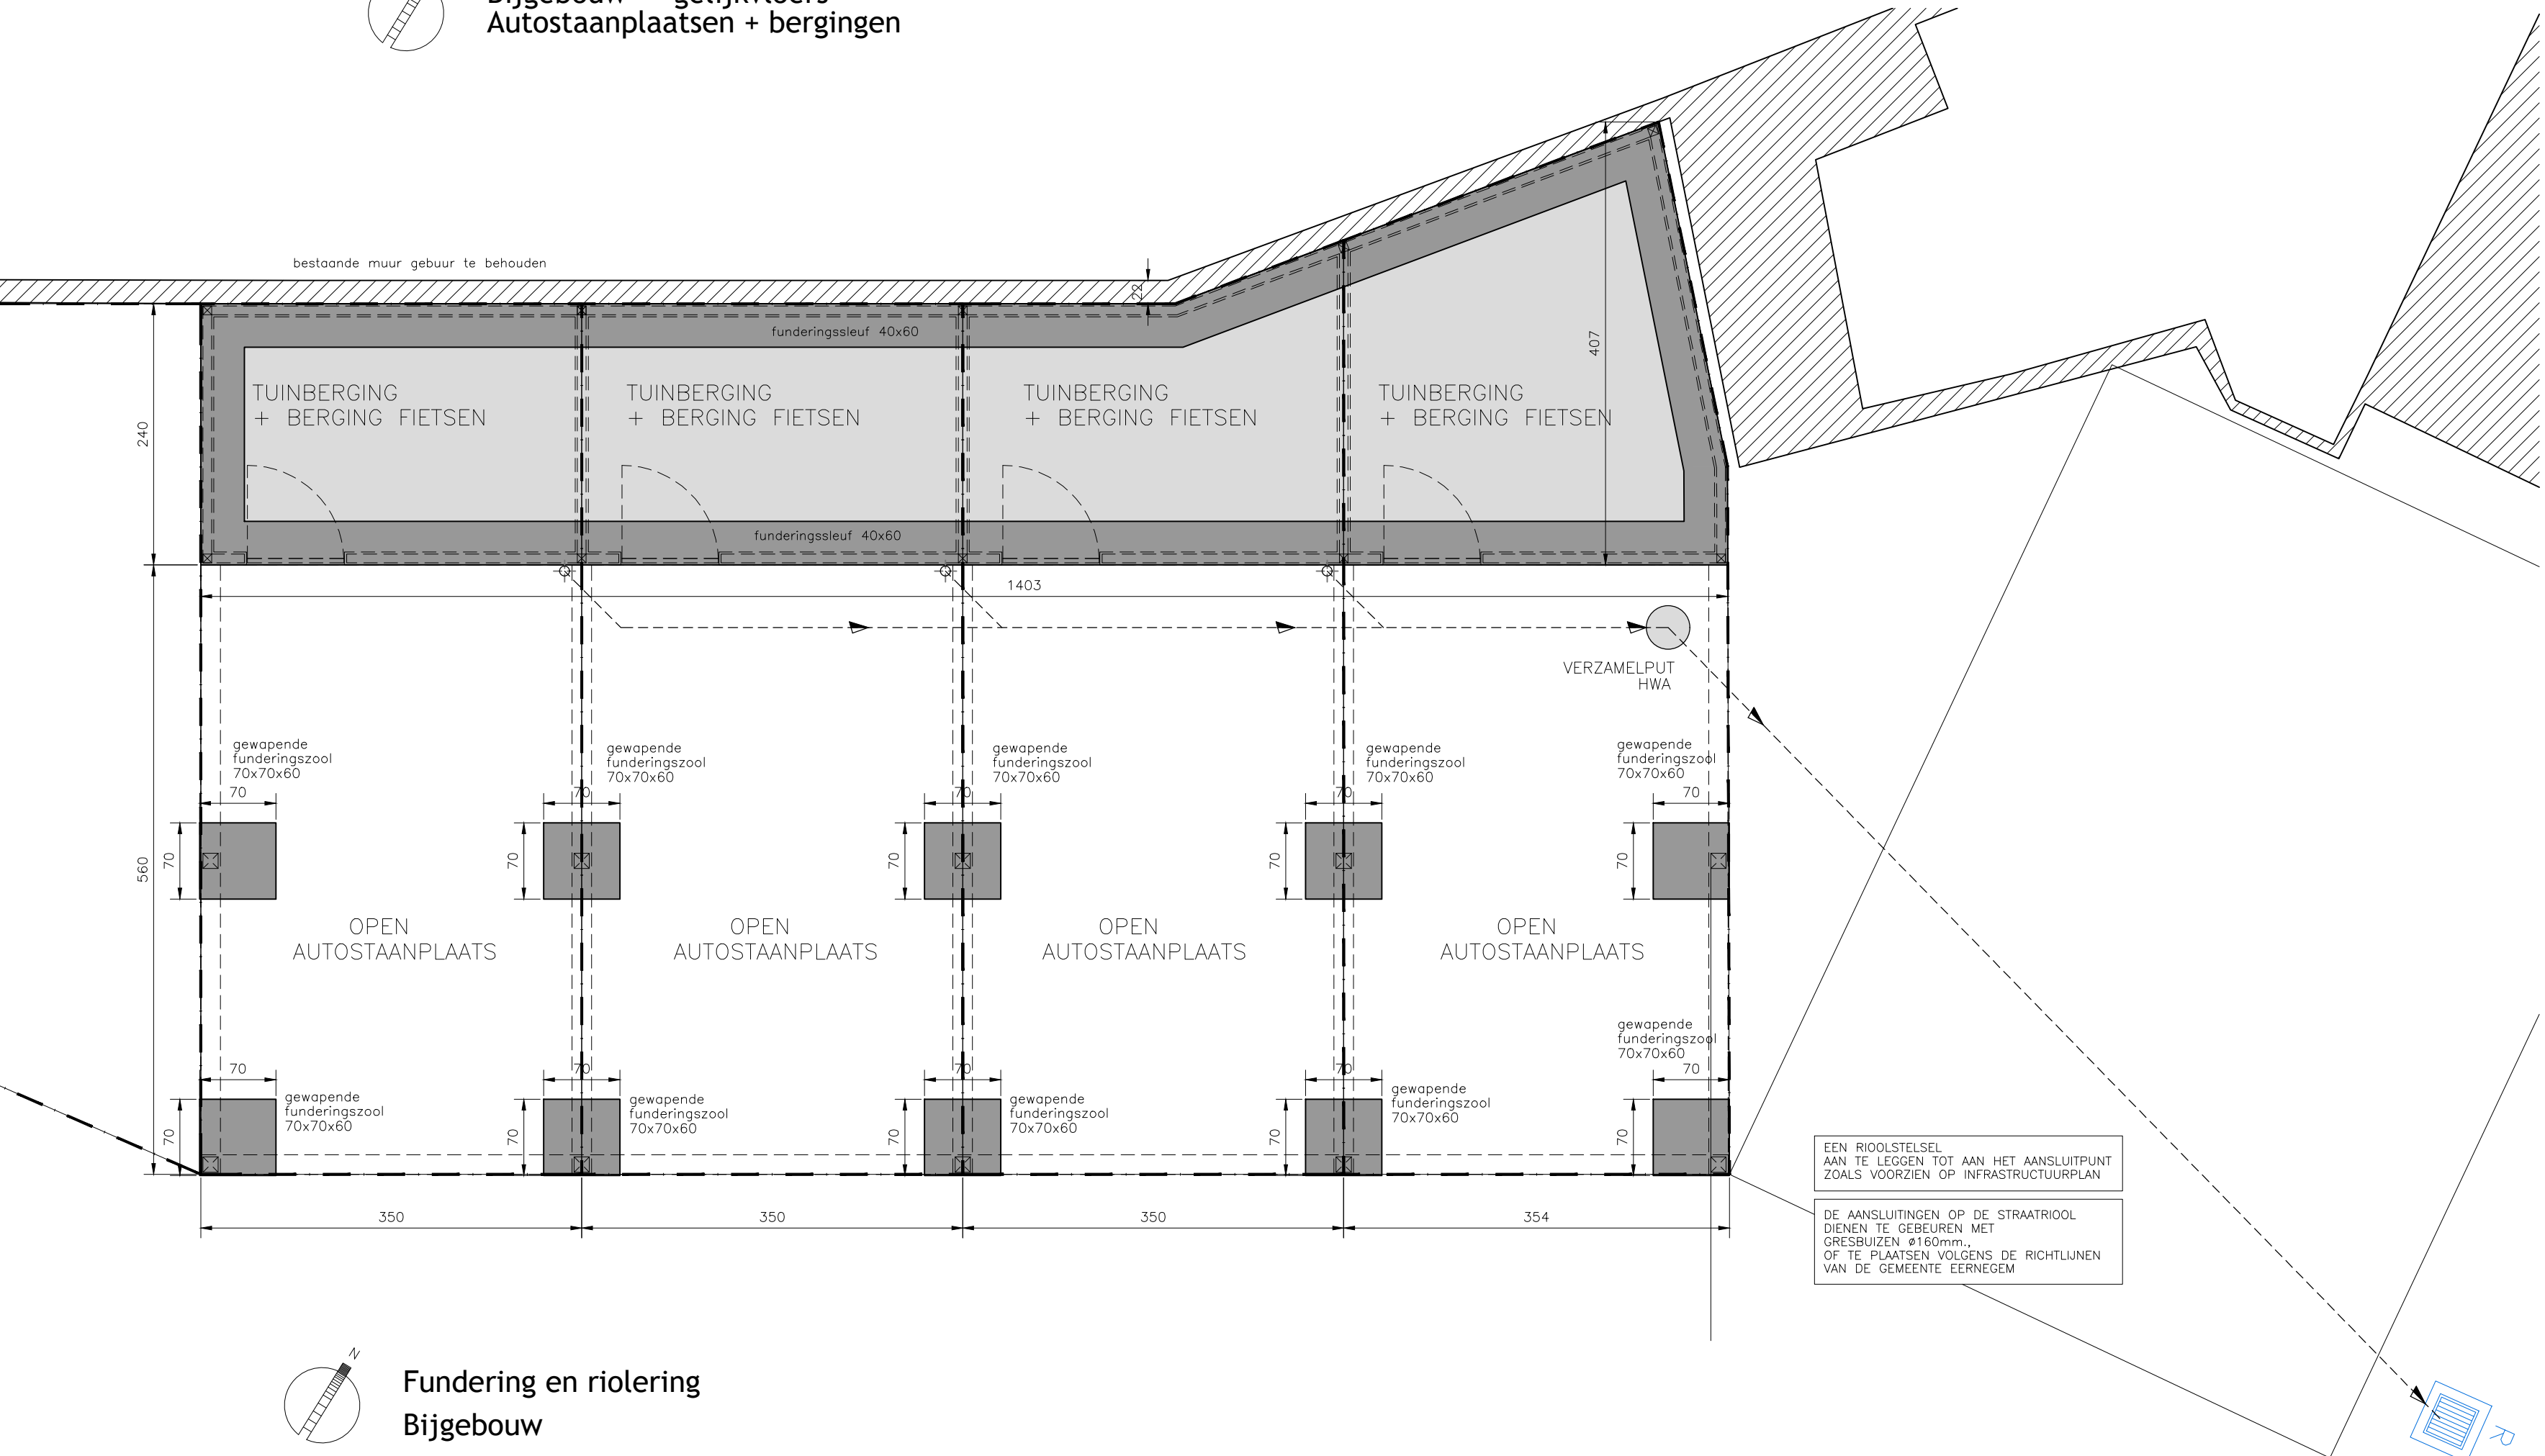

Fundering en riolering
Bijgebouw