
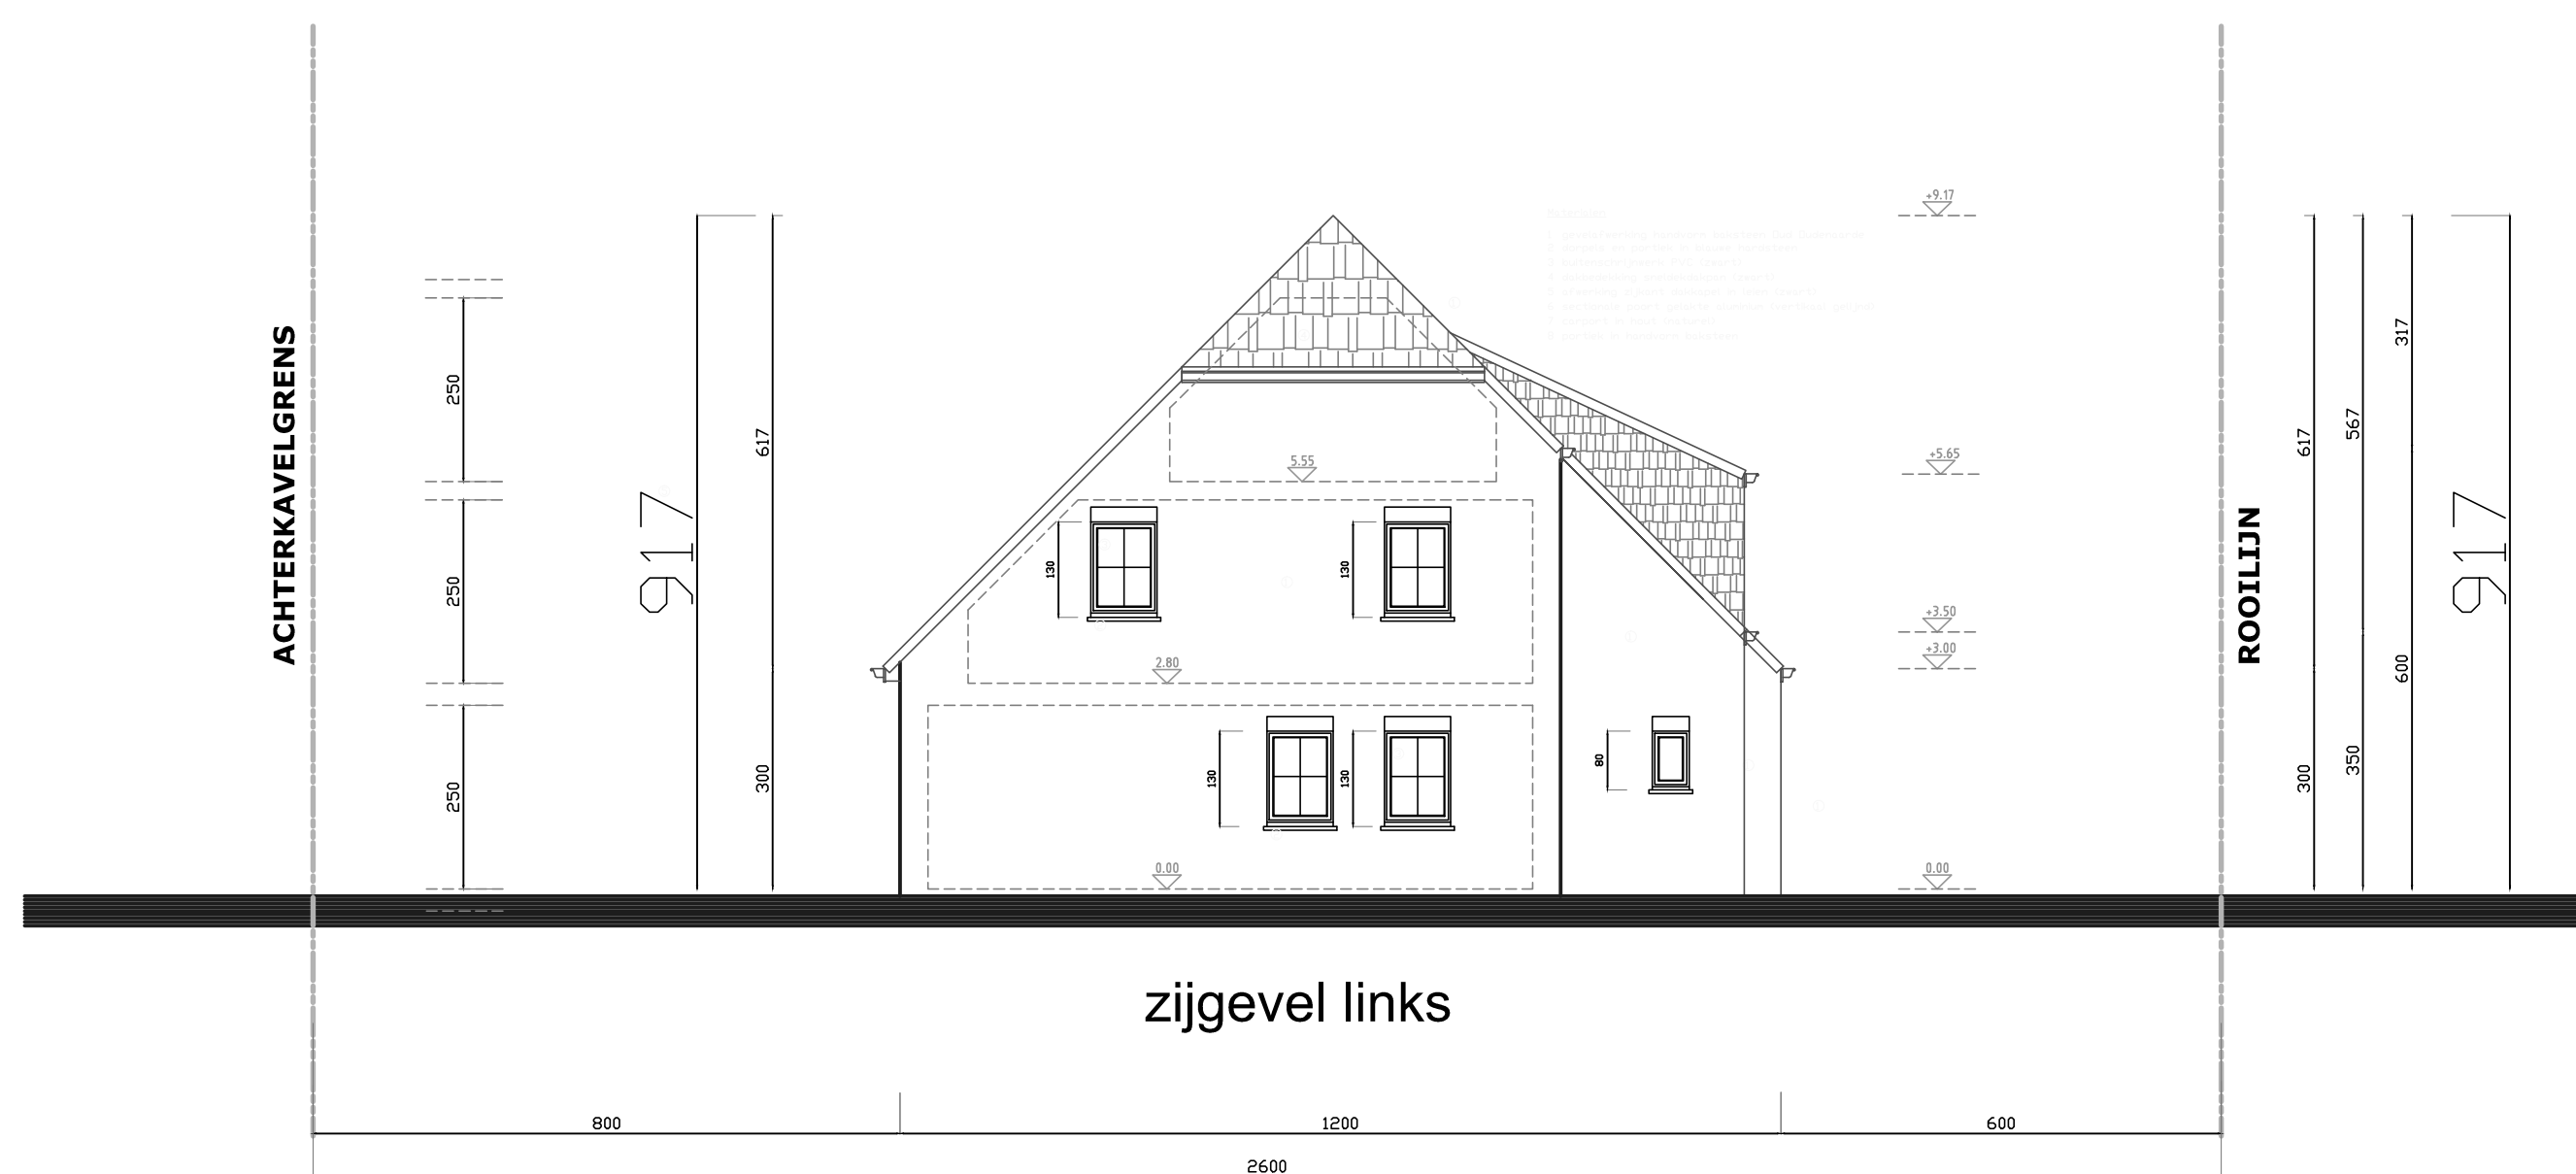
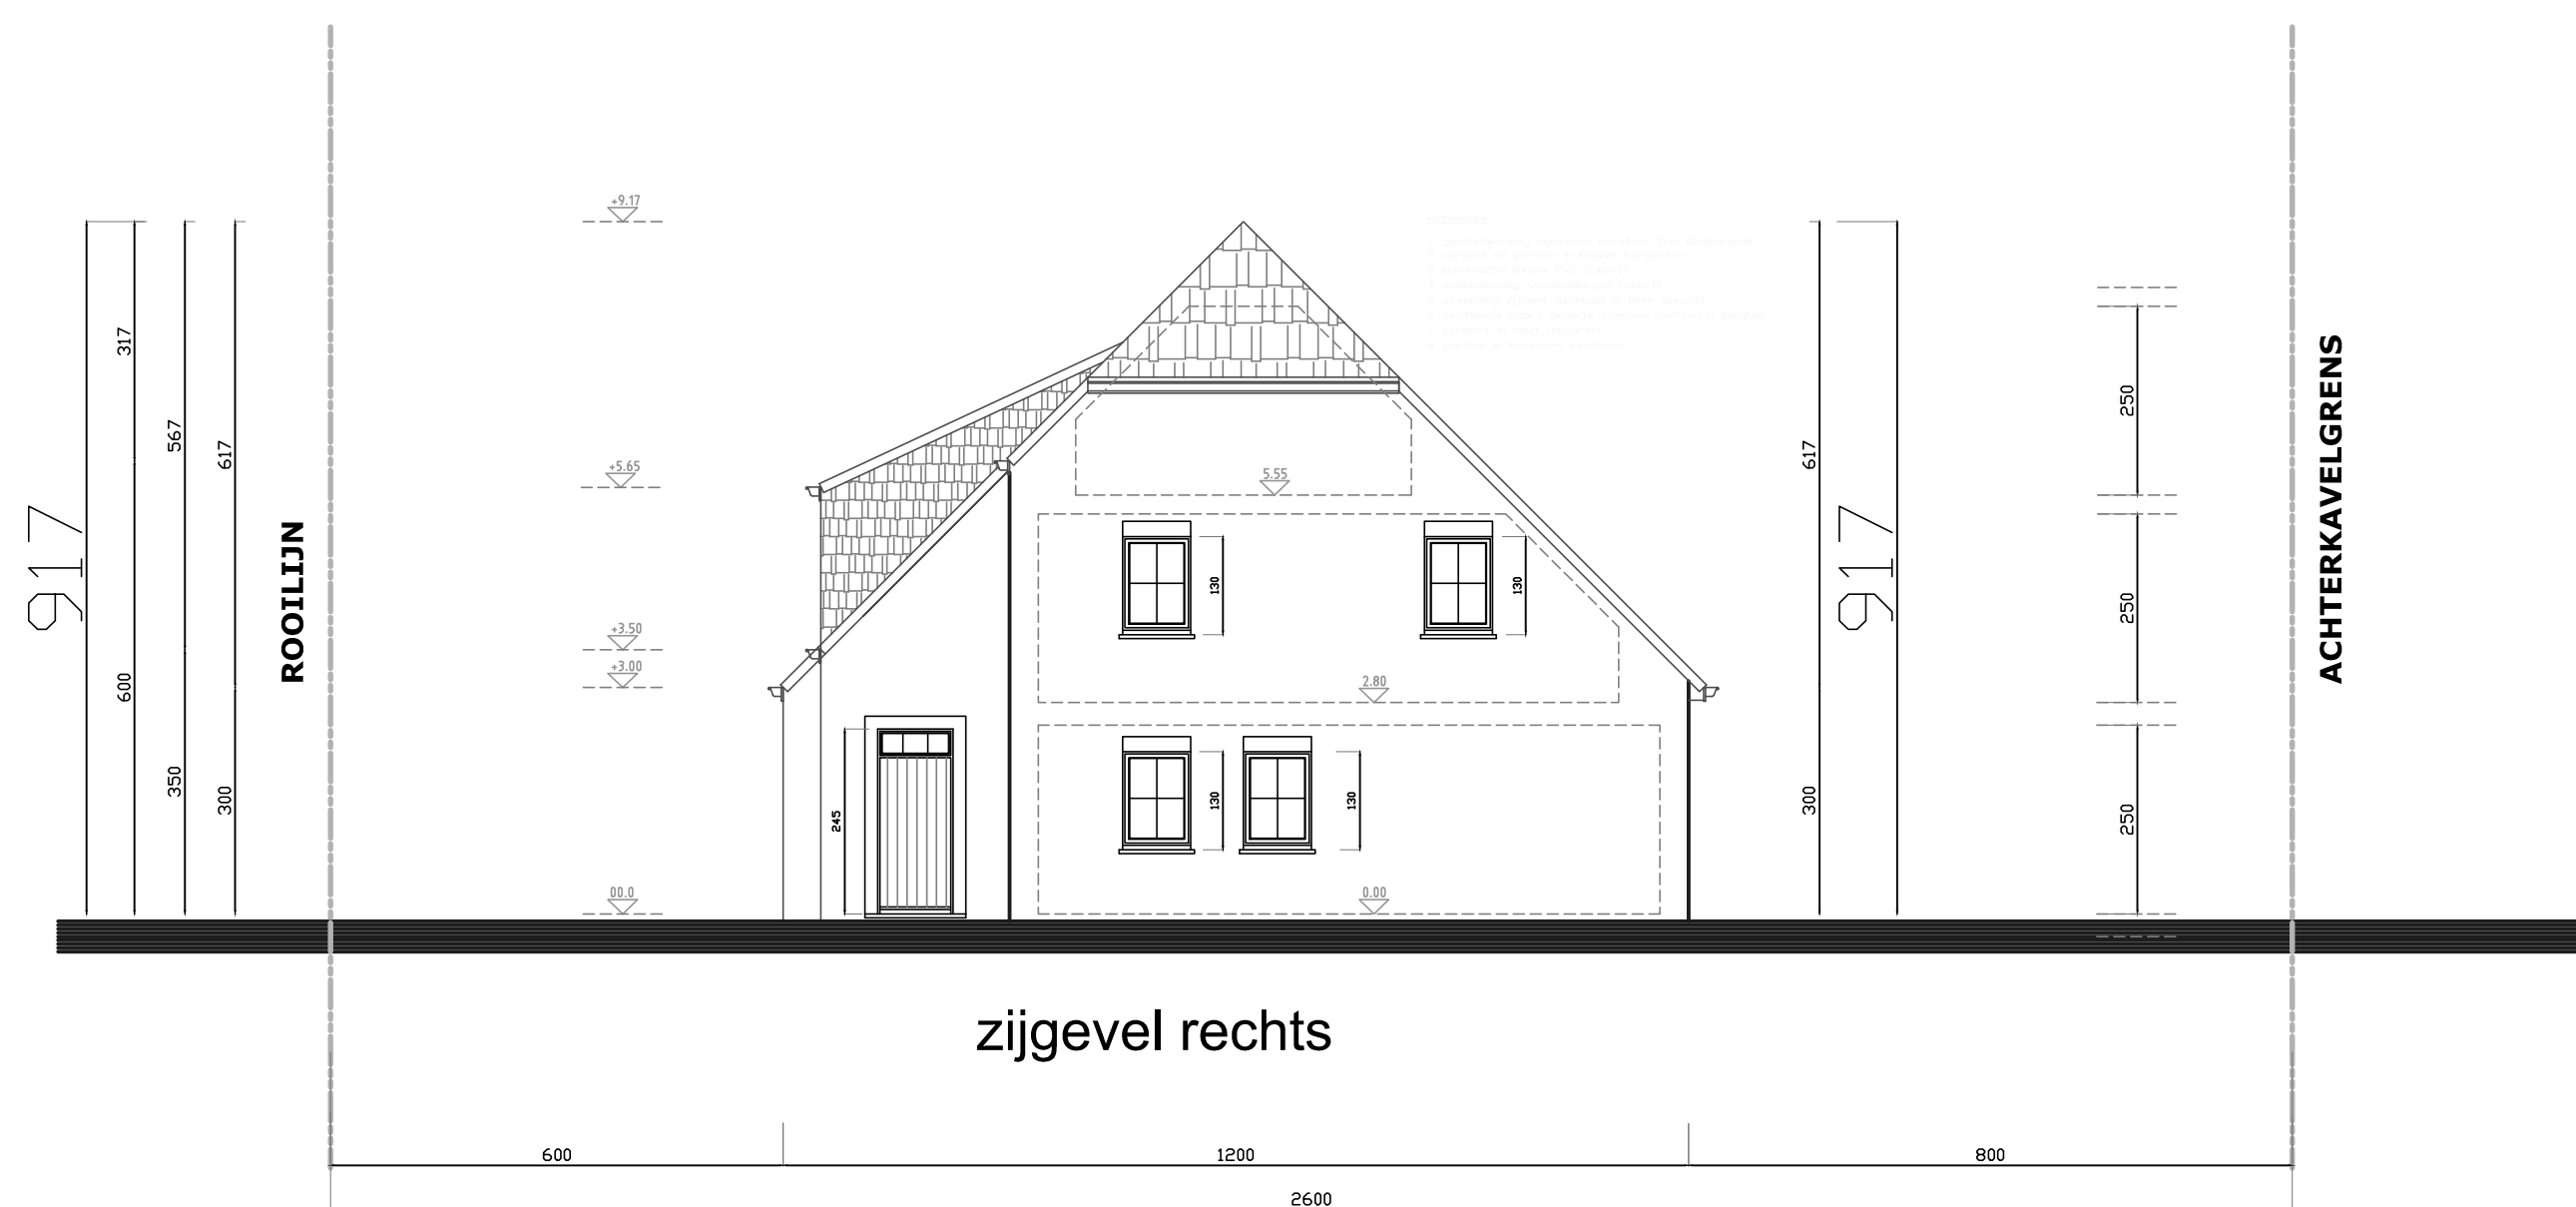
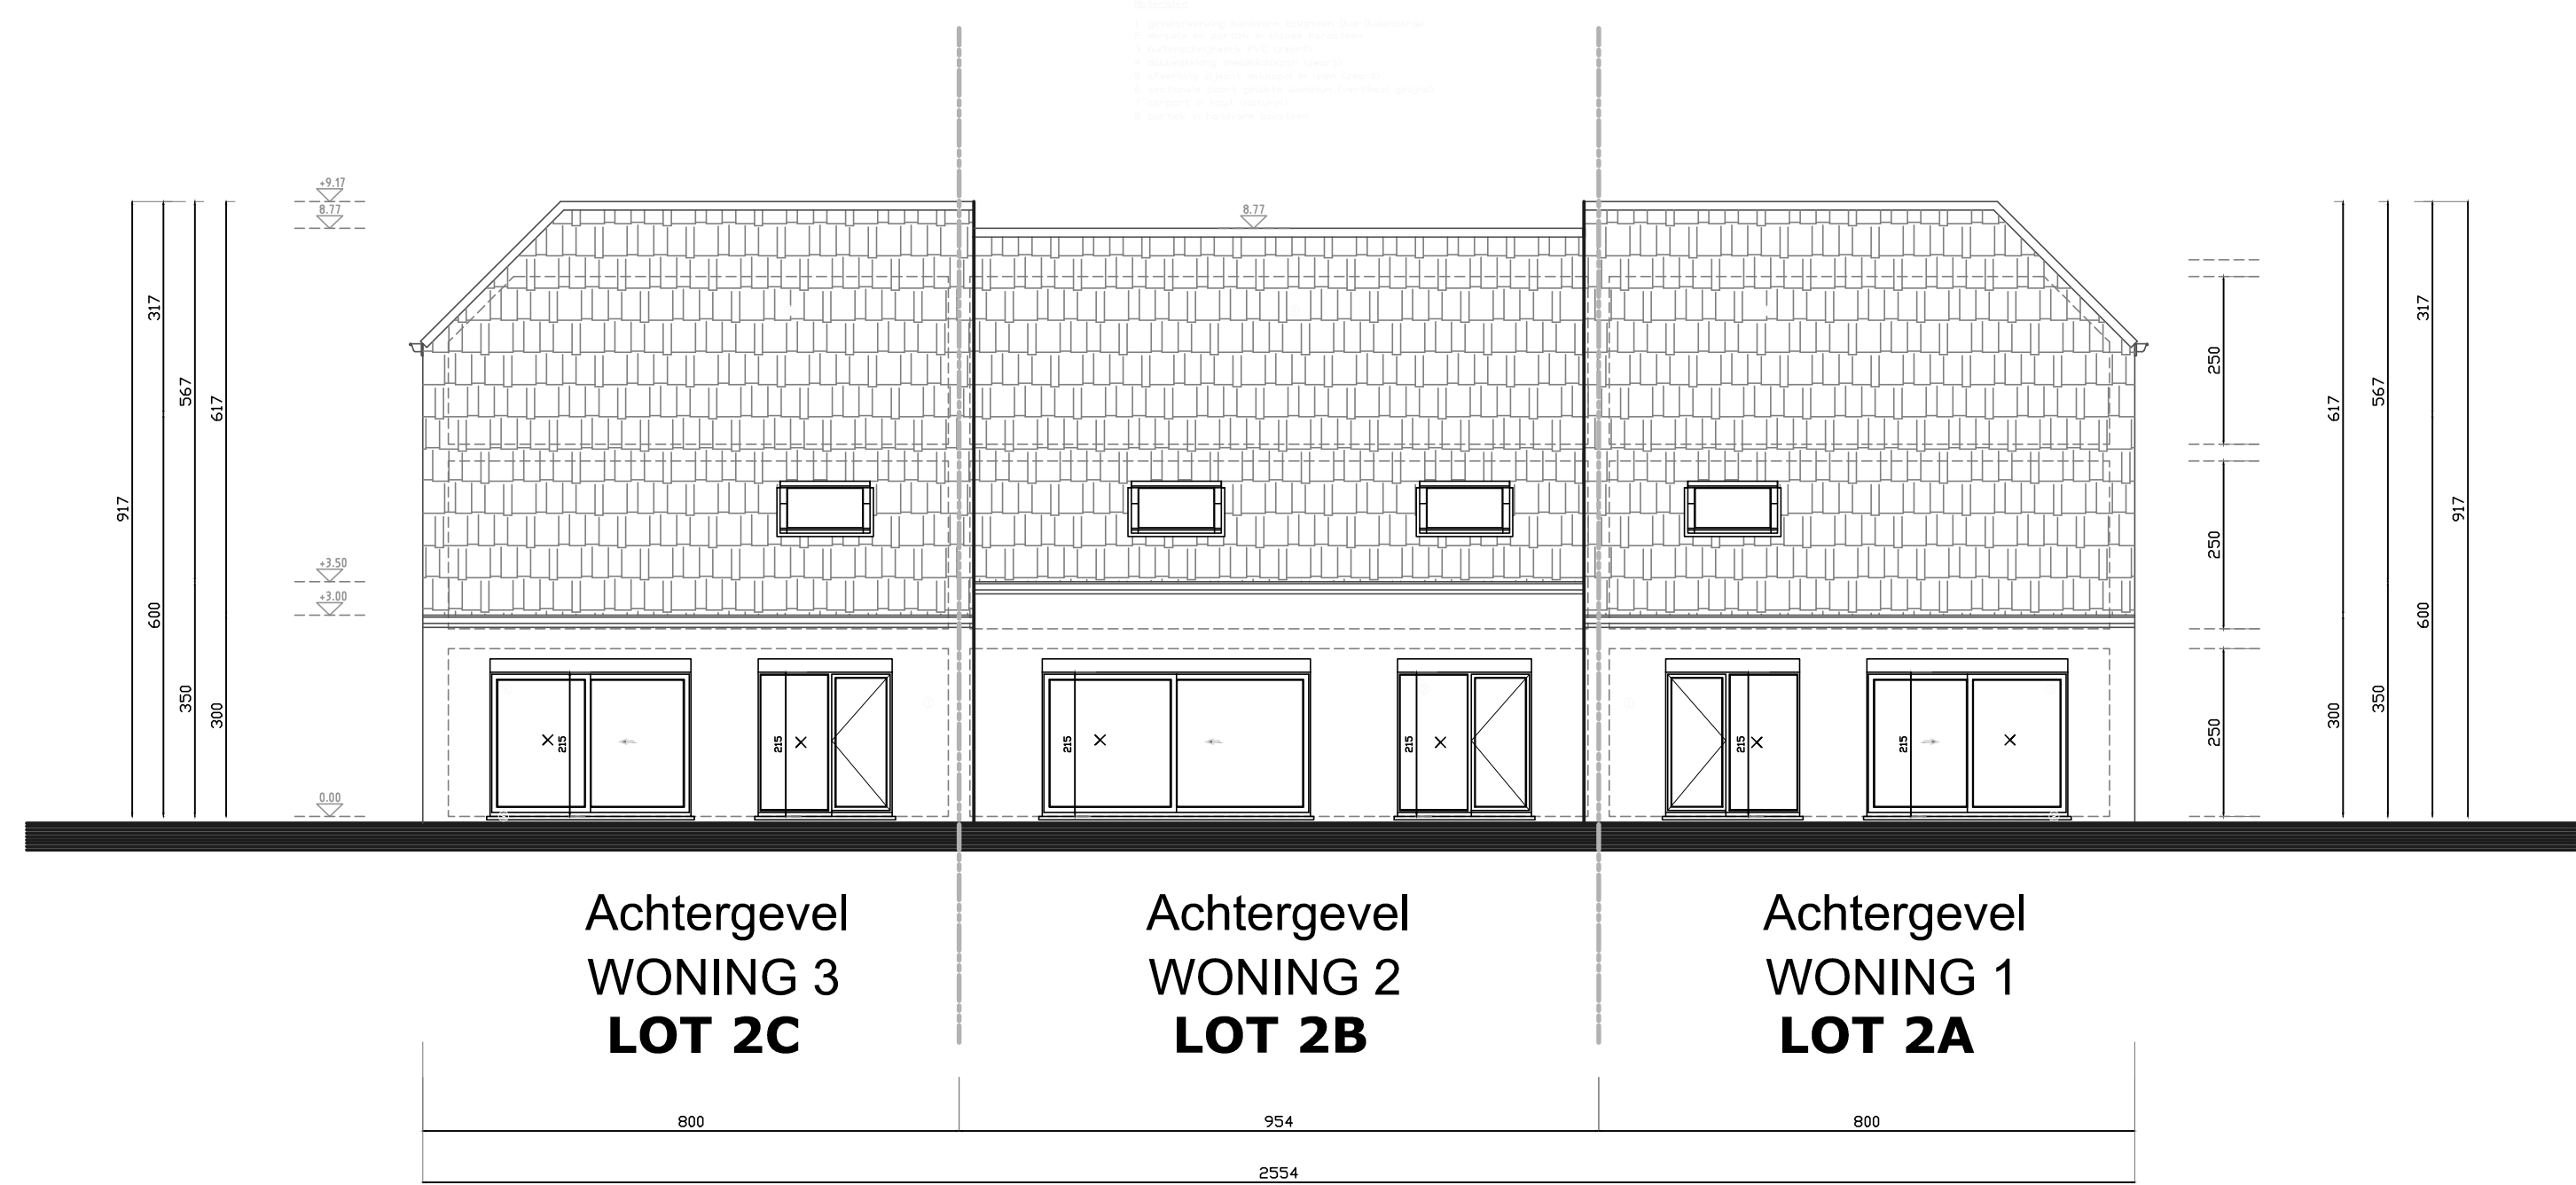
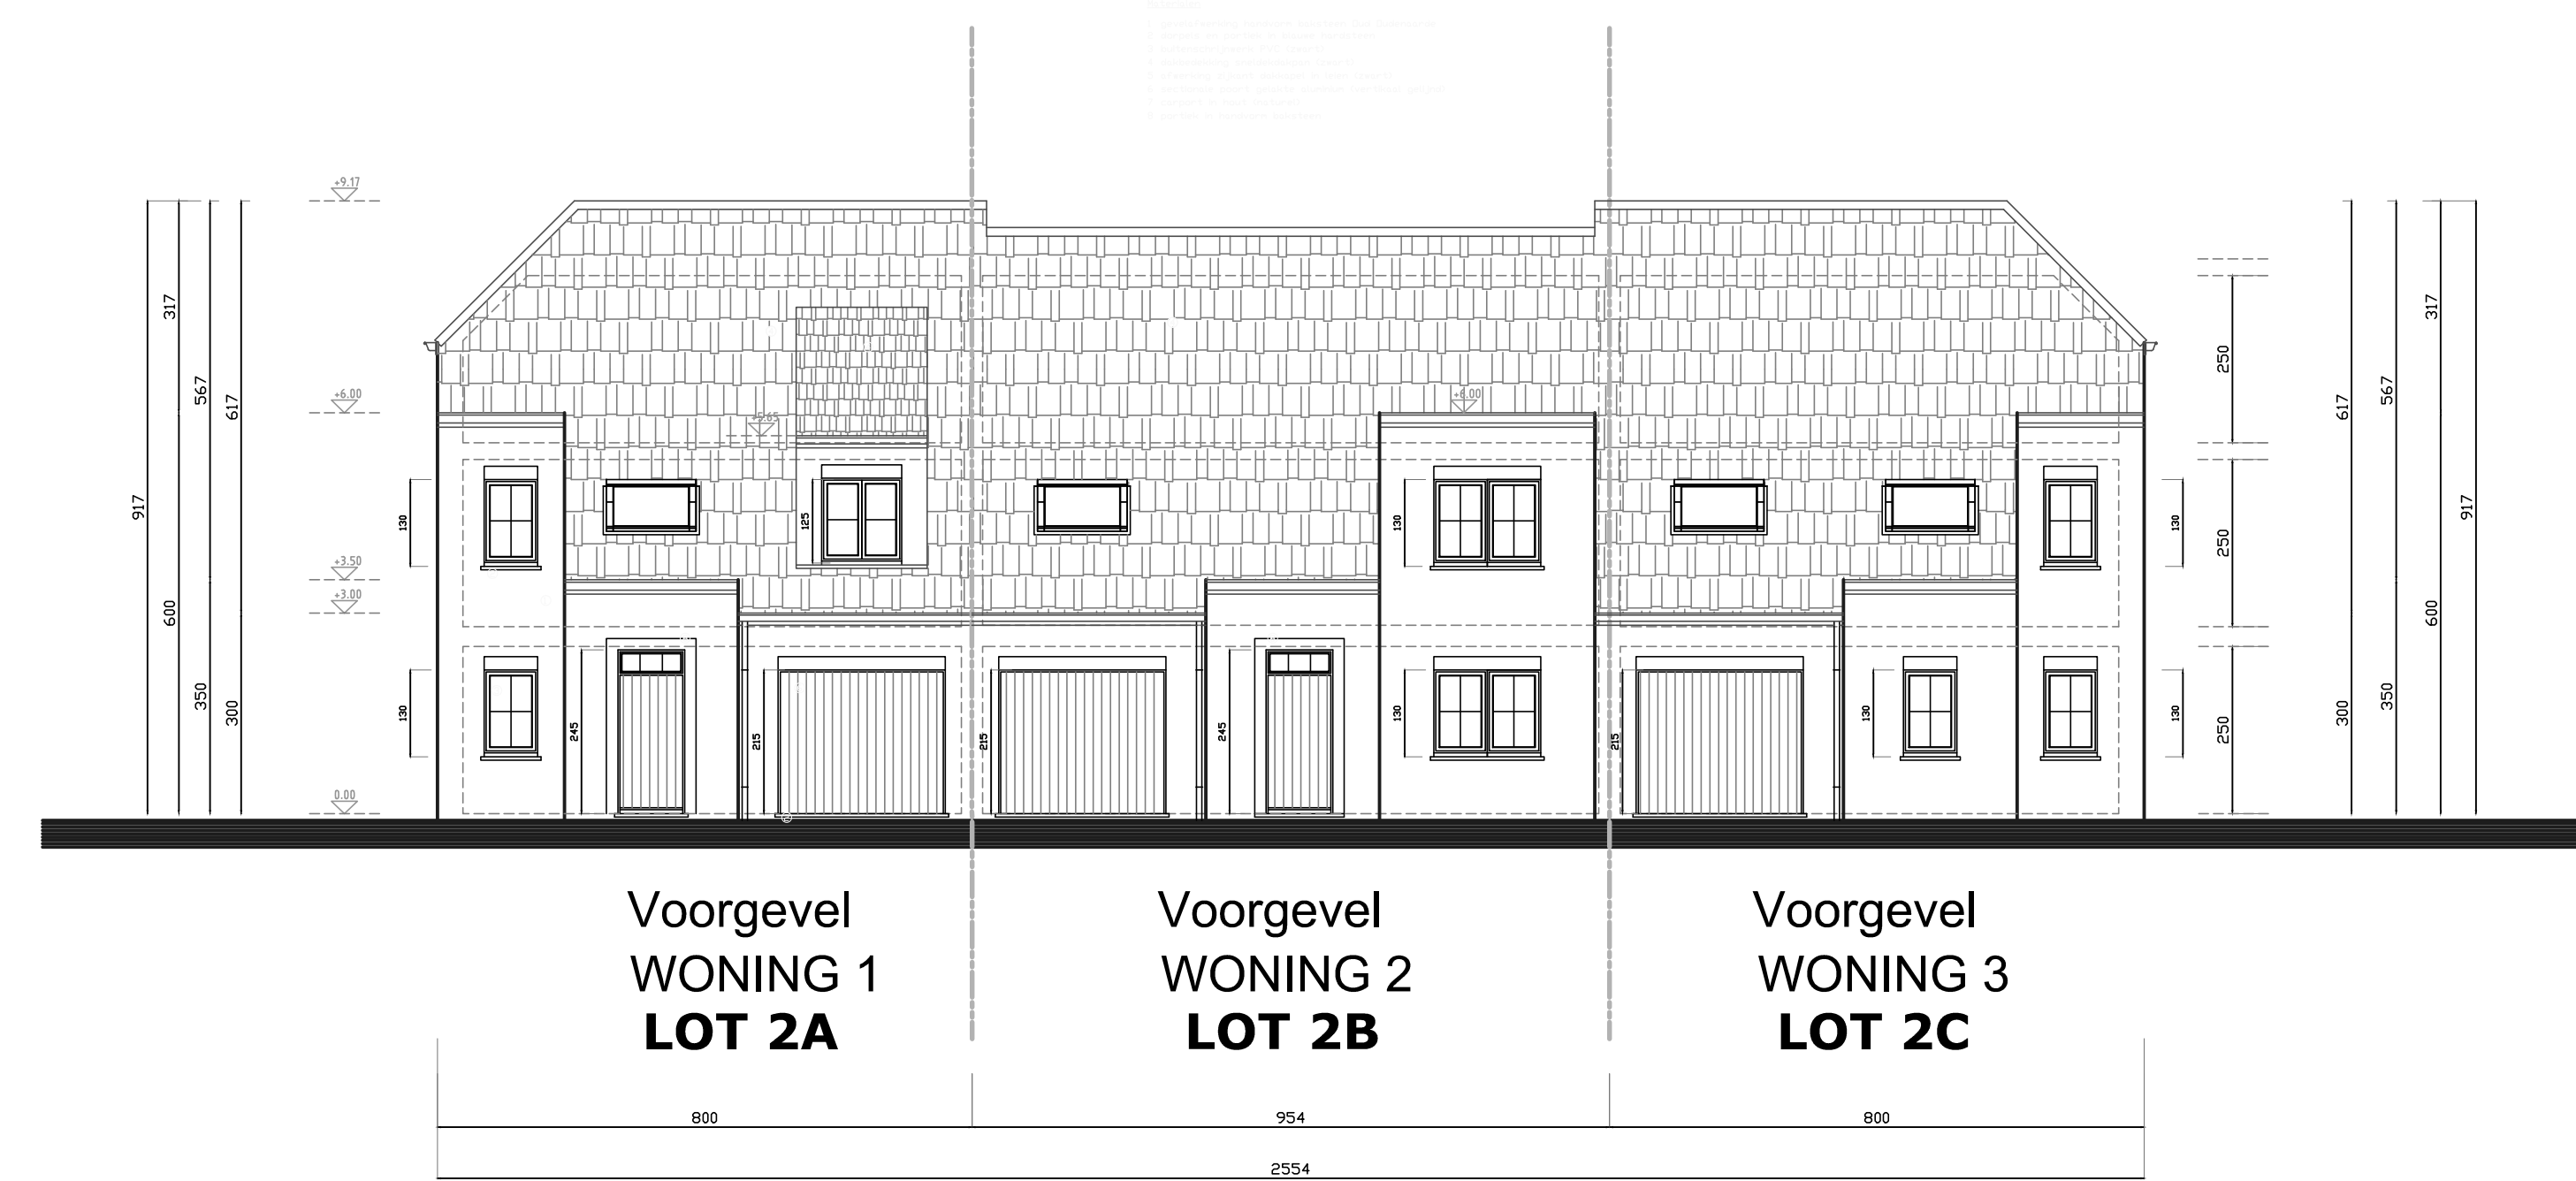


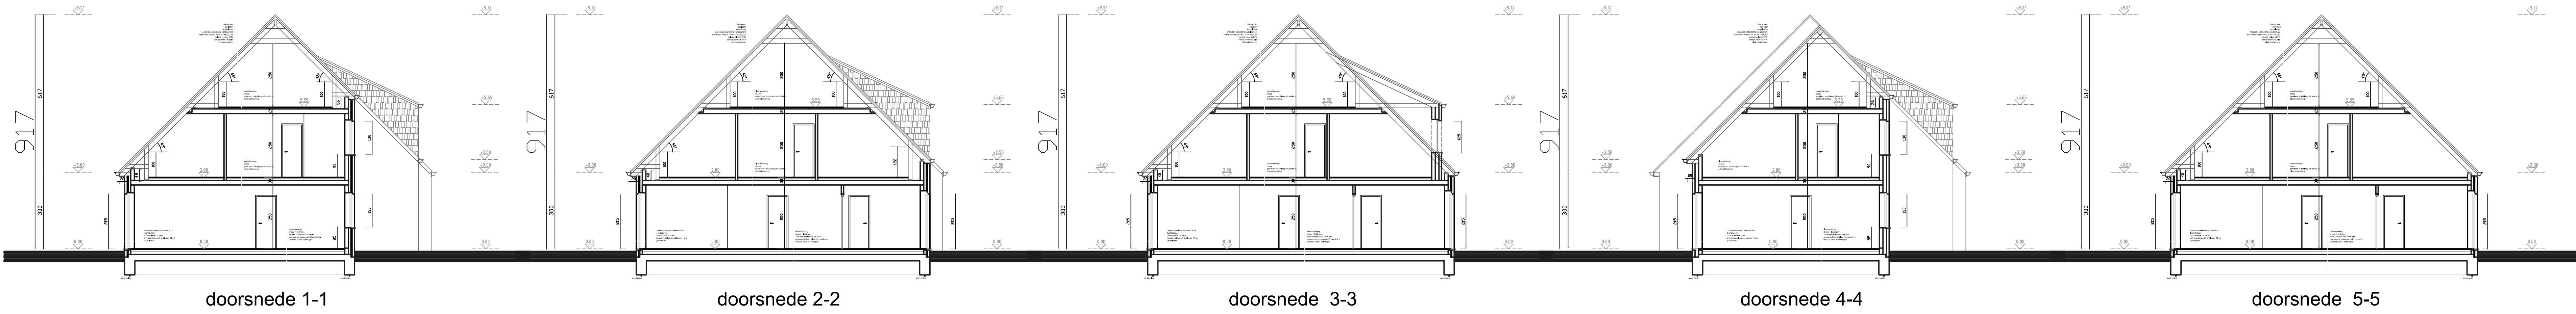

LEGENDE GEVELMATERIALEN

- 1 gevelafwerking handvorm baksteen Oud Oudenaarde
- 2 dorpels en portiek in blauwe hardsteen
- 3 buitenschrijnwerk PVC (zwart)
- 4 dakbedekking sneldekdakpan (zwart)
- 5 afwerking zijkant dakkapel in leien (zwart)
- 6 sectionale poort gelakte aluminium (vertikaal gelijnd)
- 7 carport in hout (naturel)
- 8 portiek in handvorm baksteen

PROJECT: NIEUWBOUW 3 WONINGEN
LIGGING: Torhoutsestraat 165 - 8020 Ruddervoorde
AANVRAGER: WONINGBOUW BLOMME BV
050 230 250 info@pieterblomme.be

ARCHITECT: KARL CATTEAU BV ARCHITECT
0496 12 19 52 karl.catteau@telenet.be

GEVELS EN DOORSNEDEN