




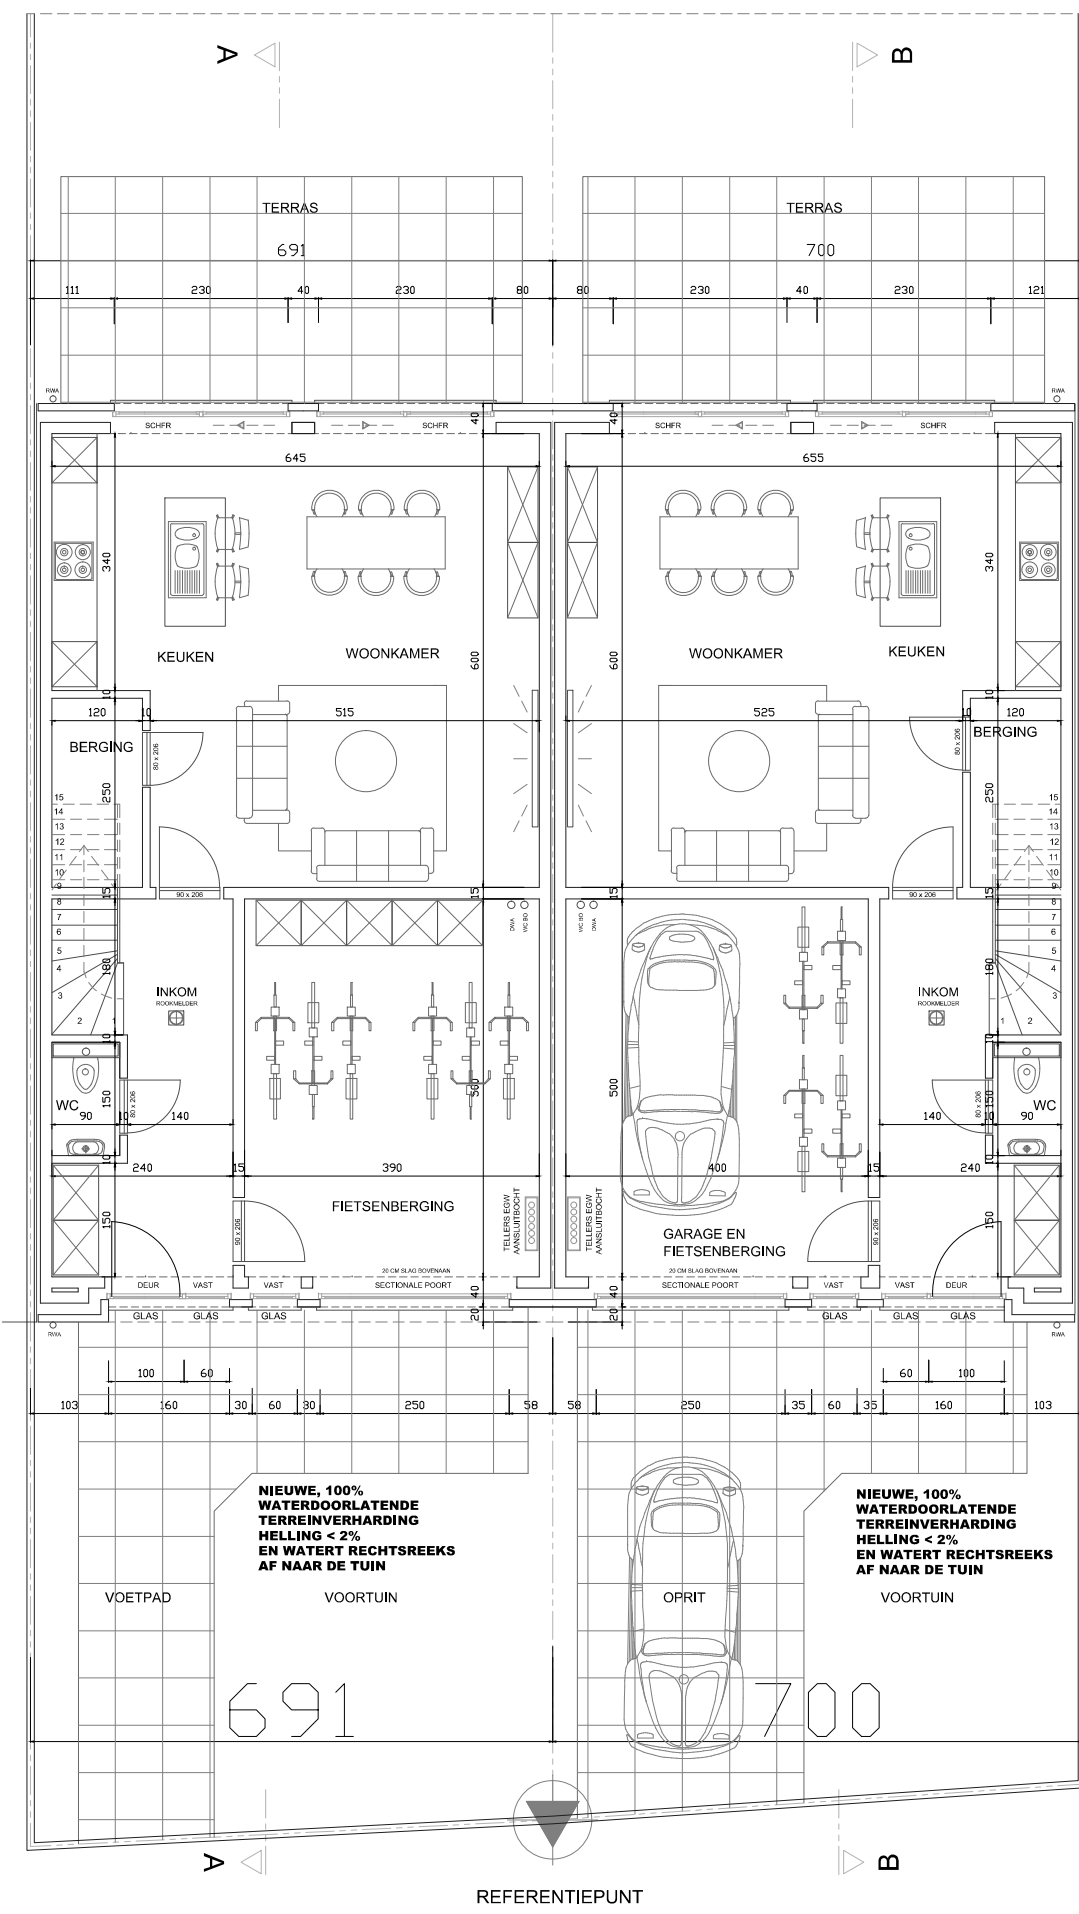


NR. 10 NR. 8
GELIJKVLOERS

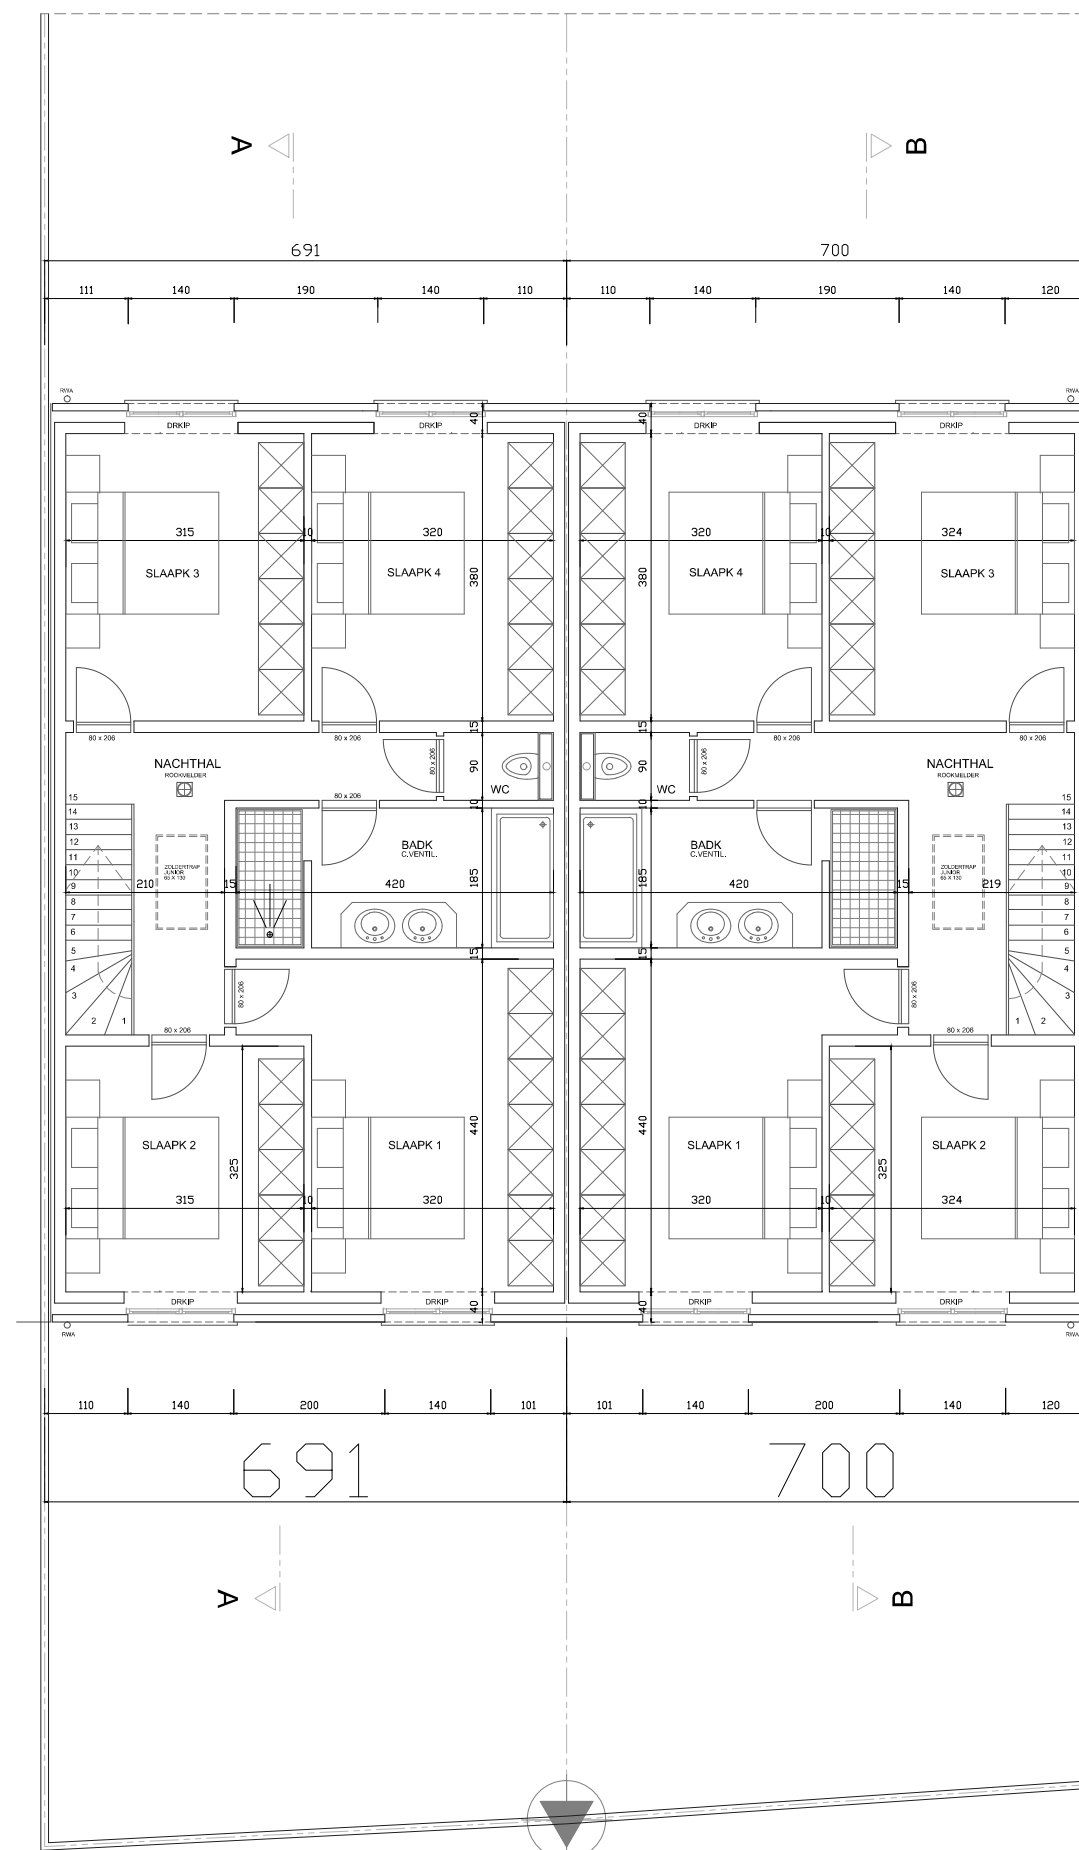

NR. 10 NR. 8
1-STE VERDIEP

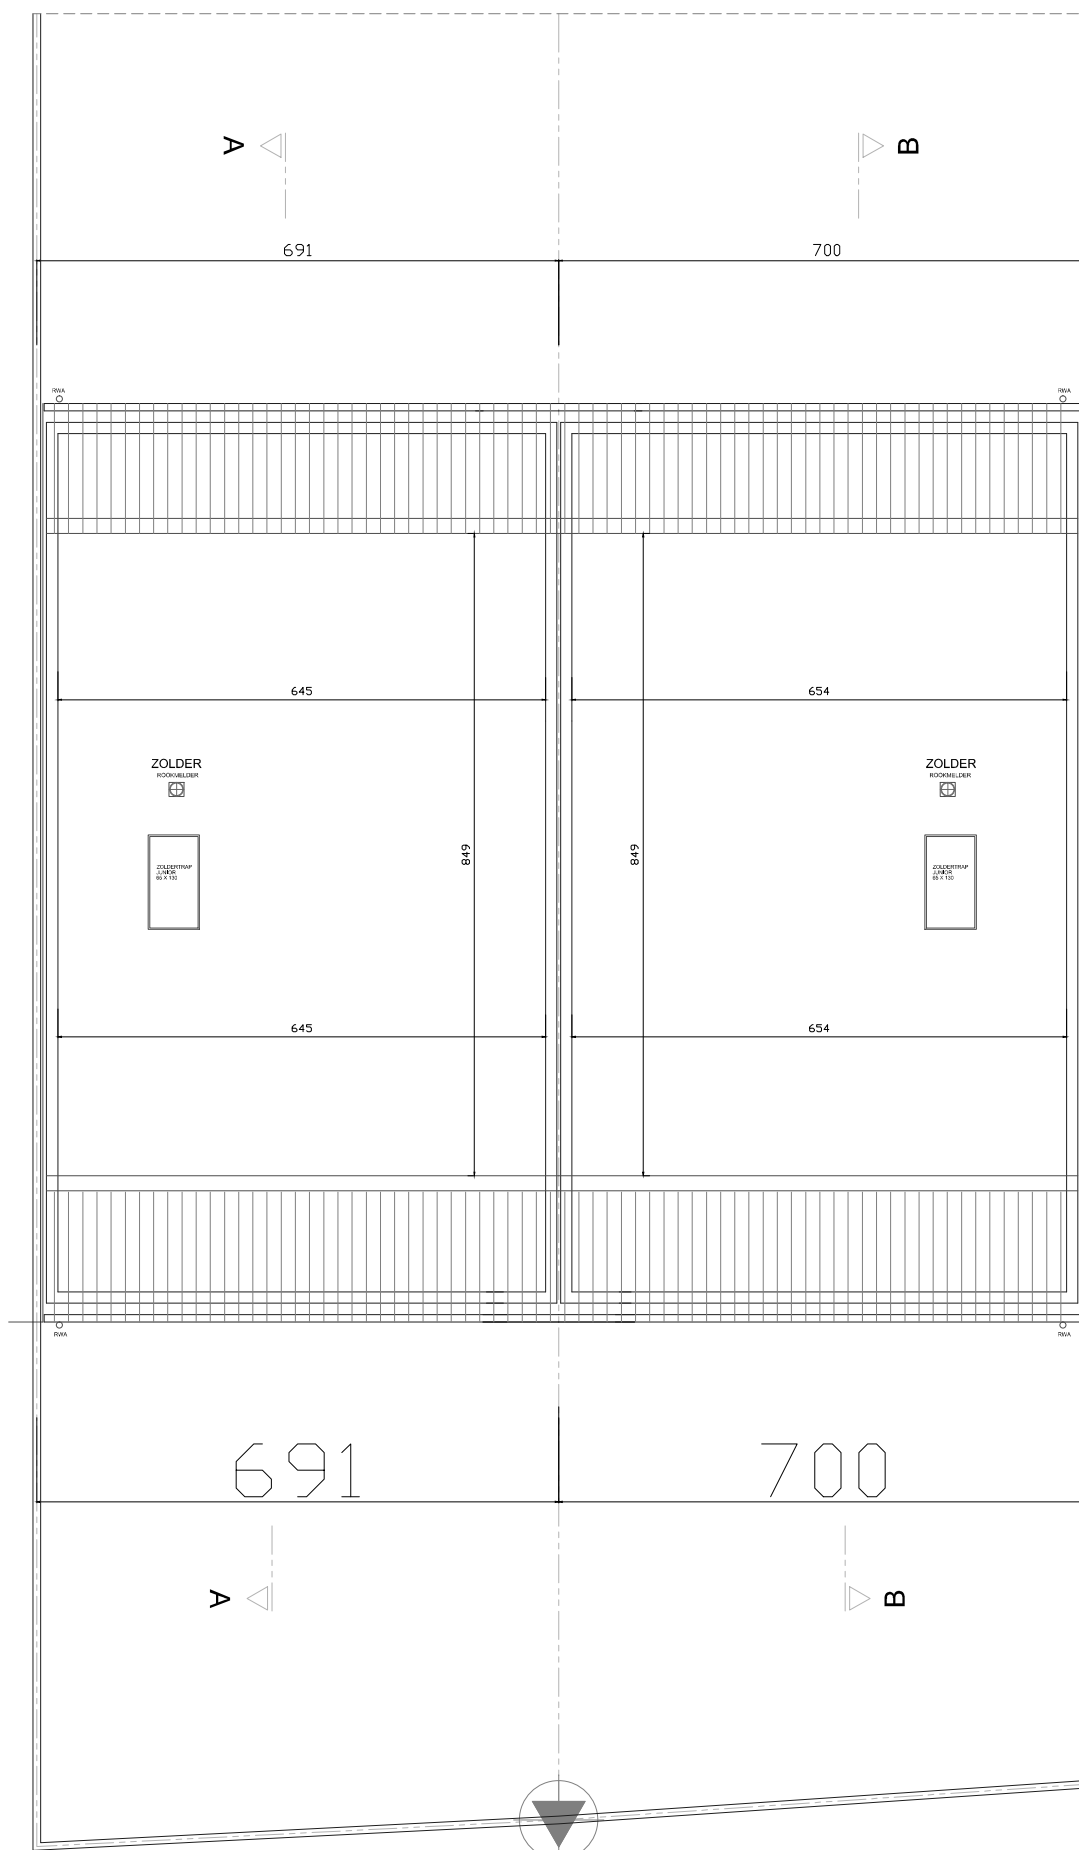

NR. 10 NR. 8
ZOLDERVERDIEP

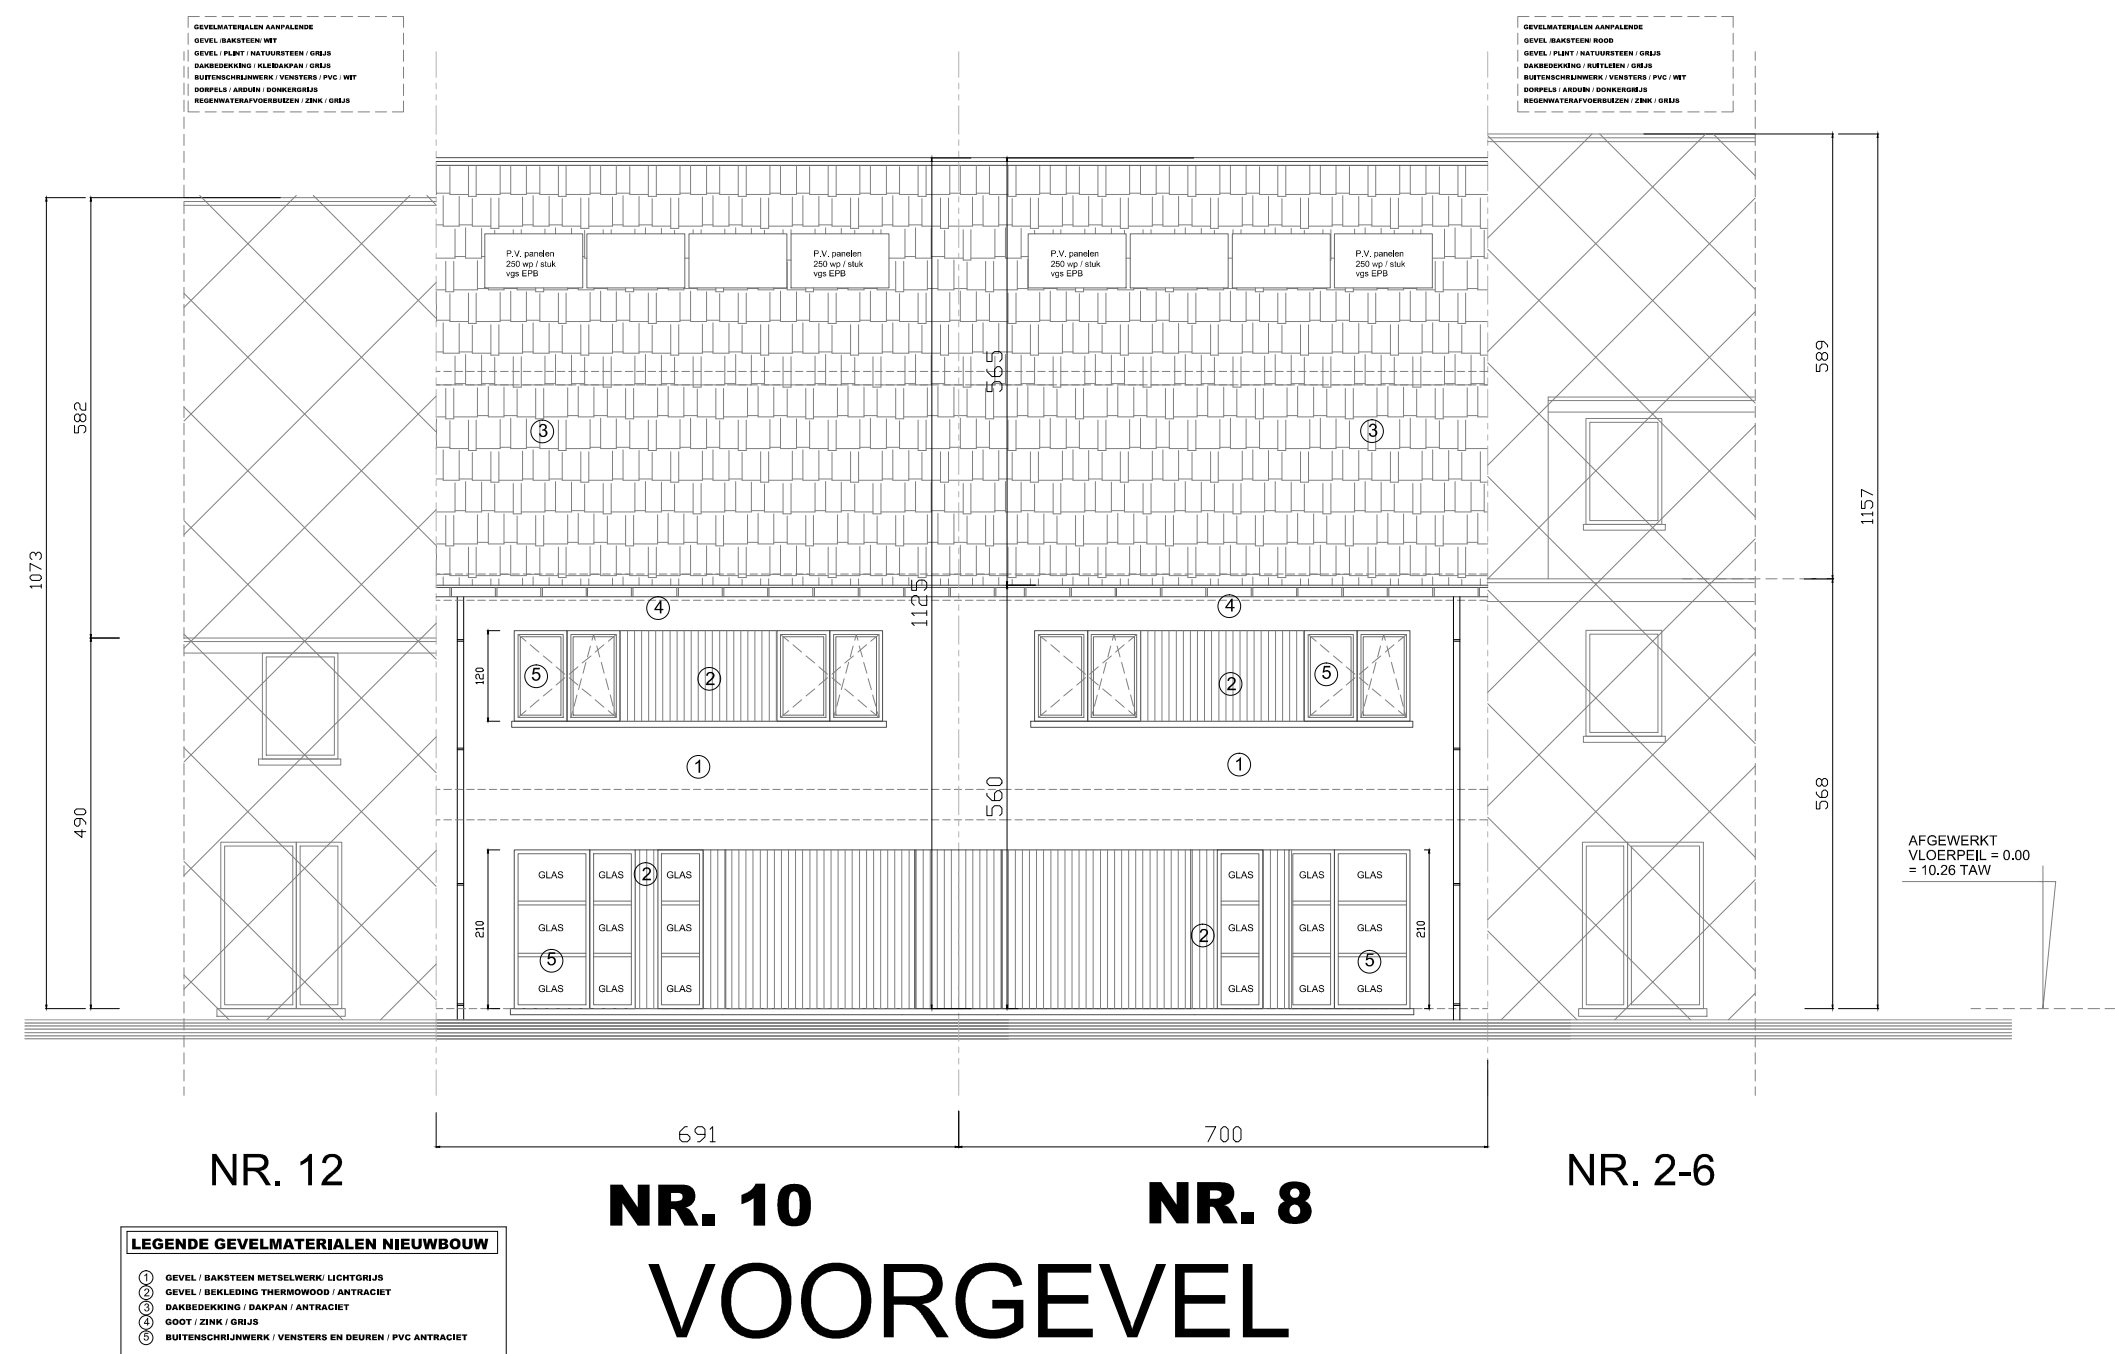


NR. 12 NR. 10 NR. 8 NR. 2-6
VOORGEVEL




NR. 2-6 NR. 8 NR. 10 NR. 12
ACHTERGEVEL

LEGENDE GEVELMATERIALEN

- 1 GEVEL / BAKSTEEN METSELWERK/ LICHTGRIJS
- 2 GEVEL / BEKLEDING THERMOWOOD / ANTRACIET
- 3 DAKBEDEKKING / DAKPAN / ANTRACIET
- 4 GOOT / ZINK / GRIJS
- 5 BUITENSCHRIJNWERK / VENSTERS EN DEUREN / PVC ANTRACIET

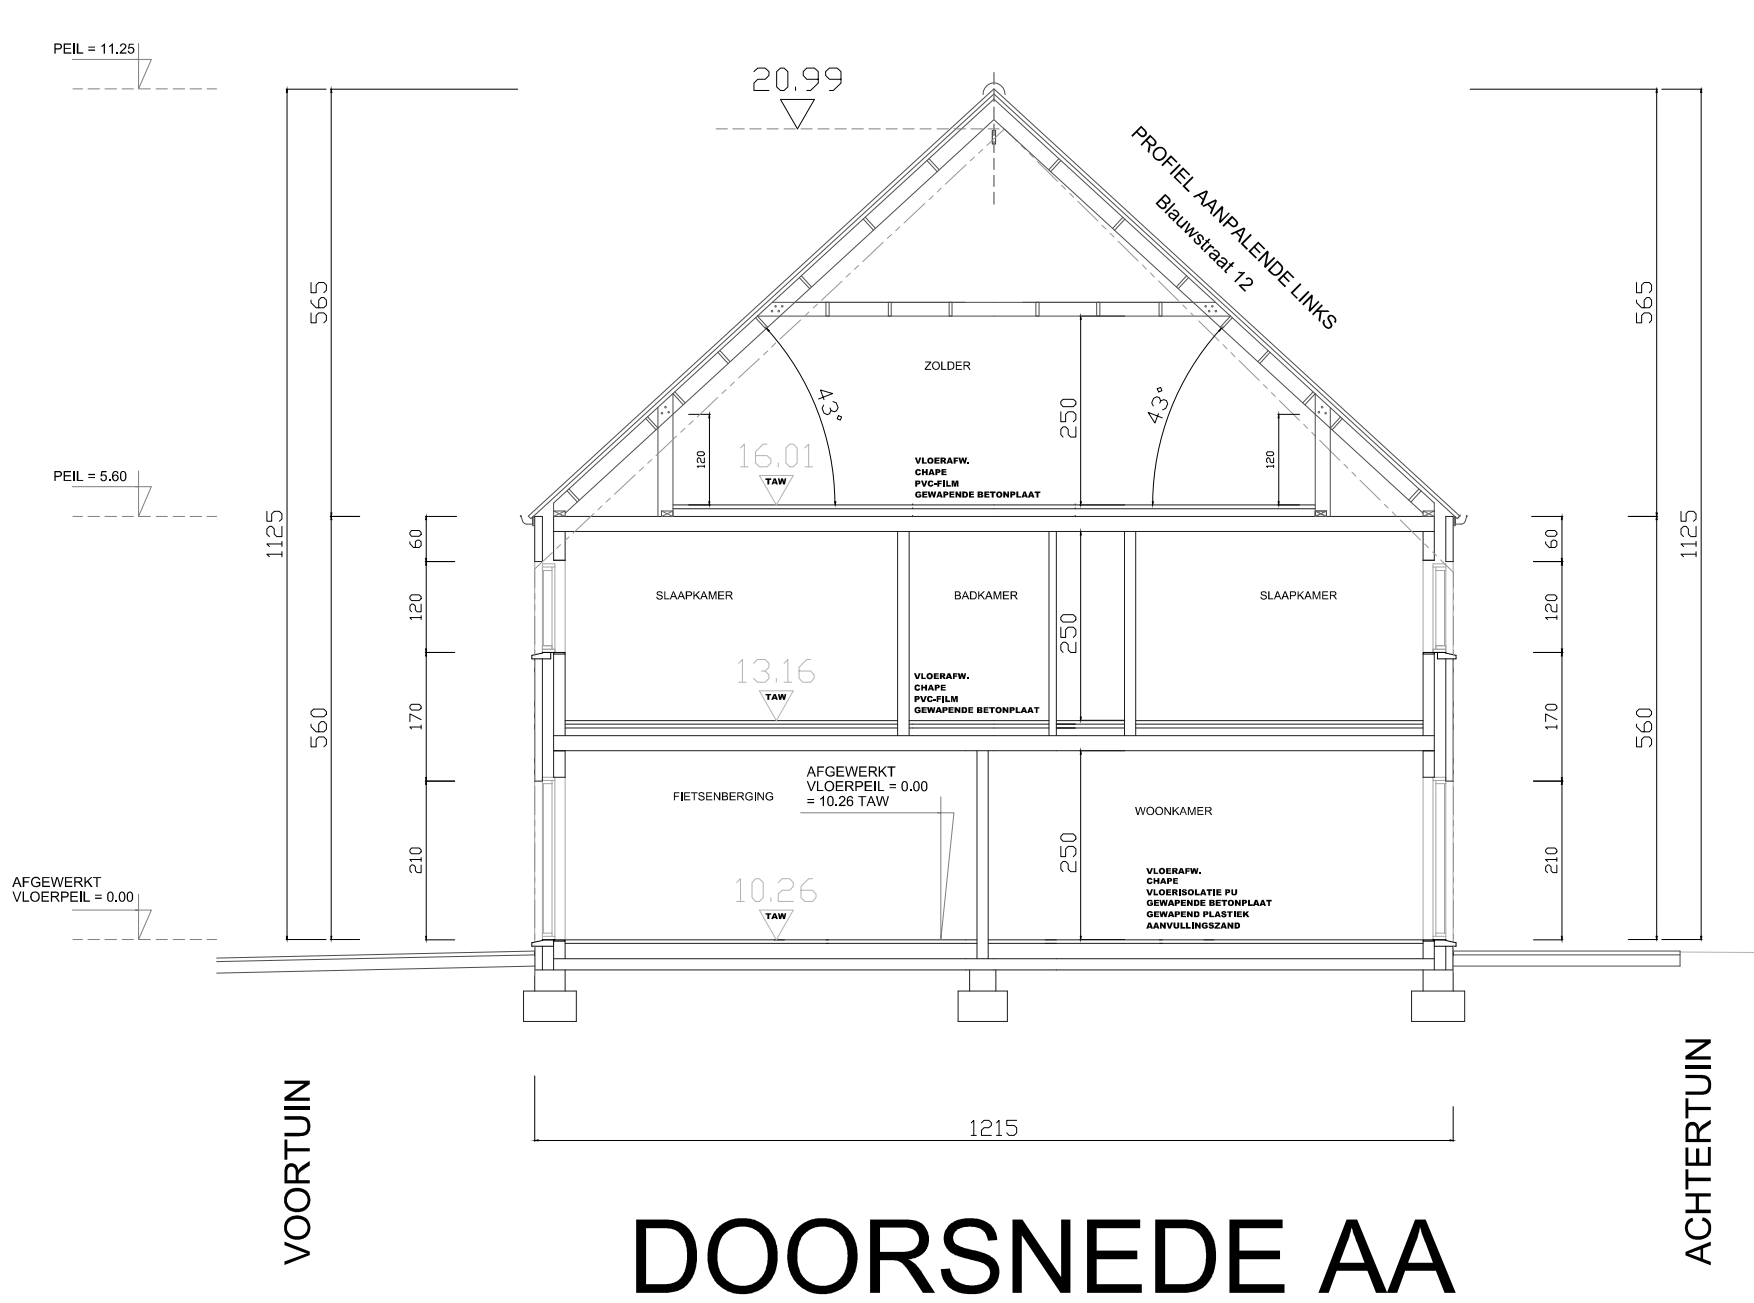

DOORSNEDE AA

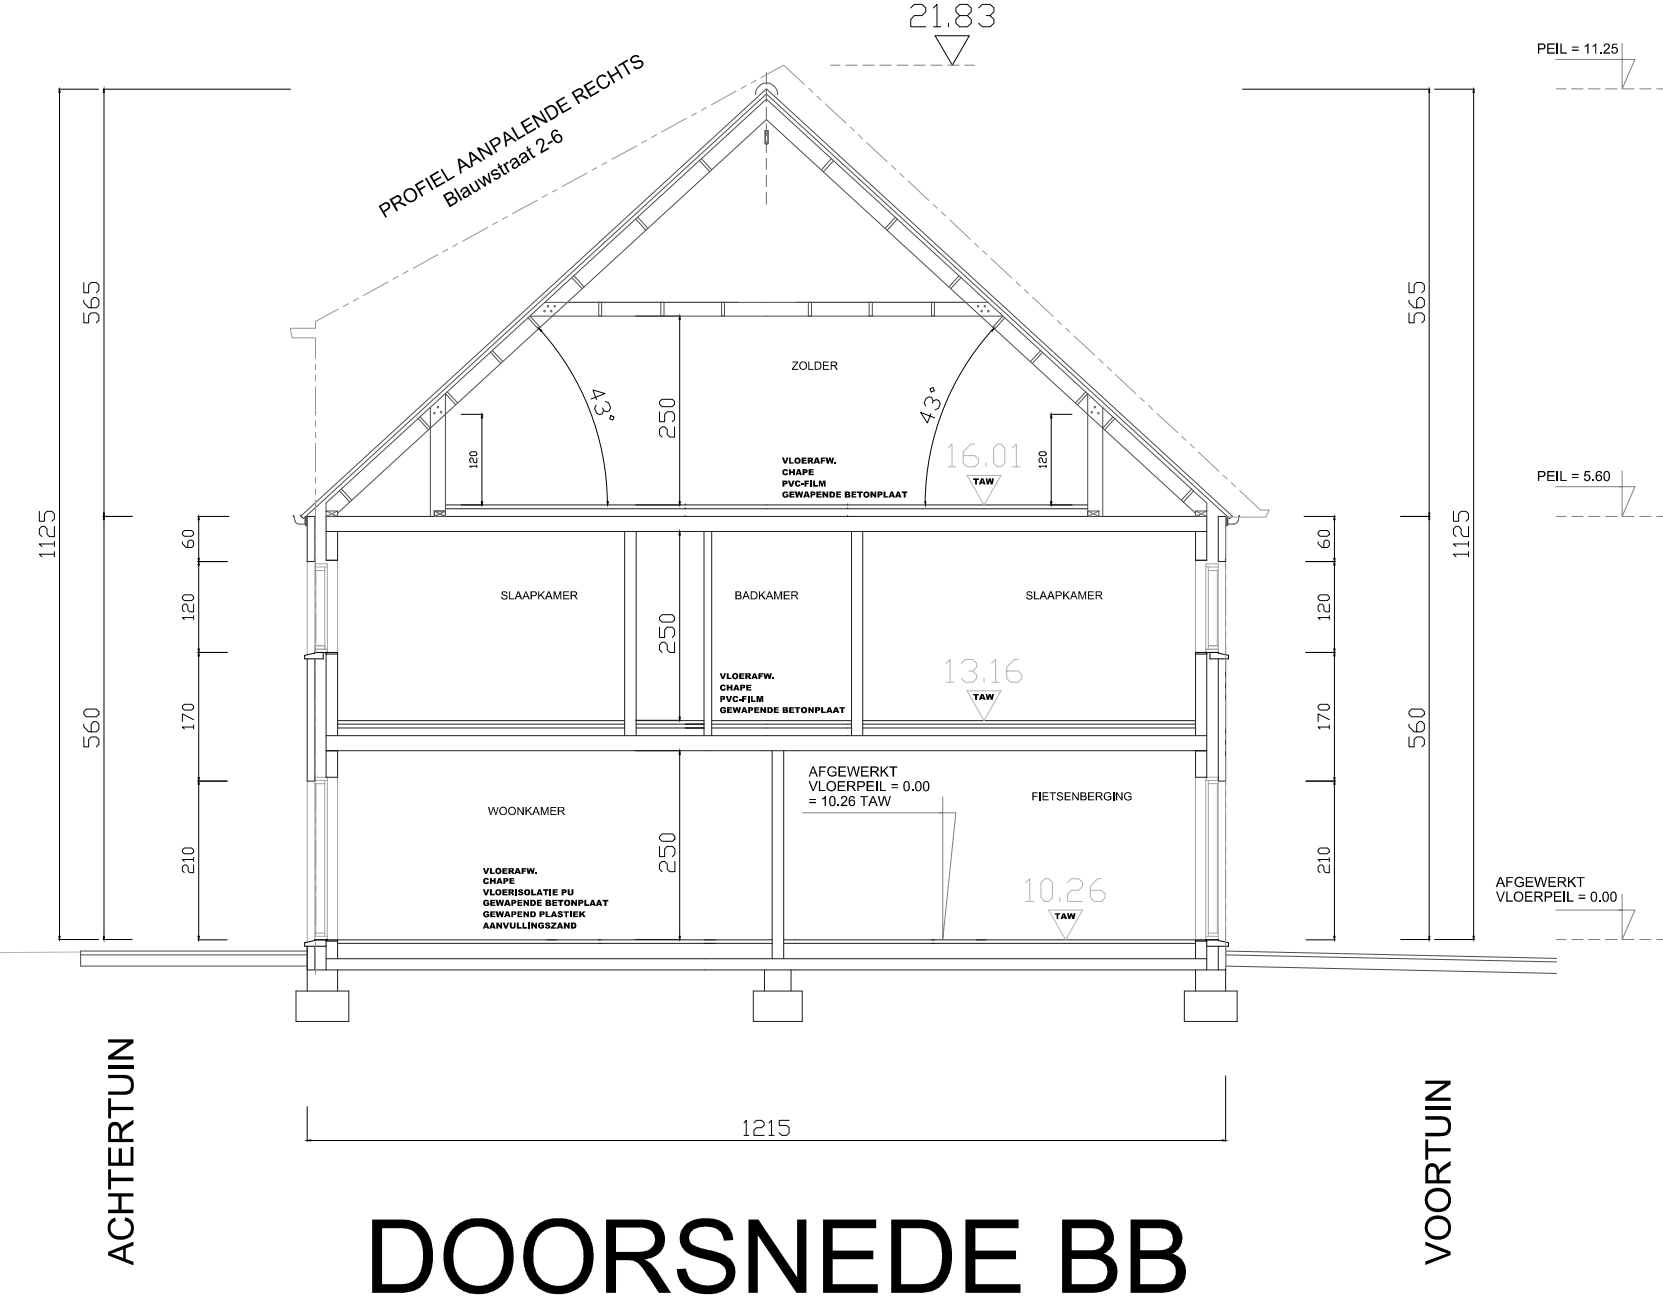

DOORSNEDE BB

PROJECT: NIEUWBOUW 2 WONINGEN
LIGGING: BLAUWSTRAAT 8-10 - 9032 WONDELGEM
AANVRAGER: WONINGBOUW BLOMME BV
050 230 250 info@pieterblomme.be

ARCHITECT: KARL CATTEAU BV ARCHITECT
0496 12 19 52 karl.catteau@telenet.be

GRONDPLANNEN

GEVELS EN DOORSNEDEN