
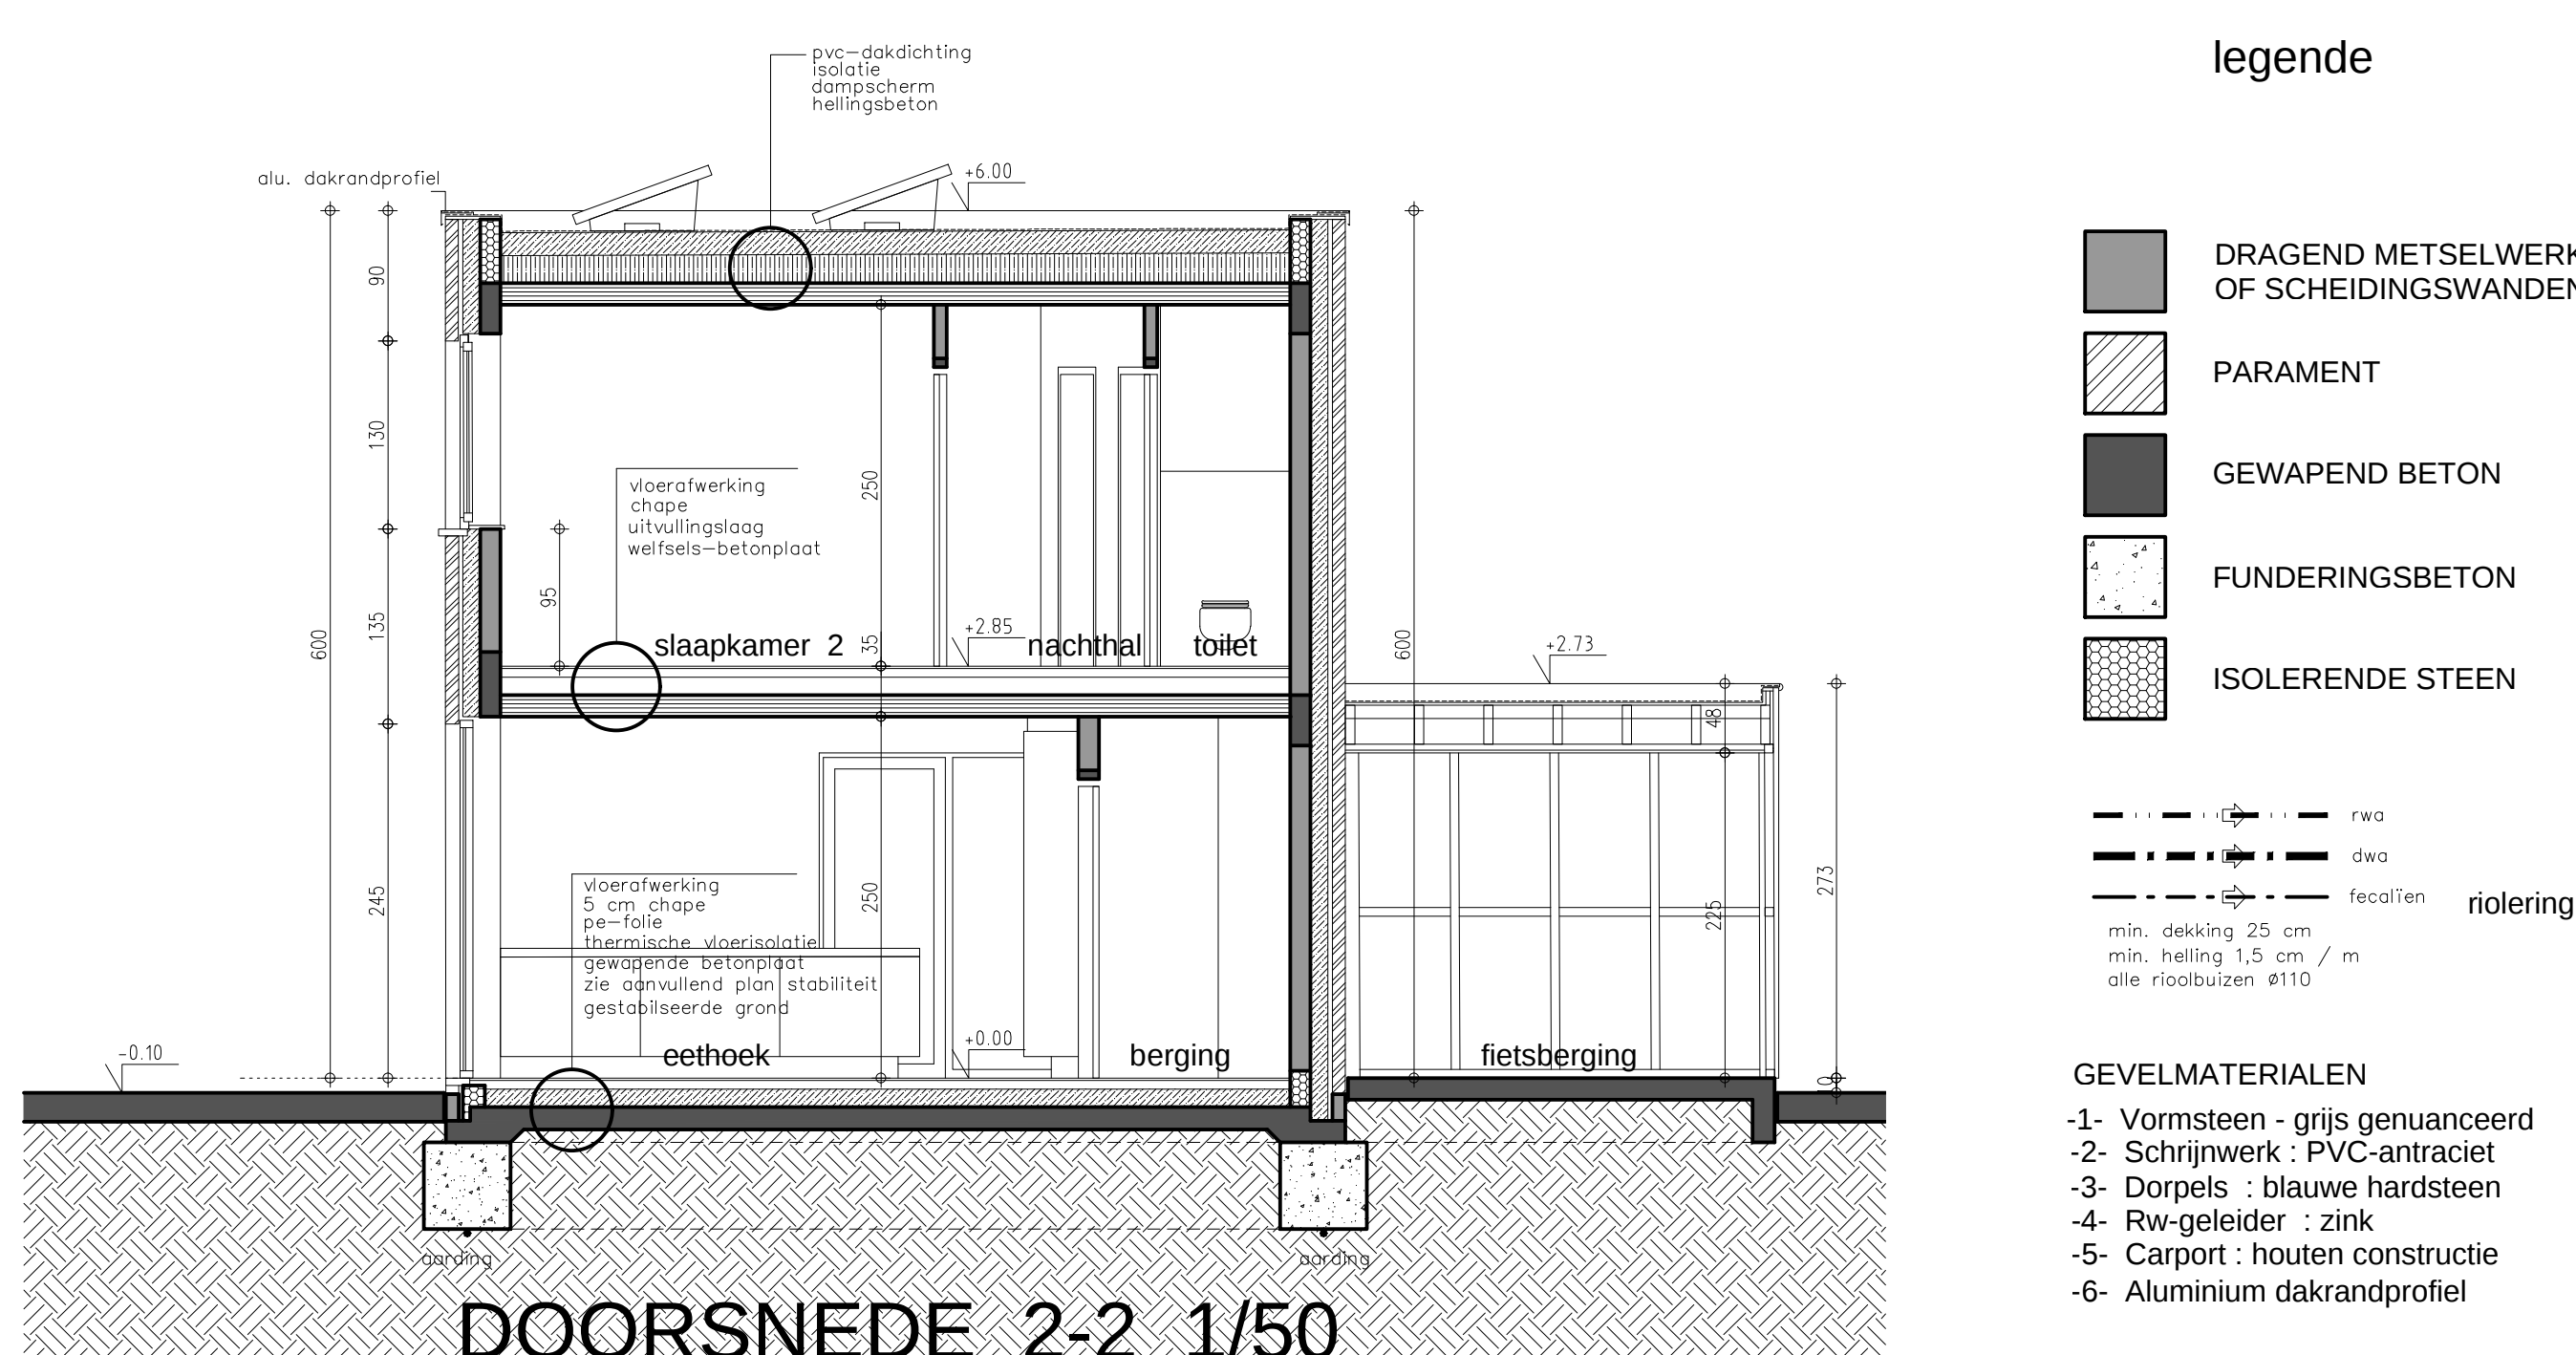
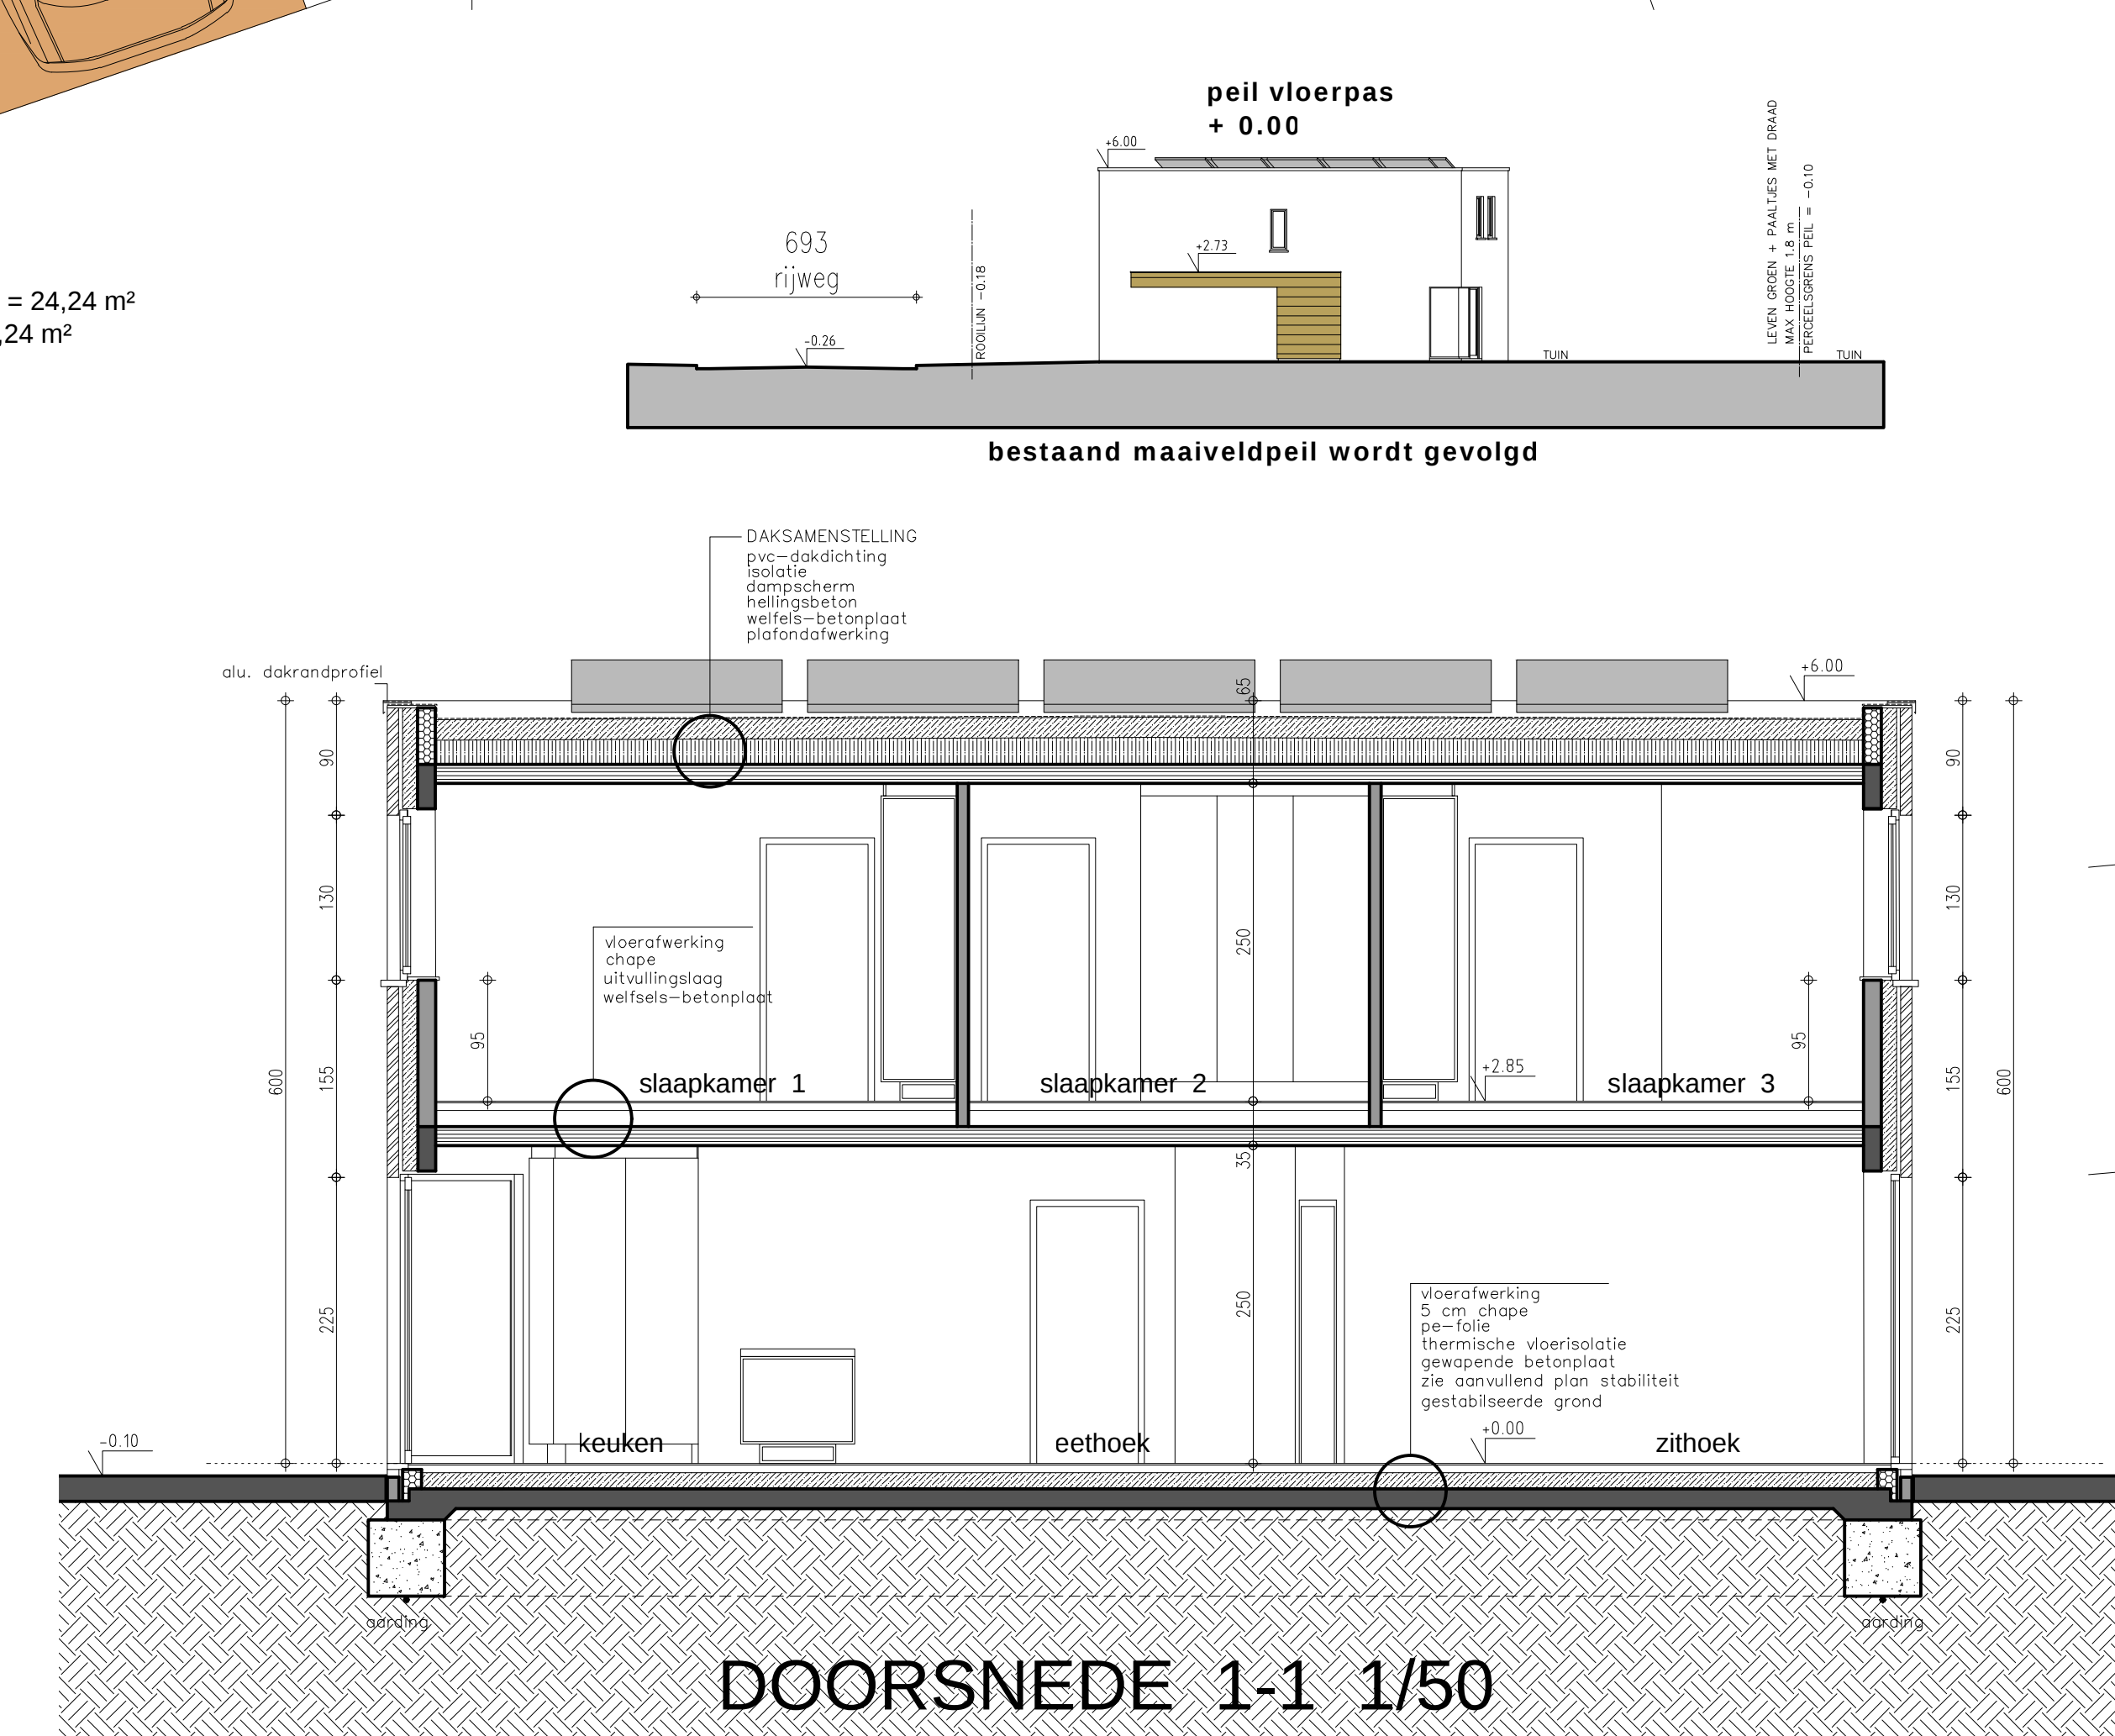
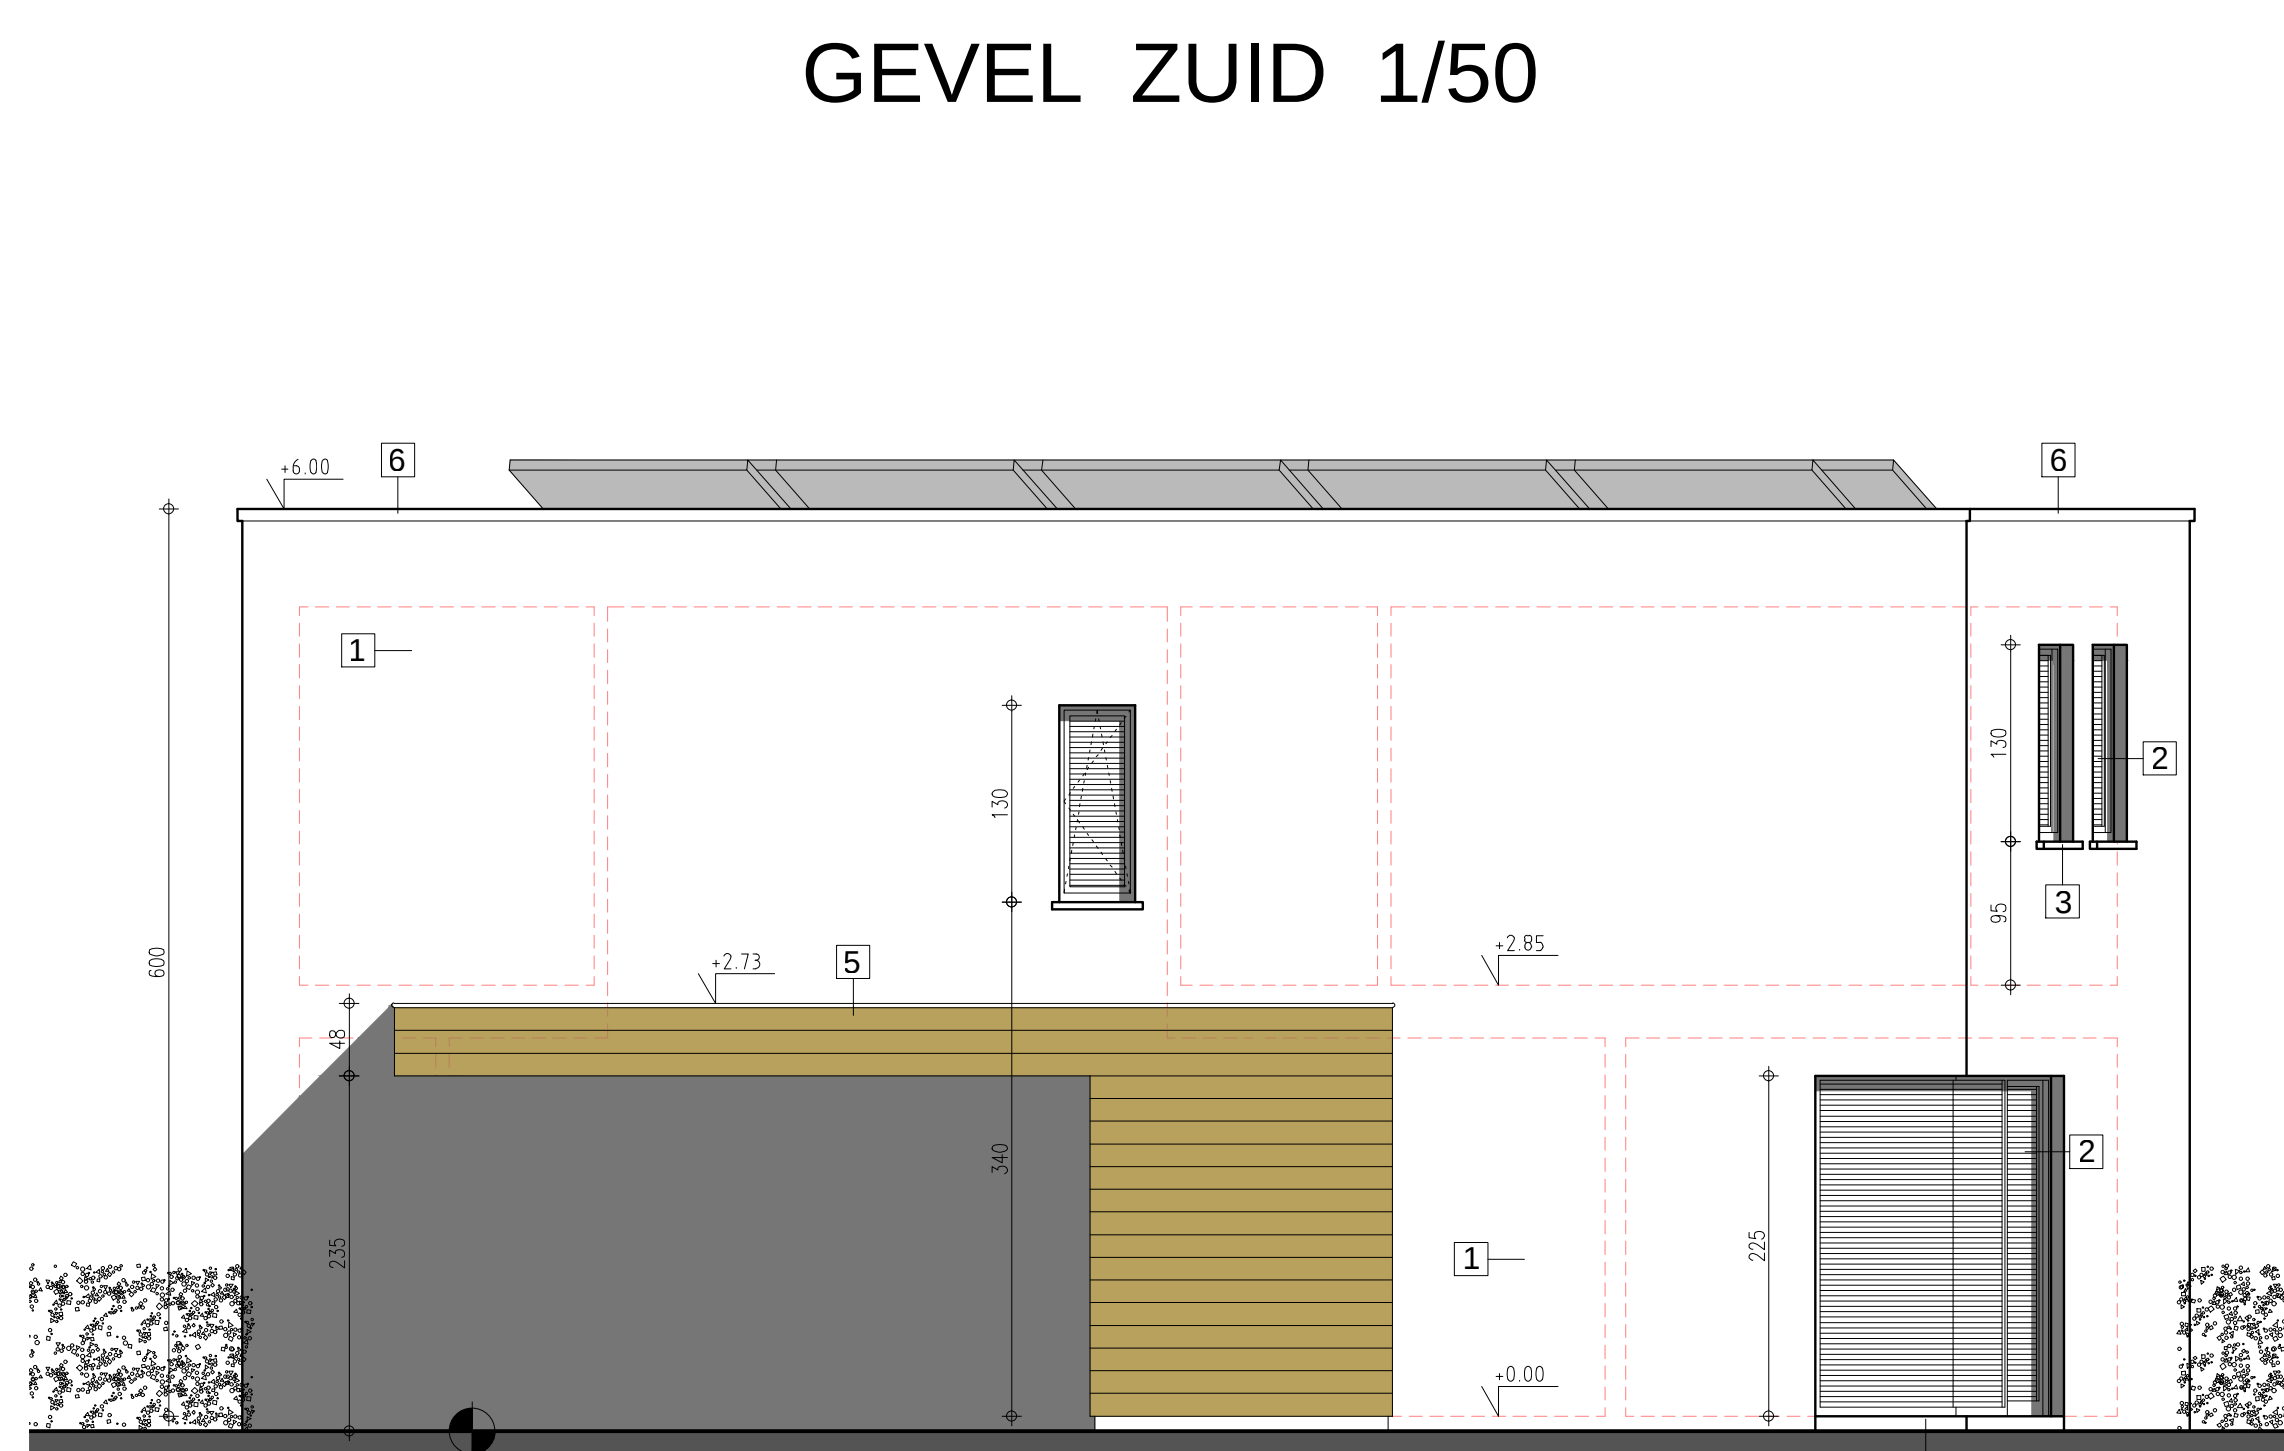
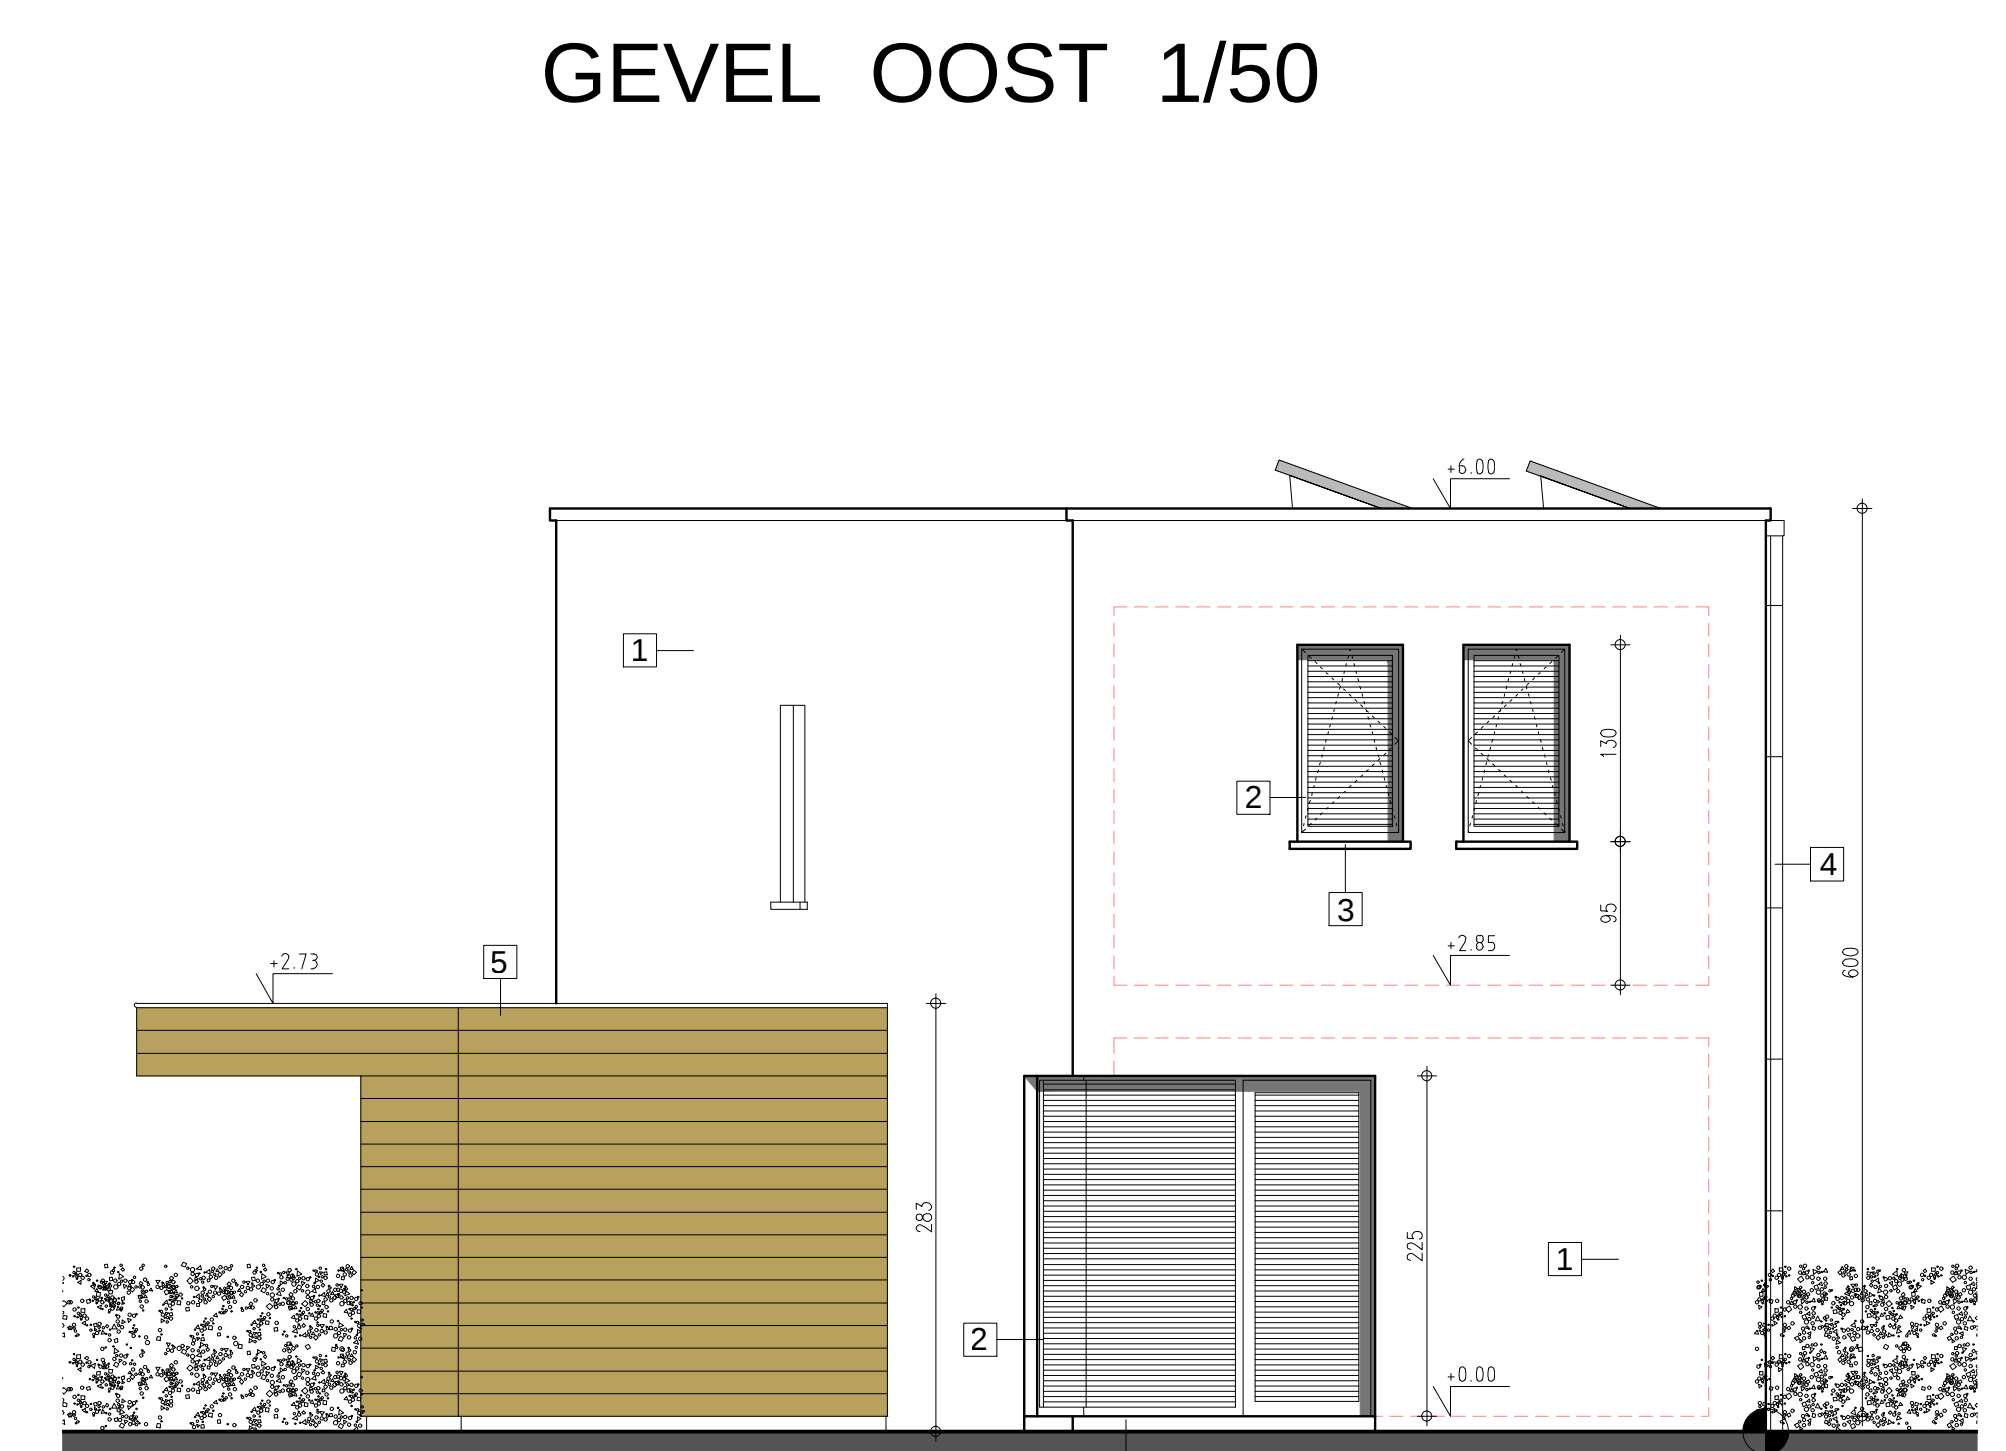
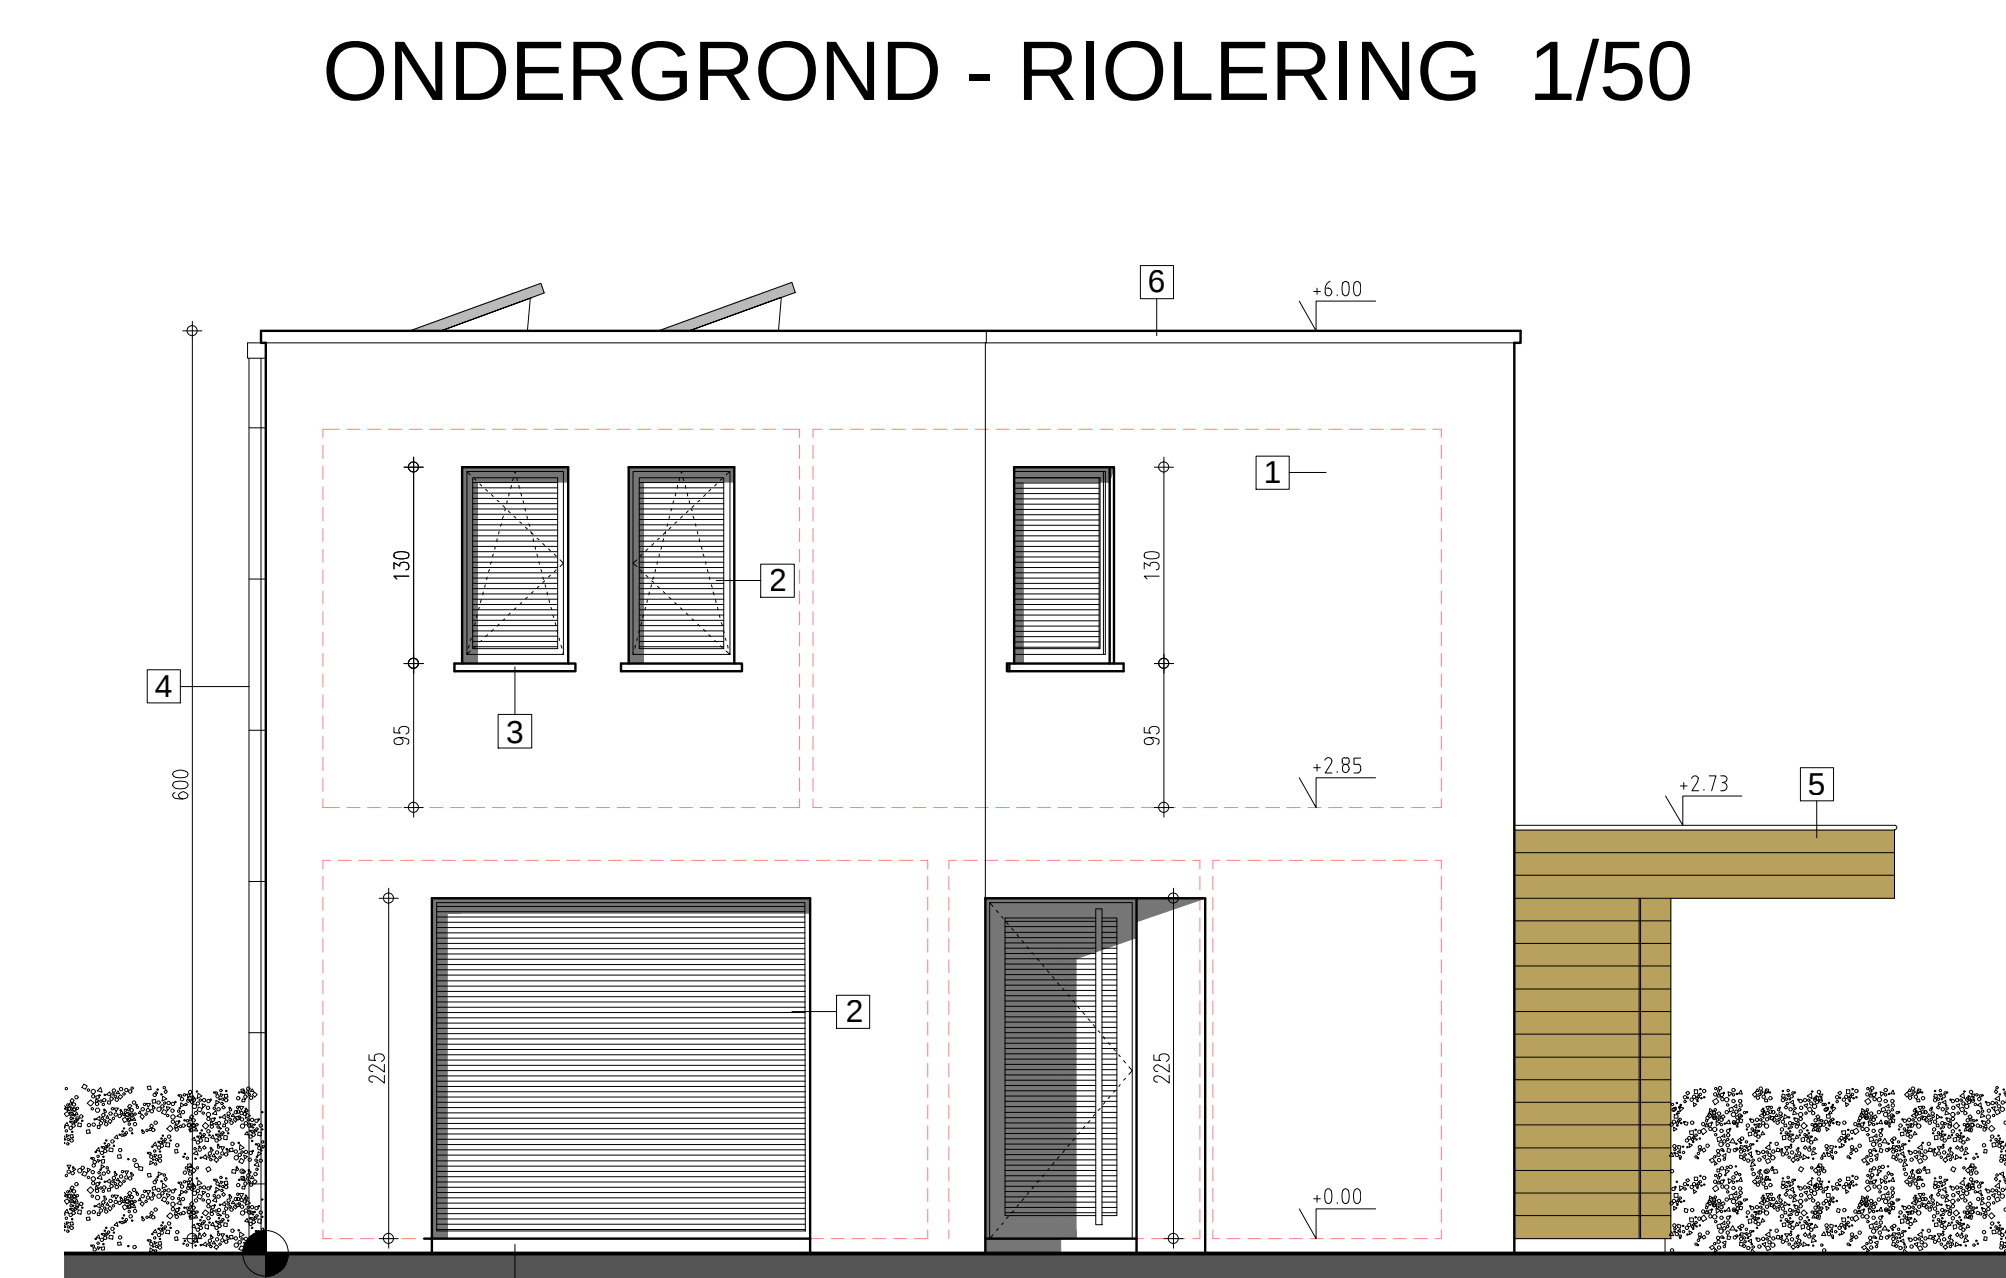
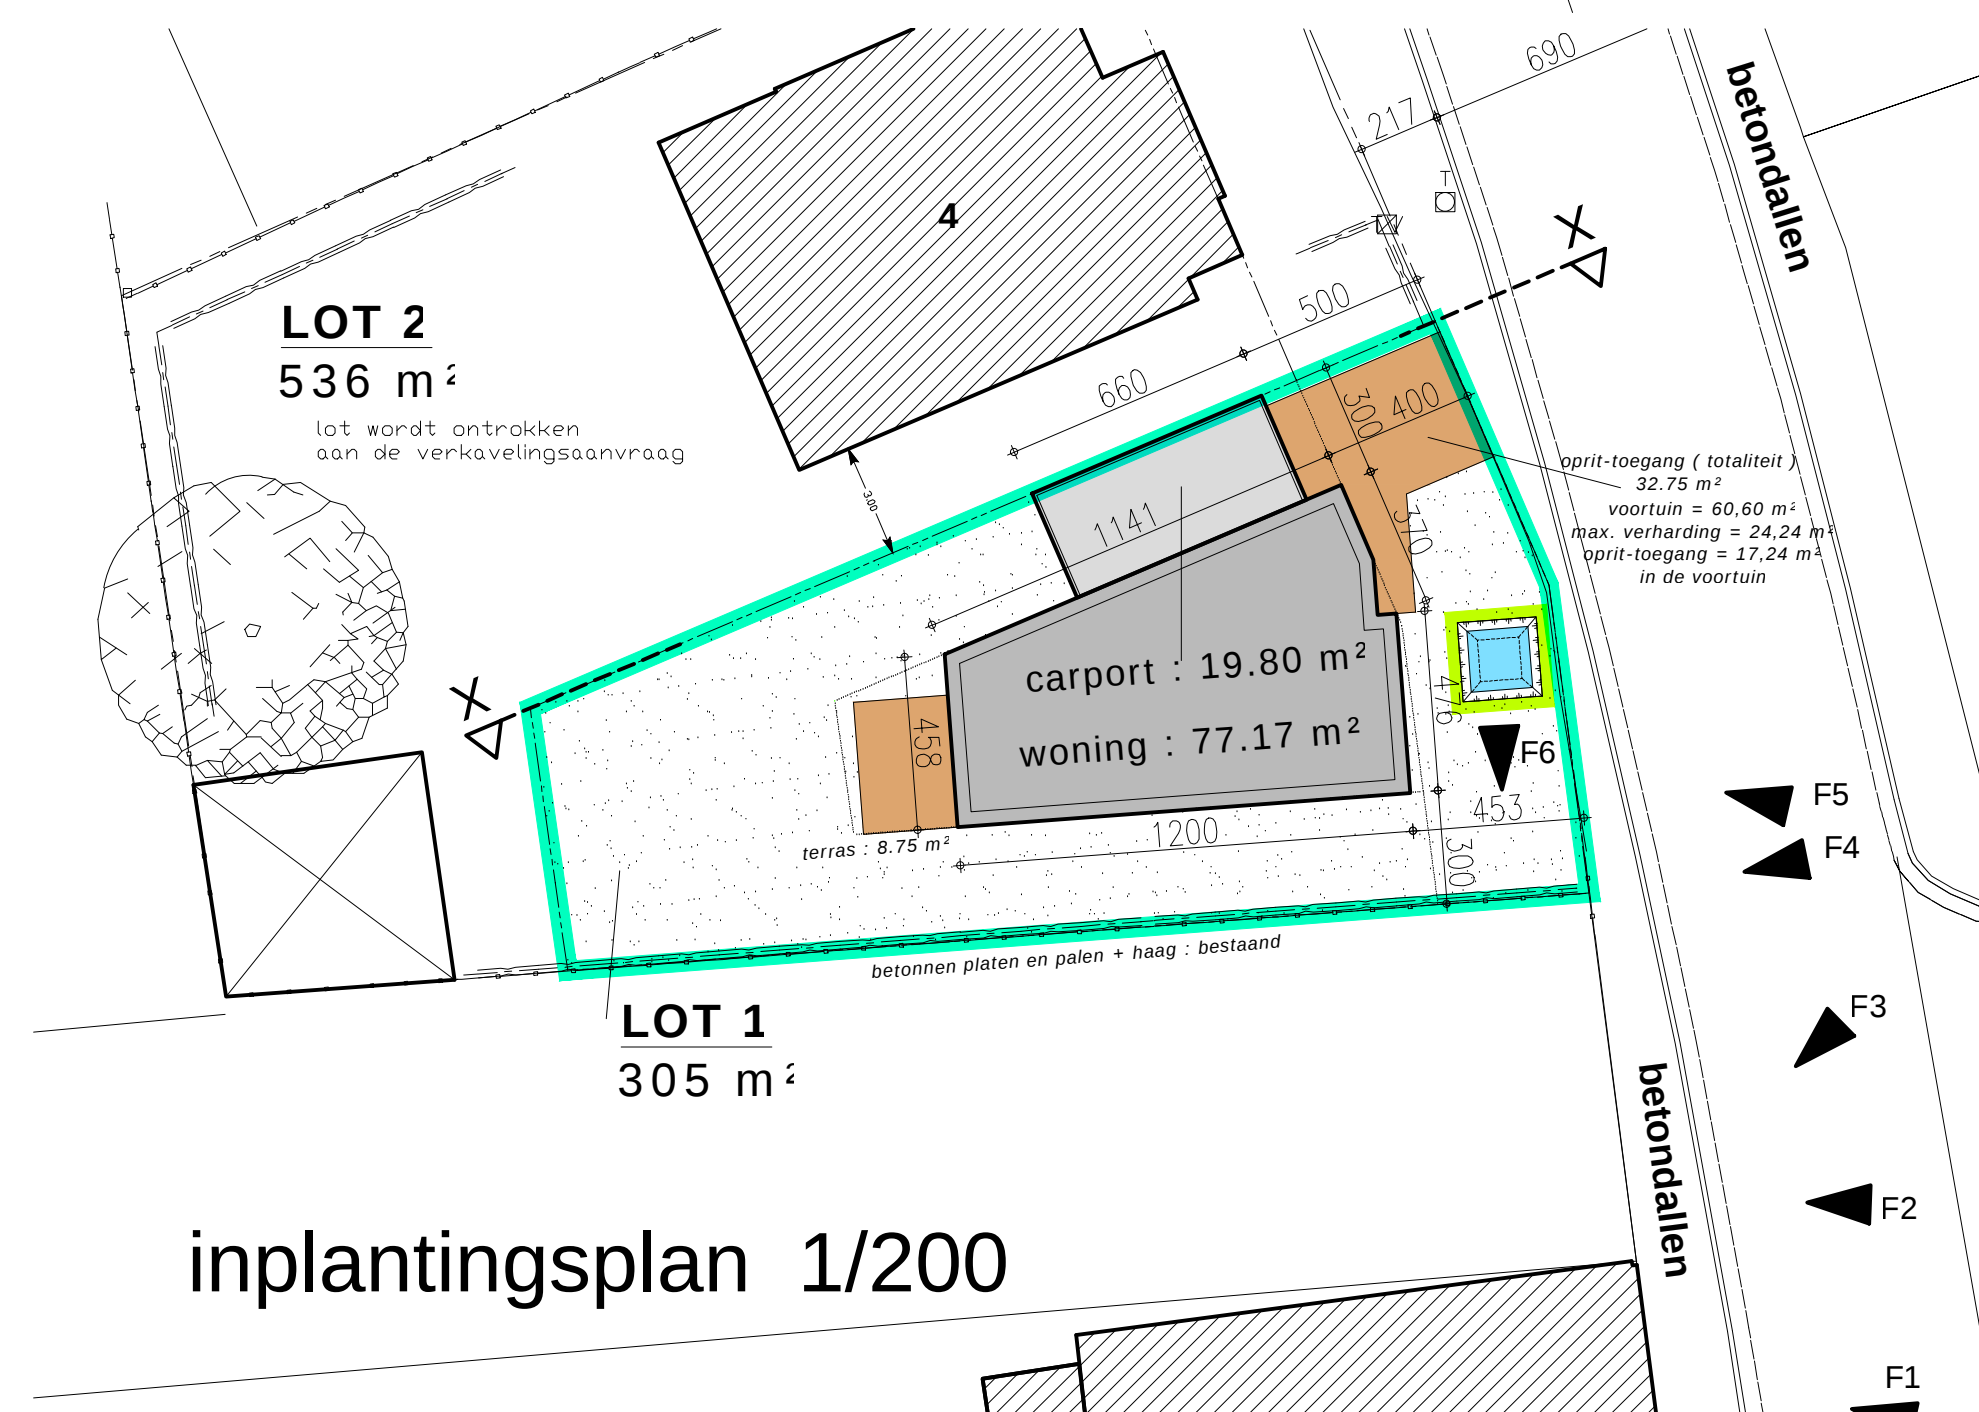
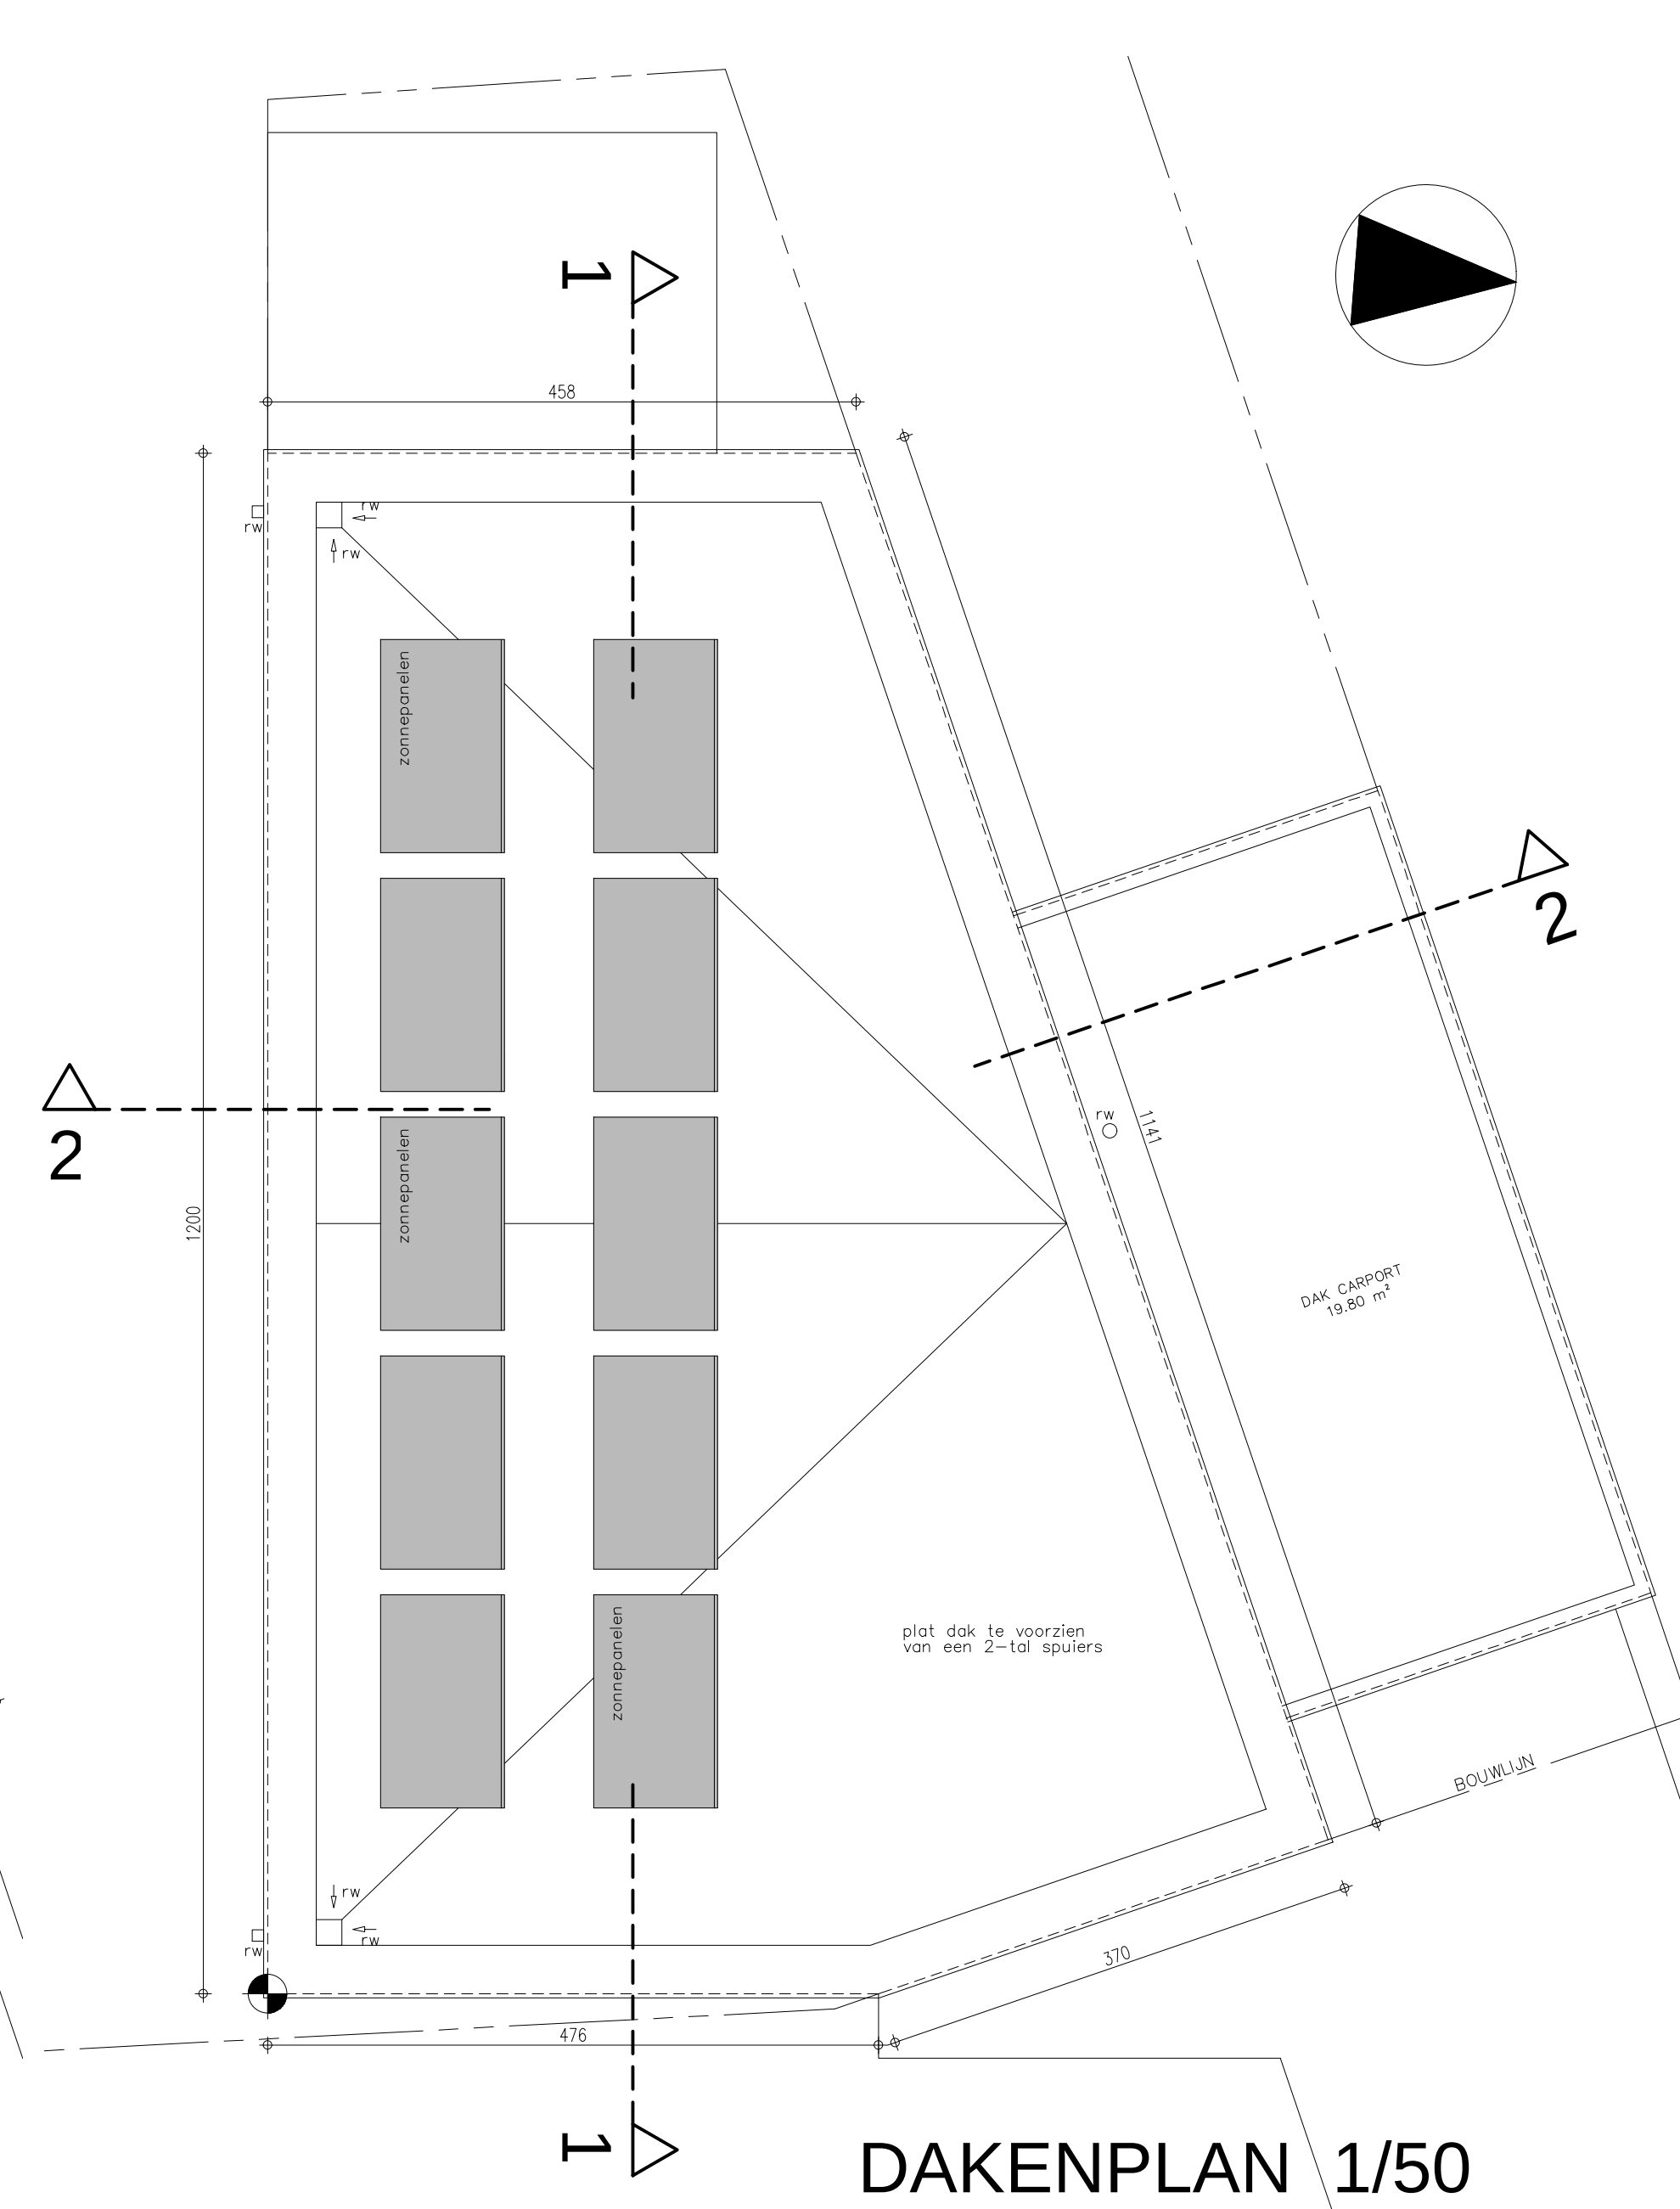
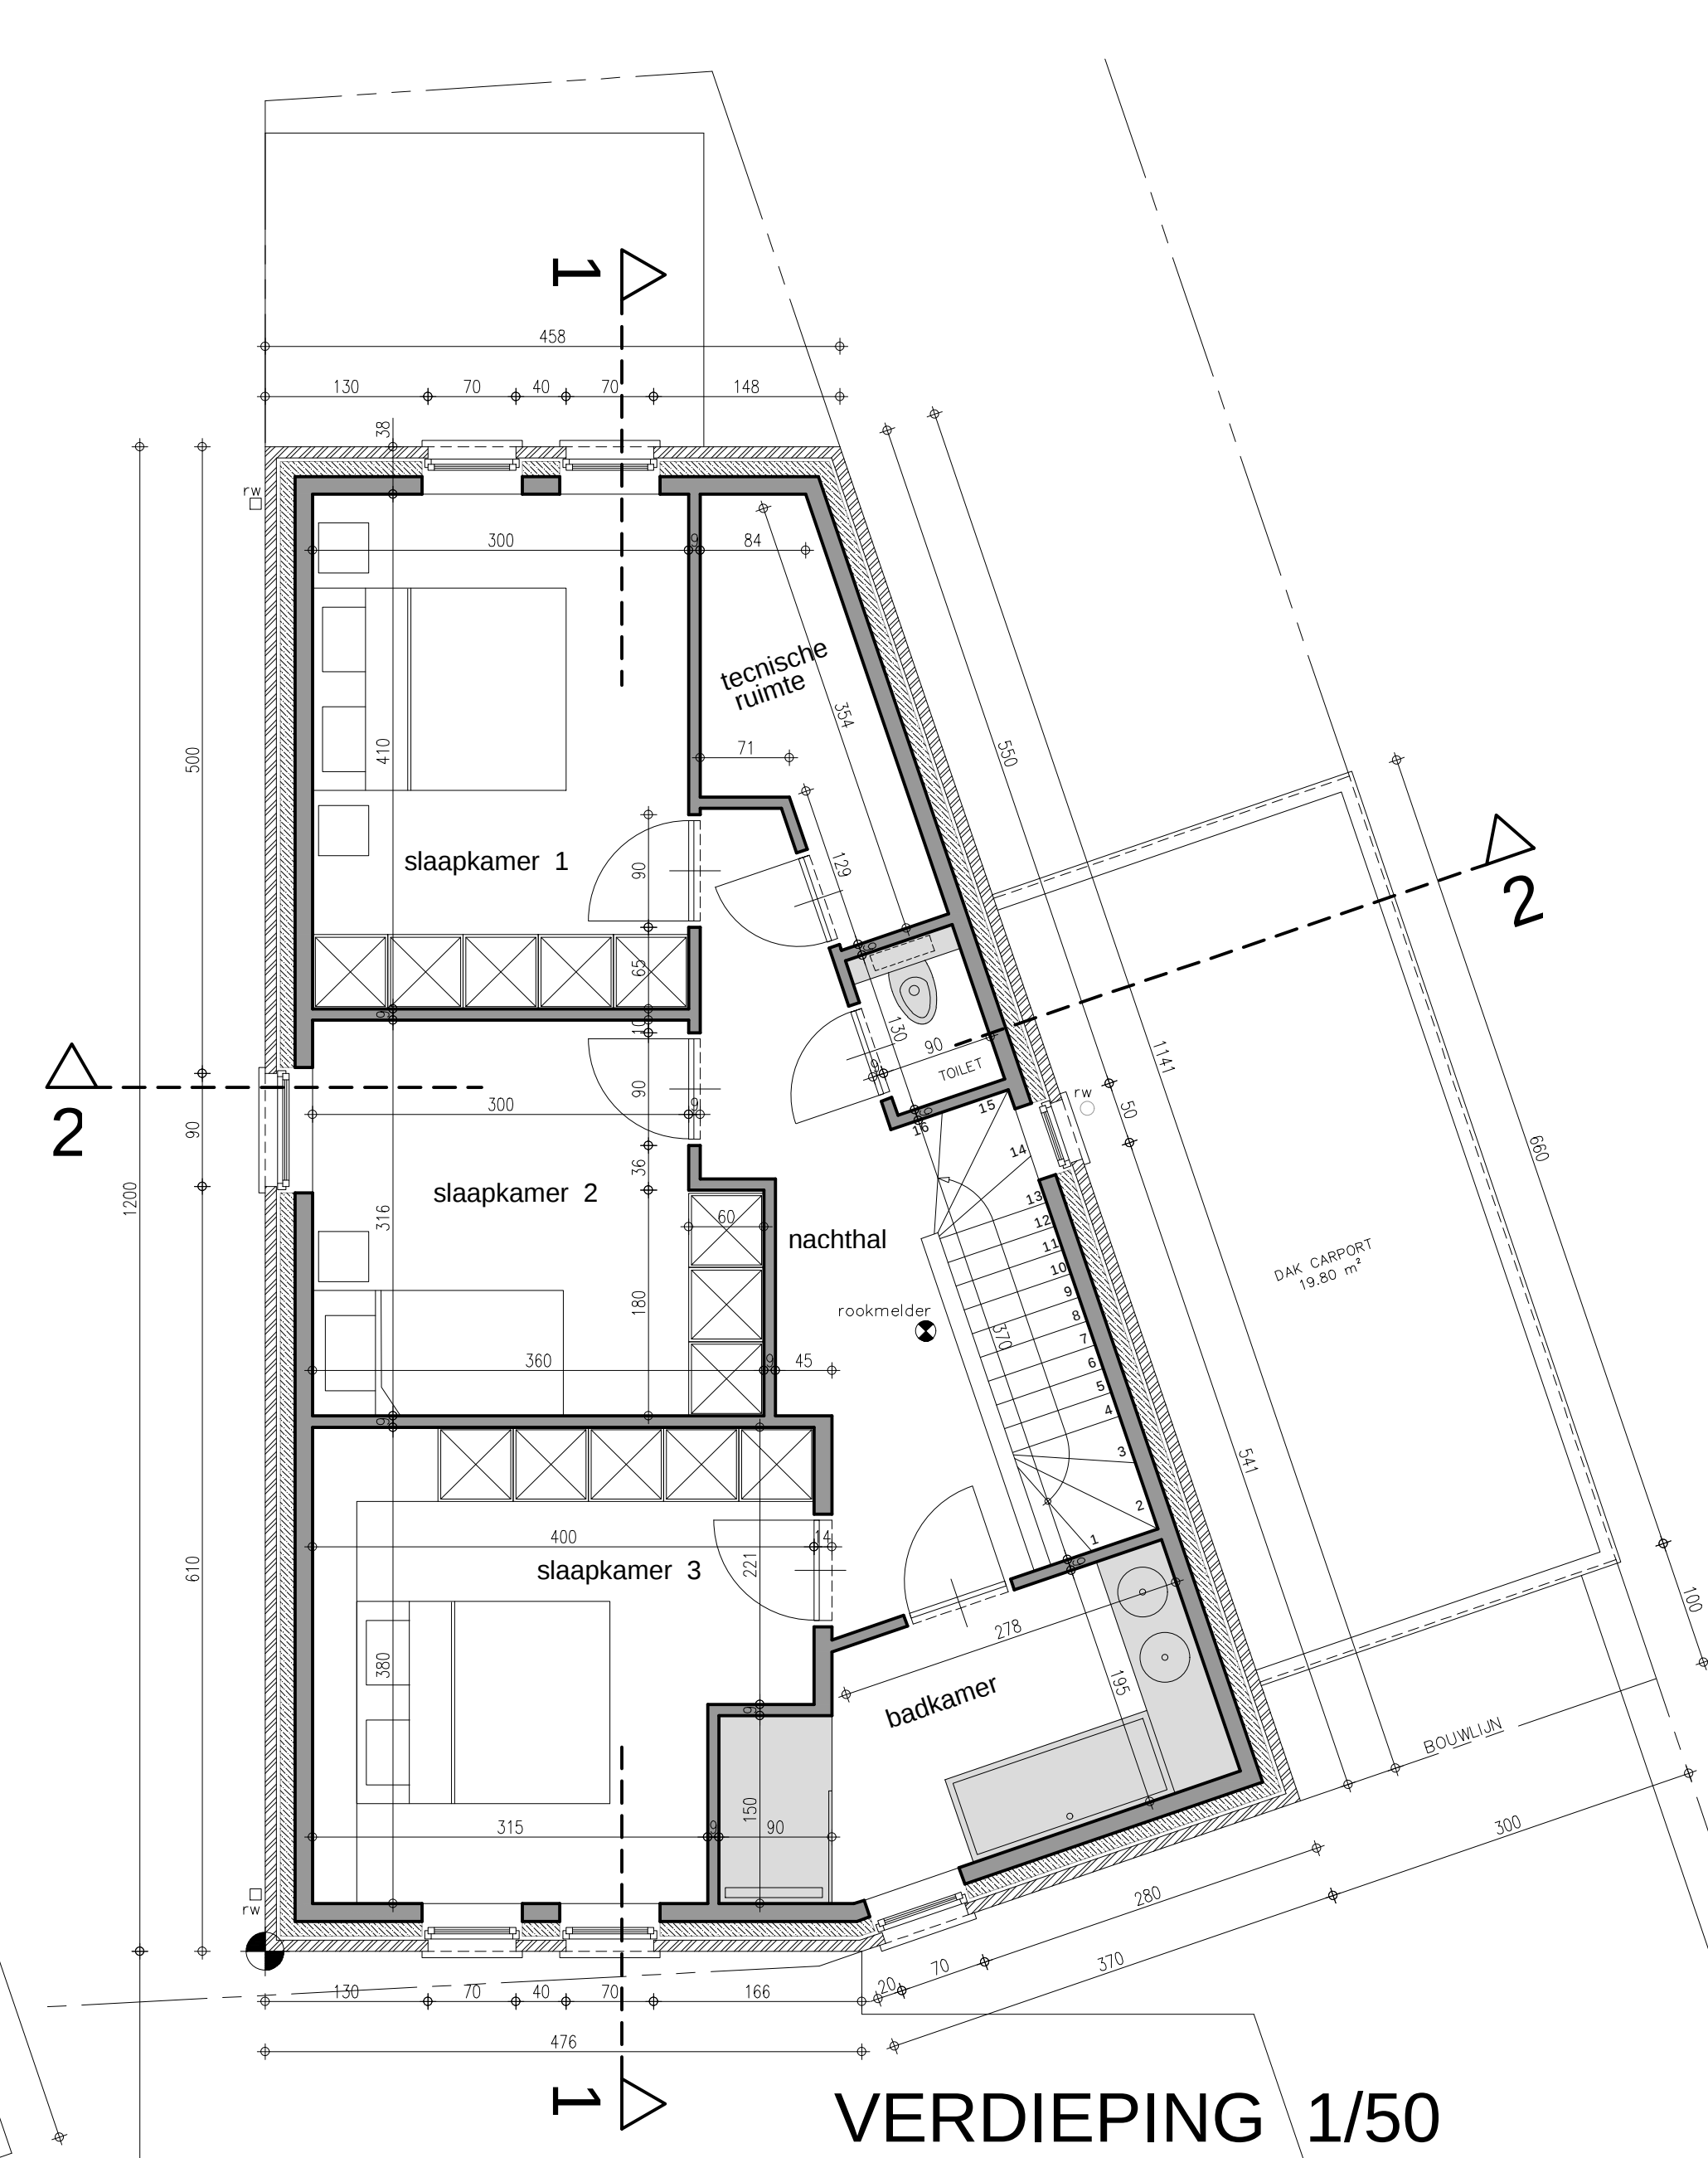
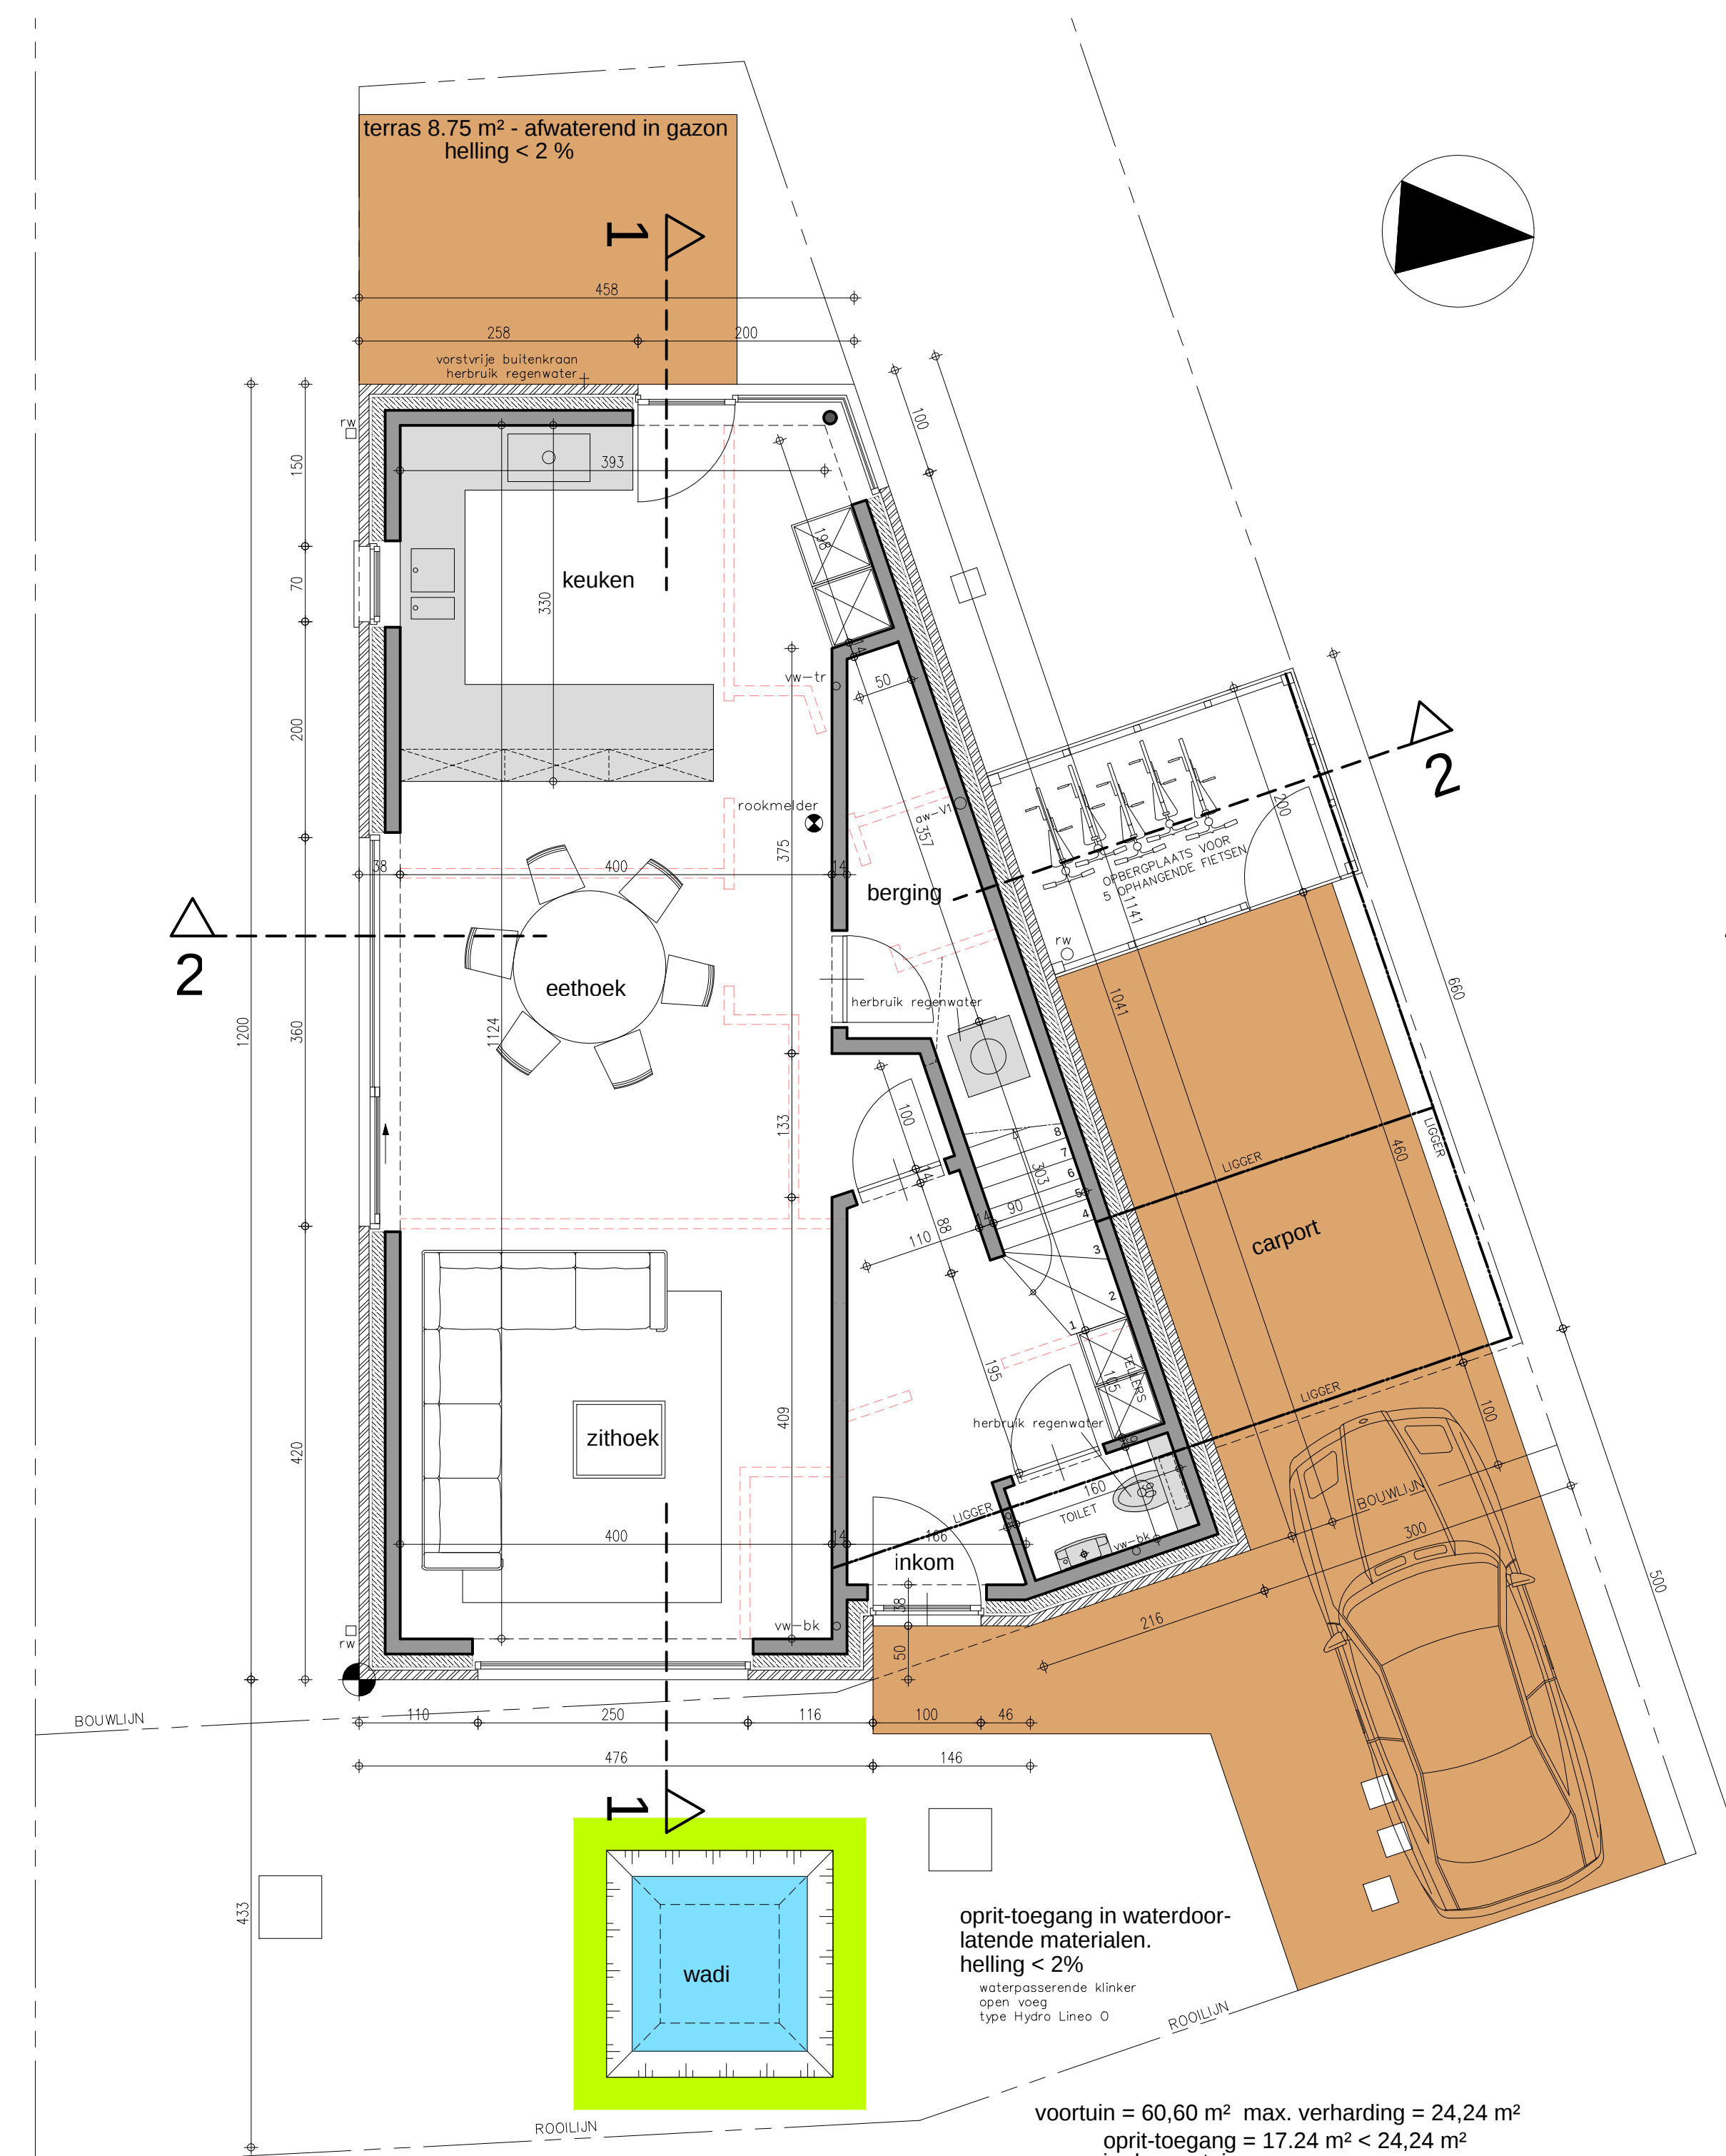


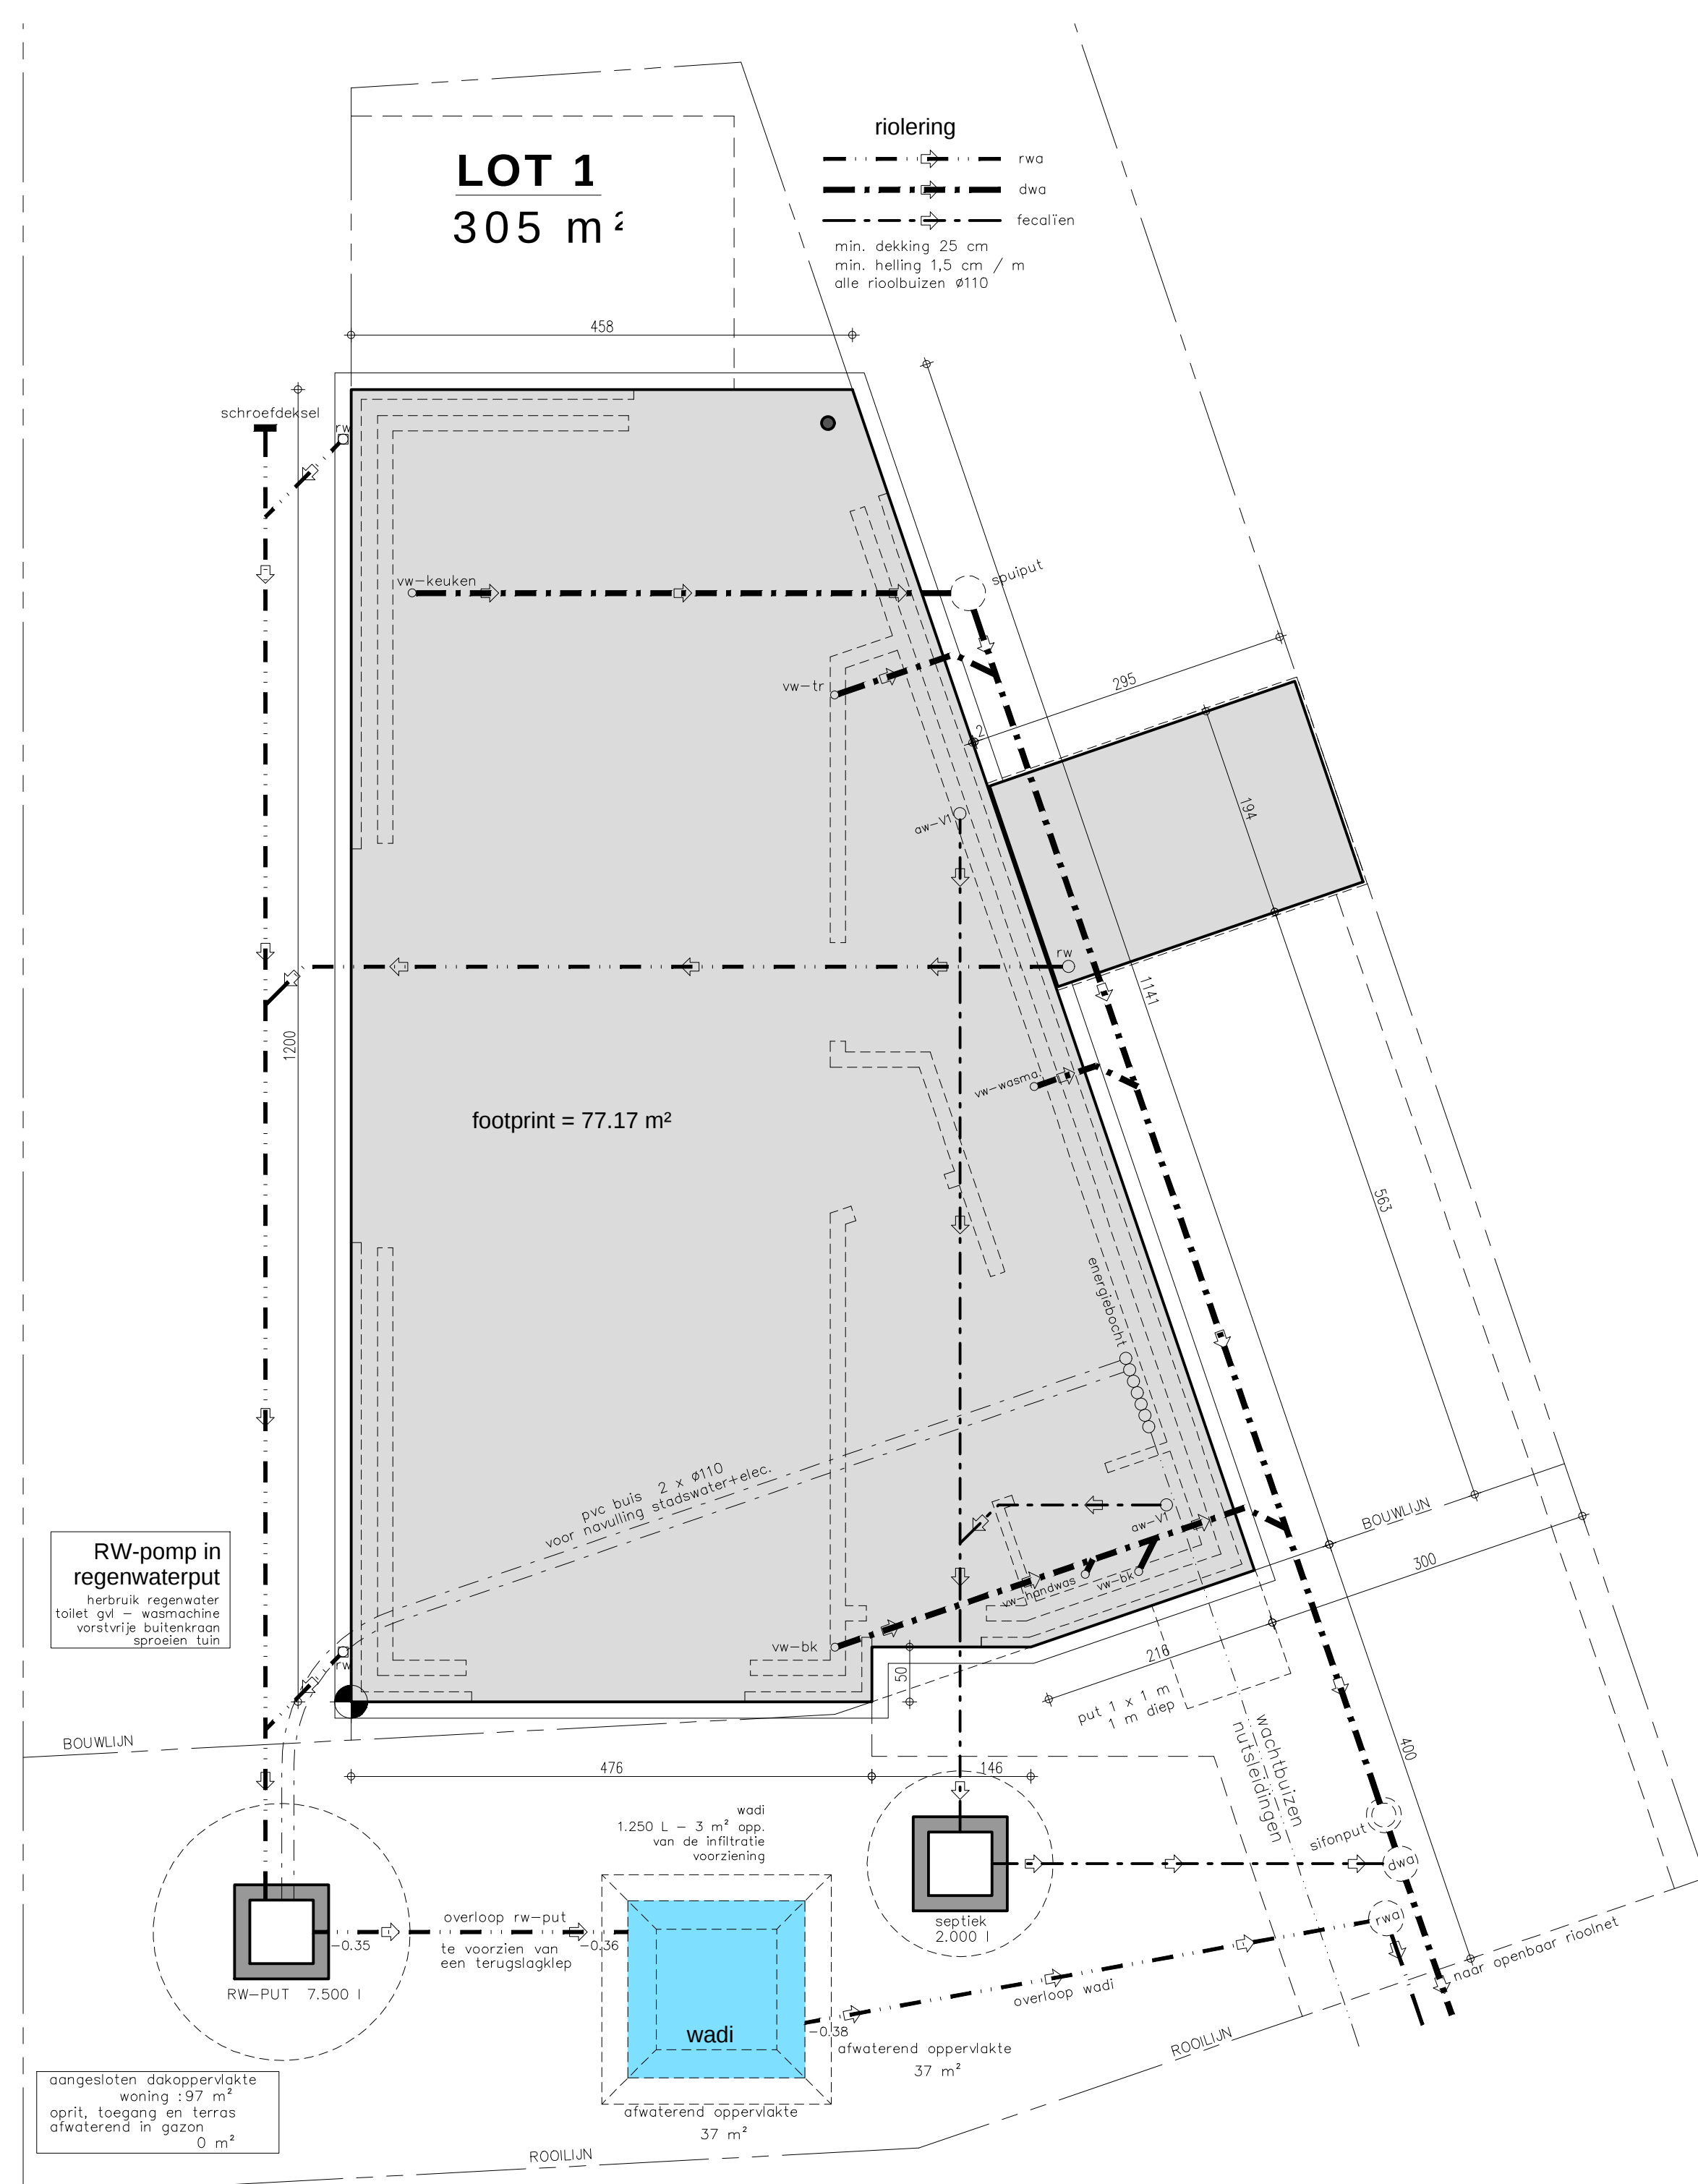

kenmerk : 02/05/2024 - ONTWERP		
kenmerk : 30/04/2024 - VOORONTWERP 3		
kenmerk : 25/04/2024 - VOORONTWERP 2		
kenmerk : 22/04/2024 - VOORONTWERP 1		
PROVINCE West—Vlaanderen		
STAD	B R U G G E	8310
ONTWERP	bouwen van een woning	
VERKAVELING	ESPERANTOSTRAAT thv. nr 4 lot 1 Assebroek	
KADASTER	Brugge 22 Afd. Deel Assebroek 1 ste Afd. Sec. C nr. 504d2	
PLAN	ENIG PLAN	
BOUWHEER	WONINGBLOMME BLOMME bv zaakvoerder dhr Pieter BLOMME Rooselaarsweg 12 8820 TORHOUT	
ONTWERPER	A—PLAN ARCHITECT PIET STEYAERT ZEEDIJK 8 8620 NIEUWPOORT piet.steyaert@myonline.be	0475 45 49 23
goedgekeurd		1/1
DE AANNEMER	DE OPDRACHTGEVER	