


Landmeter De Burghgraeve

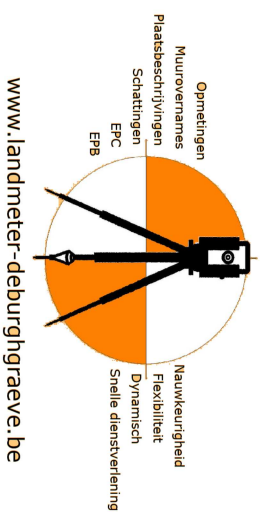

Dossier: 2021/168

Aantal plannen: 2

Plan nr: 2

Schaal: zie plan

Datum: 17/12/2021

Provincie: West-Vlaanderen

Stad: BRUGGE

Omgevingsplan met nieuwe toestand

schaal: 1/250

Verkavelingsaanvraag gronden gelegen langs de Blekerijstraat

Ligging:

Brugge
Blekerijstraat

Kadaster:

21e afdeling
sectie A
kadnr: 51V5


INHOUD

- Omgevingsplan met nieuwe
toestand

Landmeter D. De Burghgraeve
Kleine Veldstraat 34a
8840 Staden
gezworen landmeter-expert
GSM: 0499/13.41.79
LAN121504

Gezien en goedgekeurd
door de opdrachtgever,
zijnde,
Pieter Blomme
Robann BV
Roeselearseweg 12
8820 Torhout

Gezien en goedgekeurd door de gemeenteraad van Brugge, in zitting van
(datum)
i.o. de secretaris,

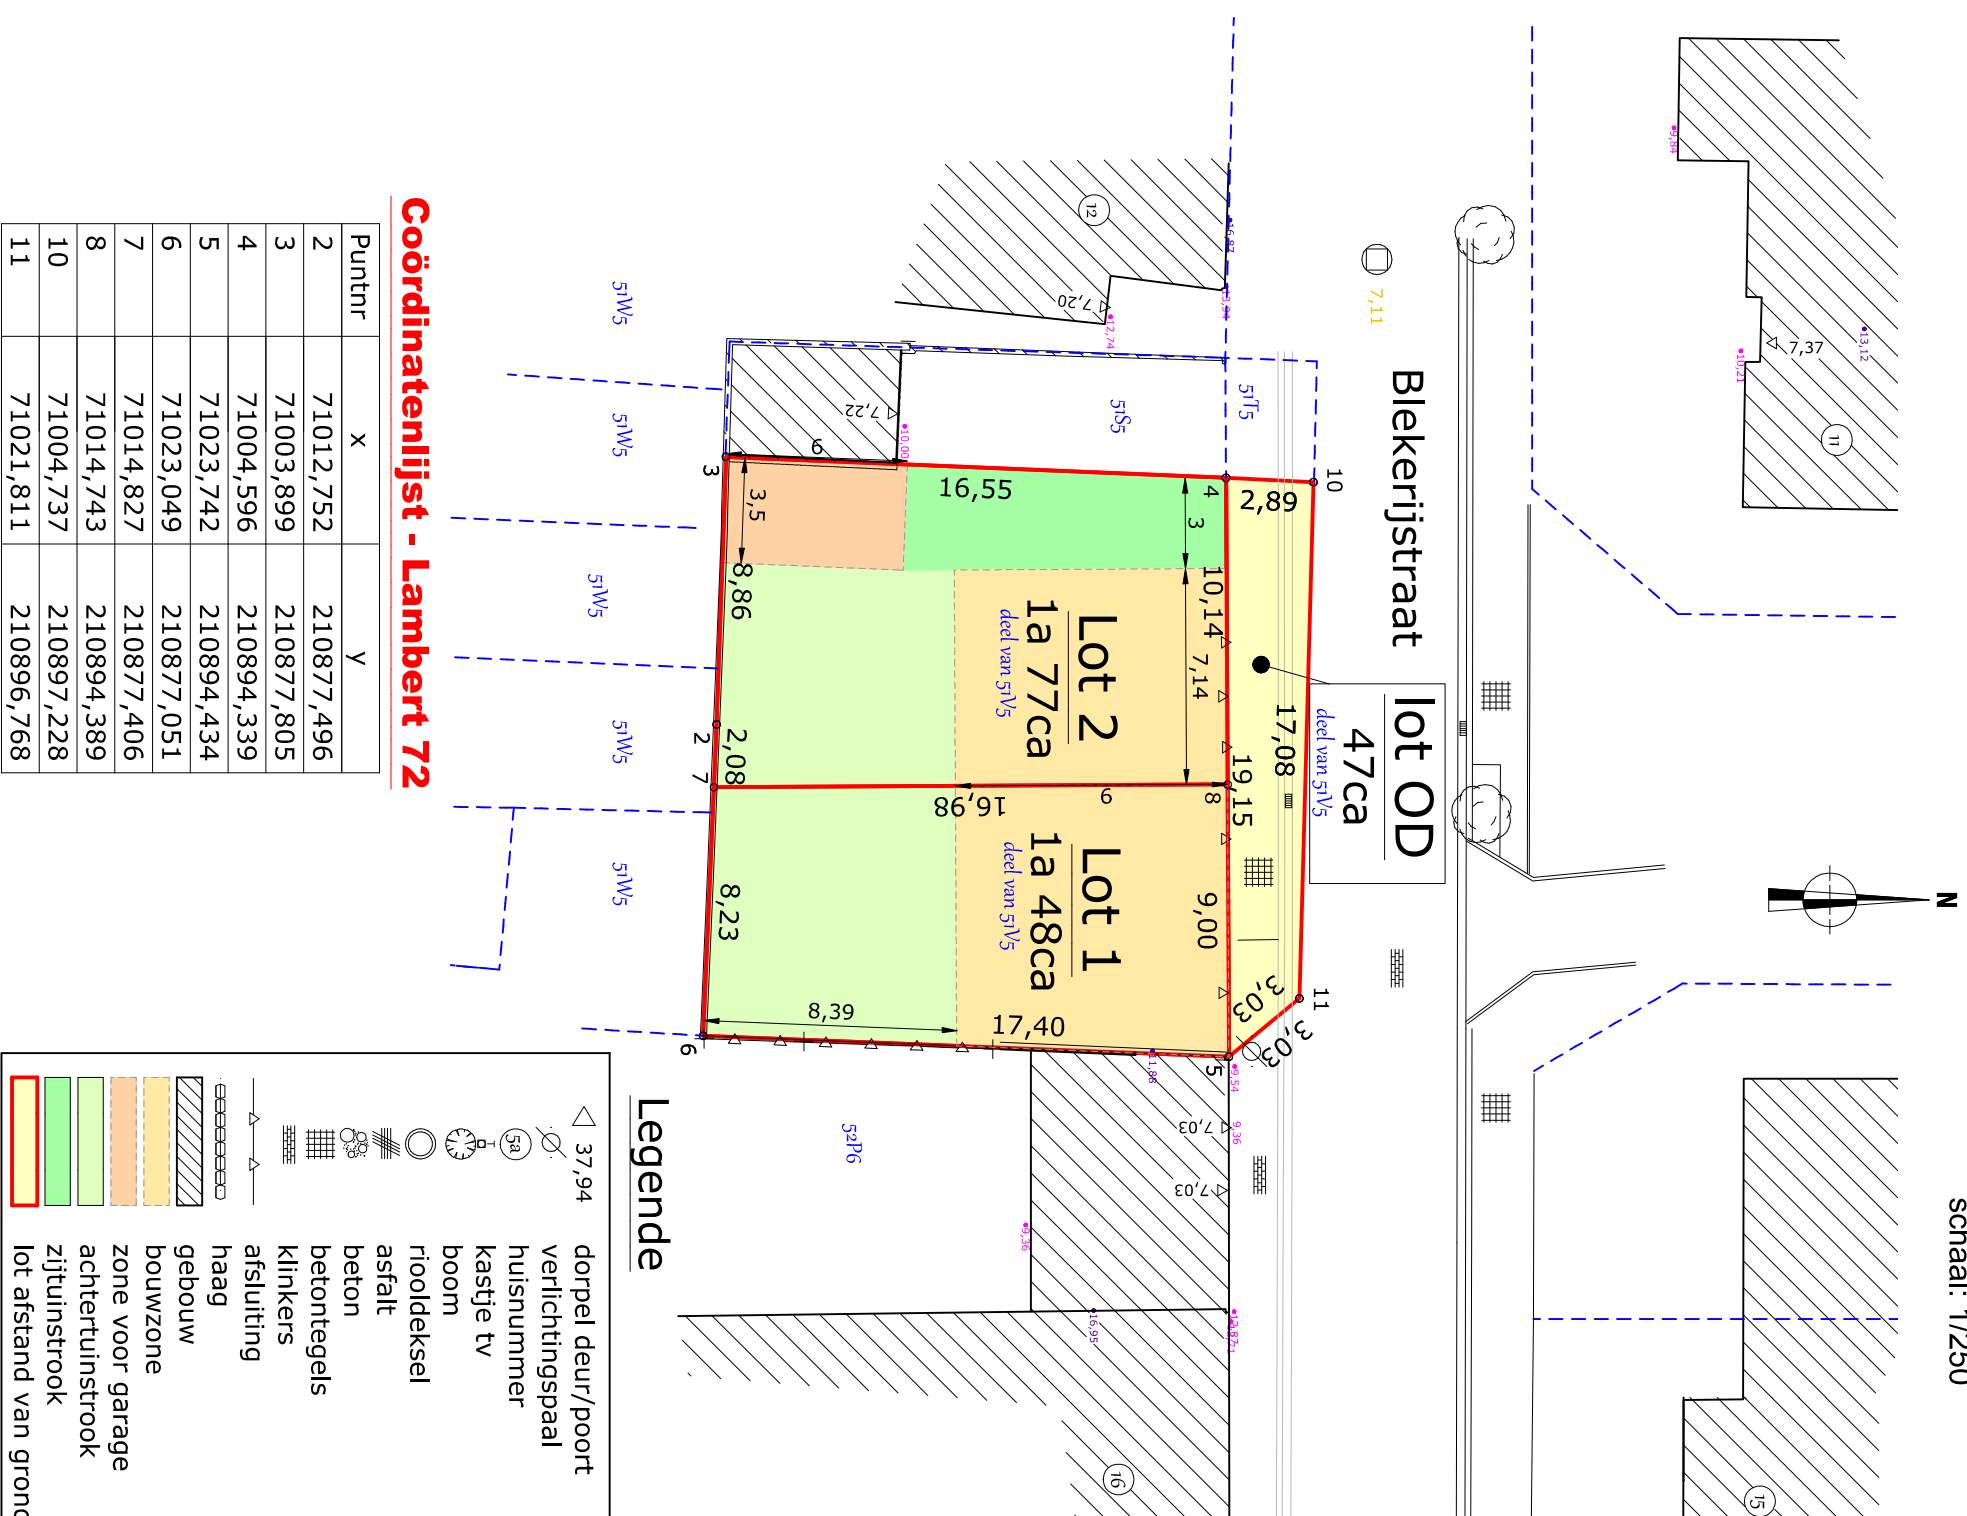

Coördinatenlijst - Lambert 72

Puntnr	X	Y
2	71012,752	210877,496
3	71003,899	210877,805
4	71004,596	210894,339
5	71023,742	210894,434
6	71023,049	210877,051
7	71014,827	210877,406
8	71014,743	210894,389
10	71004,737	210897,228
11	71021,811	210896,768