

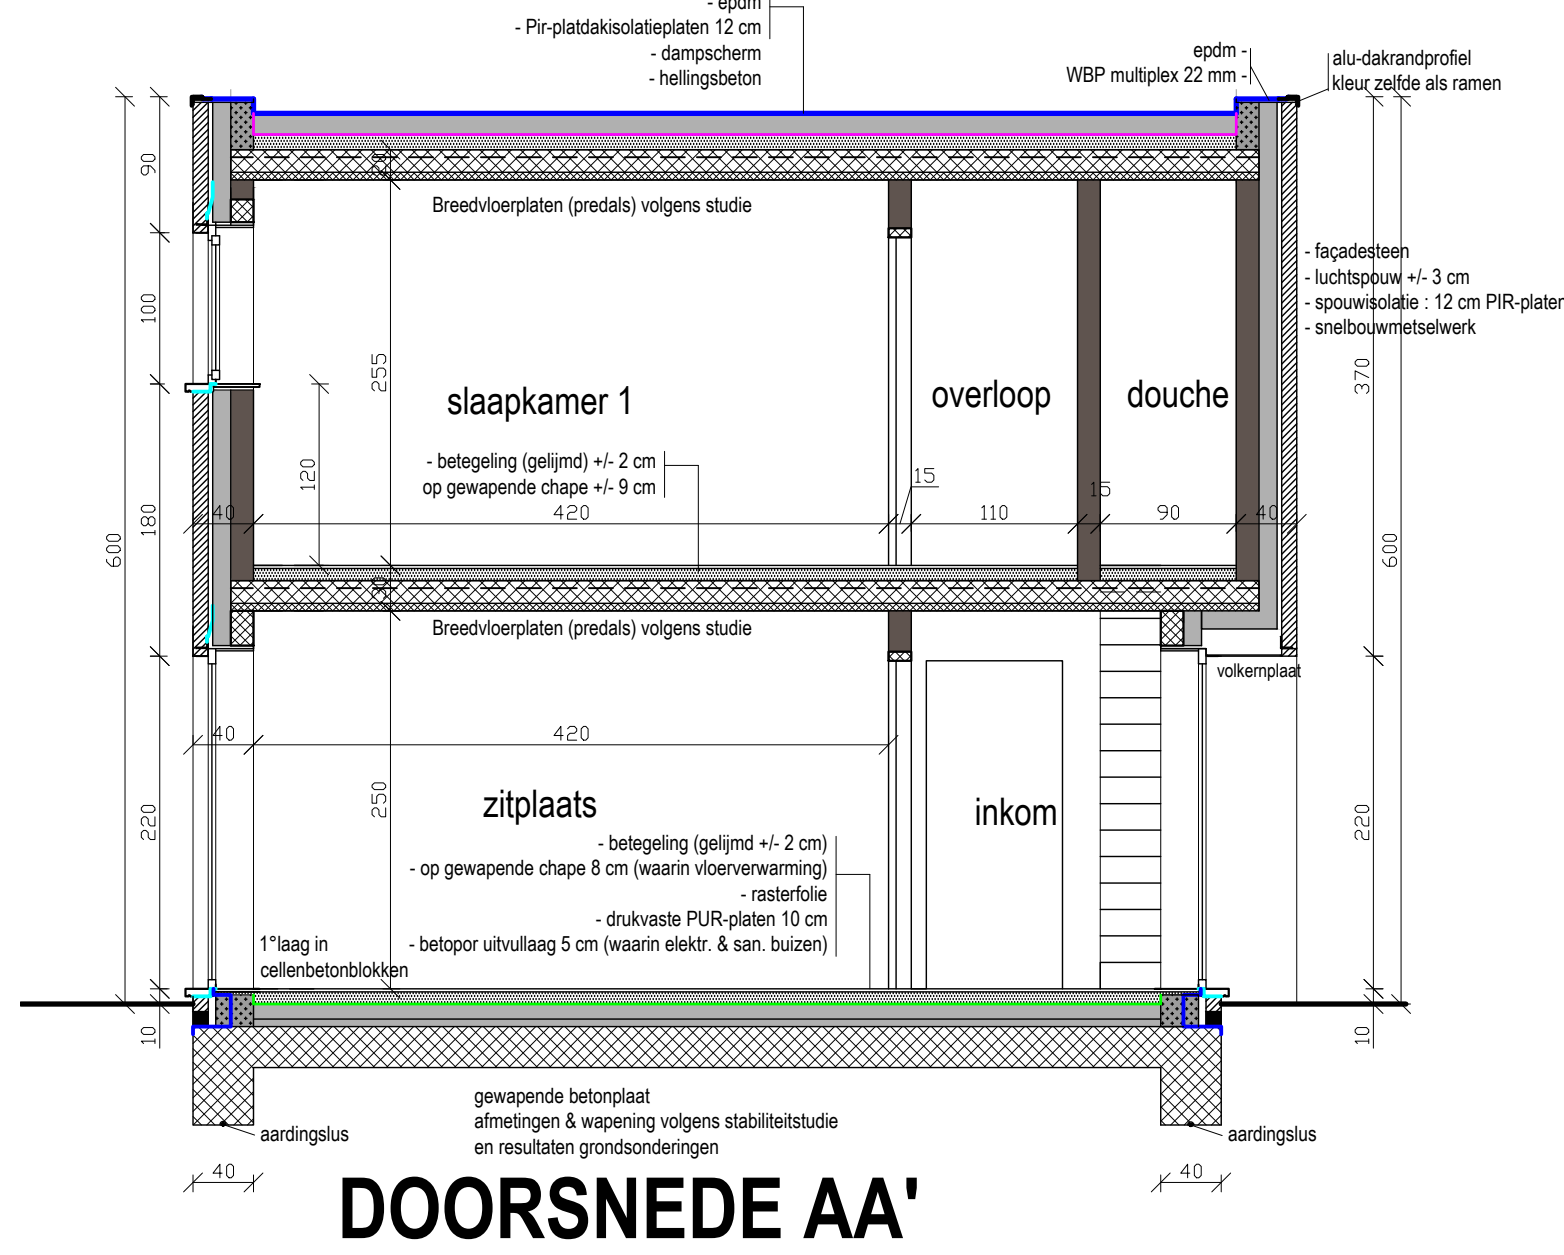




WONING 4 Verdieping

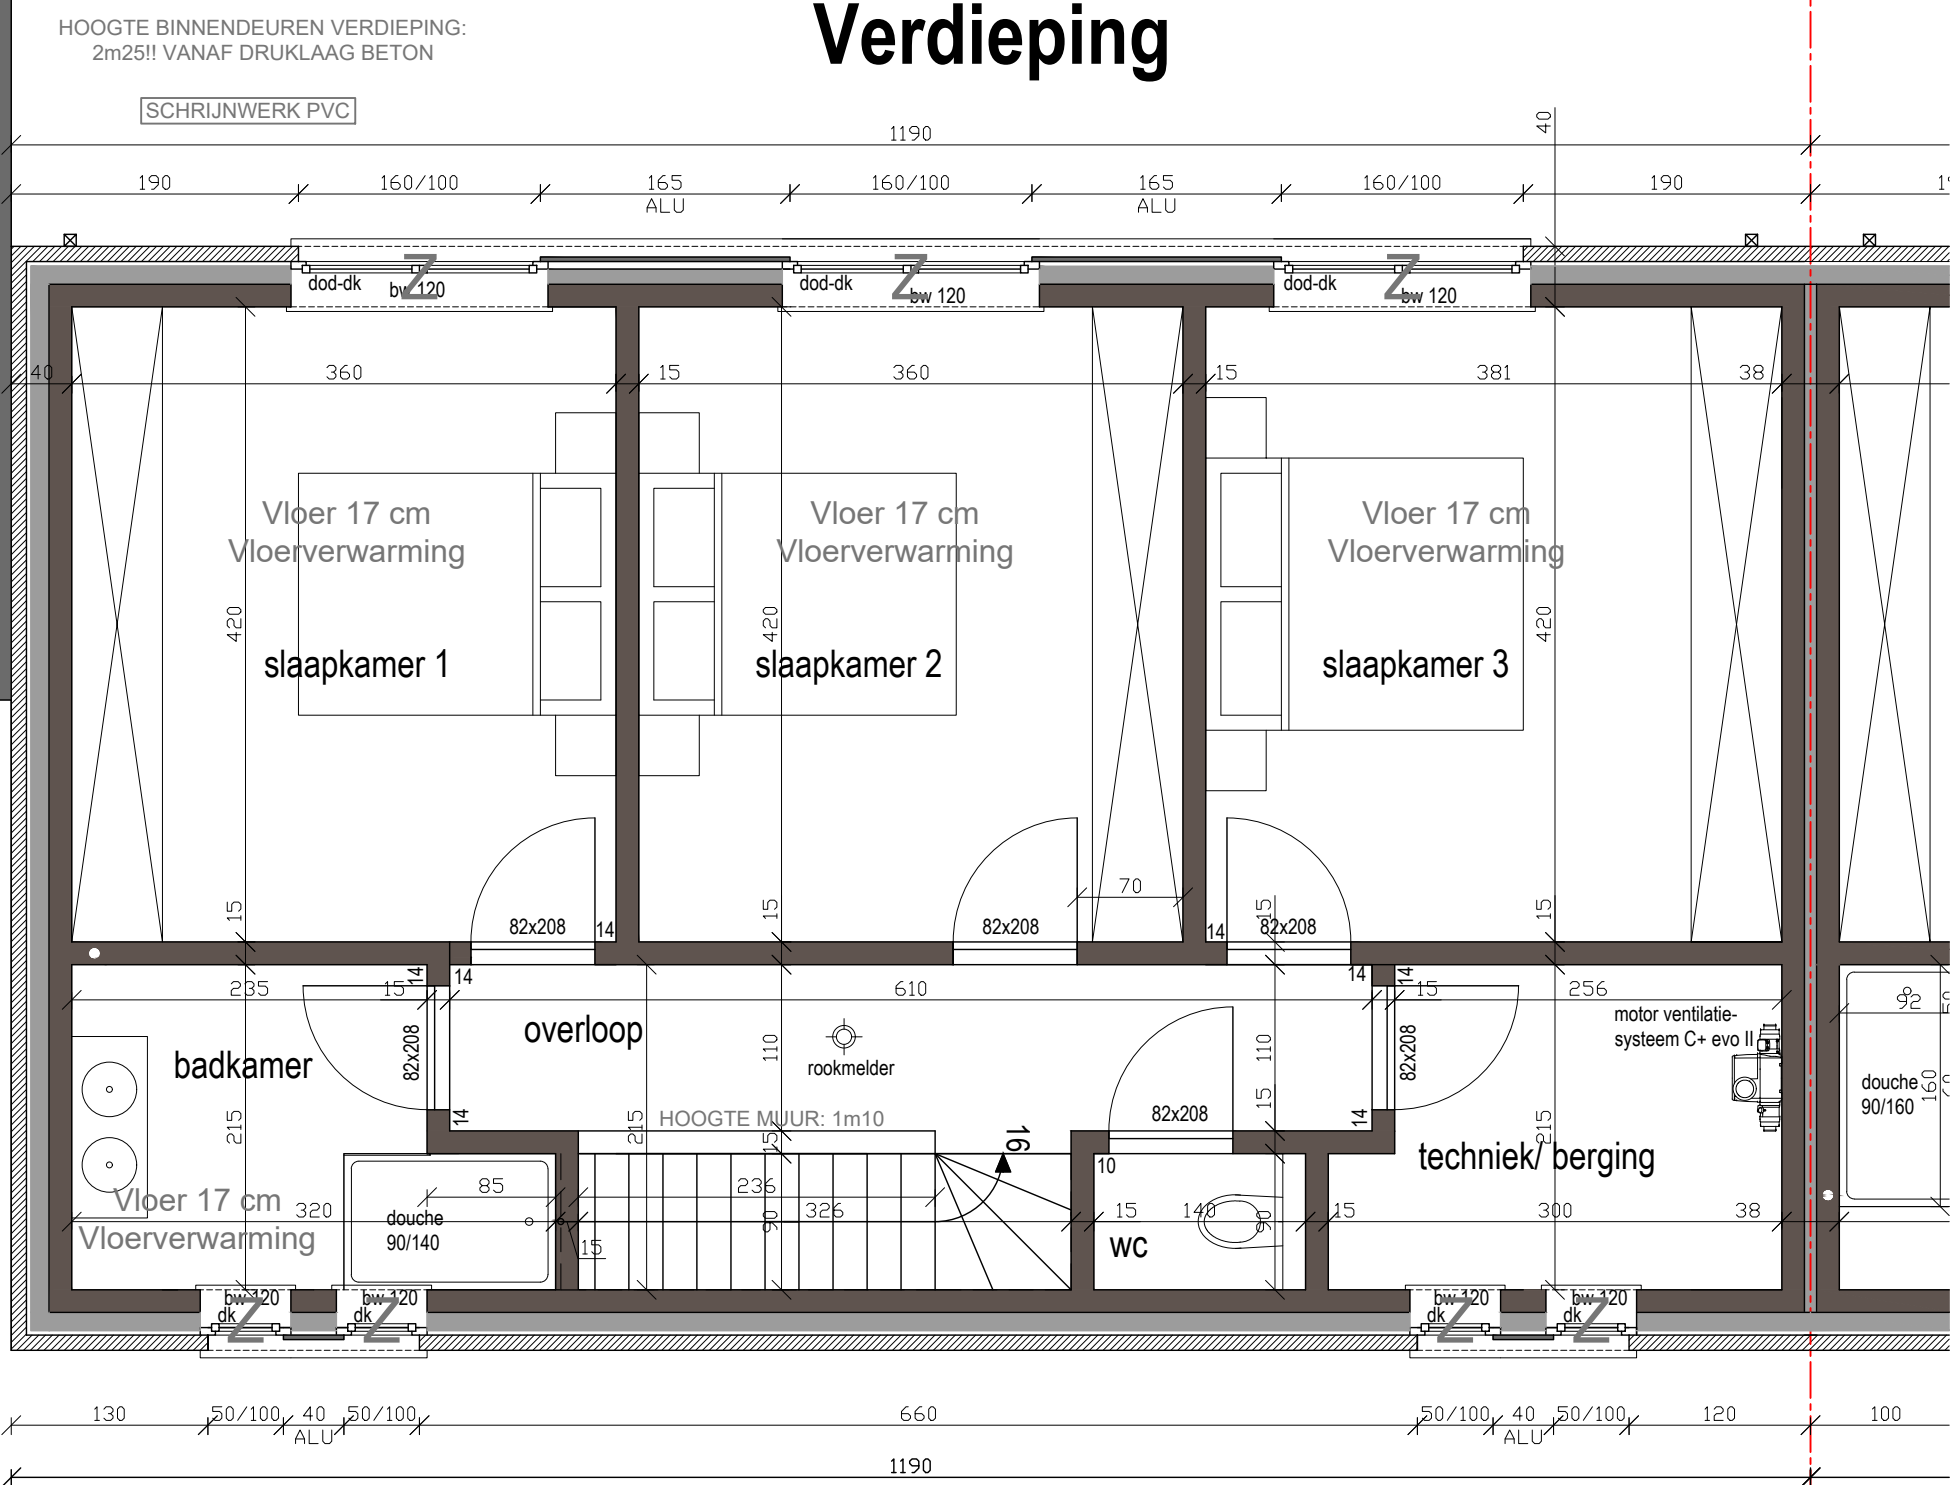


DOORSNEDE AA'

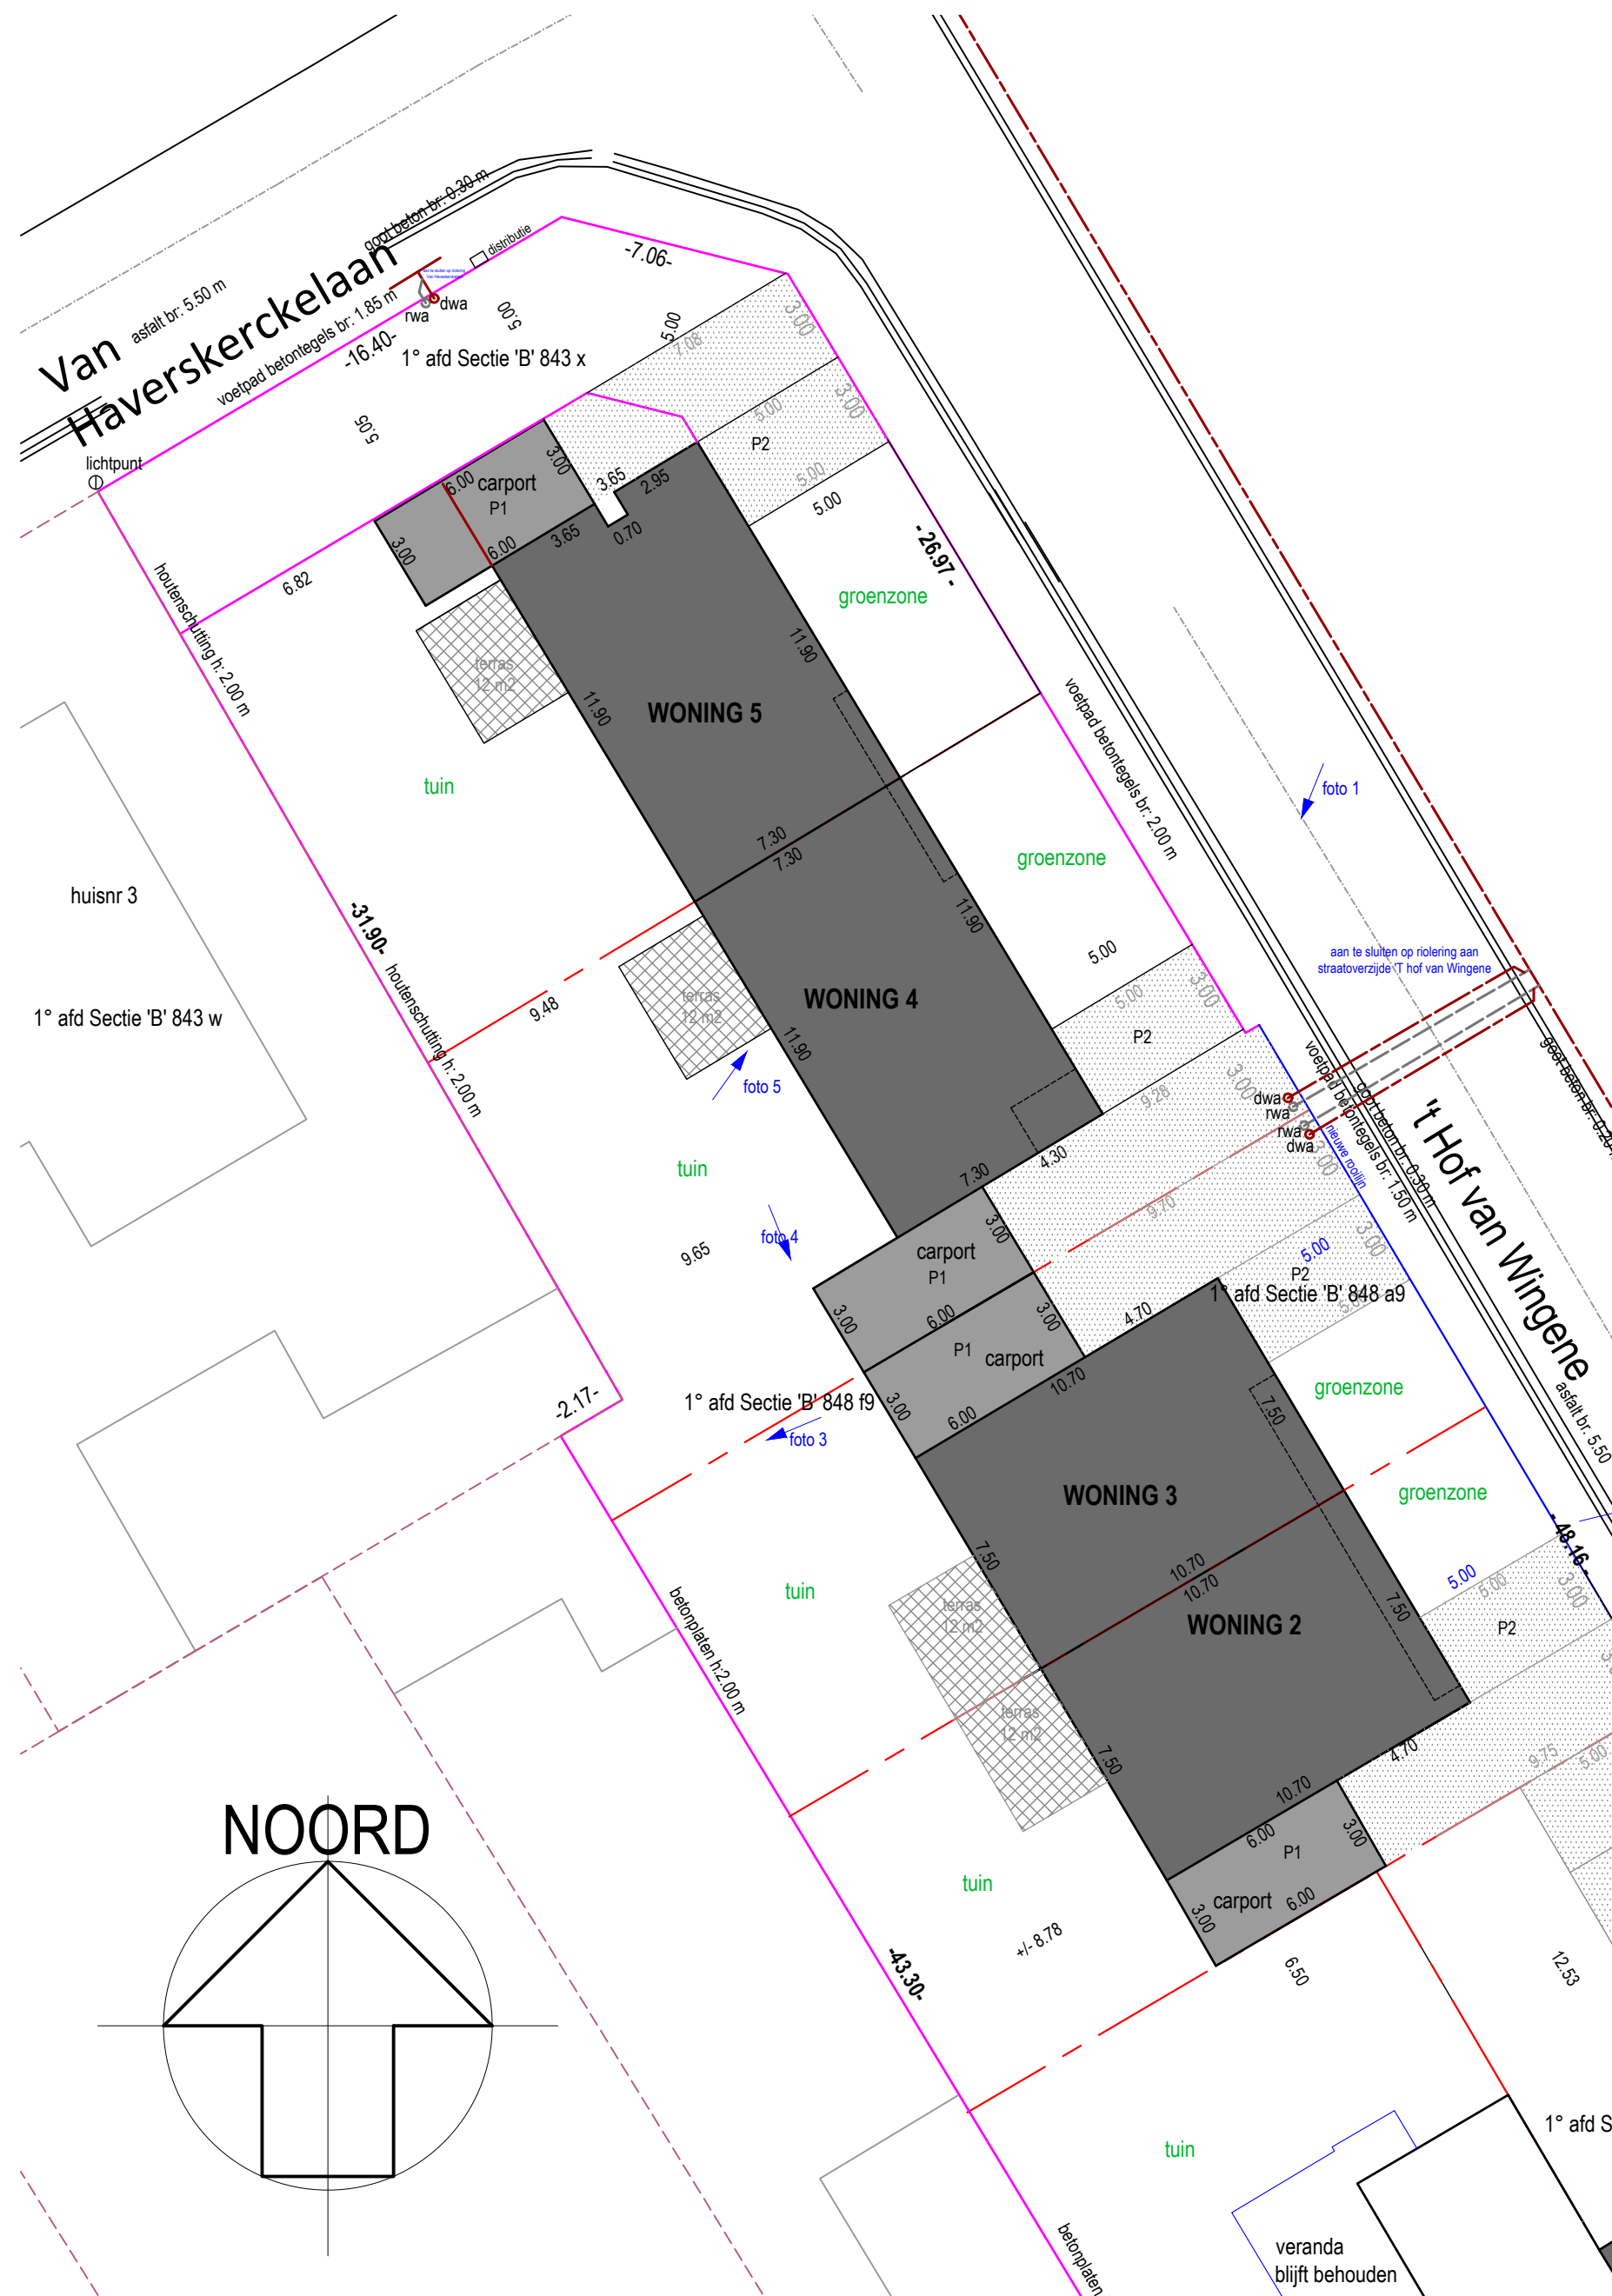

WONING 4 Gelijkvloers

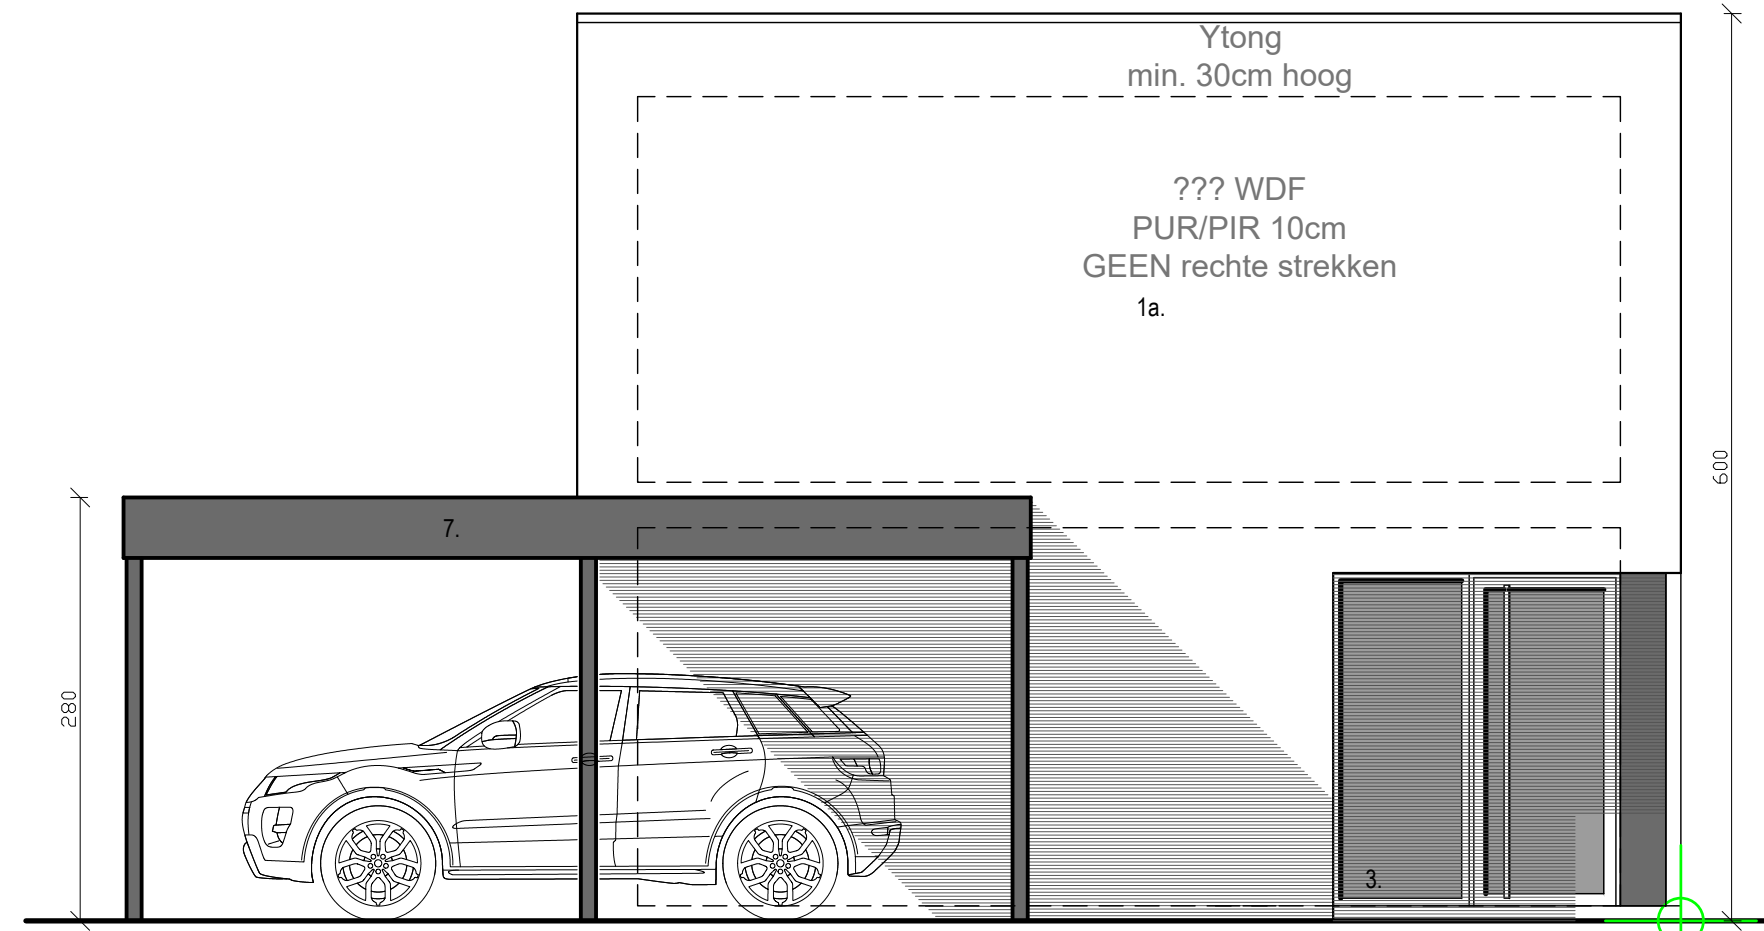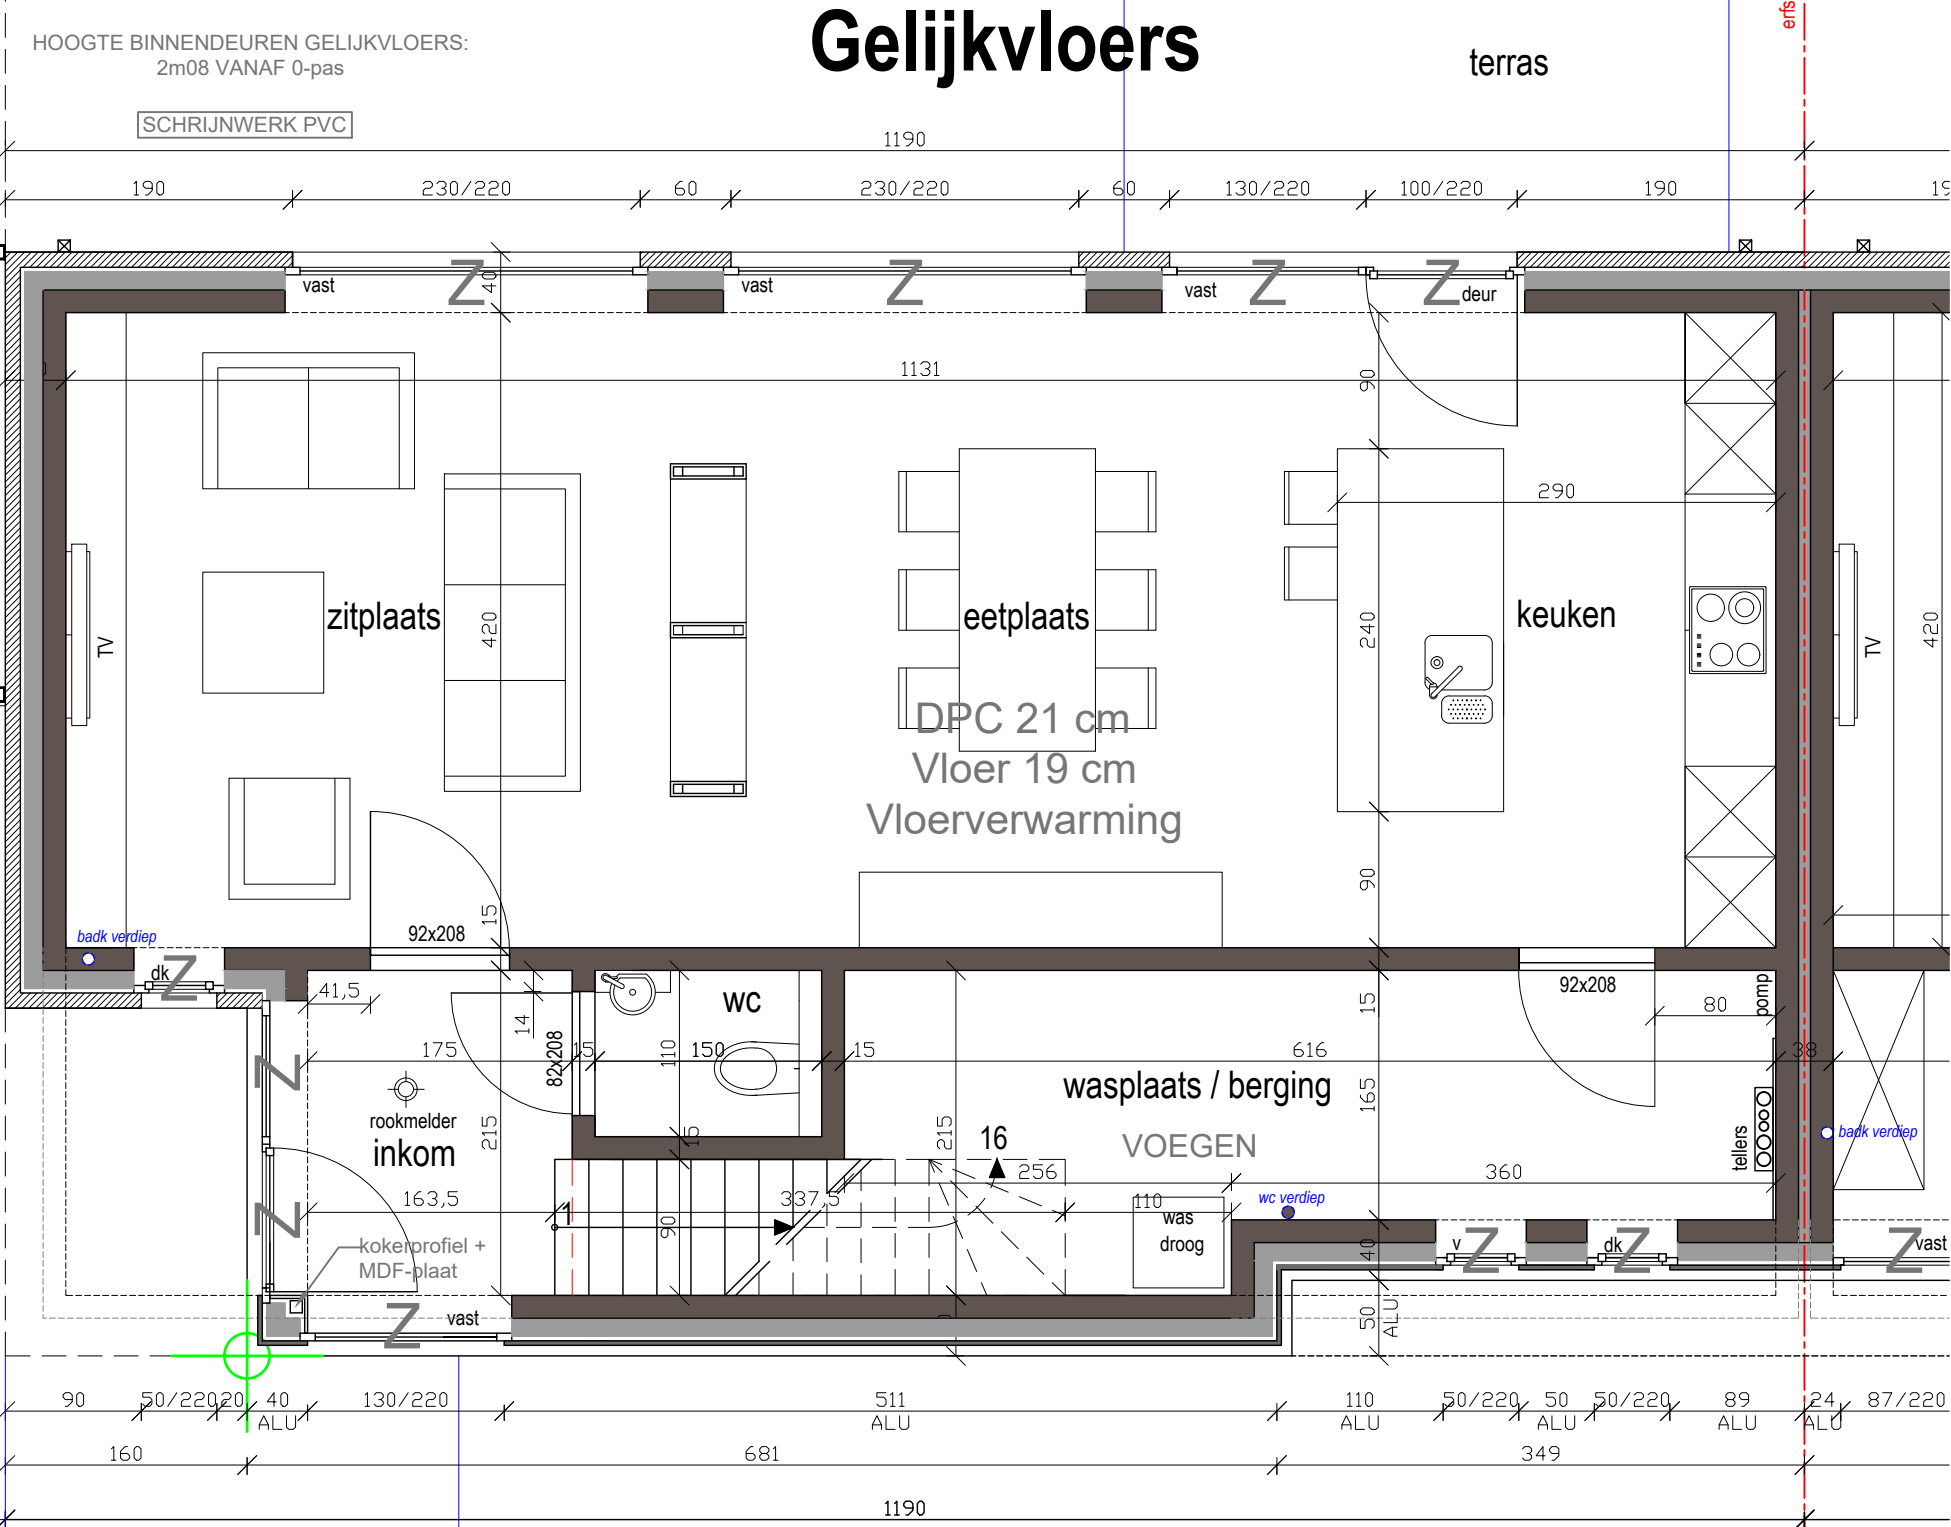


WONING 4 Zijgevel Links

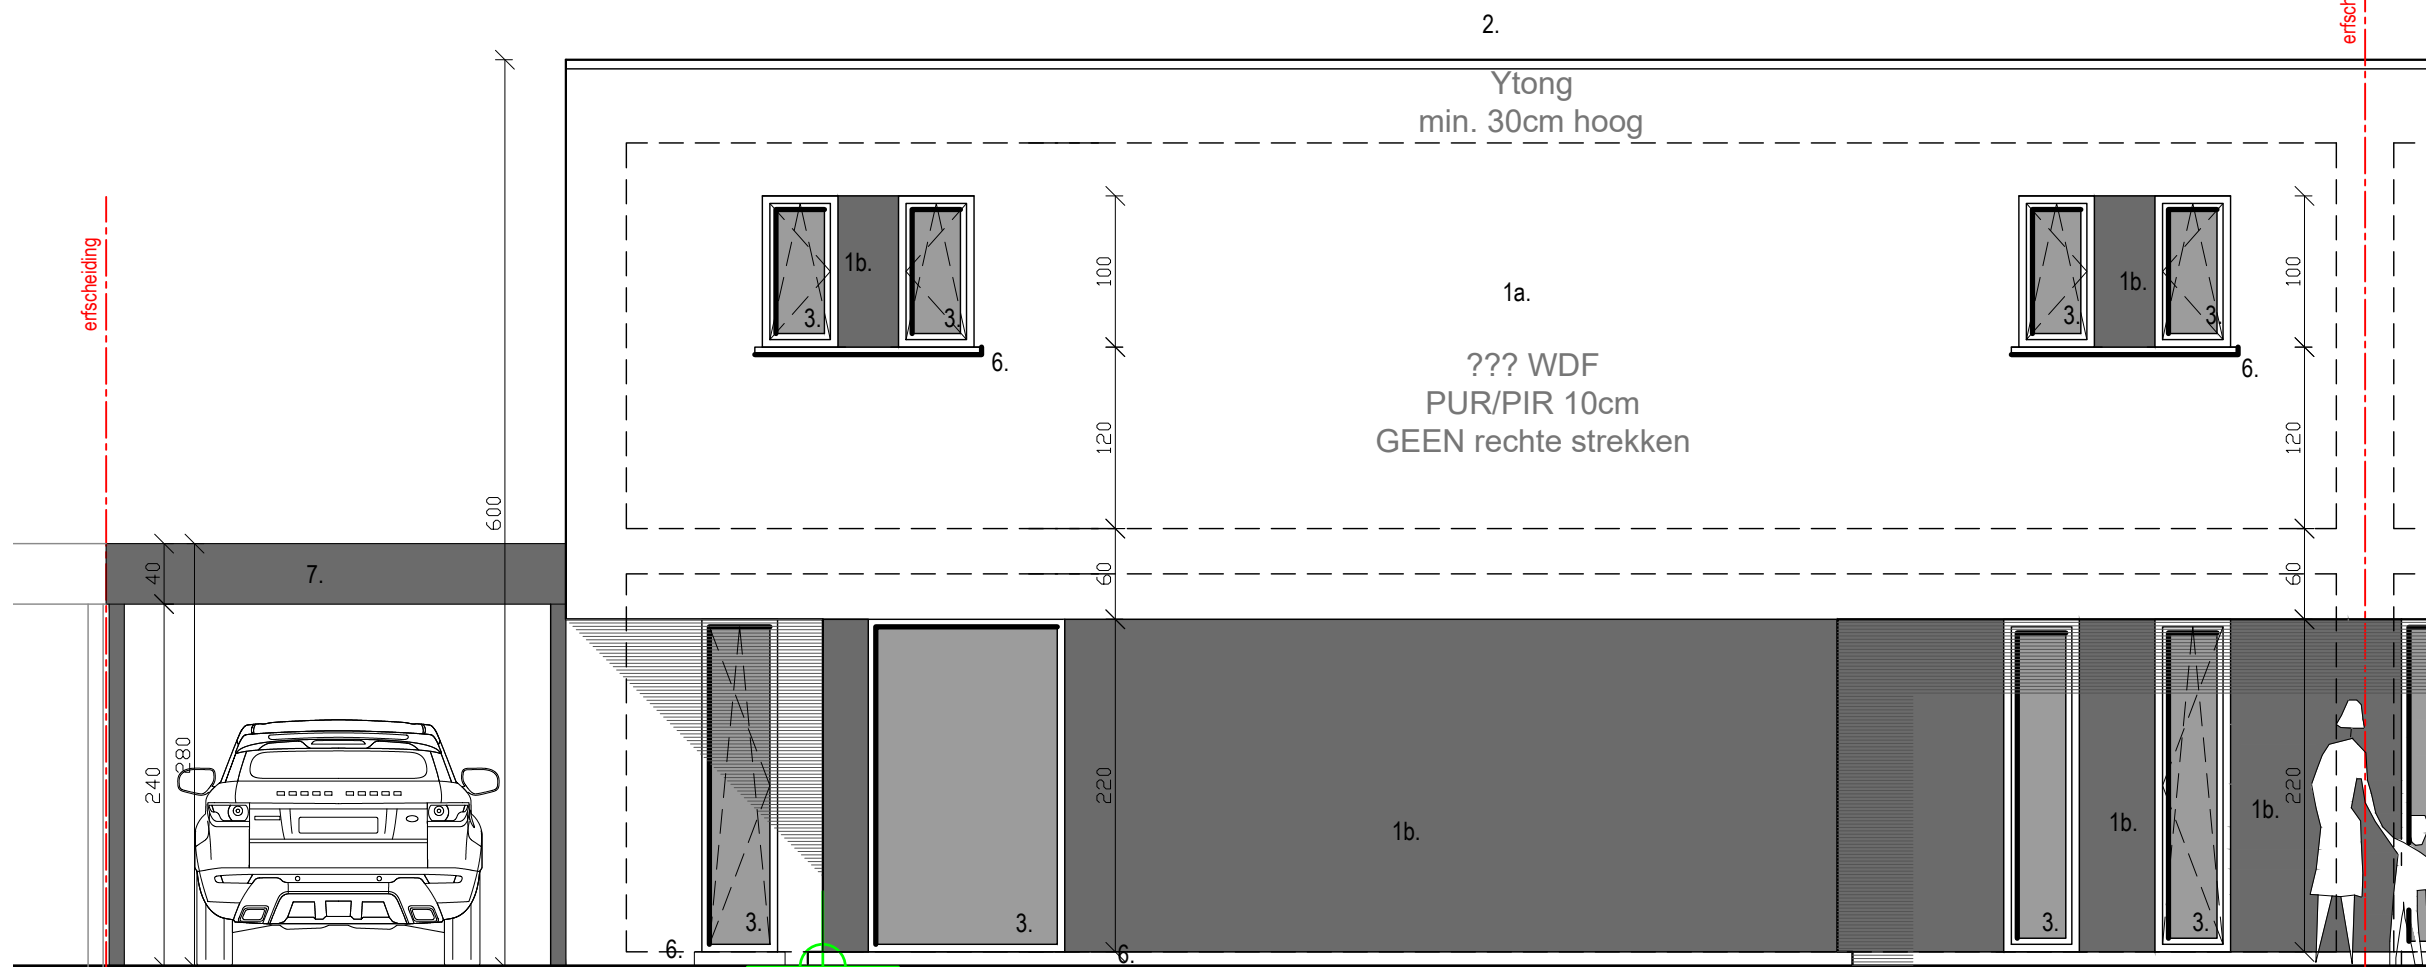


WONING 4 Voorgevel

MATERIELEN: Woning 4 & Woning 5
- 1a. Gevels: facadesteen gebakken aarde. Kleur: grijs
- 1b. Gevelbedekking: zwart
- 2. Bedekking: platform EPDM
- 3. Buitenschrijnwerk, ramen PVC. Kleur: zwart
- 4. Overstek: zwarte bedekking
- 5. Afslanders (vierkant): zink 0.8 mm
- 6. Dorpiels: Ardur
- 7. Carport: beplating zwart

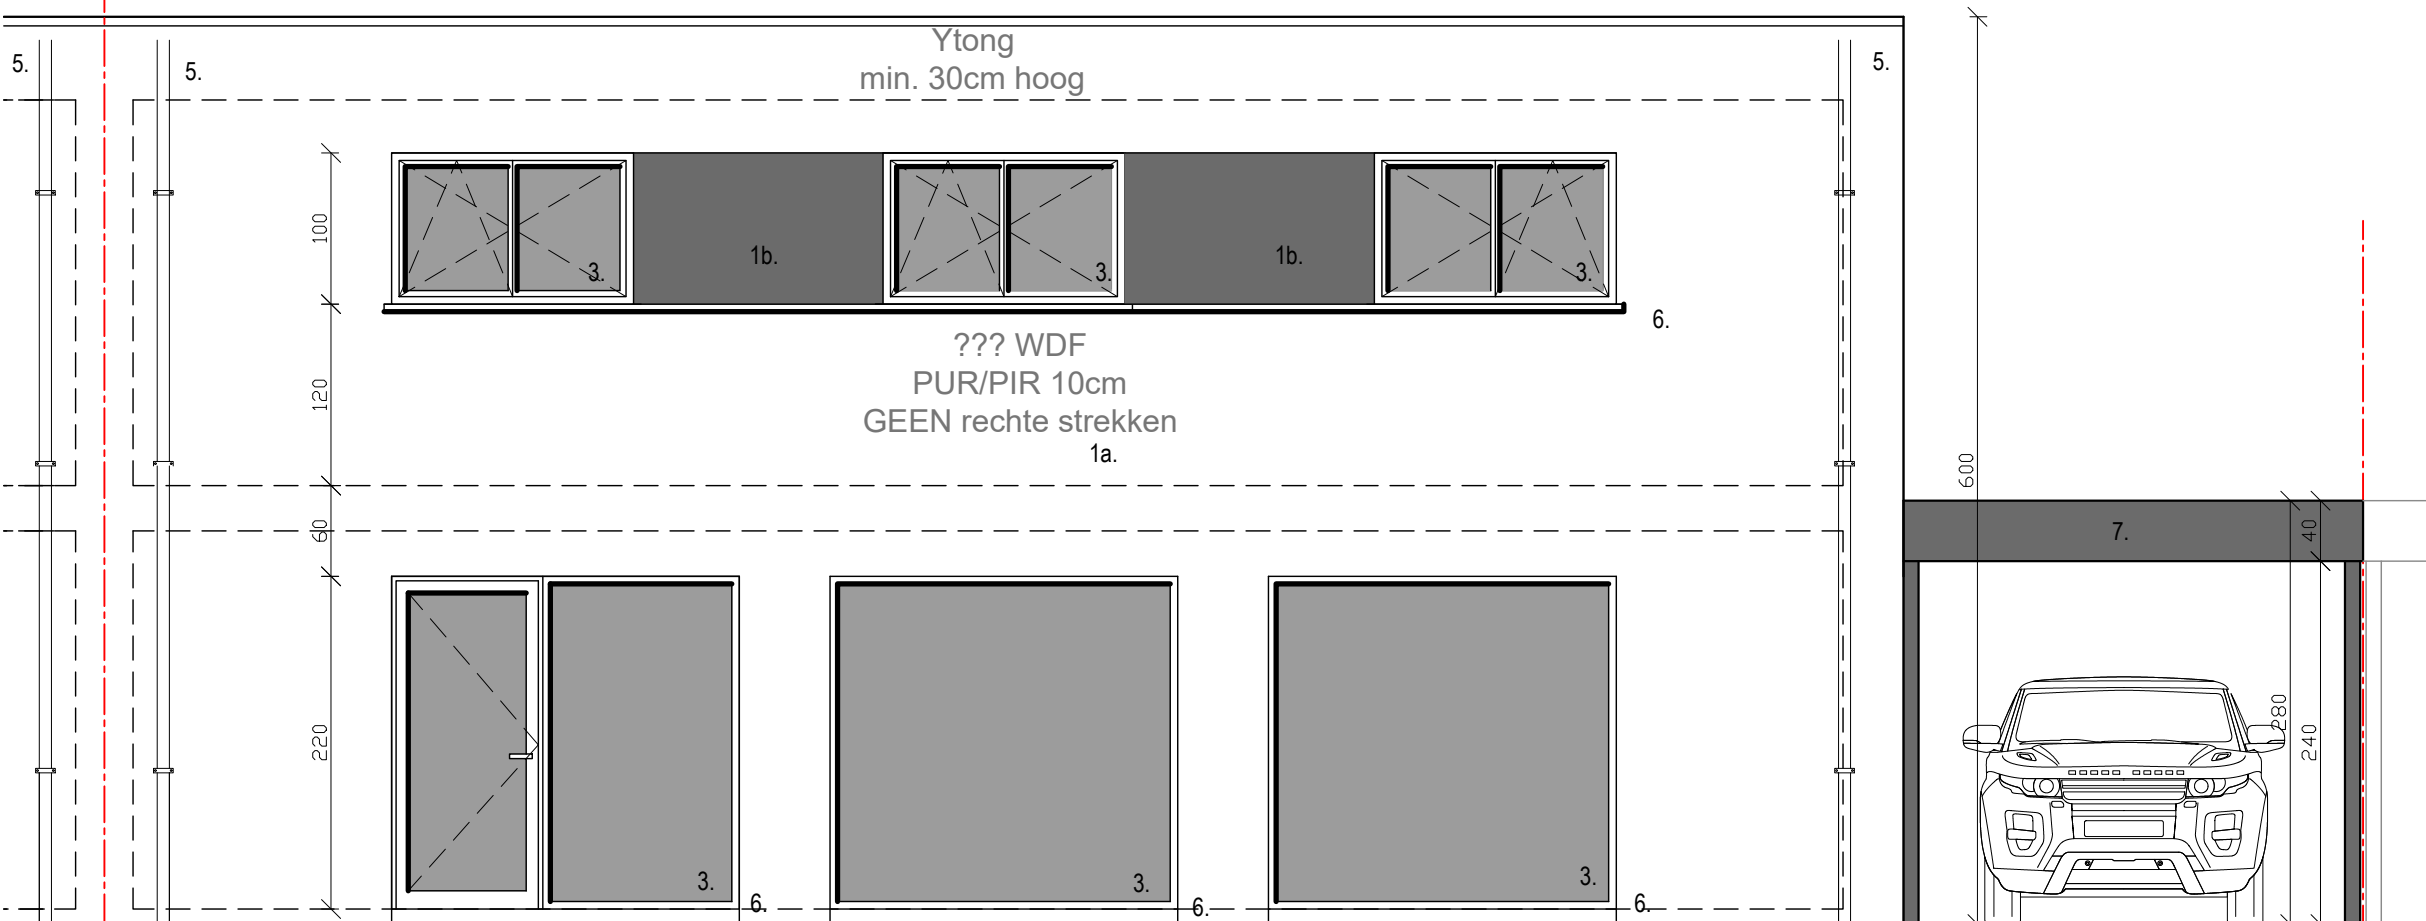

WONING 4 Achtergevel

BUIZENPLAN nog op te maken

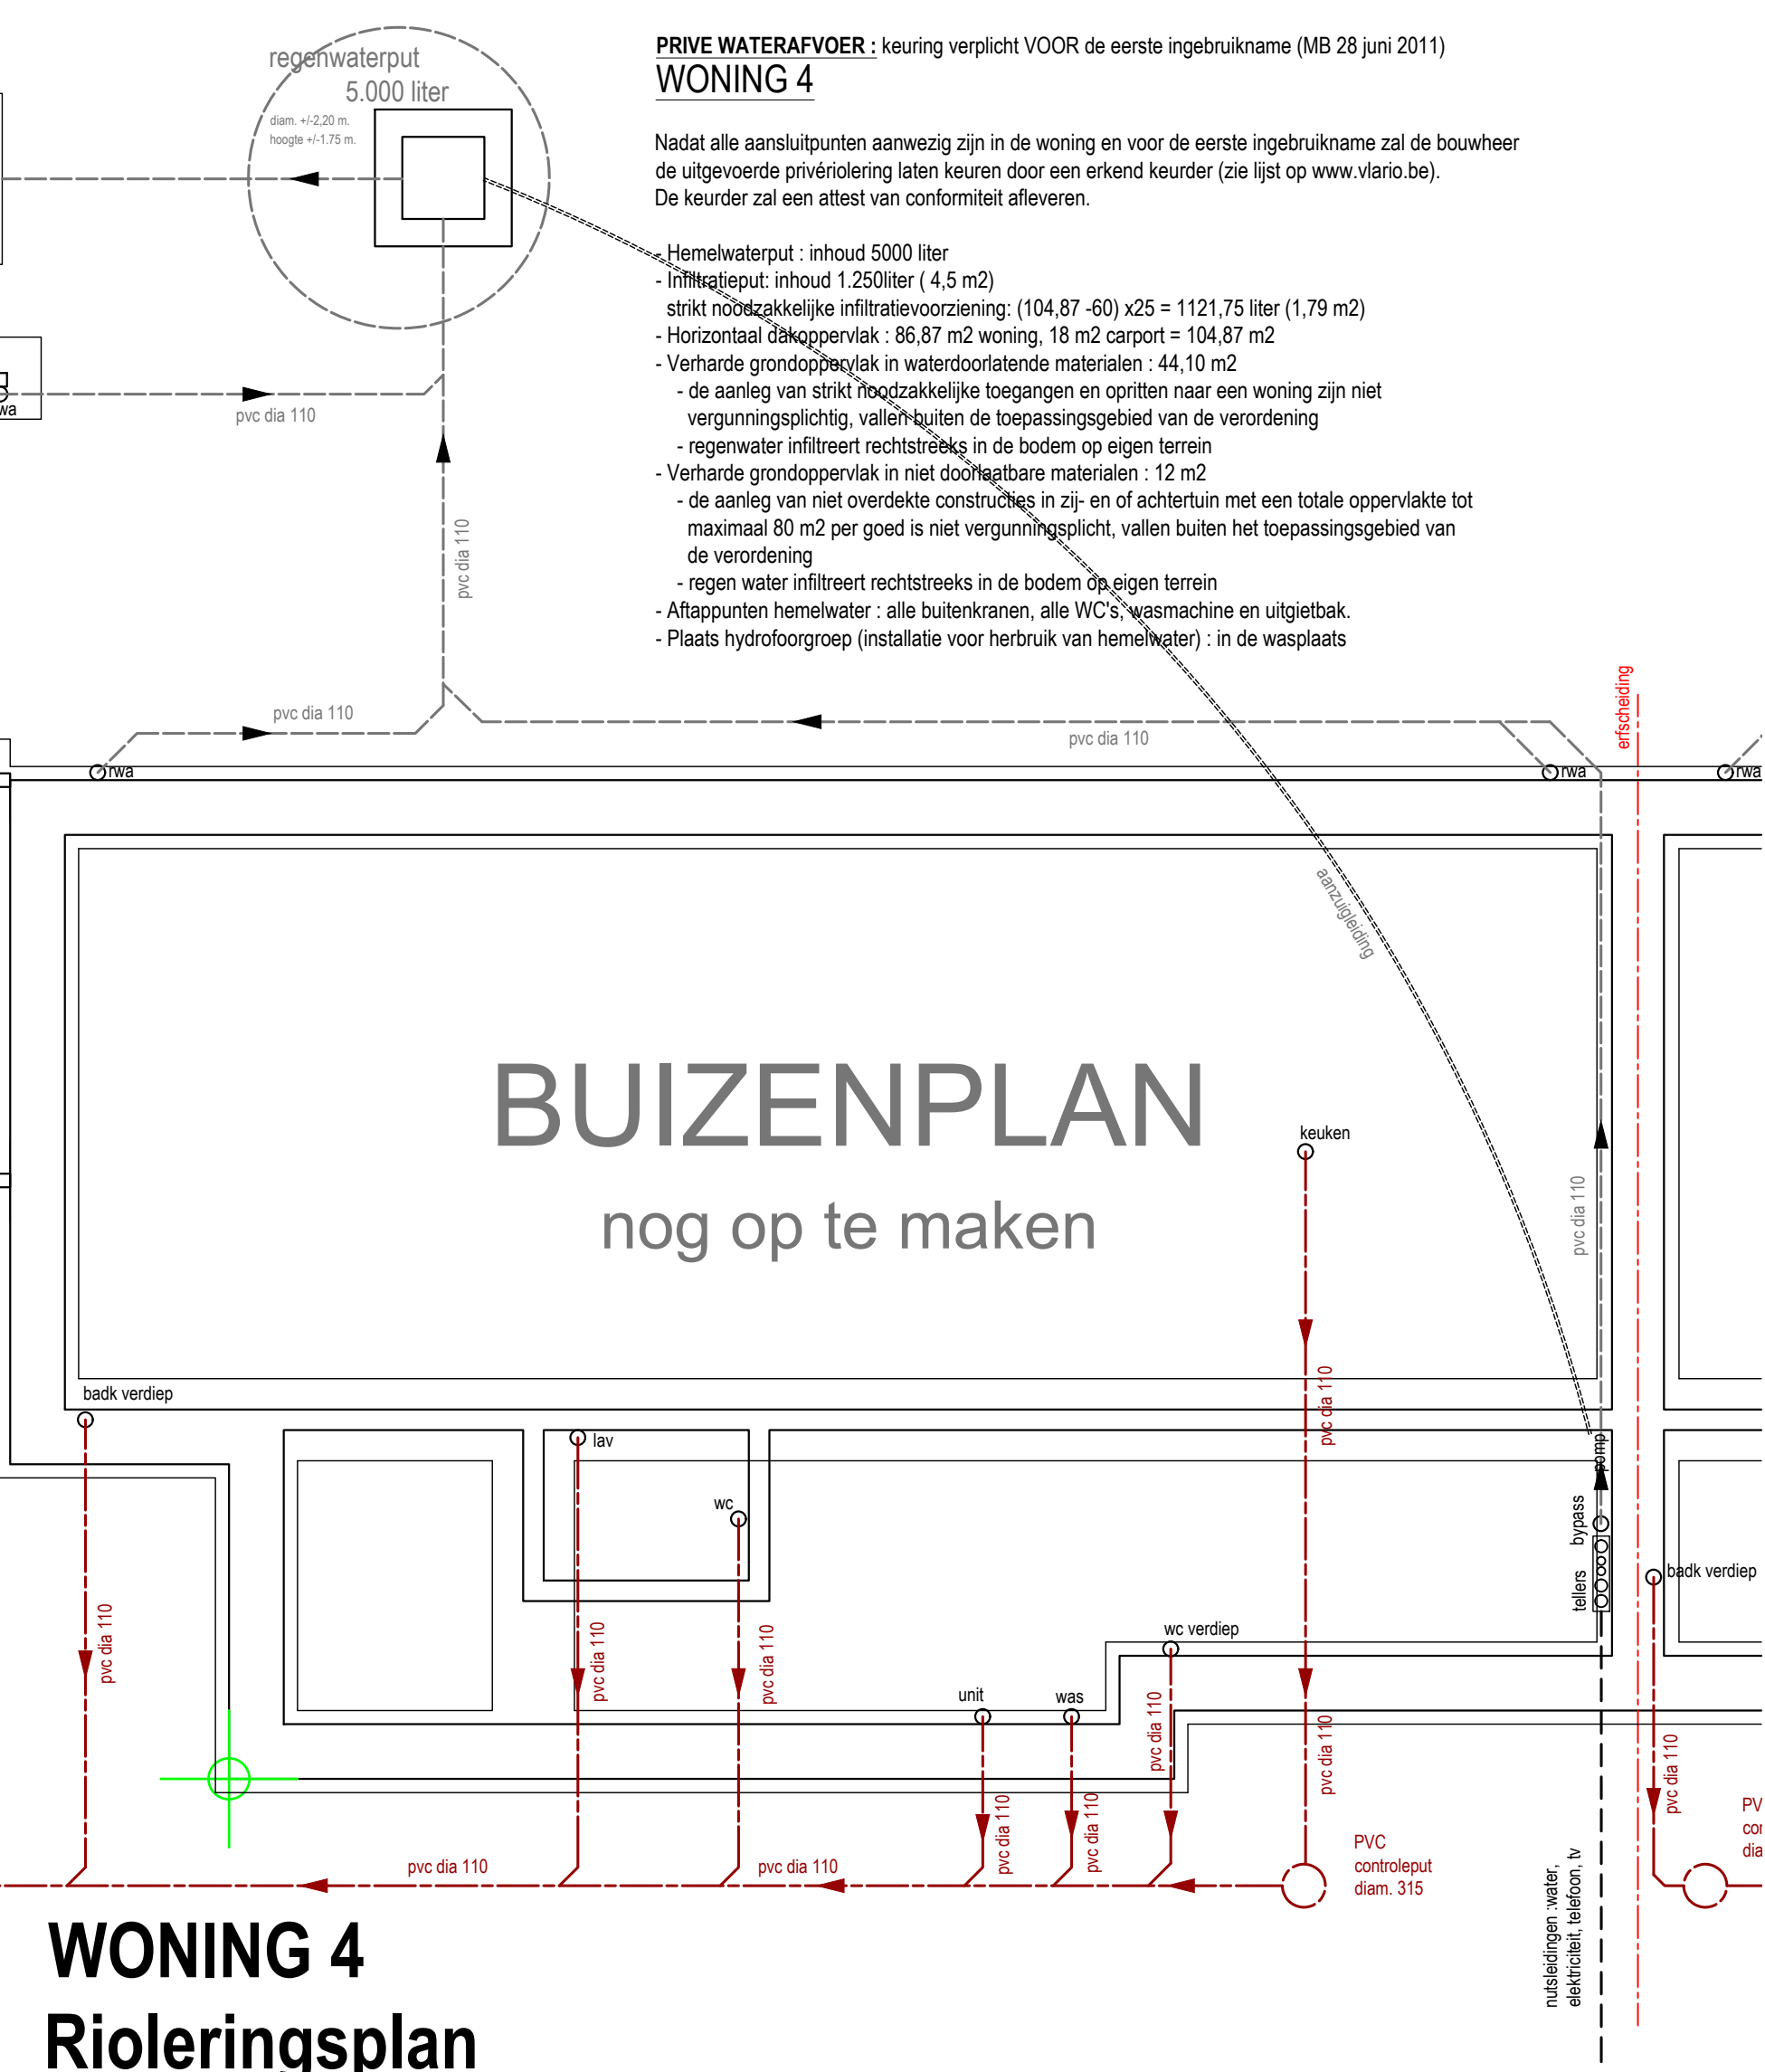

WONING 4 Rioleringsplan

Provincie : WEST-VLAANDEREN
Gemeente :
WINGENE
ONTWERP :
Bouwproject: 5 woningen + carports na sloop
LIGGING :
Oude Bruggestraat 66 / 't Hof van Wingene /
Van Haverskerckelaan
KADASTRAAL BEKEND :
1 °Afd. Sectie 'B' ' nrs. 848z8,848a9, 848f9, 843x
BPA : geen
VERKAVELING : geen
GEWESTPLAN : origineel gewestplan Roelare - Tielt dd 17/ 12/ 1979
VOOR REKENING VAN:
Familie Devriese
ADRES : Cor: Vlasbloemstraat 10, 8750 Zwevezele
TELEFOON : 0475/ 23 76 17
MAIL : alumetal.bvba@pandora.be
DATUM : 20/ 09/ 2023
WIJZIGINGEN :
DE BOUWHEER
TIELSTRAAT 43, 8750 WINGENE
051/ 65 52 72, info@architectdevriese.be