

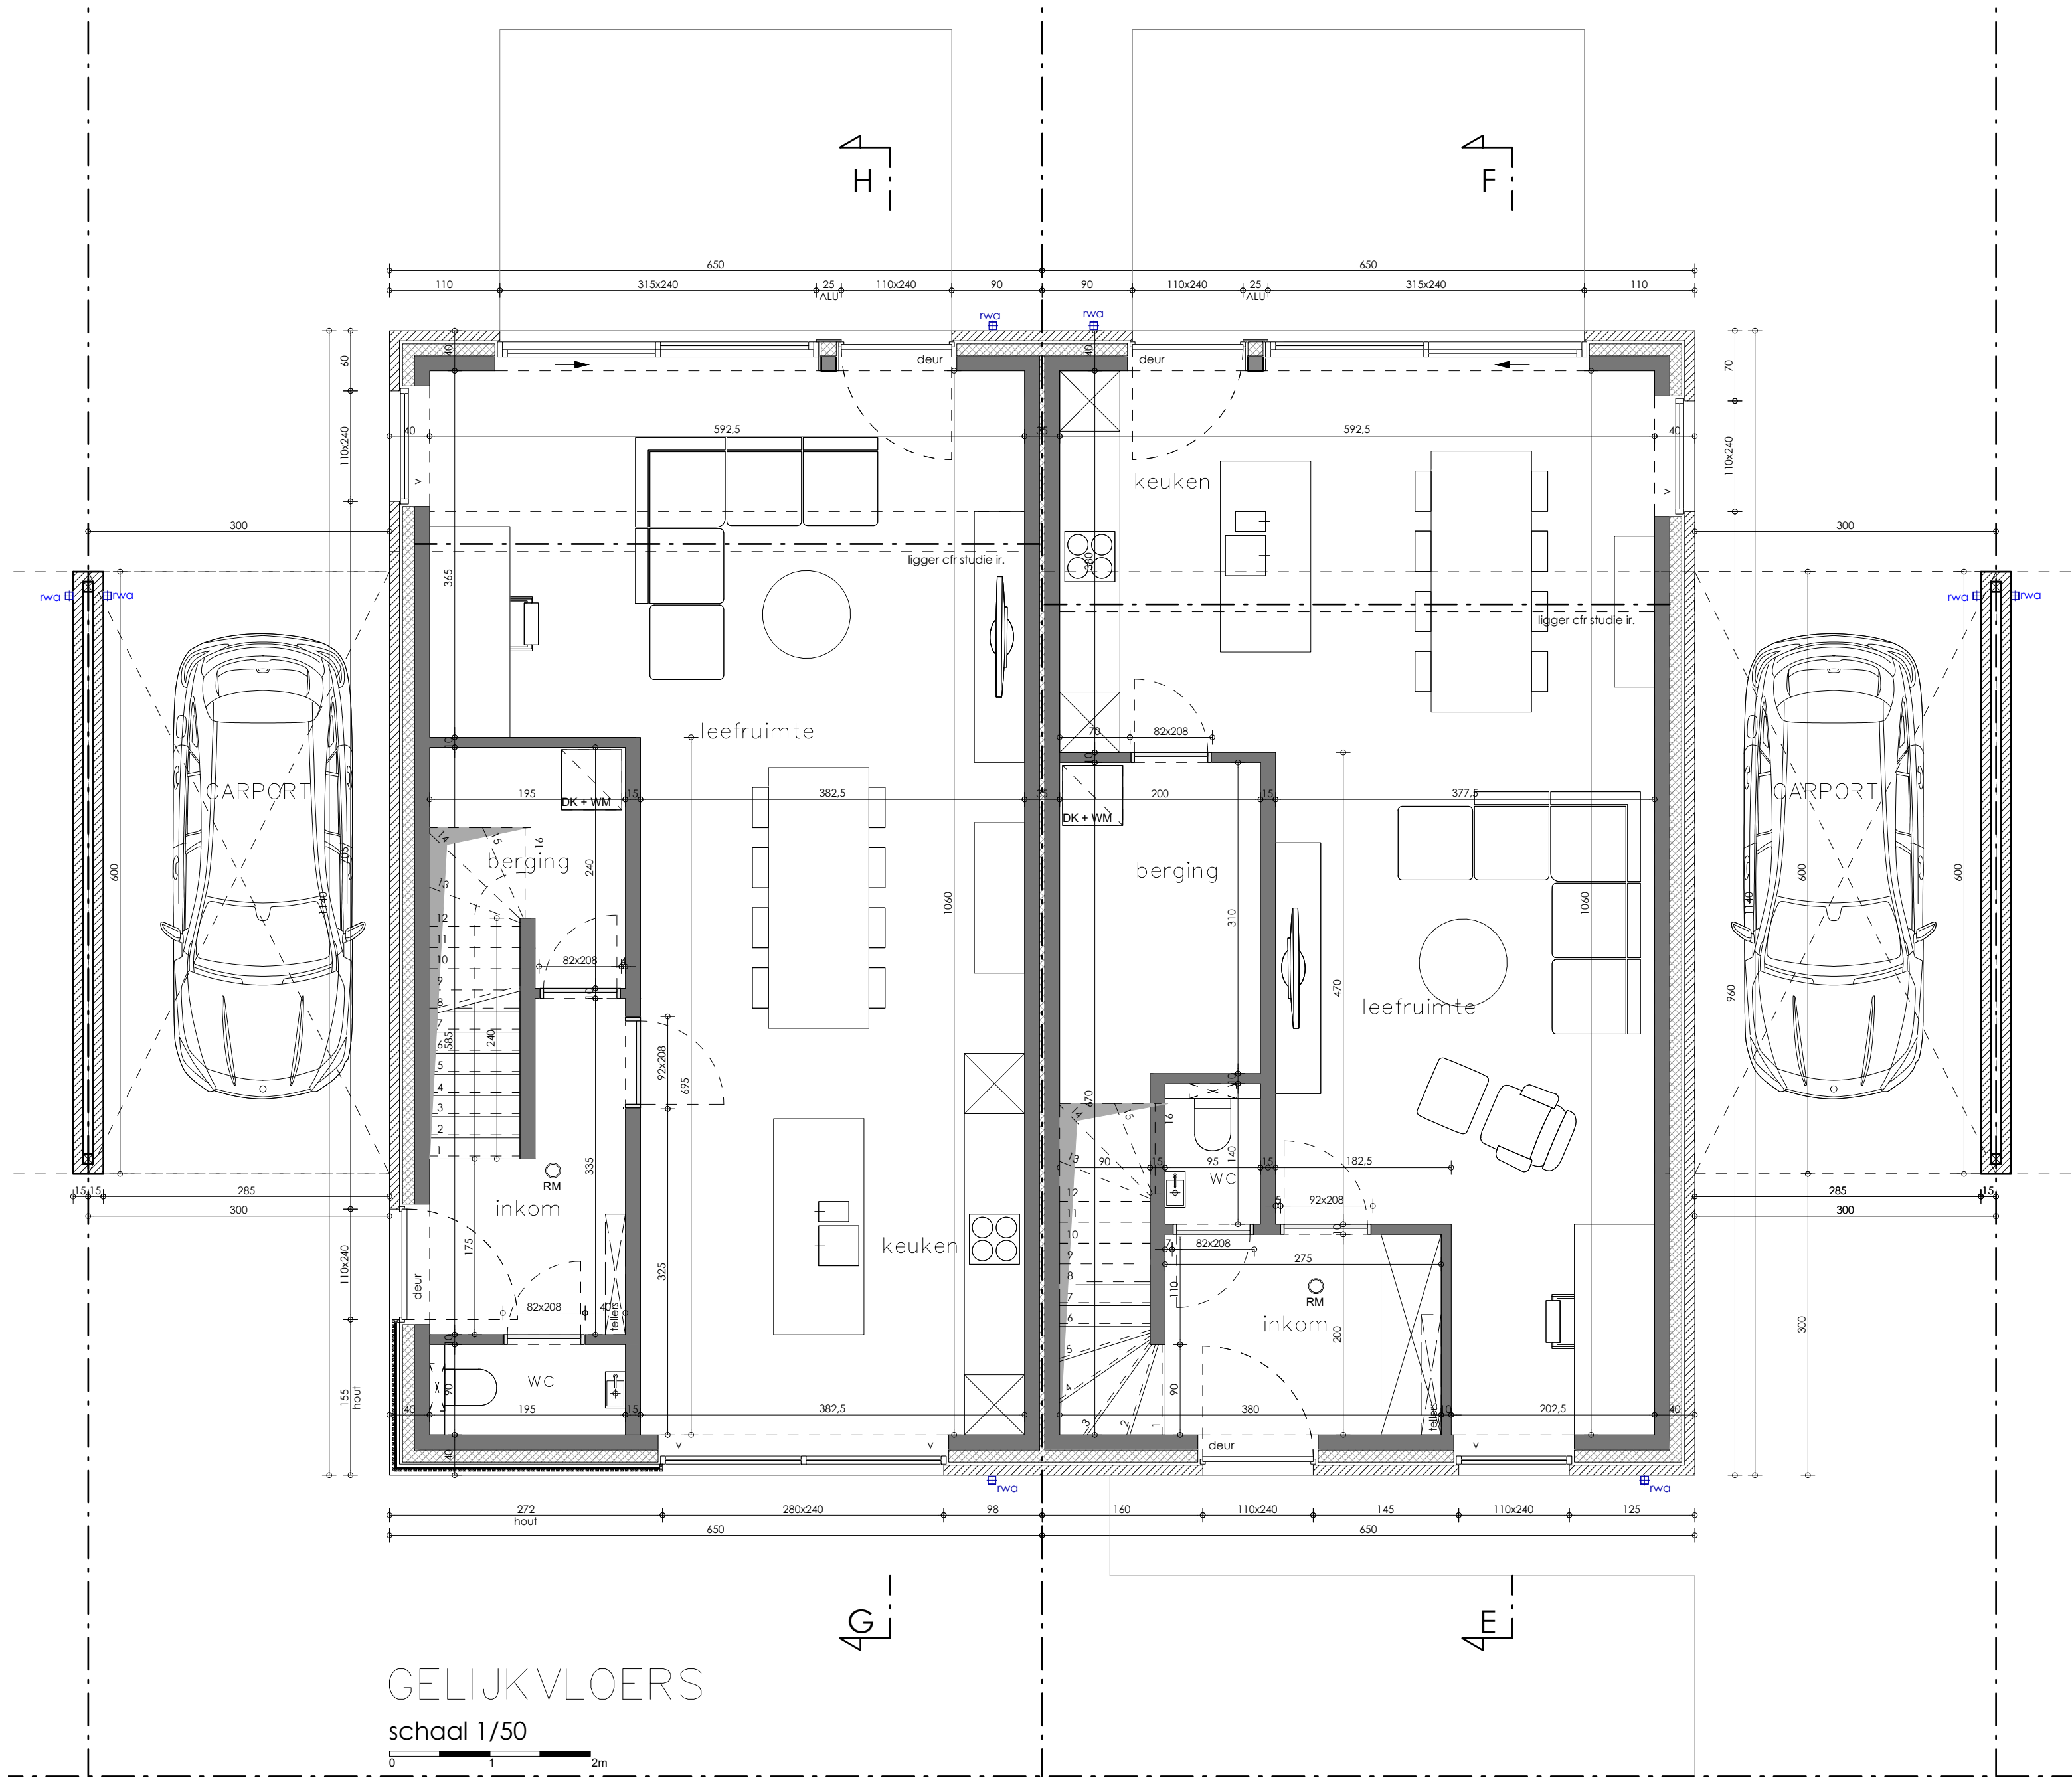
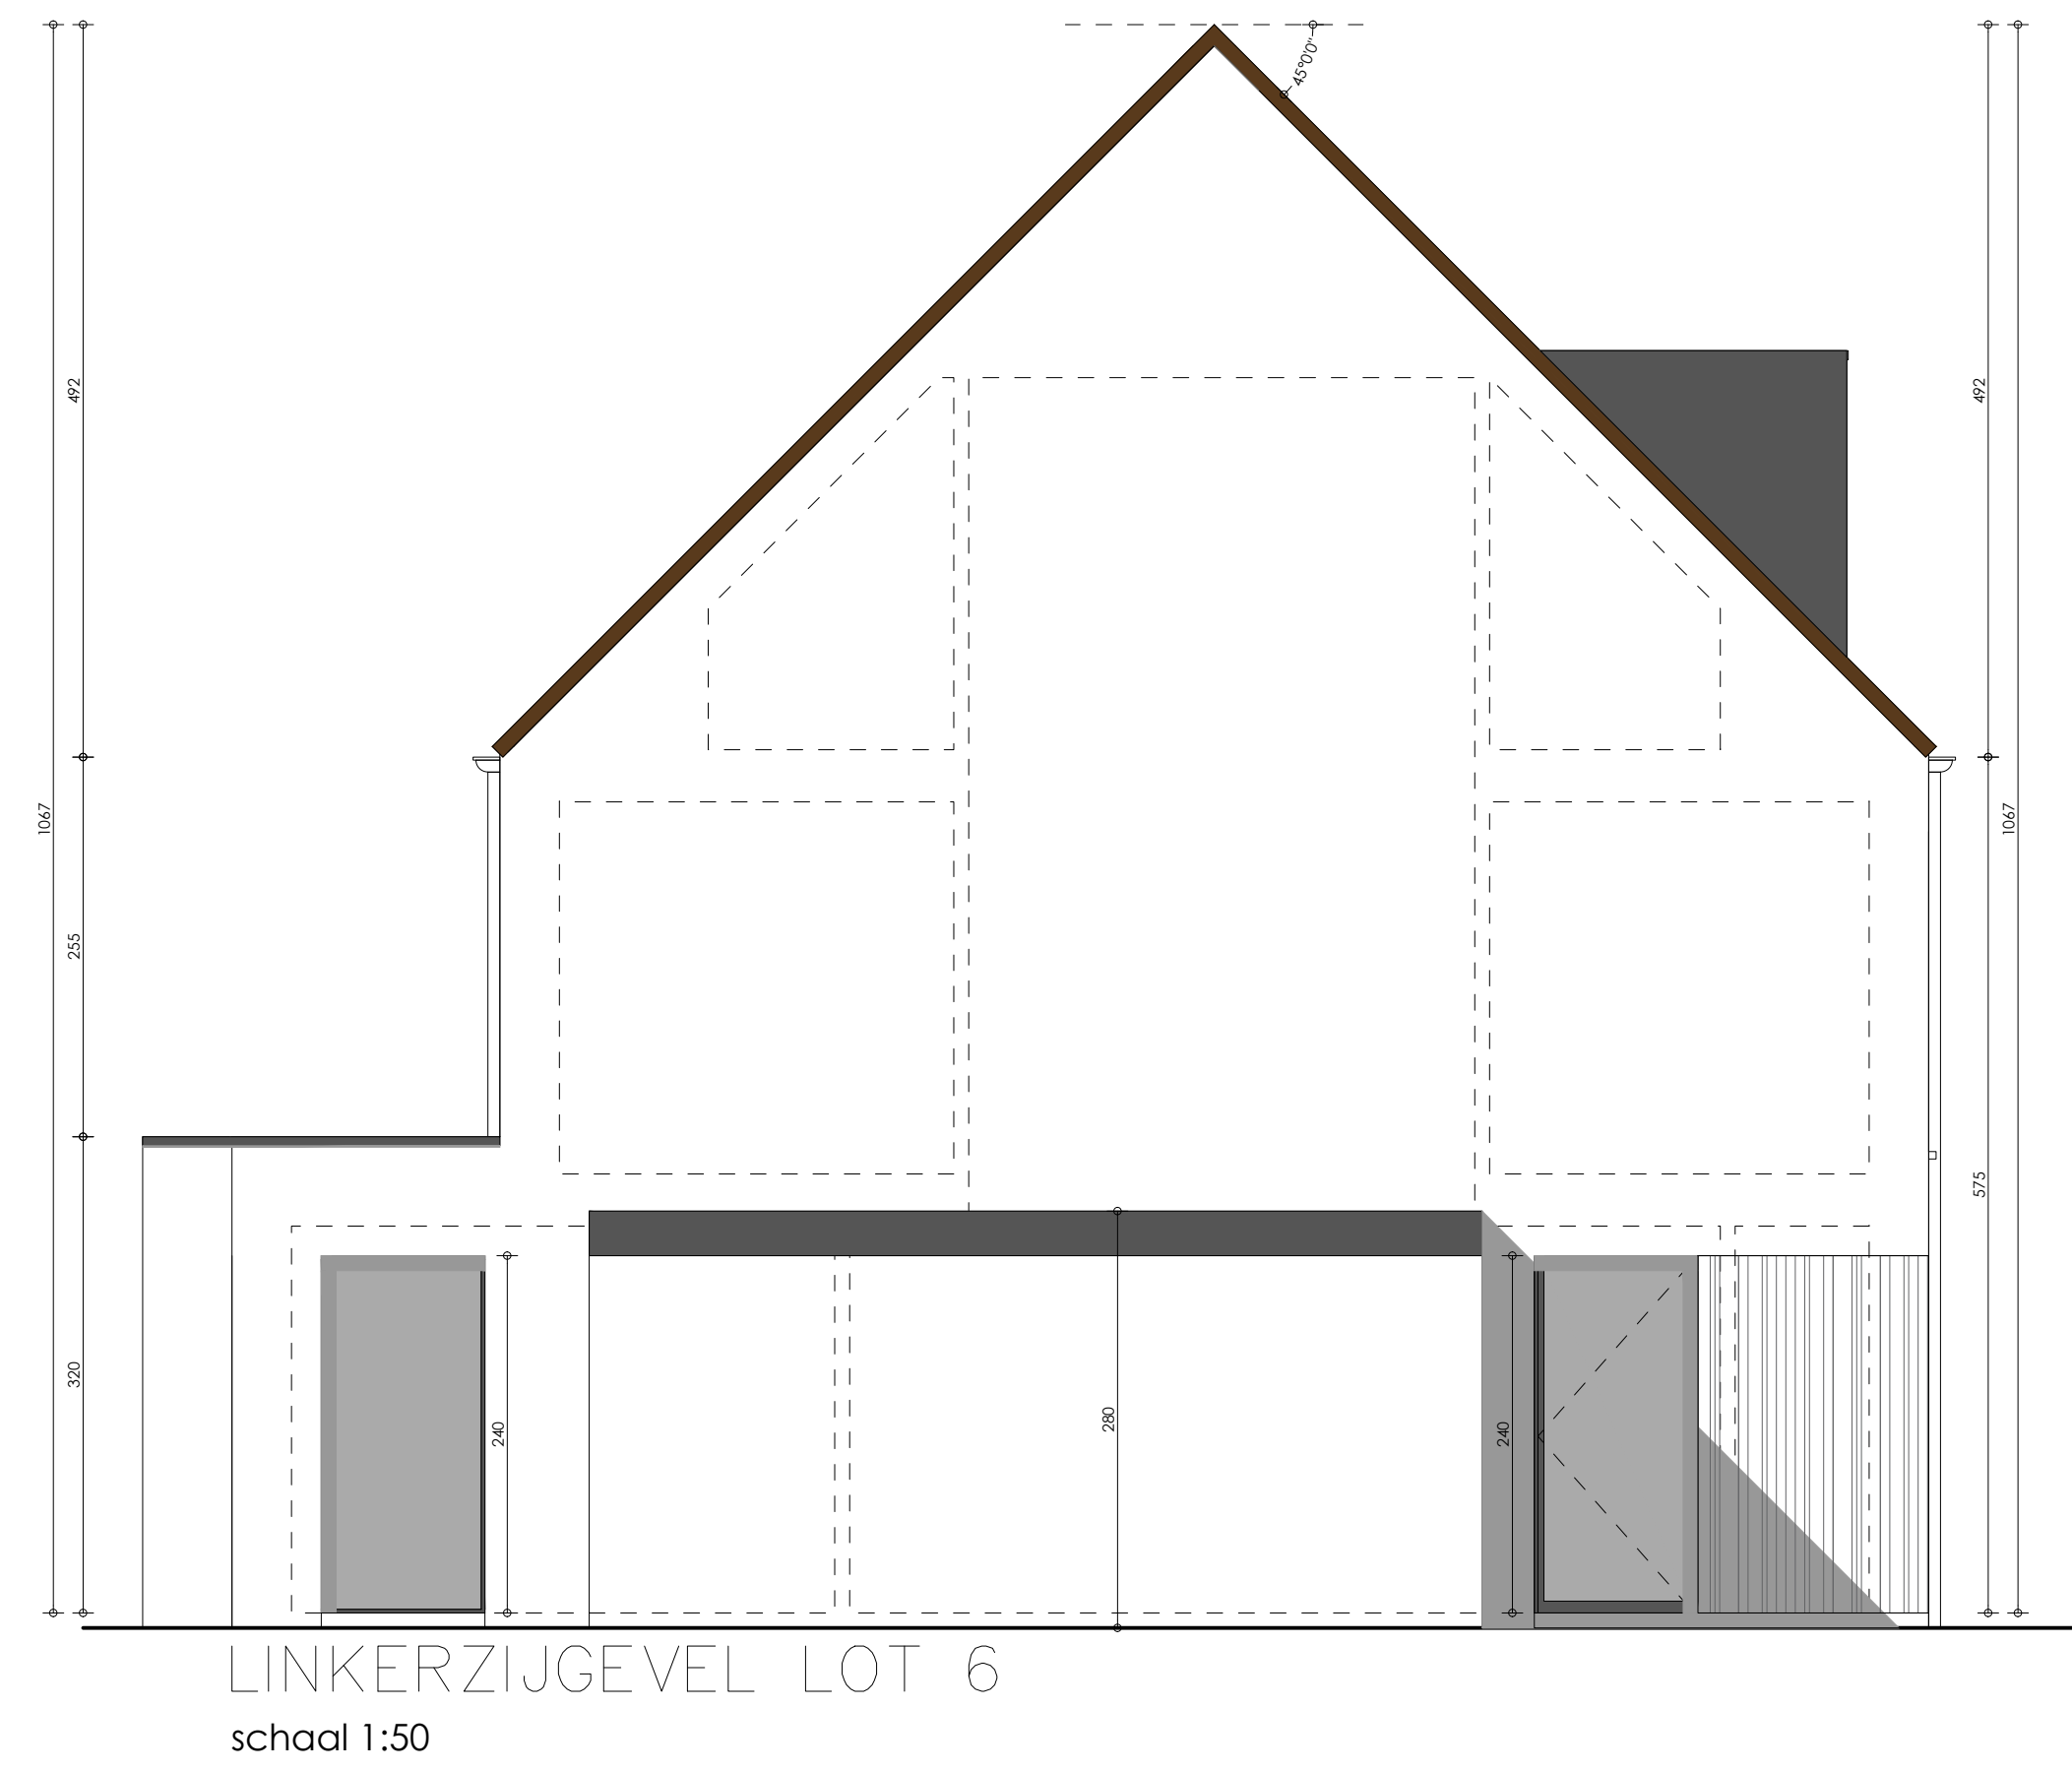
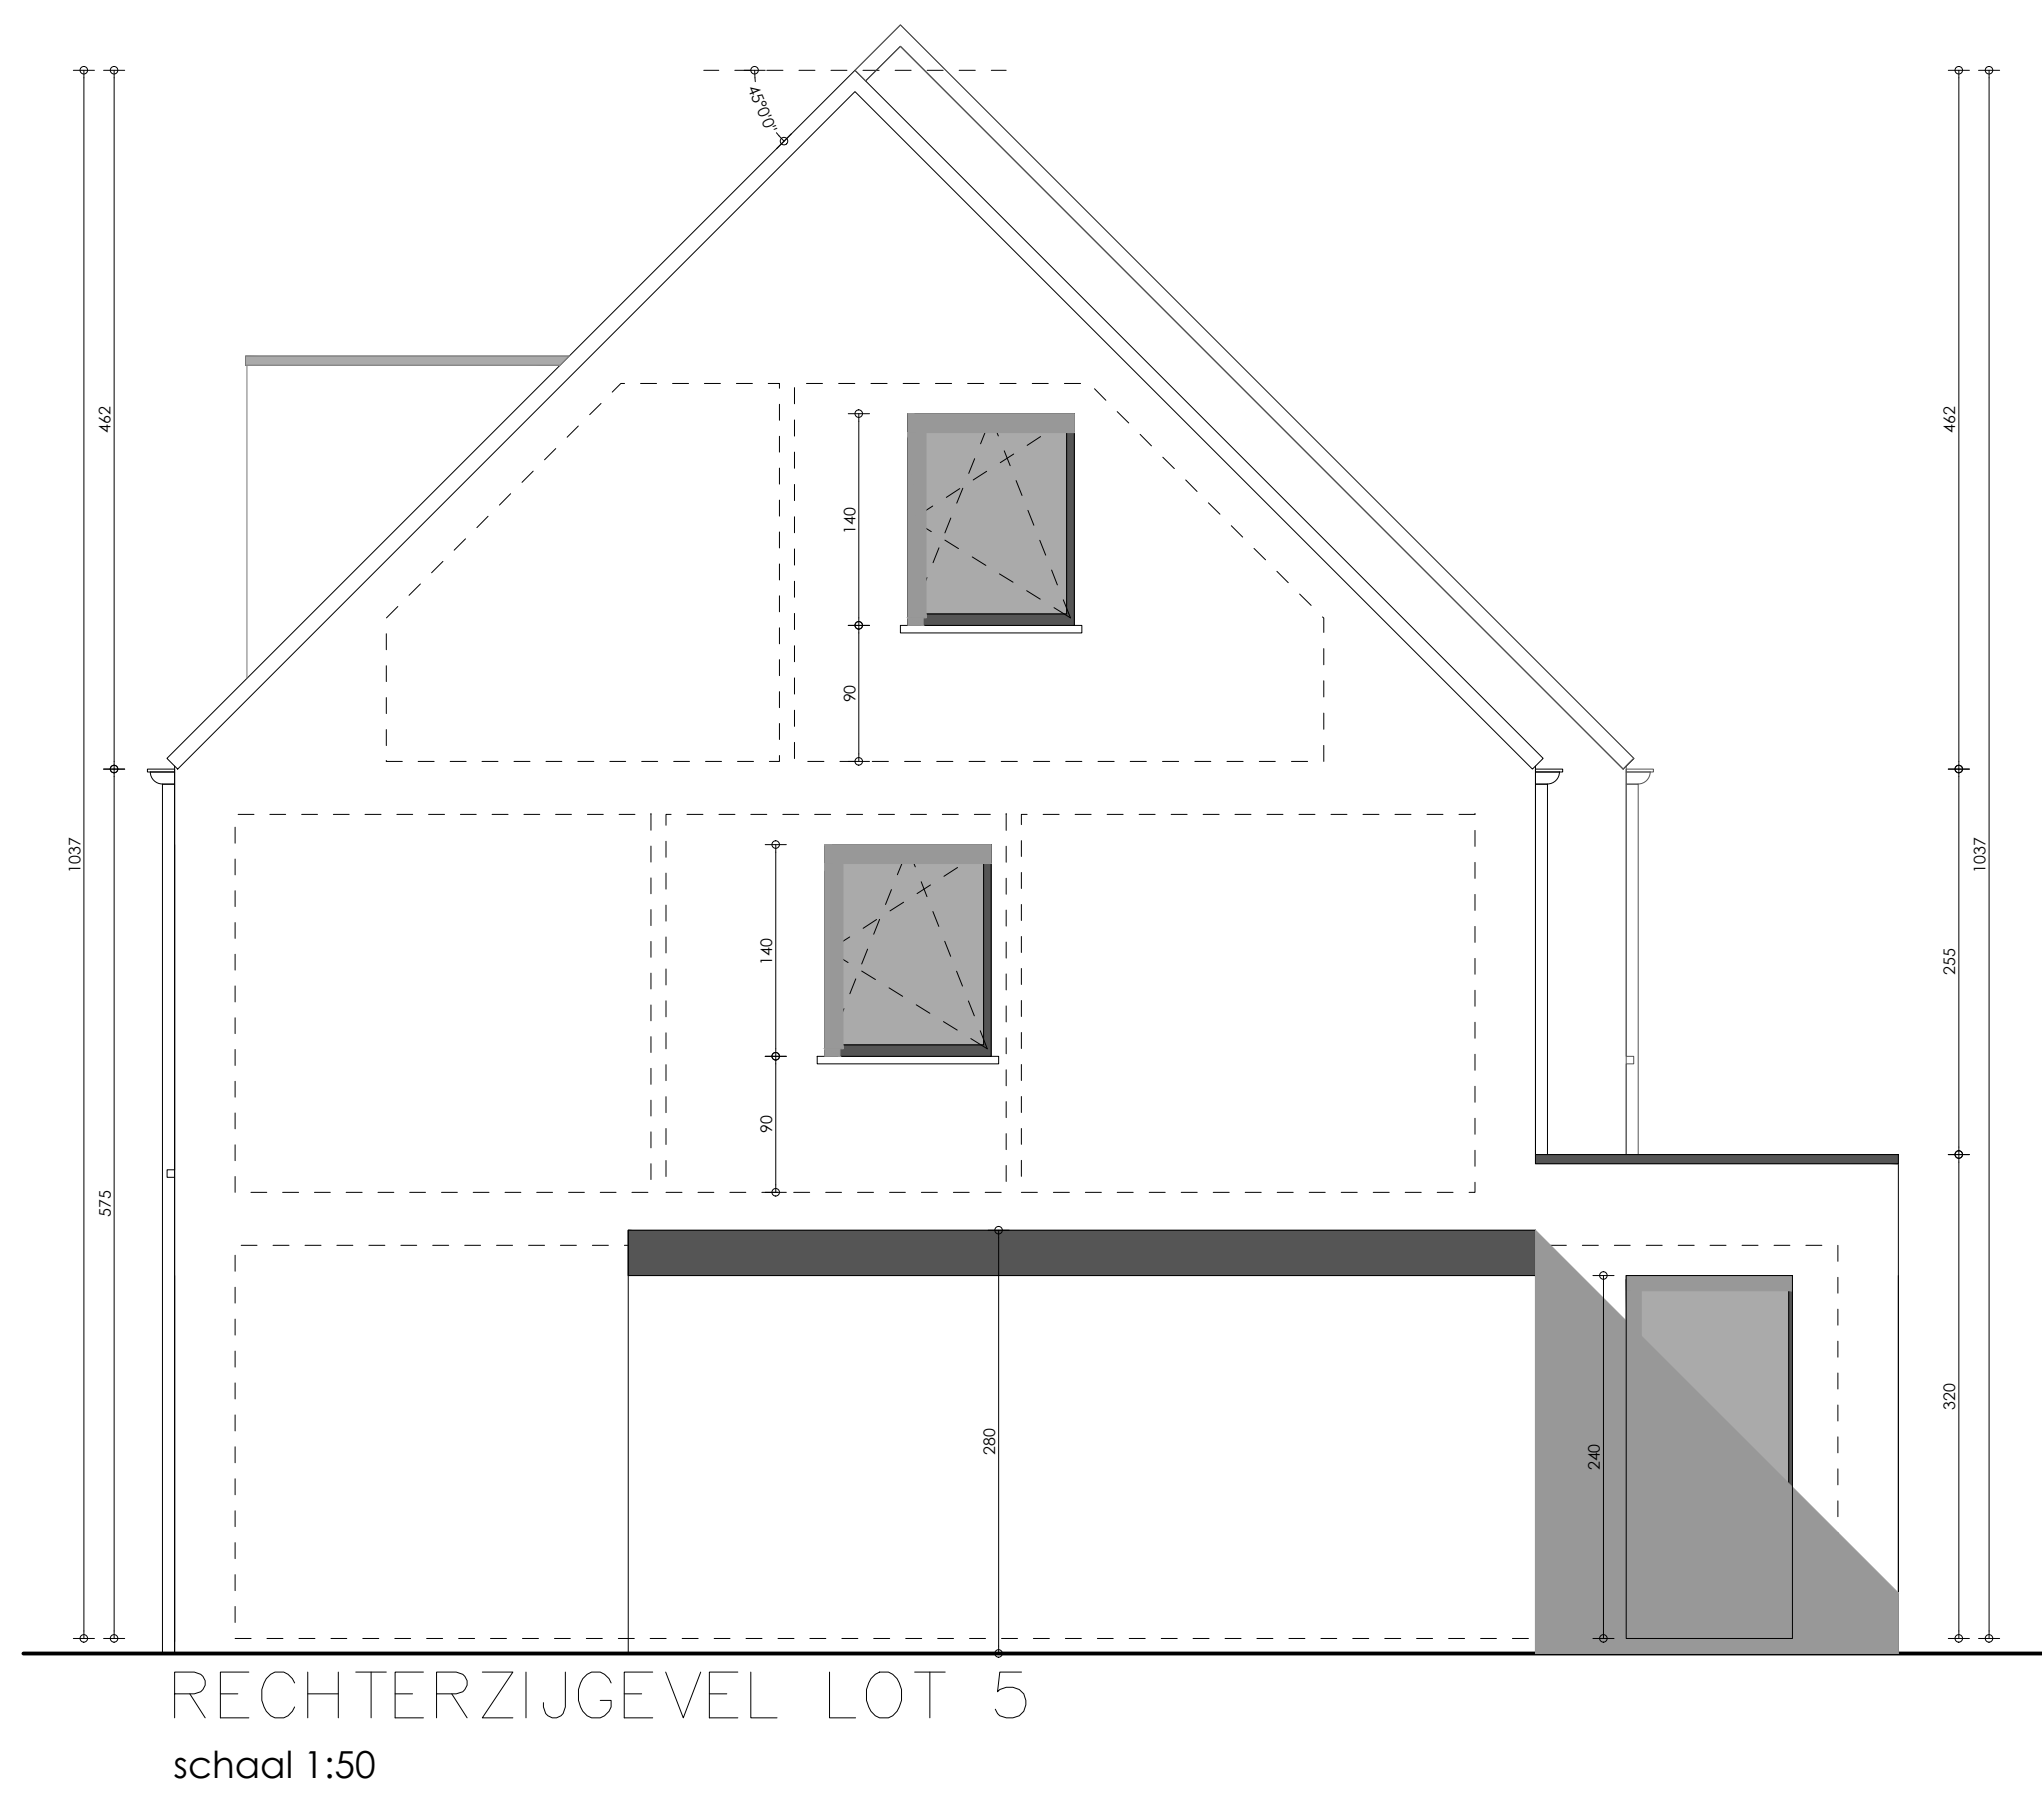
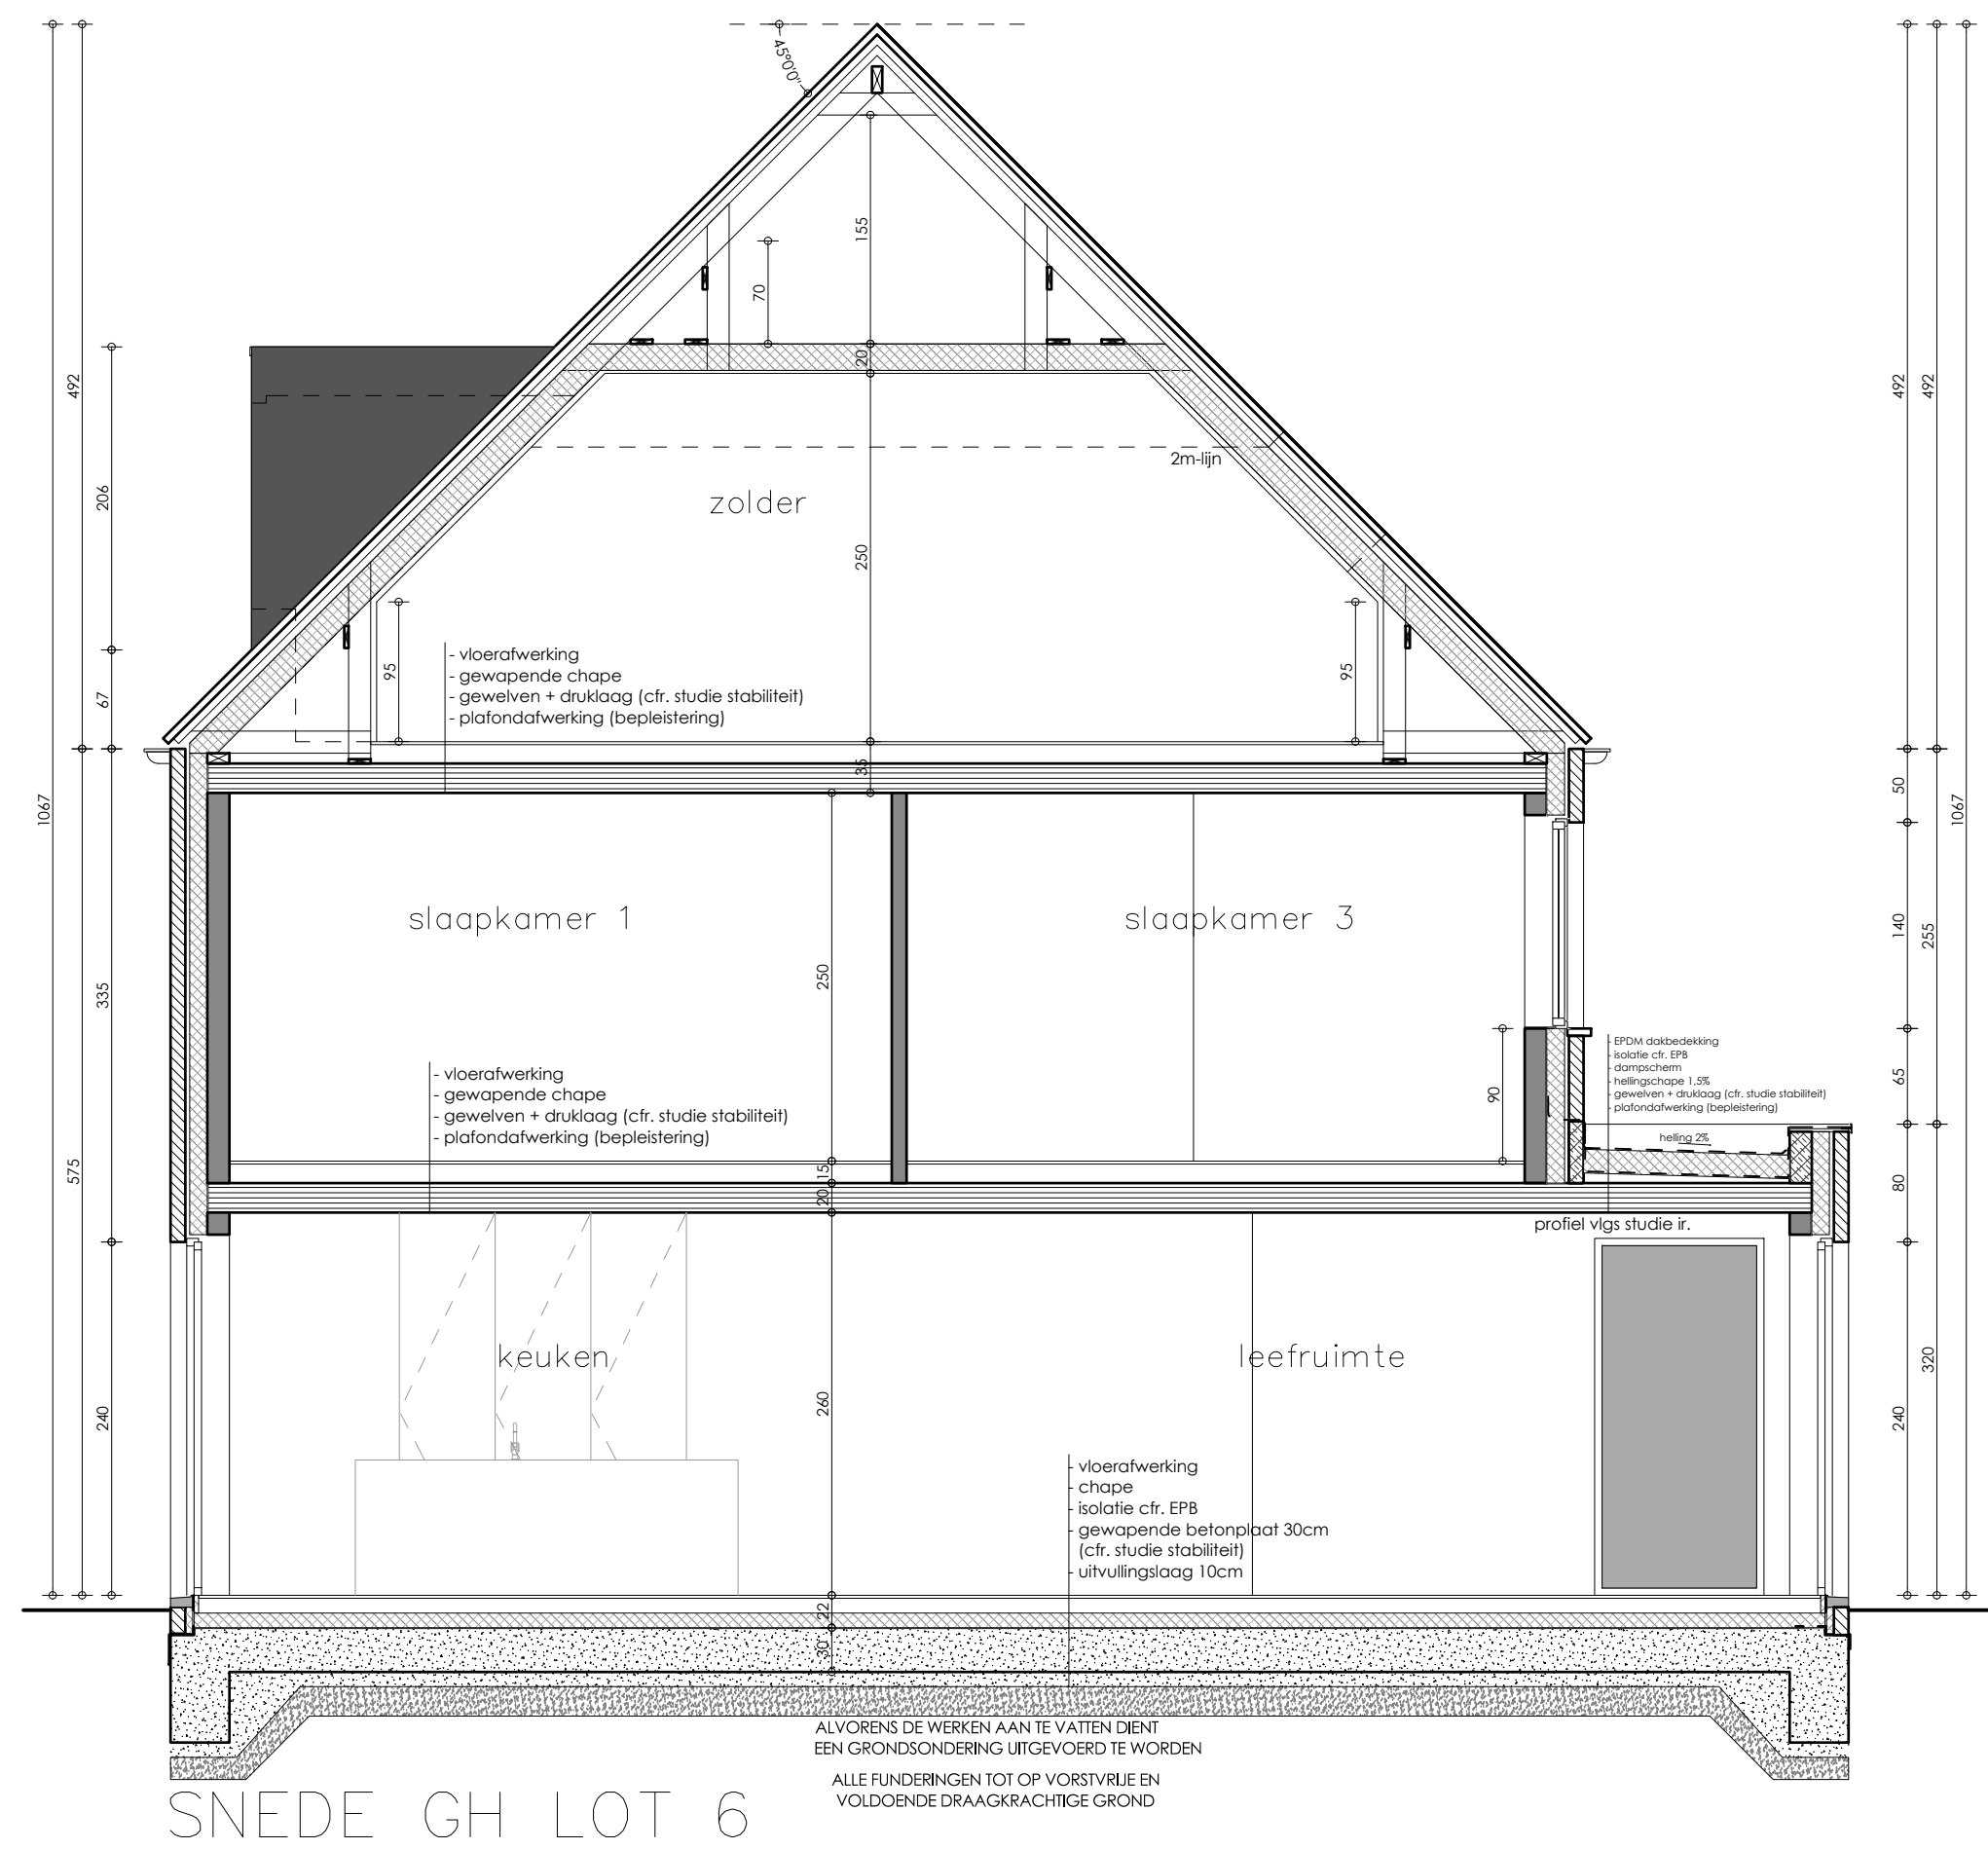
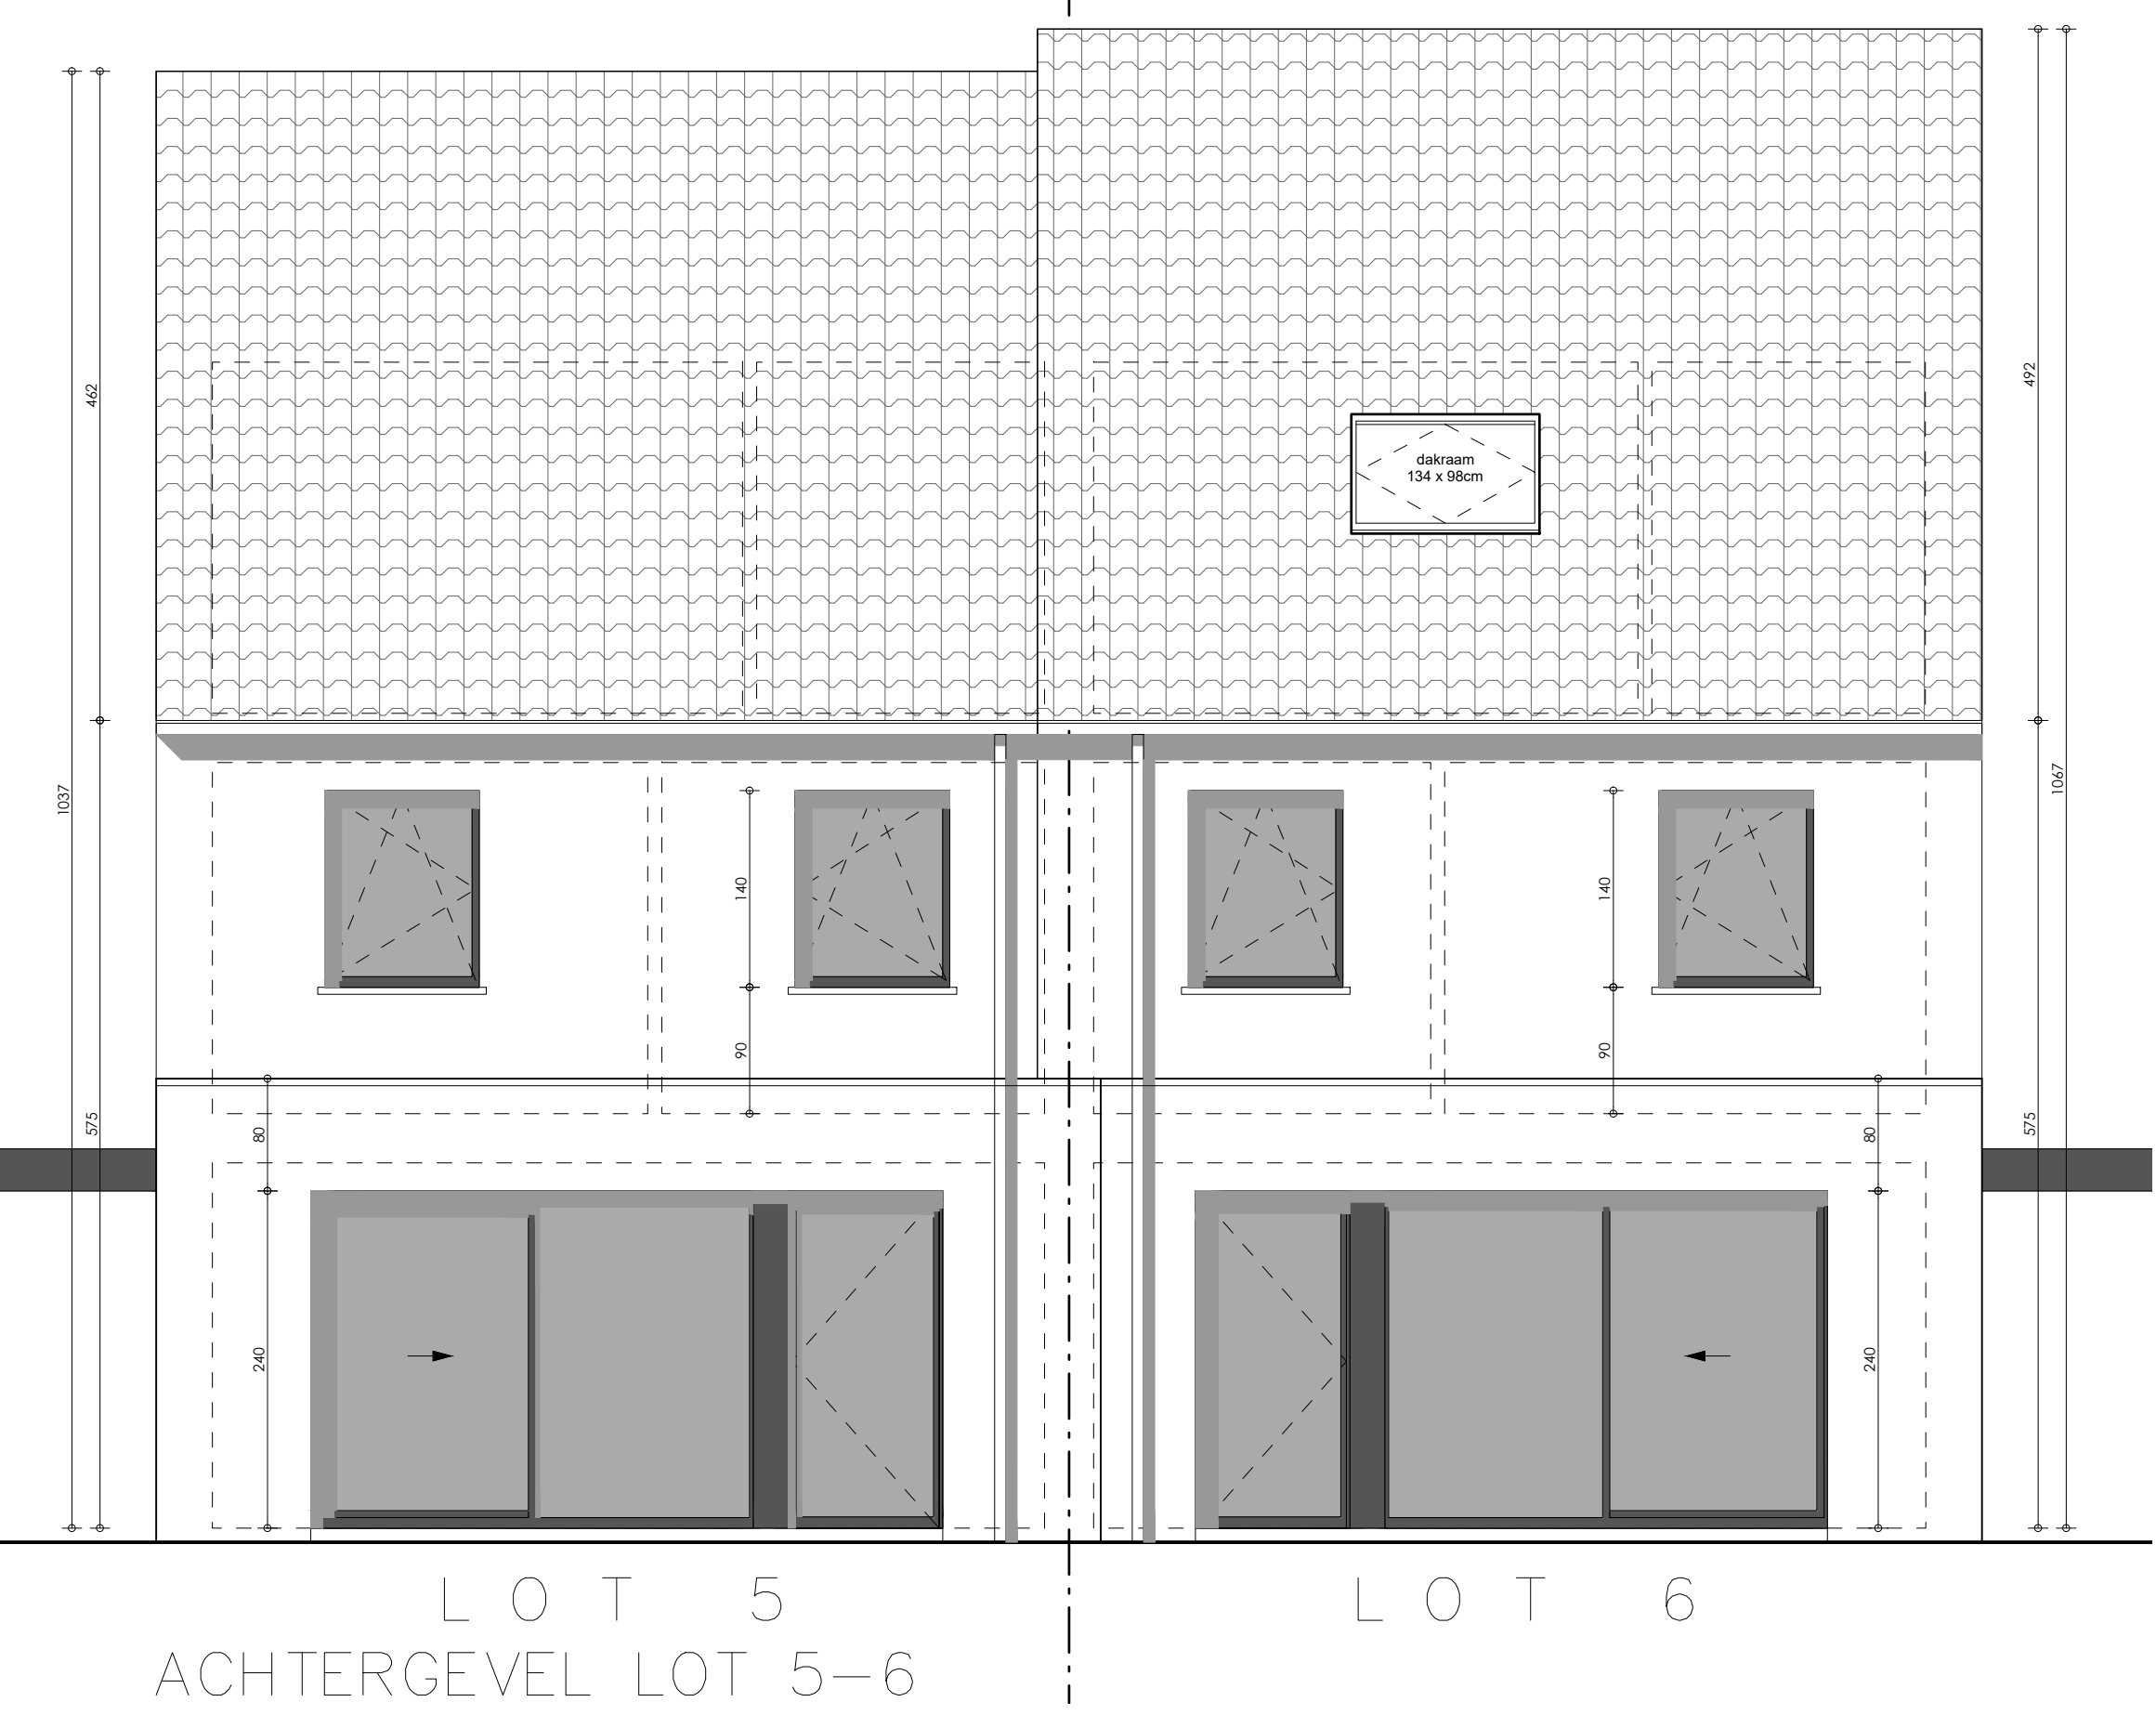
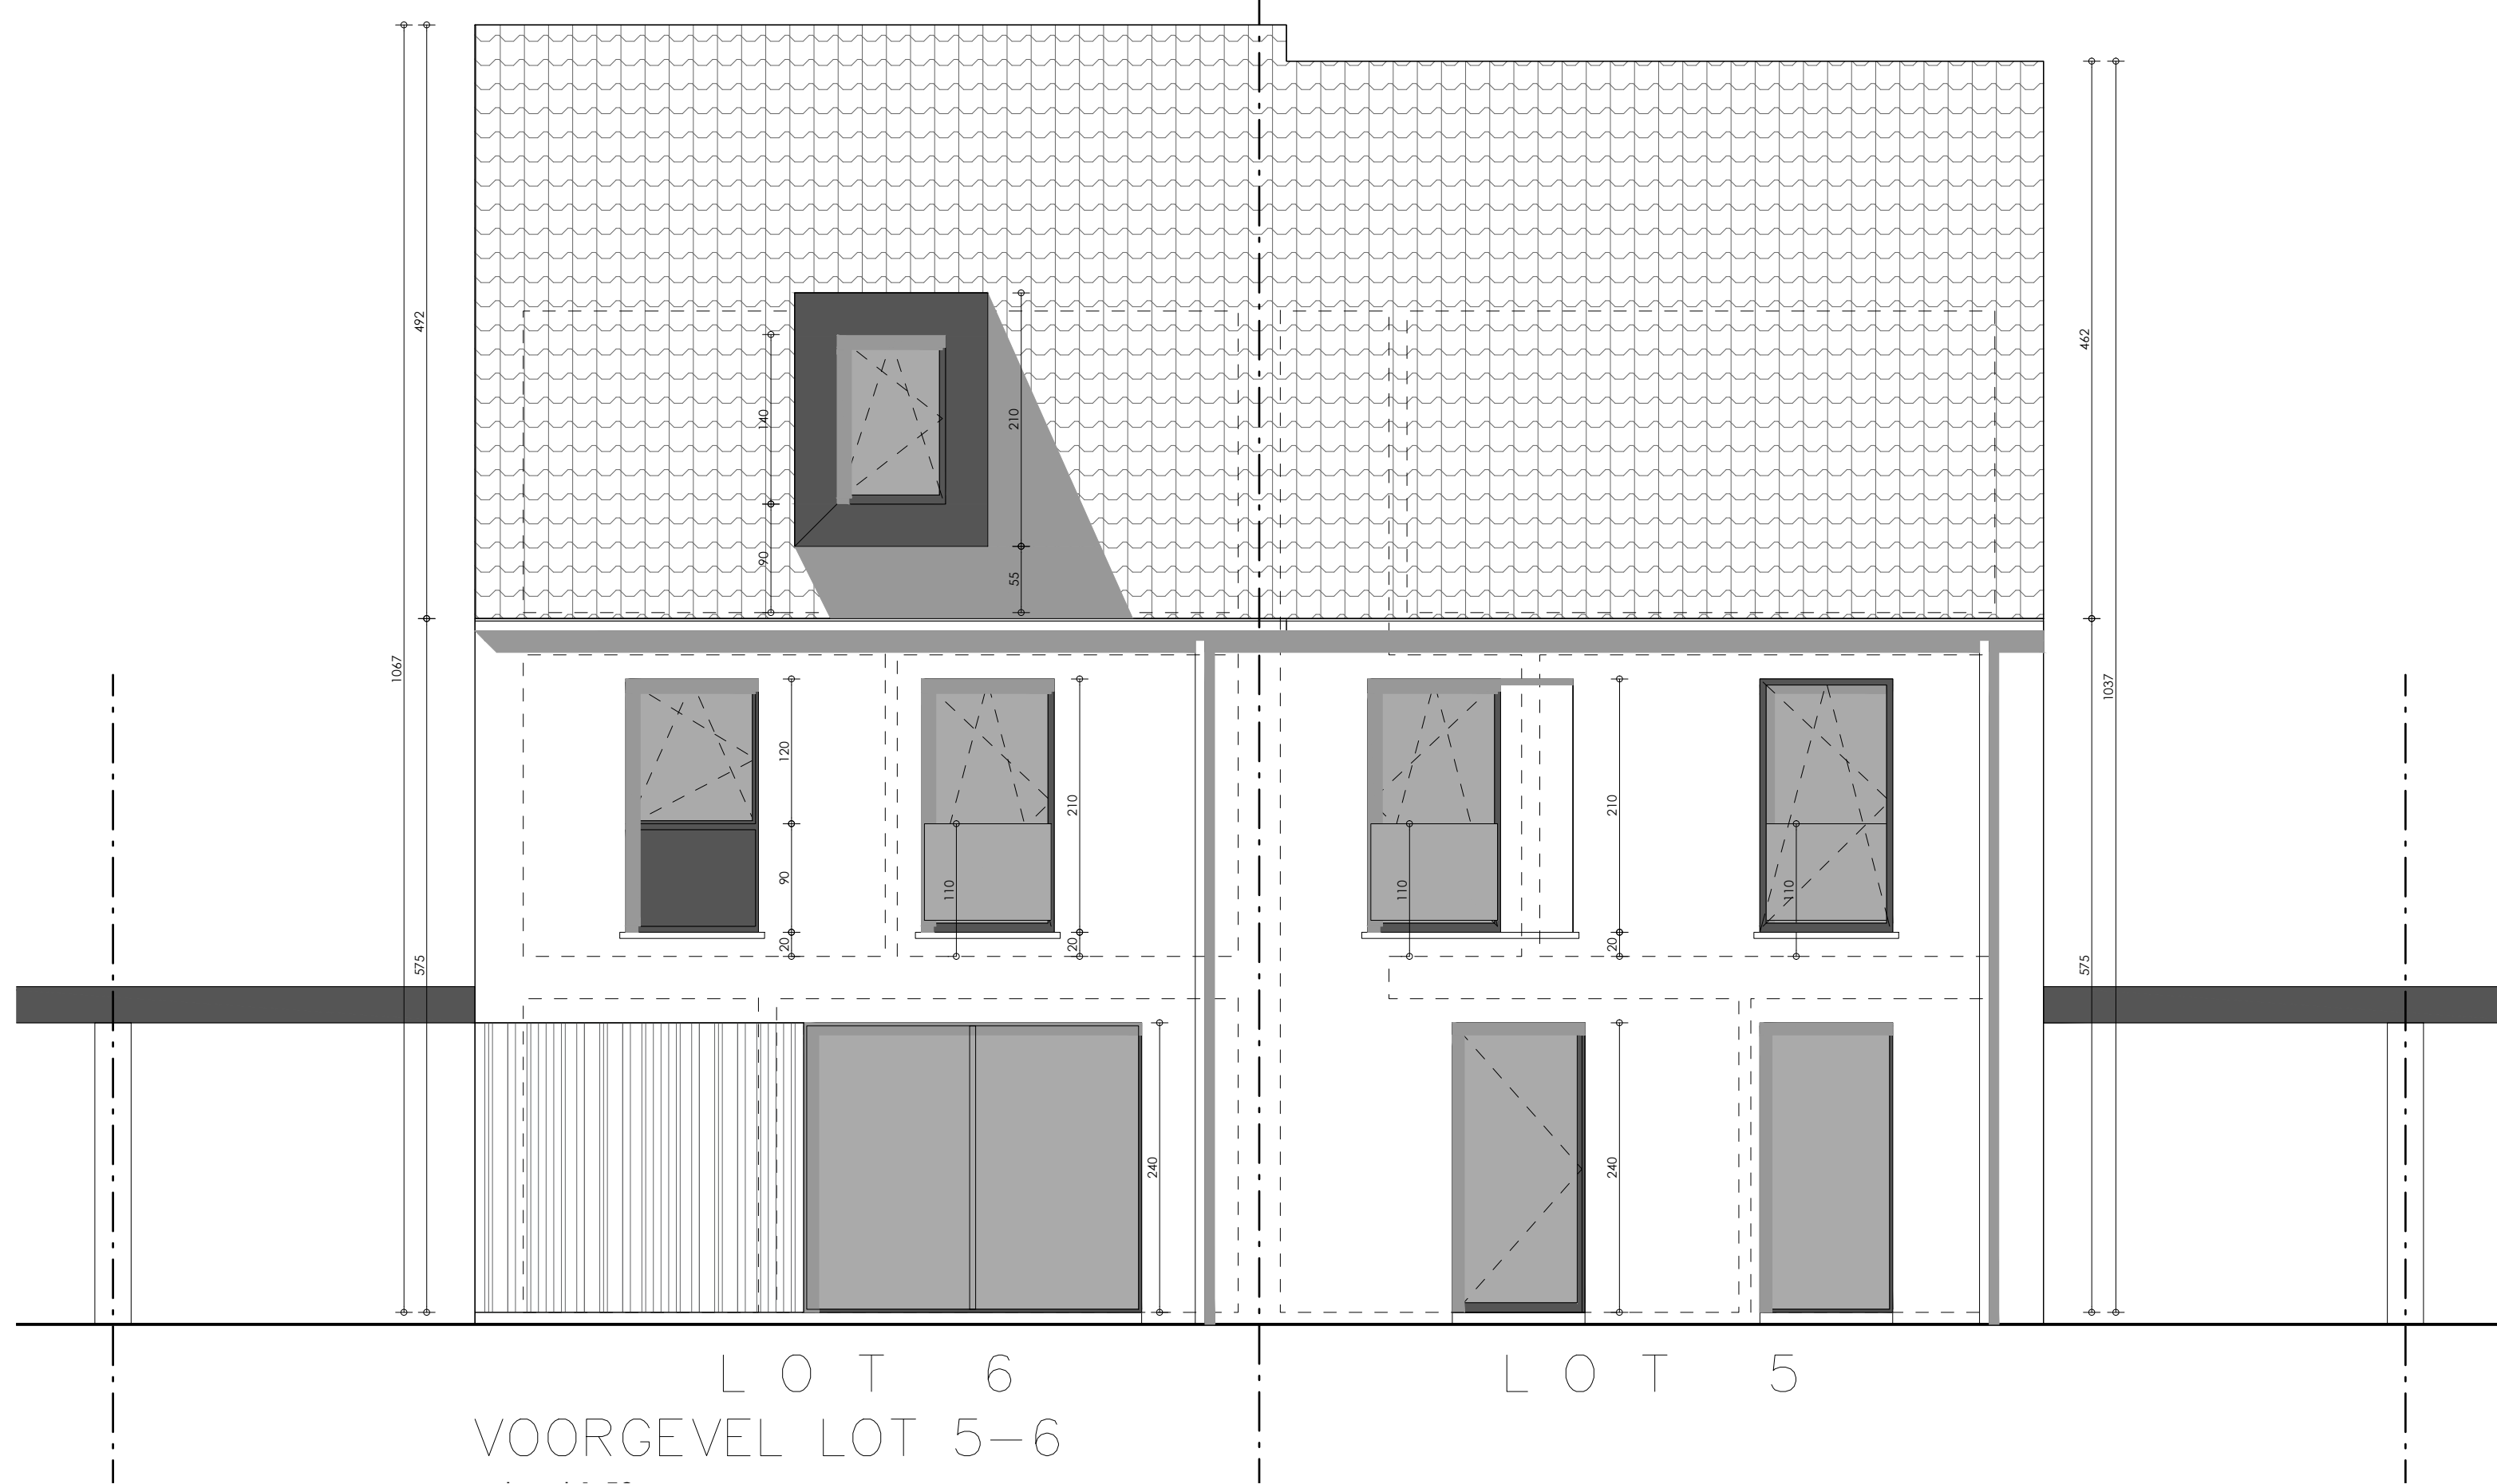


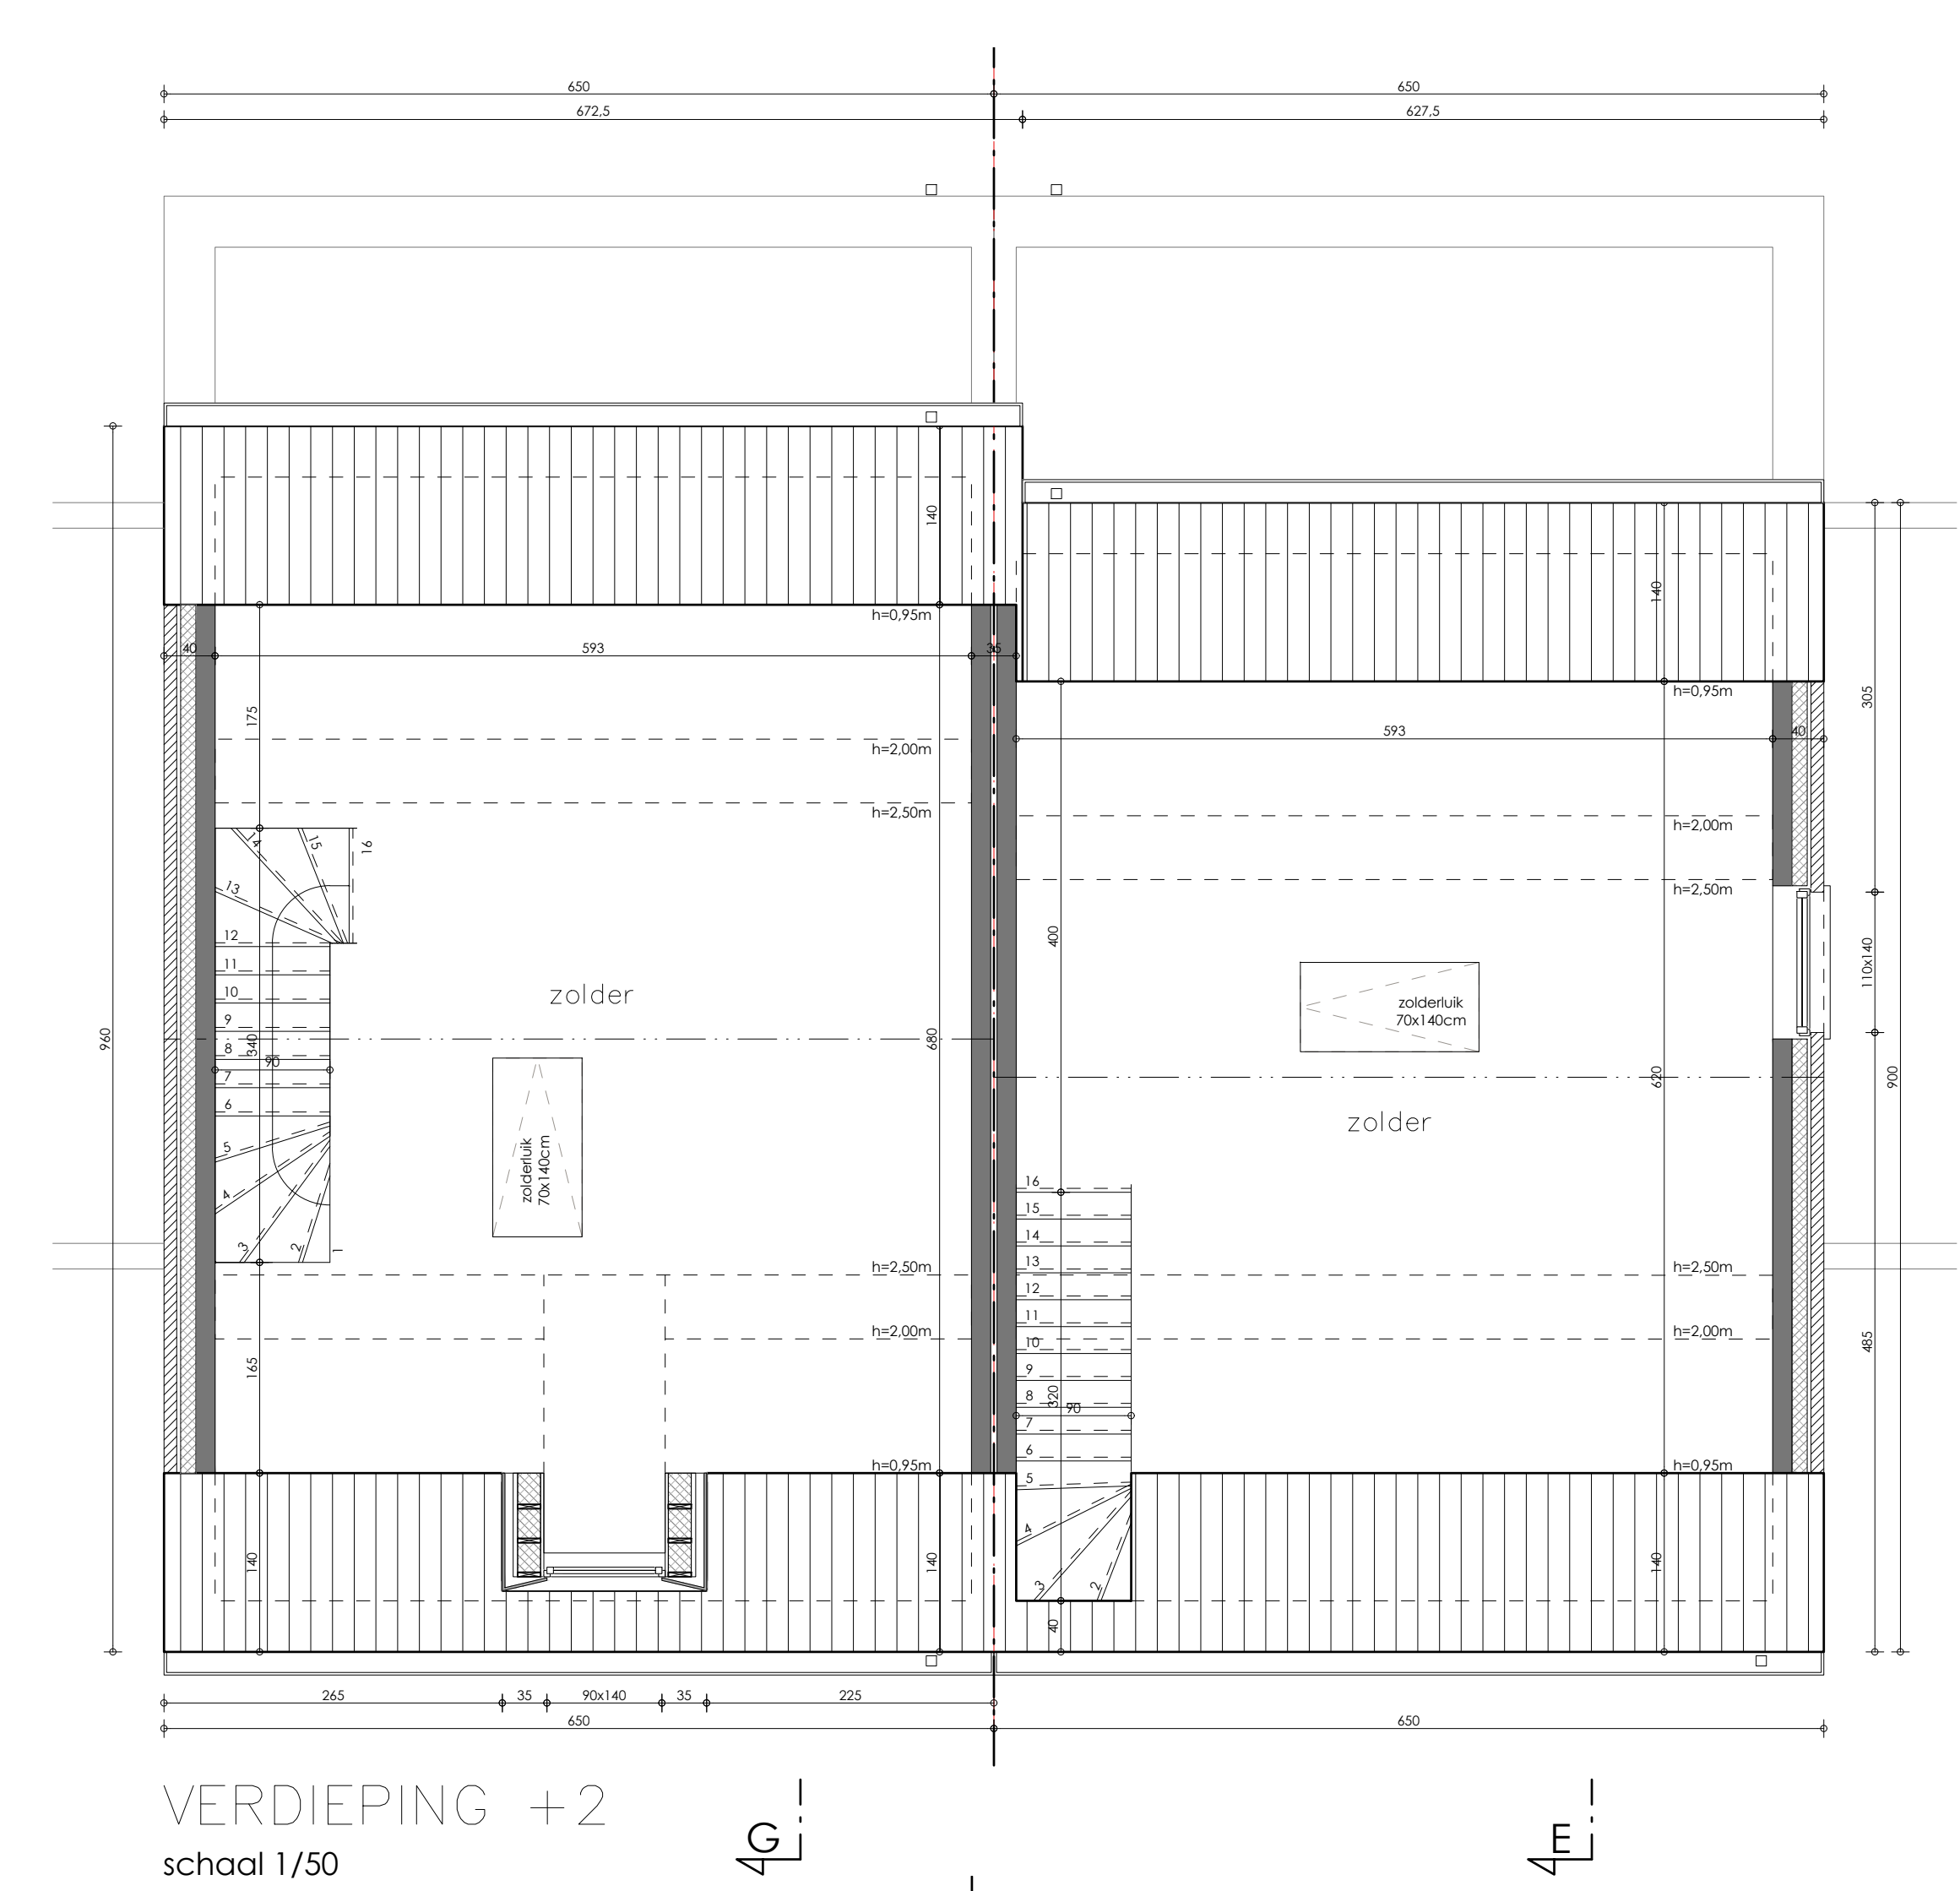

LOT 6

LOT 5

- legende: gevelmaterialen
- 1 GEVELSTEEN: wit geventeerde handvormsteen
 - 2 DAKPAN: rood geventeerde vlakke dakpan
 - 3 SCHRIJNWERK: donkerkleurig pvc
 - 4 DORPELS: natuursteen
 - 5 PLAATMATERIAAL: donkerkleurig aluminium
 - 6 GEVELBEKLEDING: naturel hout
 - 7 RW AFVOER: zink
 - 8 BALUSTRADE: glazen uitvalbescherming
 - 9 DAKVLAKRAAM: donkerkleurig
 - 10 DAKPAN: bruin geventeerde vlakke dakpan
 - 11 GEVELSTEEN: greige geventeerde handvormsteen
 - 12 PLAATMATERIAAL: donkerkleurig hout
 - 13 BUITENAFWERKING HSCABINE: crepi lichtgekleurd
 - 14 BUITENAFWERKING Kelder HSCABINE: zwarte coating

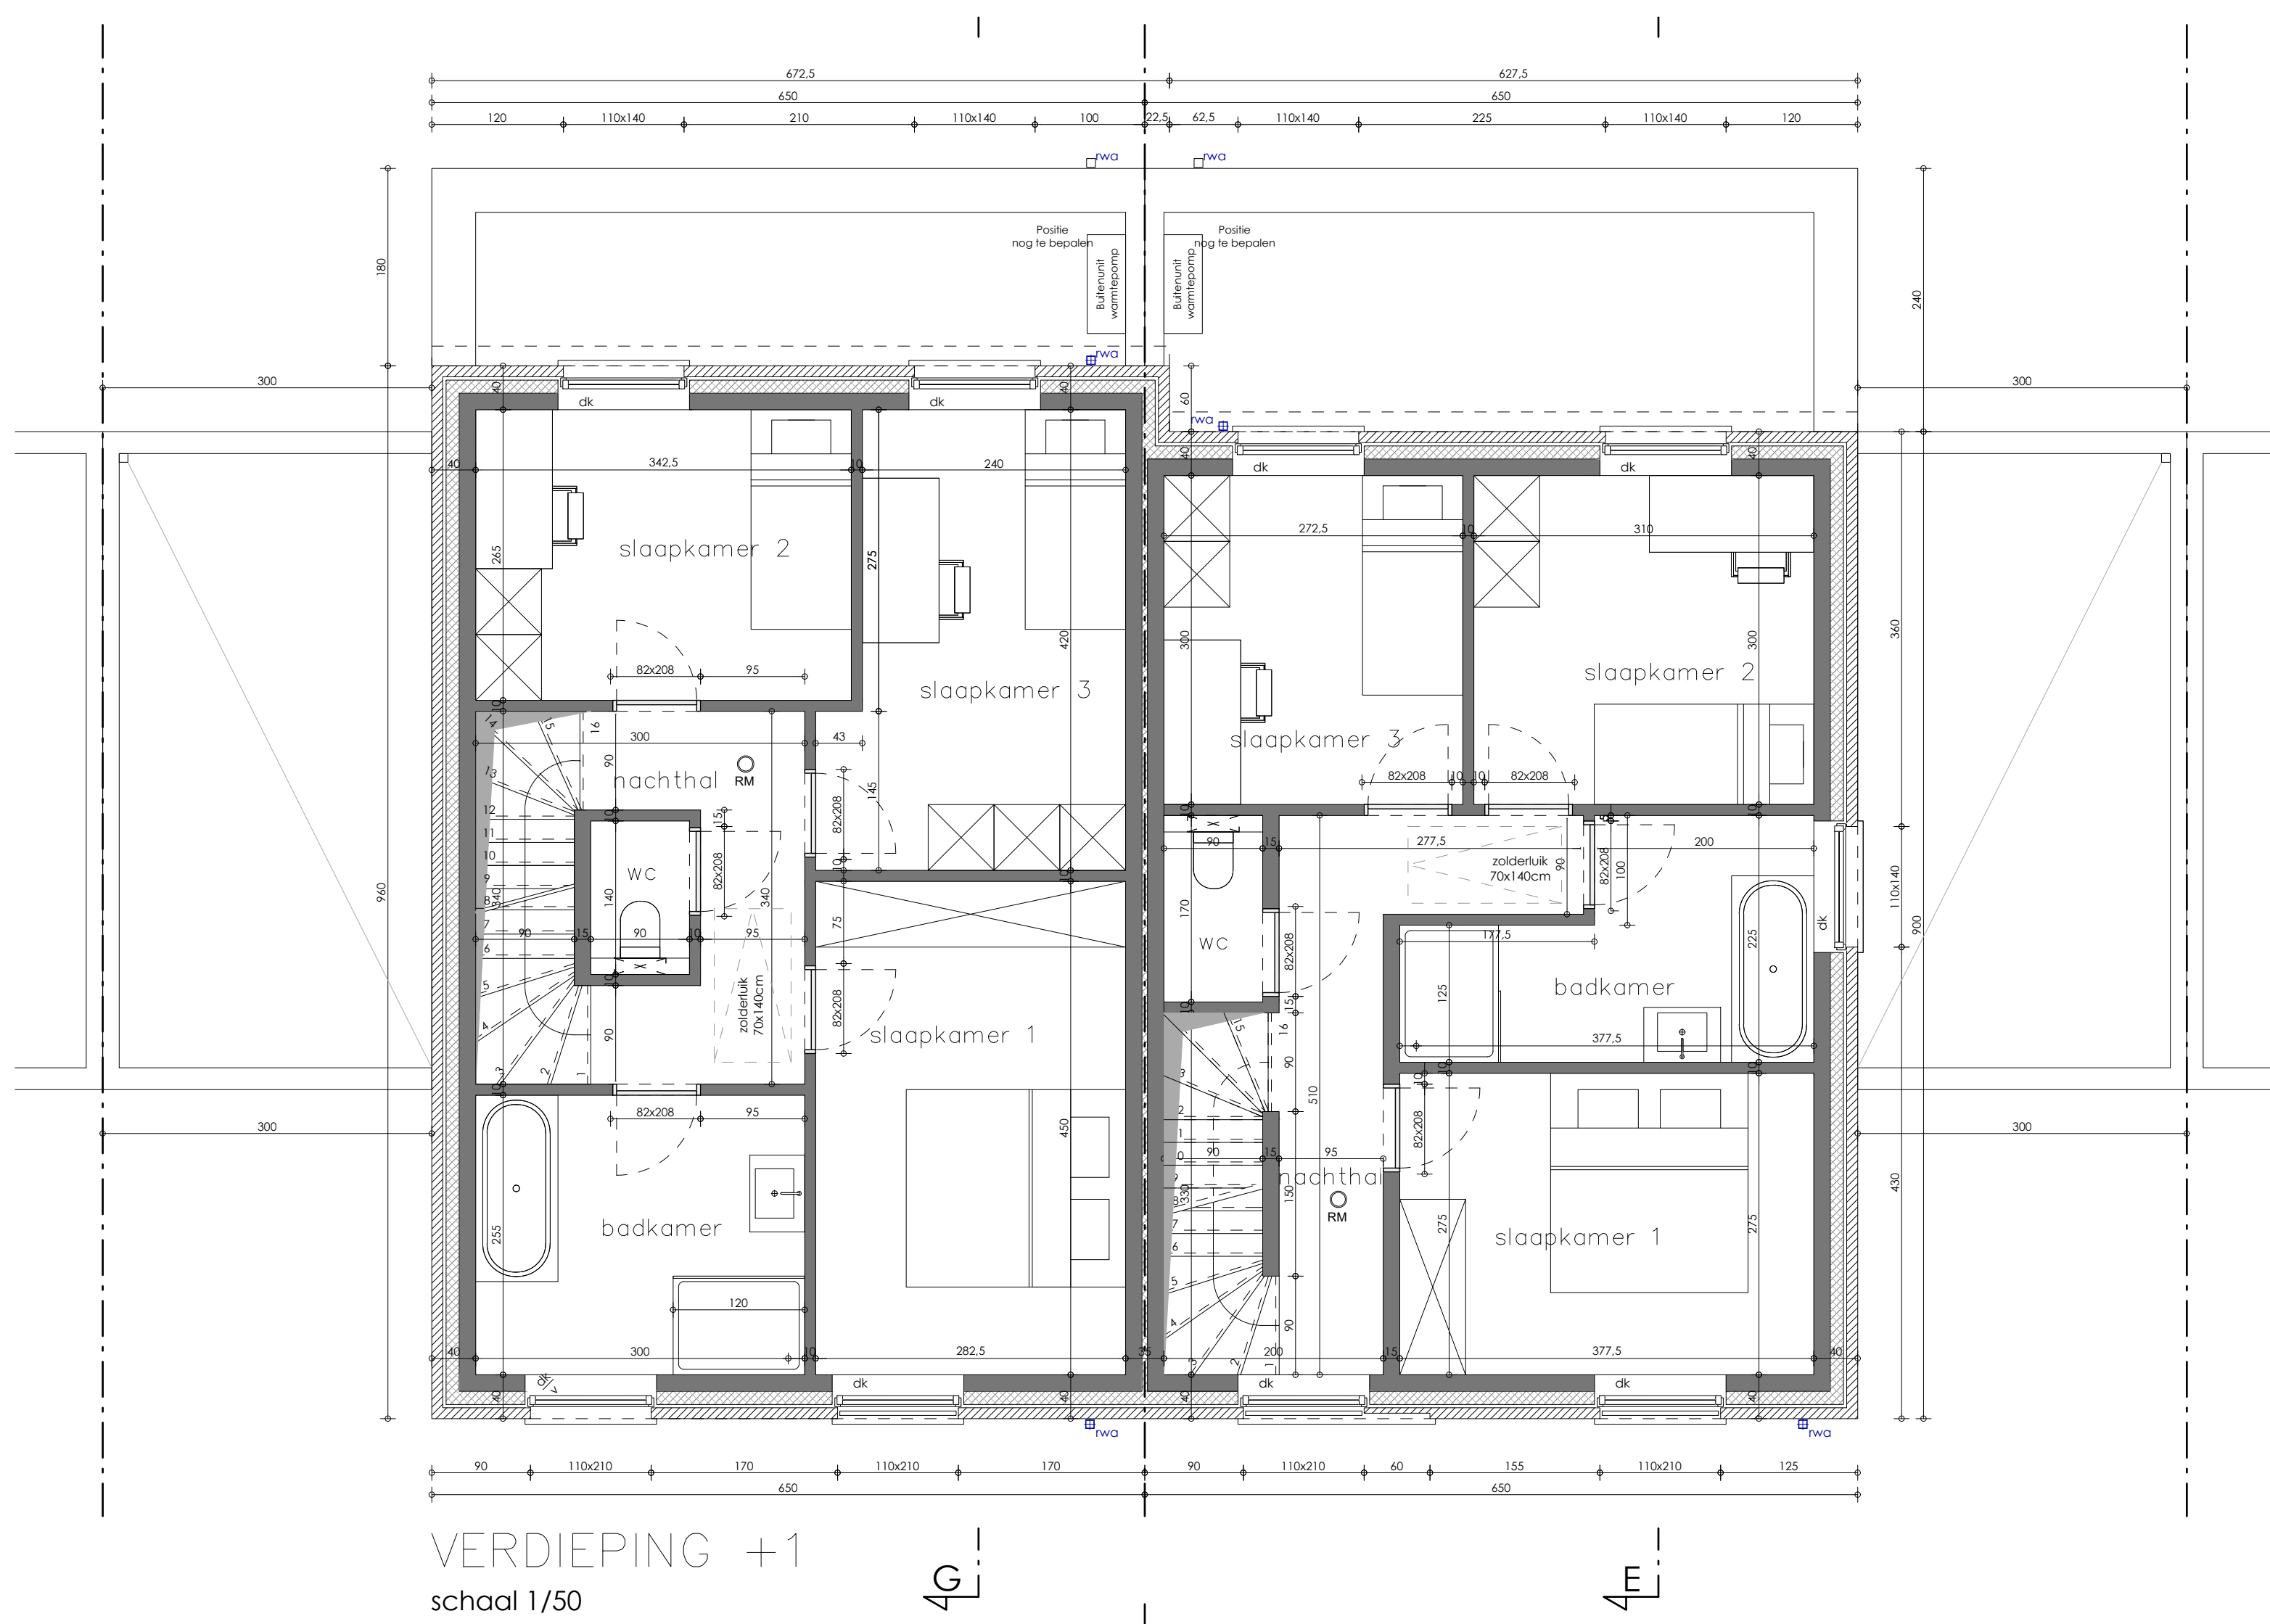

Bouwen van 10 woningen met carport

bouwheer
Woningbouw Borme BV
Roelofslootweg 12
8820 Torhout
050 230 250
info@pieterblomme.be

bouwplaats
VK Proosdijstraat - Gagestraat
8020 Herikbeke
afdeling 4, sectie D, nrs. 871k & 875v en deel van nrs. 875w&877f

planversie
12/08/2024 EF goedgekeurd voorantwerp
18/09/2024 AVW bouwvergunning
10/12/2024 AVW bijkomende info

dossiernummer
240130

Inhoud
LOT 5&6
overzichtsplan

gc architecten
Velasstraat 74
8740 Mellebeke
051 - 48 85 48
info@gcarchitecten.be

GC