
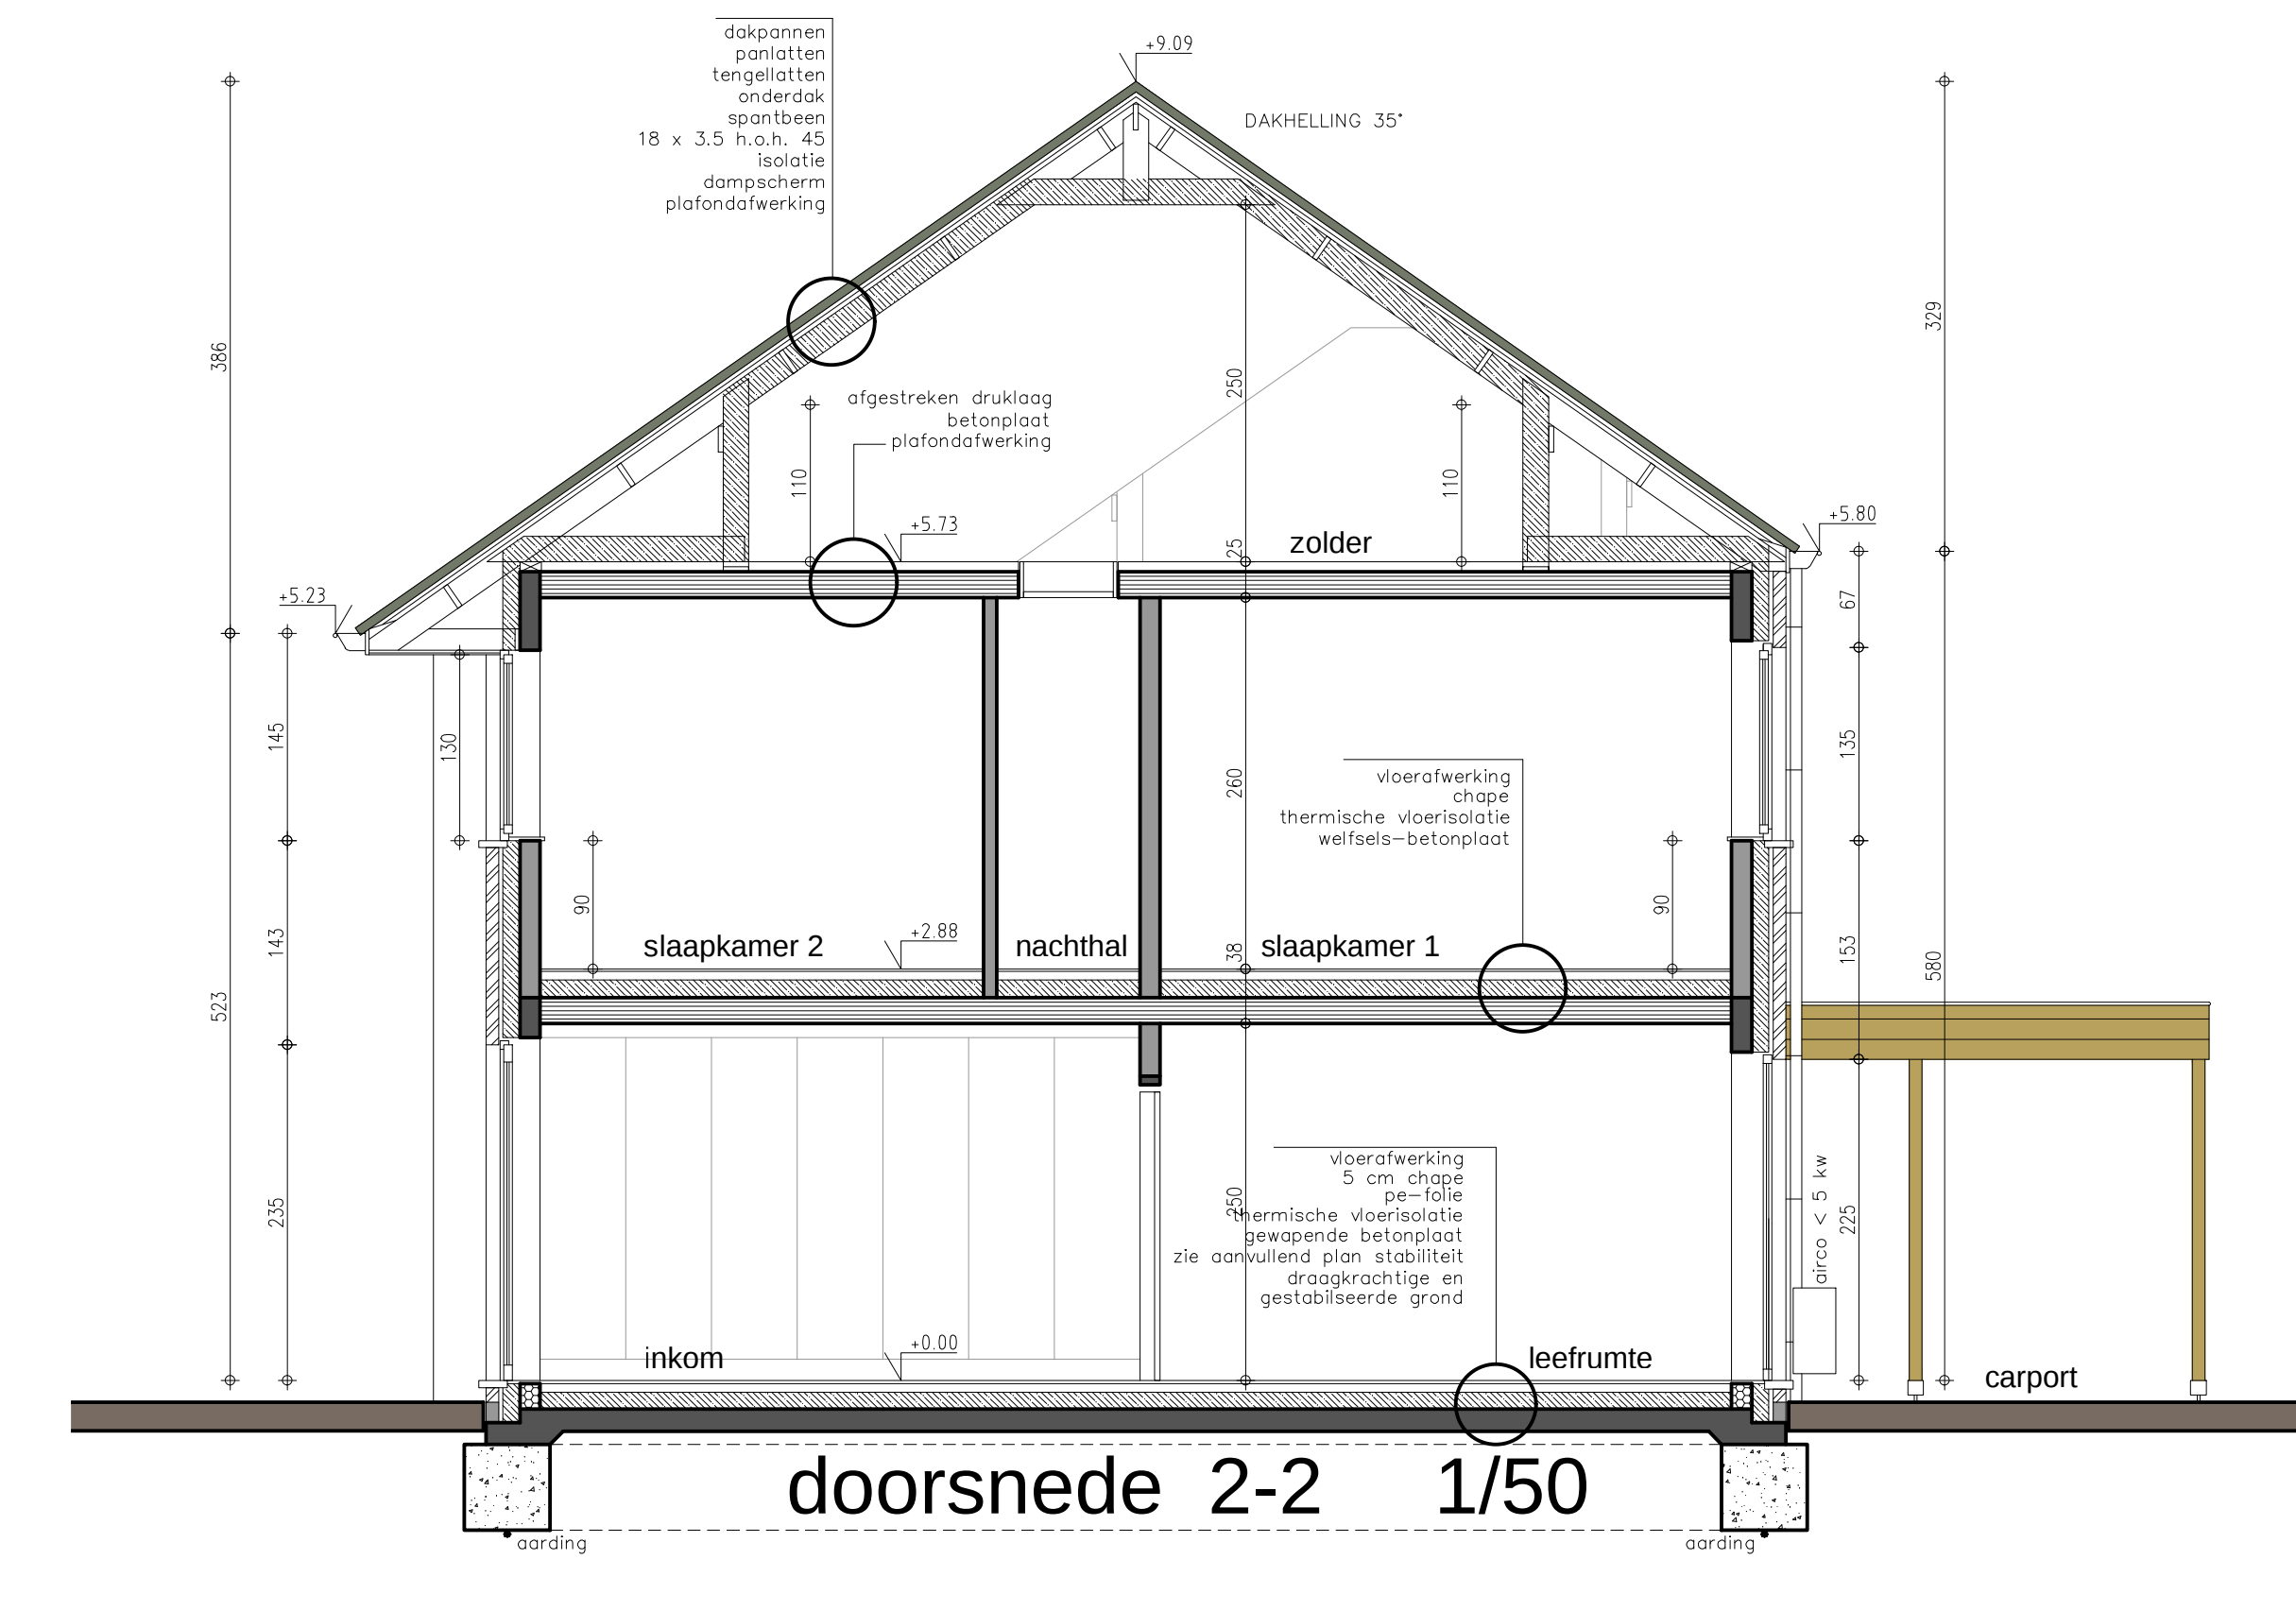
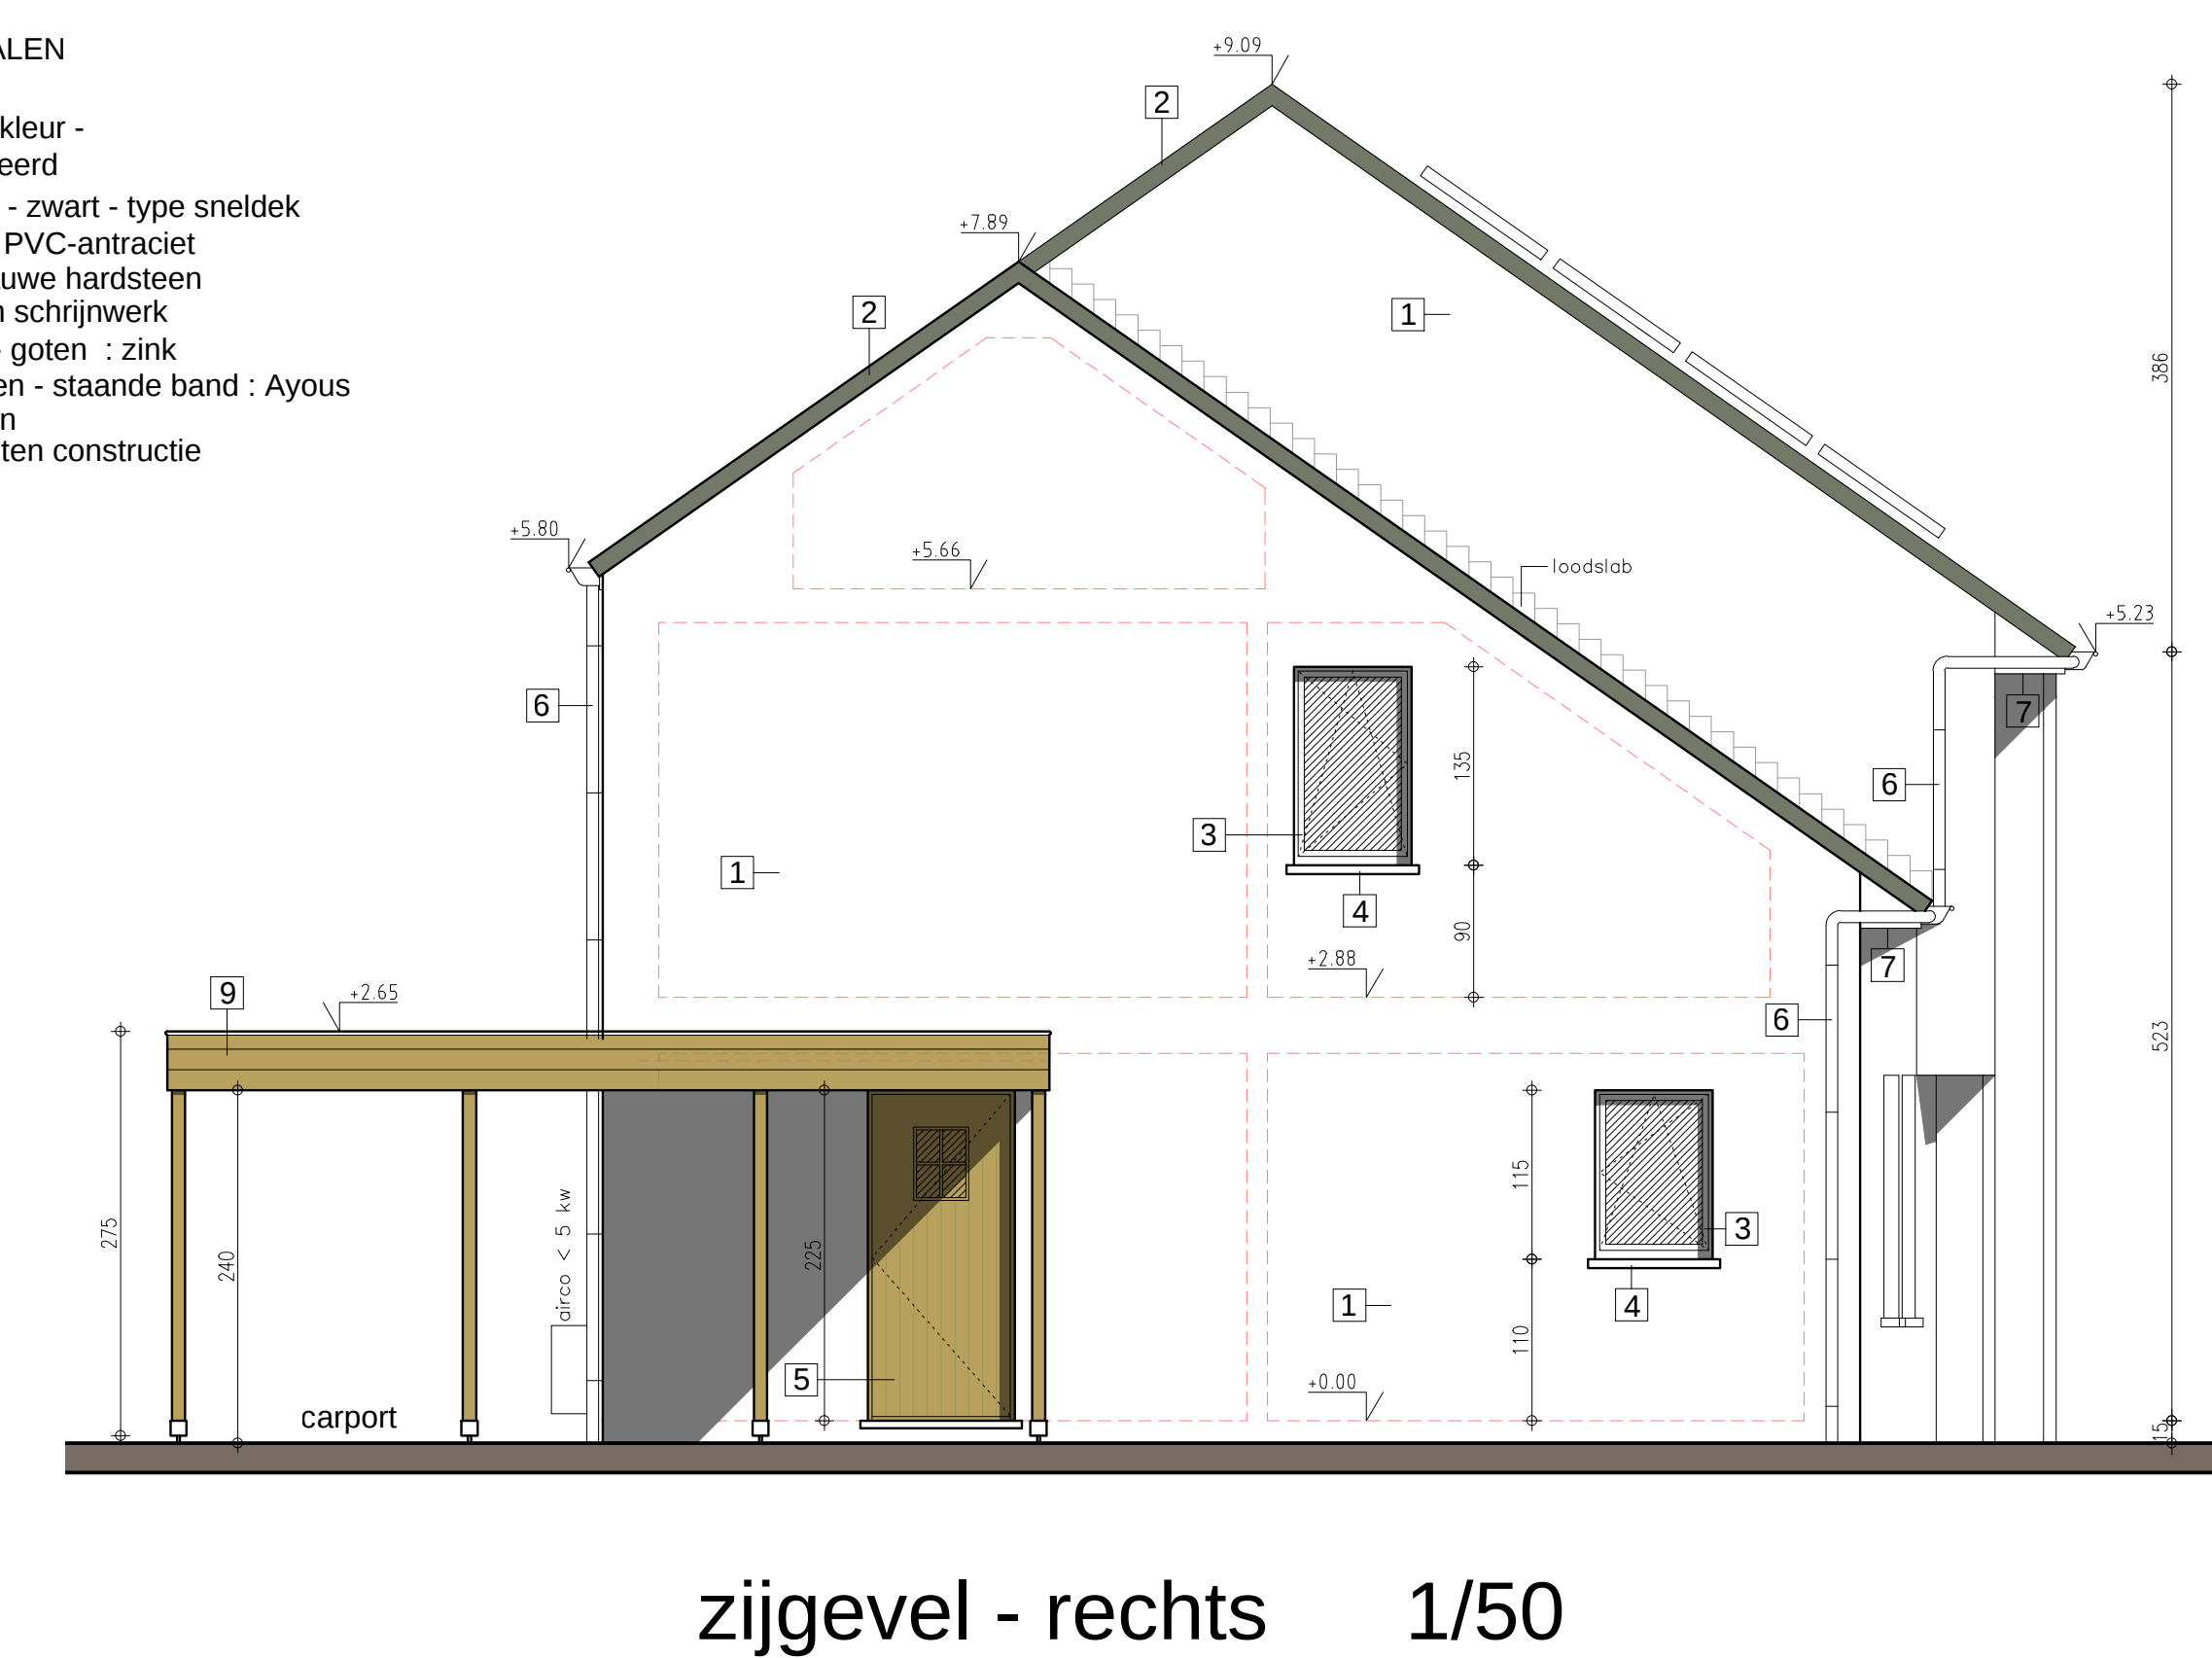
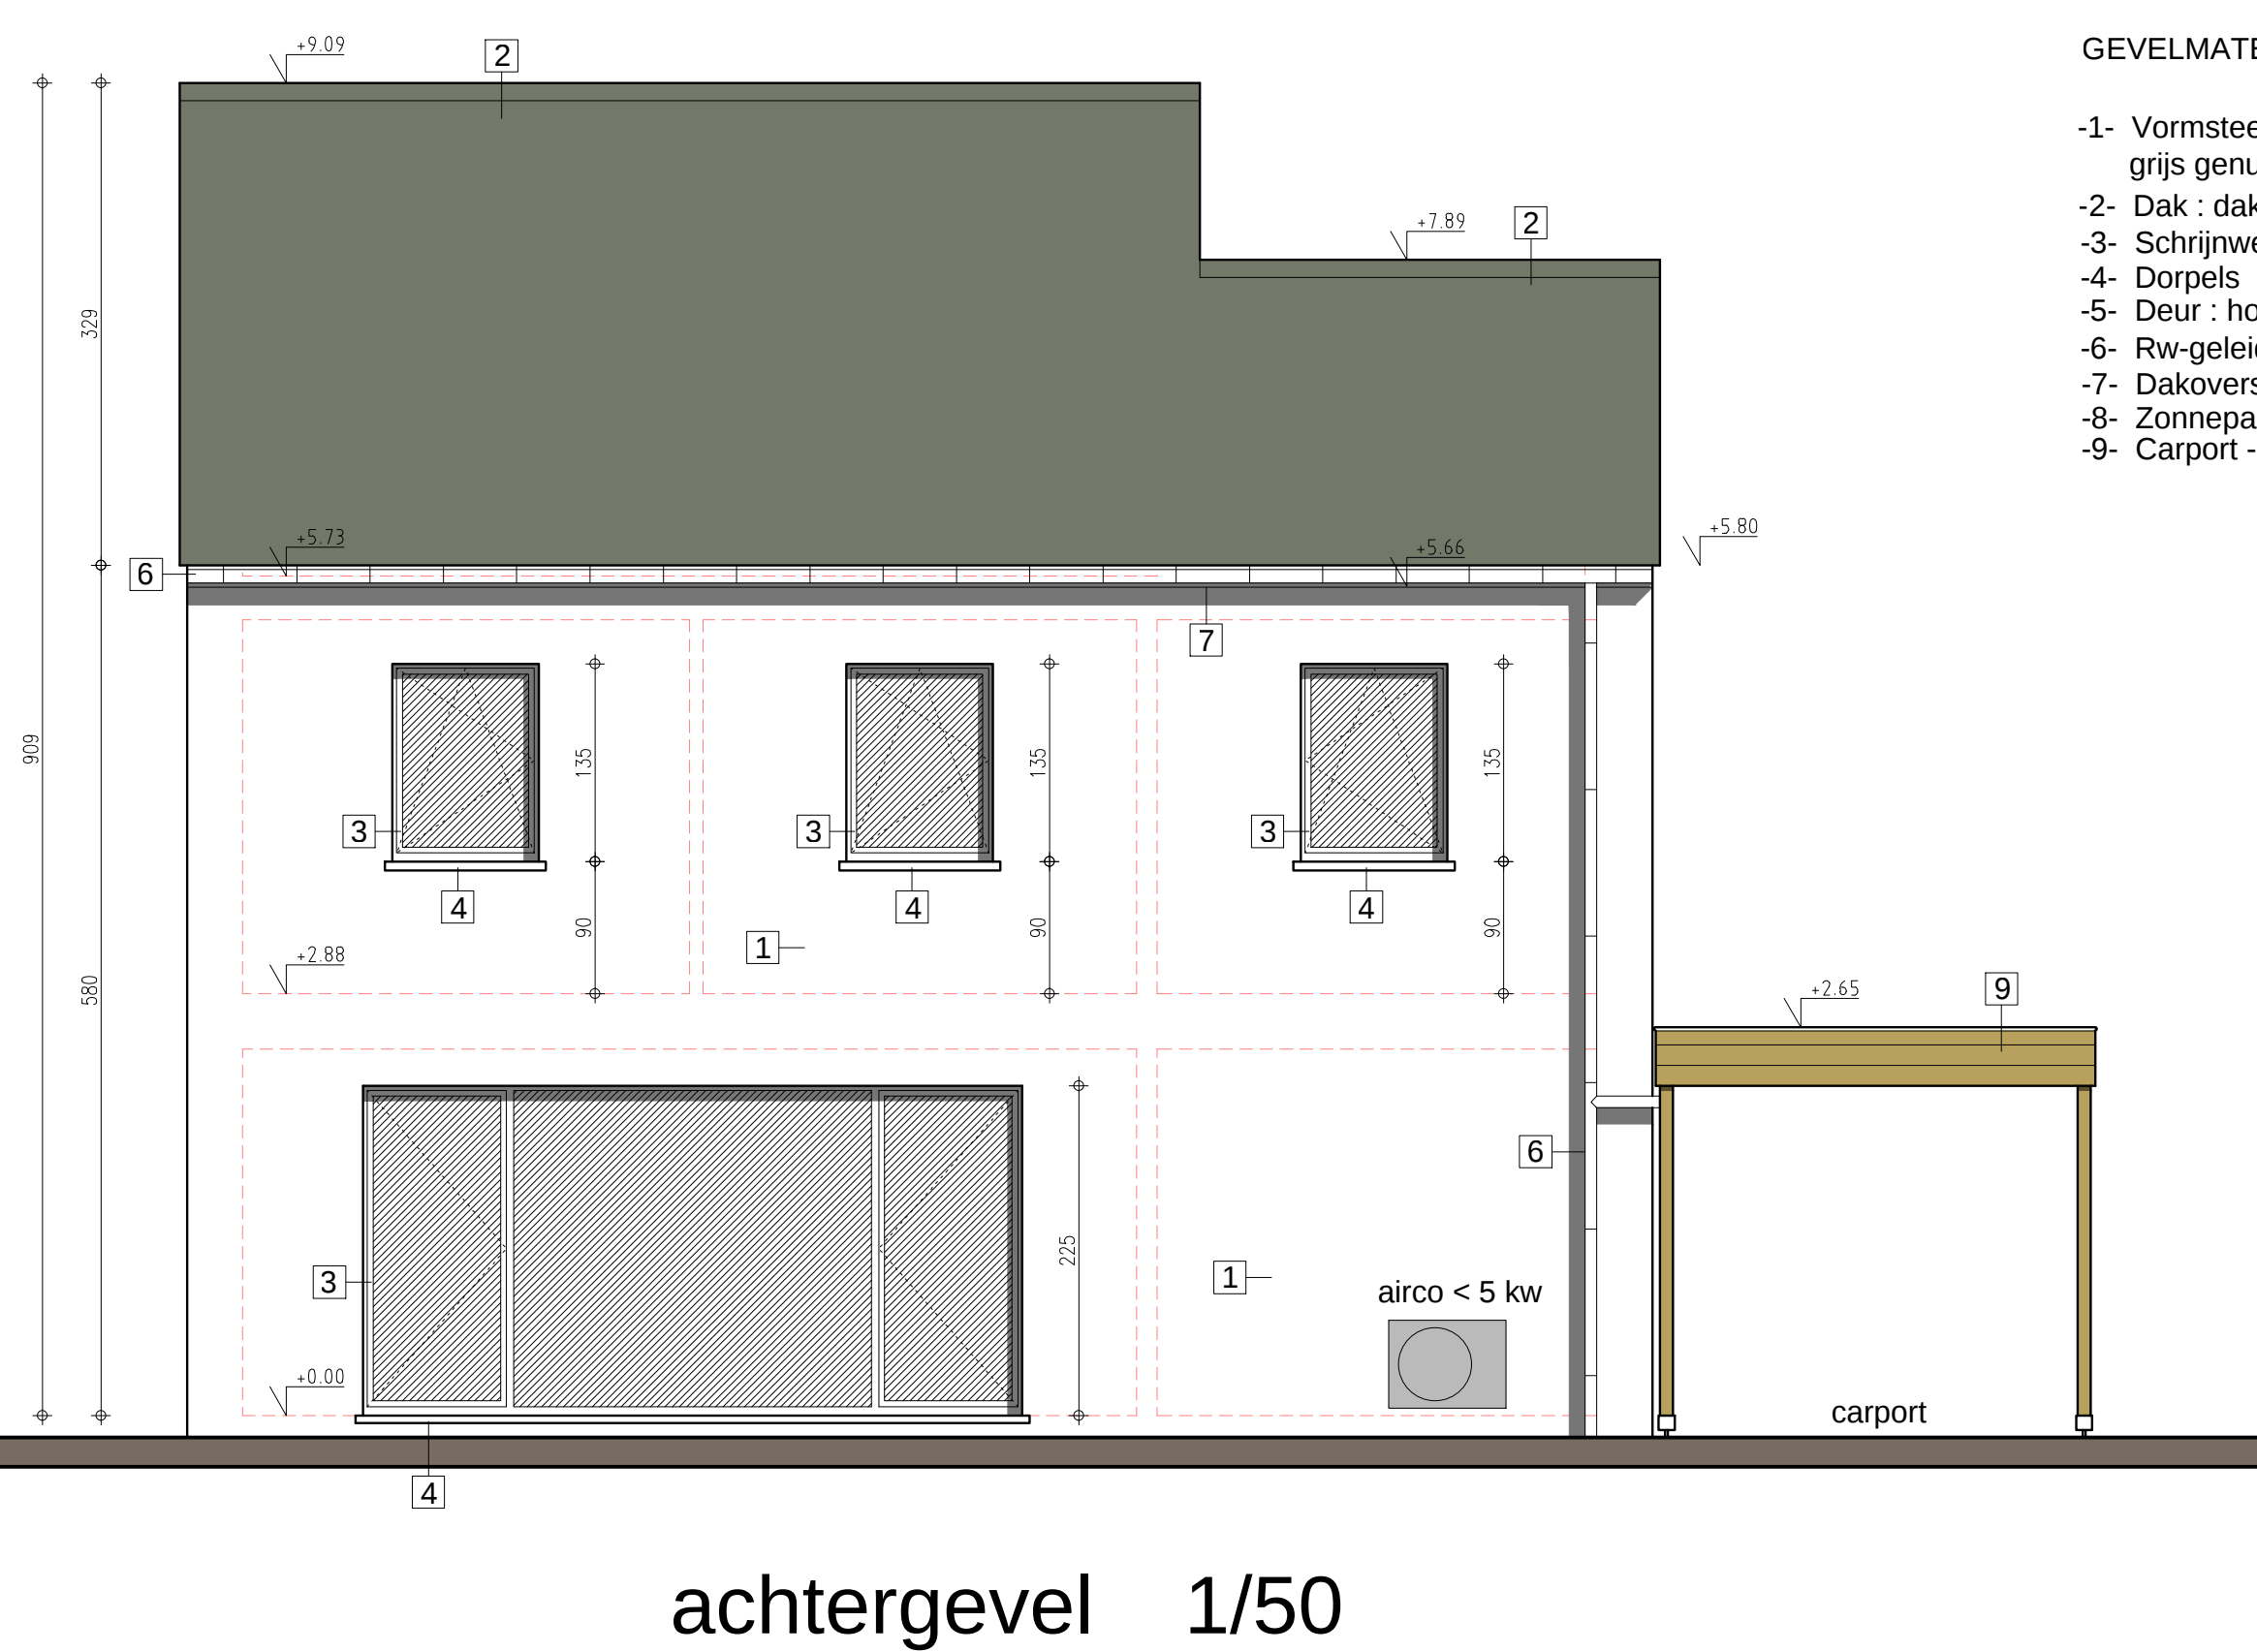
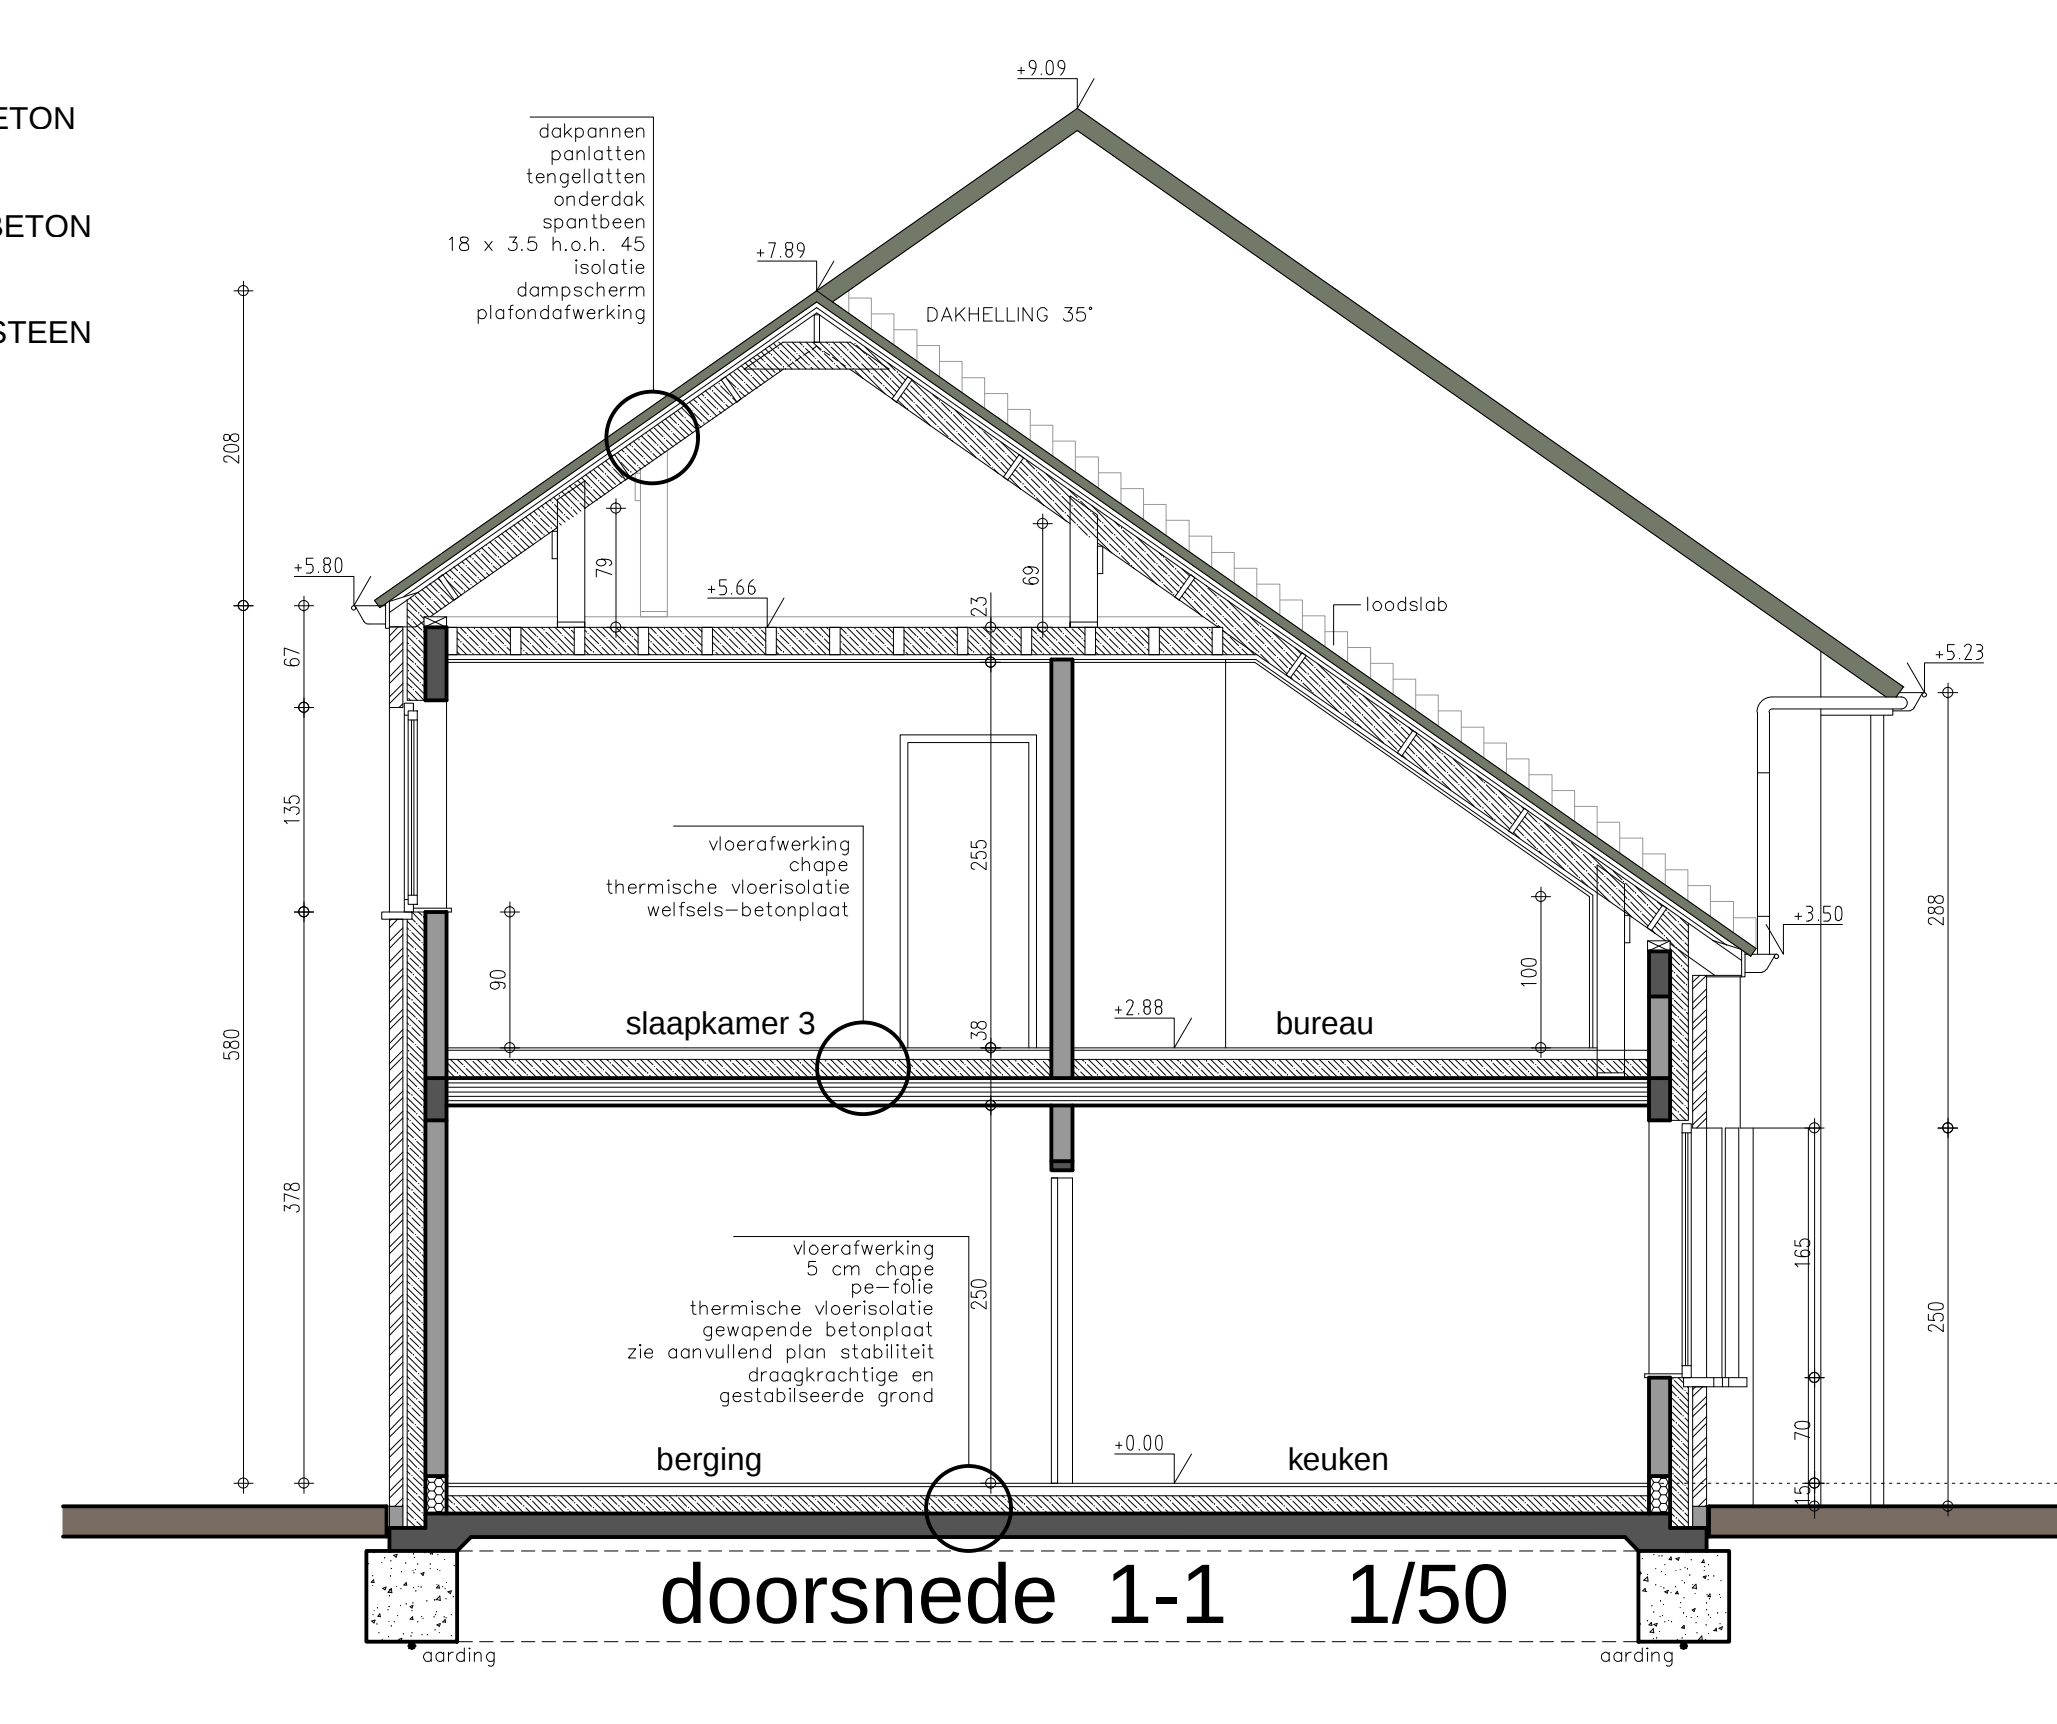
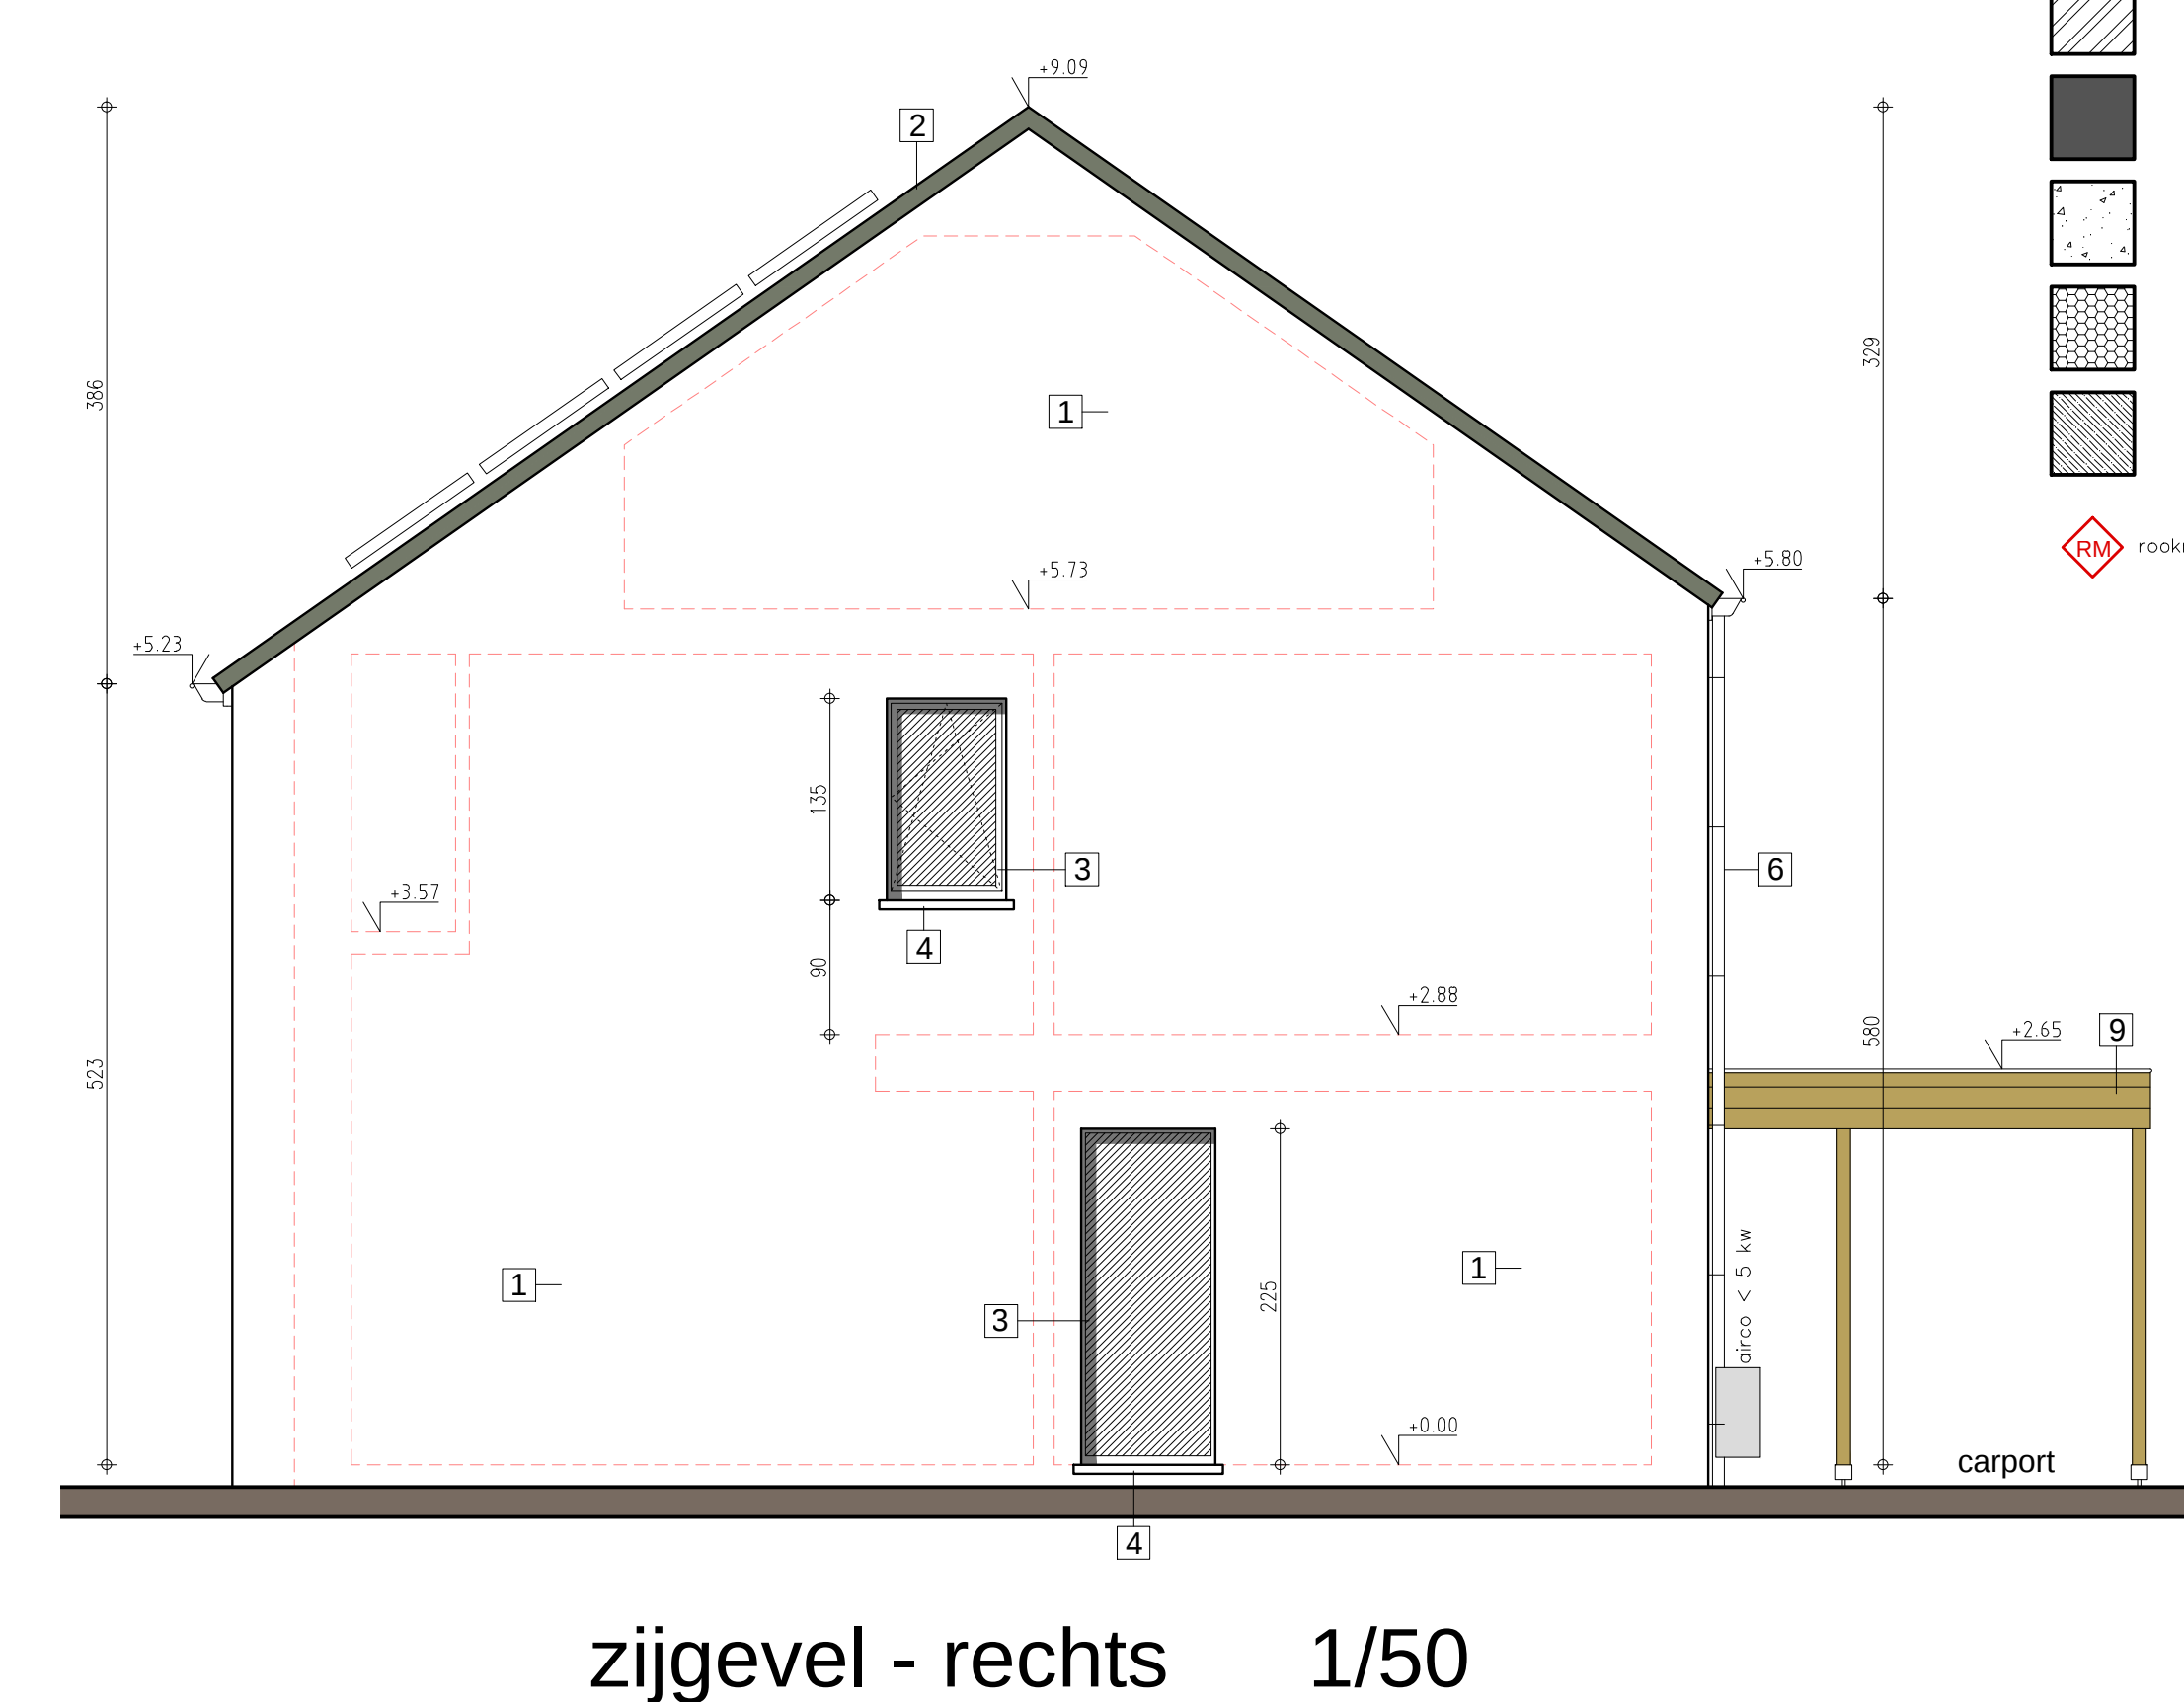
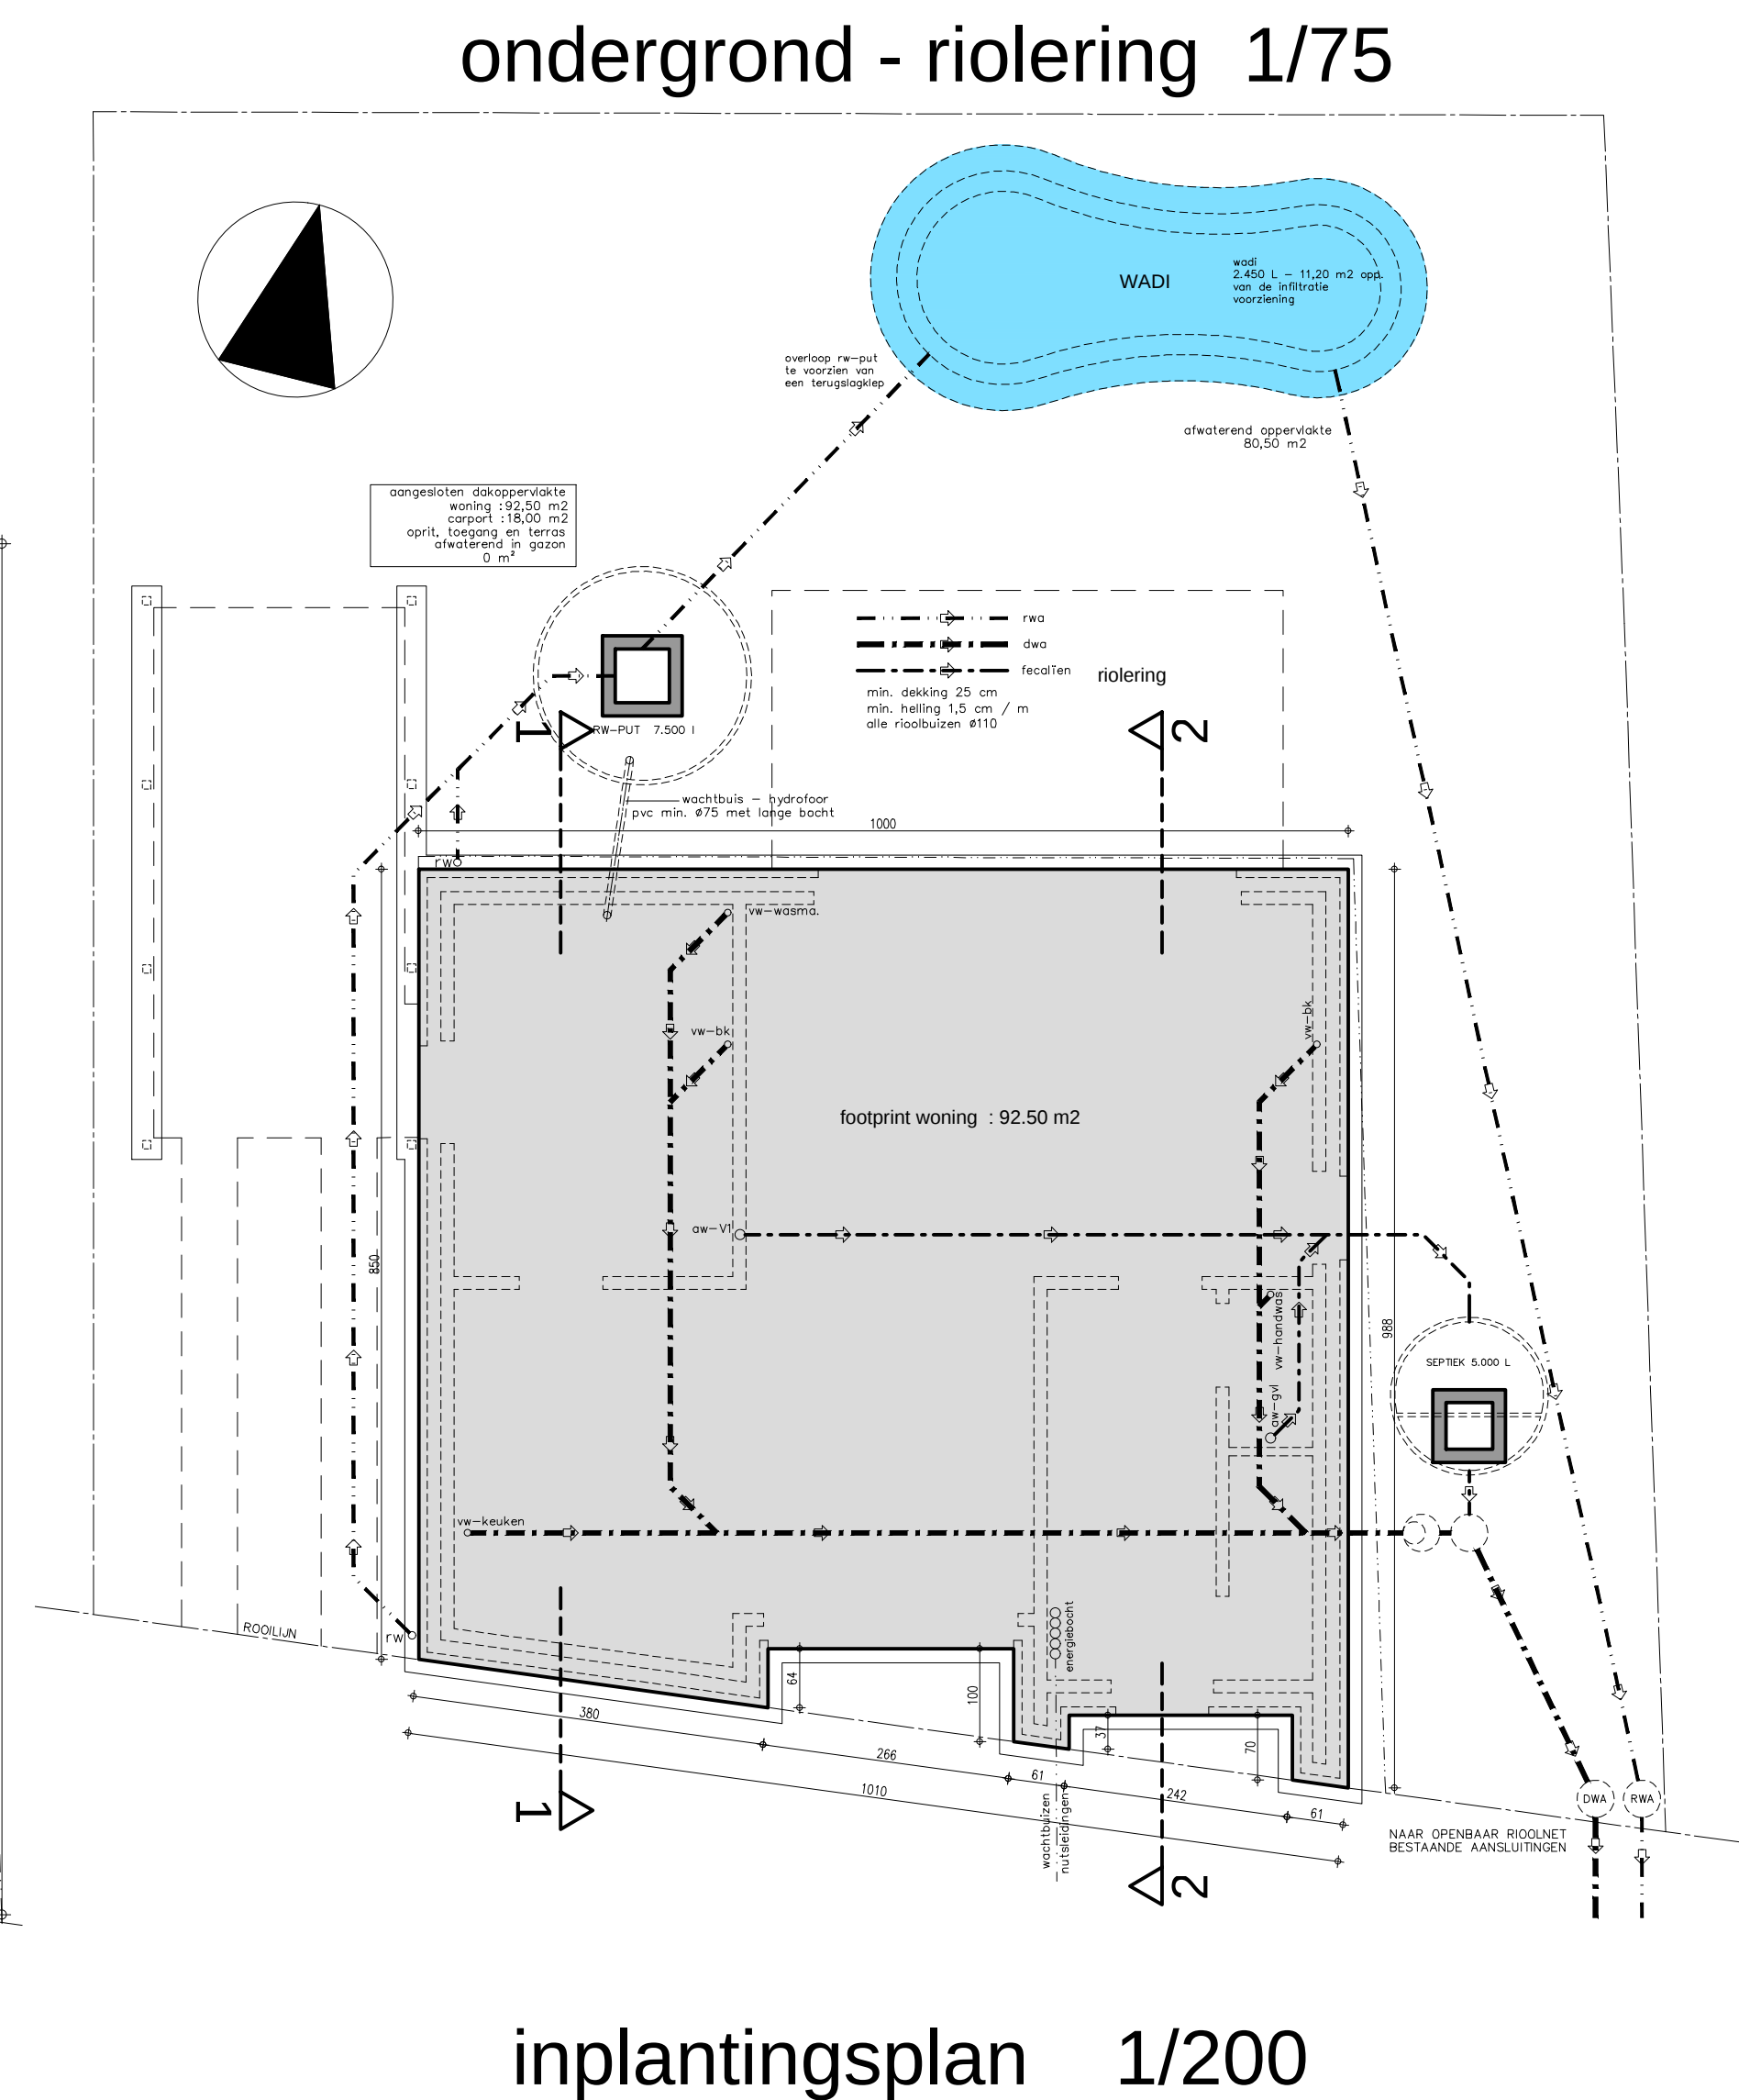
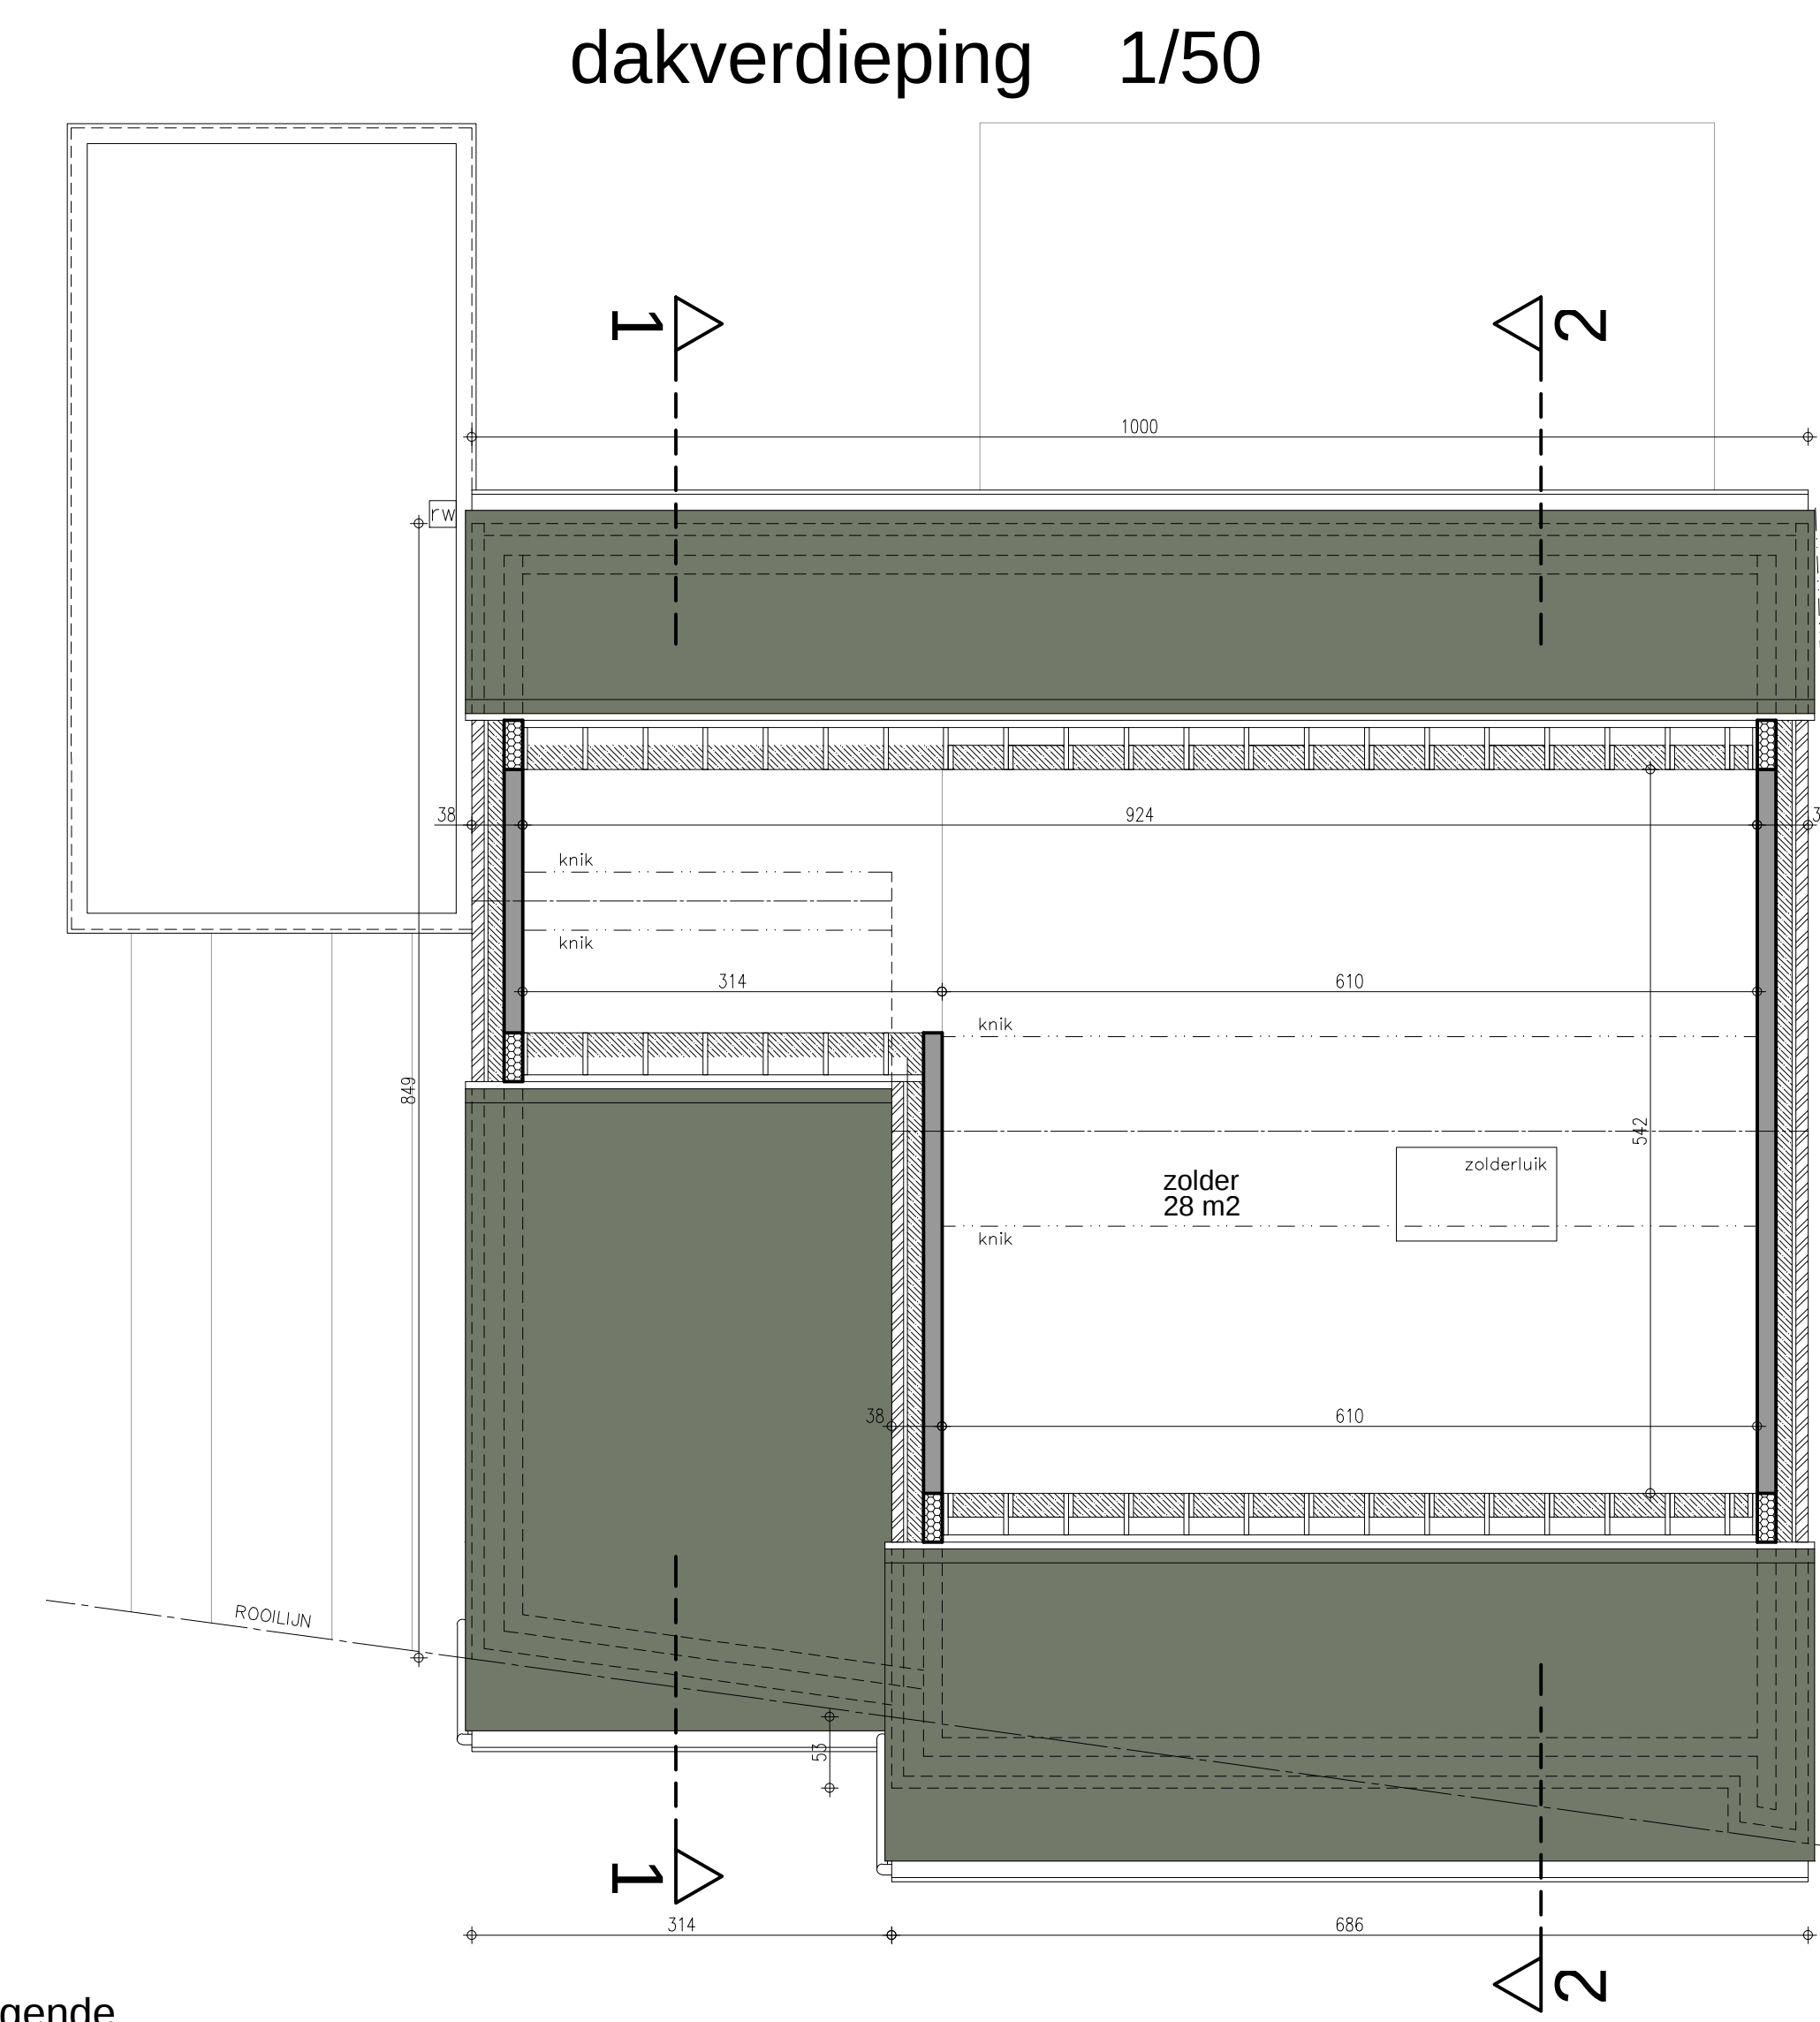
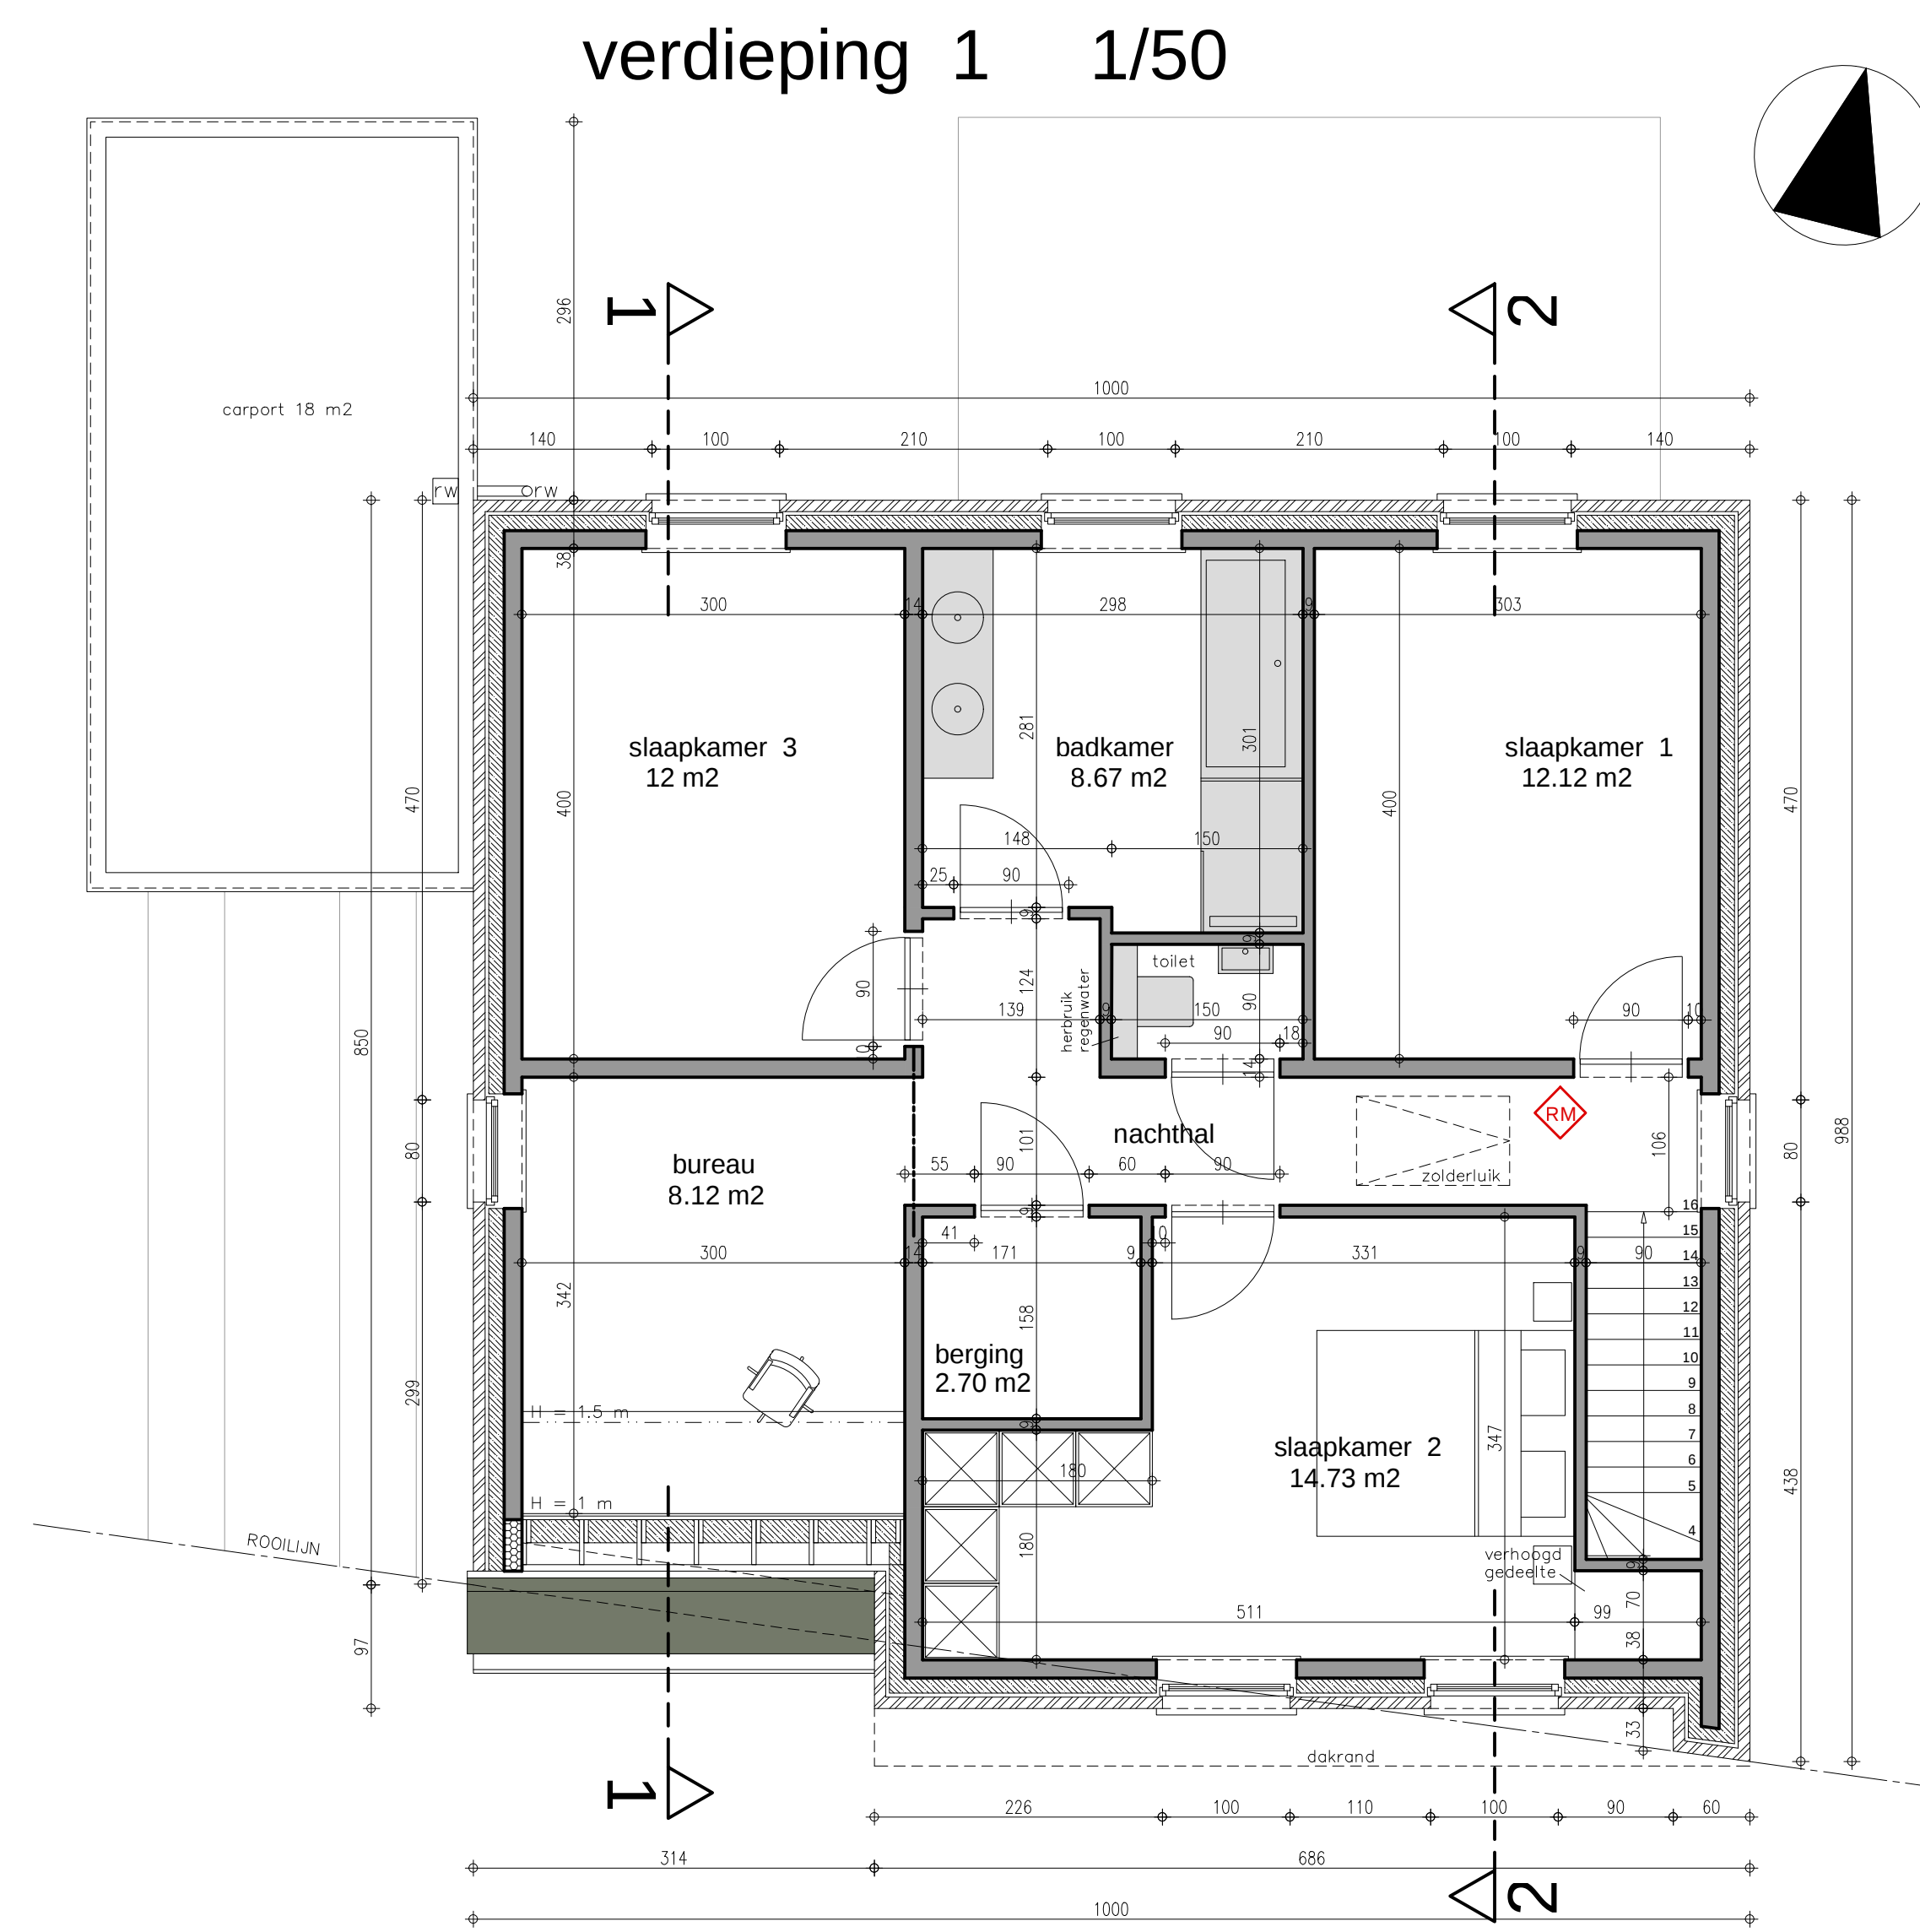


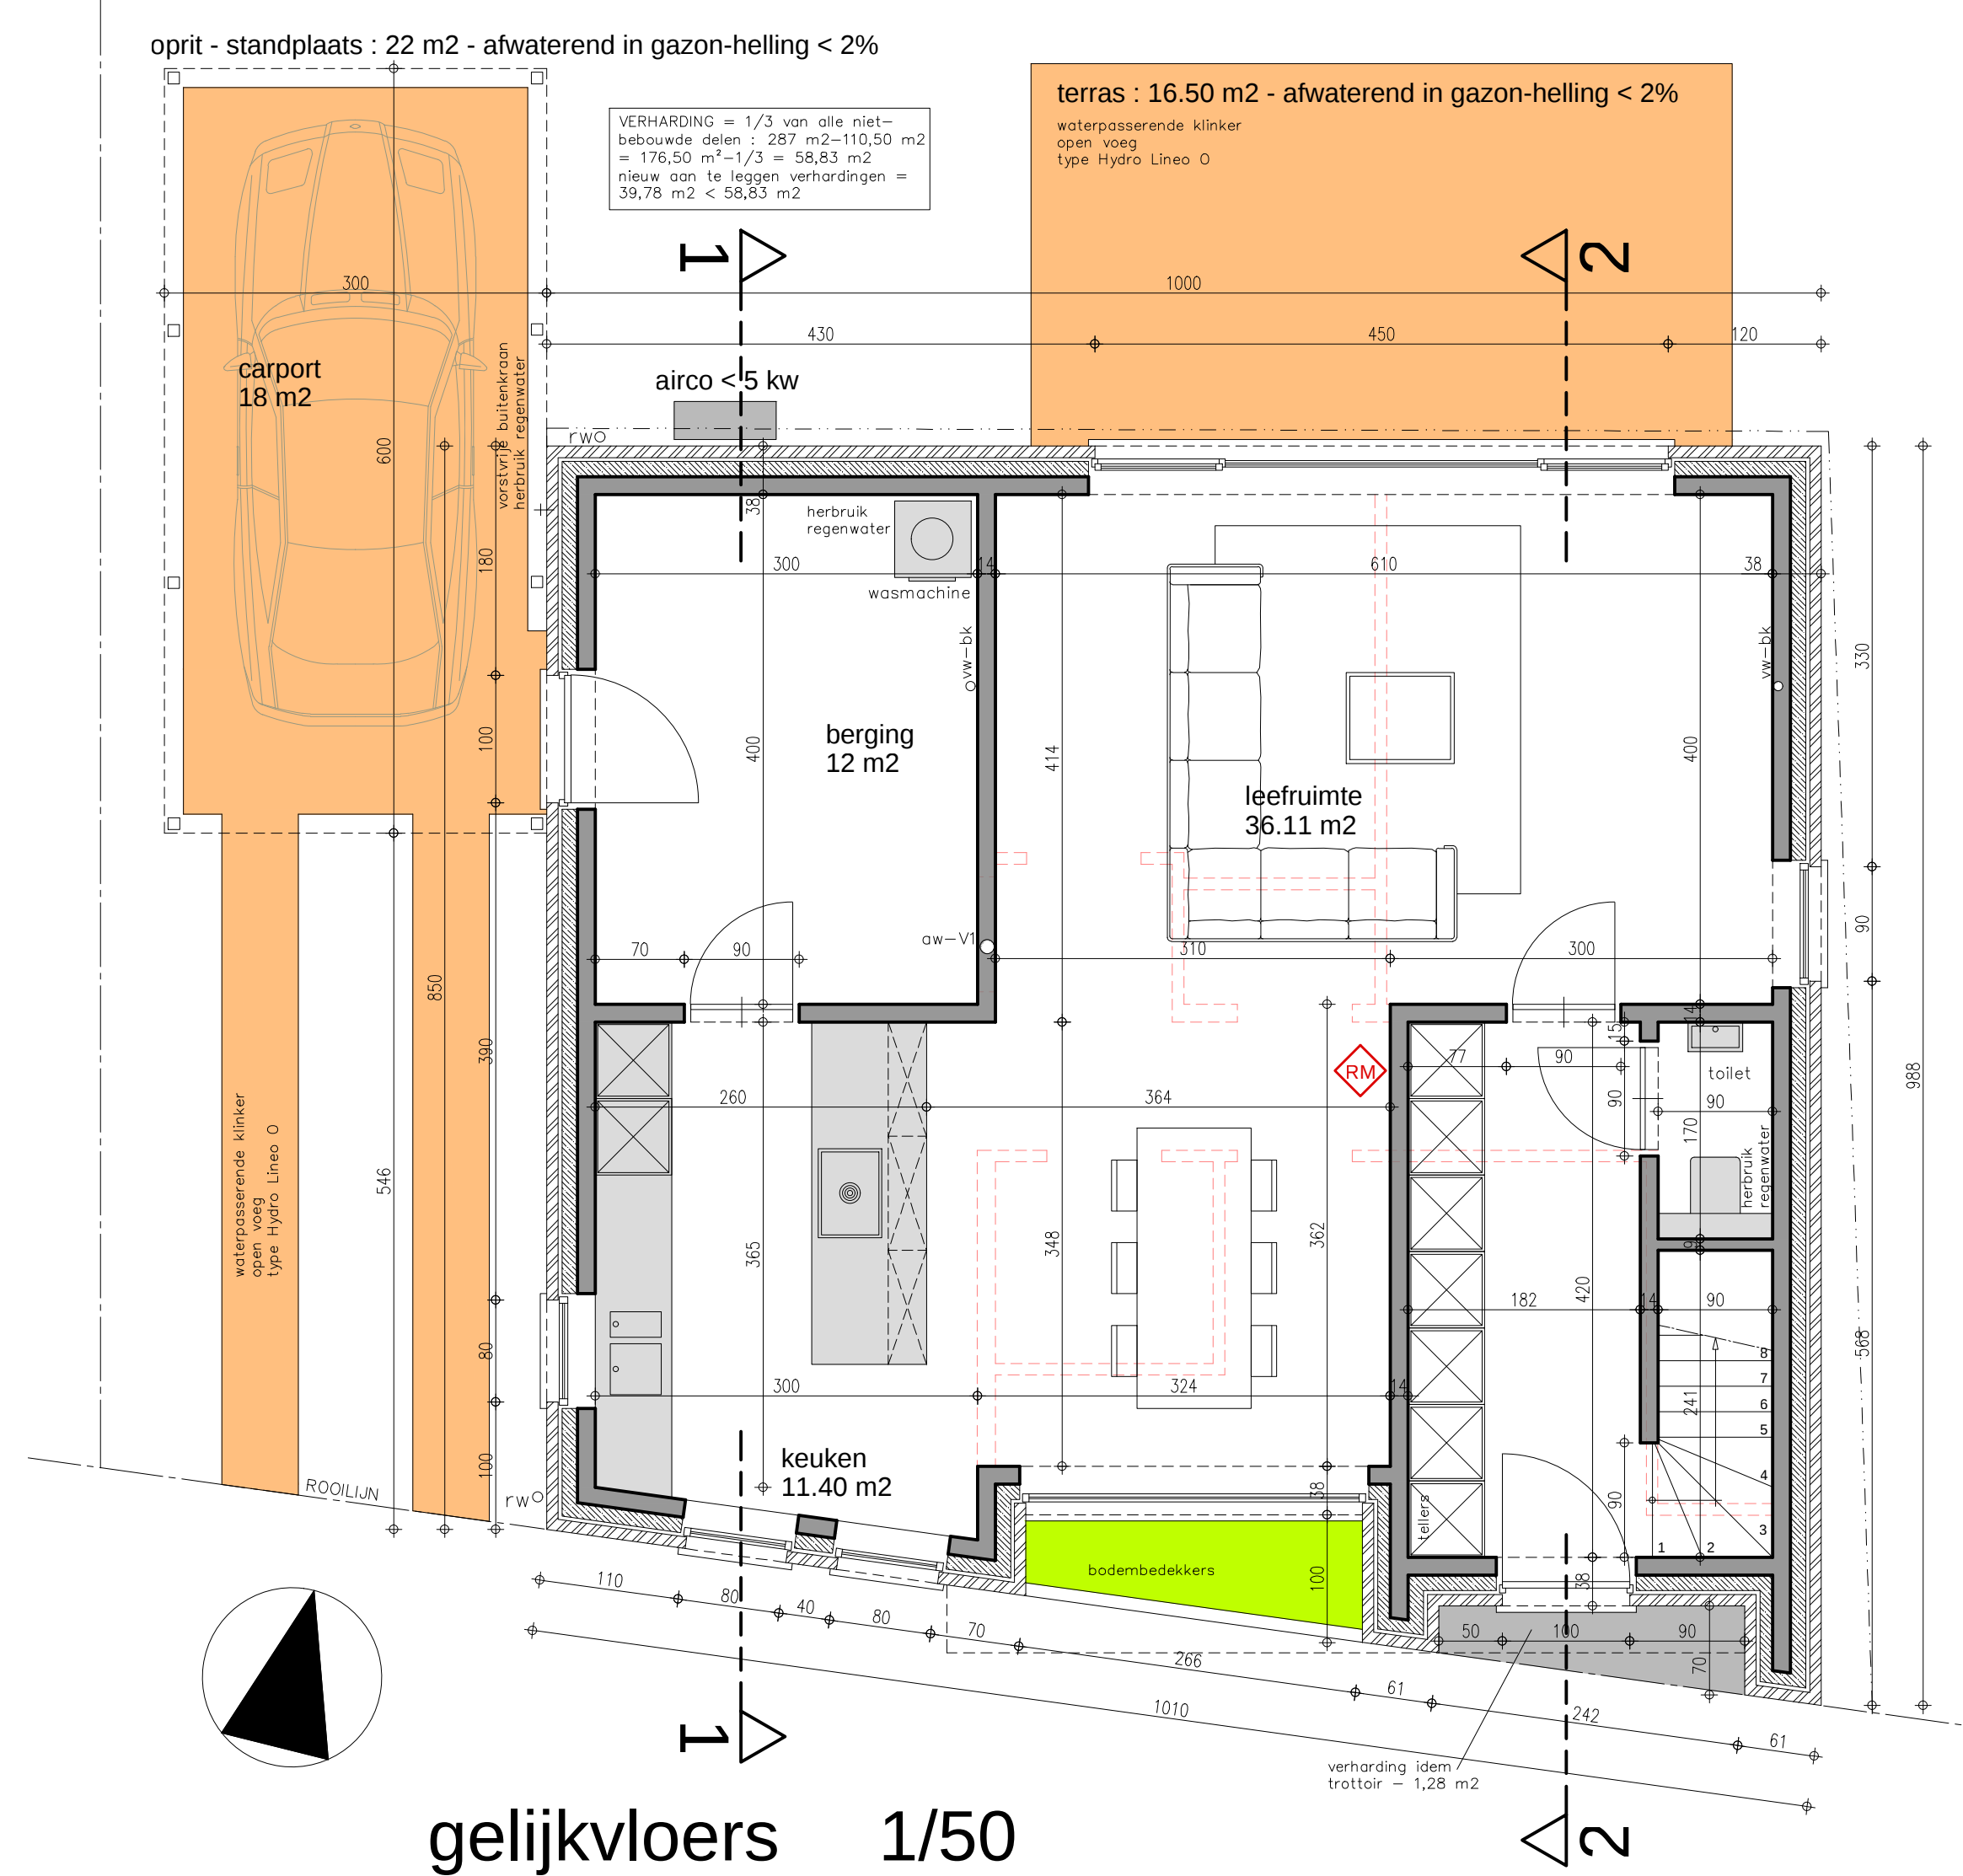

kenmerk : 07/10/2025 ONTWERP		
kenmerk : 27/08/2025 VOORONTWERP 1		
kenmerk : 22/08/2025 VOORONTWERP 1		
PROVINIE	West—Vlaanderen	
STAD	G I S T E L	
ONTWERP	bouwen van een woning	
LIGGING	BRUGSEBAAN LOT 2	
KADASTER	1 ^o afdeling Sectie A deel van nr 1456/H	
VERKAUWING	Gistel — Brugsebaan nr 61	
PLAN	ENIG PLAN	
BOUWHEER	WONINGBOUW BLOMME bv	
	zaakvoerder dhr. Pieter Blomme Roelselaarsweg 12 8820 TORHOUT	
ONTWERPER	A—PLAN ARCHITECT	PIET STEYAERT ZEEDIJK 8 8620 NIEUWPOORT
	0475 45 49 23	
piet.steyaert@myonline.be		
goedgekeurd		LOT 2 schaal: 1/50 1/75—1/200
DE AANNEMER		DE OPDRACHTGEVER