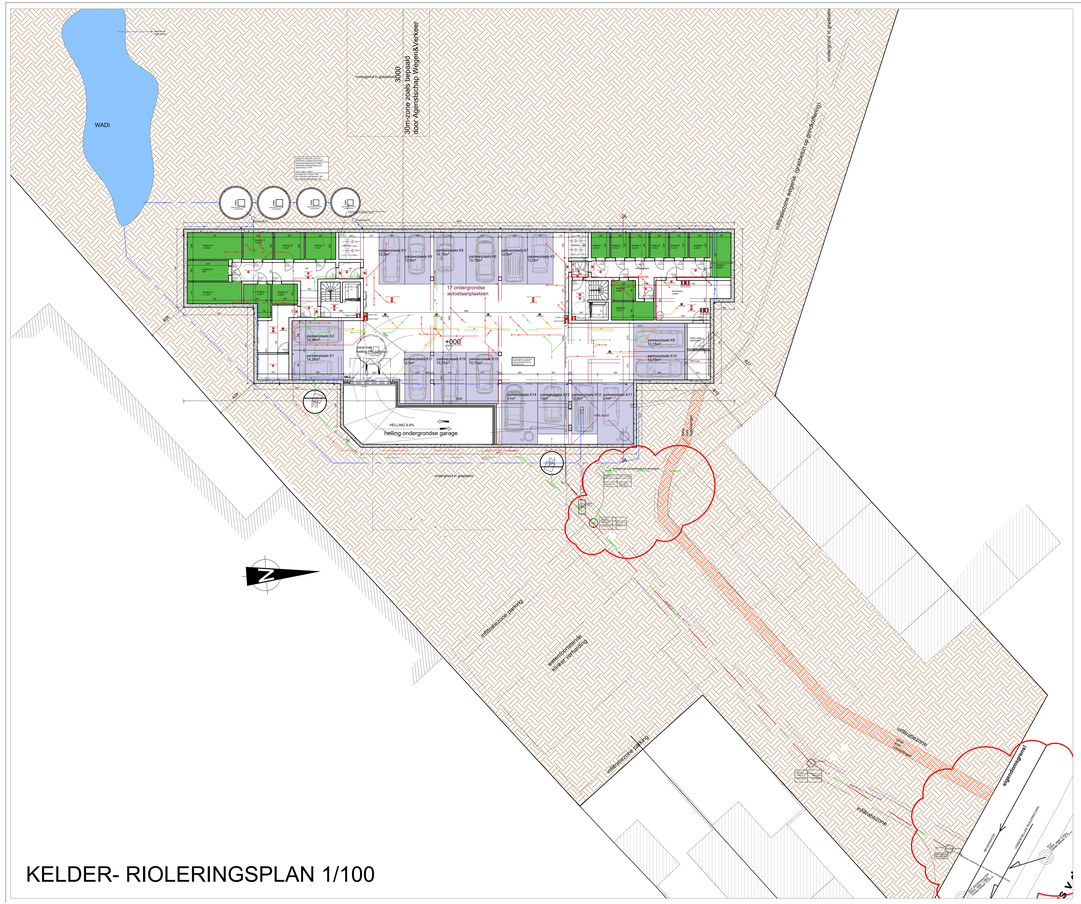

KELDER- RIOLERINGSPLAN 1/100

GELIJKVLOERS 1/100

BOUWPLAATS

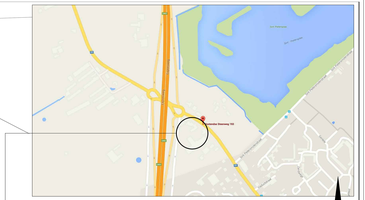

Liggingsplan

Omgevingsplan
Schaal 1/2.000

gemeente: BRUGGE
provincie: WEST-VLAANDEREN

Sloperi van bestaande gebouwen + bouwen van een meergezinswoning (17 appartementen)

Oostendse Steenweg 193
8000 Brugge

kadastraal gekend onder:
Afdeling 8 - Sectie M - nr. 97E3, P3, L3, M3, N3

In opdracht van:
The Linen House BVBA +
Dhr. Vanoverschelde Dirk
Drop 18
9830 Sint-Martens-Latem

plan aangenomen door de opdrachtgever:

ir LIGGING EN OMGEVING
KELDER
GELIJKVLOERS

plan aangenomen door de architect:

schaal : 1/100

voorontwerp ☐
bouwaanvraag ☐ 15.06.2016
uitvoering ☐

artec +
architectenbureel

NR	WIJZIGINGEN	DATUM

dossing 23a
8400 Oostende
www.artecplus.be
t.: 059.55.49.50
f.: 059.55.49.49
info@artecplus.be