


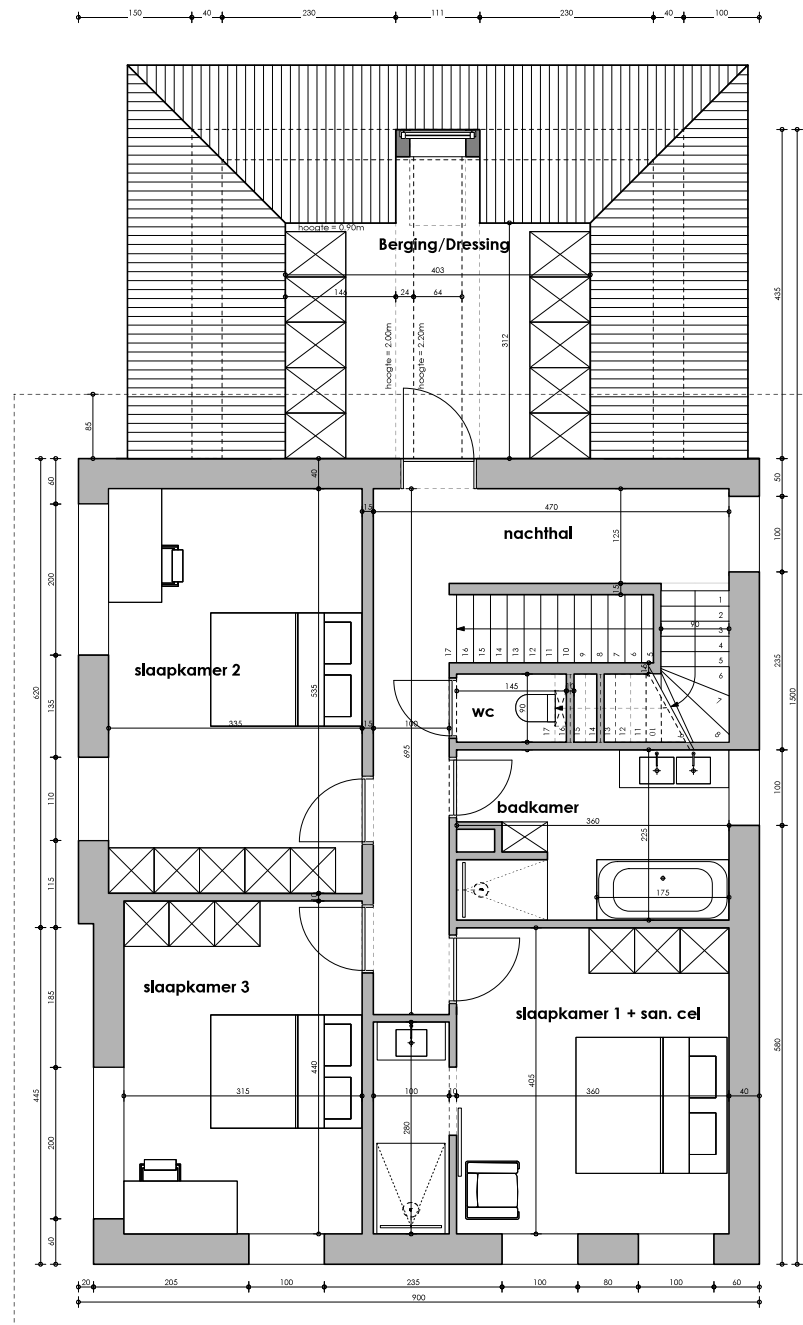

Transparent Projects

Zilverparenstraat 63 - Lot 1
8310 Sint-Kruis
250245
14.10.2025

GC

VERDIEPING +1
schaal 1:50
opp 108,87 m²